



PLANTA ATUAL
ESC. 1:100

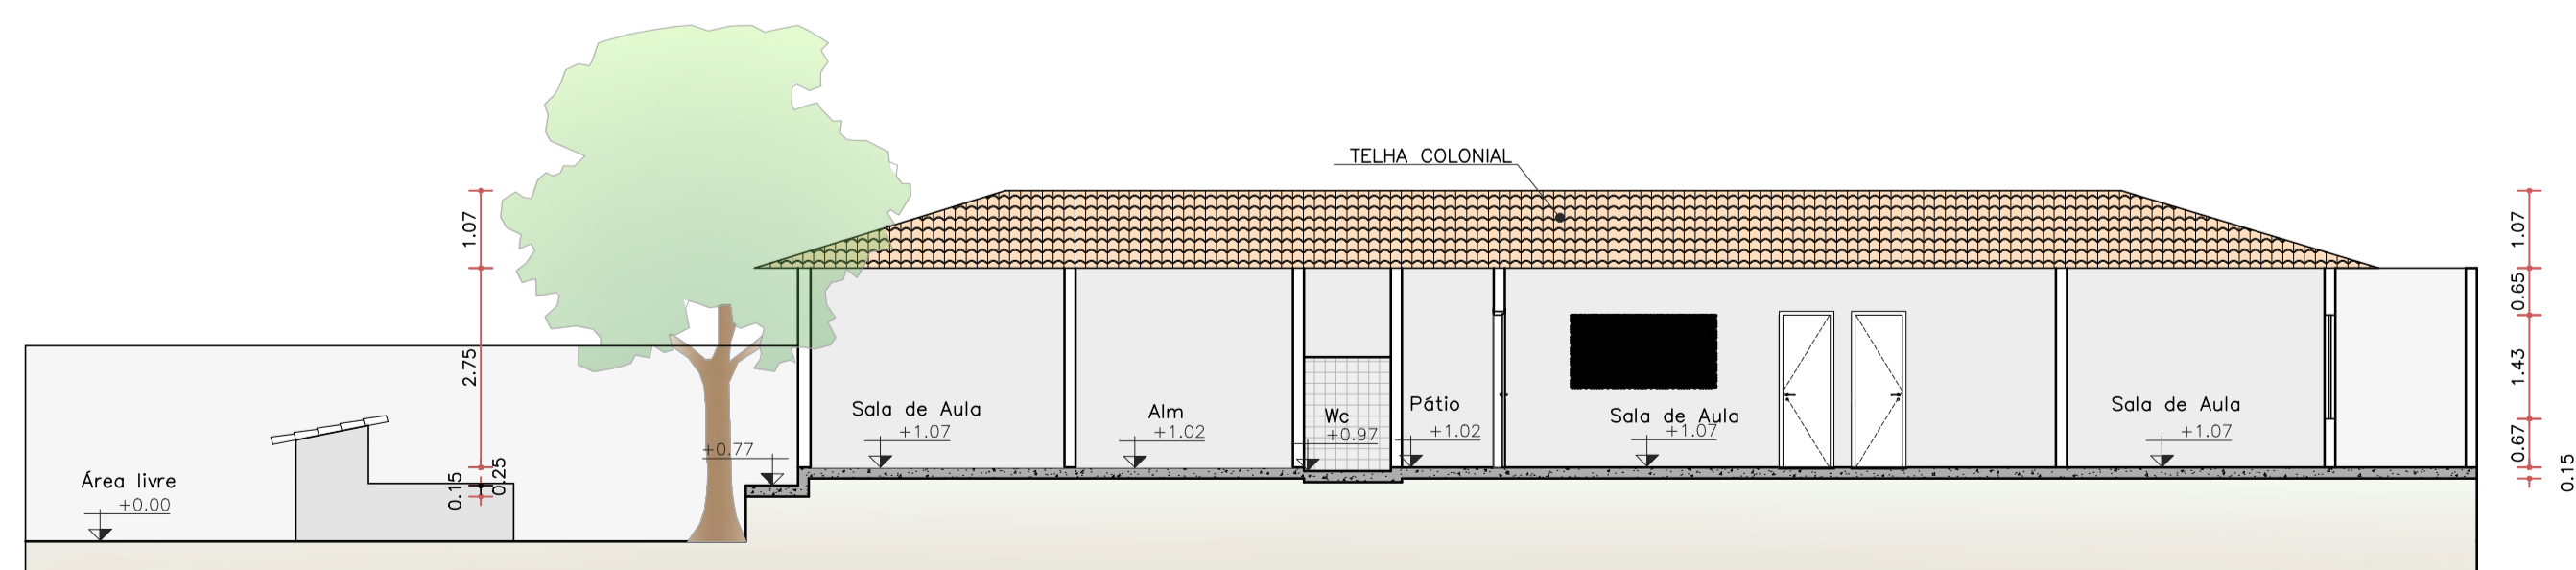

CORTE AA ATUAL
ESC. 1:100

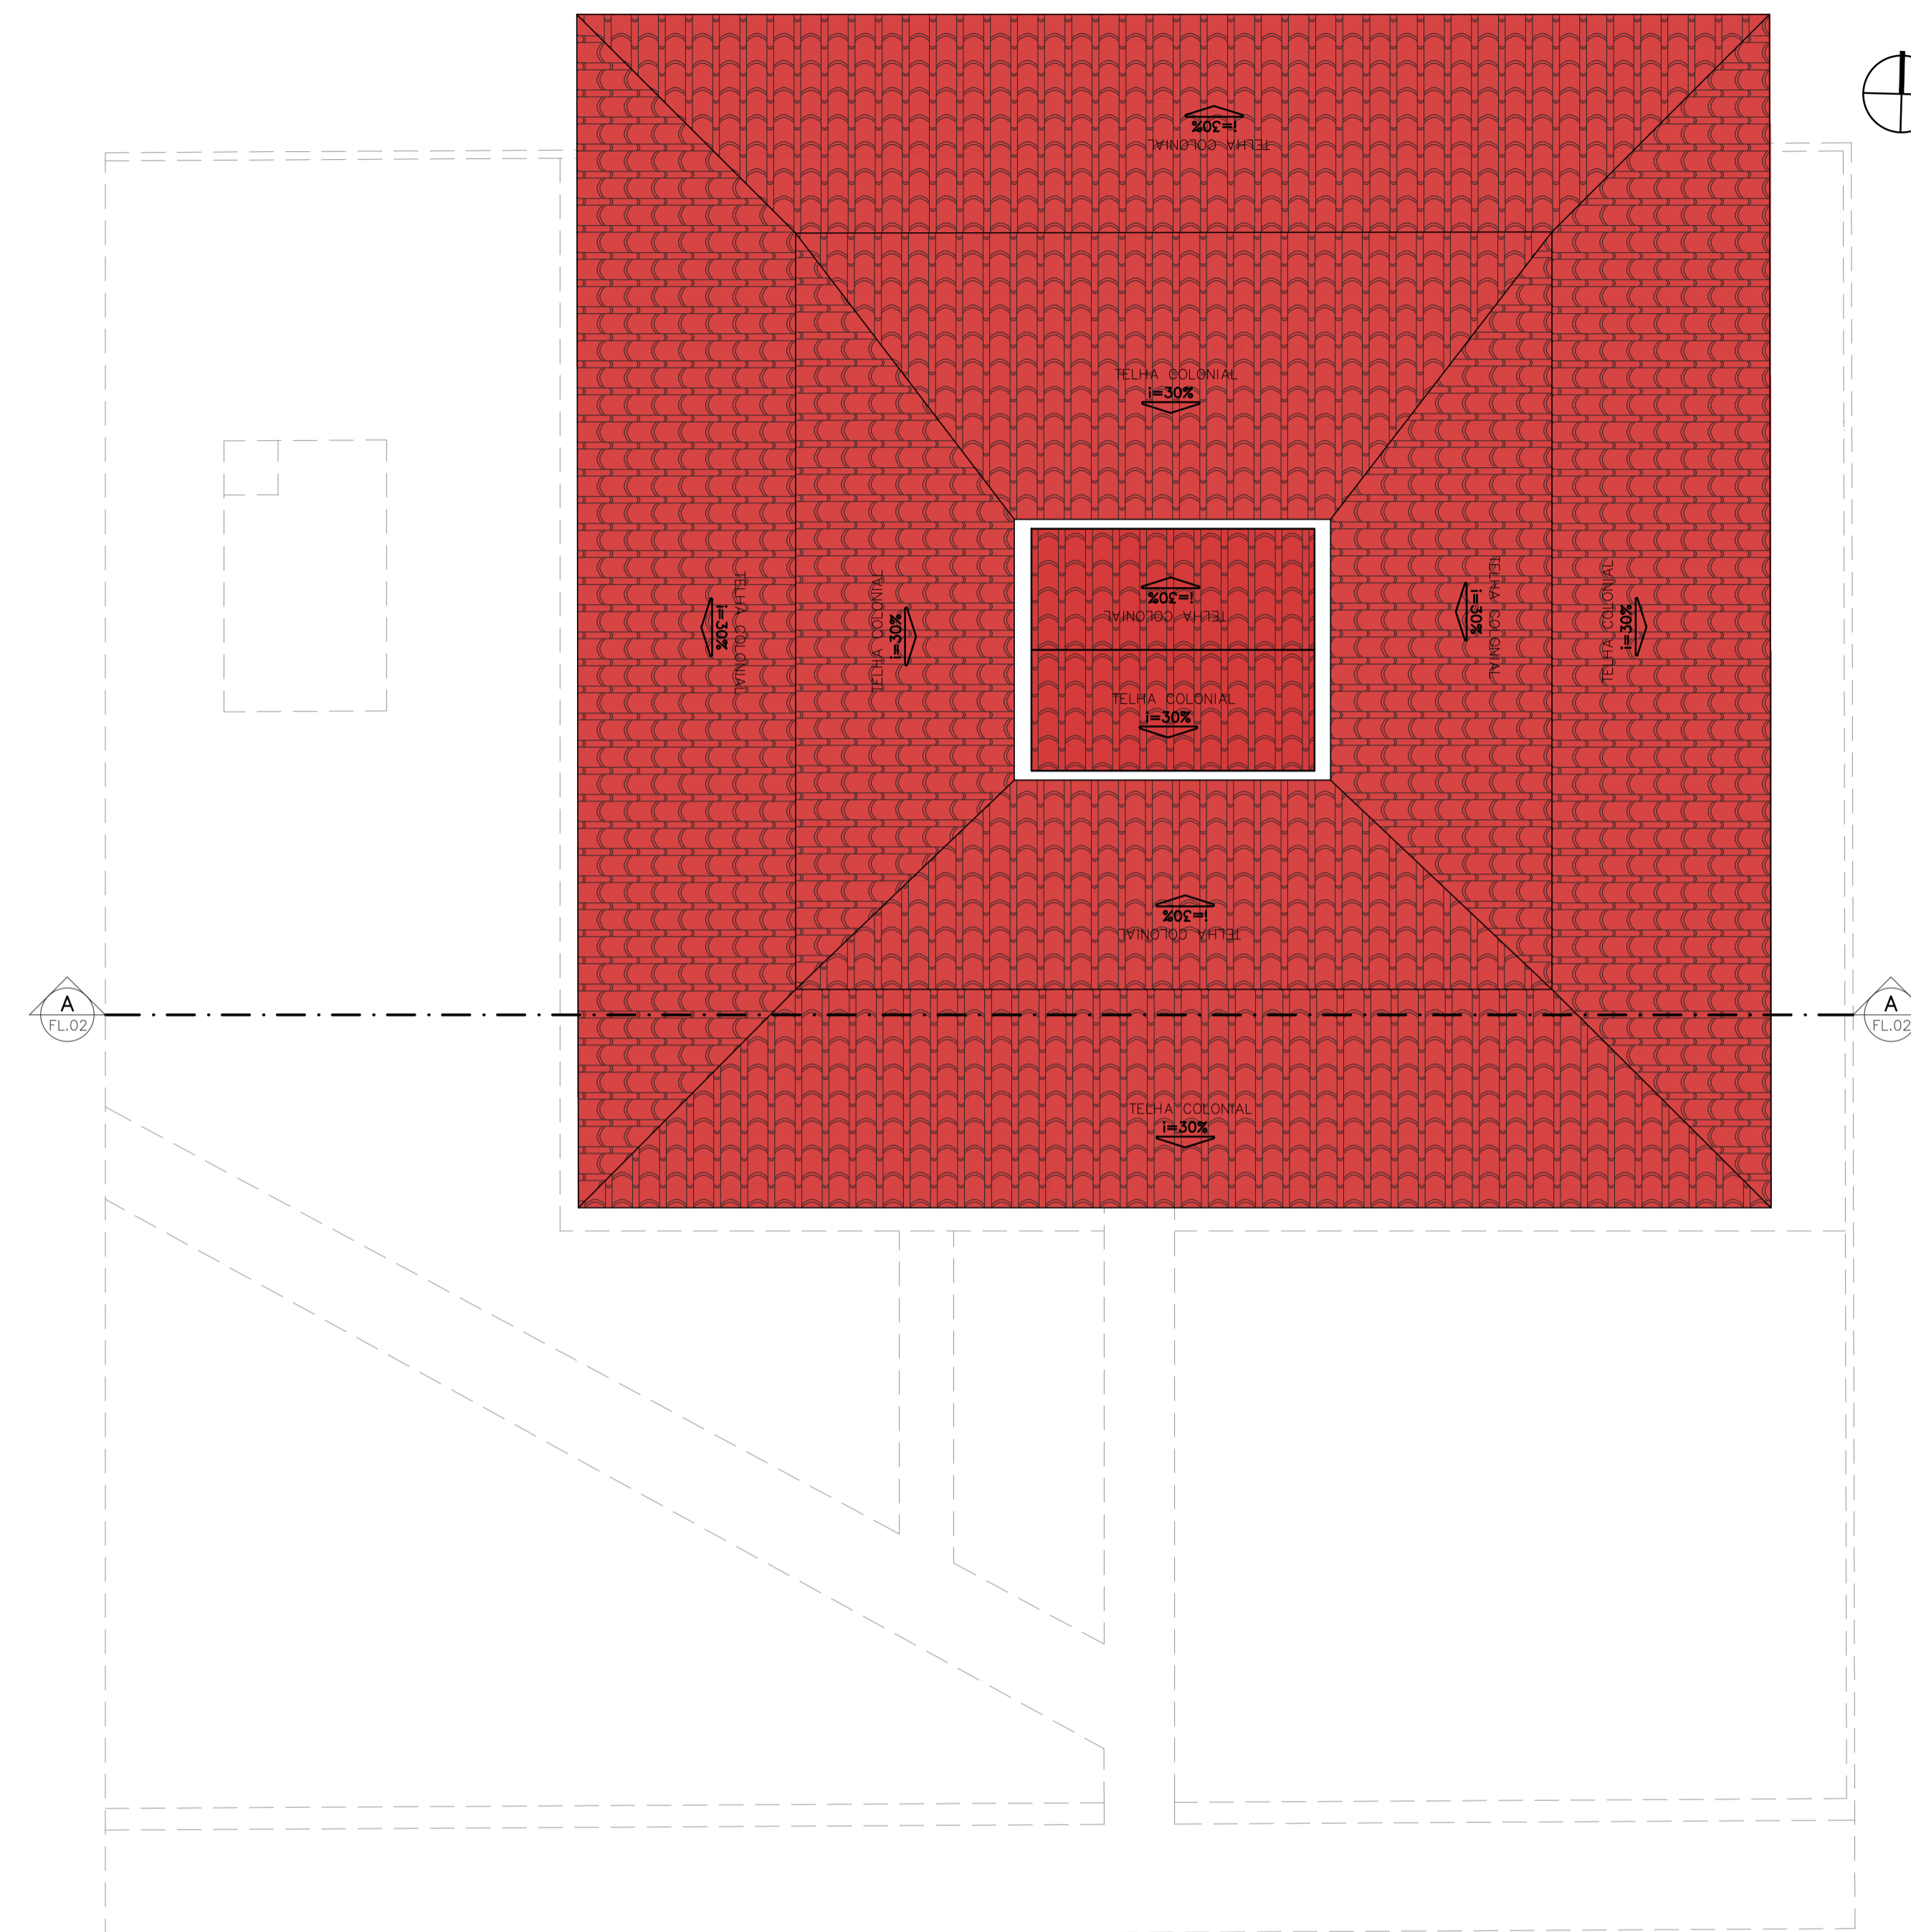

PLANTA COBERTA ATUAL
ESC. 1:100

QUADRO DE ESQUADRIAS				
PORTAS				
ID	ALT.	LARG.	PEIT.	OBSERVAÇÕES
P1	2,10	0,70	-	1 FL., MADEIRA, GIRO
P2	2,10	0,80	-	1 FL., MADEIRA, GIRO
P3	2,50	0,60	0,10	1 FL., GRADE DE FERRO, GIRO
P4	2,10	1,00	-	1 FL., GRADE DE FERRO, GIRO
JANELA				
J1	1,35	2,10	0,96	4 FLS., MADEIRA, GIRO
J2	1,35	1,43	1,00	2 FLS., MADEIRA, ABRIR
J3	1,00	1,00	1,00	2 FLS., MADEIRA, ABRIR
J4	0,60	3,00	1,80	4 FLS., MADEIRA, VENEZIANA
J5	1,00	0,60	1,80	4 FLS., MADEIRA, VENEZIANA
J6	1,40	1,18	0,90	1 FLS., GRADE
COBOGÓ				
C1	0,80	1,20	1,70	PRÉ-MOLDADO, CONCRETO
C2	1,00	2,00	1,40	PRÉ-MOLDADO, CONCRETO
C3	1,00	2,00	1,40	PRÉ-MOLDADO, CONCRETO
C4	1,00	1,00	1,40	PRÉ-MOLDADO, CONCRETO
C5	0,80	1,10	1,90	PRÉ-MOLDADO, CONCRETO
C6	1,00	1,50	1,90	PRÉ-MOLDADO, CONCRETO
C7	0,50	0,50	1,40	PRÉ-MOLDADO, CONCRETO


WARNEY PEREIRA RABELO:995 78778368

Assinado de forma digital por **WARNEY PEREIRA RABELO:9957877 8368**

NOTAS			
- COTAS EM METROS;	- CONFERIR MEDIDAS, ABERTURAS, NÍVEIS E PRUMOS NO LOCAL;		
- COTAS DE NÍVEL EM METROS;	- MEDIDAS EM COTA PREVALECEM SOBRE O DESENHO;		
- ESSA PRANCHA DEVE SER IMPRESSA COLORIDA;			
SECRETARIA DE PLANEJAMENTO E FINANÇAS			
PROJETO	OBRA	CAU/CE	FOLHA
REFORMA E AMPLIAÇÃO	ESCOLAS	AXXXXX-X	01/03
ENDEREÇO	PROJETADO	DATA	200 DO PROJETO
RUA RAIMUNDO LOPES, CAMPO VELHO, QUIXADA 63.900-000	ENG. WARNEY RABELO	07/2025	0000
CONTÉUDO DA PRANCHA	VERIFICADO	ESCALA	FASE
PLANTA ATUAL	ARQ. IONARA LOIS	INDICADA	01 EXECUTIVO
ARQUIVO CEBI.DWG			



PLANTA PROPOSTA
ESC. 1:100

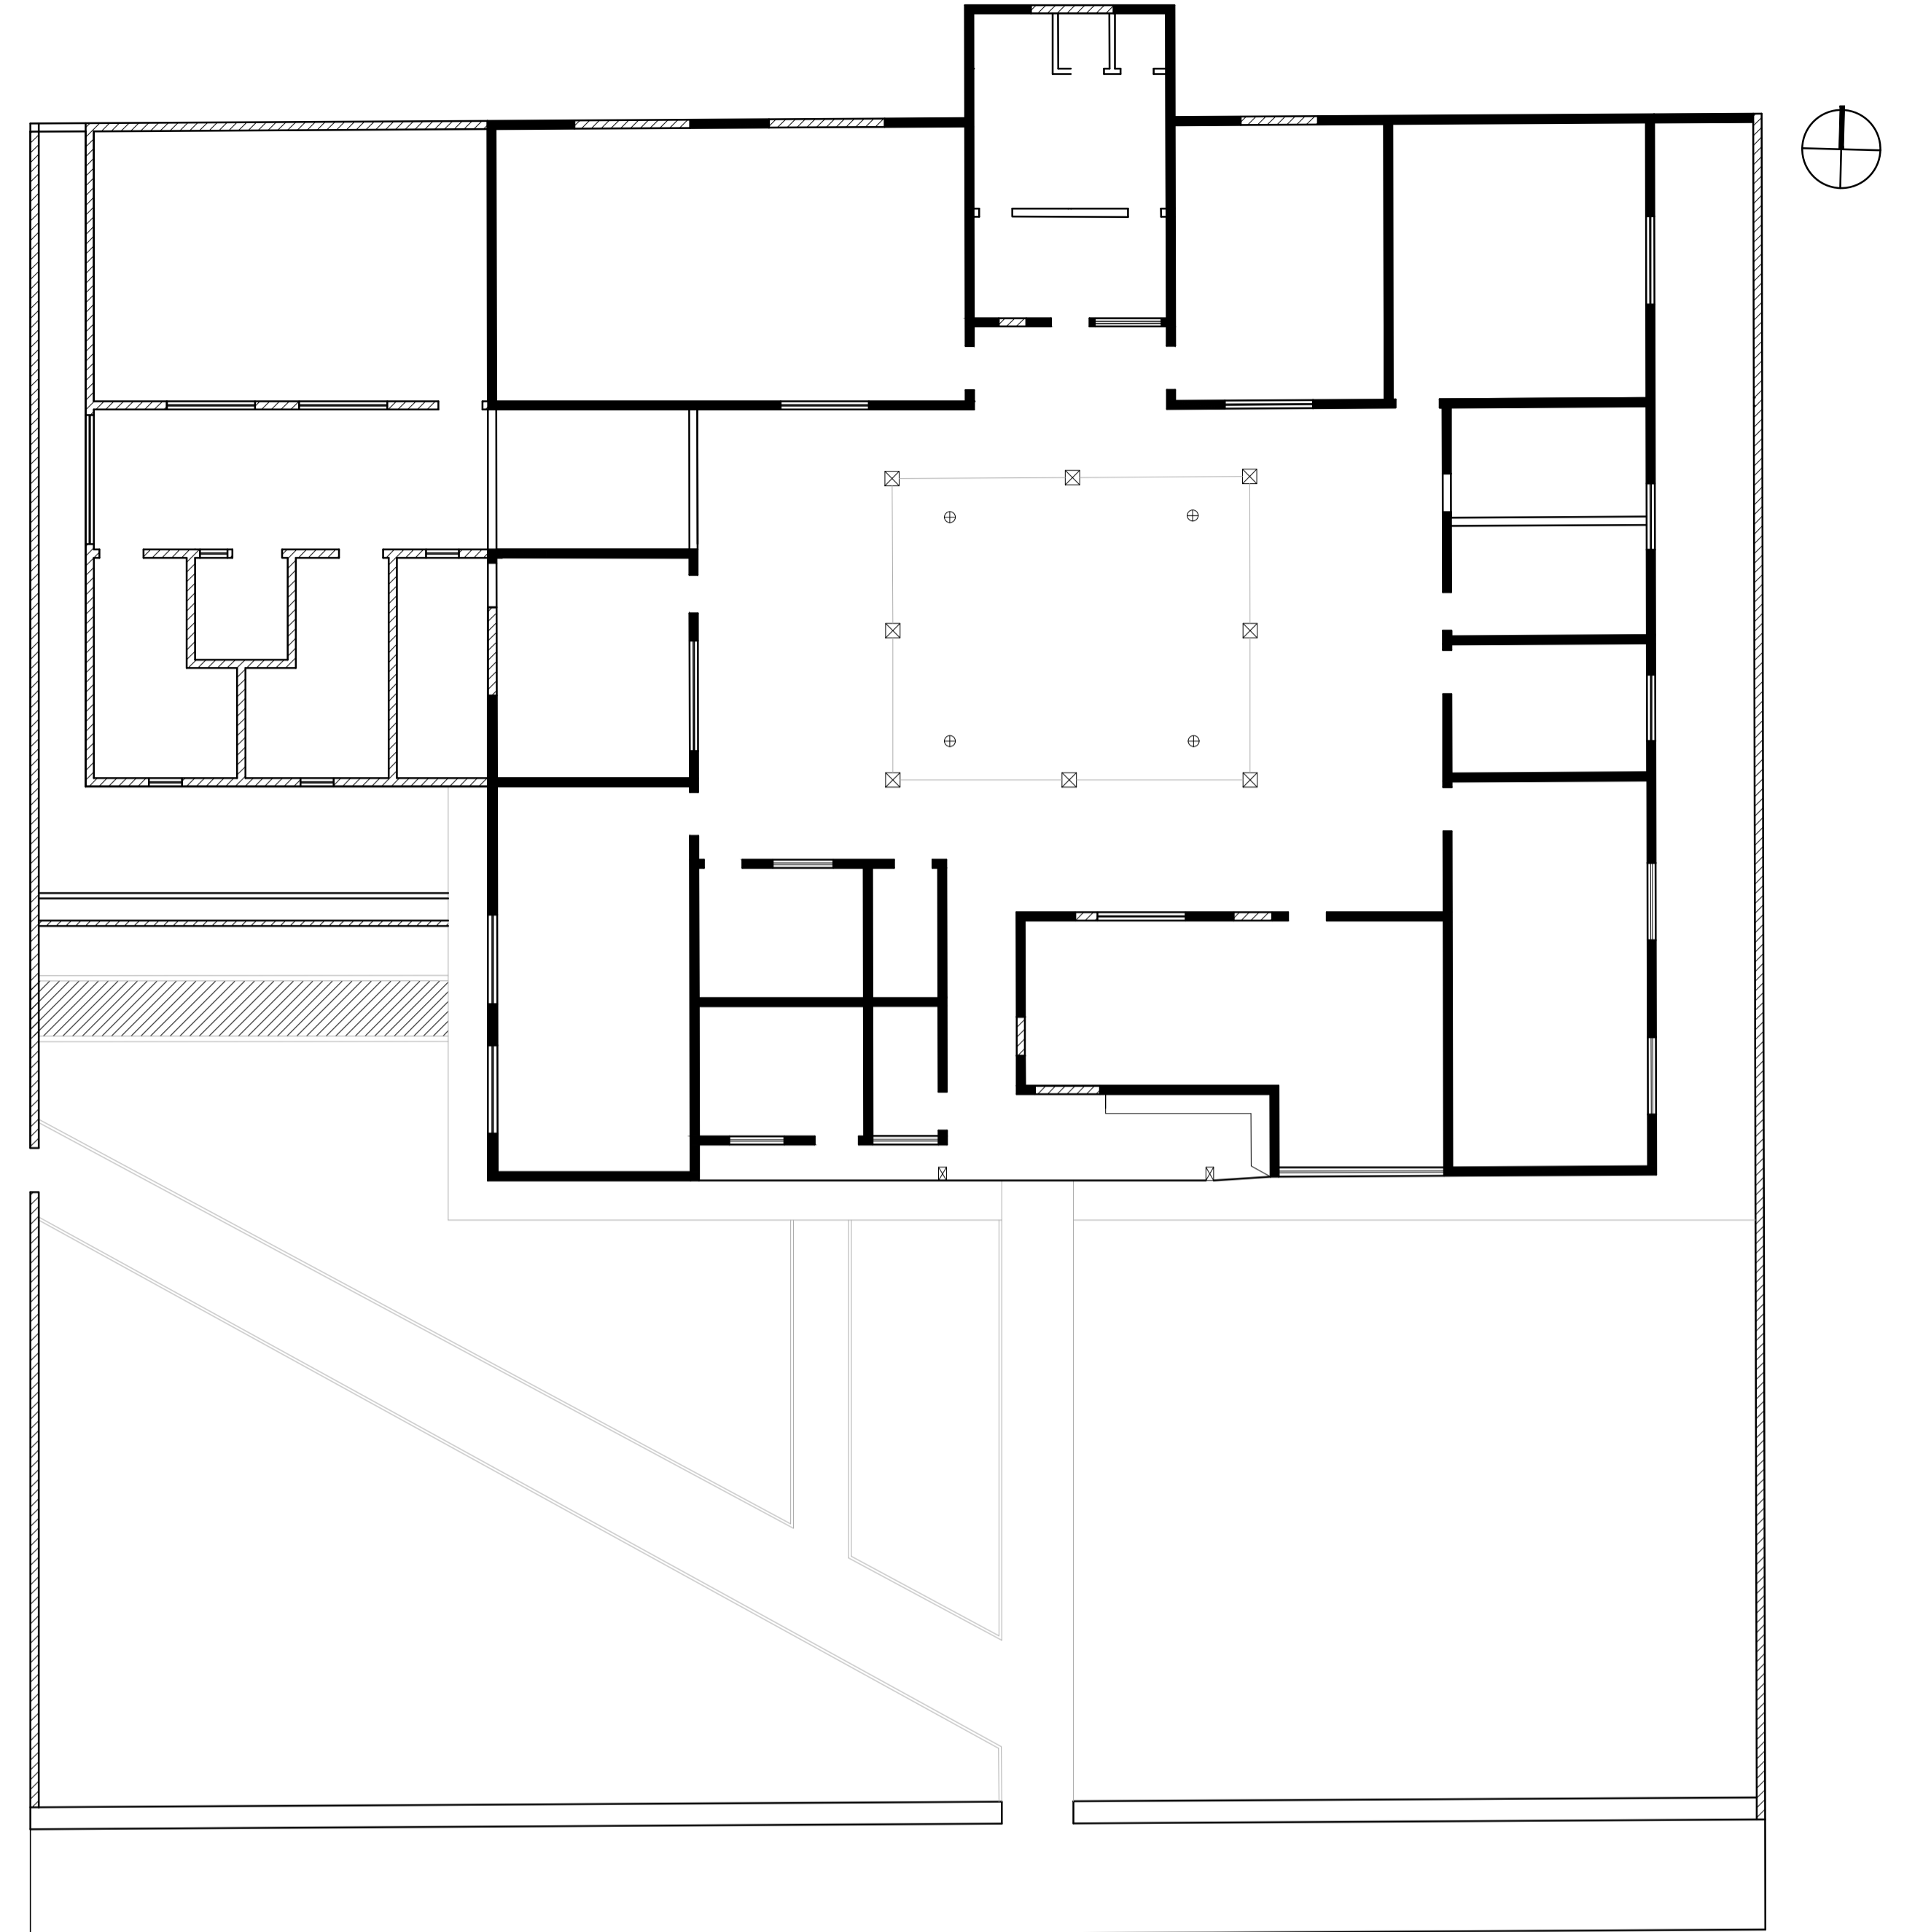

QUADRO DE INDICAÇÕES	
[Symbol]	DEMOLIR
[Symbol]	CONSTRUIR
[Symbol]	EXISTENTE

PLANTA DEMOLIR CONSTRUIR
ESC. 1:100

Notas: CEIB

- Construir uma nova fossa séptica e realizar o aterramento da estrutura antiga.
- Instalar uma caixa d'água sobre os novos banheiros.
- Executar a instalação elétrica nas áreas ainda não atendidas, como a cozinha.
- Revestir todo o piso da escola com cerâmica branca no formato 30x30 cm.
- Fazer canteiros e planta árvores, Oit, Resedá, Pitangueira.
- Fazer bancadas dos banheiro e cozinha com granito São Gabriel e coloca espelho, e troca os expelhos das bancadas existentes.
- Realizar a retirada do caqueiro existente na área da escola.
- Construir um muro para cobrir as janelas do vizinho, garantindo mais privacidade.
- Remover completamente o salitre das paredes da escola.
- Realizar a pintura completa da unidade escolar.
- Instalar forro de PVC em todas as salas que ainda não possuem.
- Aplicar zarcão (antiferrugem) nos portões e, em seguida, proceder com a pintura.
- Colocar piso emborrachado no parquinho.

WARNEY PEREIRA RABELO:99 578778368
Assinado de forma digital por **WARNEY PEREIRA RABELO:995787 78368**

QUADRO DE ESQUADRIAS				
PORTAS				
ID	ALT.	LARG.	PEIT.	OBSERVAÇÕES
P1	2,50	1,00	-	1 FL., GRADE DE FERRO, GIRO
P2	0,80	2,10	-	1 FL., MADEIRA, GIRO
P3	0,70	2,10	-	1 FL., MADEIRA, GIRO
P4	0,90	2,10	-	1 FL., MADEIRA, GIRO
P5	2,00	0,60	0,10	1 FL., ALUMINIO, GIRO
P6	2,10	1,00	-	1 FL., GRADE DE FERRO, GIRO
P7	2,10	0,80	-	1 FL., GRADE DE FERRO, GIRO
JANELA				
J1	1,10	1,60	1,00	2 FLS., VIDRO E ALUMINIO, CORRER
J2	1,00	1,60	1,10	2 FLS., VIDRO E ALUMINIO, CORRER
J3	1,00	1,20	1,10	2 FLS., VIDRO E ALUMINIO, CORRER
J4	0,60	0,60	1,80	2 FLS., VIDRO E ALUMINIO, CORRER
J5	0,50	0,50	1,80	2 FLS., VIDRO E ALUMINIO, CORRER
J6	1,00	1,00	1,10	2 FLS., VIDRO E ALUMINIO, CORRER
J7	0,60	1,20	1,10	2 FLS., VIDRO E ALUMINIO, CORRER
J8	0,60	3,00	1,80	2 FLS., VIDRO E ALUMINIO, CORRER
J9	0,60	2,00	1,10	1 FL., GRADE DE FERRO, GUILHOTINA
COBOGÓ				
C1	1,50	2,34	0,20	PRÉ-MOLDADO, CONCRETO

NOTAS:
- COTAS EM METROS;
- COTAS DE NIVEL EM METROS;
- ESSA PRANCHA DEVE SER IMPRESSA COLORIDA;

- CONFERIR MEDIDAS, ABERTURAS, NIVEIS E PRUMOS NO LOCAL;
- MEDIDAS EM COTA PREVALECEM SOBRE O DESENHO;

PROJETO: **REFORMA E AMPLIAÇÃO ESCOLAS**

PROJETO: **RUA RAIMUNDO LOPES CAMPO VELHO, QUIXADÁ 63.900-000**

PROJETO: **ENG. WARNEY RABELO**

VERIFICADO: **ARQ. IONARA LOIS**

ESCALA: **INDICADA**

CONTÉUDO DA PRANCHA: **PLATA DE PROPOSTA**

TRABALHO DESENVOLVIDO POR: **SECRETARIA DE PLANEJAMENTO E FINANÇAS**

ESCALA: **INDICADA**

DATA: **07/2025**

FASE: **EXECUTIVO**


FOLHA: **02** / **03**

DATA: **07/2025**


PROJETO: **000**

REVISÃO: **01**

FASE: **EXECUTIVO**

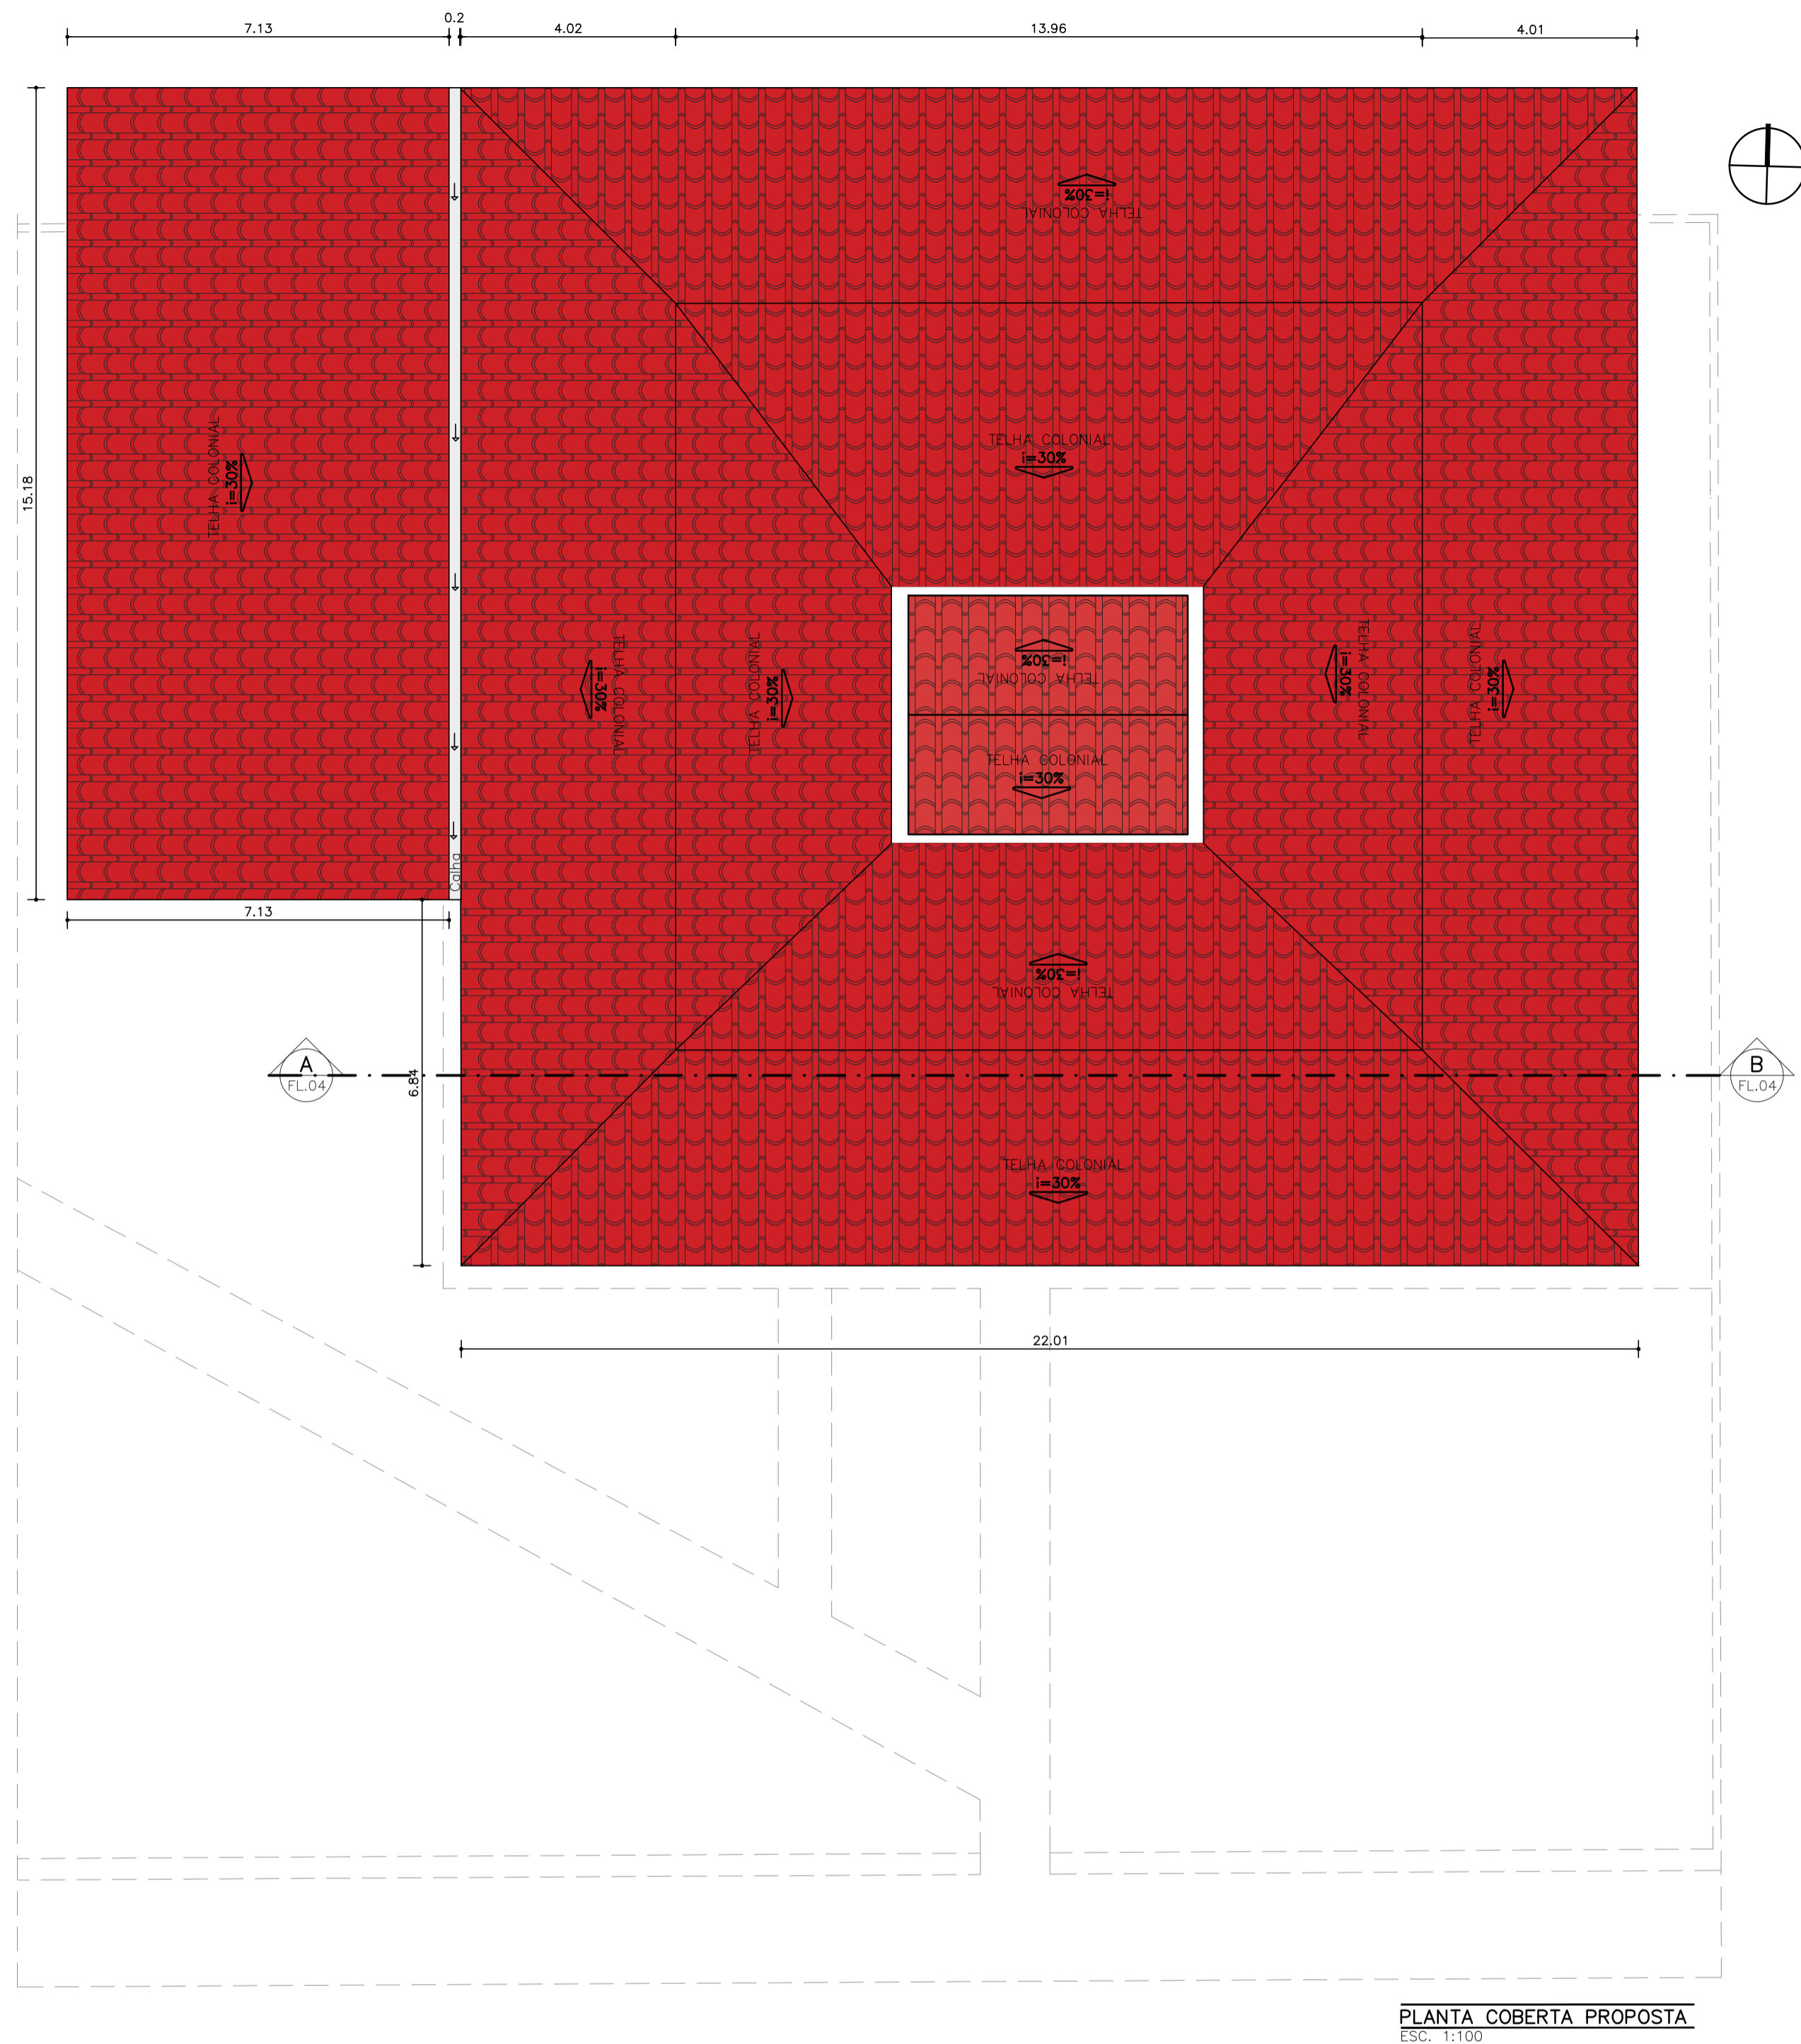


PLANTA COBERTA PROPOSTA
ESC. 1:100

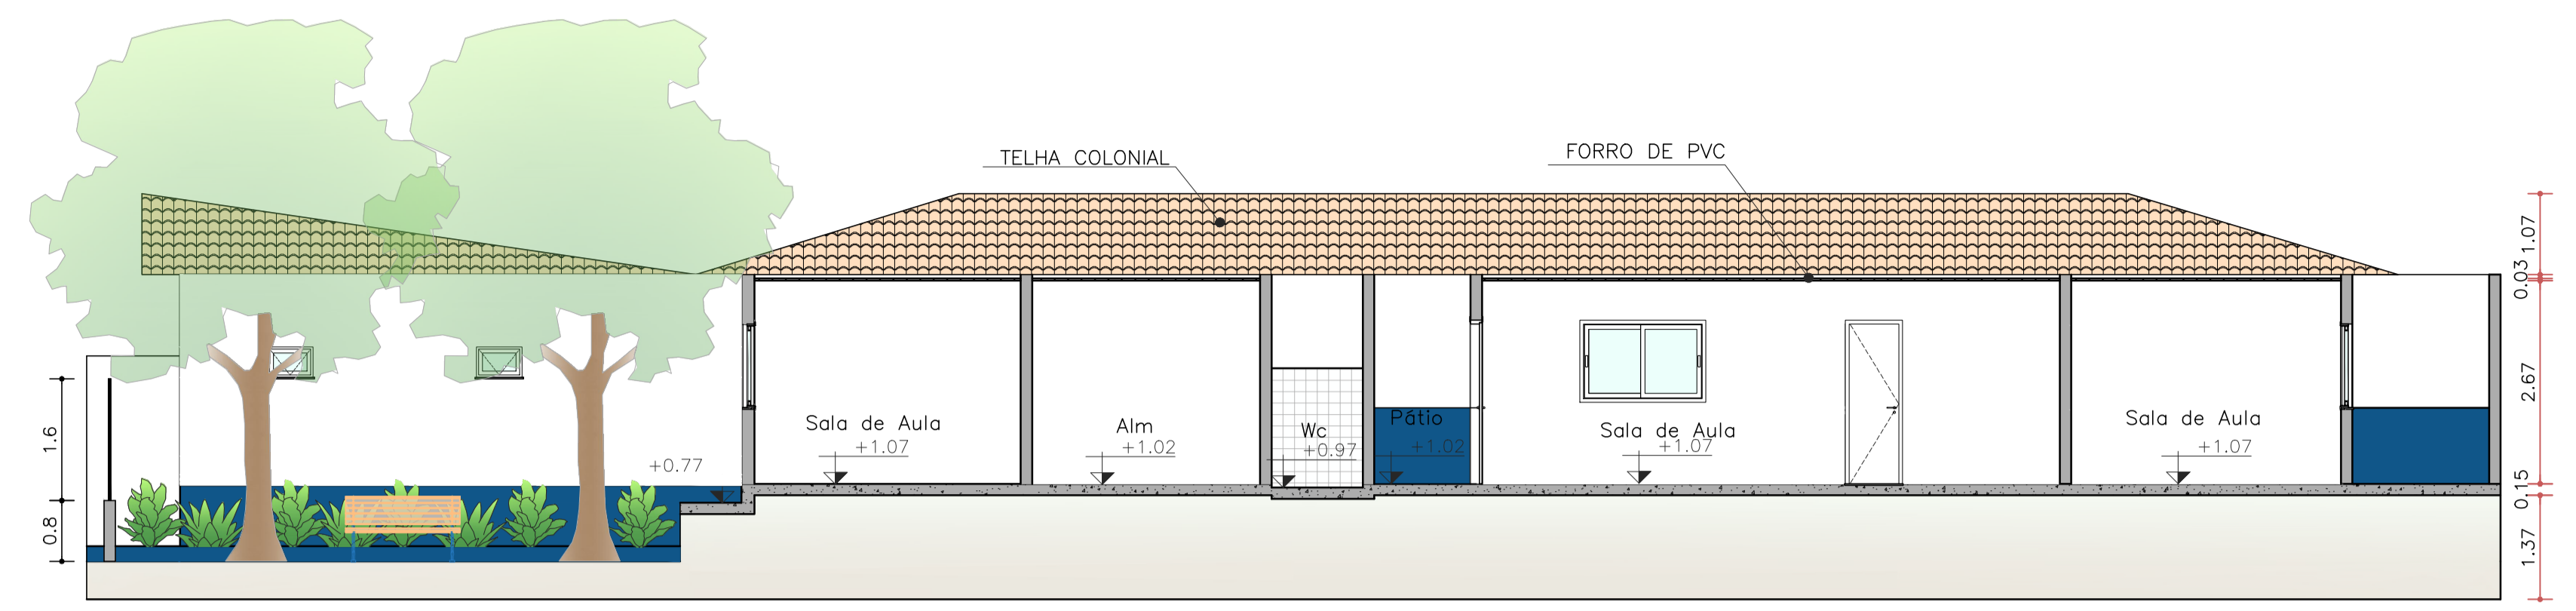

CORTE AA PROPOSTA
ESC. 1:100

WARNEY PEREIRA Assinado de forma digital por WARNEY PEREIRA
RABELO:99578
578778368 778368

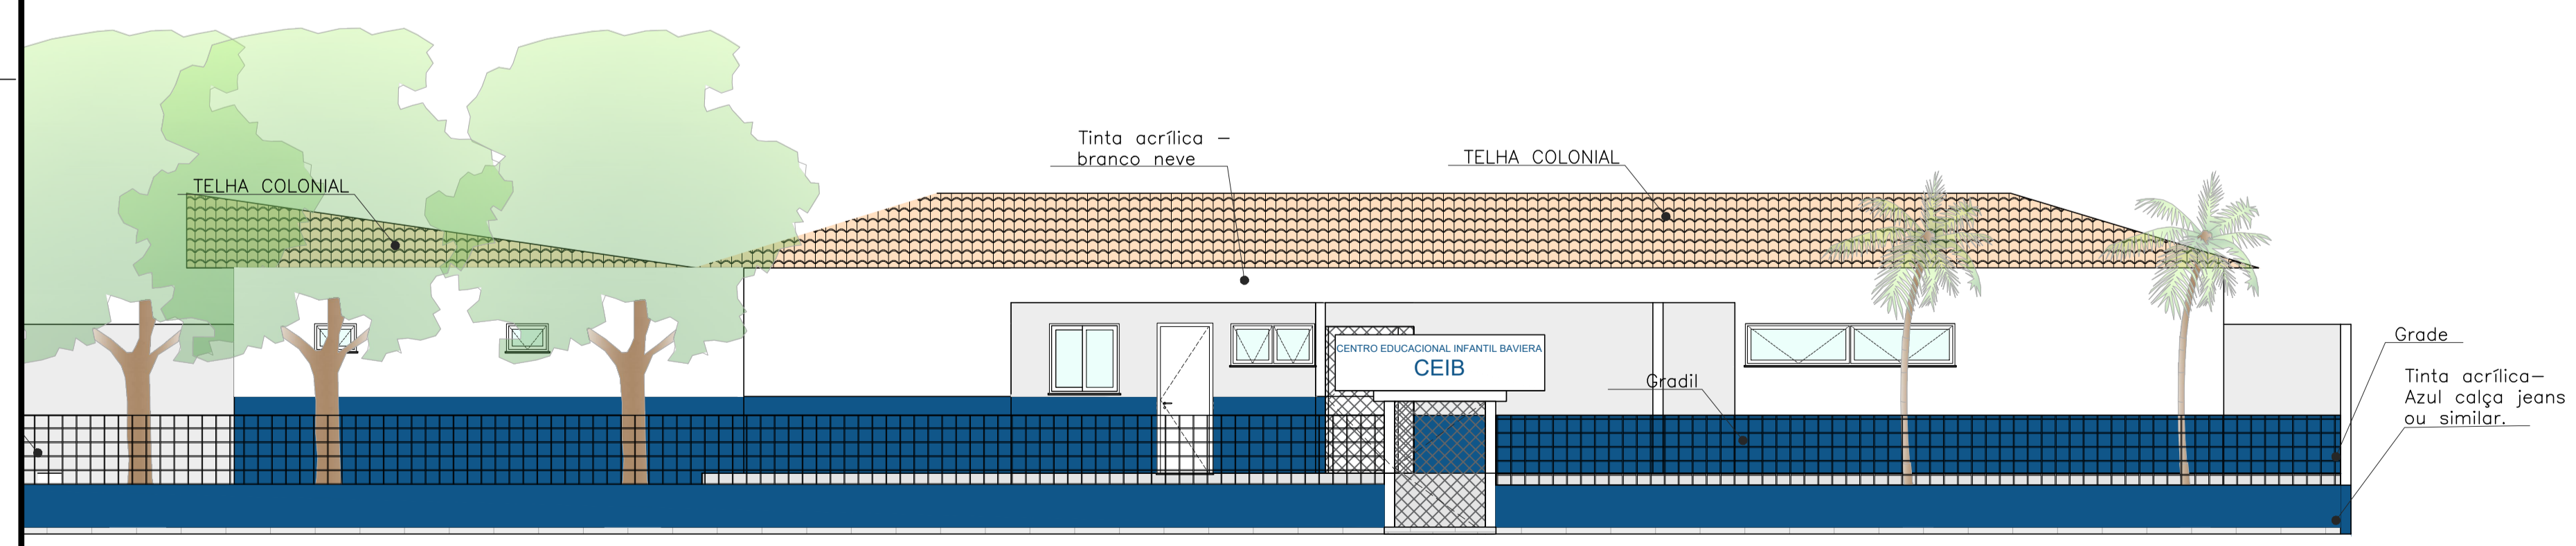

FACHADA PROPOSTA
ESC. 1:100

NOTAS

- COTAS EM METROS;
- COTAS DE NÍVEL EM METROS;
- ESSA PRANCHA DEVE SER IMPRESSA COLORIDA;
- CONFERIR MEDIDAS, ABERTURAS, NÍVEIS E PRUMOS NO LOCAL;
- MEDIDAS EM COTA PREVALECEM SOBRE O DESENHO;

PROJETO		OBRA		TRABALHO DESENVOLVIDO POR:	
REFORMA E AMPLIAÇÃO		ESCOLAS		SECRETARIA DE PLANEJAMENTO E FINANÇAS	
ENGENHEIRO	PROJETADO	DESENVOLVIDO	CAU/CE	FOLHA	03 / 03
RIA RAIMUNDO LOPES	ENG. WARNEY RABELO	CARLOS CARDOSO	AXXXXX-X	07/2025	0000
CAMPO VELHO, QUIXADÁ	ARQ. IONARA LOIS	352857	INDICADA	01	EXECUTIVO
63.900-000					
CONTEÚDO DA PRANCHA		ESCALA		FASE	
FACHADA E COBERTA		INDICADA		EXECUTIVO	
ARQUIVO CEIB.DWG					