

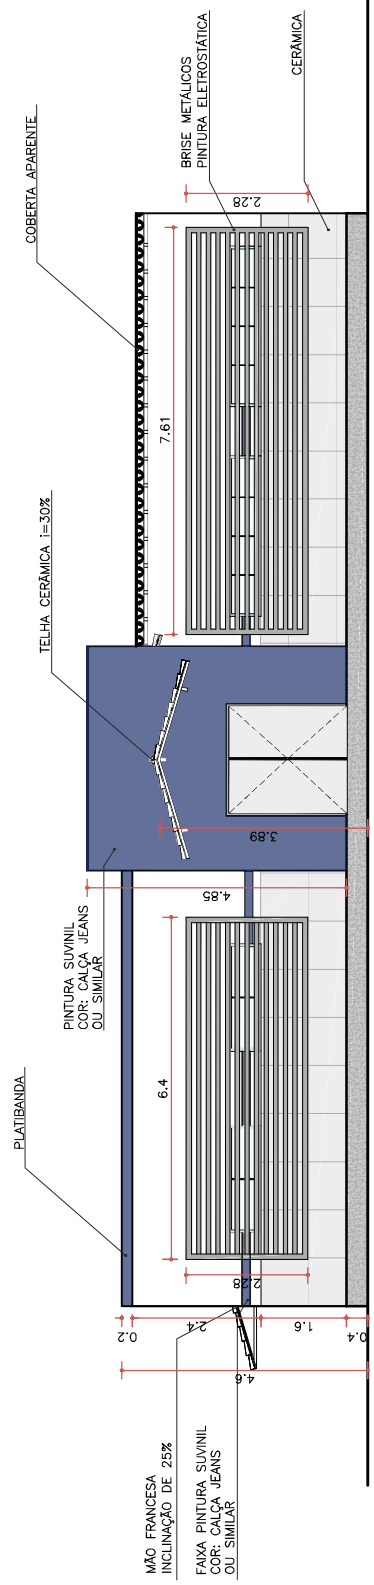


MURETA ELEVÇÃO PRINCIPAL
ESC. 1:100

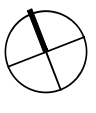

ELEVÇÃO FRONTAL
ESC. 1:100

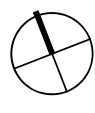

Assinado de forma digital por **WARNEY PEREIRA PEREIRA**
RABELO:9957877 PEREIRA RABELO:9957877836
8

TRABALHO DESENVOLVIDO POR: DEP. DE CONVENIOS E PROJETOS PREFEITURA DE QUIXADA	NOTAS	RESPONSÁVEL	ÁREA/CE	COD. DO PROJETO	PROJETO	CONTEUDO DA PRANCHA	ESCALA	FOLHA
	- COTAS EM METROS; - COTAS DE NÍVEL EM METROS; - MEDIDAS EM COTA PREVALECEM SOBRE O DESENHO; - ESSA PRANCHA DEVE SER IMPRESSA COLORIDA;	ENG. WARNEY RABELO DESENHO DANIEL MOREIRA	352857 DATA 18/08/2025	0000 FASE EXECUTIVO	0000 ENDEREÇO DISTRITO DO CUSTÓDIO, QUIXADA/CE	REFORMA E AMPLIAÇÃO CORTES	1/100 REVISÃO 01	07 REVISÃO 01