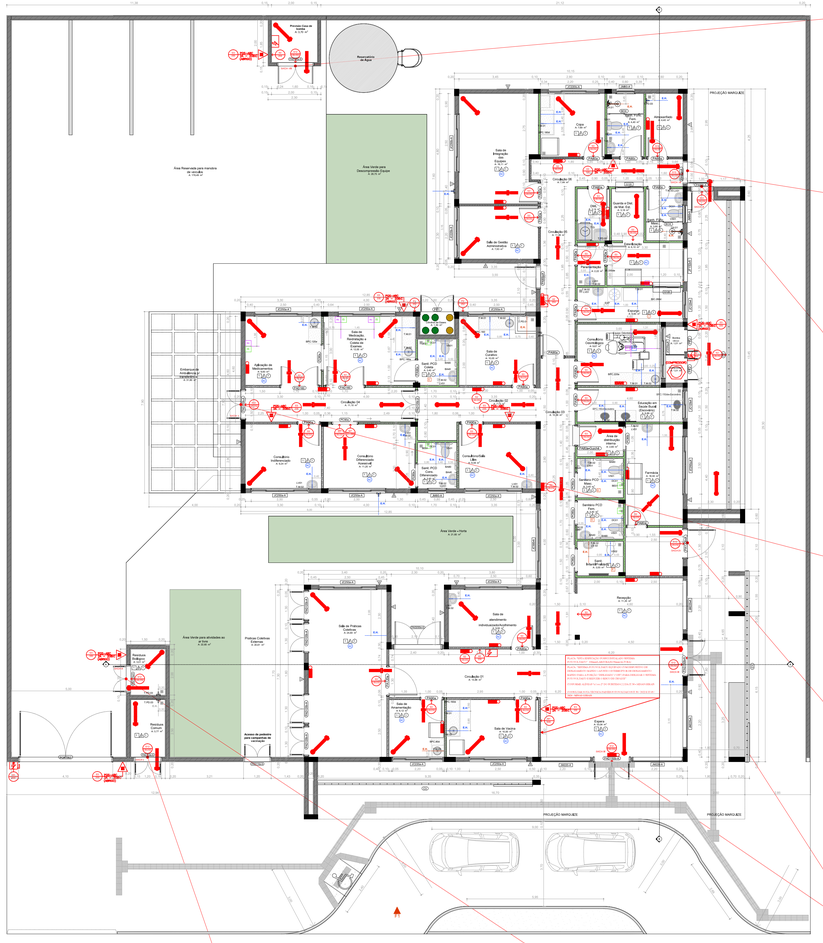

PLANTA BAIXA - UBS

• ESCALA: 1/100

SAÍDAS DE EMERGÊNCIA – SAÍDA VIII

SAÍDAS DE EMERGÊNCIA
N=P/C
N=NÚMERO DE UNIDADES DE PASSAGEM;
P=POPULAÇÃO, CONFORME TABELA 4 DA IT 08

ÁREAS ÚTEIS → SAÍDA VIII = 3,70m² → AREA ÚTIL TOTAL=3,70m²

PORTANTO, P=(3,70m²/7m²) = 0,53 = 1 PESSOA
C=CAPACIDADE DA UNIDADE DE PASSAGEM (PORTA) = 60
N=P/C=1/60 = 0,02 = 1,00
L=N×55cm=1,00×55 = 55cm

CONCLUSÕES:
–O VÃO DA PORTA CORRESPONDE A, 1,50m.
–CONVERTENDO O VÃO LIVRE EXISTENTE DE CADA PORTA EM RELAÇÃO À UNIDADE DE PASSAGEM MÍNIMA DE 0,55m, TEMOS: 1,50/0,55= 2UP > 1UP EXIGIDO.
–PORTANTO, A SAÍDA DE EMERGÊNCIA EXISTENTE ESTÁ EM CONFORMIDADE COM IT 08.

SAÍDAS DE EMERGÊNCIA – SAÍDA VII

SAÍDAS DE EMERGÊNCIA
N=P/C
N=NÚMERO DE UNIDADES DE PASSAGEM;
P=POPULAÇÃO, CONFORME TABELA 4 DA IT 08

ÁREAS ÚTEIS → SAÍDA VII = 54,51m² → AREA ÚTIL TOTAL=54,51m²

PORTANTO, P=(54,51m²/7m²) = 7,78 = 7 PESSOAS
C=CAPACIDADE DA UNIDADE DE PASSAGEM (PORTA) = 60
N=P/C=7/60 = 0,11 = 1,00
L=N×55cm=1,00×55 = 55cm

CONCLUSÕES:
–O VÃO DA PORTA CORRESPONDE A, 0,90m.
–CONVERTENDO O VÃO LIVRE EXISTENTE DE CADA PORTA EM RELAÇÃO À UNIDADE DE PASSAGEM MÍNIMA DE 0,55m, TEMOS: 0,90/0,55= 1UP EXIGIDO.
–PORTANTO, A SAÍDA DE EMERGÊNCIA EXISTENTE ESTÁ EM CONFORMIDADE COM IT 08.

SAÍDAS DE EMERGÊNCIA – SAÍDA VI

SAÍDAS DE EMERGÊNCIA
N=P/C
N=NÚMERO DE UNIDADES DE PASSAGEM;
P=POPULAÇÃO, CONFORME TABELA 4 DA IT 08

ÁREAS ÚTEIS → SAÍDA VI = 23,55m² → AREA ÚTIL TOTAL=23,55m²

PORTANTO, P=(23,55m²/7m²) = 3,36 = 3 PESSOAS
C=CAPACIDADE DA UNIDADE DE PASSAGEM (PORTA) = 60
N=P/C=6/60 = 0,05 = 1,00
L=N×55cm=1,00×55 = 55cm

CONCLUSÕES:
–O VÃO DA PORTA CORRESPONDE A, 0,90m.
–CONVERTENDO O VÃO LIVRE EXISTENTE DE CADA PORTA EM RELAÇÃO À UNIDADE DE PASSAGEM MÍNIMA DE 0,55m, TEMOS: 0,90/0,55= 1UP EXIGIDO.
–PORTANTO, A SAÍDA DE EMERGÊNCIA EXISTENTE ESTÁ EM CONFORMIDADE COM IT 08.

SAÍDAS DE EMERGÊNCIA – SAÍDA V

SAÍDAS DE EMERGÊNCIA
N=P/C
N=NÚMERO DE UNIDADES DE PASSAGEM;
P=POPULAÇÃO, CONFORME TABELA 4 DA IT 08

ÁREAS ÚTEIS → SAÍDA V = 42,34m² → AREA ÚTIL TOTAL=42,34m²

PORTANTO, P=(42,34m²/7m²) = 6,04 = 6 PESSOAS
C=CAPACIDADE DA UNIDADE DE PASSAGEM (PORTA) = 60
N=P/C=6/60 = 0,10 = 1,00
L=N×55cm=1,00×55 = 55cm

CONCLUSÕES:
–O VÃO DA PORTA CORRESPONDE A, 1,20m.
–CONVERTENDO O VÃO LIVRE EXISTENTE DE CADA PORTA EM RELAÇÃO À UNIDADE DE PASSAGEM MÍNIMA DE 0,55m, TEMOS: 1,20/0,55= 2UP > 1UP EXIGIDO.
–PORTANTO, A SAÍDA DE EMERGÊNCIA EXISTENTE ESTÁ EM CONFORMIDADE COM IT 08.

SAÍDAS DE EMERGÊNCIA – SAÍDA IV

SAÍDAS DE EMERGÊNCIA
N=P/C
N=NÚMERO DE UNIDADES DE PASSAGEM;
P=POPULAÇÃO, CONFORME TABELA 4 DA IT 08

ÁREAS ÚTEIS → SAÍDA IV = 16,50m² → AREA ÚTIL TOTAL=16,50m²

PORTANTO, P=(16,50m²/7m²) = 2,35 = 2 PESSOAS
C=CAPACIDADE DA UNIDADE DE PASSAGEM (PORTA) = 60
N=P/C=2/60 = 0,03 = 1,00
L=N×55cm=1,00×55 = 55cm

CONCLUSÕES:
–O VÃO DA PORTA CORRESPONDE A, 1,20m.
–CONVERTENDO O VÃO LIVRE EXISTENTE DE CADA PORTA EM RELAÇÃO À UNIDADE DE PASSAGEM MÍNIMA DE 0,55m, TEMOS: 1,20/0,55= 2UP > 1UP EXIGIDO.
–PORTANTO, A SAÍDA DE EMERGÊNCIA EXISTENTE ESTÁ EM CONFORMIDADE COM IT 08.

SAÍDAS DE EMERGÊNCIA – SAÍDA III

SAÍDAS DE EMERGÊNCIA
N=P/C
N=NÚMERO DE UNIDADES DE PASSAGEM;
P=POPULAÇÃO, CONFORME TABELA 4 DA IT 08

ÁREAS ÚTEIS → SAÍDA III = 133,63m² → AREA ÚTIL TOTAL=133,63m²

PORTANTO, P=(133,63m²/7m²) = 19,09 = 19 PESSOAS
C=CAPACIDADE DA UNIDADE DE PASSAGEM (PORTA) = 60
N=P/C=20/60 = 0,33 = 1,00
L=N×55cm=1,00×55 = 55cm

CONCLUSÕES:
–O VÃO DAS 2 PORTAS CORRESPONDEM CADA, 1,50m.
–CONVERTENDO O VÃO LIVRE EXISTENTE DE CADA PORTA EM RELAÇÃO À UNIDADE DE PASSAGEM MÍNIMA DE 0,55m, TEMOS: 1,50/0,55= 2UP > 1UP EXIGIDO.
–PORTANTO, A SAÍDA DE EMERGÊNCIA EXISTENTE ESTÁ EM CONFORMIDADE COM IT 08.

SAÍDAS DE EMERGÊNCIA – SAÍDA VI

SAÍDAS DE EMERGÊNCIA
N=P/C
N=NÚMERO DE UNIDADES DE PASSAGEM;
P=POPULAÇÃO, CONFORME TABELA 4 DA IT 08

ÁREAS ÚTEIS → SAÍDA VI = 3,77m² → AREA ÚTIL TOTAL=3,77m²

PORTANTO, P=(3,70m²/7m²) = 0,53 = 1 PESSOA
C=CAPACIDADE DA UNIDADE DE PASSAGEM (PORTA) = 60
N=P/C=1/60 = 0,02 = 1,00
L=N×55cm=1,00×55 = 55cm

CONCLUSÕES:
–O VÃO DA PORTA CORRESPONDE A, 1,10m.
–CONVERTENDO O VÃO LIVRE EXISTENTE DE CADA PORTA EM RELAÇÃO À UNIDADE DE PASSAGEM MÍNIMA DE 0,55m, TEMOS: 1,50/0,55= 2UP > 1UP EXIGIDO.
–PORTANTO, A SAÍDA DE EMERGÊNCIA EXISTENTE ESTÁ EM CONFORMIDADE COM IT 08.

SAÍDAS DE EMERGÊNCIA – SAÍDA VII

SAÍDAS DE EMERGÊNCIA
N=P/C
N=NÚMERO DE UNIDADES DE PASSAGEM;
P=POPULAÇÃO, CONFORME TABELA 4 DA IT 08

ÁREAS ÚTEIS → SAÍDA VII = 3,01m² → AREA ÚTIL TOTAL=3,01m²

PORTANTO, P=(3,01m²/7m²) = 0,43 = 1 PESSOA
C=CAPACIDADE DA UNIDADE DE PASSAGEM (PORTA) = 60
N=P/C=1/60 = 0,02 = 1,00
L=N×55cm=1,00×55 = 55cm

CONCLUSÕES:
–O VÃO DA PORTA CORRESPONDE A, 1,10m.
–CONVERTENDO O VÃO LIVRE EXISTENTE DE CADA PORTA EM RELAÇÃO À UNIDADE DE PASSAGEM MÍNIMA DE 0,55m, TEMOS: 1,10/0,55= 2UP > 1UP EXIGIDO.
–PORTANTO, A SAÍDA DE EMERGÊNCIA EXISTENTE ESTÁ EM CONFORMIDADE COM IT 08.

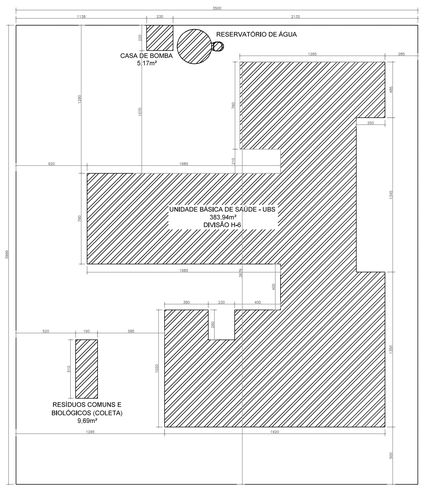

IMPLANTAÇÃO

• ESCALA: 1/200

QUADRO DE PORTAS	
ID.	DIMENSÃO DA FOLHA (m)
PA80a	0,82×2,11
PA80a-Guich®	0,82×2,11
PA80b	0,82×2,11
PA90a	0,92×2,11
PA90b-A	0,92×2,11
PA120a	1,22×2,11
PA120b-A	1,22×2,11
PA D120b-A	1,12×2,11
PA D120b-A	1,22×2,11
PA D150a-A	1,52×2,11
PA D150c-A	1,52×2,11
PA D200a-A	2,00×2,10
PC80a	0,95×2,10
PC80a-G	0,95×2,10
PC80b	0,95×2,10
PC80b-A	0,95×2,10
PC90b	1,05×2,10
PC150	1,60×2,10
PC150-A	1,60×2,10
PORTÃO	3,92×2,46

QUADRO DE JANELAS		
ID.	DIMENSÃO (m)	PEITORIL
G120	1,20×0,90	1,55
JC120-A	1,20×0,90	1,2
JC220-A	2,20×0,90	1,2
JC250-A	2,50×0,90	1,2
JC250a-A	2,50×0,90	1,6
JC350-A	3,50×0,90	1,2
JF150-A	1,50×0,90	1,2
JM80-A	0,80×0,60	1,55
JM220-A	2,20×0,20	0,4

LEGENDA ACABAMENTOS

	PISO
1	Piso em ganilte polido.
2	Piso em vinílico tipo manta condutiva.
	PAREDE
1	Pintura acrílica, resistente à umidade.
2	Revestimento cerâmico 60x60 cm ou equivalente, instalado até o teto, na cor branco, acabamento polido ou acetinado.
3	Pintura acrílica, resistente à umidade sobre barrita
	TETO
1	Forro de gesso acartonado.
2	Pintura acrílica sobre laje, resistente à umidade.

LEGENDA INSTALAÇÕES

RH	Régua de Gases com 2 ponto de Oxigênio + 2 Ponto de Ar comprimido + 1 ponto de vácuo clínico + 10 tomadas 127V + 2 tomadas 220V (atender projeto complementar de gases medicinais e instalações elétricas)
RO	Régua de Gases com 1 ponto de Oxigênio + 1 Ponto de Ar comprimido + 1 ponto de vácuo clínico + 6 tomadas 127V + 1 tomadas 220V (atender projeto complementar de gases medicinais e instalações elétricas)
RA	Régua de Gases com 1 ponto de Oxigênio + 1 Ponto de Ar comprimido + 1 ponto de vácuo clínico + 2 tomadas 127V + 2 tomadas 220V (atender projeto complementar de gases medicinais e instalações elétricas)
PAM	AR COMPRIMIDO MEDICINAL
AC	AR CONDICIONADO
E	EXAUSTÃO

LEGENDA PAREDES / FECHAMENTOS

	Alvenaria acabada
	Concreto
	Parede em Drywall, com Placa Resistente a Umidade (RU).
	Parede em Drywall, com Standard (ST).
	Parede em Drywall, com lã de rocha.
	Parede em Drywall, com Placa Resistente a Umidade (RU) e lã de rocha

ANEXO INFORMATIVO

LEGISLAÇÃO	
NORMA ADOTADA PARA DEFINIÇÃO DE MEDIDAS	DECRETO Nº 47.998/2020
TABELA 4	TABELA 13 DA IT 01 10ª EDIÇÃO
SITUAÇÃO DA EDIFICAÇÃO	NOVA
MEDIDAS DE SEGURANÇA	REFERÊNCIAS NORMATIVAS E OBSERVAÇÕES
ACESSO DE VIATURAS	NÃO SE APLICA
SEGURANÇA ESTRUTURAL	NÃO SE APLICA
COMPARTIMENTAÇÃO HORIZONTAL	NÃO SE APLICA
SAÍDAS DE EMERGÊNCIA	CONFORME ITOB
PLANO DE INTERVENÇÃO DE INCÊNDIO	NÃO SE APLICA
BRIGADA DE INCÊNDIO	NÃO SE APLICA
ILUMINAÇÃO DE EMERGÊNCIA	CONFORME IT13
DETECÇÃO DE INCÊNDIO	NÃO SE APLICA
ALARME DE INCÊNDIO	NÃO SE APLICA
SINALIZAÇÃO DE EMERGÊNCIA	CONFORME IT15
EXTINTORES	PÓ QUÍMICO SECO – ABC – 2A–20B:C NO (NOVE) UNIDADES – CONFORME IT16
HIDRANTES	NÃO SE APLICA

CLASSIFICAÇÃO DE OCUPAÇÃO E CARGA INCÊNDIO				
GRUPO	OCUPAÇÃO	DIVISÃO	DESCRIÇÃO/EXEMPLO	CARGA DE INCÊNDIO MJ/M2
H	SERVIÇO DE SAÚDE E INSTITUCIONAL	H–6	CLÍNICAS MÉDICAS E CONSULTÓRIOS EM GERAL (TODOS SEM INTERNAÇÃO)	200 MJ/M²

NOTAS GERAIS:

A): Este quadro deverá ser apresentado na primeira prancha do PSCIP.

NOTAS ESPECÍFICAS:

1): Em edificações novas com compartimentação acima as ocupações, deverá ser apresentado um Quadro Informativo de Medidas de Segurança para cada ocupação compartimentada. O mesmo se aplica a projetos que representam mais de uma edificação de diferentes ocupações e compartimentações.

2): Projetos após medidas de segurança não foram definidas para IT.01 não necessitam indicar a tabela acima (por exemplo, PSCIP elaborado conforme legislação municipal do SCIP). Projetos elaborados na vigência de edições anteriores da IT-01 deverão especificar a edição da norma adotada.

3): A Situação da edificação deve ser especificada entre Nova, Existente (anterior a 02 de julho de 2005) ou Construída (entre 02 de julho de 2005atÉ de dezembro de 2016).

4): Especificar a norma ou o conjunto de normas adotado como referência para projeção de cada medida de segurança.

5): Constar observações referentes à medida de segurança para substituir análise e vistoria em situações específicas.

6): Indicar a divisão de ocupação, sua respectiva carga incêndio e o exemplo/descrição adotado para definição da carga de incêndio.

LEGENDA

	EXTINTOR DE PÓ QUÍMICO SECO (ABC)
	ILUMINAÇÃO DE EMERGÊNCIA
	PONTO DE ILUMINAÇÃO TIPO FAROL DUPLO
	INÍCIO DO FLUXO DA ROTA DE FUGA
	DIREÇÃO DO FLUXO DA ROTA DE FUGA
	SAÍDA FINAL DA ROTA DE FUGA
	CHAVE ELÉTRICA PRINCIPAL
	CHAVE ELÉTRICA SECUNDÁRIA
	VASO DE PRESSÃO (COMPRESSOR)

SINALIZAÇÃO – CONFORME IT 15

SÍMBOLO	APLICAÇÃO	
	SINALIZAÇÃO QUADRADA	INDICAÇÃO DOS EQUIPAMENTOS DE COMBATE A INÊNCIO E ALARME
	SINALIZAÇÃO RETANGULAR	INDICAÇÃO DAS SAÍDAS
	SINALIZAÇÃO TRIANGULAR	SINALIZAÇÃO DE ALERTA
	SINALIZAÇÃO CIRCULAR	SINALIZAÇÃO DE PROIBIÇÃO

DETALHE DE PLACAS DE SINALIZAÇÃO DE SALVAMENTO E ORIENTAÇÃO/EQUIPAMENTO

QUANT.	CÓDIGO	SÍMBOLO	SIGNIFICADO	FORMA E COR	APLICAÇÃO
05	A5		CUIDADO RISCO DE CHOQUE ELÉTRICO	SÍMBOLO TRIANGULAR FUNDO: AMARELA PICTOGRAMA: RAIO, EM COR PRETA FAIXA TRIANGULAR: PRETA	PRÓXIMO A INSTALAÇÕES ELÉTRICAS QUE OFERECEM RISCO DE CHOQUE
09	E5		EXTINTOR	SÍMBOLO: QUADRADA FUNDO: VERMELHA PICTOGRAMA: FOTOLUMINESCENTE	INDICAÇÃO DE LOCALIZAÇÃO DO MANGOTINHO
01	M1	Este edifício está dotado dos seguintes Sistemas de Proteção Contra Incêndio e Pânico – Saídas de Emergência – Iluminação de Emergência – Sinalização de Emergência – Extintores de Incêndio Edifício em Concreto+Alvenaria Em caso de Emergência Ligar 193 – Corpo de Bombeiros	INDICAÇÃO DOS EQUIPAMENTOS DE PROTEÇÃO CONTRA INCÊNDIO EXISTENTES NA EDIFICAÇÃO	SÍMBOLO: QUADRADO OU RETANGULAR FUNDO: COR CONTRASTANTE COM A PAREDE PICTOGRAMA: MENSAGEM ESCRITA REFERENTE AOS SISTEMAS DE PROTEÇÃO CONTRA INCÊNDIO EXISTENTES NA EDIFICAÇÃO, O TIPO DE ESTRUTURA E OS TELEFONES DE EMERGÊNCIA.	NA ENTRADA PRINCIPAL DA EDIFICAÇÃO
02	M7	ESTA PORTA DEVERÁ PERMANECER FECHADA, NÃO PODENDO SER EXTRAVIADA	INDICAÇÃO DE QUE A PORTA DEVERÁ PERMANECER ABERTA, NÃO PODENDO SER EXTRAVIADA	SÍMBOLO: RETANGULAR FUNDO: VERDE PICTOGRAMA: FOTOLUMINESCENTE	PRÓXIMO AS PORTAS DE SEGURANÇA DA EDIFICAÇÃO DIMENSÃO MÍNIMA: L=2M
--	O1		OBSTÁCULO	SÍMBOLO: RETANGULAR OU QUADRADO FUNDO: AMARELO E PRETO PICTOGRAMA: LISTRAS, 45° L=45CM	NAS PAREDES, PILARES, VIGAS CANCELAS, MÓVEIS E OUTROS ELEMENTOS QUE POSSAM CONSTITUIR UM OBSTÁCULO À CIRCULAÇÃO DE PESSOAS E VEÍCULOS.
01	P1		PROIBIDO FUMAR	SÍMBOLO: CIRCULAR FUNDO: BRANCO PICTOGRAMA: CIGARRO, EM COR PRETA FAIXA CIRCULAR E BARRA DIAMETRAL: VERMELHA	TODO LOCAL ONDE FUMAR PODE AUMENTAR O RISCO DE INCÊNDIO
01	P2		PROIBIDO PRODUZIR CHAMA	SÍMBOLO: CIRCULAR FUNDO: BRANCO PICTOGRAMA: FÓSFORO COM CHAMA, EM COR PRETA FAIXA CIRCULAR E BARRA DIAMETRAL: VERMELHA	TODO LOCAL ONDE A UTILIZAÇÃO DE CHAMA PODE AUMENTAR O RISCO DE INCÊNDIO
02	S2		SAÍDA DE EMERGÊNCIA	SÍMBOLO: RETANGULAR FUNDO: VERDE PICTOGRAMA: FOTOLUMINESCENTE	INDICAÇÃO DO SENTIDO (ESQUERDA OU DIREITA) PARA SE ATINGIR UMA SAÍDA DE EMERGÊNCIA, ESPECIALMENTE EM LOCAIS COM PAREDES DE COLUNAS SIMÉTRICAS. MÍNIMAS: L=1,5M
03	S2		SAÍDA DE EMERGÊNCIA	SÍMBOLO: RETANGULAR FUNDO: VERDE PICTOGRAMA: FOTOLUMINESCENTE	INDICAÇÃO DO SENTIDO (ESQUERDA OU DIREITA) DE UMA SAÍDA DE EMERGÊNCIA, ESPECIALMENTE EM LOCAIS COM PAREDES DE COLUNAS SIMÉTRICAS. MÍNIMAS: L=1,5M
23	S3		SAÍDA DE EMERGÊNCIA	SÍMBOLO: RETANGULAR FUNDO: VERDE PICTOGRAMA: FOTOLUMINESCENTE	INDICAÇÃO DE UMA SAÍDA DE EMERGÊNCIA A SER ATINGIDA ACIMA DA PORTA, PARA INDICAR O SEU ACESSO
10	S12	SAÍDA	SAÍDA DE EMERGÊNCIA	SÍMBOLO: RETANGULAR FUNDO: VERDE PICTOGRAMA: FOTOLUMINESCENTE	INDICAÇÃO DA SAÍDA DE EMERGÊNCIA

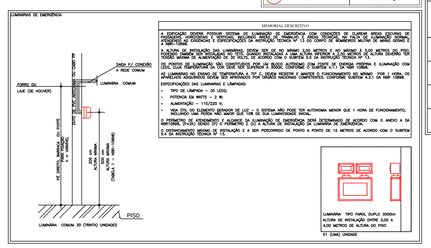

ILUMINAÇÃO DE EMERGÊNCIA

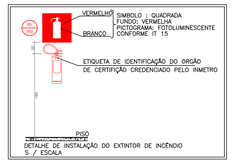

EXTINTOR DE INCÊNDIO

• SEM ESCALA

OCUPAÇÃO H-6		
CLASSIFICAÇÃO DA EDIFICAÇÃO QUANTO À ALTURA		
TIPO	DENOMINAÇÃO	ALTURA
I	EDIFICAÇÃO BAIXA	H≤12M

CLASSIFICAÇÃO DAS EDIFICAÇÕES QUANTO ÀS SUAS DIMENSÕES EM PLANTA			
NATUREZA DO ENFOQUE	CÓDIGO	CLASSE DA EDIFICAÇÃO	PARÂMETROS DE ÁREA
QUANTO À ÁREA DO MAIOR PAVIMENTO (Sp)	N	DE PEQUENO PAVIMENTO	Sp ≤ 930m²

CLASSIFICAÇÃO DAS EDIFICAÇÕES QUANTO ÀS SUAS DIMENSÕES EM PLANTA			
NATUREZA DO ENFOQUE	CÓDIGO	CLASSE DA EDIFICAÇÃO	PARÂMETROS DE ÁREA
QUANTO À ÁREA TOTAL DE TODOS OS PAVIMENTOS DA EDIFICAÇÃO	R	EDIFICAÇÕES PEQUENAS	St < 1500m²

CLASSIFICAÇÃO DAS EDIFICAÇÕES QUANTO ÀS SUAS CARACTERÍSTICAS CONSTRUTIVAS		
CÓDIGO	TIPO	ESPECIFICAÇÃO
X	EDIFICAÇÕES EM QUE O CRESCIMENTO DA PROPAGAÇÃO DE CHAMAS E DO INCÊNDIO PODEM SER FACILITADOS	EDIFICIOS EM QUE ESTÃO PRESENTES ALGUMAS CONDIÇÕES DE RISCO: a) NÃO POSSUAM TRRF, MESMO QUE EXISTAM CONDIÇÕES DE INSENÇÃO NA IT.09 b) NÃO POSSUAM COMPARTIMENTAÇÃO CONTRA INCÊNDIO, MESMO QUE A IT 01, MESMO QUE EXISTAM CONDIÇÕES DE ISENÇÃO NA LEGISLAÇÃO DE SEGURANÇA CONTRA INCÊNDIO E PÂNICO NAS EDIFICAÇÕES E ÁREAS DE RISCO DO ESTADO DE MINAS GERAIS.

QUADRO DE ÁREAS EDIFICAÇÃO CONSTRUÍDA	
UNIDADE BÁSICA DE SAÚDE – UBS (EDIFICAÇÃO PRINCIPAL)	379,56 m²
CASA DE BOMBA (EDIFICAÇÃO SECUNDÁRIA)	5,17 m²
RESÍDUOS COMUNS E BIOLÓGICOS (COLETA) (EDIFICAÇÃO SEGUNDÁRIA)	9,95 m²
ÁREA TOTAL CONSTRUÍDA	389,78 m²
ÁREA TOTAL DA EDIFICAÇÃO	389,78 m²

CLASSIFICAÇÃO DAS EDIFICAÇÕES QUANTO À ALTURA		
GRUPO OCUPACIONAL	CÓDIGO DE OCUPAÇÃO E USO	DESCRIÇÃO
H	H-6	ESTABELECIMENTOS ASSISTENCIAIS DE SAÚDE SEM INTERNAÇÃO
		CLÍNICAS MÉDICAS E CONSULTÓRIOS EM GERAL
		CLÍNICAS ODONTOLÓGICAS
		CLÍNICAS VETERINÁRIAS
		ANEXO APRA	ZONA ATÓRIA

NÚMERO DE MANGUEIRAS / TIPO DE ENGATE			
ORDENADO	S / LISTA LE EXTINTOR (LE = 10 kg)		
ALTURA DA EDIFICAÇÃO	H ≤ 12		
ÁREA DA EDIFICAÇÃO	S>	1500	1500
H	H ≤ 6	1	NÃO

NOTAS GERAIS:

- DE ACORDO COM O SUBITEM 6.1 DA IT.15 TODAS AS SINALIZAÇÕES DEVEM SER INSTALADAS A UMA ALTURA DE 1,80m MEDIDO DO PISO ACABADO À BASE DA SINALIZAÇÃO, COM EXCEÇÃO DA SINALIZAÇÃO DAS PORTAS DE SAÍDA DE EMERGÊNCIA QUE PODEM SER SINALIZADAS ACIMA DAS PORTAS, NO MÁXIMO A 0,10m DA VERGA OU DIRETAMENTE NA FOLHA DA PORTA, CENTRALIZADA HÁ 1,80m MEDIDO DO PISO ACABADO À BASE DA SINALIZAÇÃO;

- PREVER INSTALAÇÃO DE PLACAS "AS" PRÓXIMAS AOS QUADROS DE DISTRIBUIÇÃO E DE TODAS AS INSTALAÇÕES QUE OFERECAM RISCO DE CHOQUE;

- PREVER INSTALAÇÃO DE SINALIZAÇÃO "D1" OU SIMILAR (EX: FAIXA / ADESIVO COM LOGO DO EMPREENDIMENTO).

OBSERVAÇÕES TÉCNICAS DO PROCESSO PARA SOLICITAÇÃO DE VISTORIA E APROVAÇÃO DO PSCIP

- O PROJETO FOI ELABORADO SEGUINDO AS DIRETRIZES PRINCIPAIS DAS INSTRUÇÕES TÉCNICAS DOS ESTADOS DE MINAS GERAIS, SÃO PAULO, RIO DE JANEIRO E PARANÁ;

- A SIMBOLOGIA E QUADROS SEGUEM AO EXIGIDO NAS INSTRUÇÕES TÉCNICAS DO ESTADO DE MINAS GERAIS;

- CÓDIGOS REFERENTES AS MEDIDAS DE SEGURANÇAS, COMO EXEMPLO, SINALIZAÇÃO (PLACAS) E EXTINTORES PODEM SOFRER VARIAÇÃO DE ESTADO PARA ESTADO, RECOMENDA-SE SEGUIR PELAS REFERÊNCIAS VISUAIS REPRESENTADAS NO QUADRO "DETALHE DE PLACAS DE SINALIZAÇÃO DE SALVAMENTO E ORIENTAÇÃO/EQUIPAMENTO";

- VALE RESSALTAR QUE ALGUMAS EXIGÊNCIAS DOCUMENTAIS VARIAM DE ESTADO PARA ESTADO, RECOMENDA-SE A REALIZAÇÃO DE UMA CONSULTORIA OBSERVAÇÃO TÉCNICA NO MOMENTO DA VALIDAÇÃO DO PROJETO POR ESTADO.

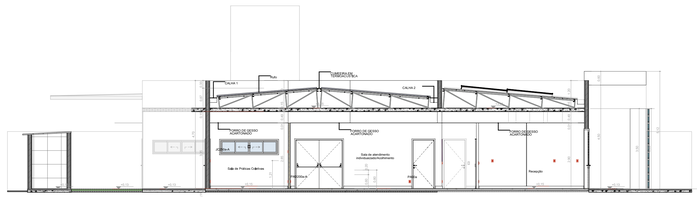

CORTE AA

• ESCALA: 1/100

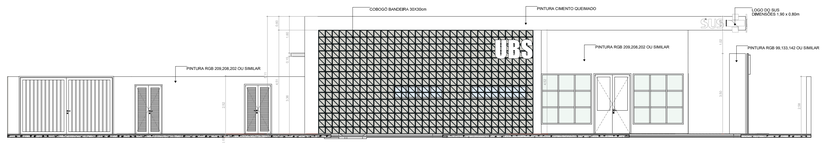

FACHADA - F1

• ESCALA: 1/100

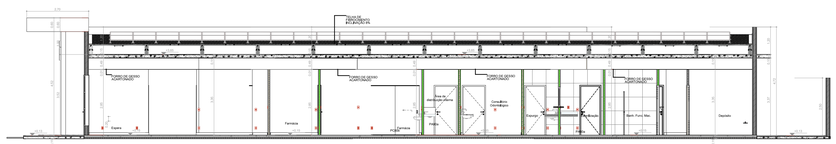

CORTE BB

• ESCALA: 1/100

FOLHA 1/1	PROJETO TÉCNICO	Esc. Indicada
INFORMAÇÕES COMPLEMENTARES	Assunto: PROJETO DE SEGURANÇA CONTRA INCÊNDIO E PÂNICO – PSCIP	
	Ocupação: SERVIÇO DE SAÚDE – H–6	
	Local:	
	Responsável pelo Estabelecimento: MINISTÉRIO DA SAÚDE SECRETARIA DE ATENÇÃO PRIMÁRIA A SAUDE	
	Resp. Técnico: JÚLIA VILELA DE FARIA	CREA: 313.914/D
	Área Construída: 389,78 m²	Área do Terreno: 1.400,00 m²
		Área Total da Edificação: 398,80 m²

DATA: 08/2024

FOLHA – AO

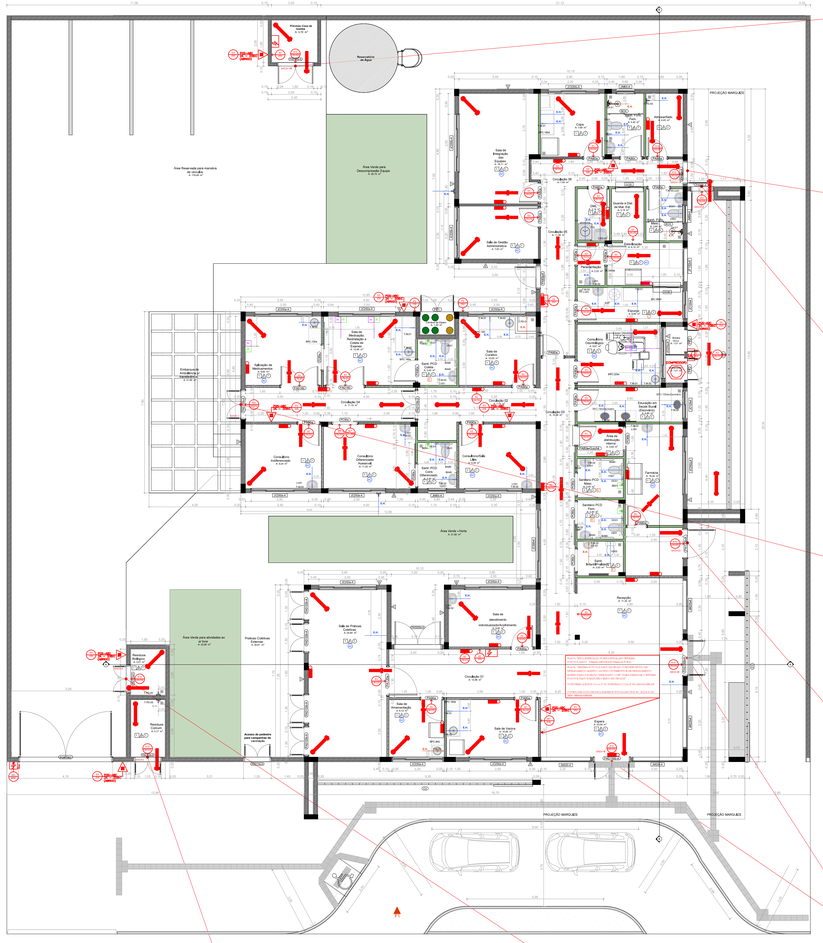

PLANTA BAIXA - UBS

• ESCALA: 1/100

SAÍDAS DE EMERGÊNCIA – SAÍDA VIII

SAÍDAS DE EMERGÊNCIA
N=P/C
N=NÚMERO DE UNIDADES DE PASSAGEM;
P=POPULAÇÃO, CONFORME TABELA 4 DA IT 08

ÁREAS ÚTEIS → SAÍDA VIII = 3,70m² → AREA ÚTIL TOTAL=3,70m²

PORTANTO, P=(3,70m²/7m²) = 0,53 = 1 PESSOA
C=CAPACIDADE DA UNIDADE DE PASSAGEM (PORTA) = 60
N=P/C=1/60 = 0,02 = 1,00
L=N×55cm=1,00×55 = 55cm

CONCLUSÕES:
–O VÃO DA PORTA CORRESPONDE A, 1,50m.
–CONVERTENDO O VÃO LIVRE EXISTENTE DE CADA PORTA EM RELAÇÃO À UNIDADE DE PASSAGEM MÍNIMA DE 0,55m, TEMOS: 1,50/0,55= 2UP > 1UP EXIGIDO.
–PORTANTO, A SAÍDA DE EMERGÊNCIA EXISTENTE ESTÁ EM CONFORMIDADE COM IT 08.

SAÍDAS DE EMERGÊNCIA – SAÍDA VII

SAÍDAS DE EMERGÊNCIA
N=P/C
N=NÚMERO DE UNIDADES DE PASSAGEM;
P=POPULAÇÃO, CONFORME TABELA 4 DA IT 08

ÁREAS ÚTEIS → SAÍDA VII = 54,51m² → AREA ÚTIL TOTAL=54,51m²

PORTANTO, P=(54,51m²/7m²) = 7,78 = 7 PESSOAS
C=CAPACIDADE DA UNIDADE DE PASSAGEM (PORTA) = 60
N=P/C=7/60 = 0,11 = 1,00
L=N×55cm=1,00×55 = 55cm

CONCLUSÕES:
–O VÃO DA PORTA CORRESPONDE A, 0,90m.
–CONVERTENDO O VÃO LIVRE EXISTENTE DE CADA PORTA EM RELAÇÃO À UNIDADE DE PASSAGEM MÍNIMA DE 0,55m, TEMOS: 0,90/0,55= 1UP EXIGIDO.
–PORTANTO, A SAÍDA DE EMERGÊNCIA EXISTENTE ESTÁ EM CONFORMIDADE COM IT 08.

SAÍDAS DE EMERGÊNCIA – SAÍDA VI

SAÍDAS DE EMERGÊNCIA
N=P/C
N=NÚMERO DE UNIDADES DE PASSAGEM;
P=POPULAÇÃO, CONFORME TABELA 4 DA IT 08

ÁREAS ÚTEIS → SAÍDA VI = 23,55m² → AREA ÚTIL TOTAL=23,55m²

PORTANTO, P=(23,55m²/7m²) = 3,36 = 3 PESSOAS
C=CAPACIDADE DA UNIDADE DE PASSAGEM (PORTA) = 60
N=P/C=6/60 = 0,05 = 1,00
L=N×55cm=1,00×55 = 55cm

CONCLUSÕES:
–O VÃO DA PORTA CORRESPONDE A, 0,90m.
–CONVERTENDO O VÃO LIVRE EXISTENTE DE CADA PORTA EM RELAÇÃO À UNIDADE DE PASSAGEM MÍNIMA DE 0,55m, TEMOS: 0,90/0,55= 1UP EXIGIDO.
–PORTANTO, A SAÍDA DE EMERGÊNCIA EXISTENTE ESTÁ EM CONFORMIDADE COM IT 08.

SAÍDAS DE EMERGÊNCIA – SAÍDA V

SAÍDAS DE EMERGÊNCIA
N=P/C
N=NÚMERO DE UNIDADES DE PASSAGEM;
P=POPULAÇÃO, CONFORME TABELA 4 DA IT 08

ÁREAS ÚTEIS → SAÍDA V = 42,34m² → AREA ÚTIL TOTAL=42,34m²

PORTANTO, P=(42,34m²/7m²) = 6,04 = 6 PESSOAS
C=CAPACIDADE DA UNIDADE DE PASSAGEM (PORTA) = 60
N=P/C=6/60 = 0,10 = 1,00
L=N×55cm=1,00×55 = 55cm

CONCLUSÕES:
–O VÃO DA PORTA CORRESPONDE A, 1,20m.
–CONVERTENDO O VÃO LIVRE EXISTENTE DE CADA PORTA EM RELAÇÃO À UNIDADE DE PASSAGEM MÍNIMA DE 0,55m, TEMOS: 1,20/0,55= 2UP > 1UP EXIGIDO.
–PORTANTO, A SAÍDA DE EMERGÊNCIA EXISTENTE ESTÁ EM CONFORMIDADE COM IT 08.

SAÍDAS DE EMERGÊNCIA – SAÍDA IV

SAÍDAS DE EMERGÊNCIA
N=P/C
N=NÚMERO DE UNIDADES DE PASSAGEM;
P=POPULAÇÃO, CONFORME TABELA 4 DA IT 08

ÁREAS ÚTEIS → SAÍDA IV = 16,50m² → AREA ÚTIL TOTAL=16,50m²

PORTANTO, P=(16,50m²/7m²) = 2,35 = 2 PESSOAS
C=CAPACIDADE DA UNIDADE DE PASSAGEM (PORTA) = 60
N=P/C=2/60 = 0,03 = 1,00
L=N×55cm=1,00×55 = 55cm

CONCLUSÕES:
–O VÃO DA PORTA CORRESPONDE A, 1,20m.
–CONVERTENDO O VÃO LIVRE EXISTENTE DE CADA PORTA EM RELAÇÃO À UNIDADE DE PASSAGEM MÍNIMA DE 0,55m, TEMOS: 1,20/0,55= 2UP > 1UP EXIGIDO.
–PORTANTO, A SAÍDA DE EMERGÊNCIA EXISTENTE ESTÁ EM CONFORMIDADE COM IT 08.

SAÍDAS DE EMERGÊNCIA – SAÍDA III

SAÍDAS DE EMERGÊNCIA
N=P/C
N=NÚMERO DE UNIDADES DE PASSAGEM;
P=POPULAÇÃO, CONFORME TABELA 4 DA IT 08

ÁREAS ÚTEIS → SAÍDA III = 133,63m² → AREA ÚTIL TOTAL=133,63m²

PORTANTO, P=(133,63m²/7m²) = 19,09 = 19 PESSOAS
C=CAPACIDADE DA UNIDADE DE PASSAGEM (PORTA) = 60
N=P/C=20/60 = 0,33 = 1,00
L=N×55cm=1,00×55 = 55cm

CONCLUSÕES:
–O VÃO DAS 2 PORTAS CORRESPONDEM CADA, 1,50m.
–CONVERTENDO O VÃO LIVRE EXISTENTE DE CADA PORTA EM RELAÇÃO À UNIDADE DE PASSAGEM MÍNIMA DE 0,55m, TEMOS: 1,50/0,55= 2UP > 1UP EXIGIDO.
–PORTANTO, A SAÍDA DE EMERGÊNCIA EXISTENTE ESTÁ EM CONFORMIDADE COM IT 08.

SAÍDAS DE EMERGÊNCIA – SAÍDA VI

SAÍDAS DE EMERGÊNCIA
N=P/C
N=NÚMERO DE UNIDADES DE PASSAGEM;
P=POPULAÇÃO, CONFORME TABELA 4 DA IT 08

ÁREAS ÚTEIS → SAÍDA VI = 3,77m² → AREA ÚTIL TOTAL=3,77m²

PORTANTO, P=(3,70m²/7m²) = 0,53 = 1 PESSOA
C=CAPACIDADE DA UNIDADE DE PASSAGEM (PORTA) = 60
N=P/C=1/60 = 0,02 = 1,00
L=N×55cm=1,00×55 = 55cm

CONCLUSÕES:
–O VÃO DA PORTA CORRESPONDE A, 1,10m.
–CONVERTENDO O VÃO LIVRE EXISTENTE DE CADA PORTA EM RELAÇÃO À UNIDADE DE PASSAGEM MÍNIMA DE 0,55m, TEMOS: 1,50/0,55= 2UP > 1UP EXIGIDO.
–PORTANTO, A SAÍDA DE EMERGÊNCIA EXISTENTE ESTÁ EM CONFORMIDADE COM IT 08.

SAÍDAS DE EMERGÊNCIA – SAÍDA VII

SAÍDAS DE EMERGÊNCIA
N=P/C
N=NÚMERO DE UNIDADES DE PASSAGEM;
P=POPULAÇÃO, CONFORME TABELA 4 DA IT 08

ÁREAS ÚTEIS → SAÍDA VII = 3,01m² → AREA ÚTIL TOTAL=3,01m²

PORTANTO, P=(3,01m²/7m²) = 0,43 = 1 PESSOA
C=CAPACIDADE DA UNIDADE DE PASSAGEM (PORTA) = 60
N=P/C=1/60 = 0,02 = 1,00
L=N×55cm=1,00×55 = 55cm

CONCLUSÕES:
–O VÃO DA PORTA CORRESPONDE A, 1,10m.
–CONVERTENDO O VÃO LIVRE EXISTENTE DE CADA PORTA EM RELAÇÃO À UNIDADE DE PASSAGEM MÍNIMA DE 0,55m, TEMOS: 1,10/0,55= 2UP > 1UP EXIGIDO.
–PORTANTO, A SAÍDA DE EMERGÊNCIA EXISTENTE ESTÁ EM CONFORMIDADE COM IT 08.

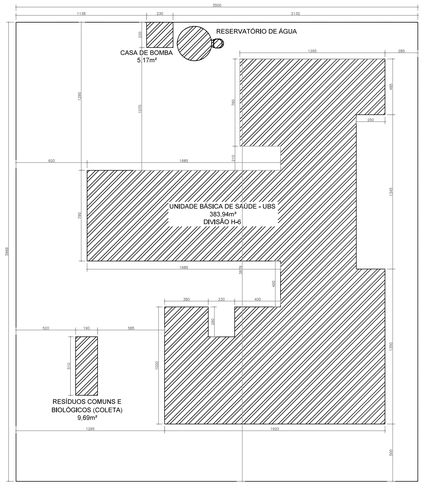

IMPLANTAÇÃO

• ESCALA: 1/200

QUADRO DE PORTAS	
ID.	DIMENSÃO DA FOLHA (m)
PA80a	0,82+2,11
PA80a-Guich®	0,82+2,11
PA80b	0,82+2,11
PA90a	0,92+2,11
PA090a	0,92+2,11
PA90b-A	0,92+2,11
PA120a	1,22+2,11
PA120b-A	1,22+2,11
PA120c-A	1,12+2,11
PA D120b-A	1,22+2,11
PA D150a-A	1,52+2,11
PA D150c-A	1,52+2,11
PA D200a-A	2,00+2,10
PC80a	0,95+2,10
PC80a-G	0,95+2,10
PC80b	0,95+2,10
PC060a-A	0,95+2,10
PC90b	1,05+2,10
PC150	1,60+2,10
PC150-A	1,60+2,10
PORTÃO	3,92+2,46

QUADRO DE JANELAS		
ID.	DIMENSÃO (m)	PEITORIL
G120	1,20+0,90	1,55
JC120-A	1,20+0,90	1,2
JC220-A	2,20+0,90	1,2
JC250-A	2,50+0,90	1,2
JC250a-A	2,50+0,90	1,6
JC350-A	3,50+0,90	1,2
JF150-A	1,50+0,90	1,2
JM80-A	0,80+0,65	1,55
JM220-A	2,20+0,20	0,4

LEGENDA ACABAMENTOS

	PISO
1	Piso em ganilha poldo.
2	Piso em vinílico tipo manta condutiva.
	PAREDE
1	Pintura acrílica, resistente à umidade.
2	Revestimento cerâmico 60x60 cm ou equivalente, instalado até o teto, na cor branco, acabamento polido ou acetinado.
3	Pintura acrílica, resistente à umidade sobre barrita
	TETO
1	Forro de gesso acartonado.
2	Pintura acrílica sobre laje, resistente à umidade.

LEGENDA INSTALAÇÕES

RH	Régua de Gases com 2 ponto de Oxigênio + 2 Ponto de Ar comprimido + 1 ponto de vácuo clínico + 10 tomadas 127V + 2 tomadas 220V (vender projeto complementar de gases medicinais e instalações elétricas)
RG	Régua de Gases com 1 ponto de Oxigênio + 1 Ponto de Ar comprimido + 1 ponto de vácuo clínico + 6 tomadas 127V + 1 tomadas 220V (vender projeto complementar de gases medicinais e instalações elétricas)
RD	Régua de Gases com 1 ponto de Oxigênio + 1 Ponto de Ar comprimido + 1 ponto de vácuo clínico + 4 tomadas 127V + 2 tomadas 220V (vender projeto complementar de gases medicinais e instalações elétricas)
FAM	AR COMPRIMIDO MEDICINAL
AC	AR CONDICIONADO
E	EXAUSTÃO

LEGENDA PAREDES / FECHAMENTOS

	Alvenaria acabada
	Concreto
	Parede em Drywall, com Placa Resistente a Umidade (RU).
	Parede em Drywall, com Standard (ST).
	Parede em Drywall, com lã de rocha.
	Parede em Drywall, com Placa Resistente a Umidade (RU) e lã de rocha

ANEXO INFORMATIVO

LEGISLAÇÃO	
NORMA ADOTADA PARA DEFINIÇÃO DE MEDIDAS	DECRETO Nº 47.998/2020
TABELA 4	TABELA 13 DA IT 01 10º EDIÇÃO
SITUAÇÃO DA EDIFICAÇÃO	NOVA
MEDIDAS DE SEGURANÇA	REFERÊNCIAS NORMATIVAS E OBSERVAÇÕES
ACESSO DE VIATURAS	NÃO SE APLICA
SEGURANÇA ESTRUTURAL	NÃO SE APLICA
COMPARTIMENTAÇÃO HORIZONTAL	NÃO SE APLICA
SAÍDAS DE EMERGÊNCIA	CONFORME ITÓB
PLANO DE INTERVENÇÃO DE INCÊNDIO	NÃO SE APLICA
BRIGADA DE INCÊNDIO	NÃO SE APLICA
ILUMINAÇÃO DE EMERGÊNCIA	CONFORME IT13
DETECÇÃO DE INCÊNDIO	NÃO SE APLICA
ALARME DE INCÊNDIO	NÃO SE APLICA
SINALIZAÇÃO DE EMERGÊNCIA	CONFORME IT15
EXTINTORES	PÓ QUÍMICO SECO – ABC – 2A–20B:C NO MÍNIMO 1 UNIDADES – CONFORME IT16
HIDRANTES	NÃO SE APLICA

CLASSIFICAÇÃO DE OCUPAÇÃO E CARGA INCÊNDIO

GRUPO	OCUPAÇÃO	DIVISÃO	DESCRIÇÃO/EXEMPLO	CARGA DE INCÊNDIO MJ/M2
H	SERVIÇO DE SAÚDE E INSTITUCIONAL	H–6	CLÍNICAS MÉDICAS E CONSULTÓRIOS EM GERAL (TODOS SEM INTERNAÇÃO)	200 MJ/M²

NOTAS GERAIS:

A): Este quadro deverá ser apresentado na primeira prancha do PSCIP.

NOTAS ESPECÍFICAS:

1): Em edificações novas com compartimentação acima as ocupações, deverá ser apresentado um Quadro Informativo de Medidas de Segurança para cada ocupação compartimentada. O mesmo se aplica a projetos que representam mais de uma edificação de diferentes ocupações e compartimentações.

2): Projetos após medidas de segurança não foram definidas para IT.01 não necessitam indicar a tabela acima (por exemplo, PSCIP elaborado conforme legislação municipal do SCIP). Projetos elaborados na vigência de edições anteriores da IT-01 deverão especificar a edição da norma adotada.

3): A Situação da edificação deve ser especificada entre Nova, Existente (anterior a 02 de julho de 2005) ou Construída (entre 02 de julho de 2005até de dezembro de 2016).

4): Especificar a norma ou o conjunto de normas adotado como referência para projeção de cada medida de segurança.

5): Constar observações referentes à medida de segurança para substituir análise e vistoria em situações específicas.

6): Indicar a divisão de ocupação, sua respectiva carga incêndio e o exemplo/descrição adotado para definição da carga de incêndio.

LEGENDA

	EXTINTOR DE PÓ QUÍMICO SECO (ABC)
	ILUMINAÇÃO DE EMERGÊNCIA
	PONTO DE ILUMINAÇÃO TIPO FAROL DUPLO
	INÍCIO DO FLUXO DA ROTA DE FUGA
	DIREÇÃO DO FLUXO DA ROTA DE FUGA
	SAÍDA FINAL DA ROTA DE FUGA
	CHAVE ELÉTRICA PRINCIPAL
	CHAVE ELÉTRICA SECUNDÁRIA
	VASO DE PRESSÃO (COMPRESSOR)

SINALIZAÇÃO – CONFORME IT- 15

SÍMBOLO	APLICAÇÃO	SIGNIFICADO	FORMA E COR	APLICAÇÃO
	SINALIZAÇÃO QUADRADA	INDICAÇÃO DOS EQUIPAMENTOS DE COMBATE A INCÊNDIO E ALARME	SÍMBOLO: RETANGULAR FUNDO: VERDE PICTOGRAMA: FOTOLUMINESCENTE	PROXIMO AS PORTAS DE SEGURANÇA DA EDIFICAÇÃO DIMENSÃO MÍNIMA: L=2H
	SINALIZAÇÃO RETANGULAR	INDICAÇÃO DAS SAÍDAS	SÍMBOLO: RETANGULAR DO QUADRADO FUNDO: AMARELO E PRETO PICTOGRAMA: LETRAS, Z/ L=4,5H	NAS PAREDES, PILARES, VIGAS CANCELAS, MÓVEIS E OUTROS ELEMENTOS QUE POSSAM CONSTITUIR UM OBSTÁCULO À CIRCULAÇÃO DE PESSOAS E VEÍCULOS.
	SINALIZAÇÃO TRIANGULAR	SINALIZAÇÃO DE ALERTA	SÍMBOLO: RETANGULAR FUNDO: AMARELO PICTOGRAMA: CHAPÉU, OU COR PRETA	TODO LOCAL ONDE FUMAR PODE AUMENTAR O RISCO DE INCÊNDIO
	SINALIZAÇÃO CIRCULAR	SINALIZAÇÃO DE PROIBIÇÃO	SÍMBOLO: CIRCULAR FUNDO: BRANCO PICTOGRAMA: CIGARRO, OU COR PRETA FAIXA: CIRCULAR E BARRA DIAGONAL: VERMELHA	TODO LOCAL ONDE A UTILIZAÇÃO DE CHAMA PODE AUMENTAR O RISCO DE INCÊNDIO
		OBSTÁCULO		
		PROIBIDO FUMAR		
		PROIBIDO PRODUZIR CHAMA		
		SAÍDA DE EMERGÊNCIA	SÍMBOLO: RETANGULAR FUNDO: VERDE PICTOGRAMA: FOTOLUMINESCENTE FAIXA: CIRCULAR E BARRA DIAGONAL: VERMELHA	INDICAÇÃO DO SENTIDO (ESQUERDA OU DIREITA) DA ROTA DE FUGA PARA ALCANÇAR A SAÍDA DE EMERGÊNCIA
		SAÍDA DE EMERGÊNCIA	SÍMBOLO: RETANGULAR FUNDO: VERDE PICTOGRAMA: FOTOLUMINESCENTE	INDICAÇÃO DO SENTIDO (ESQUERDA OU DIREITA) DE UMA SAÍDA DE EMERGÊNCIA, ESPECIALMENTE QUANDO NÃO FOR POSSÍVEL VER A SAÍDA DE EMERGÊNCIA
		SAÍDA DE EMERGÊNCIA	SÍMBOLO: RETANGULAR FUNDO: VERDE PICTOGRAMA: FOTOLUMINESCENTE	INDICAÇÃO DE UMA SAÍDA DE EMERGÊNCIA A SER ATIVADA ACIMA DA PORTA, PARA INDICAR O SEU ACESSO
		SAÍDA DE EMERGÊNCIA	SÍMBOLO: RETANGULAR FUNDO: VERDE PICTOGRAMA: FOTOLUMINESCENTE	INDICAÇÃO DA SAÍDA DE EMERGÊNCIA

DETALHE DE PLACAS DE SINALIZAÇÃO DE SALVAMENTO E ORIENTAÇÃO/EQUIPAMENTO

QUANT.	CÓDIGO	SÍMBOLO	SIGNIFICADO	FORMA E COR	APLICAÇÃO
05	A5		CUIDADO RISCO DE CHOQUE ELÉTRICO	SÍMBOLO: TRIANGULAR FUNDO: AMARELA PICTOGRAMA: RAIO, OU COR PRETA FAIXA TRIANGULAR: PRETA	PRÓXIMO A INSTALAÇÕES ELÉTRICAS QUE OFERECEM RISCO DE CHOQUE
09	E5		EXTINTOR	SÍMBOLO: QUADRADA FUNDO: VERMELHA PICTOGRAMA: FOTOLUMINESCENTE	INDICAÇÃO DE LOCALIZAÇÃO DO MANGOTINHO
01	M1	Este edifício está dotado dos seguintes Sistemas de Proteção Contra Incêndio e Pânico – Saídas de Emergência – Iluminação de Emergência – Sinalização de Emergência – Extintores de Incêndio Edifício em Concreto+Alvenaria Em caso de Emergência, Ligar 193 – Corpo de Bombeiros	INDICAÇÃO DOS EQUIPAMENTOS DE PROTEÇÃO CONTRA INCÊNDIO EXISTENTES NA EDIFICAÇÃO	SÍMBOLO: QUADRADO OU RETANGULAR FUNDO: COR CONTRASTANTE PICTOGRAMA: PRETO OBS: MENSAGEM ESCRITA REFERENTE AOS SISTEMAS DE PROTEÇÃO CONTRA INCÊNDIO EXISTENTES NA EDIFICAÇÃO, O TIPO DE ESTRUTURA E OS TELEFONES DE EMERGÊNCIA.	NA ENTRADA PRINCIPAL DA EDIFICAÇÃO
02	M7	ESTA PORTA DEVERÁ PERMANECER FECHADA, SOB PENA DAS SANÇÕES	INDICAÇÃO DE QUE A PORTA DEVERÁ PERMANECER ABERTA, SOB PENA DAS SANÇÕES	ALVANEOLO: RETANGULAR FUNDO: VERDE PICTOGRAMA: FOTOLUMINESCENTE	PROXIMO AS PORTAS DE SEGURANÇA DA EDIFICAÇÃO DIMENSÃO MÍNIMA: L=2H
--	O1		OBSTÁCULO	SÍMBOLO: RETANGULAR DO QUADRADO FUNDO: AMARELO E PRETO PICTOGRAMA: LETRAS, Z/ L=4,5H	NAS PAREDES, PILARES, VIGAS CANCELAS, MÓVEIS E OUTROS ELEMENTOS QUE POSSAM CONSTITUIR UM OBSTÁCULO À CIRCULAÇÃO DE PESSOAS E VEÍCULOS.
01	P1		PROIBIDO FUMAR	SÍMBOLO: CIRCULAR FUNDO: BRANCO PICTOGRAMA: CIGARRO, OU COR PRETA FAIXA: CIRCULAR E BARRA DIAGONAL: VERMELHA	TODO LOCAL ONDE FUMAR PODE AUMENTAR O RISCO DE INCÊNDIO
01	P2		PROIBIDO PRODUZIR CHAMA	SÍMBOLO: CIRCULAR FUNDO: BRANCO PICTOGRAMA: FÓSFORO, OU CHAMA, OU COR PRETA FAIXA: CIRCULAR E BARRA DIAGONAL: VERMELHA	TODO LOCAL ONDE A UTILIZAÇÃO DE CHAMA PODE AUMENTAR O RISCO DE INCÊNDIO
02	S2		SAÍDA DE EMERGÊNCIA	SÍMBOLO: RETANGULAR FUNDO: VERDE PICTOGRAMA: FOTOLUMINESCENTE	INDICAÇÃO DO SENTIDO (ESQUERDA OU DIREITA) DA ROTA DE FUGA PARA ALCANÇAR A SAÍDA DE EMERGÊNCIA
03	S2		SAÍDA DE EMERGÊNCIA	SÍMBOLO: RETANGULAR FUNDO: VERDE PICTOGRAMA: FOTOLUMINESCENTE	INDICAÇÃO DO SENTIDO (ESQUERDA OU DIREITA) DE UMA SAÍDA DE EMERGÊNCIA, ESPECIALMENTE QUANDO NÃO FOR POSSÍVEL VER A SAÍDA DE EMERGÊNCIA
23	S3		SAÍDA DE EMERGÊNCIA	SÍMBOLO: RETANGULAR FUNDO: VERDE PICTOGRAMA: FOTOLUMINESCENTE	INDICAÇÃO DE UMA SAÍDA DE EMERGÊNCIA A SER ATIVADA ACIMA DA PORTA, PARA INDICAR O SEU ACESSO
10	S12	SAÍDA	SAÍDA DE EMERGÊNCIA	SÍMBOLO: RETANGULAR FUNDO: VERDE PICTOGRAMA: FOTOLUMINESCENTE	INDICAÇÃO DA SAÍDA DE EMERGÊNCIA

OCUPAÇÃO H-6

CLASSIFICAÇÃO DA EDIFICAÇÃO QUANTO À ALTURA		
TIPO	DENOMINAÇÃO	ALTURA
I	EDIFICAÇÃO BAIXA	H≤12m

CLASSIFICAÇÃO DAS EDIFICAÇÕES QUANTO ÀS SUAS DIMENSÕES EM PLANTA			
NATUREZA DO ENFOQUE	CÓDIGO	CLASSE DA EDIFICAÇÃO	PARÂMETROS DE ÁREA
QUANTO À ÁREA DO MAIOR PAVIMENTO (Sp)	N	DE PEQUENO PAVIMENTO	Sp ≤ 930m²

CLASSIFICAÇÃO DAS EDIFICAÇÕES QUANTO ÀS SUAS DIMENSÕES EM PLANTA			
NATUREZA DO ENFOQUE	CÓDIGO	CLASSE DA EDIFICAÇÃO	PARÂMETROS DE ÁREA
QUANTO À ÁREA TOTAL DE TODOS OS PAVIMENTOS DA EDIFICAÇÃO	R	EDIFICAÇÕES PEQUENAS	St < 1500m²

CLASSIFICAÇÃO DAS EDIFICAÇÕES QUANTO ÀS SUAS CARACTERÍSTICAS CONSTRUTIVAS		
CÓDIGO	TIPO	ESPECIFICAÇÃO
X	EDIFICAÇÕES EM QUE O CRESCIMENTO DA PROPAGAÇÃO DE INCÊNDIO E DO INCÊNDIO PODEM SER FACILMENTE ACIDENTAIS	EDIFICIOS EM QUE ESTÃO PRESENTES ALGUMAS CONDIÇÕES QUE PODEM NÃO POSSUIR TRAIC MESMO QUE EXISTAM CONDIÇÕES DE INSENÇÃO NA IT.09 OU NÃO POSSUAM COMPARTIMENTAÇÃO CORTA-FOGO, CONFORME ESTABELECE A IT 01, MESMO QUE EXISTAM CONDIÇÕES DE INSENÇÃO NA LEGISLAÇÃO DE PROTEÇÃO CONTRA INCÊNDIO E PÂNICO NAS EDIFICAÇÕES E ÁREAS DE RISCO DO ESTADO DE MINAS GERAIS.

GRUPO OCUPAÇÃO	DIVISÃO OCUPAÇÃO	DESCRIÇÃO	PROTEÇÃO CONTRA A PROPAGAÇÃO DE INCÊNDIO
H SERVIÇO DE SAÚDE E INSTITUCIONAL	H-6 CLÍNICAS MÉDICAS E CONSULTÓRIOS EM GERAL (TODOS SEM INTERNAÇÃO)	PERÍMETROS DE ALTURA DE 1,20 M	
		MAIOR DE 1,20M	
		DE ALTURA DE 1,20 M	
		MAIOR DE 1,20M	ZONA ATIVA

QUADRO DE ÁREAS EDIFICAÇÃO CONSTRUÍDA	
UNIDADE BÁSICA DE SAÚDE – UBS (EDIFICAÇÃO PRINCIPAL)	379,56 m²
CASA DE BOMBAS (EDIFICAÇÃO SECUNDÁRIA)	5,17 m²
RESÍDUOS COMUNS E BIOLÓGICOS (COLETA) (EDIFICAÇÃO SECUNDÁRIA)	9,95 m²
ÁREA TOTAL CONSTRUÍDA	389,78 m²
ÁREA TOTAL DA EDIFICAÇÃO	389,78 m²

NÚMERO DE VAGAS + TIPO DE ENCAIXE			
ORDENADO	N.º VAGAS	L.X.C.X.E.X.T.X.D.X.R.X.H.X.P.X.V.X.A.X.D.X.T.X.R.X.H.X.P.X.V.X.A.X.D.X.T.X.R.X.H.X.P.X.V.X.A.X.D.X.T