


# PREFEITURA MUNICIPAL DE SÃO JOÃO DO JAGUARIBE



***PAVIMENTAÇÃO EM  
PARALELEPÍPEDO REJUNTADO NA  
LOCALIDADE MUNDIAL***

***NOVEMBRO DE 2025***



**PAVIMENTAÇÃO EM  
PARALELEPÍPEDO REJUNTADO NA  
LOCALIDADE MUNDIAL**

**São João do  
Jaguaribe**



**Conselho Regional de Engenharia e Agronomia do Ceará**

INICIAL

**1. Responsável Técnico**

**MARCOS ANTONIO ANDRADE PONTES**

Título profissional: **ENGENHEIRO CIVIL, ENGENHEIRO DE SEGURANCA DO TRABALHO**

RNP: **0618762302**

Registro: **343727CE**

Empresa contratada: **AZON ENGENHARIA ASSESSORIA, ACOMPANHAMENTO E CONSTRUÇÃO LTDA ME**

Registro : **0010578609-CE**

**2. Dados do Contrato**

Contratante: **MUNICIPIO DE SÃO JOÃO DO JAGUARIBE**

CPF/CNPJ: **07.891.690/0001-65**

**RUA CONEGO CLIMERIO CHAVES**

Nº: **307**

Complemento:

Bairro: **CENTRO**

Cidade: **SÃO JOÃO DO JAGUARIBE**

UF: **CE**

CEP: **62965000**

Contrato: **Não especificado**

Celebrado em:

Valor: **R\$ 3.000,00**

Tipo de contratante: **Pessoa Juridica de Direito Público**

Ação Institucional: **NENHUMA - NÃO OPTANTE**

**3. Dados da Obra/Serviço**

**RUA DIVERSAS RUAS**

Nº: **S/N**

Complemento:

Bairro: **SEDE**

Cidade: **SÃO JOÃO DO JAGUARIBE**

UF: **CE**

CEP: **62965000**

Data de Início: **05/11/2025**

Previsão de término: **30/07/2026**

Coordenadas Geográficas: **-5.269545, -38.272086**

Finalidade: **Infraestrutura**

Código: **Não Especificado**

Proprietário: **MUNICIPIO DE SÃO JOÃO DO JAGUARIBE**

CPF/CNPJ: **07.891.690/0001-65**

**4. Atividade Técnica**

	Quantidade	Unidade
14 - Elaboração		
80 - Projeto > TRANSPORTES > INFRAESTRUTURA URBANA > DE PAVIMENTAÇÃO > #4.2.1.3 - EM PARALELEPÍPEDO PARA VIAS URBANAS	1,00	un
80 - Projeto > TRANSPORTES > SINALIZAÇÃO > DE SINALIZAÇÃO > #4.9.1.4 - VIÁRIA	1,00	un
80 - Projeto > CONSTRUÇÃO CIVIL > EDIFICAÇÕES > DE ACESSIBILIDADE DE EDIFICAÇÃO > #1.1.3.2 - PARA FINS COMERCIAIS	1,00	un
80 - Projeto > TRANSPORTES > SINALIZAÇÃO > DE SINALIZAÇÃO > #4.9.1.1 - URBANA	1,00	un
80 - Projeto > OBRAS HIDRÁULICAS E RECURSOS HÍDRICOS > SISTEMAS DE DRENAGEM PARA OBRAS CIVIS > DE SISTEMAS DE DRENAGEM PARA OBRAS CIVIS > #5.3.1.8 - SARJETA	1,00	un
80 - Projeto > TOPOGRAFIA > LEVANTAMENTOS TOPOGRÁFICOS BÁSICOS > DE LEVANTAMENTO TOPOGRÁFICO > #33.1.1.1 - PLANIMÉTRICO	1,00	un
35 - Elaboração de orçamento > CONSTRUÇÃO CIVIL > EDIFICAÇÕES > DE ACESSIBILIDADE DE EDIFICAÇÃO > #1.1.3.2 - PARA FINS COMERCIAIS	1,00	un
35 - Elaboração de orçamento > TRANSPORTES > SINALIZAÇÃO > DE SINALIZAÇÃO > #4.9.1.1 - URBANA	1,00	un
35 - Elaboração de orçamento > OBRAS HIDRÁULICAS E RECURSOS HÍDRICOS > SISTEMAS DE DRENAGEM PARA OBRAS CIVIS > DE SISTEMAS DE DRENAGEM PARA OBRAS CIVIS > #5.3.1.8 - SARJETA	1,00	un
35 - Elaboração de orçamento > TOPOGRAFIA > LEVANTAMENTOS TOPOGRÁFICOS BÁSICOS > DE LEVANTAMENTO TOPOGRÁFICO > #33.1.1.1 - PLANIMÉTRICO	1,00	un
60 - Fiscalização de obra > TRANSPORTES > INFRAESTRUTURA URBANA > DE PAVIMENTAÇÃO > #4.2.1.3 - EM PARALELEPÍPEDO PARA VIAS URBANAS	1,00	un
35 - Elaboração de orçamento > TRANSPORTES > INFRAESTRUTURA URBANA > DE PAVIMENTAÇÃO > #4.2.1.3 - EM PARALELEPÍPEDO PARA VIAS URBANAS	1,00	un
18 - Fiscalização		
60 - Fiscalização de obra > CONSTRUÇÃO CIVIL > EDIFICAÇÕES > DE ACESSIBILIDADE DE EDIFICAÇÃO > #1.1.3.2 - PARA FINS COMERCIAIS	1,00	un





**Conselho Regional de Engenharia e Agronomia do Ceará**

INICIAL

60 - Fiscalização de obra > TRANSPORTES > SINALIZAÇÃO > DE SINALIZAÇÃO > #4.9.1.1 - URBANA	1,00	un
60 - Fiscalização de obra > TOPOGRAFIA > LEVANTAMENTOS TOPOGRÁFICOS BÁSICOS > DE LEVANTAMENTO TOPOGRÁFICO > #33.1.1.3 - PLANIALTIMÉTRICO	1,00	un
60 - Fiscalização de obra > GEODÉSIA > DADOS E INFORMAÇÕES GEODÉSICAS > #34.1.5 - DE LEITURA DE DADOS E INFORMAÇÕES GEODÉSICAS	1,00	un
60 - Fiscalização de obra > OBRAS HIDRÁULICAS E RECURSOS HÍDRICOS > SISTEMAS DE DRENAGEM PARA OBRAS CIVIS > DE SISTEMAS DE DRENAGEM PARA OBRAS CIVIS > #5.3.1.8 - SARJETA	1,00	un

Após a conclusão das atividades técnicas o profissional deve proceder a baixa desta ART

**5. Observações**

ELABORAÇÃO DE PROJETO E FISCALIZAÇÃO E ORÇAMENTO DE PAVIMENTAÇÃO EM PARALELEPÍPEDO NO MUNICÍPIO DE SÃO JOÃO DO JAGUARIBE - CE

**6. Declarações**

- Declaro que estou cumprindo as regras de acessibilidade previstas nas normas técnicas da ABNT, na legislação específica e no decreto n. 5296/2004.

**7. Entidade de Classe**

NENHUMA - NÃO OPTANTE

**8. Assinaturas**

Declaro serem verdadeiras as informações acima

\_\_\_\_\_, \_\_\_\_\_ de \_\_\_\_\_ de \_\_\_\_\_  
 Local data



Documento assinado eletronicamente  
 com credenciais de login e senha

MARCOS ANTONIO ANDRADE PONTES  
 RNP: 0618762302  
 Data: 06/11/2025 16:30:46

MARCOS ANTONIO ANDRADE PONTES - CPF: 903.082.983-49

MUNICIPIO DE SÃO JOÃO DO JAGUARIBE - CNPJ: 07.891.690/0001-65

**9. Informações**

\* A ART é válida somente quando quitada, mediante apresentação do comprovante do pagamento ou conferência no site do Crea.

**10. Valor**

Valor da ART: **R\$ 103,03** Registrada em: **06/11/2025** Valor pago: **R\$ 103,03** Nosso Número: **8218331137**






**ORÇAMENTO**  
Prefeitura Municipal de  
**São João do  
Jaguaribe**



## MEMORIAL DESCRITIVO

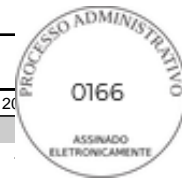

OBRA:	PAVIMENTAÇÃO EM PARALELEPÍEDO REJUNTADO - LOCALIDADE MUNDIAL MUNICÍPIO DE SÃO JOÃO DO JAGUARIBE	DATA : 04/11/2025	BDI : 20	
DESCRIÇÃO:	PAVIMENTAÇÃO EM PARALELEPÍEDO REJUNTADO - LOCALIDADE MUNDIAL MUNICÍPIO DE SÃO JOÃO DO JAGUARIBE	<b>FONTE</b>	<b>VERSÃO</b>	<b>HORA</b>
ENDEREÇO:	LOCALIDADE MUNDIAL - SÃO JOÃO DO JAGUARIBE/CE	SEINFRA	028.1 COM DESONERAÇÃO	84,44%
CLIENTE:	PREFEITURA MUNICIPAL DE SÃO JOÃO DO JAGUARIBE	SICRO NOVO	2025/07	-
OBSERVAÇÃO:	LOCALIDADE MUNDIAL	SINAPI	2024/12 SEM DESONERAÇÃO	115,02% 71,66%
		Composições Próprias	PRÓPRIA	0,00% 0,00%

### 1. RUA DO LADO DIREITO

RUA DO LADO DIREITO

#### 1.1. SERVIÇOS PRELIMINARES

CORRERÃO POR CONTA EXCLUSIVA DA EMPREITEIRA A EXECUÇÃO E TODAS AS DESPESAS COM AS INSTALAÇÕES PROVISÓRIAS DAS OBRAS, TAIS COMO:

- PLACAS DO CREA, SEMACE E PREFEITURA;
- ABERTURA E CONSERVAÇÃO DE CAMINHOS E ACESSOS;
- MÁQUINAS, EQUIPAMENTOS E FERRAMENTAS NECESSÁRIAS À EXECUÇÃO DOS SERVIÇOS;
- BARRACÕES PARA DEPÓSITOS E ALOJAMENTOS;
- INSTALAÇÕES PROVISÓRIAS DE ÁGUA, ESGOTO, LUZ, FORÇA, TELEFONE, E LÓGICA;
- REFEITÓRIOS, SANITÁRIOS, CHUVEIROS;

CORRERÃO IGUALMENTE POR CONTA DA EMPREITEIRA, OUTRAS DESPESAS DE CARÁTER GERAL OU LEGAL QUE INCIDAM DIRETAMENTE SOBRE O CUSTO DAS OBRAS E SERVIÇOS, TAIS COMO:


- DESPESAS ADMINISTRATIVAS DA OBRA;
- CONSUMOS MENSIS DE ÁGUA, ENERGIA ELÉTRICA E TELEFONE;
- TRANSPORTES INTERNOS E EXTERNOS;
- EXTINTORES DE INCÊNDIO E SEGUROS;
- DESPESAS DIVERSAS TAIS COMO MATERIAIS DE ESCRITÓRIO E DE LIMPEZA DA OBRA;
- ENSAIOS OU TESTES EXIGIDOS PELAS NORMAS TÉCNICAS BRASILEIRAS.
- VIGIAS, SERVENTES PARA ARRUMAÇÃO E LIMPEZA PERIÓDICA DA OBRA, GUINCHEIRO (SE REQUERIDO), ETC;
- EPI'S;


TODAS AS INSTALAÇÕES QUE COMPÕEM O CANTEIRO DE OBRAS DEVERÃO SER MANTIDAS EM PERMANENTE ESTADO DE LIMPEZA, HIGIENE E CONSERVAÇÃO. A EMPREITEIRA TOMARÁ TODAS AS PRECAUÇÕES E CUIDADOS NO SENTIDO DE GARANTIR A ESTABILIDADE DE PRÉDIOS VIZINHOS, CANALIZAÇÕES E REDES QUE POSSAM SER ATINGIDAS, PAVIMENTAÇÃO DAS ÁREAS ADJACENTES E OUTRAS PROPRIEDADES DE TERCEIROS E TRANSEUNTES, DURANTE A EXECUÇÃO DE TODAS AS ETAPAS DA OBRA.

FAZEM PARTE INTEGRANTE DESTES CADERNO DE ENCARGOS, INDEPENDENTEMENTE DE TRANSCRIÇÃO, TODAS AS NORMAS (NB'S) DA A.B.N.T. RELACIONADAS COM OS TRABALHOS E SERVIÇOS ABRANGIDOS POR ESTA ESPECIFICAÇÃO, ASSIM COMO OS QUE CONSTITUEM OBJETO DO CORRESPONDENTE CONTRATO E/OU AINDA, CONSTANTES DA SUA CORRESPONDENTE PLANILHA ORÇAMENTÁRIA. SERVIÇOS MAIS ESPECÍFICOS E PARTICULARES, PORVENTURA NÃO DESCRITOS NESTA ESPECIFICAÇÃO, SERÃO FORNECIDOS EM ANEXO. SERÃO OBEDECIDAS TODAS AS RECOMENDAÇÕES, COM RELAÇÃO À SEGURANÇA DO TRABALHO, CONTIDAS NA NORMA REGULAMENTAR NR-18, PORTARIA 3.214, DE 08-06-78, DO MINISTÉRIO DO TRABALHO, PUBLICADA NO DOU DE 06-07-78 (SUPLEMENTO), E POSTERIORMENTE A QUALQUER OUTRA NORMA QUE VENHA A SUBSTITUI-LA OU MODIFICÁ-LA. EM CASO DE DÚVIDA OU DIVERGÊNCIA NA INTERPRETAÇÃO DOS PROJETOS E ESTAS ESPECIFICAÇÕES, PRIMEIRAMENTE, DEVERÁ SER CONSULTADA A FISCALIZAÇÃO. EM CASO DE DIVERGÊNCIA ENTRE AS ESPECIFICAÇÕES DESTES E AS ESPECIFICAÇÕES DO PROJETO, PREVALECERÃO AS DO PRIMEIRO. QUALQUER DIVERGÊNCIA ENTRE A PLANILHA ORÇAMENTÁRIA E AS ESPECIFICAÇÕES DESTES CADERNO DE ENCARGOS, PREVALECERÃO ESTAS ÚLTIMAS, OU SEJA DO CADERNO DE ENCARGOS. EM CASO DE DIVERGÊNCIA ENTRE QUALQUER UM DESTES ELEMENTOS CITADOS E O CONTRATO PREVALECERÁ ESTE ÚLTIMO.

OS SERVIÇOS A SEREM EXECUTADOS DEVERÃO OBEDECER RIGOROSAMENTE ÀS NORMAS E DOCUMENTOS ABAIXO, APLICÁVEIS DIRETA OU INDIRETAMENTE ÀS OBRAS PÚBLICAS:

- A)DECRETO Nº 5.296/04;
- B)NBR 9050:2004;

<b>MEMORIAL DESCRITIVO</b>					
	OBRA:	PAVIMENTAÇÃO EM PARALELEPÍPEDO REJUNTADO - LOCALIDADE MUNDIAL MUNICÍPIO DE SÃO JOÃO DO JAGUARIBE	DATA : 04/11/2025	BDI : 20	
	DESCRIÇÃO:	PAVIMENTAÇÃO EM PARALELEPÍPEDO REJUNTADO - LOCALIDADE MUNDIAL MUNICÍPIO DE SÃO JOÃO DO JAGUARIBE	<b>FONTE</b>	<b>VERSÃO</b>	<b>HORA</b>
	ENDEREÇO:	LOCALIDADE MUNDIAL - SÃO JOÃO DO JAGUARIBE/CE	SEINFRA	028.1 COM DESONERAÇÃO	84,44%
	CLIENTE:	PREFEITURA MUNICIPAL DE SÃO JOÃO DO JAGUARIBE	SICRO NOVO	2025/07	-
	OBSERVAÇÃO:	LOCALIDADE MUNDIAL	SINAPI	2024/12 SEM DESONERAÇÃO	115,02% 71,66%
		Composições Próprias	PRÓPRIA	0,00% 0,00%	

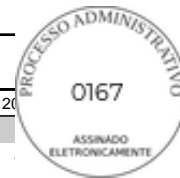

- C)DEMAIS NORMAS DA ABNT;  
D)NORMAS REGULAMENTADORAS DO MINISTÉRIO DO TRABALHO E EMPREGO;  
E)TODAS AS DISPOSIÇÕES LEGAIS DA UNIÃO, DO GOVERNO DO ESTADO E DA PREFEITURA;  
F)REGULAMENTOS DAS EMPRESAS CONCESSIONÁRIAS LOCAIS;  
G)EDITAL DE LICITAÇÃO DA PRESENTE OBRA;  
H)CÓDIGO CIVIL BRASILEIRO;  
I)LEIS E RESOLUÇÕES DO CREA-CE E CONFEA;  
J)PRESCRIÇÕES E RECOMENDAÇÕES DOS FABRICANTES DOS MATERIAIS A SEREM EMPREGADOS NA OBRA;  
K)NORMAS INTERNACIONAIS CONSAGRADAS, NA AUSÊNCIA DE NORMAS ESPECÍFICAS DA ABNT; E  
L)PRÁTICAS SEAPE – CONSTRUÇÃO, DO MINISTÉRIO DO ORÇAMENTO, PLANEJAMENTO E GESTÃO.

TODOS OS DOCUMENTOS ACIMA DESCRITOS FAZEM PARTE INTEGRANTE DO PRESENTE CADERNO DE ENCARGOS.

EM CASO DE DÚVIDA OU DIVERGÊNCIA NA INTERPRETAÇÃO DOS PROJETOS E ESTAS ESPECIFICAÇÕES, PRIMEIRAMENTE, DEVERÁ SER CONSULTADA O AUTOR DO PROJETO, ESTE EMITIRÁ RELATÓRIO CONCLUSIVO PARA A FISCALIZAÇÃO. QUALQUER DIVERGÊNCIA ENTRE A PLANILHA ORÇAMENTÁRIA E AS ESPECIFICAÇÕES DESTA ESPECIFICAÇÕES, PREVALECERÃO ESTAS ÚLTIMAS. EM CASO DE DIVERGÊNCIA ENTRE QUALQUER UM DESTES ELEMENTOS CITADOS E O CONTRATO PREVALECERÁ ESTE ÚLTIMO. EM CASO DE DÚVIDA OU DIVERGÊNCIA ENTRE QUANTIDADES ORÇADAS OU SERVIÇOS NÃO INCLUSOS EM PLANILHA DE ORÇAMENTO, DEVERÁ SER CONSULTADO ANTES DO INICIO DESTES SERVIÇOS, O TÉCNICO RESPONSÁVEL PELA ELABORAÇÃO DO ORÇAMENTO, ESTE ENTÃO EMITIRÁ A FISCALIZAÇÃO, SE FOR O CASO, RELATÓRIO CONCLUSIVO PARA A FISCALIZAÇÃO.

PARA EFEITO DE COLETA DE VALORES ORÇAMENTÁRIOS ADOTOU-SE O SEGUINTE CRITÉRIO:

- A)UTILIZAÇÃO DA TABELA DE PREÇOS OFICIAL DA SINAPI NOV/2023 S/ DESONERAÇÃO, SEINFRA 028 S/DESONERAÇÃO;  
B)UTILIZANDO OS ÍNDICES: BDI=20,70% E LEIS SOCIAIS:  
C)SE ADOTADO INSUMOS COTADOS A PREÇO DE MERCADO, ESTE CORRESPONDE A PESQUISA REALIZADA ATÉ 06(SEIS) MESES DA ELABORAÇÃO DA PLANILHA CORRESPONDENTE.

É DE OBRIGAÇÃO DA CONTRATADA FORNECER AOS FISCAIS, TÉCNICOS, OPERÁRIOS E VISITANTES, DURANTE A SUA PERMANÊNCIA NO CANTEIRO, OS EQUIPAMENTOS DE PROTEÇÃO INDIVIDUAL CONFORME DESCRIMINADO NA NORMA REGULAMENTADORA NR-18, PORTARIA 3.214, DE 08-06-78, DO MINISTÉRIO DO TRABALHO, PUBLICADA NO DOU DE 06-07-78 (SUPLEMENTO), E POSTERIORMENTE A QUALQUER OUTRA NORMA QUE VENHA A SUBSTITUI-LA OU MODIFICÁ-LA. SERÃO DE RESPONSABILIDADE EXCLUSIVA DO CONTRATADO, A AQUISIÇÃO E DISCIPLINAMENTO DE UTILIZAÇÃO DE EQUIPAMENTOS DE PROTEÇÃO INDIVIDUAL OU COLETIVO. A FISCALIZAÇÃO PODERÁ INTERROMPER A EXECUÇÃO DE DETERMINADO SERVIÇO, CASO SE VERIFIQUE O USO INADEQUADO E/OU INEXISTENTE DESTES EQUIPAMENTOS.

### 1.1.1. CP-74209/001 PLACA DE OBRA EM CHAPA DE AÇO GALVANIZADO (M2)

A PLACA PADRÃO DA OBRA SERÁ DE AÇO GALVANIZADO, NAS DIMENSÕES DE 4,0 M X 3,0 M, TOTALIZANDO 12,0 M², E ESPESSURA 0,3 MM, COM PADRÃO E MODELO DO GOVERNO FEDERAL. AFIXADA EM BARROTE DE MADEIRA 3" X 3", SARRAFO 2,5 X 7,5 CM PINTADA COM ESMALTE SINTÉTICO, ENGASTADA NO SOLO COM CONCRETO MAGRO PARA LASTRO, TRAÇO 1:4,5:4,5 (CIMENTO/AREIA MÉDIA/BRITA 1 - PREPARO MECANIZADO).

A EMPRESA TAMBÉM DEVERÁ INSTALAR ÀS SUAS EXPENSAS AS PLACAS IDENTIFICADORAS DA EMPRESA E DEMAIS PLACAS EXIGIDAS PELA LEGISLAÇÃO E ÓRGÃOS FISCALIZADORES (CREA, SEMACE E ETC.). A PLACA QUE SE TORNA OBRIGATÓRIA POR IMPOSIÇÃO DA LEGISLAÇÃO DO CREA, DEVE SER TAMBÉM FIXADA, MAS ESTA NÃO É CONTEMPLADA EM PLANILHA, VISTO ESTÁ SER COMPONENTE DO BDI DA EMPRESA E/OU DESPESAS DO TÉCNICO RESPONSÁVEL. SEGUNDO REDAÇÃO DO ACÓRDÃO 2.622/2013 DO TCU, ESTE ITEM NÃO DEVE CONTEMPLAR EM SUA COMPOSIÇÃO VALOR DE BDI ACRESCIDO.

### 1.1.2. C2873 LOCAÇÃO DA OBRA COM AUXÍLIO TOPOGRÁFICO (ÁREA ATÉ 5000 M2) (M2)



MEMORIAL DESCRITIVO			
OBRA:	PAVIMENTAÇÃO EM PARALELEPÍPEDO REJUNTADO - LOCALIDADE MUNDIAL MUNICÍPIO DE SÃO JOÃO DO JAGUARIBE	DATA : 04/11/2025	BDI : 20
DESCRIÇÃO:	PAVIMENTAÇÃO EM PARALELEPÍPEDO REJUNTADO - LOCALIDADE MUNDIAL MUNICÍPIO DE SÃO JOÃO DO JAGUARIBE	<b>FONTE</b>	<b>VERSÃO</b>
ENDEREÇO:	LOCALIDADE MUNDIAL - SÃO JOÃO DO JAGUARIBE/CE	SEINFRA	028.1 COM DESONERAÇÃO
CLIENTE:	PREFEITURA MUNICIPAL DE SÃO JOÃO DO JAGUARIBE	SICRO NOVO	2025/07
OBSERVAÇÃO:	LOCALIDADE MUNDIAL	SINAPI	2024/12 SEM DESONERAÇÃO
		Composições Próprias	PROPRIA
			HORA
			84,44%
			115,02%
			71,66%
			0,00%
			0,00%



A LOCAÇÃO SERÁ DE RESPONSABILIDADE DO CONSTRUTOR, DEVENDO O MESMO UTILIZAR OS SERVIÇOS DE TOPÓGRAFO E NIVELADOR COM OS RESPECTIVOS INSTRUMENTOS TEODOLITO E NÍVEL. HAVENDO DISCREPÂNCIAS ENTRE AS CONDIÇÕES LOCAIS E OS ELEMENTOS DO PROJETO A OCORRÊNCIA DEVERÁ SER OBJETO DE COMUNICAÇÃO POR ESCRITO À FISCALIZAÇÃO, A QUEM COMPETIRÁ DELIBERAR A RESPEITO.

A OCORRÊNCIA DE ERRO NA LOCAÇÃO DA OBRA IMPLICARÁ PARA O CONSTRUTOR NA OBRIGAÇÃO DE PROCEDER, COM ÔNUS EXCLUSIVO PARA SI, AS DEMOLIÇÕES, MODIFICAÇÕES E/OU REPOSIÇÕES QUE SE TORNAREM NECESSÁRIAS, A JUÍZO DA FISCALIZAÇÃO, SEM QUE ISSO IMPLIQUE EM ALTERAÇÃO NO PRAZO DA OBRA.

**1.2. MOVIMENTO DE TERRA**

O MOVIMENTO DE TERRA OBEDECERÁ RIGOROSAMENTE AS COTAS E PERFIS PREVISTOS NO PROJETO, CUIDANDO-SE PARA QUE NÃO HAJA VEGETAÇÃO DE QUALQUER ESPÉCIE NAS SUPERFÍCIES A RECEBER ATERRO.

O CONSTRUTOR PROVIDENCIARÁ A DRENAGEM, DESVIO OU CANALIZAÇÃO DAS ÁGUAS PLUVIAIS, EVITANDO QUE ESTAS VENHAM A PREJUDICAR O ANDAMENTO DAS OBRAS. A EXECUÇÃO DOS TRABALHOS OBEDECERÁ AS PRESCRIÇÕES DA NBR 6122.

PARA MOVIMENTO DE TERRAS IGUAL OU SUPERIOR A TREZENTOS METROS CÚBICOS, SERÁ OBRIGATÓRIA A UTILIZAÇÃO DE PROCESSOS MECÂNICOS (TRATORES, PLAINAS, PÁ MECÂNICA, PÉ DE CARNEIRO, CAMINHÕES BASCULANTES, ETC.).

**1.2.1. 100577 REGULARIZAÇÃO E COMPACTAÇÃO DE SUBLEITO DE SOLO PREDOMINANTEMENTE ARENOSO, PARA OBRAS DE CONSTRUÇÃO DE PAVIMENTOS. AF\_09/2024 (M2)**

A REGULARIZAÇÃO DO SUBLEITO TERÁ O OBJETIVO DE PROVOCAR O ABAULAMENTO DA PLATAFORMA DA RUA, DECLIVIDADE TRANSVERSAL SIMÉTRICA PROPORCIONANDO A MAIOR EFICIÊNCIA NO ESCOAMENTO SUPERFICIAL DAS ÁGUAS PLUVIAIS.

AS ESCAVAÇÕES SERÃO EXECUTADAS EM PROFUNDIDADE DE ATÉ 0,20M ADOTANDO-SE TODAS AS PROVIDÊNCIAS E CUIDADOS NECESSÁRIOS À SEGURANÇA DOS OPERÁRIOS, GARANTIA DAS PROPRIEDADES VIZINHAS E INTEGRIDADE DOS LOGRADOUROS E REDES PÚBLICAS DE ÁGUA, ESGOTO, ENERGIA E TELEFONE.

**1.3. PAVIMENTAÇÃO**

O PROJETO DE PAVIMENTAÇÃO DA RUA FOI ELABORADO DE ACORDO COM AS INSTRUÇÕES DE SERVIÇO PARA PROJETO DE PAVIMENTAÇÃO CONTIDAS NO MANUAL DE SERVIÇOS PARA ESTUDOS E PROJETOS RODOVIÁRIOS DO DER.

**1.3.1. C2893 PAVIMENTAÇÃO EM PARALELEPÍPEDO C/ REJUNTAMENTO (AGREGADO ADQUIRIDO) (M2)**

A PAVIMENTAÇÃO EM PARALELEPÍPEDO CONSISTE NO ASSENTAMENTO DE PEDRAS PARALELAS, SOBRE LASTRO DE AREIA GROSSA.COM ESPESSURA DE 15 CM. AS PEDRAS DEVERÃO TER DIMENSÕES ENTRE 15 E 20 CM DE COMPRIMENTO, 10 A 12 CM DE LARGURA E 8 A 10 CM DE ALTURA, ASSENTADAS DE MODO A SE MANTER UM ALINHAMENTO OU UMA PAGINAÇÃO DEFINIDA.

ÁREA DO PARALELEPÍPEDO ADOTADO = 0,0204 M<sup>2</sup>

VOLUME DO PARALELEPÍPEDO ADOTADO = 0,0024 M<sup>3</sup>

P ESPECÍFICO PEDRA GRANÍTICA ADOTADO = 1,5 T/M<sup>3</sup> (1500 À 2400 KG/M<sup>3</sup>)

AS PEDRAS SERÃO CRAVADAS JUSTAPOSTAS DE MODO A NÃO DEIXAR JUNTAS COM LARGURA SUPERIOR A 3 CM. A PAVIMENTAÇÃO SERÁ EXECUTADA COM REJUNTAMENTO EM TODA A EXTENSÃO DA PAVIMENTAÇÃO COM ARGAMASSA DE CIMENTO E AREIA S/ PEN. TRAÇO 1:3.

CONCLUÍDO O ASSENTAMENTO DAS PEDRAS, SERÁ FEITA A COMPACTAÇÃO EM DUAS ETAPAS, SENDO A PRIMEIRA DE FORMA MANUAL, COM A UTILIZAÇÃO DE MALHO DE 10 A 15 QUILOS, E A SEGUNDA UTILIZANDO-SE COMPACTADOR LISO TANDEM AUTROPLOPELIDO.

**1.3.2. C0365 BANQUETA/ MEIO FIO DE CONCRETO MOLDADO NO LOCAL (M)**

## MEMORIAL DESCRITIVO



	OBRA:	PAVIMENTAÇÃO EM PARALELEPÍEDO REJUNTADO - LOCALIDADE MUNDIAL MUNICÍPIO DE SÃO JOÃO DO JAGUARIBE	DATA : 04/11/2025		BDI : 20	
	DESCRIÇÃO:	PAVIMENTAÇÃO EM PARALELEPÍEDO REJUNTADO - LOCALIDADE MUNDIAL MUNICÍPIO DE SÃO JOÃO DO JAGUARIBE	<b>FONTE</b>	<b>VERSÃO</b>	<b>HORA</b>	
	ENDEREÇO:	LOCALIDADE MUNDIAL - SÃO JOÃO DO JAGUARIBE/CE	SEINFRA	028.1 COM DESONERAÇÃO	84,44%	
	CLIENTE:	PREFEITURA MUNICIPAL DE SÃO JOÃO DO JAGUARIBE	SICRO NOVO	2025/07	-	
	OBSERVAÇÃO:	LOCALIDADE MUNDIAL	SINAPI	2024/12 SEM DESONERAÇÃO	115,02%	71,66%
		Composições Próprias	PRÓPRIA	0,00%	0,00%	


DEVERÃO SER COLOCADAS BANQUETAS (MEIO FIO) EM CONCRETO EM TRECHO RETO, COM DIMENSÕES BÁSICAS (1,00 X 0,30 X 0,15 X 0,12) CM. SERÃO ESCAVADAS VALAS PARA FIXAÇÃO DAS BANQUETAS, APÓS A EXECUÇÃO DA ESCAVAÇÃO OS MEIOS- FIOS SERÃO POSICIONADOS, DE FORMA NIVELADA E ALINHADA SOBRE BASE DE CONCRETO SIMPLES. AS GUIAS SERÃO ESCORADAS NO LADO EXTERNO POR ATERRO POR TODA SUA EXTENSÃO OBJETIVANDO A SUSTENTAÇÃO. O REJUNTAMENTO DEVERÁ SER EXECUTADO COM ARGAMASSA DE CIMENTO E AREIA, TRAÇO 1:3 E EM SEGUIDA DEVERÃO SER CAIADOS COM DUAS DEMÃOS. COM EXECUÇÃO CONFORME ORIENTAÇÃO DAS SEGUINTEES ESPECIFICAÇÕES TÉCNICAS:  
DER-ES-D 02/2000 - MEIO FIO (BANQUETAS);

### 1.3.3. CP-S01 EXECUÇÃO DE SARJETA DE CONCRETO USINADO, MOLDADA IN LOCO EM TRECHO RETO, 35 CM BASE X 8 CM ALTURA. AF\_06/2016 (M)

A SARJETA DEVERÁ SER EXECUTADA EM CONCRETO, MOLDADA IN LOCO, COM AS SEGUINTEES DIMENSÕES LARGURA 35CM E ESPESSURA DE 8CM.

## RESUMO DO ORÇAMENTO



 <p>Prefeitura Municipal de <b>São João do Jaguaribe</b></p>	OBRA:	PAVIMENTAÇÃO EM PARALELEPÍEDO REJUNTADO - LOCALIDADE MUNDIAL MUNICÍPIO DE SÃO JOÃO DO JAGUARIBE	DATA : 04/11/2025		BDI : 20
	DESCRIÇÃO:	PAVIMENTAÇÃO EM PARALELEPÍEDO REJUNTADO - LOCALIDADE MUNDIAL MUNICÍPIO DE SÃO JOÃO DO JAGUARIBE	<b>FONTE</b>	<b>VERSÃO</b>	<b>HORA</b>
	ENDEREÇO:	LOCALIDADE MUNDIAL - SÃO JOÃO DO JAGUARIBE/CE	SEINFRA	028.1 COM DESONERAÇÃO	84,44%
	CLIENTE:	PREFEITURA MUNICIPAL DE SÃO JOÃO DO JAGUARIBE	SICRO NOVO	2025/07	-
	OBSERVAÇÃO:	LOCALIDADE MUNDIAL	SINAPI	2024/12 SEM DESONERAÇÃO	115,02% 71,66%
		Composições Próprias	PRÓPRIA	0,00% 0,00%	

CÓDIGO	DESCRIÇÃO	PREÇO TOTAL	%
1	<b>RUA DO LADO DIREITO</b>	<b>361.093,27</b>	<b>100,00</b>
1.1	SERVIÇOS PRELIMINARES	3.159,27	0,87
1.2	MOVIMENTO DE TERRA	2.323,20	0,64
1.3	PAVIMENTAÇÃO	355.610,80	98,48
<b>VALOR BDI TOTAL:</b>		<b>61.949,77</b>	<b>100,00</b>
<b>VALOR ORÇAMENTO:</b>		<b>299.143,50</b>	
<b>VALOR TOTAL:</b>		<b>361.093,27</b>	



# PLANILHA ORÇAMENTÁRIA



OBRA:	PAVIMENTAÇÃO EM PARALELEPÍPEDO REJUNTADO - LOCALIDADE MUNDIAL MUNICÍPIO DE SÃO JOÃO DO JAGUARIBE	DATA :	04/11/2025	BDI :	2
DESCRIÇÃO:	PAVIMENTAÇÃO EM PARALELEPÍPEDO REJUNTADO - LOCALIDADE MUNDIAL MUNICÍPIO DE SÃO JOÃO DO JAGUARIBE	FONTE	VERSÃO	HORA	
ENDEREÇO:	LOCALIDADE MUNDIAL - SÃO JOÃO DO JAGUARIBE/CE	SEINFRA	028.1 COM DESONERAÇÃO	84,44%	41,11%
CLIENTE:	PREFEITURA MUNICIPAL DE SÃO JOÃO DO JAGUARIBE	SICRO NOVO	2025/07	-	-
OBSERVAÇÃO:	LOCALIDADE MUNDIAL	SINAPI	2024/12 SEM DESONERAÇÃO	115,02%	71,66%
		Composições Próprias	PRÓPRIA	0,00%	0,00%

ITEM	CÓDIGO	DESCRIÇÃO	FONTE	UNIDADE	QTD	VALOR UNITÁRIO R\$		PREÇO TOTAL R\$	
						SEM BDI	COM BDI	SEM BDI	COM BDI
<b>1</b>	<b>RUA DO LADO DIREITO</b>							<b>299.143,50</b>	<b>361.093,27</b>
<b>1.1</b>	<b>SERVIÇOS PRELIMINARES</b>							<b>2.611,32</b>	<b>3.159,27</b>
1.1.1	74209/001	PLACA DE OBRA EM CHAPA DE ACO GALVANIZADO	COMP PROPRIA	M2	3,00	531,64	641,69	1.594,92	1.925,07
1.1.2	C2873	LOCAÇÃO DA OBRA COM AUXÍLIO TOPOGRÁFICO (ÁREA ATÉ 5000 M2)	SEINFRA	M2	3.630,00	0,28	0,34	1.016,40	1.234,20
<b>1.2</b>	<b>MOVIMENTO DE TERRA</b>							<b>1.923,90</b>	<b>2.323,20</b>
1.2.1	100577	REGULARIZAÇÃO E COMPACTAÇÃO DE SUBLEITO DE SOLO PREDOMINANTEMENTE ARENOSO, PARA OBRAS DE CONSTRUÇÃO DE PAVIMENTOS. AF_09/2024	SINAPI	M2	3.630,00	0,53	0,64	1.923,90	2.323,20
<b>1.3</b>	<b>PAVIMENTAÇÃO</b>							<b>294.608,28</b>	<b>355.610,80</b>
1.3.1	C2893	PAVIMENTAÇÃO EM PARALELEPÍPEDO C/ REJUNTAMENTO (AGREGADO ADQUIRIDO)	SEINFRA	M2	3.206,50	64,91	78,35	208.133,92	251.229,28
1.3.2	C0365	BANQUETA/ MEIO FIO DE CONCRETO MOLDADO NO LOCAL	SEINFRA	M	1.222,00	28,88	34,86	35.291,36	42.598,92
1.3.3	CP-S01	EXECUÇÃO DE SARJETA DE CONCRETO USINADO, MOLDADA IN LOCO EM TRECHO RETO, 35 CM BASE X 8 CM ALTURA. AF_06/2016	SINAPI	M	1.210,00	42,30	51,06	51.183,00	61.782,60
								<b>VALOR BDI TOTAL:</b>	<b>61.949,77</b>
								<b>VALOR ORÇAMENTO:</b>	<b>299.143,50</b>
								<b>VALOR TOTAL:</b>	<b>361.093,27</b>

MARCOS ANTONIO ANDRADE PONTES  
 Assinado digitalmente por  
 MARCOS ANTONIO ANDRADE PONTES  
 Data: 2025.11.07 10:57:37-03'00'

# MEMÓRIAS DE CÁLCULO



	OBRA:	PAVIMENTAÇÃO EM PARALELEPÍEDO REJUNTADO - LOCALIDADE MUNDIAL MUNICÍPIO DE SÃO JOÃO DO JAGUARIBE	DATA : 04/11/2025	BDI : 20	
	DESCRIÇÃO:	PAVIMENTAÇÃO EM PARALELEPÍEDO REJUNTADO - LOCALIDADE MUNDIAL MUNICÍPIO DE SÃO JOÃO DO JAGUARIBE	<b>FUNTE</b>	<b>VERSÃO</b>	
	ENDEREÇO:	LOCALIDADE MUNDIAL - SÃO JOÃO DO JAGUARIBE/CE	SEINFRA	028.1 COM DESONERAÇÃO	<b>HORA</b>
	CLIENTE:	PREFEITURA MUNICIPAL DE SÃO JOÃO DO JAGUARIBE	SICRO NOVO	2025/07	-
	OBSERVAÇÃO:	LOCALIDADE MUNDIAL	SINAPI	2024/12 SEM DESONERAÇÃO	115,02%    71,66%
		Composições Próprias	PRÓPRIA	0,00%    0,00%	

## 1. RUA DO LADO DIREITO

### 1.1. SERVIÇOS PRELIMINARES

#### 1.1.1. CP-74209/001 PLACA DE OBRA EM CHAPA DE ACO GALVANIZADO (M2)

				QTD
PLACA DE OBRA	2*1,5	3,00000000		3,00
				3,00

**TOTAL DA MEMÓRIA DE CÁLCULO: 3,00**

#### 1.1.2. C2873 LOCAÇÃO DA OBRA COM AUXÍLIO TOPOGRÁFICO (ÁREA ATÉ 5000 M2) (M2)

		EXT	L	QTD
RUA LADO DIREITO	L*EXT	605,00000000	6,00000000	3.630,00
				3.630,00

**TOTAL DA MEMÓRIA DE CÁLCULO: 3.630,00**

## 1.2. MOVIMENTO DE TERRA

#### 1.2.1. 100577 REGULARIZAÇÃO E COMPACTAÇÃO DE SUBLEITO DE SOLO PREDOMINANTEMENTE ARENOSO, PARA OBRAS DE CONSTRUÇÃO DE PAVIMENTOS. AF\_09/2024 (M2)

		EXT	L	QTD
RUA LADO DIREITO	EXT*L	605,00000000	6,00000000	3.630,00
				3.630,00

**TOTAL DA MEMÓRIA DE CÁLCULO: 3.630,00**

## 1.3. PAVIMENTAÇÃO

#### 1.3.1. C2893 PAVIMENTAÇÃO EM PARALELEPÍEDO C/ REJUNTAMENTO (AGREGADO ADQUIRIDO) (M2)

		EXT	L	QTD
RUA LADO DIREITO	EXT*L	605,00000000	5,30000000	3.206,50
				3.206,50

**TOTAL DA MEMÓRIA DE CÁLCULO: 3.206,50**

#### 1.3.2. C0365 BANQUETA/ MEIO FIO DE CONCRETO MOLDADO NO LOCAL (M)


		EXT	N	QTD
RUA LADO DIREITO	EXT*N	605,00000000	2,00000000	1.210,00
FECHAMENTO INICIAL E FINAL	6,00+6,00	0,00000000	0,00000000	12,00
				1.222,00

**TOTAL DA MEMÓRIA DE CÁLCULO: 1.222,00**

#### 1.3.3. CP-S01 EXECUÇÃO DE SARJETA DE CONCRETO USINADO, MOLDADA IN LOCO EM TRECHO RETO, 35 CM BASE X 8 CM ALTURA. AF\_06/2016 (M)

## MEMÓRIAS DE CÁLCULO



 <p>Prefeitura Municipal de <b>São João do Jaguaribe</b></p>	OBRA: PAVIMENTAÇÃO EM PARALELEPÍPEDO REJUNTADO - LOCALIDADE MUNDIAL MUNICÍPIO DE SÃO JOÃO DO JAGUARIBE		DATA : 04/11/2025		BDI : 20
	DESCRIÇÃO:	PAVIMENTAÇÃO EM PARALELEPÍPEDO REJUNTADO - LOCALIDADE MUNDIAL MUNICÍPIO DE SÃO JOÃO DO JAGUARIBE	<b>FONTE</b>	<b>VERSÃO</b>	<b>HORA</b>
	ENDEREÇO:	LOCALIDADE MUNDIAL - SÃO JOÃO DO JAGUARIBE/CE	SEINFRA	028.1 COM DESONERAÇÃO	84,44%
	CLIENTE:	PREFEITURA MUNICIPAL DE SÃO JOÃO DO JAGUARIBE	SICRO NOVO	2025/07	-
	OBSERVAÇÃO:	LOCALIDADE MUNDIAL	SINAPI	2024/12 SEM DESONERAÇÃO	115,02% 71,66%
		Composições Próprias	PRÓPRIA	0,00% 0,00%	

	EXT	QTD
RUA LADO DIREITO   EXT*2	605,00000000	1.210,00
		1.210,00

**TOTAL DA MEMÓRIA DE CÁLCULO: 1.210,00**



## RELATÓRIO ANALÍTICO - COMPOSIÇÕES DE CUSTOS



OBRA:	PAVIMENTAÇÃO EM PARALELEPÍPEDO REJUNTADO - LOCALIDADE MUNDIAL MUNICÍPIO DE SÃO JOÃO DO JAGUARIBE	DATA : 04/11/2025	BDI : 20	
DESCRIÇÃO:	PAVIMENTAÇÃO EM PARALELEPÍPEDO REJUNTADO - LOCALIDADE MUNDIAL MUNICÍPIO DE SÃO JOÃO DO JAGUARIBE	<b>FONTE</b>	<b>VERSÃO</b>	<b>HORA</b>
ENDEREÇO:	LOCALIDADE MUNDIAL - SÃO JOÃO DO JAGUARIBE/CE	SEINFRA	028.1 COM DESONERAÇÃO	84,44%
CLIENTE:	PREFEITURA MUNICIPAL DE SÃO JOÃO DO JAGUARIBE	SICRO NOVO	2025/07	-
OBSERVAÇÃO:	LOCALIDADE MUNDIAL	SINAPI	2024/12 SEM DESONERAÇÃO	115,02% 71,66%
		Composições Próprias	PRÓPRIA	0,00% 0,00%

### 1.1.1. 74209/001 PLACA DE OBRA EM CHAPA DE ACO GALVANIZADO (M2)

Material		FONTE	UNID	COEFICIENTE	PREÇO UNITÁRIO	TOTAL
00004813	PLACA DE OBRA (PARA CONSTRUCAO CIVIL) EM CHAPA GALVANIZADA *N. 22*, ADESIVADA, DE *2,4 X 1,2* M (SEM POSTES PARA FIXACAO)	SINAPI	M2	1,00000000	400,00	400,00
00004491	PONTALETE *7,5 X 7,5* CM EM PINUS, MISTA OU EQUIVALENTE DA REGIAO - BRUTA	SINAPI	M	4,00000000	11,46	45,84
00005075	PREGO DE ACO POLIDO COM CABECA 18 X 30 (2 3/4 X 10)	SINAPI	KG	0,11000000	13,84	1,52
00004417	SARRAFO NAO APARELHADO *2,5 X 7* CM, EM MACARANDUBA/MASSARANDUBA, ANGELIM, PEROBA-ROSA OU EQUIVALENTE DA REGIAO - BRUTA	SINAPI	M	1,00000000	7,34	7,34
TOTAL Material:						454,70

Mão de Obra com Encargos Complementares		FONTE	UNID	COEFICIENTE	PREÇO UNITÁRIO	TOTAL
88262	CARPINTEIRO DE FORMAS COM ENCARGOS COMPLEMENTARES	SINAPI	H	1,00000000	28,52	28,52
88316	SERVENTE COM ENCARGOS COMPLEMENTARES	SINAPI	H	2,00000000	22,10	44,20
TOTAL Mão de Obra com Encargos Complementares:						72,72

Serviço		FONTE	UNID	COEFICIENTE	PREÇO UNITÁRIO	TOTAL
94962	CONCRETO MAGRO PARA LASTRO, TRAÇO 1:4,5:4,5 (EM MASSA SECA DE CIMENTO/ AREIA MÉDIA/ BRITA 1) - PREPARO MECÂNICO COM BETONEIRA 400 L. AF_05/2021	SINAPI	M3	0,01000000	422,45	4,22
TOTAL Serviço:						4,22
<b>VALOR:</b>						<b>531,64</b>

### 1.1.2. C2873 LOCAÇÃO DA OBRA COM AUXÍLIO TOPOGRÁFICO (ÁREA ATÉ 5000 M2) (M2)

Equipamento Custo Horário		FONTE	UNID	COEFICIENTE	PREÇO UNITÁRIO	TOTAL
10700	CAMINHONETE SAVEIRO (CHP)	SEINFRA	H	0,00100000	79,48	0,08
10758	NÍVEL (CHP)	SEINFRA	H	0,00200000	1,18	0,00
10775	TEODOLITO (CHP)	SEINFRA	H	0,00200000	2,32	0,00
TOTAL Equipamento Custo Horário:						0,08

Mão de Obra		FONTE	UNID	COEFICIENTE	PREÇO UNITÁRIO	TOTAL
10037	AJUDANTE	SEINFRA	H	0,00400000	19,10	0,08
12382	NIVELADOR	SEINFRA	H	0,00200000	26,44	0,05
12445	TOPOGRAFO	SEINFRA	H	0,00200000	31,52	0,06
TOTAL Mão de Obra:						0,19
<b>VALOR:</b>						<b>0,28</b>

### 1.2.1. 100577 REGULARIZAÇÃO E COMPACTAÇÃO DE SUBLEITO DE SOLO PREDOMINANTEMENTE ARENOSO, PARA OBRAS DE CONSTRUÇÃO DE PAVIMENTOS. AF\_09/2024 (M2)

Equipamento Custo Horário		FONTE	UNID	COEFICIENTE	PREÇO UNITÁRIO	TOTAL
5934	MOTONIVELADORA POTÊNCIA BÁSICA LÍQUIDA (PRIMEIRA MARCHA) 125 HP, PESO BRUTO 13032 KG, LARGURA DA LÂMINA DE 3,7 M - CHI DIURNO. AF_06/2014	SINAPI	CHI	0,00335690	110,29	0,37
5932	MOTONIVELADORA POTÊNCIA BÁSICA LÍQUIDA (PRIMEIRA MARCHA) 125 HP, PESO BRUTO 13032 KG, LARGURA DA LÂMINA DE 3,7 M - CHP DIURNO. AF_06/2014	SINAPI	CHP	0,00030250	276,54	0,08
TOTAL Equipamento Custo Horário:						0,45



## RELATÓRIO ANALÍTICO - COMPOSIÇÕES DE CUSTOS



OBRA:	PAVIMENTAÇÃO EM PARALELEPÍPEDO REJUNTADO - LOCALIDADE MUNDIAL MUNICÍPIO DE SÃO JOÃO DO JAGUARIBE	DATA : 04/11/2025	BDI : 20	
DESCRIÇÃO:	PAVIMENTAÇÃO EM PARALELEPÍPEDO REJUNTADO - LOCALIDADE MUNDIAL MUNICÍPIO DE SÃO JOÃO DO JAGUARIBE	<b>FONTE</b>	<b>VERSÃO</b>	<b>HORA</b>
ENDEREÇO:	LOCALIDADE MUNDIAL - SÃO JOÃO DO JAGUARIBE/CE	SEINFRA	028.1 COM DESONERAÇÃO	84,44%
CLIENTE:	PREFEITURA MUNICIPAL DE SÃO JOÃO DO JAGUARIBE	SICRO NOVO	2025/07	-
OBSERVAÇÃO:	LOCALIDADE MUNDIAL	SINAPI	2024/12 SEM DESONERAÇÃO	115,02% 71,66%
		Composições Próprias	PRÓPRIA	0,00% 0,00%

Mão de Obra com Encargos Complementares	FONTE	UNID	COEFICIENTE	PREÇO UNITÁRIO	TOTAL	
88316	SERVENTE COM ENCARGOS COMPLEMENTARES	SINAPI	H	0,00365930	22,10	0,08
TOTAL Mão de Obra com Encargos Complementares:					0,08	
<b>VALOR:</b>					<b>0,53</b>	

### 1.3.1. C2893 PAVIMENTAÇÃO EM PARALELEPÍPEDO C/ REJUNTAMENTO (AGREGADO ADQUIRIDO) (M2)

Equipamento Custo Horário	FONTE	UNID	COEFICIENTE	PREÇO UNITÁRIO	TOTAL	
10726	COMPACTADOR LISO TANDEM AUTOPROPELIDO (CHP)	SEINFRA	H	0,01000000	113,02	1,13
TOTAL Equipamento Custo Horário:					1,13	

Material	FONTE	UNID	COEFICIENTE	PREÇO UNITÁRIO	TOTAL	
I0111	AREIA VERMELHA	SEINFRA	M3	0,15000000	70,00	10,50
I2527	PARALELEPIPEDO (11 X 18 CM)	SEINFRA	UN	32,00000000	0,98	31,36
TOTAL Material:					41,86	

Mão de Obra	FONTE	UNID	COEFICIENTE	PREÇO UNITÁRIO	TOTAL	
I0445	CALCETEIRO	SEINFRA	H	0,15000000	24,16	3,62
I2543	SERVENTE	SEINFRA	H	0,40000000	18,46	7,38
TOTAL Mão de Obra:					11,00	

Serviço	FONTE	UNID	COEFICIENTE	PREÇO UNITÁRIO	TOTAL	
C0171	ARGAMASSA DE CIMENTO E AREIA S/PEN. TRAÇO 1:4	SEINFRA	M3	0,02000000	545,38	10,91
TOTAL Serviço:					10,91	
<b>VALOR:</b>					<b>64,91</b>	

### 1.3.2. C0365 BANQUETA/ MEIO FIO DE CONCRETO MOLDADO NO LOCAL (M)

Material	FONTE	UNID	COEFICIENTE	PREÇO UNITÁRIO	TOTAL	
I2544	FORMA METÁLICA P/BANQUETAS (ALUGUEL)	SEINFRA	M	1,00000000	4,39	4,39
TOTAL Material:					4,39	

Mão de Obra	FONTE	UNID	COEFICIENTE	PREÇO UNITÁRIO	TOTAL	
I2391	PEDREIRO	SEINFRA	H	0,15000000	24,16	3,62
I2543	SERVENTE	SEINFRA	H	0,25000000	18,46	4,62
TOTAL Mão de Obra:					8,24	

Serviço	FONTE	UNID	COEFICIENTE	PREÇO UNITÁRIO	TOTAL	
C0588	CAIAÇÃO EM DUAS DEMÃOS COM SUPERCAL	SEINFRA	M2	0,25000000	5,27	1,32
C3268	CONCRETO P/VIBR., FCK=10MPa COM AGREGADO PRODUZIDO (S/TRANSP.)	SEINFRA	M3	0,03400000	412,47	14,02
C3211	ESCAVAÇÃO E CARGA DE MATERIAL DE JAZIDA	SEINFRA	M3	0,03700000	4,81	0,18
C2784	ESCAVAÇÃO MANUAL SOLO DE 1A.CAT. PROF. ATÉ 1.50m	SEINFRA	M3	0,01500000	48,92	0,73
TOTAL Serviço:					16,25	
<b>VALOR:</b>					<b>28,88</b>	

### 1.3.3. CP-S01 EXECUÇÃO DE SARJETA DE CONCRETO USINADO, MOLDADA IN LOCO EM TRECHO RETO, 35 CM BASE X 8 CM ALTURA. AF\_06/2016 (M)



## RELATÓRIO ANALÍTICO - COMPOSIÇÕES DE CUSTOS



OBRA:	PAVIMENTAÇÃO EM PARALELEPÍEDO REJUNTADO - LOCALIDADE MUNDIAL MUNICÍPIO DE SÃO JOÃO DO JAGUARIBE	DATA : 04/11/2025	BDI : 20	
DESCRIÇÃO:	PAVIMENTAÇÃO EM PARALELEPÍEDO REJUNTADO - LOCALIDADE MUNDIAL MUNICÍPIO DE SÃO JOÃO DO JAGUARIBE	<b>FONTE</b>	<b>VERSÃO</b>	<b>HORA</b>
ENDEREÇO:	LOCALIDADE MUNDIAL - SÃO JOÃO DO JAGUARIBE/CE	SEINFRA	028.1 COM DESONERAÇÃO	84,44%
CLIENTE:	PREFEITURA MUNICIPAL DE SÃO JOÃO DO JAGUARIBE	SICRO NOVO	2025/07	-
OBSERVAÇÃO:	LOCALIDADE MUNDIAL	SINAPI	2024/12 SEM DESONERAÇÃO	115,02% 71,66%
		Composições Próprias	PRÓPRIA	0,00% 0,00%

Material		FONTE	UNID	COEFICIENTE	PREÇO UNITÁRIO	TOTAL
0000370	AREIA MEDIA - POSTO JAZIDA/FORNECEDOR (RETIRADO NA JAZIDA, SEM TRANSPORTE)	SINAPI	M3	0,00999990	130,00	1,30
00034492	CONCRETO USINADO BOMBEAVEL, CLASSE DE RESISTENCIA C20, COM BRITA 0 E 1, SLUMP = 100 +/- 20 MM, EXCLUI SERVICO DE BOMBEAMENTO (NBR 8953)	SINAPI	M3	0,02800000	475,00	13,30
00004517	SARRAFO *2,5 X 7,5* CM EM PINUS, MISTA OU EQUIVALENTE DA REGIAO - BRUTA	SINAPI	M	0,19734200	4,01	0,79
00006189	TABUA NAO APARELHADA *2,5 X 30* CM, EM MACARANDUBA/MASSARANDUBA, ANGELIM OU EQUIVALENTE DA REGIAO - BRUTA	SINAPI	M	0,08000000	27,84	2,23
TOTAL Material:						17,62

Mão de Obra com Encargos Complementares		FONTE	UNID	COEFICIENTE	PREÇO UNITÁRIO	TOTAL
88309	PEDREIRO COM ENCARGOS COMPLEMENTARES	SINAPI	H	0,48416565	28,88	13,98
88316	SERVENTE COM ENCARGOS COMPLEMENTARES	SINAPI	H	0,48413344	22,10	10,70
TOTAL Mão de Obra com Encargos Complementares:						24,68
<b>VALOR:</b>						<b>42,30</b>



# ORÇAMENTO - CURVA ABC DE SERVIÇOS




OBRA:	PAVIMENTAÇÃO EM PARALELEPÍPEDO REJUNTADO - LOCALIDADE MUNDIAL MUNICÍPIO DE SÃO JOÃO DO JAGUARIBE	DATA :	04/11/2025	BDI :	2
DESCRIÇÃO:	PAVIMENTAÇÃO EM PARALELEPÍPEDO REJUNTADO - LOCALIDADE MUNDIAL MUNICÍPIO DE SÃO JOÃO DO JAGUARIBE	FONTE	VERSÃO	HORA	
ENDEREÇO:	LOCALIDADE MUNDIAL - SÃO JOÃO DO JAGUARIBE/CE	SEINFRA	028.1 COM DESONERAÇÃO	84,44%	41,11%
CLIENTE:	PREFEITURA MUNICIPAL DE SÃO JOÃO DO JAGUARIBE	SICRO NOVO	2025/07	-	-
OBSERVAÇÃO:	LOCALIDADE MUNDIAL	SINAPI	2024/12 SEM DESONERAÇÃO	115,02%	71,66%
		Composições Próprias	PROPRIA	0,00%	0,00%


CÓDIGO	DESCRIÇÃO	FONTE	TIPO	UNIDADE	QUANTIDADE	PREÇO UNITÁRIO	PREÇO TOTAL	%	ACUMUL. %	CL
C2893	PAVIMENTAÇÃO EM PARALELEPÍPEDO C/ REJUNTAMENTO (AGREGADO ADQUIRIDO)	SEINFRA	SERVIÇO	M2	3.206,50	78,35	251.229,28	69,57	69,57	B
CP-S01	EXECUÇÃO DE SARJETA DE CONCRETO USINADO, MOLDADA IN LOCO EM TRECHO RETO, 35 CM BASE X 8 CM ALTURA. AF_06/2016	SINAPI	SERVIÇO	M	1.210,00	51,06	61.782,60	17,11	86,68	C
C0365	BANQUETA/ MEIO FIO DE CONCRETO MOLDADO NO LOCAL	SEINFRA	SERVIÇO	M	1.222,00	34,86	42.598,92	11,80	98,48	C
100577	REGULARIZAÇÃO E COMPACTAÇÃO DE SUBLEITO DE SOLO PREDOMINANTEMENTE ARENOSO, PARA OBRAS DE CONSTRUÇÃO DE PAVIMENTOS. AF_09/2024	SINAPI	SERVIÇO	M2	3.630,00	0,64	2.323,20	0,64	99,13	C
74209/001	PLACA DE OBRA EM CHAPA DE ACO GALVANIZADO	COMP	SERVIÇO	M2	3,00	641,69	1.925,07	0,53	99,66	C
C2873	LOCAÇÃO DA OBRA COM AUXÍLIO TOPOGRÁFICO (ÁREA ATÉ 5000 M2)	SEINFRA	SERVIÇO	M2	3.630,00	0,34	1.234,20	0,34	100,00	C

**Subtotal até 100,00%**                    **361.093,27**  
**Outros**    **0,00**  
**Valor total do Orçamento**                **361.093,27**

**MARCOS ANTONIO ANDRADE PONTES**  
 Assinado digitalmente por MARCOS ANTONIO ANDRADE PONTES  
 Data: 2025.11.07 10:58:53-03'00"

## CRONOGRAMA FÍSICO-FINANCEIRO

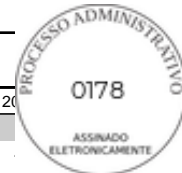


 Prefeitura Municipal de <b>São João do Jaguaribe</b>	OBRA:	PAVIMENTAÇÃO EM PARALELEPÍEDO REJUNTADO - LOCALIDADE MUNDIAL MUNICÍPIO DE SÃO JOÃO DO JAGUARIBE	DATA : 04/11/2025		BDI : 20
	DESCRIÇÃO:	PAVIMENTAÇÃO EM PARALELEPÍEDO REJUNTADO - LOCALIDADE MUNDIAL MUNICÍPIO DE SÃO JOÃO DO JAGUARIBE	<b>FONTE</b>	<b>VERSÃO</b>	<b>HORA</b>
	ENDEREÇO:	LOCALIDADE MUNDIAL - SÃO JOÃO DO JAGUARIBE/CE	SEINFRA	028.1 COM DESONERAÇÃO	84,44%
	CLIENTE:	PREFEITURA MUNICIPAL DE SÃO JOÃO DO JAGUARIBE	SICRO NOVO	2025/07	-
	OBSERVAÇÃO:	LOCALIDADE MUNDIAL	SINAPI	2024/12 SEM DESONERAÇÃO	115,02%    71,66%
		Composições Próprias	PRÓPRIA	0,00%    0,00%	

ITEM	DESCRIÇÃO	VALOR (R\$)	MÊS 1	MÊS 2	Total parcela
1	RUA DO LADO DIREITO	361.093,27	50,50 %	49,50 %	<b>100,00 %</b>
			<b>182.126,27</b>	<b>178.967,00</b>	<b>361.093,27</b>
1.1	SERVIÇOS PRELIMINARES	3.159,27	100,00 %		<b>100,00 %</b>
			<b>3.159,27</b>		<b>3.159,27</b>
1.2	MOVIMENTO DE TERRA	2.323,20	50,00 %	50,00 %	<b>100,00 %</b>
			<b>1.161,60</b>	<b>1.161,60</b>	<b>2.323,20</b>
1.3	PAVIMENTAÇÃO	355.610,80	50,00 %	50,00 %	<b>100,00 %</b>
			<b>177.805,40</b>	<b>177.805,40</b>	<b>355.610,80</b>
		361.093,27	<b>182.126,27</b>	<b>178.967,00</b>	<b>361.093,27</b>
			<b>182.126,27</b>	<b>361.093,27</b>	

**MARCOS ANTONIO ANDRADE PONTES**  
 Assinado digitalmente por MARCOS ANTONIO ANDRADE PONTES  
 Data: 2025.11.07 10:59:31 -0300'

## COMPOSIÇÃO DO BDI



 Prefeitura Municipal de <b>São João do Jaguaribe</b>	<b>COMPOSIÇÃO DO BDI</b>		DATA : 04/11/2025		BDI : 20,70%	
	OBRA:	PAVIMENTAÇÃO EM PARALELEPÍEDO REJUNTADO - LOCALIDADE MUNDIAL MUNICÍPIO DE SÃO JOÃO DO JAGUARIBE	<b>FUNTE</b>	<b>VERSÃO</b>	<b>HORA</b>	
	DESCRIÇÃO:	PAVIMENTAÇÃO EM PARALELEPÍEDO REJUNTADO - LOCALIDADE MUNDIAL MUNICÍPIO DE SÃO JOÃO DO JAGUARIBE	SEINFRA	028.1 COM DESONERAÇÃO	84,44%	
	ENDEREÇO:	LOCALIDADE MUNDIAL - SÃO JOÃO DO JAGUARIBE/CE	SICRO NOVO	2025/07	-	-
	CLIENTE:	PREFEITURA MUNICIPAL DE SÃO JOÃO DO JAGUARIBE	SINAPI	2024/12 SEM DESONERAÇÃO	115,02%	71,66%
	OBSERVAÇÃO:	LOCALIDADE MUNDIAL	Composições Próprias	PRÓPRIA	0,00%	0,00%

COD	DESCRIÇÃO	%
	<b>BENEFÍCIO</b>	
S + G	GARANTIA/SEGUROS	0,40
L	LUCRO	7,30
	<b>TOTAL</b>	<b>7,70</b>

<b>DI</b>	<b>DESPESAS INDIRETAS</b>	
AC	ADMINISTRAÇÃO CENTRAL	4,01
DF	DESPESAS FINANCEIRAS	1,11
R	RISCOS	0,56
	<b>TOTAL</b>	<b>5,68</b>

<b>I</b>	<b>IMPOSTOS</b>	
	PIS	0,65
	COFINS	3,00
	ISS EFETIVO = ALÍQUOTA ISS X BASE DE CÁLCULO = 5% X 40/100	2,00
	<b>TOTAL</b>	<b>5,65</b>


**BDI = 20,70%**

$$\left( \frac{((1 + AC + S + R + G) \times (1 + DF)) \times (1 + L)}{(1 - I)} \right) - 1$$

MARCOS ANTONIO ANDRADE PONTES  
 Assinado digitalmente por MARCOS ANTONIO ANDRADE PONTES  
 Data: 2025.11.07 10:59:31 -0300

## TABELA DE ENCARGOS SOCIAIS



 <p>Prefeitura Municipal de <b>São João do Jaguaribe</b></p>	OBRA:	PAVIMENTAÇÃO EM PARALELEPÍEDO REJUNTADO - LOCALIDADE MUNDIAL MUNICÍPIO DE SÃO JOÃO DO JAGUARIBE	DATA : 04/11/2025		BDI : 20	
	DESCRIÇÃO:	PAVIMENTAÇÃO EM PARALELEPÍEDO REJUNTADO - LOCALIDADE MUNDIAL MUNICÍPIO DE SÃO JOÃO DO JAGUARIBE	<b>FUNTE</b>	<b>VERSÃO</b>	<b>HORA</b>	
	ENDEREÇO:	LOCALIDADE MUNDIAL - SÃO JOÃO DO JAGUARIBE/CE	SEINFRA	028.1 COM DESONERAÇÃO	84,44%	
	CLIENTE:	PREFEITURA MUNICIPAL DE SÃO JOÃO DO JAGUARIBE	SICRO NOVO	2025/07	-	
	OBSERVAÇÃO:	LOCALIDADE MUNDIAL	SINAPI	2024/12 SEM DESONERAÇÃO	115,02%	71,66%
		Composições Próprias	PRÓPRIA	0,00%	0,00%	

COD	DESCRIÇÃO	HORISTA %	MENSALISTA %
<b>A</b>	<b>GRUPO A</b>		
A1	INSS	0,00	0,00
A2	SESI	1,50	1,50
A3	SENAI	1,00	1,00
A4	INCRA	0,20	0,20
A5	SEBRAE	0,60	0,60
A6	SALÁRIO EDUCAÇÃO	2,50	2,50
A7	SEGURO CONTRA ACIDENTES DE TRABALHO	3,00	3,00
A8	FGTS	8,00	8,00
A9	SECONCI	0,00	0,00
<b>TOTAL</b>		<b>16,80</b>	<b>16,80</b>

<b>B</b>	<b>GRUPO B</b>		
B1	REPOUSO SEMANAL REMUNERADO	17,85	0,00
B2	FERIADOS	3,71	0,00
B3	AUXÍLIO - ENFERMIDADE	0,87	0,66
B4	13º SALÁRIO	11,03	8,33
B5	LICENÇA PATERNIDADE	0,07	0,05
B6	FALTAS JUSTIFICADAS	0,74	0,56
B7	DIAS DE CHUVAS	1,59	0,00
B8	AUXÍLIO ACIDENTE DE TRABALHO	0,11	0,08
B9	FÉRIAS GOZADAS	12,35	9,33
B10	SALÁRIO MATERNIDADE	0,04	0,03
<b>TOTAL</b>		<b>48,36</b>	<b>19,04</b>

<b>C</b>	<b>GRUPO C</b>		
C1	AVISO PRÉVIO INDENIZADO	5,52	4,17
C2	AVISO PRÉVIO TRABALHADO	0,13	0,10
C3	FÉRIAS INDENIZADAS	1,72	1,30
C4	DEPÓSITO RESCISÃO SEM JUSTA CAUSA	2,87	2,17
C5	INDENIZAÇÃO ADICIONAL	0,46	0,35
<b>TOTAL</b>		<b>10,70</b>	<b>8,09</b>

<b>D</b>	<b>GRUPO D</b>		
D1	REINCIDÊNCIA DE GRUPO A SOBRE GRUPO B	8,12	3,20
D2	REINCIDÊNCIA DE GRUPO A SOBRE AVISO PRÉVIO TRABALHADO E REINCIDÊNCIA DO FGTS SOBRE AVISO PRÉVIO INDENIZADO	0,46	0,35
<b>TOTAL</b>		<b>8,58</b>	<b>3,55</b>

**A + B + C + D =      84,44      47,48**

MARCOS ANTONIO ANDRADE PONTES  
Assinado digitalmente por MARCOS ANTONIO ANDRADE PONTES  
Data: 2025.11.07 10:59:31 -0300



## TABELA DE ENCARGOS SOCIAIS



OBRA:	PAVIMENTAÇÃO EM PARALELEPÍEDO REJUNTADO - LOCALIDADE MUNDIAL MUNICÍPIO DE SÃO JOÃO DO JAGUARIBE	DATA : 04/11/2025		BDI : 20
DESCRIÇÃO:	PAVIMENTAÇÃO EM PARALELEPÍEDO REJUNTADO - LOCALIDADE MUNDIAL MUNICÍPIO DE SÃO JOÃO DO JAGUARIBE	<b>FONTE</b>	<b>VERSÃO</b>	<b>HORA</b>
ENDEREÇO:	LOCALIDADE MUNDIAL - SÃO JOÃO DO JAGUARIBE/CE	SEINFRA	028.1 COM DESONERAÇÃO	84,44%
CLIENTE:	PREFEITURA MUNICIPAL DE SÃO JOÃO DO JAGUARIBE	SICRO NOVO	2025/07	-
OBSERVAÇÃO:	LOCALIDADE MUNDIAL	SINAPI	2024/12 SEM DESONERAÇÃO	115,02% 71,66%
		Composições Próprias	PRÓPRIA	0,00% 0,00%

COD	DESCRIÇÃO	HORISTA %	MENSALISTA %
<b>A</b>	<b>GRUPO A</b>		
A1	INSS	20,00	20,00
A2	SESI	1,50	1,50
A3	SENAI	1,00	1,00
A4	INCRA	0,20	0,20
A5	SEBRAE	0,60	0,60
A6	SALÁRIO EDUCAÇÃO	2,50	2,50
A7	SEGURO CONTRA ACIDENTES DE TRABALHO	3,00	3,00
A8	FGTS	8,00	8,00
A9	SECONCI	0,00	0,00
	<b>TOTAL</b>	<b>36,80</b>	<b>36,80</b>

<b>B</b>	<b>GRUPO B</b>		
B1	REPOUSO SEMANAL REMUNERADO	17,86	0,00
B2	FERIADOS	3,71	0,00
B3	AUXÍLIO - ENFERMIDADE	0,86	0,64
B4	13º SALÁRIO	11,10	8,33
B5	LICENÇA PATERNIDADE	0,06	0,04
B6	FALTAS JUSTIFICADAS	0,74	0,56
B7	DIAS DE CHUVAS	1,66	0,00
B8	AUXÍLIO ACIDENTE DE TRABALHO	0,10	0,08
B9	FÉRIAS GOZADAS	13,56	10,18
B10	SALÁRIO MATERNIDADE	0,04	0,03
	<b>TOTAL</b>	<b>49,69</b>	<b>19,86</b>

<b>C</b>	<b>GRUPO C</b>		
C1	AVISO PRÉVIO INDENIZADO	5,56	4,17
C2	AVISO PRÉVIO TRABALHADO	0,13	0,10
C3	FÉRIAS INDENIZADAS	0,94	0,71
C4	DEPÓSITO RESCISÃO SEM JUSTA CAUSA	2,65	1,99
C5	INDENIZAÇÃO ADICIONAL	0,47	0,35
	<b>TOTAL</b>	<b>9,75</b>	<b>7,32</b>

<b>D</b>	<b>GRUPO D</b>		
D1	REINCIDÊNCIA DE GRUPO A SOBRE GRUPO B	18,29	7,31
D2	REINCIDÊNCIA DE GRUPO A SOBRE AVISO PRÉVIO TRABALHADO E REINCIDÊNCIA DO FGTS SOBRE AVISO PRÉVIO INDENIZADO	0,49	0,37
	<b>TOTAL</b>	<b>18,78</b>	<b>7,68</b>

**A + B + C + D = 115,02 71,66**

MARCOS ANTONIO ANDRADE PONTES  
Assinado digitalmente por MARCOS ANTONIO ANDRADE PONTES  
Data: 2025.11.07 10:59:31 -0300



**ANEXOS**  
Prefeitura Municipal de  
**São João do  
Jaguaribe**

**RUA LADO DIREITO**  
**PAVIMENTAÇÃO EM PARALELEPÍEDO**  
**COORDENADAS UTM:**  
**E: 589475.21/ N: 9408669.11**

MARCO  
S  
ANTONIO  
O  
ANDRAD  
E  
PONTES  
Assinado  
digitalmente  
por MARCOS  
ANTONIO  
ANDRADE  
PONTES  
Data:  
2025.11.07  
11:00:24  
-03'00'



PLANTA DE LOCALIZAÇÃO

CONFIGURAÇÃO DE IMPRESSÃO

PENA	ESP.	COR
01	0.10	PRETO
02	0.20	PRETO
03	0.10	PRETO
04	0.25	PRETO
05	0.10	PRETO
06	0.25	PRETO
07	0.40	PRETO
DEMAIS	0.10	BYLAYER



PROJETO	PAVIMENTAÇÃO EM PARALELEPÍEDO EM DIVERSAS RUAS
CONTRATANTE	GOVERNO MUNICIPAL DE SÃO JOÃO DO JAGUARIBE - CE
ENDEREÇO	RUA LADO DIREITO - LOCALIDADE MUNDIAL - SÃO JOÃO DO JAGUARIBE - CE
CONTEÚDO	PLANTA DE LOCALIZAÇÃO

LEGENDA PLANTA	
	CERCA
	IMÓVEIS
	AÇUDES / LAGOAS
	VIAS DE ACESSO
	EIXO PROJETO
	BUEIRO CAPEADO
	BUEIRO TUBULAR

LEGENDA PERFIL	
	PROJETO
	TERRENO NATURAL

RESPONSÁVEL	MARCOS PONTES
DESENHO	MARCOS PONTES
EXTENSÃO	-
LARGURA	-


DATA	NOV/2025	ESCALA	S/E
<b>01-04</b>			

589400.000

589600.000




9408600.000

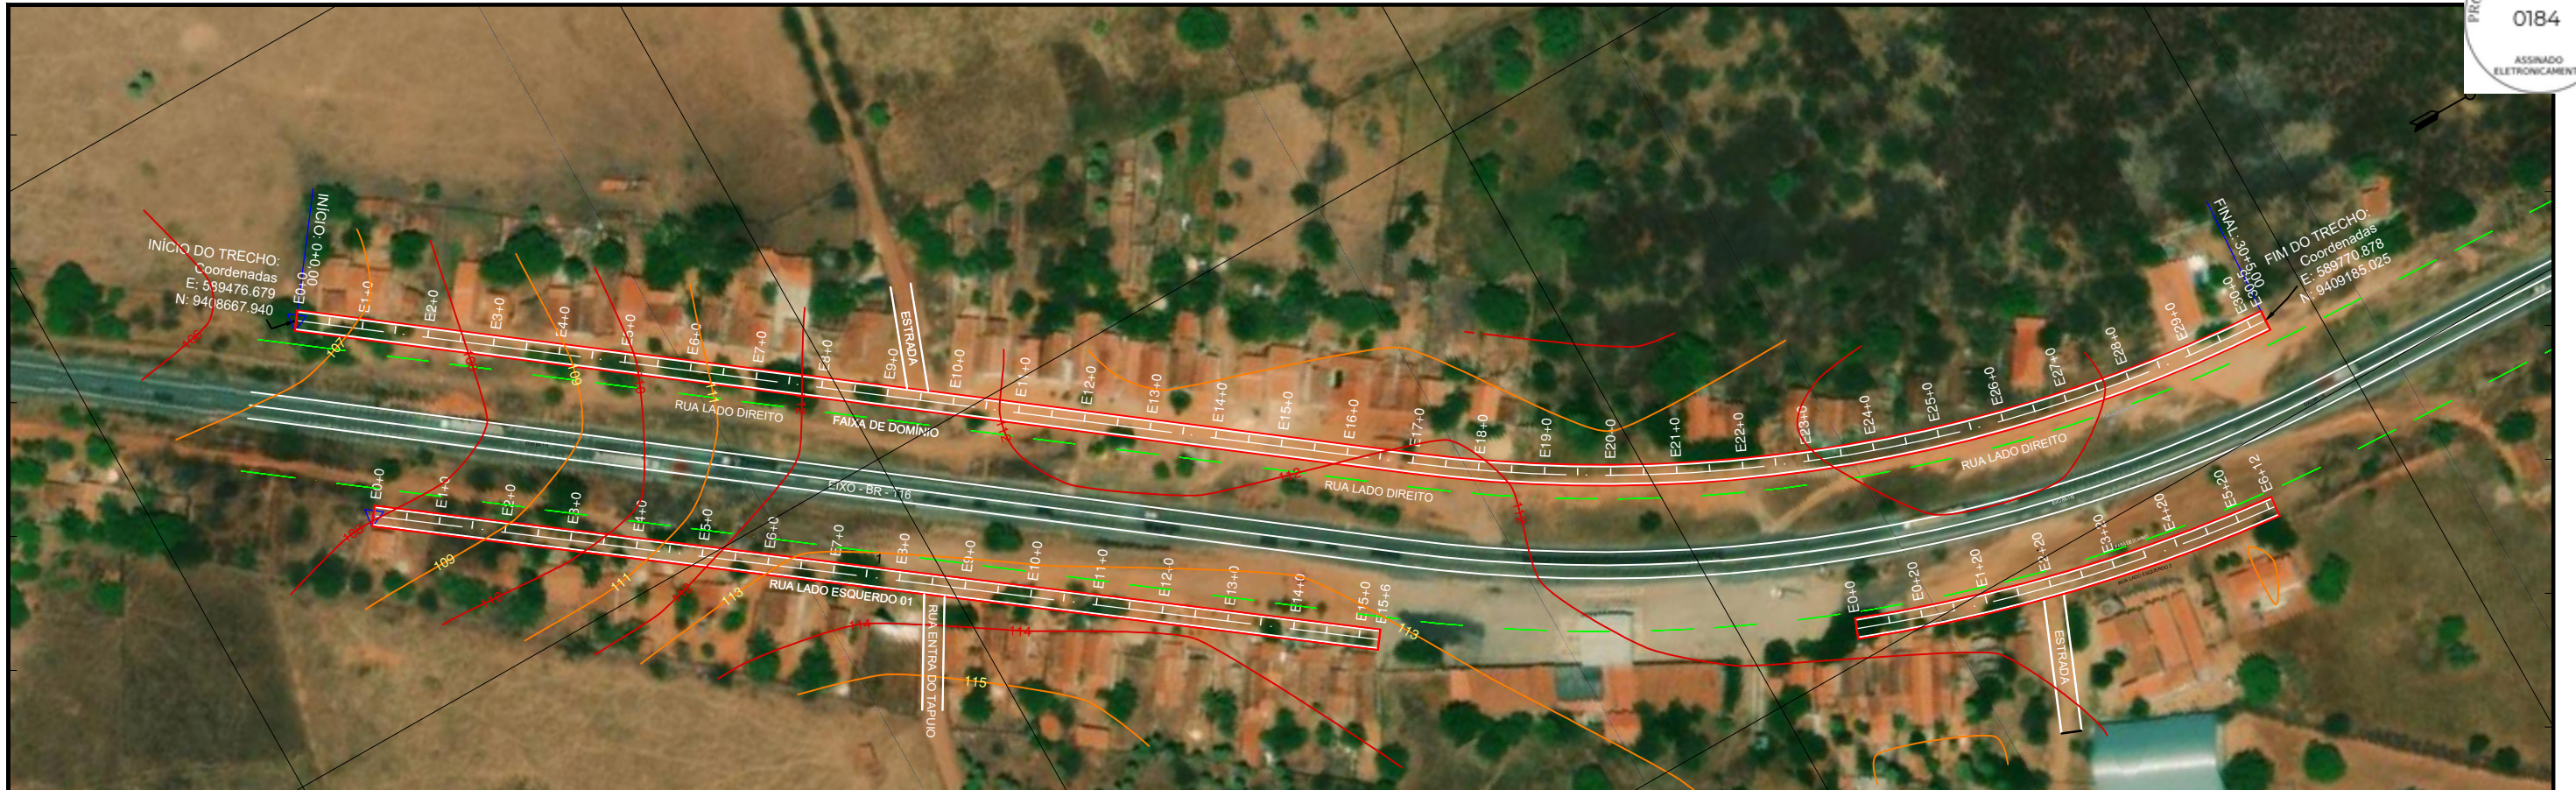

9409200.000

589600.000

589800.000

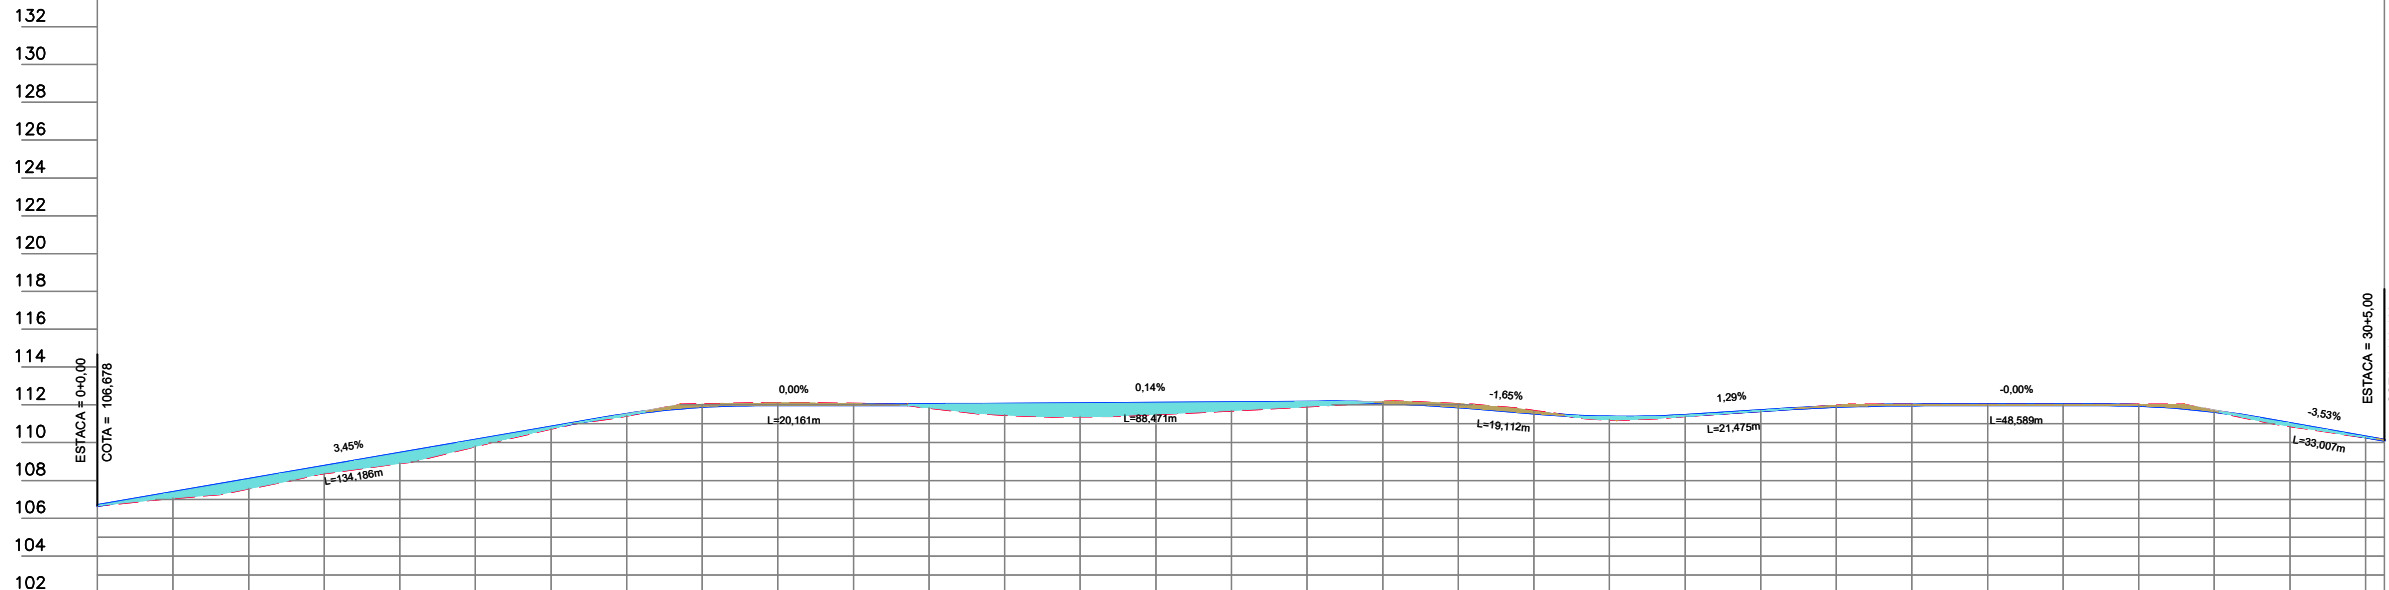

Estaca	0	1	2	3	4	5	6	7	8	9	10	11	12	13	14	15	16	17	18	19	20	21	22	23	24	25	26	27	28	29	30
Cota do terreno	106,678	107,076	107,579	108,384	108,921	109,817	110,741	111,434	112,021	112,082	112,046	111,851	111,476	111,398	111,514	111,702	111,926	112,147	112,033	111,675	111,223	111,404	111,685	112,000	112,000	112,000	112,000	111,672	110,879	110,289	
Cota da terraplenagem	106,678	107,368	108,059	108,749	109,439	110,130	110,820	111,496	111,913	112,000	112,001	112,011	112,035	112,063	112,091	112,118	112,146	112,108	111,892	111,564	111,354	111,438	111,695	111,910	111,996	111,998	111,998	111,970	111,652	111,010	
Cota vermelha	0,000	0,292	0,479	0,365	0,518	0,313	0,079	0,062	-0,108	-0,082	-0,046	0,161	0,560	0,865	0,577	0,416	0,220	-0,040	-0,141	-0,111	0,131	0,033	0,011	-0,046	-0,004	-0,002	-0,002	-0,030	-0,020		

MARCOS ANTONIO ANDRADE PONTES  
Assinado digitalmente por MARCOS ANTONIO ANDRADE PONTES  
Data: 2025.11.07 11:00:24 -03'00'

CONFIGURAÇÃO DE IMPRESSÃO


PENA	ESP.	COR
01	0.10	PRETO
02	0.20	PRETO
03	0.10	PRETO
04	0.25	PRETO
05	0.10	PRETO
06	0.25	PRETO
07	0.40	PRETO
DEMAIS	0.10	BYLAYER

PROJETO GEOMÉTRICO


PROJETO	PAVIMENTAÇÃO EM PARALELEPÍEDO EM DIVERSAS RUAS	LEGENDA PLANTA	—x—x— CERCA	— PROJETO	RESPONSÁVEL	MARCOS PONTES	DATA	NOV/2025	ESCALA	1/2000
CONTRATANTE	GOVERNO MUNICIPAL DE SÃO JOÃO DO JAGUARIBE - CE	■ IMÓVEIS	— EIXO PROJETO	— TERRENO NATURAL	DESENHO	MARCOS PONTES	02-04			
ENDEREÇO	RUA LADO DIREITO - LOCALIDADE MUNDIAL - SÃO JOÃO DO JAGUARIBE - CE	■ AÇUDES / LAGOAS	— BUEIRO CAPEADO		EXTENSÃO	605,00m				
CONTEÚDO	PLANTA E PERFIL	— VIAS DE ACESSO	— BUEIRO TUBULAR		LARGURA	6,00 m				




RUA LADO DIREITO  
PISTA SIMPLES  
ESTACAS : 0 + 0,00 Á 30+5,00m

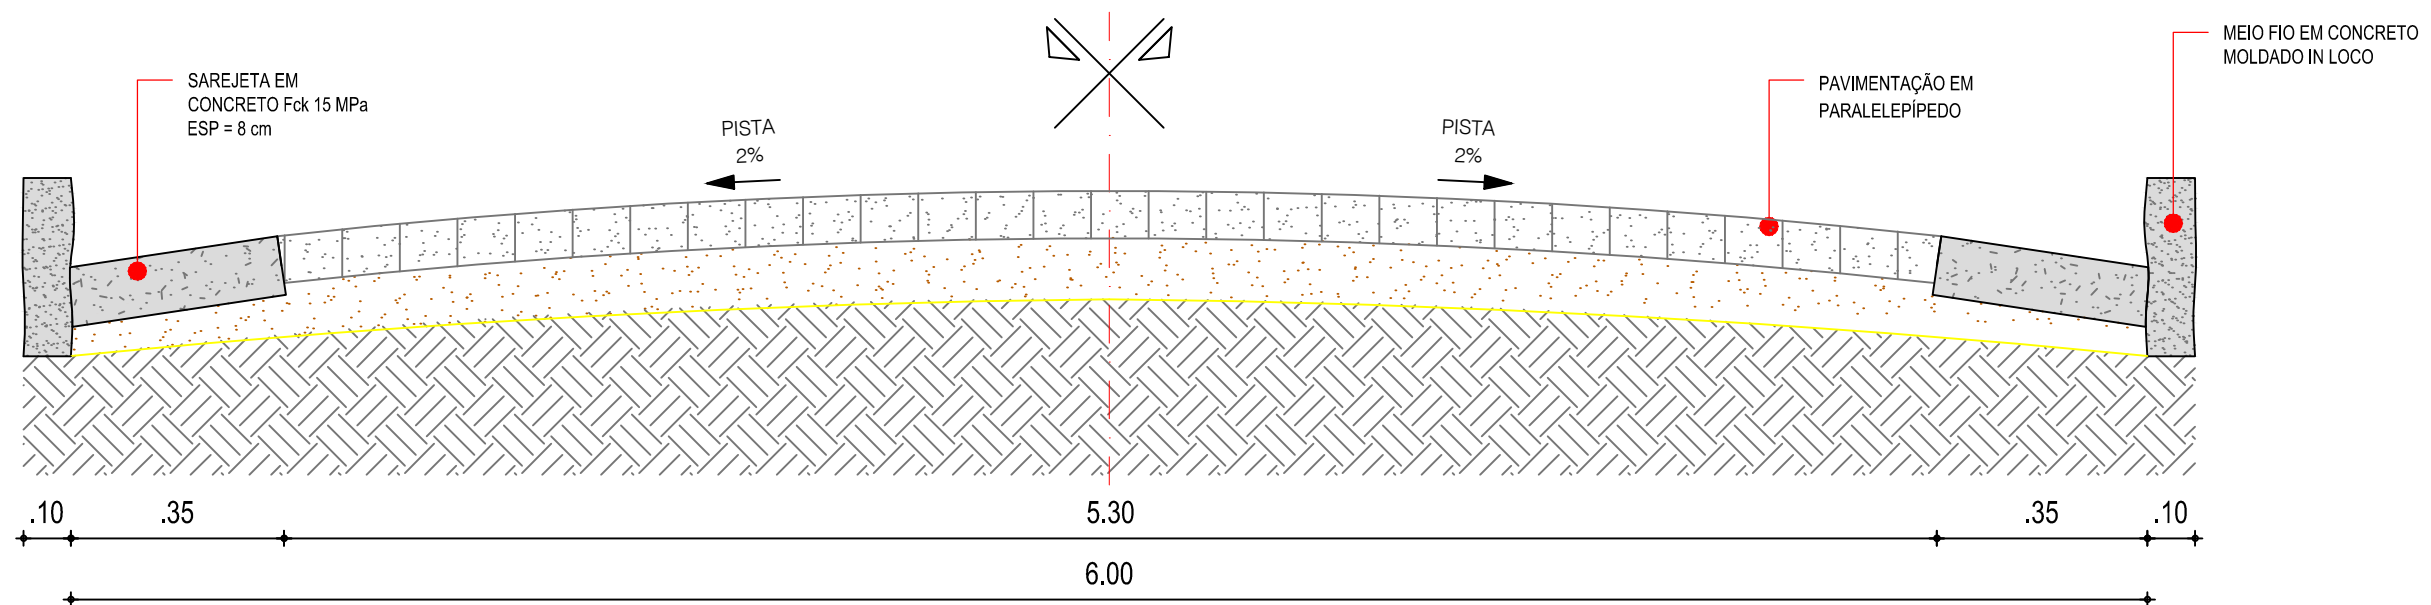

01 | SEÇÃO TIPO DE PAVIMENTAÇÃO  
ESC.: S/E

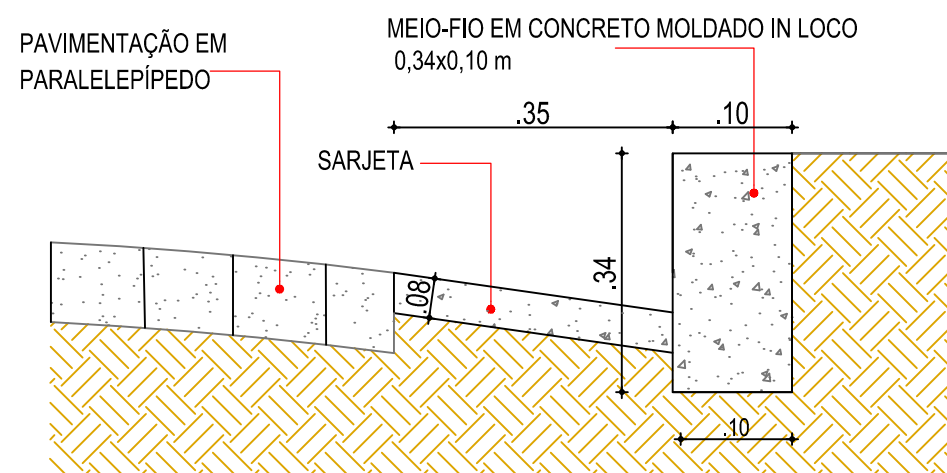

02 | DETALHE - MEIO FIO CONJUGADO COM SARJETA  
ESC.: S/E

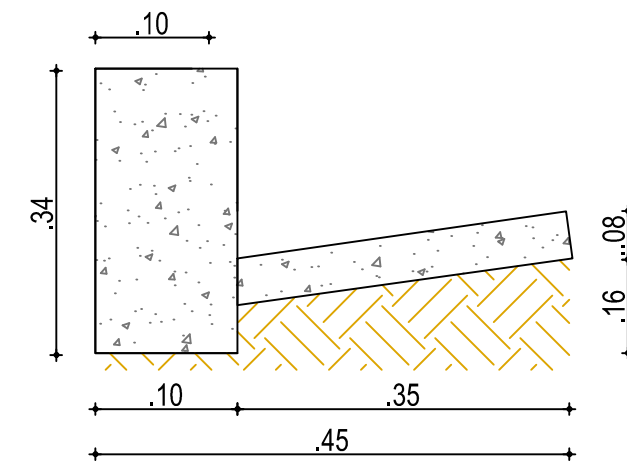

03 | DETALHE DA MEIO FIO  
CONJUGADO COM SARJETA  
ESC.: S/E

DETALHES CONSTRUTIVOS



PROJETO	PAVIMENTAÇÃO EM PARALELEPÍPEDO EM DIVERSAS RUAS
CONTRATANTE	GOVERNO MUNICIPAL DE SÃO JOÃO DO JAGUARIBE - CE
ENDEREÇO	RUA LADO DIREITO - LOCALIDADE MUNDIAL - SÃO JOÃO DO JAGUARIBE - CE
CONTEÚDO	SEÇÃO TIPO DE PAVIMENTAÇÃO E DETALHES CONSTRUTIVOS

LEGENDA PLANTA	---x--- CERCA
IMÓVEIS	--- EIXO PROJETO
ÁÇUDES / LAGOAS	--- BUEIRO CAPEADO
VIAS DE ACESSO	--- BUEIRO TUBULAR

LEGENDA PERFIL	--- PROJETO
	--- TERRENO NATURAL

RESPONSÁVEL	MARCOS PONTES
DESENHO	MARCOS PONTES
EXTENSÃO	605,00m
LARGURA	6,00m

DATA	NOV/2025	ESCALA	S/E
04-04			

MARCO  
S  
ANTONIO  
O  
ANDRADE  
E  
PONTES  
Assinado  
digitalmente  
por MARCOS  
ANTONIO  
ANDRADE  
PONTES  
Data:  
2025.11.07  
11:00:24  
-03'00'