




1 CORTE AA ESC. 1/175

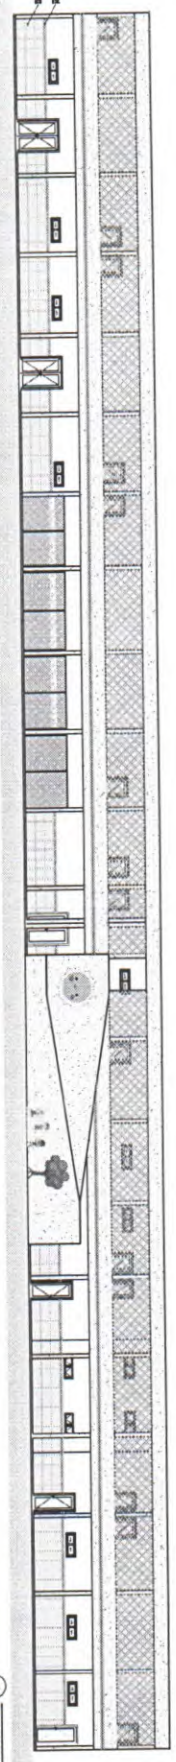

2 FACHADA OI ESC. 1/175

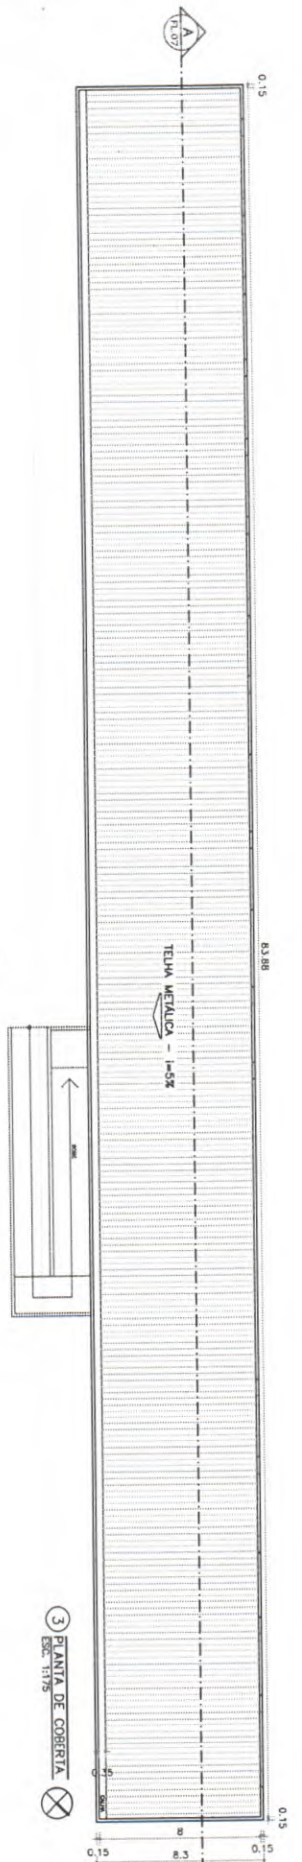

3 PLANTA DE GOBERNIA ESC. 1/175

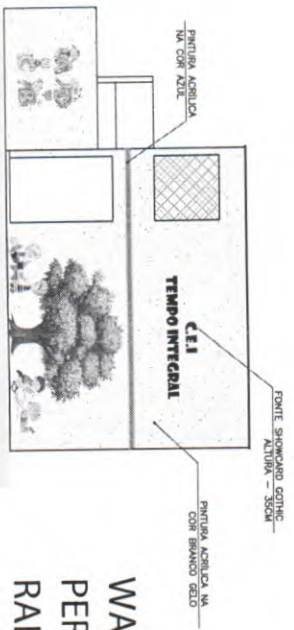

4 FACHADA O2 ESC. 1/100

**WARNEY PEREIRA RABELO:995 78778368**  
**WARNEY PEREIRA RABELO:9957877 8368**

Assinado de forma digital por WARNEY PEREIRA RABELO:9957877 8368

**SECRETARIA DE PLANEJAMENTO E FINANÇAS**

PROJETO	CRECHE DE TEMPO INTEGRAL	ORÇÃO	CRECHE DE TEMPO INTEGRAL
INDICADOR	AV.DR.ANTONIOGUALTES 457 BARO. IONARA LOIS	INSCRIÇÃO	A132132-
PROJETO	BARRO CENTRO. QUIXADA	INDICADOR	A124346-
PROJETO	63.900-000	PROJETO	DANIEL WADSON
PROJETO	CORTE/FACHADA/GOBERNIA	PROJETO	JULIANA LEMOS
PROJETO		PROJETO	

