
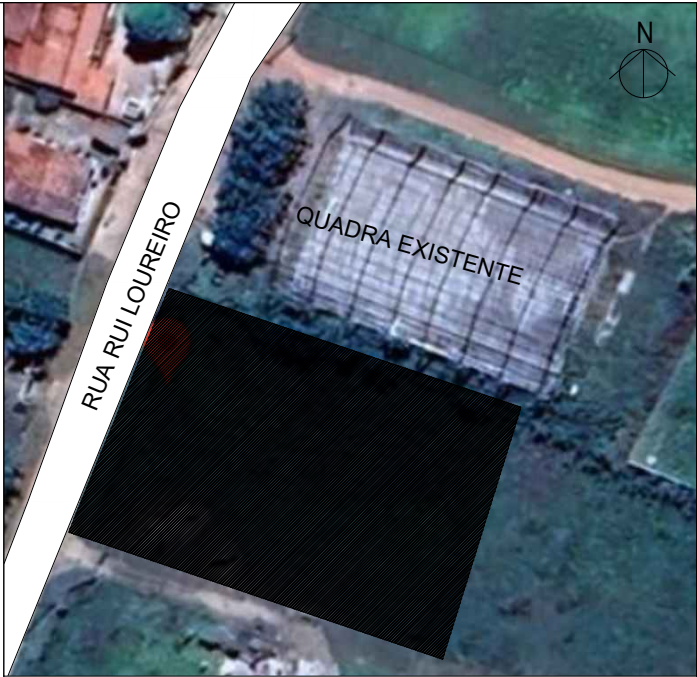


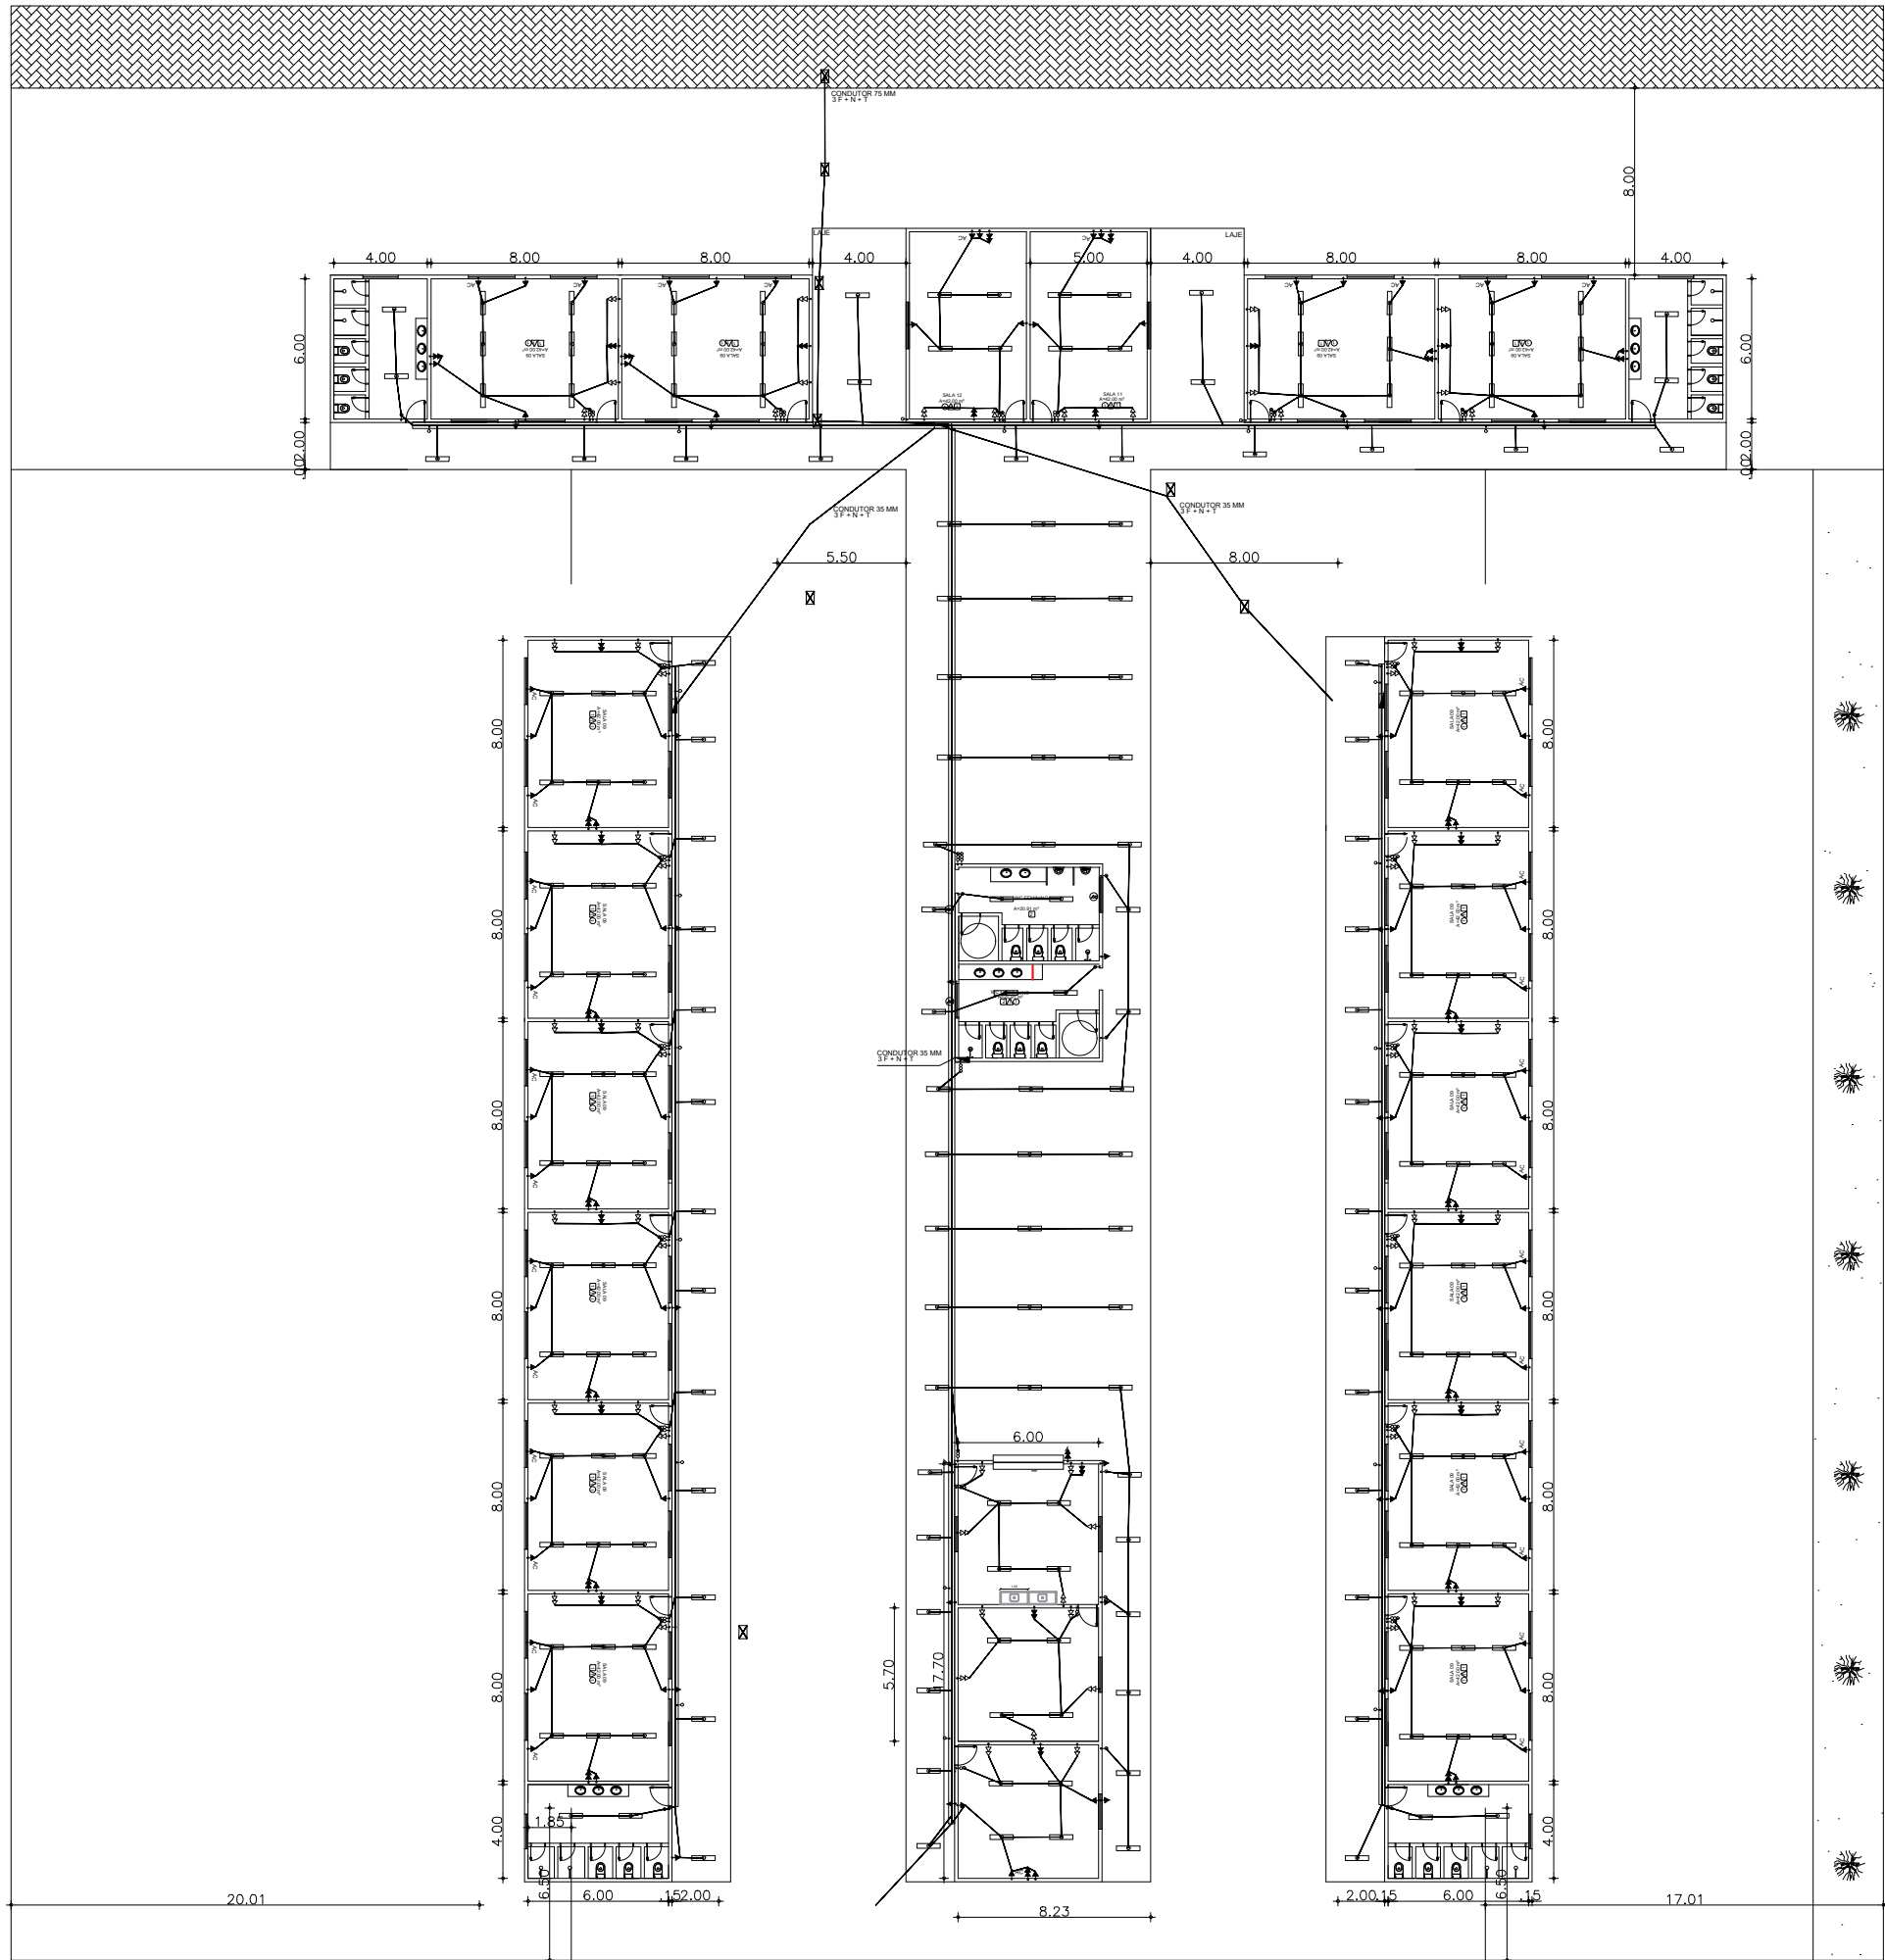

PLANTA DE SITUAÇÃO

LEGENDA

	TOMADA DUPLA h= 30cm
	TOMADA SIMPLES h= 30cm
	TOMADA ALTA h= 2,00m
	TOMADA MÉDIA h= 1,30m
	SAÍDA PARA INTERNET h= 30cm
	AR CONDICIONADO
	CONDENSADORA
	POSTE COM DUAS PÉTALAS
	ARANDELA
	RACK SERVIDOR
	CAIXA DE PASSAGEM
	QUADRO DE DISTRIBUIÇÃO
	ELETROCALHA
	ELETRODUTO DE PVC RÍGIDO OU FLEXÍVEL EMBUTIDO NA PAREDE, CONTENDO FIOS FASE, NEUTRO, RETORNO E TERRA RESPECTIVAMENTE
	QUADRO DE MEDIÇÃO
	INTERRUPTOR SIMPLES h= 1,00m
	INTERRUPTOR DUPLO h= 1,00m
	INTERRUPTOR TRIPLO h= 1,00m
	PONTO DE CABO DE ANTENA DE TELEVISÃO

Cliente: Prefeitura Municipal de Paracuru	Identificação dos Desenhos: 01. Planta Elétrica	
Obra: FRANCISCO PAZ OLIVEIRA - VOLTA REDONDA	Data: MAIO/2025	Escala: 1/1000
Local: VOLTA REDONDA - PARACURU/CE	03/15	
Projeto: Arquitetônico		
Responsável:		