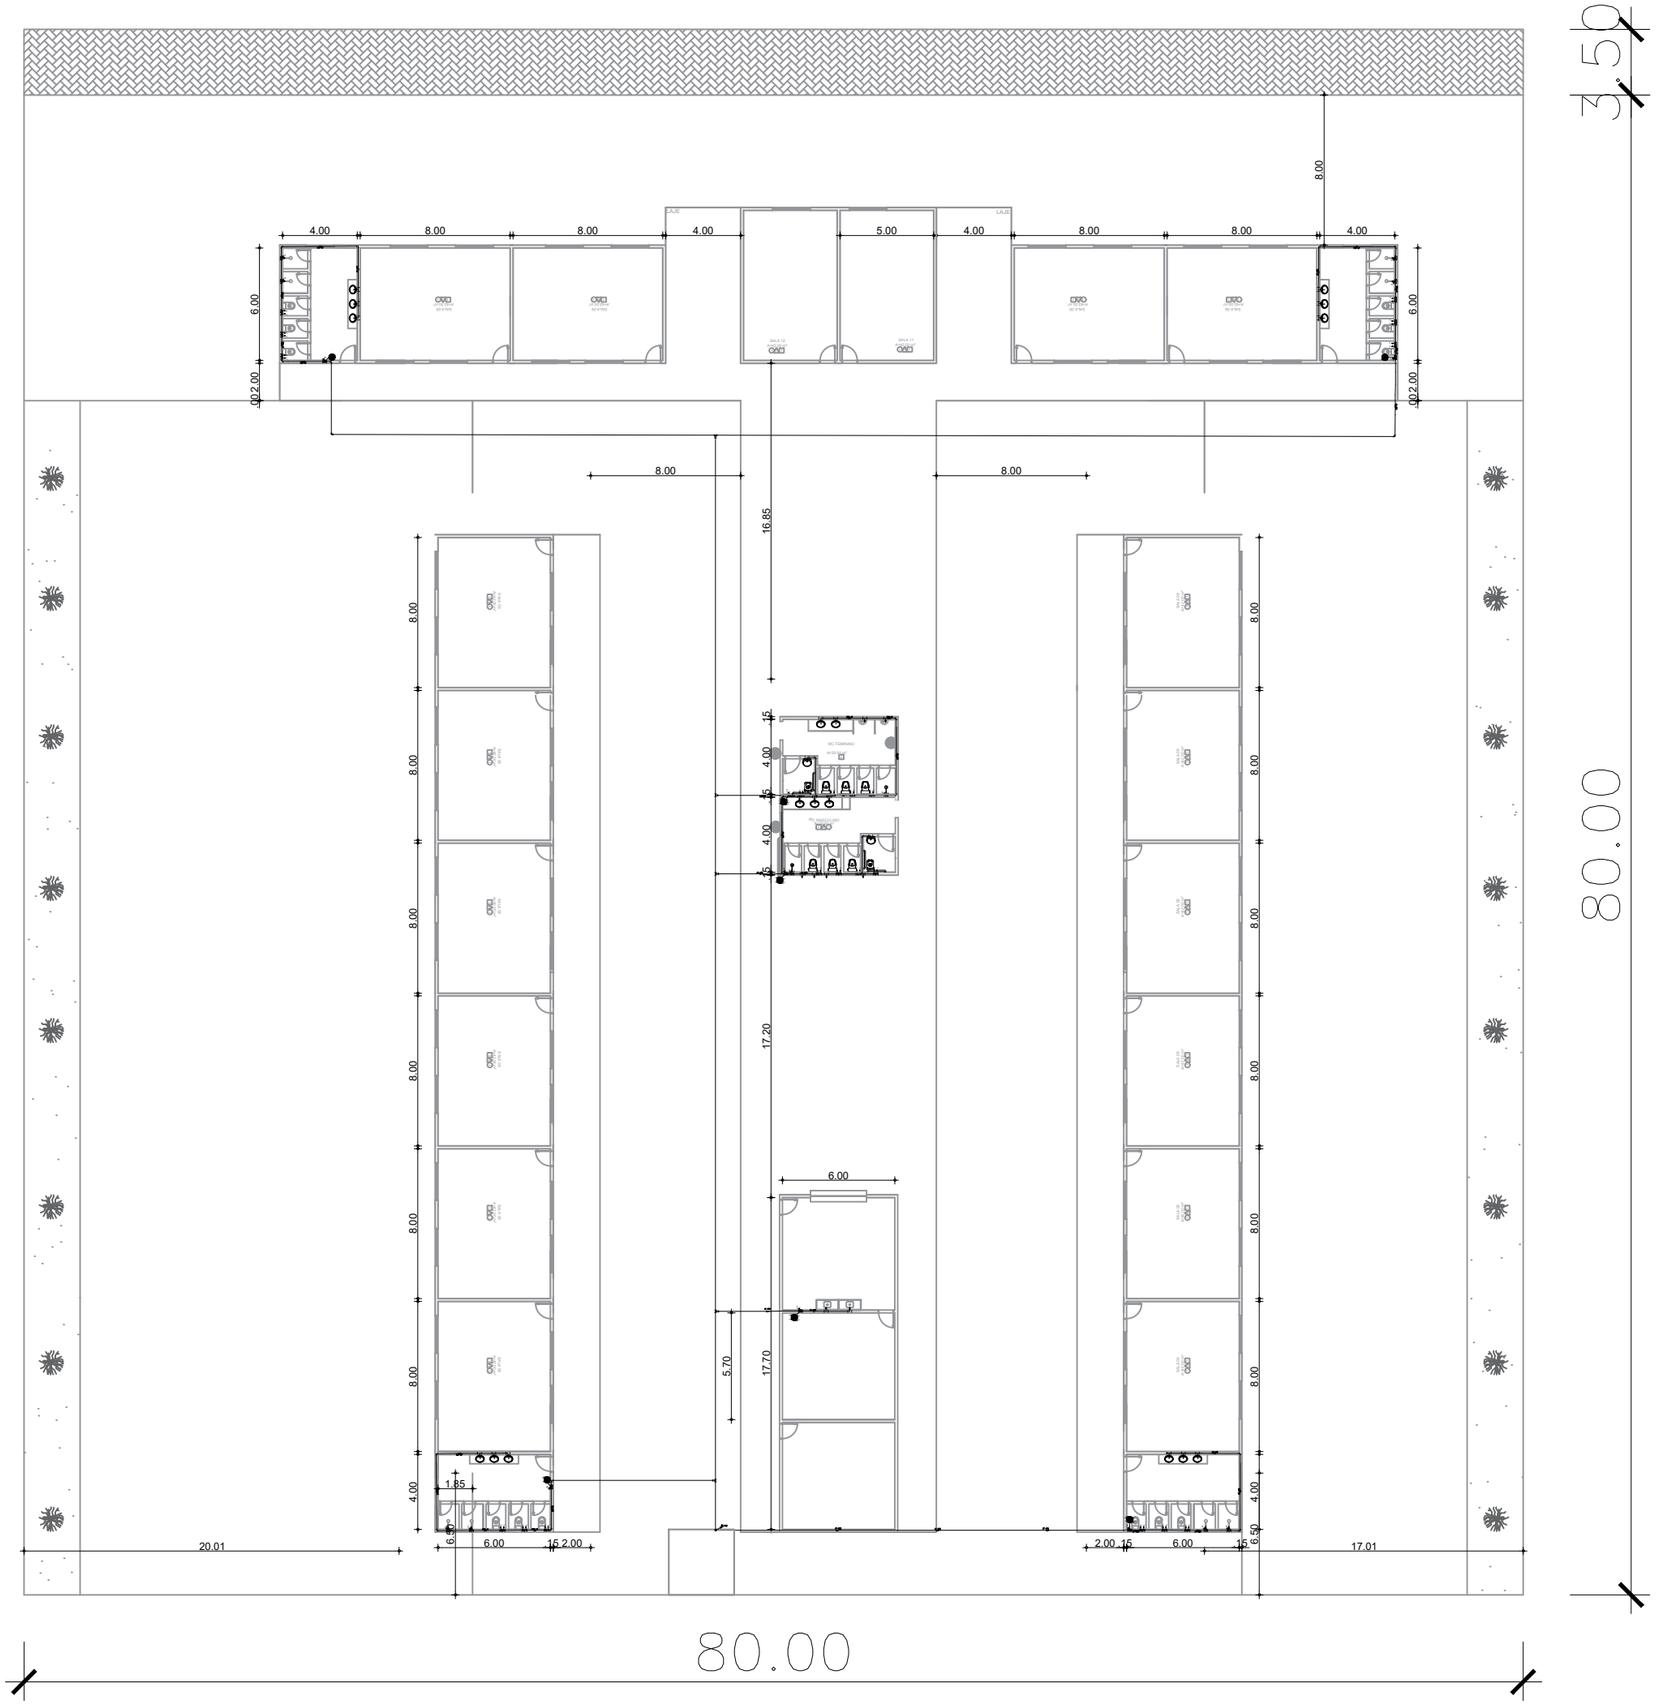

SIMBOLOGIA

BLOCO	DESCRIÇÃO	DIÂMETRO (mm)
	JOELHO PVC RÍGIDO MARROM 90° 750kPa, SISTEMA SOLDÁVEL	25 32 40 50 60 75
	TÊ PVC MARROM 750kPa, SISTEMA SOLDÁVEL	25 32 40 50 60 75
	TÊ DE REDUÇÃO CENTRAL PVC MARROM 750kPa, SISTEMA SOLDÁVEL	40 x 32 50 x 25 50 x 32 50 x 40 60 x 25 60 x 50 75 x 50 75 x 60
	BUCHA DE REDUÇÃO LONGA PVC MARROM 750kPa, SISTEMA SOLDÁVEL	40 x 25 50 x 25 50 x 32 60 x 25 60 x 32 60 x 40 60 x 50 75 x 50
	TUBO QUE DESCE	25 A 75
	TUBO QUE SOBE	25 A 75
	TUBO QUE PASSA	25 A 75
	VÁLVULA ESFERA	20 A 75
	VÁLVULA GAVETA	20 A 75
	REGISTRO PRESSÃO	20 E 25
H	HIDRÔMETRO	
	INDICAÇÃO DAS PRUMADAS X: UTILIZAÇÃO N: NÚMERO DA COLUNA ø: DIÂMETRO (mm)	

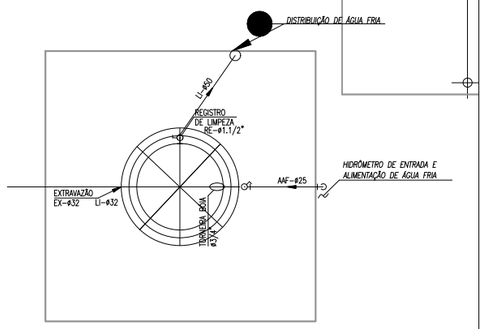

Cliente: Prefeitura Municipal de Paracuru	Identificação dos Desenhos: 01. VISÃO GERAL HIDRÁULICO
Obra: FRANCISCO PAZ OLIVEIRA - VOLTA REDONDA	Data: MAIO/2025 — Escala: 1/75
Local: VOLTA REDONDA -PARACURU/CE	
Projeto: Arquitetônico	04/15
Responsável:	