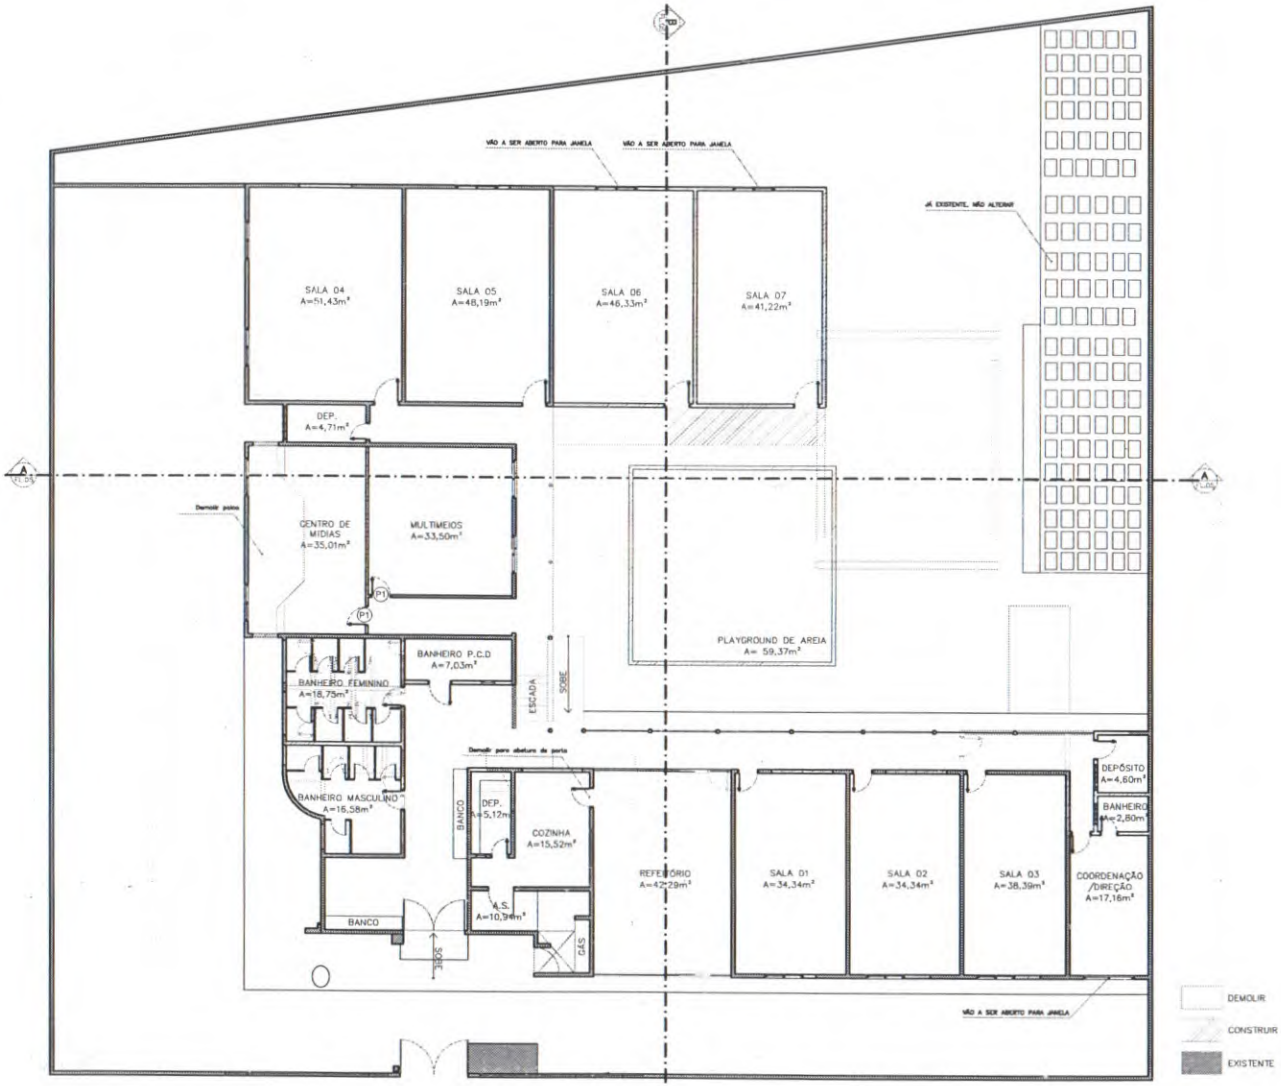

PLANTA DE CONSTRUIR E DEMOLIR

ESC. 1:200

N

PROCESSO ADMINISTRATIVO 0814 ASSINADO ELETRONICAMENTE

TRABALHO DESENVOLVIDO POR: **DEP. DE CONVÊNIOS E PROJETOS** QUIXADÁ	NOTAS – COTAS EM METROS; – COTAS DE NÍVEL EM METROS; – MEDIDAS EM COTA PREVALECEM SOBRE O DESENHO; – ESSA PRANCHA DEVE SER IMPRESSA COLORIDA;	RESPONSÁVEL ENG. WARNEY RABELO	CREA/CE 352657	COD. DO PROJETO 0000	PROJETO REFORMA e AMPLIAÇÃO ABC	CONTEÚDO DA PRANCHA PLANTA CONSTRUIR E DEMOLIR	ESCALA 1/200
		DESENHO CARLOS CARDOSO	DATA 04/2025	FASE PROJETO	ENDEREÇO RUA CARLOS JEREISSATE,BAIRRO ALTO SÃO FRANC.,S/N,QUIXADÁ/CE		REVISÃO 01

08/ FOLHA 10

FOLHA A3

ARQUIVO ABC BAVIERA.DWG