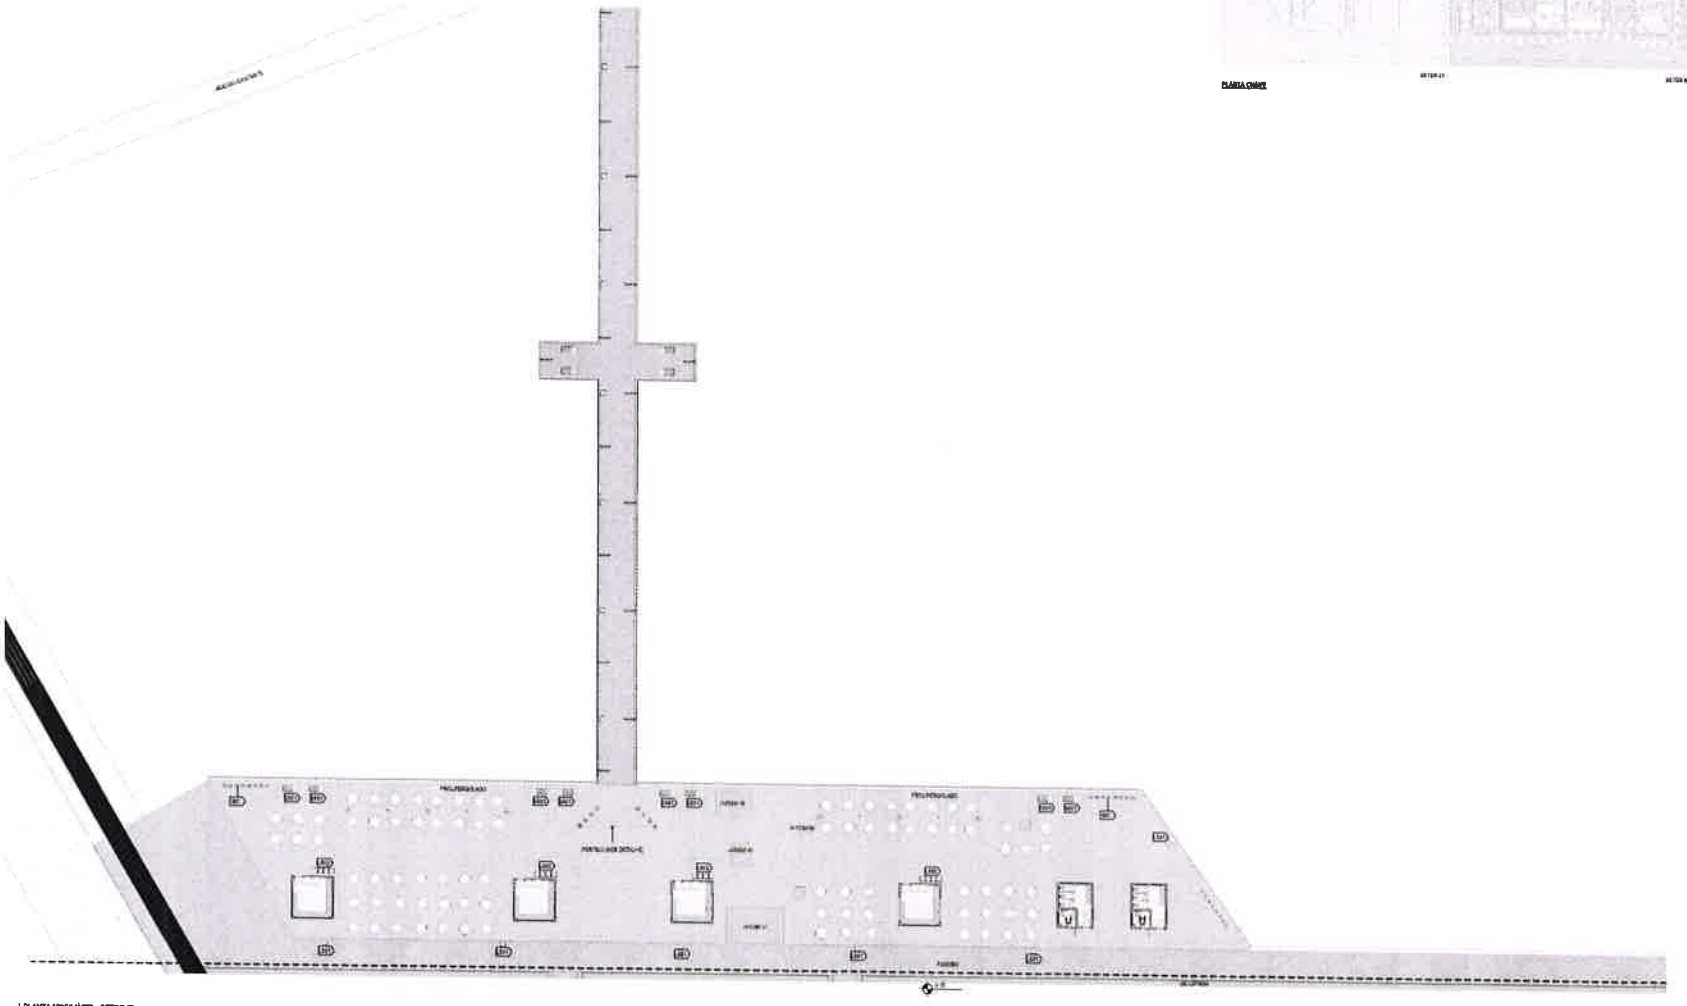

1 | PLANTA MOBILIÁRIO - SETOR 02
1:200

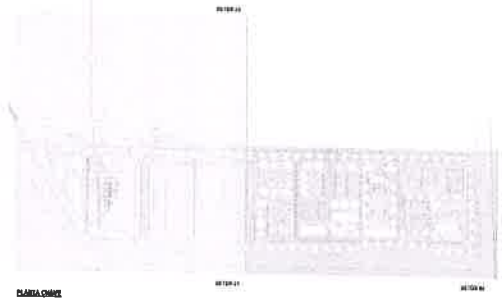

PLANTA CHAVE

LEGENDA

	PONTO CARDEAL
NÚMERO FOLHA	INDICAÇÃO DE CORTES
NÚMERO FOLHA	INDICAÇÃO DE DETALHES
	INDICAÇÃO DE PORTAS E JANELAS
	IDENTIFICAÇÃO DE ESTUDO (PAVIMENTO/ETC)
	INDICAÇÃO DE RAIOS
	POSIÇÃO DE ELEMENTOS (BANCOS, PISTELEIRAS E ETC.)

LEGENDA MOBILIÁRIO

IMAGEM	TIPO	QUANT.	DESCRIÇÃO
	BAN I	121	BANCO MÓVEL EM CONCRETO POLIDO REVESTIDO DERRIÇADA DE MÉ
	BAN2	10	BANCO MÓVEL EM CONCRETO POLIDO REVESTIDO DERRIÇADA DE MÉ
	BAN3	2	BANCO MÓVEL TIPO "T" EM CONCRETO POLIDO REVESTIDO DERRIÇADA DE MÉ
	BIC	80	BICICLETÁRIO
	LIX I	70	LIXEIRA DE CONCRETO
	LIX2	1	LIXEIRA SELETIVA DE CONCRETO
	MIST	4	MESA DE MESA EM CONCRETO POLIDO REVESTIDO DERRIÇADA DE MÉ
	MIS2	12	MESA E BANCOS DE CONCRETO, COM TABULEIRO DE MADEIRA
	PTST	16	PONTO DE MESA

ASSINATURAS E APROVAÇÃO

NATHAN DE MATOS REBOUCAS:05767829390

Assinado digitalmente por NATHAN DE MATOS REBOUCAS:05767829390
Data: 2025.08.18 15:24:07-03'00'

Russas — PREFEITURA MUNICIPAL DE RUSSAS

PREFEITURA DE RUSSAS

COMPLEXO URBANÍSTICO DA LAGOA DA CAÇARA

COMPLEXO URBANÍSTICO DA LAGOA DA CAÇARA

RUSSAS

PLANTA MOBILIÁRIO

PROCESSO ADMINISTRATIVO 1798 ASSINADO ELETRONICAMENTE