

JANELAS				
LEGENDA	LARGURA (m)	ALTURA (m)	PEITORIL (m)	OBSERVAÇÕES
J1	2,26	1,20	1,10	Janela de correr 3 folhas, de vidro
J2	5,25	1,20	1,10	Janela de correr 8 folhas, de vidro
J3	10,78	1,20	1,10	Janela de correr 12 folhas, de vidro

PLANTA BAIXA – ATUAL
ESC. 1:100

WARNEY PEREIRA
RABELO:99578778368


Assinado de forma digital por
WARNEY PEREIRA
RABELO:99578778368

NOTAS


- COTAS EM METROS;
- CONFERIR MEDIDAS, ABERTURAS, NÍVEIS E PRUMOS NO LOCAL;
- ESSA PRANCHA DEVE SER IMPRESSA COLORIDA;
- COTAS DE NÍVEL EM METROS;
- MEDIDAS EM COTA PREVALECEM SOBRE O DESENHO;

FOLHA


01 / 04

RESPONSÁVEL ENG. WARNEY RABELO	CREA/CE 352857	COD. DO PROJETO 0000	PROJETO SALAS RODOVIÁRIA	CONTEÚDO DA PRANCHA PLANTA BAIXA ATUAL	ESCALA INDICADA	TRABALHO DESENVOLVIDO POR: DEP. DE CONVENÍOS E PROJETOS
DESENHO CARLOS CARDOSO	DATA 04/2025	FASE EXECUTIVO	ENDEREÇO AV. PLÁCIDO CASTELO, CENTRO, QUIXADÁ/CE, CEP:63900-00	REVISÃO 01		

- COLOCAR PISO CERÂMICO 45X45.
- FAZER PINTURA DE TODO O PRÉDIO NA TINTA BRANCO GELO.
- FAZER INSTALAÇÃO ELÉTRICA.
- COLOCAR PELO MENOS 4 TOMADAS NAS SALAS, EXETO A DO CIN QUE COLOCA 5.

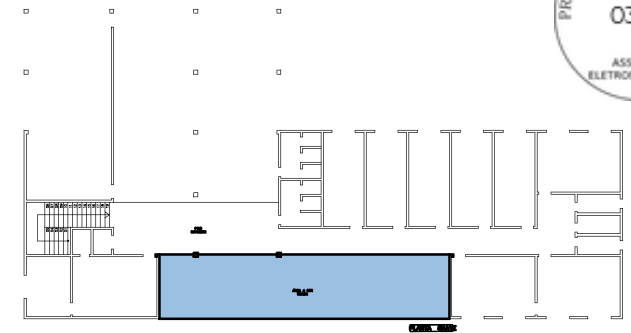

JANELAS				
LEGENDA	LARGURA (m)	ALTURA (m)	PEITORIL (m)	OBSERVAÇÕES
P1	0,80	2,10	-	Porta de madeira, Pintura branca
JANELAS				
LEGENDA	LARGURA (m)	ALTURA (m)	PEITORIL (m)	OBSERVAÇÕES
J1	2,26	1,20	1,10	Janela de correr 2 folhas, de vidro

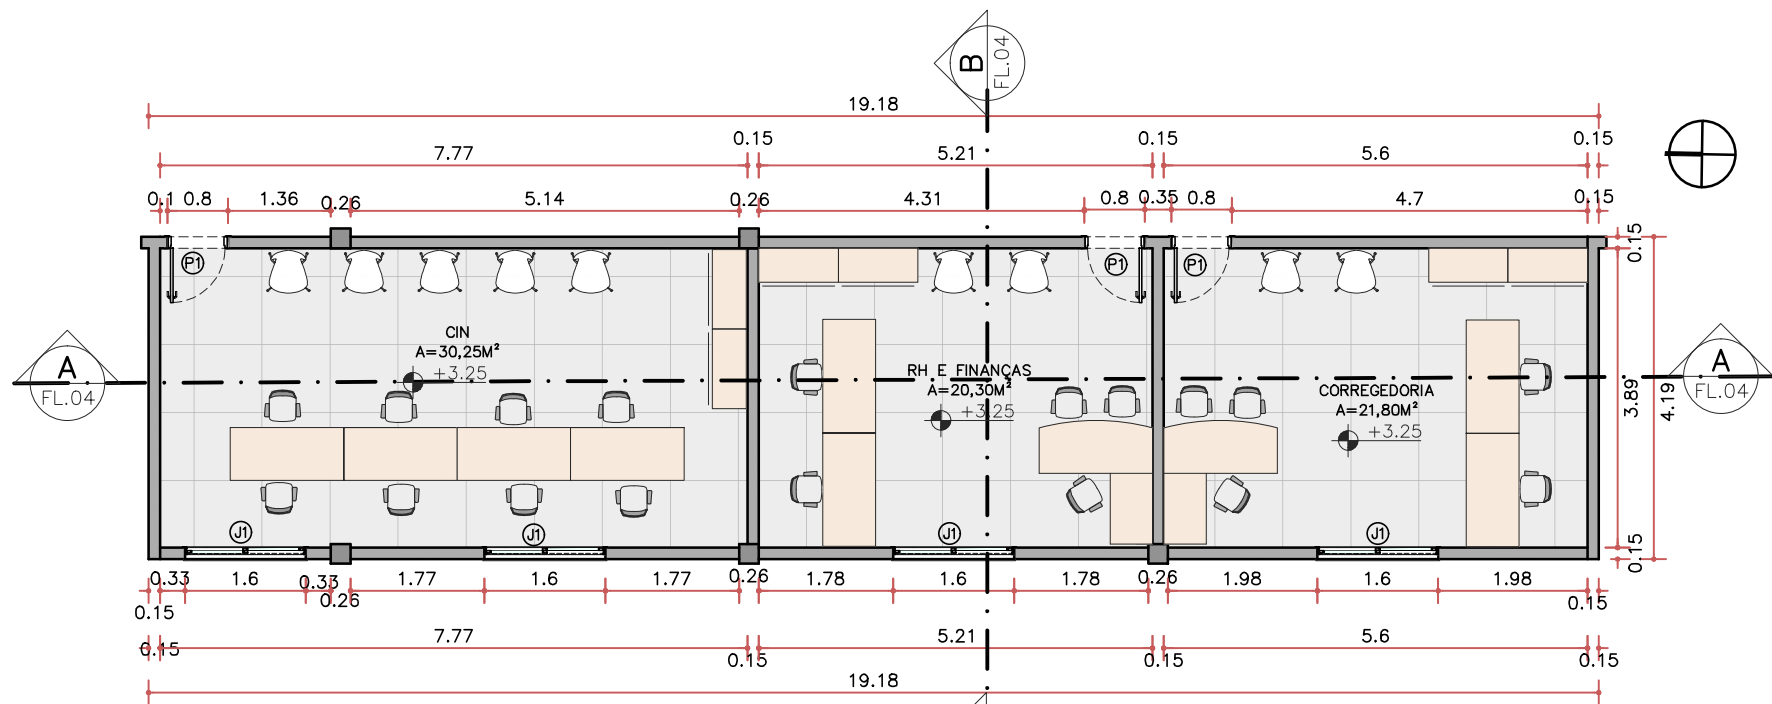

WARNEY PEREIRA
RABELO:99578778368

Assinado de forma digital
por WARNEY PEREIRA
RABELO:99578778368


PLANTA DE PROPOSTA
ESC. 1:100



NOTAS

- COTAS EM METROS;
- CONFERIR MEDIDAS, ABERTURAS, NÍVEIS E PRUMOS NO LOCAL;
- ESSA PRANCHA DEVE SER IMPRESSA COLORIDA;
- COTAS DE NÍVEL EM METROS;
- MEDIDAS EM COTA PREVALECEM SOBRE O DESENHO;

FOLHA

02 / 04

RESPONSÁVEL ENG. WARNEY RABELO	CREA/CE 352857	COD. DO PROJETO 0000	PROJETO SALAS RODOVIÁRIA	CONTEÚDO DA PRANCHA PLANTA DE PROPOSTA	ESCALA INDICADA	TRABALHO DESENVOLVIDO POR: DEP. DE CONVÊNIO E PROJETOS
DESENHO CARLOS CARDOSO	DATA 04/2025	FASE EXECUTIVO	ENDEREÇO AV. PLÁCIDO CASTELO, CENTRO, QUIXADÁ/CE, CEP:63900-00	REVISÃO 01		

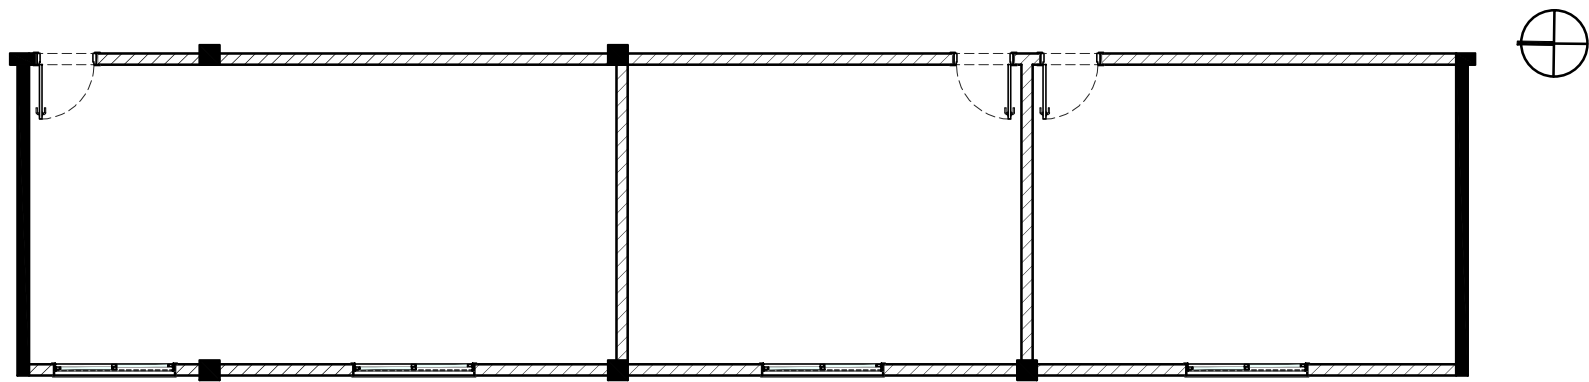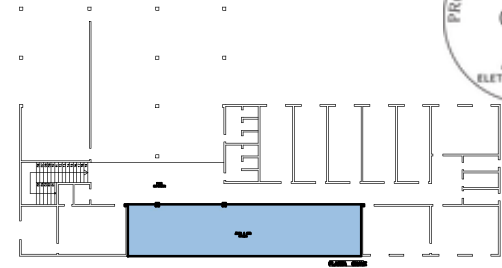

PLANTA DEMOLIR, CONSTRUIR
ESC. 1:100

WARNEY PEREIRA
RABELO:99578778368

Assinado de forma digital por
WARNEY PEREIRA
RABELO:99578778368


QUADRO DE INDICAÇÕES	
	DEMOLIR
	CONSTRUIR
	EXISTENTE

NOTAS


- COTAS EM METROS;
- CONFERIR MEDIDAS, ABERTURAS, NÍVEIS E PRUMOS NO LOCAL;
- ESSA PRANCHA DEVE SER IMPRESSA COLORIDA;
- COTAS DE NÍVEL EM METROS;
- MEDIDAS EM COTA PREVALECEM SOBRE O DESENHO;

03 / 04

RESPONSÁVEL ENG. WARNEY RABELO	CREA/CE 352857	COD. DO PROJETO 0000	PROJETO SALAS RODOVIÁRIA	CONTEÚDO DA PRANCHA PLANTA DEMOLIR, CONSTRUIR INDICADA	ESCALA	TRABALHO DESENVOLVIDO POR: DEP. DE CONVÊNIO E PROJETOS
DESENHO CARLOS CARDOSO	DATA 04/2025	FASE EXECUTIVO	ENDEREÇO AV. PLÁCIDO CASTELO, CENTRO, QUIXADÁ/CE, CEP:63900-00	REVISÃO 01		

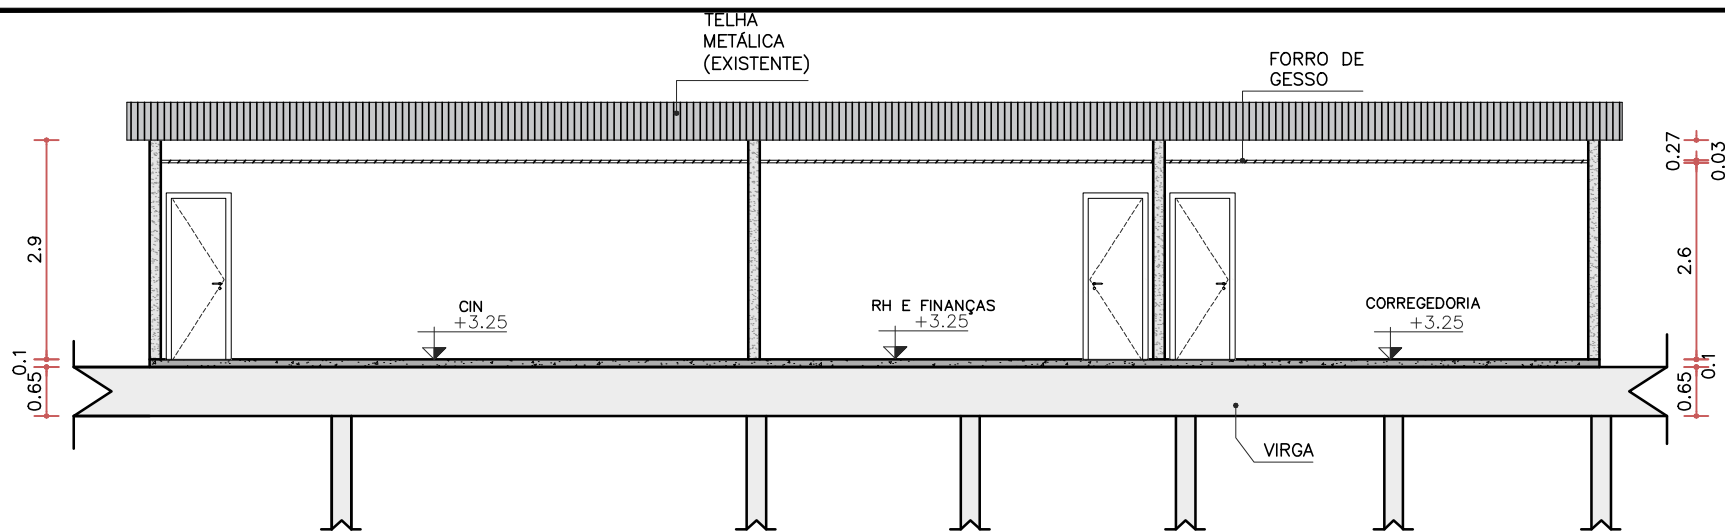

CORTE AA
ESC. 1:100

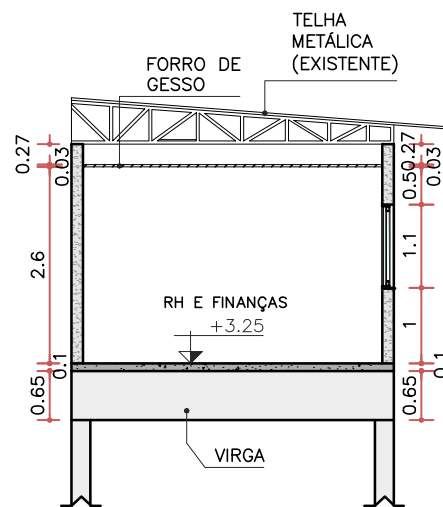

CORTE BB
ESC. 1:100


WARNEY PEREIRA Assinado de forma digital por WARNEY PEREIRA
RABELO:9957877 PEREIRA
8368 RABELO:99578778368

NOTAS

- COTAS EM METROS;
- CONFERIR MEDIDAS, ABERTURAS, NÍVEIS E PRUMOS NO LOCAL;
- ESSA PRANCHA DEVE SER IMPRESSA COLORIDA;
- COTAS DE NÍVEL EM METROS;
- MEDIDAS EM COTA PREVALECEM SOBRE O DESENHO;

FOLHA

04 / 04

RESPONSÁVEL ENG. WARNEY RABELO	CREA/CE 352857	COD. DO PROJETO 0000	PROJETO SALAS RODOVIÁRIA	CONTEÚDO DA PRANCHA CORTES	ESCALA INDICADA	TRABALHO DESENVOLVIDO POR: DEP. DE CONVENIENS E PROJETOS 
DESENHO CARLOS CARDOSO	DATA 04/2025	FASE EXECUTIVO	ENDEREÇO AV. PLÁCIDO CASTELO, CENTRO, QUIXADÁ/CE, CEP:63900-00	REVISÃO 01		