


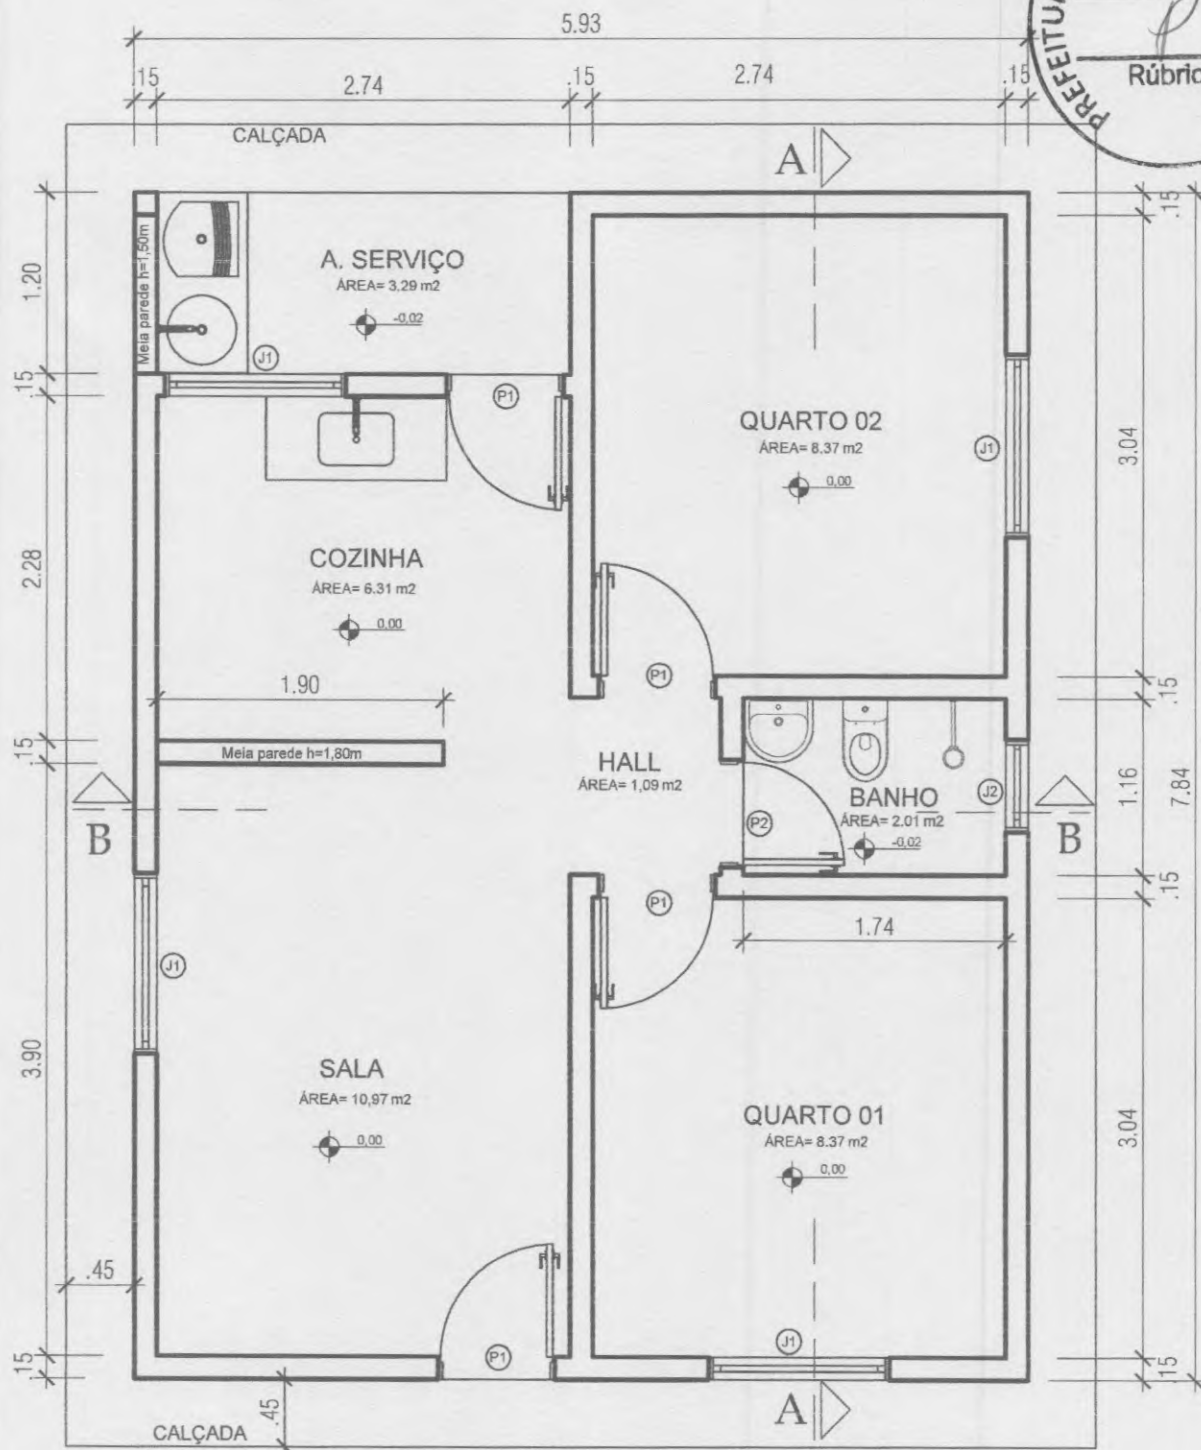

Planta baixa

A=46,49m² Esc.: 1/50

ENIO JEAN
PORFIRIO
FARIAS:043400933
43

Assinado digitalmente por ENIO JEAN
PORFIRIO FARIAS:04340093343
ND: C=BR, O=ICP-Brasil, OU=Certificado
Digital PF A1, OU=Presencial, OU=
26585750000166, OU=AC SyngularID
Multipia, CN=ENIO JEAN PORFIRIO
FARIAS:04340093343
Data: 2025.10.02 10:30:06-03'00'

ESQUADRIAS
PORTAS
P1 - Porta de 80x210cm
P2 - Porta de 70x210cm
JANELAS
J1 - Janela de 120x100cm/h=110cm
J2 - Janela de 60x60cm/h=150cm



PROJETO CONSTRUÇÃO DE UM IMÓVEL RESIDENCIAL COM DOIS QUARTOS PARA FIM
DE DOAÇÃO NO MUNICÍPIO DE NOVA RUSSAS - CEARÁ

HABITAÇÃO UNIFAMILIAR
PROJETO ARQUITETÔNICO 02 QUARTOS

FL.Nº/NºFL.


01/06

CONTEÚDO
PLANTA BAIXA

DATA
04/05/2023

ESCALA:
INDICADA

VISTO:

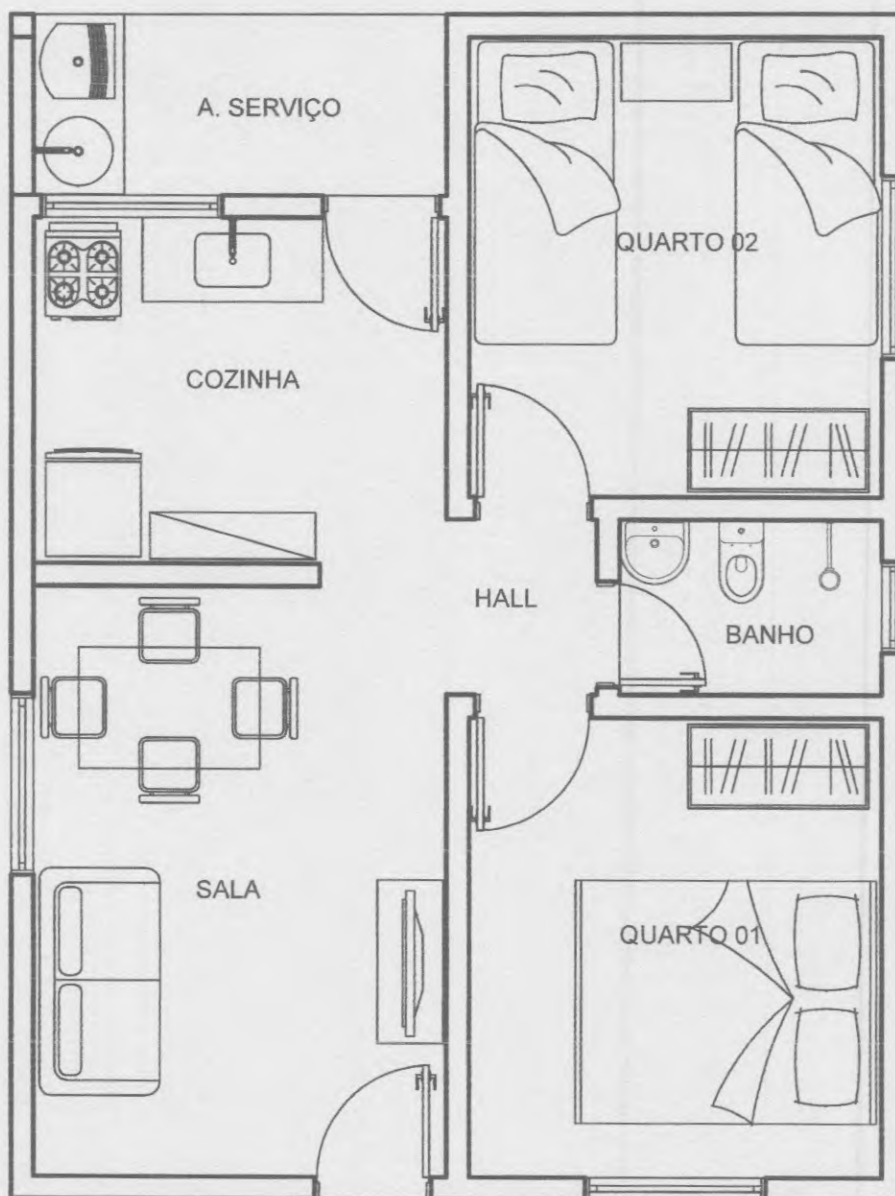

Layout

A=46,49m² Esc.: 1/50

ENIO JEAN
PORFIRIO
FARIAS:043400
93343

Assinado digitalmente por ENIO JEAN
PORFIRIO FARIAS:04340093343
ND: C=BR, O=ICP-Brasil, OU=
Certificado Digital PF A1, OU=
Presencial, OU=26585750000168,
OU=AC SyngularID Multipla, CN=
ENIO JEAN PORFIRIO
FARIAS:04340093343
Data: 2025.10.02 10:30:40-03'00'



PROJETO CONSTRUÇÃO DE UM IMÓVEL RESIDENCIAL COM DOIS QUARTOS PARA FIM
DE DOAÇÃO NO MUNICÍPIO DE NOVA RUSSAS - CEARÁ

HABITAÇÃO UNIFAMILIAR

PROJETO ARQUITETÔNICO 02 QUARTOS

FL.Nº/NºFL.


02/06

CONTEÚDO
LAYOUT

DATA
04/05/2023

ESCALA:
INDICADA

VISTO:

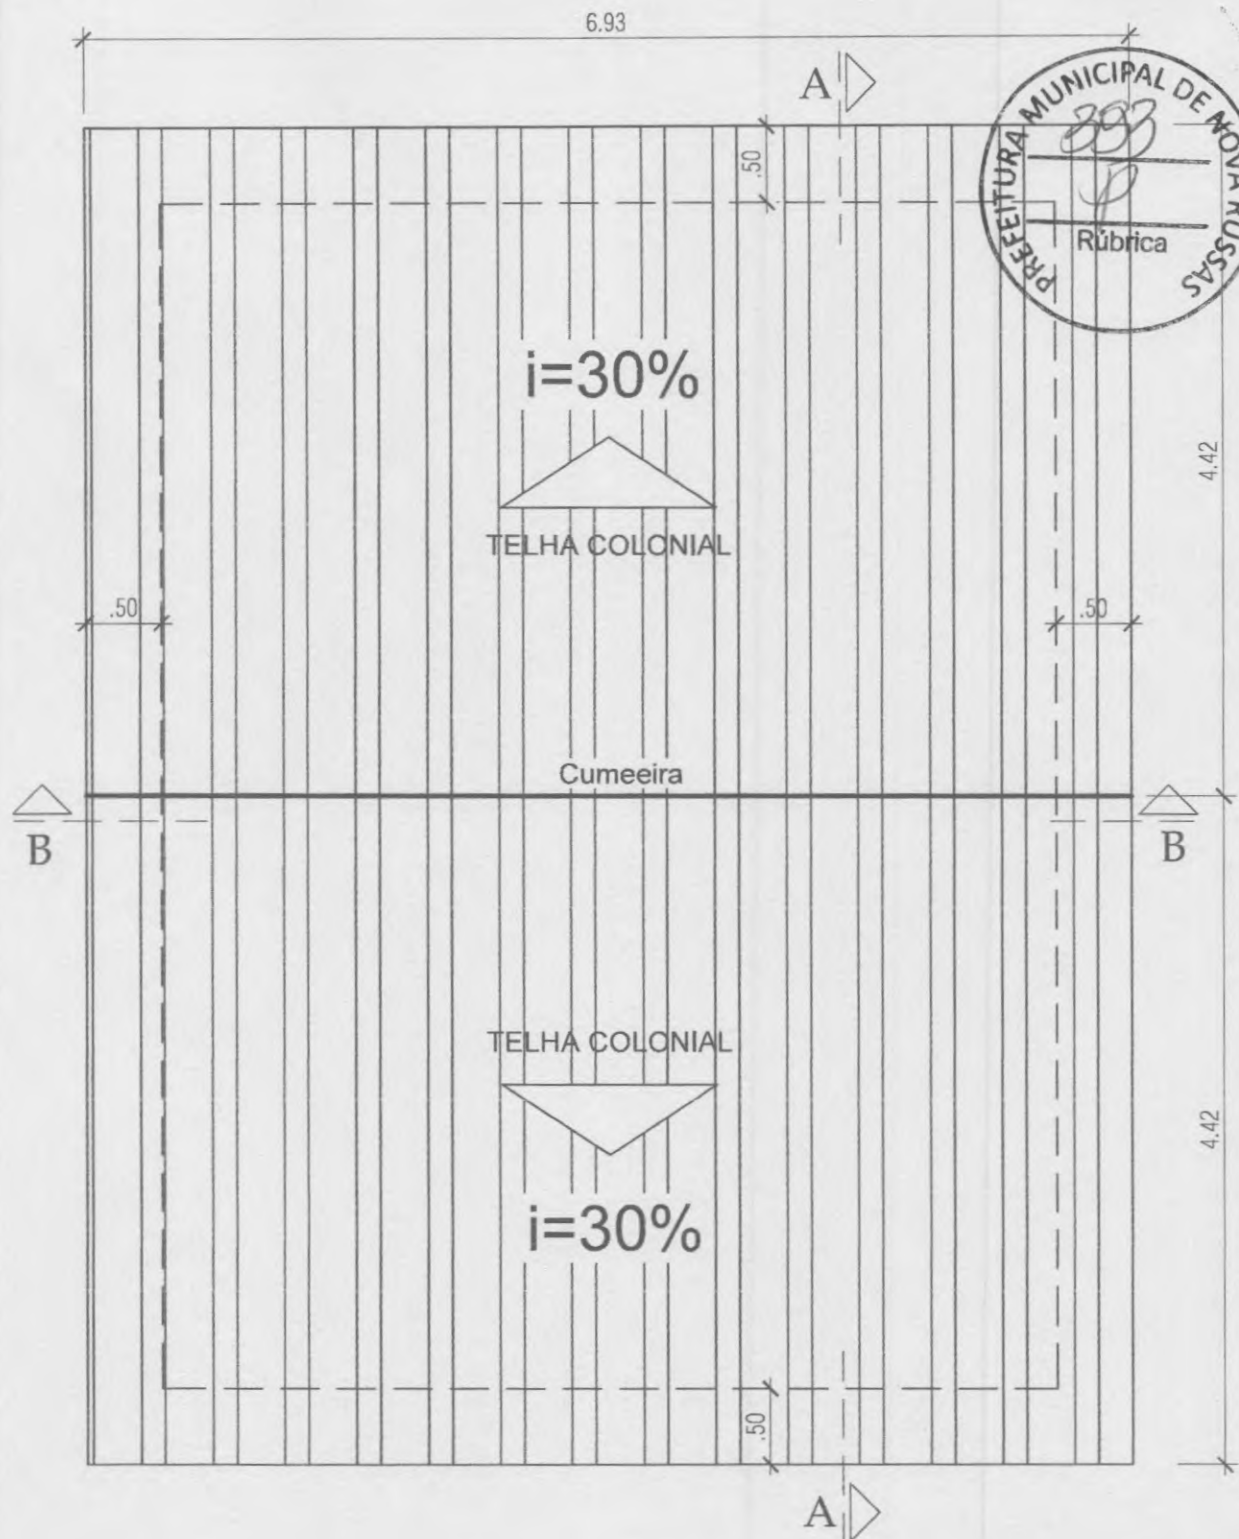

Planta de Cobertura

ENIO JEAN
PORFIRIO
FARIAS:043400
93343

Assinado digitalmente por ENIO JEAN
PORFIRIO FARIAS:04340093343
ND: C=BR, O=ICP-Brasil, OU=Certificado Digital PF A1, OU=Premencial, OU=26585750000166, OU=AC SyngularID Multipla, CN=ENIO JEAN PORFIRIO FARIAS:04340093343
Data: 2025.10.02 10:30:55-03'00'

Esc.: 1/50



PROJETO CONSTRUÇÃO DE UM IMÓVEL RESIDENCIAL COM DOIS QUARTOS PARA FIM DE DOAÇÃO NO MUNICÍPIO DE NOVA RUSSAS - CEARÁ

HABITAÇÃO UNIFAMILIAR

PROJETO ARQUITETÔNICO 02 QUARTOS

FL.Nº/NºFL.


03/06

CONTEÚDO
PLANTA DE COBERTURA

DATA
04/05/2023


ESCALA:
INDICADA

VISTO:

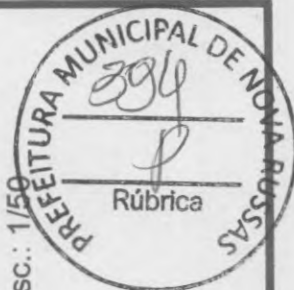

Esc.: 1/50

Fachada Lateral

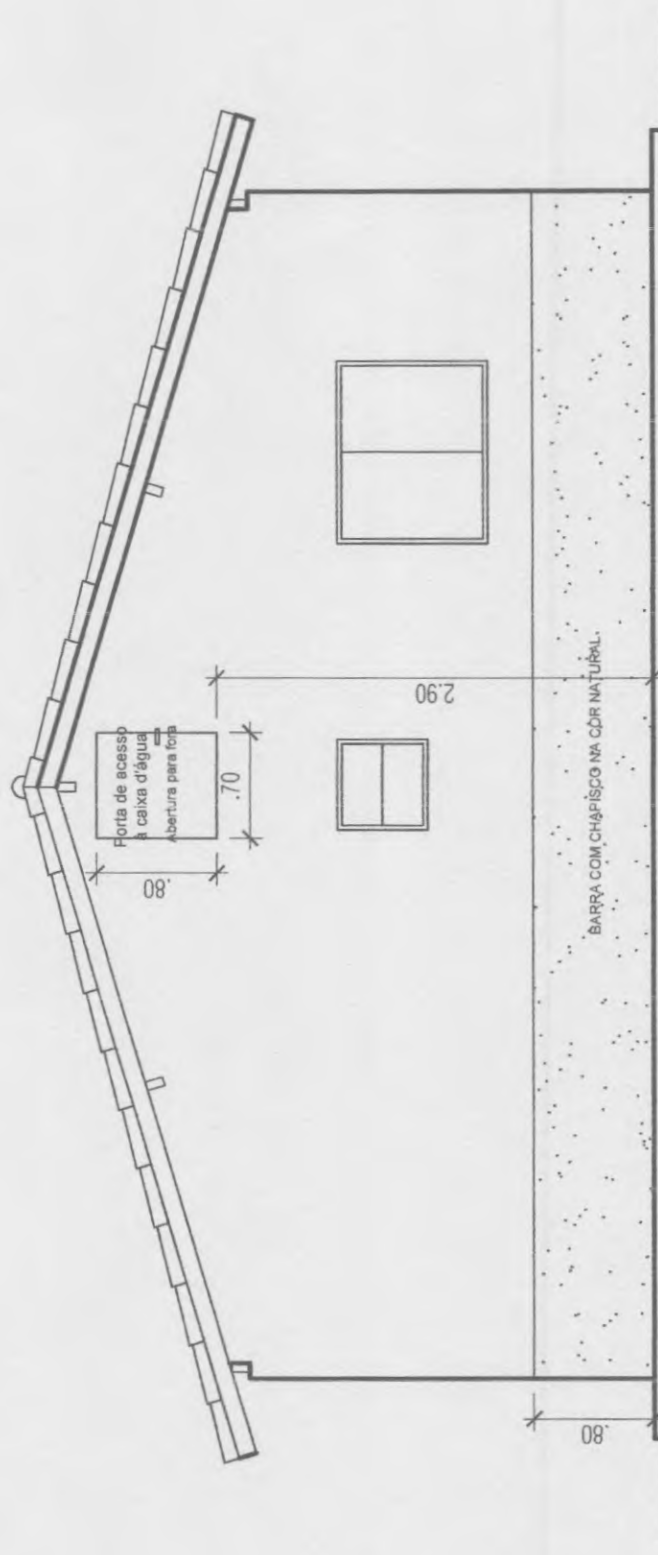

ENIO JEAN
PORFIRIO
FARIAS:043400933
43

Assinado digitalmente por ENIO JEAN
PORFIRIO FARIAS:04340093343
ND: C=BR, O=ICP-Brasil, OU=Certificado
Digital PF A1, OU=Presencial, OU=
26585750000166, OU=AC SyngularID
Multiple, CN=ENIO JEAN PORFIRIO
FARIAS:04340093343
Data: 2025.10.02 10:31:08-03'00'



PROJETO CONSTRUÇÃO DE UM IMÓVEL RESIDENCIAL COM DOIS QUARTOS PARA FIM
DE DOAÇÃO NO MUNICÍPIO DE NOVA RUSSAS - CEARÁ

HABITAÇÃO UNIFAMILIAR
PROJETO ARQUITETÔNICO 02 QUARTOS

FL.Nº/NºFL.


04/06

CONTEÚDO
FACHADA

DATA
04/05/2023

ESCALA:
INDICADA

VISTO:

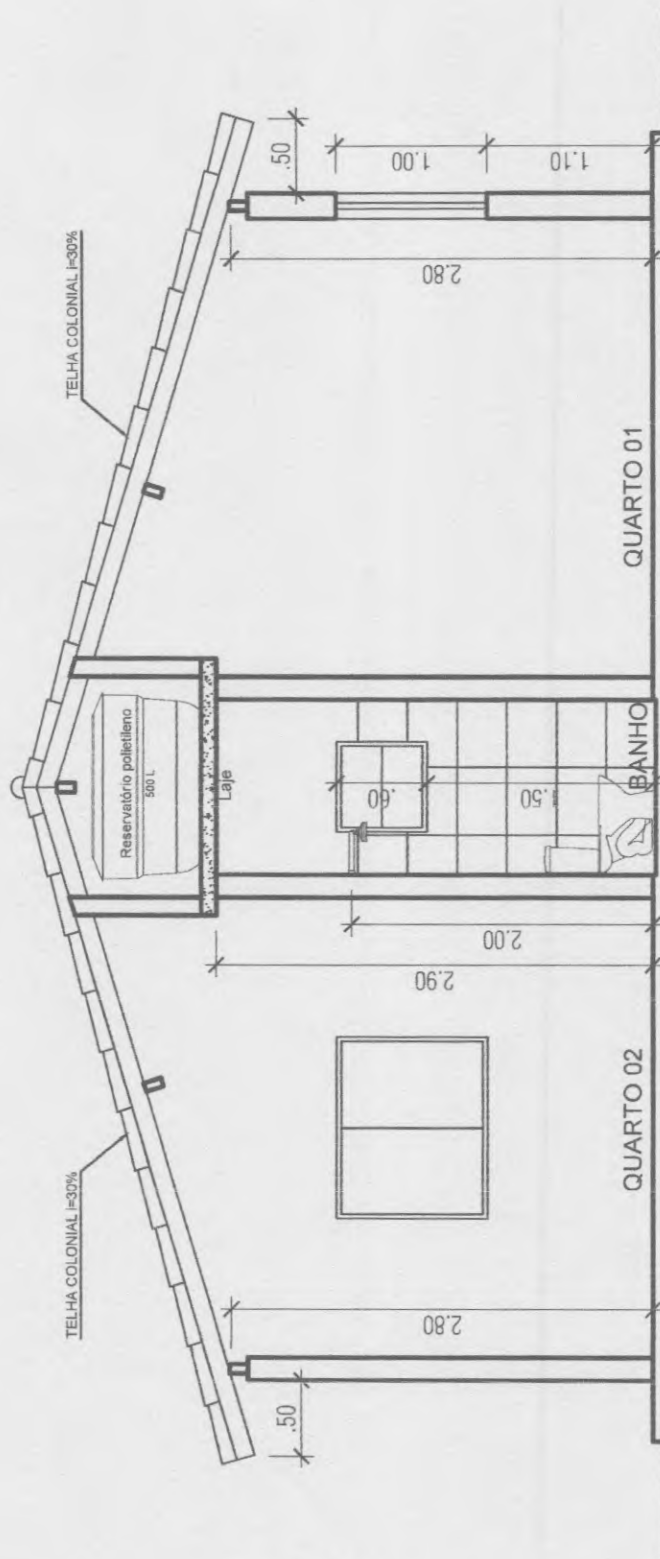

Corte AA

Esc.: 1/50



ENIO JEAN
PORFIRIO
FARIAS:04340093
343

Assinado digitalmente por ENIO JEAN
PORFIRIO FARIAS:04340093343
ND: C=BR, O=ICP-Brasil, OU=Certificado Digital PF A1, OU=Presencial, OU=26585750000166, OU=AC SyngularID Multipla, CN=ENIO JEAN PORFIRIO FARIAS:04340093343
Data: 2025.10.02 10:31:22-03'00'



PROJETO CONSTRUÇÃO DE UM IMÓVEL RESIDENCIAL COM DOIS QUARTOS PARA FIM DE DOAÇÃO NO MUNICÍPIO DE NOVA RUSSAS - CEARÁ

HABITAÇÃO UNIFAMILIAR

PROJETO ARQUITETÔNICO 02 QUARTOS

FL.Nº/NºFL.


05/06

CONTEÚDO
CORTE AA

DATA
04/05/2023


ESCALA:
INDICADA

VISTO:

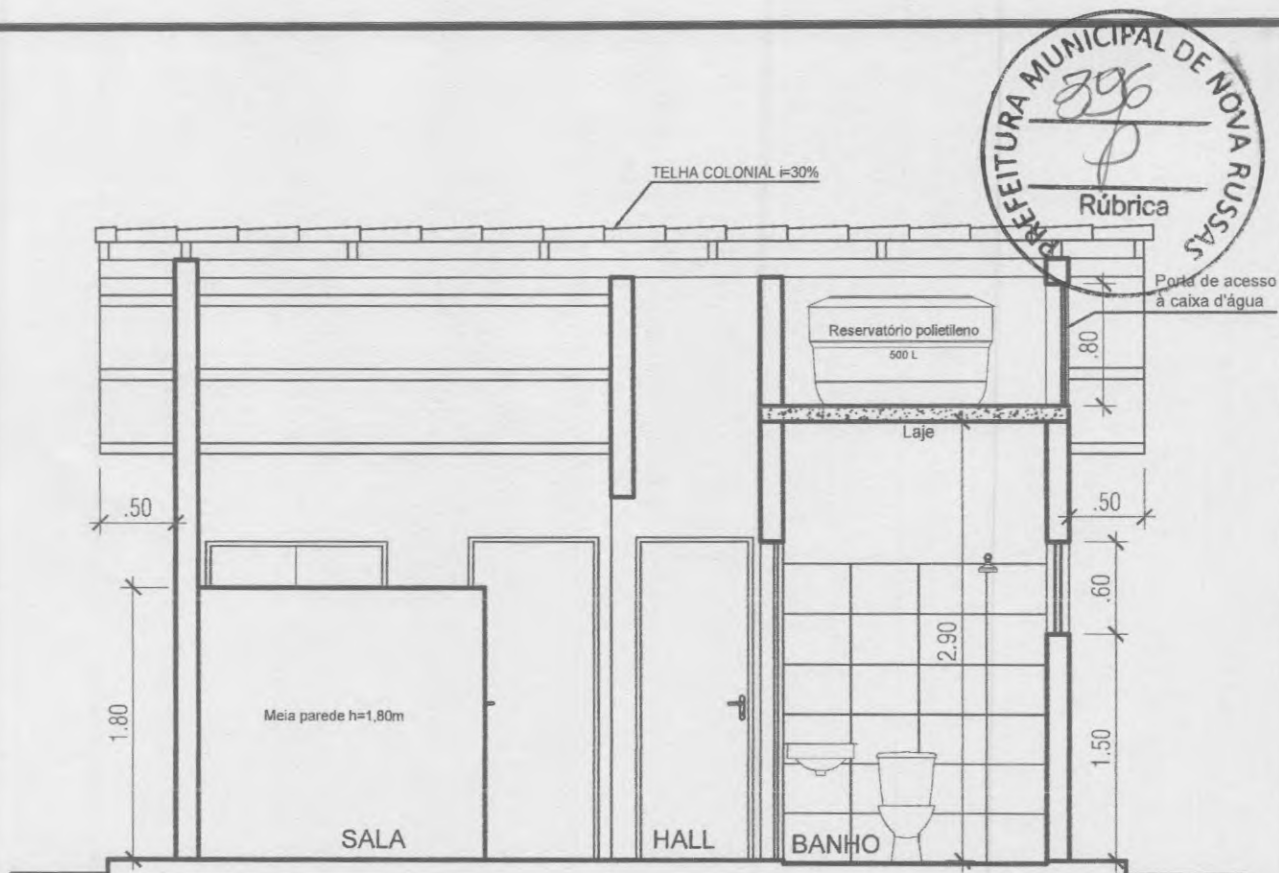

Corte BB

Esc.: 1/50

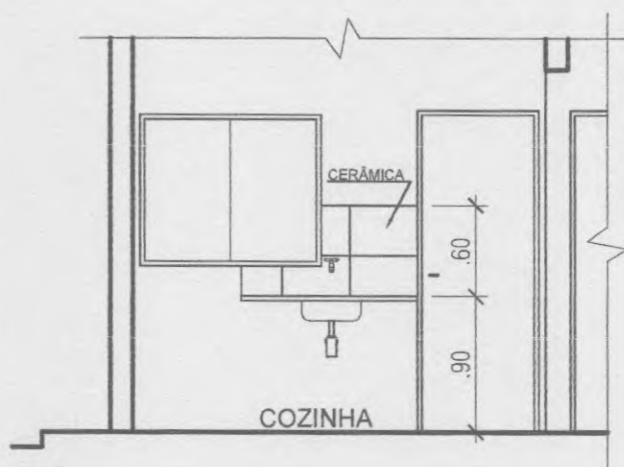

Dets. painel cerâmico cozinha e serviço

ENIO JEAN
PORFIRIO
FARIAS:04340093343

Assinado digitalmente por ENIO JEAN
PORFIRIO FARIAS:04340093343
ND: C=BR, O=ICP-Brasil, OU=Certificado
Digital PF A1, OU=Presencial, OU=
26585750000198, OU=AC SyngularID Múltipla,
CN=ENIO JEAN PORFIRIO
FARIAS:04340093343
Data: 2025.10.02 10:31:39-03'00'

Esc.: 1/50



PROJETO CONSTRUÇÃO DE UM IMÓVEL RESIDENCIAL COM DOIS QUARTOS PARA FIM
DE DOAÇÃO NO MUNICÍPIO DE NOVA RUSSAS - CEARÁ

HABITAÇÃO UNIFAMILIAR

PROJETO ARQUITETÔNICO 02 QUARTOS

FL.Nº/NºFL.

06/06

CONTEÚDO
CORTE BB e DETALHES


DATA
04/05/2023

ESCALA:
INDICADA

VISTO:

RELAÇÃO DE MATERIAIS - HABITAÇÃO 02 QUARTOS			
Item nº	Descrição	Unidade	Quantidade
01	TUBO, PVC, SOLDÁVEL DN 25MM	m	20,97
02	TUBO, PVC, SOLDÁVEL DN 32MM	m	3,75
03	JOELHO 90 GRAUS, PVC, SOLDÁVEL DN 25MM	und	10
04	JOELHO 90 GRAUS, PVC, SOLDÁVEL DN 32MM	und	4
05	JOELHO 90 GRAUS COM BUCHA DE LATÃO, PVC, SOLDÁVEL DN 25MM X 3/4"	und	6
06	TE, PVC, SOLDÁVEL DN 25MM	und	4
07	TE DE REDUÇÃO, PVC, SOLDÁVEL DN 32MM X 25MM	und	1
08	KIT DE REGISTRO DE PRESSÃO BRUTO DE LATÃO 3/4"	und	1
09	REGISTRO DE ESPERA, PVC, SOLDÁVEL DN 32 MM	und	1
10	KIT DE REGISTRO DE GAVETA BRUTO, LATÃO, ROSCÁVEL 3/4"	und	2
11	ADAPTADOR COM FLANGE E ANEL DE VEDAÇÃO, PVC, SOLDÁVEL DN 32 MM X 1"	und	2
12	ADAPTADOR COM FLANGE E ANEL DE VEDAÇÃO, PVC, SOLDÁVEL DN 25 MM X 3/4"	und	1
13	CAIXA D'ÁGUA EM POLIETILENO, 500 LITROS	und	1
14	TORNEIRA DE BOMBA, ROSCÁVEL 3/4"	und	1

LEGENDA	
	REGISTRO DE GAVETA
	REGISTRO DE PRESSÃO
	VÁLVULA DE ESFERA
CH	CHUVEIRO
VS	VASO SANITÁRIO
LV	LAVATÓRIO
PIA	PIA DE COZINHA
MLR	MÁQUINA DE LAVAR ROUPA
TLR	TANQUE DE LAVAR ROUPA

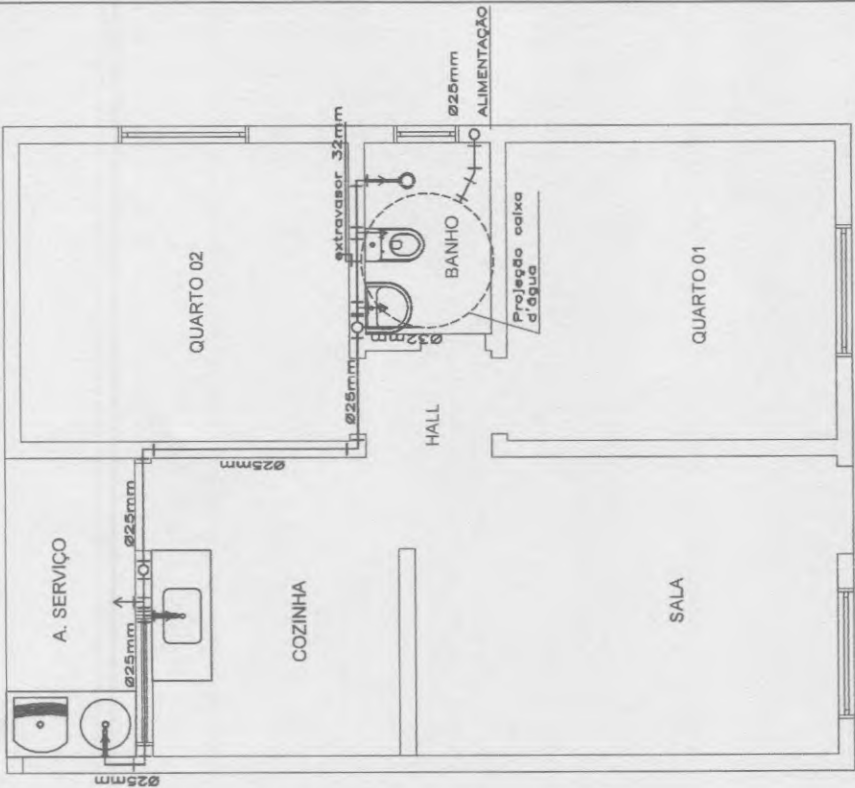

PLANTA BAIXA - REDE DE ÁGUA FRIA




TÍTULO	CONSTRUÇÃO DE UM IMÓVEL RESIDENCIAL COM DOIS QUARTOS PARA FIM DE DOAÇÃO EM NOVA RUSSAS - CE
PROJETO	COMPLEMENTAR - HIDRÁULICO
LOCAL DA OBRA	
PREFEITURA MUNICIPAL DE NOVA RUSSAS	

ENIO JEAN
PORFIRIO
FARIAS:04340
093343

Assinado digitalmente por ENIO JEAN PORFIRIO
FARIAS:04340093343
ND: C=BR, O=ICP-Brasil, OU=Certificado Digital PF A1, OU=Presencial, OU=26585750000166, OU=AC SingularID Multipla, CN=ENIO JEAN PORFIRIO
FARIAS:04340093343
Data: 2025.10.02 10:32:06-03'00'

RELAÇÃO DE MATERIAIS - HABITAÇÃO 02 QUARTOS			
Item nº	Descrição	Unidade	Quantidade
01	TUBO, PVC, SOLDÁVEL, DN 25MM	m	20,97
02	TUBO, PVC, SOLDÁVEL, DN 32MM	m	3,75
03	JOELHO 90 GRAUS, PVC, SOLDÁVEL, DN 25MM	und	10
04	JOELHO 90 GRAUS, PVC, SOLDÁVEL, DN 32MM	und	4
05	JOELHO 90 GRAUS COM BUCHA, DE LATÃO, PVC, SOLDÁVEL, DN 25MM X 3/4"	und	6
06	TE, PVC, SOLDÁVEL, DN 25MM	und	4
07	TE DE REDUÇÃO, PVC, SOLDÁVEL, DN 32MM X 25MM	und	1
08	KIT DE REGISTRO DE PRESSÃO BRUTO DE LATÃO 3/4"	und	1
09	REGISTRO DE ESFERA, PVC, SOLDÁVEL, DN 32 MM	und	1
10	KIT DE REGISTRO DE GAVETA BRUTO, LATÃO, ROSCÁVEL, 3/4"	und	2
11	ADAPTADOR COM FLANGE E ANEL DE VEDAÇÃO, PVC, SOLDÁVEL, DN 32 MM X 1"	und	2
12	ADAPTADOR COM FLANGE E ANEL DE VEDAÇÃO, PVC, SOLDÁVEL, DN 25 MM X 3/4"	und	1
13	CAIXA D'ÁGUA EM POLIETILENO, 500 LITROS	und	1
14	TORNEIRA DE BÓIA, ROSCÁVEL, 3/4"	und	1

LEGENDA	
	REGISTRO DE GAVETA
	REGISTRO DE PRESSÃO
	VÁLVULA DE ESFERA
CH	CHUVEIRO
VS	VASO SANITÁRIO
LV	LAVATÓRIO
PIA	PIA DE COZINHA
MLR	MÁQUINA DE LAVAR ROUPA
TLR	TANQUE DE LAVAR ROUPA

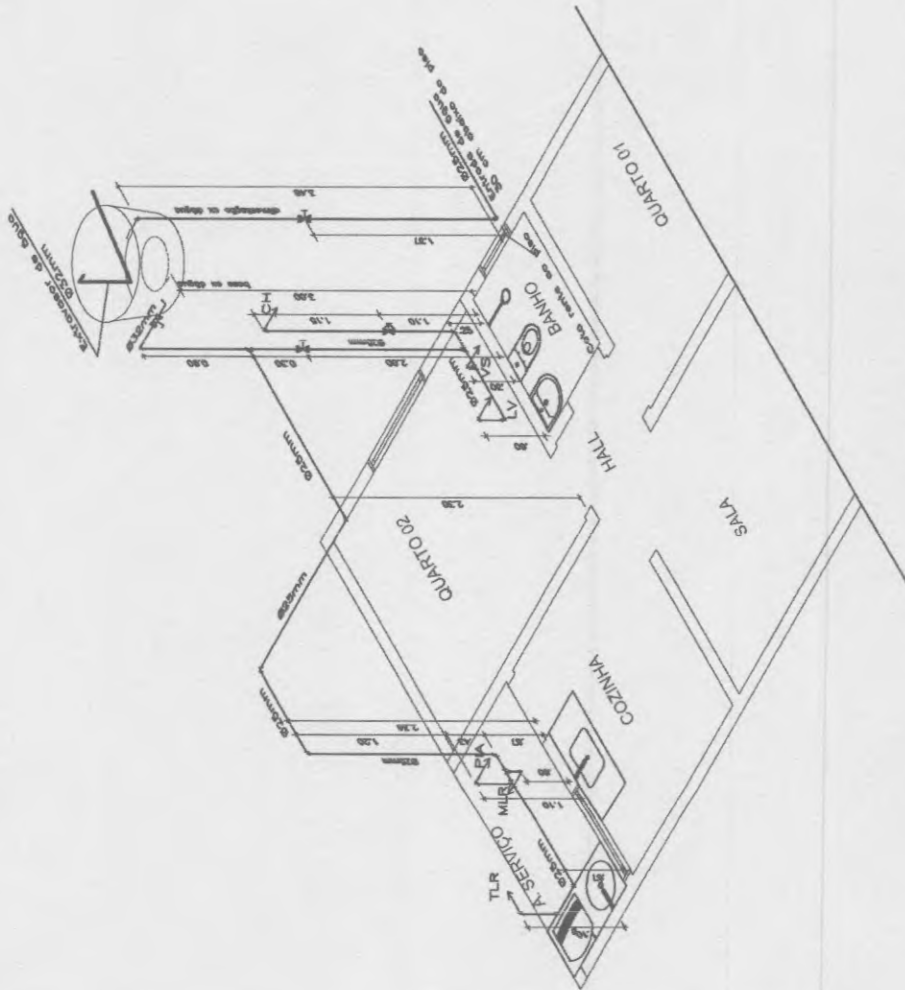


Obs.: As cotas prevalecem sobre o desenhado

TÍTULO	CONSTRUÇÃO DE UM IMÓVEL RESIDENCIAL COM DOIS QUARTOS PARA FIM DE DOAÇÃO EM NOVA RUSSAS - CE
PROJETO	COMPLEMENTAR - PLANTA ISOMÉTRICA
LOCAL DA OBRA	
PREFEITURA MUNICIPAL DE NOVA RUSSAS	PRANCHA 2/3

Assinado digitalmente por ENIO JEAN PORFIRIO
FARIAS:04340093343
ND: C=BR, O=ICP-Brasil, OU=Certificado Digital PF A1, OU=Presencial, OU=26565750000166, OU=AC SyngularID Multipla, CN=ENIO JEAN PORFIRIO
FARIAS:04340093343
Data: 2025.10.02 10:32:17-03'00'

ENIO JEAN PORFIRIO
FARIAS:04340093343

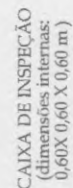

Item	Descrição	Unid	Quant
01	TUBO PVC, SÉRIE NORMAL, ESGOTO PREDIAL, DN 40 MM	m	9,29
02	TUBO PVC, SÉRIE NORMAL, ESGOTO PREDIAL, DN 50 MM	m	4,05
03	TUBO PVC, SÉRIE NORMAL, ESGOTO PREDIAL, DN 100 MM	m	15,10
04	JOELHO 45°, PVC, SÉRIE NORMAL, ESGOTO PREDIAL, DN 40 MM, JUNTA SOLDÁVEL	und	3
05	CURVA CURTA 90°, PVC, SÉRIE NORMAL, ESGOTO PREDIAL, DN 40 MM, JUNTA SOLDÁVEL	und	4
06	JOELHO 90°, PVC, SÉRIE NORMAL, ESGOTO PREDIAL, DN 40 MM, JUNTA SOLDÁVEL	und	5
07	TE, PVC, SÉRIE NORMAL, ESGOTO PREDIAL, DN 40 X 40 MM, JUNTA SOLDÁVEL	und	1
08	CAIXA DE GORDURA PEQUENA (CAPACIDADE 19 L), CIRCULAR, EM PVC, DIÂMETRO INTERNO= 0,3 M	und	1
09	CAIXA SIFONADA, PVC, DN 100 X 100 X 50 MM, JUNTA ELÁSTICA	und	1
10	TE, PVC, SÉRIE NORMAL, ESGOTO PREDIAL, DN 50 X 50 MM, JUNTA ELÁSTICA	und	1
11	JOELHO 90 GRAUS, PVC, SÉRIE NORMAL, ESGOTO PREDIAL, DN 50 MM, JUNTA ELÁSTICA	und	2
12	JUNÇÃO SIMPLRES, PVC, SÉRIE NORMAL, ESGOTO PREDIAL, DN 100 X 100 MM, JUNTA ELÁSTICA	und	1
13	CURVA LONCA 90 GRAUS, PVC, SÉRIE NORMAL, ESGOTO PREDIAL, DN 100 MM, JUNTA ELÁSTICA	und	1
14	TE, PVC, SÉRIE NORMAL, ESGOTO PREDIAL, DN 100 X100 MM, JUNTA ELÁSTICA (Tanque séptico)	und	2

Obs.: As cotas prevalecem



TITULO

CONSTRUÇÃO DE UM IMÓVEL RESIDENCIAL COM DOIS QUARTOS PARA FIM DE DOAÇÃO EM NOVA RUSSAS - CE

PROJETO

COMPLEMENTAR - REDE DE ESGOTO SANITÁRIO

LOCAL DA OBRA

SUMIDOURO
(diâmetro = 1,08 m)

PREFEITURA MUNICIPAL DE NOVA RUSSAS

PRANCHIA 3/3

PLANTA BAIXA - REDE DE ESGOTO SANITÁRIO

Assinado digitalmente por ENIO

JEAN PORFIRIO

FARIAS:04340093343

ND: C=BR, O=ICP-Brasil, OU=

Certificado Digital PF A1, OU=Proseccional, OI=28585750000166

Presencial, OU=26383730000166,
OU=AC SynqularID Multipla. CN=

ENIO JEAN PORFIRIO


FARIAS:04340093343
Data: 2025.10.02 10:32:34-03'00'

ENIO JEAN

PORFIRIO

FARIAS:0434

0093343

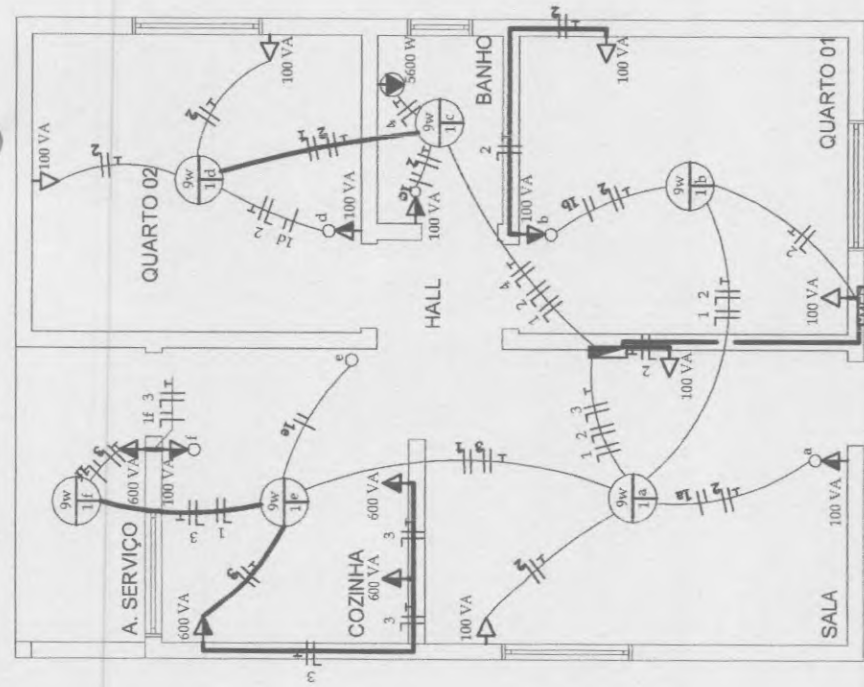


LEGENDA

- TOMADA DE USO GERAL BAIXA A 0,30 M DO PISO ACABADO
- TOMADA DE USO GERAL MÉDIA A 1,30M DO PISO ACABADO
- TOMADA DE USO ESPECÍFICO ALTA A 2,00M DO PISO ACABADO
- INTERRUPTOR SIMPLES A 1,30M DO PISO ACABADO
- PONTO DE LUZ NO TETO
- QUADRO DE DISTRIBUIÇÃO GERAL EMBUTIDO NA PAREDE A 1,30M DO PISO ACABADO
- CAIXA PARA MEDIDOR DE ENERGIA
- FIOS: FASE, NEUTRO, RETORNO E TERRA EMBUTIDOS NO ELETRORUTO
- ELETRORUTO EMBUTIDO NA PAREDE E NO TETO

ENIO JEAN
PORFIRIO
FARIAS:0434
0093343

Assinado digitalmente por ENIO
JEAN PORFIRIO
FARIAS:04340093343
ND: C=BR, O=ICP-Brasil, OU=Certificado Digital PF A1, OU=Presencial, OU=26585750000166,
OU=AC-SingularID Multipla, CN=ENIO JEAN PORFIRIO
FARIAS:04340093343
Data: 2025.10.02 10:32:50-03'00'

Item nº	Descrição	Unid.	Quant.
01	ELETRODUTO FLEXÍVEL CORRUGADO, PVC, DN 25 MM (3/4")	m	73,70
02	CABO DE COBRE FLEXÍVEL ISOLADO, 1,5 MM², ANTI-CHAMA 450/750V	m	121,75
03	CABO DE COBRE FLEXÍVEL ISOLADO, 2,5 MM², ANTI-CHAMA 450/750V	m	224,00
04	CABO DE COBRE FLEXÍVEL ISOLADO, 6 MM², ANTI-CHAMA 450/750V	m	16,50
05	CAIXA RETANGULAR 4" X 2" ALTA, PVC	UNID	1
06	CAIXA RETANGULAR 4" X 2" MÉDIA, PVC	UNID	10
07	CAIXA RETANGULAR 4" X 2" BAIXA, PVC	UNID	6
08	CAIXA OCTOGONAL 4" X 4", PVC	UNID	1
09	TOMADA BAIXA DE EMBUTIR (1 MÓDULO), 2P+T 10 A	UNID	6
10	TOMADA MÉDIA DE EMBUTIR (1 MÓDULO), 2P+T 10 A	UNID	4
11	TOMADA ALTA DE EMBUTIR (1 MÓDULO), 2P+T 20 A	UNID	1
12	INTERRUPTOR SIMPLES (1 MÓDULO), 10A/250V	UNID	1
13	INTERRUPTOR SIMPLES (1 MÓDULO) COM 1 TOMADA DE EMBUTIR 2P+T 10 A	UNID	5
14	QUADRO DE DISTRIBUIÇÃO DE ENERGIA EM PVC, DE EMBUTIR PARA 6 DISJUNTORES	UNID	1
15	DISJUNTOR MONOPOLAR TIPO NEMA, CORRENTE NOMINAL DE 10 ATÉ 30A	UNID	3
16	DISJUNTOR MONOPOLAR TIPO NEMA, CORRENTE NOMINAL DE 35 ATÉ 50A	UNID	1
17	LAMPADA COMPACTA LED DE 10W, BASE E27	UNID	6

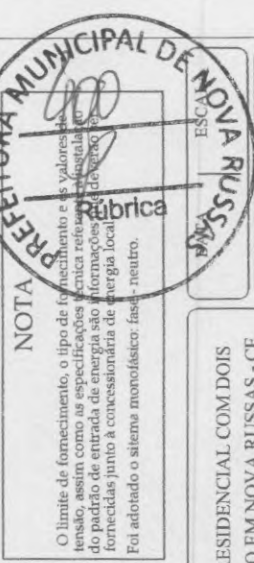

NOTA

O limite de fornecimento, o tipo de fornecimento e os valores de teste, assim como as especificações técnicas referentes ao sistema de distribuição de energia são informações de caráter informativo e não vinculantes. Foi adotado o sistema monofásico: fase - neutro.

CIRCUITOS
ILUMINAÇÃO 01
TOMADAS 02
TOMADAS - COZINHA 03
CHUVEIRO 04

TÍTULO
CONSTRUÇÃO DE UM IMÓVEL RESIDENCIAL COM DOIS QUARTOS PARA FIM DE DOAÇÃO EM NOVA RUSSAS - CE

PROJETO
COMPLEMENTAR - ELÉTRICO

LOCAL DA OBRA

PREFEITURA MUNICIPAL DE NOVA RUSSAS



PRANCHA 1/1

RESPONSÁVEL TÉCNICO

NOME

CREA/CAU


ASS

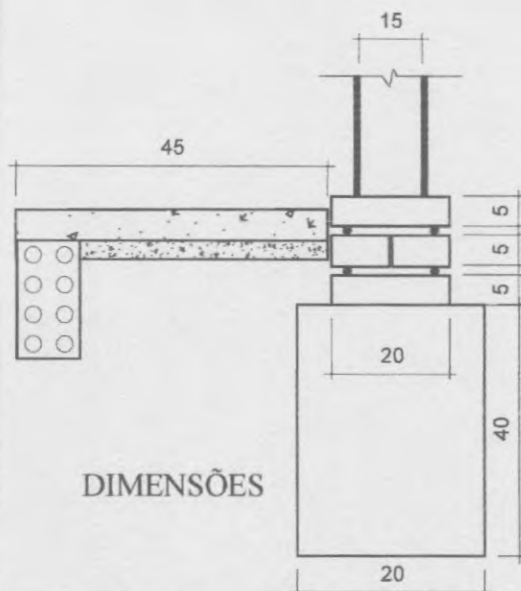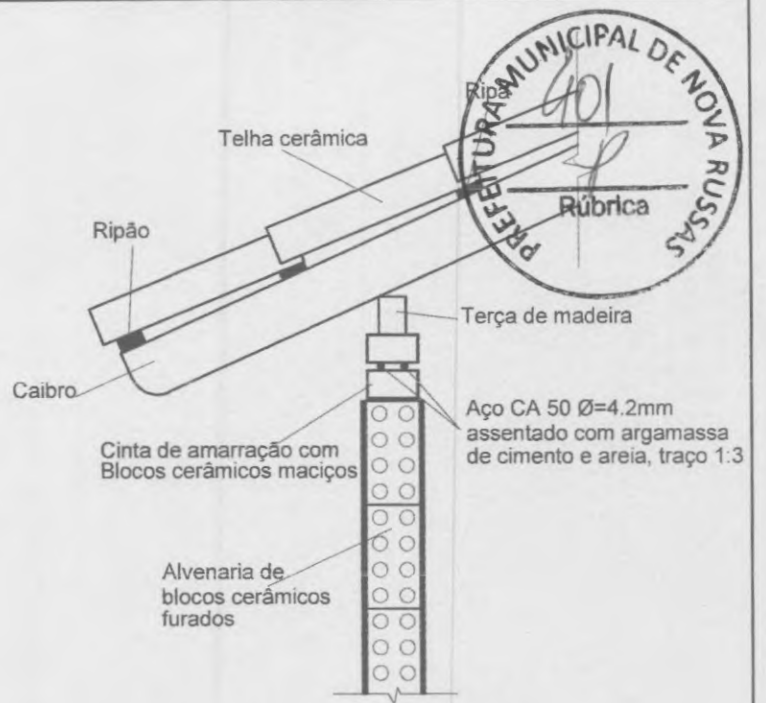

DIMENSÕES

ENIO JEAN
PORFIRIO
FARIAS:043400
93343

Assinado digitalmente por ENIO JEAN
PORFIRIO FARIAS:04340093343
ND: C=BR, O=ICP-Brasil, OU=
Certificado Digital PF A1, OU=
Presencial, OU=26585750000166,
OU=AC SyngularID Multipla, CN=
ENIO JEAN PORFIRIO
FARIAS:04340093343
Data: 2025.10.02 10:33:06-03'00'

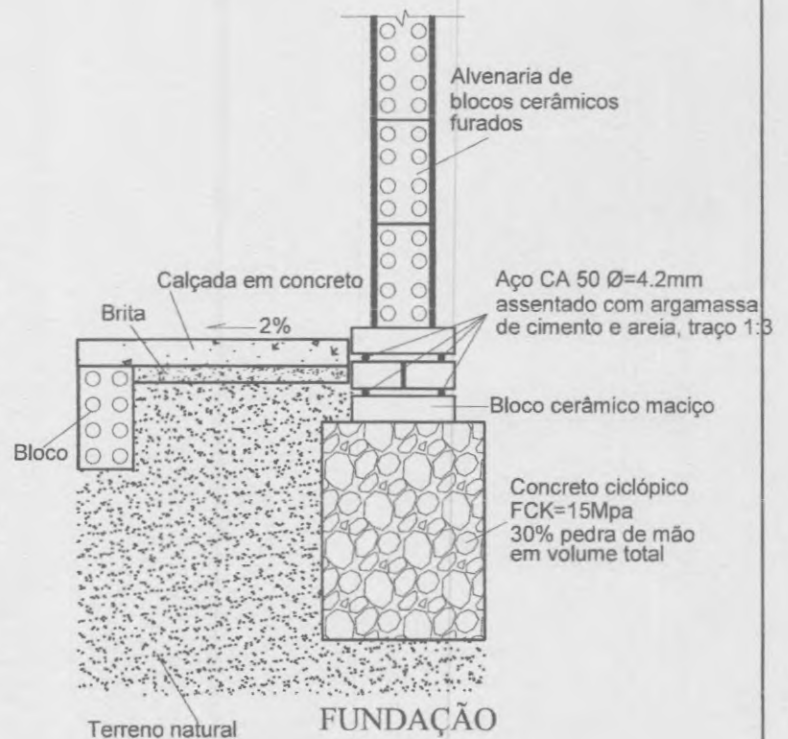

FUNDAÇÃO

Obs.: AS COTAS PREVALECEM SOBRE O DESENHO

TÍTULO
CONSTRUÇÃO DE UM IMÓVEL RESIDENCIAL COM DOIS
QUARTOS PARA FIM DE DOAÇÃO EM NOVA RUSSAS - CE

PROJETO
DETALHAMENTO - FUNDAÇÃO / CINTA DE AMARRAÇÃO

LOCAL DA OBRA

PREFEITURA MUNICIPAL DE NOVA RUSSAS

DATA | ESCALA
Sem escala

RESPONSÁVEL TÉCNICO

NOME: _____

CREA/CAU: _____

ASS: _____

PRANCHA 1/1