



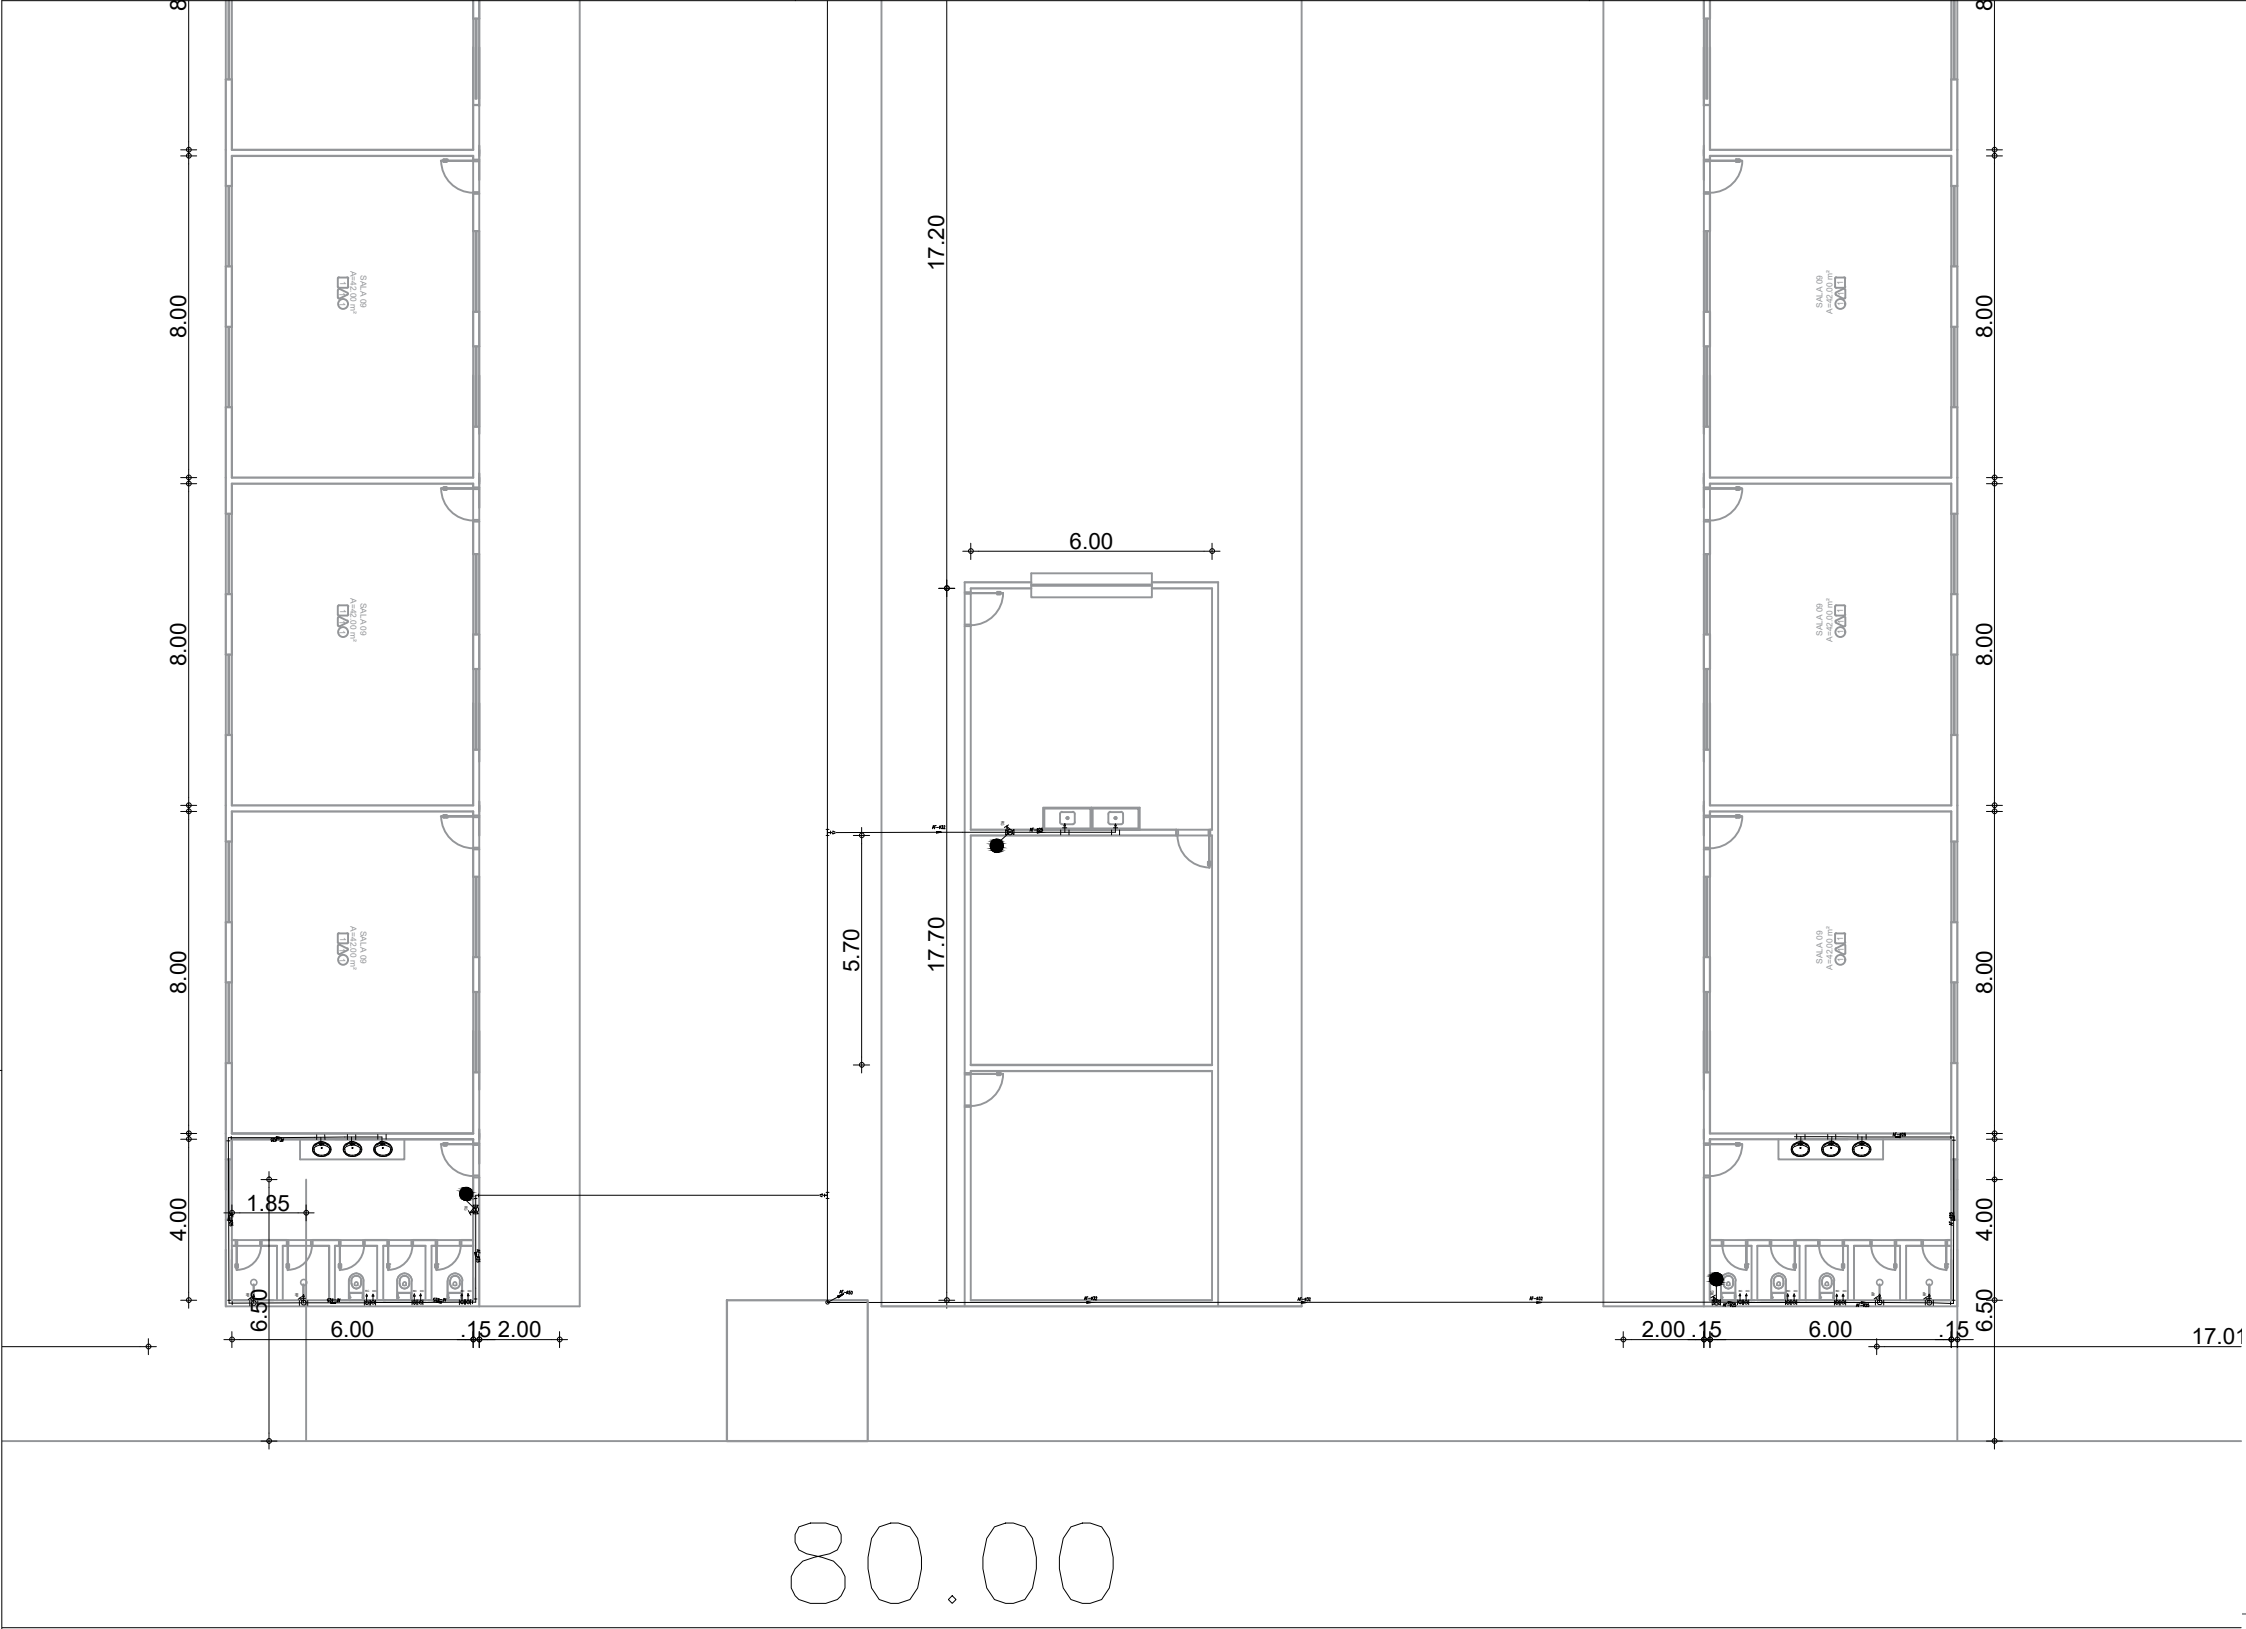

SIMBOLOGIA		
BLOCO	DESCRIÇÃO	DIÂMETRO (mm)
Ø	JOELHO PVC RÍGIDO MARROM 90° 750kPa, SISTEMA SOLDÁVEL	25
Γ		32
└┐		40
		50
		60
		75
┌┐	TÊ PVC MARROM 750kPa, SISTEMA SOLDÁVEL	25
└┐		32
┌┐		40
┌┐		50
┌┐		60
		75
┌┐	TÊ DE REDUÇÃO CENTRAL PVC MARROM 750kPa, SISTEMA SOLDÁVEL	40 x 32
└┐		50 x 25
┌┐		50 x 32
┌┐		50 x 40
┌┐		60 x 25
		60 x 50
		75 x 50
		75 x 60
▷	BUCHA DE REDUÇÃO LONGA PVC MARROM 750kPa, SISTEMA SOLDÁVEL	40 x 25
		50 x 25
		50 x 32
		60 x 25
		60 x 32
		60 x 40
		60 x 50
		75 x 50
		75 x 60
↘	TUBO QUE DESCE	25 A 75
↗	TUBO QUE SOBE	25 A 75
↔	TUBO QUE PASSA	25 A 75
○	VÁLVULA ESFERA	20 A 75
⊗	VÁLVULA GAVETA	20 A 75
○	REGISTRO PRESSÃO	20 E 25
⊕	HIDRÔMETRO	
●	INDICAÇÃO DAS PRUMADAS	
	X: UTILIZAÇÃO	
	N: NÚMERO DA COLUNA	
	ø: DIÂMETRO (mm)	

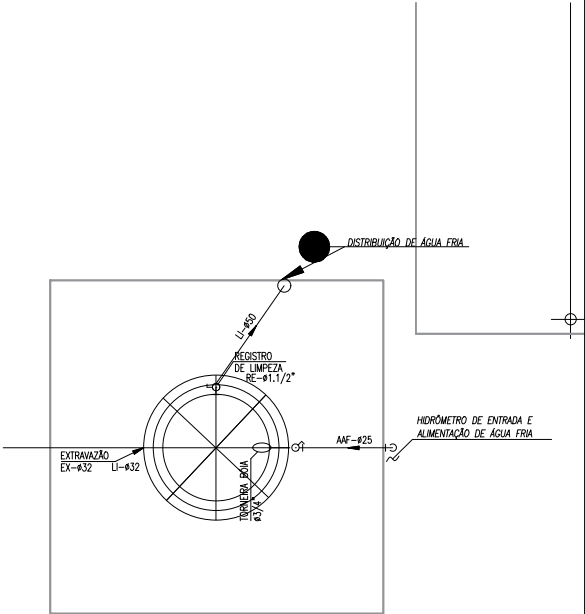

Cliente: Prefeitura Municipal de Paracuru		Identificação dos Desenhos: 01. DETALHE 2	
Obra: FRANCISCO PAZ OLIVEIRA - VOLTA REDONDA		Data: MAIO/2025	Escala: 1/75
Local: VOLTA REDONDA -PARACURU/CE		06/15	
Projeto: Arquitetônico			
Responsável:			