


1 PL. LAYOUT TERREO  
Esc. 11175

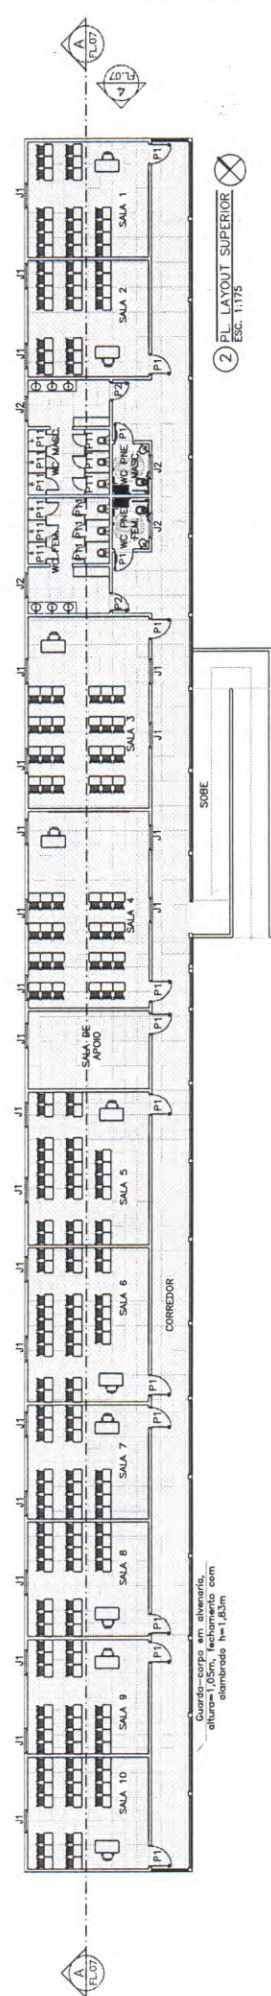

2 PL. LAYOUT SUPERIOR  
Esc. 11176

NOTAS:  
 - COTAR EM METROS;  
 - COTAS DE NÍVEL EM METROS;  
 - ESSA PRANCHA DEVE SER IMPRESSA COLORIDA.

SECRETARIA DE PLANEJAMENTO E FINANÇAS

PROJETO	CRECHE TEMPO INTEGRAL
CRECHE	TEMPO INTEGRAL
DESENHADO	CAU/ZE A132132-
PROJETO	CAU/ZE A124346-
VERIFICADO	ESCALA 1/175
PROJETO	CRECHE DE TEMPO INTEGRAL
DESENHADO	CAU/ZE A132132-
PROJETO	CAU/ZE A124346-
VERIFICADO	ESCALA 1/175



**WARNEY PEREIRA RABELO:99**  
 Assinado de forma digital por WARNEY PEREIRA RABELO:99578778368  
**578778368**

Guarda-copias em alvenaria, altura=1,05m, fechamento com esmaltado, 1m x 1,05m.