

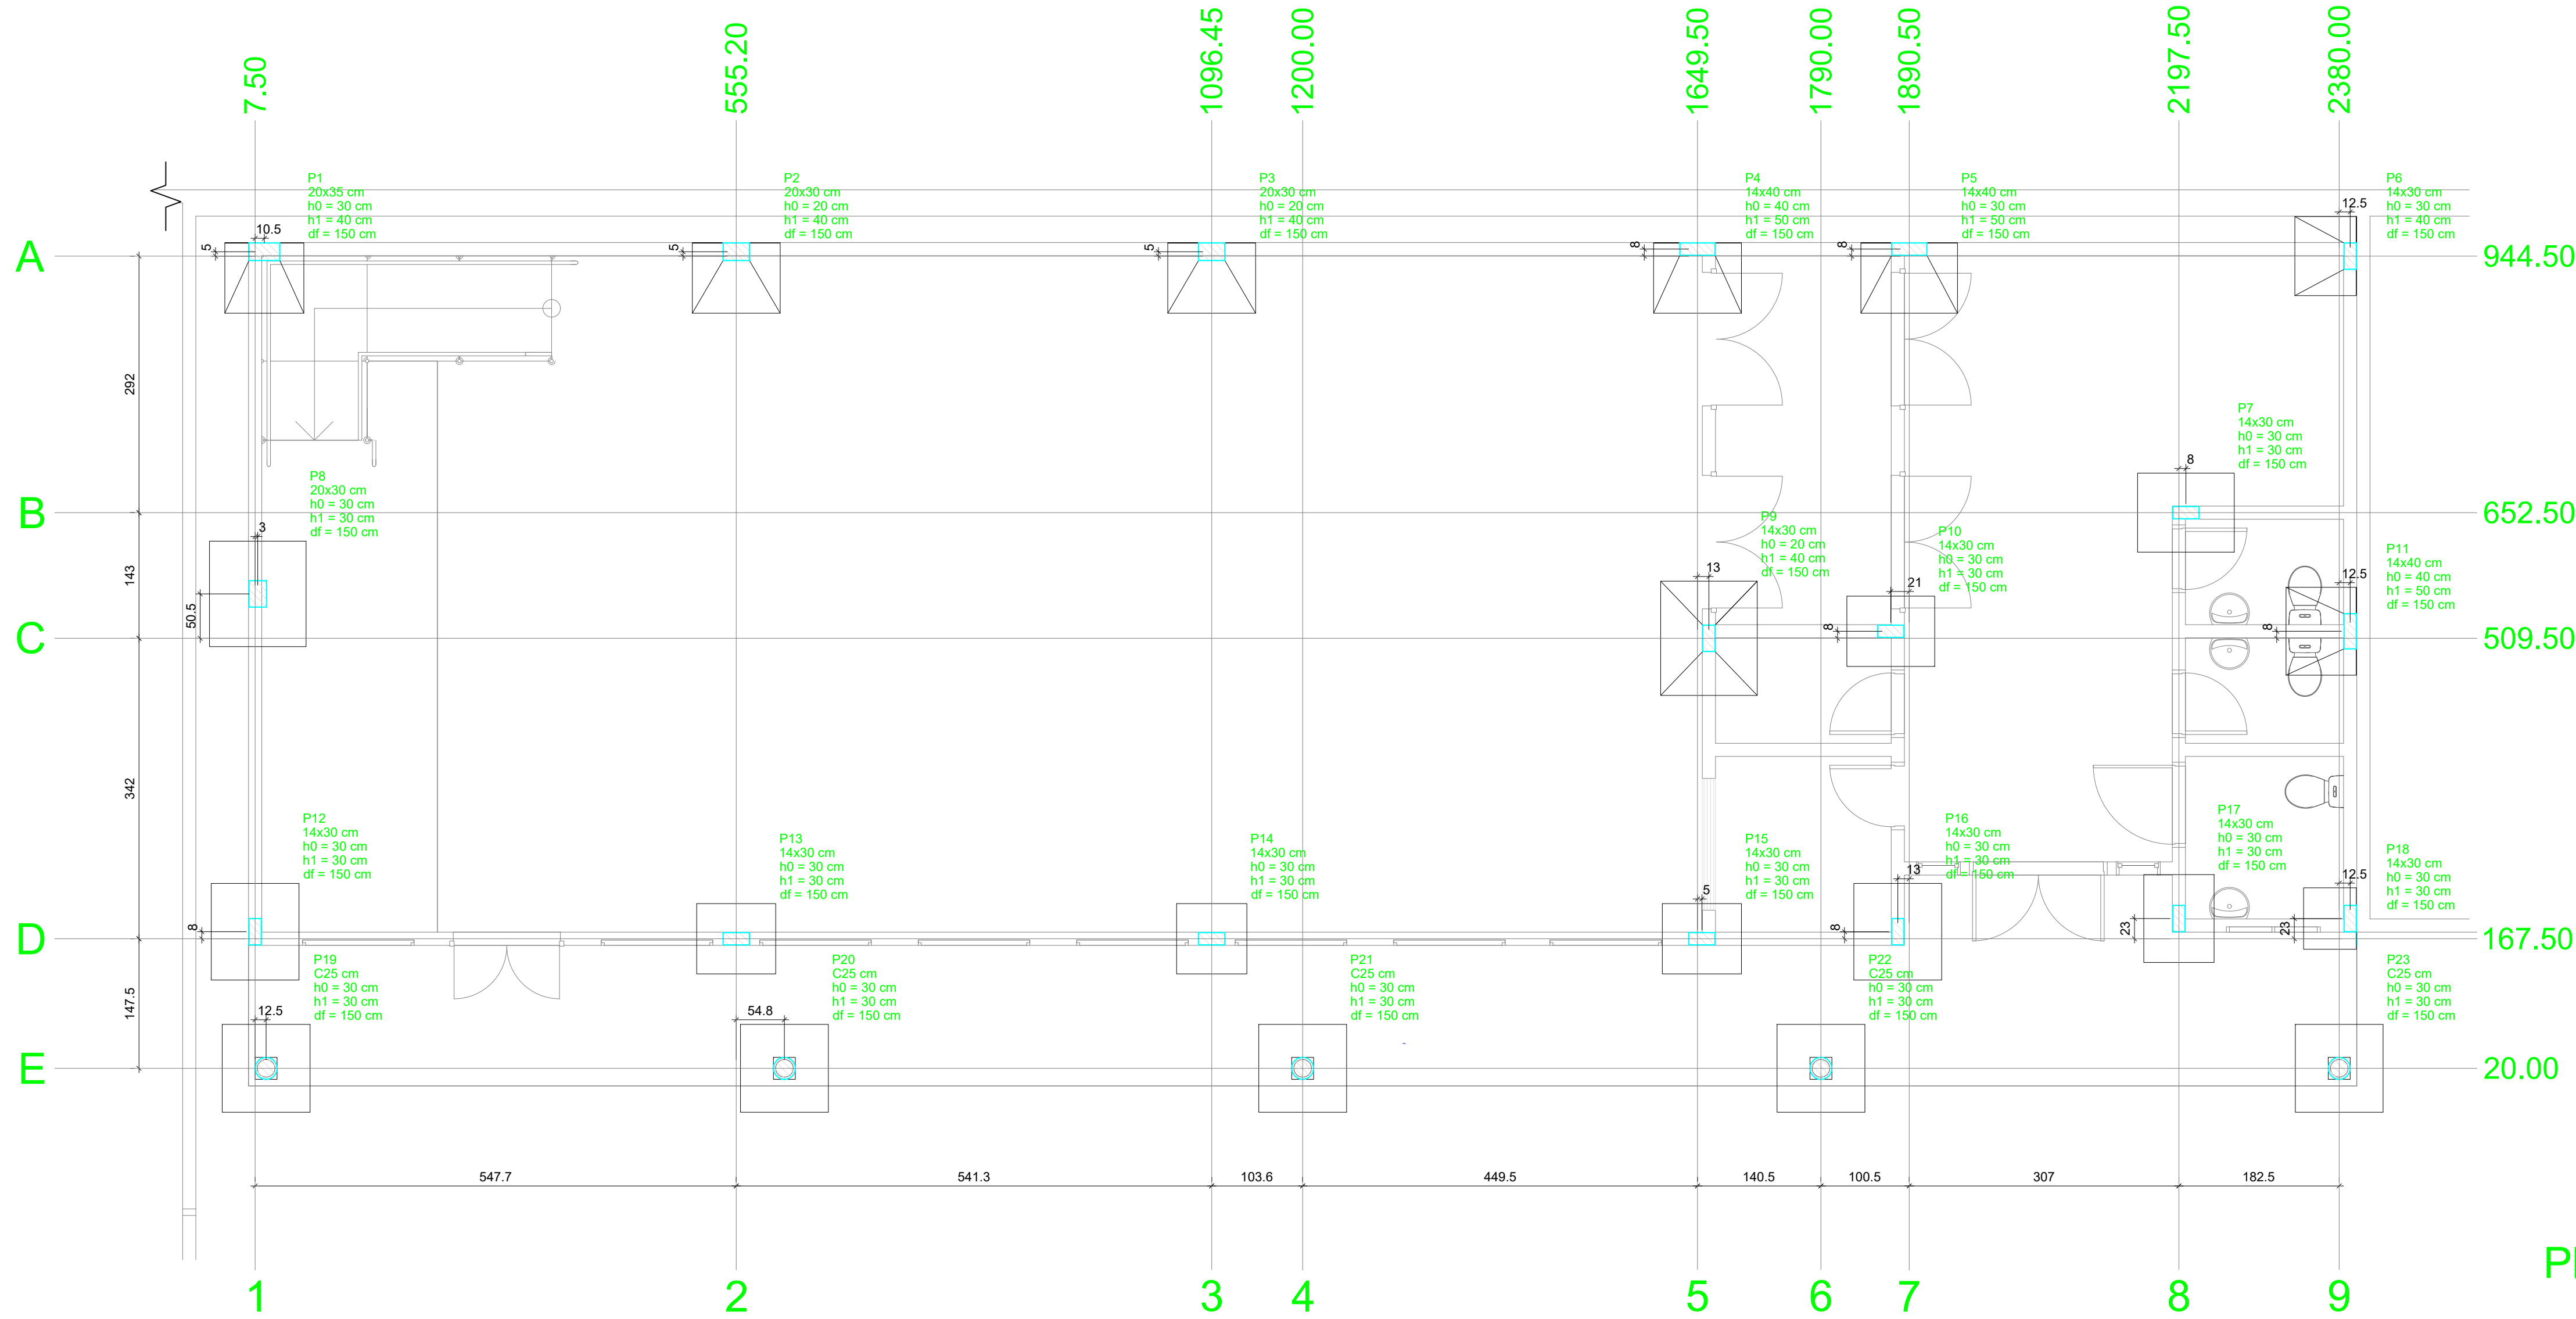
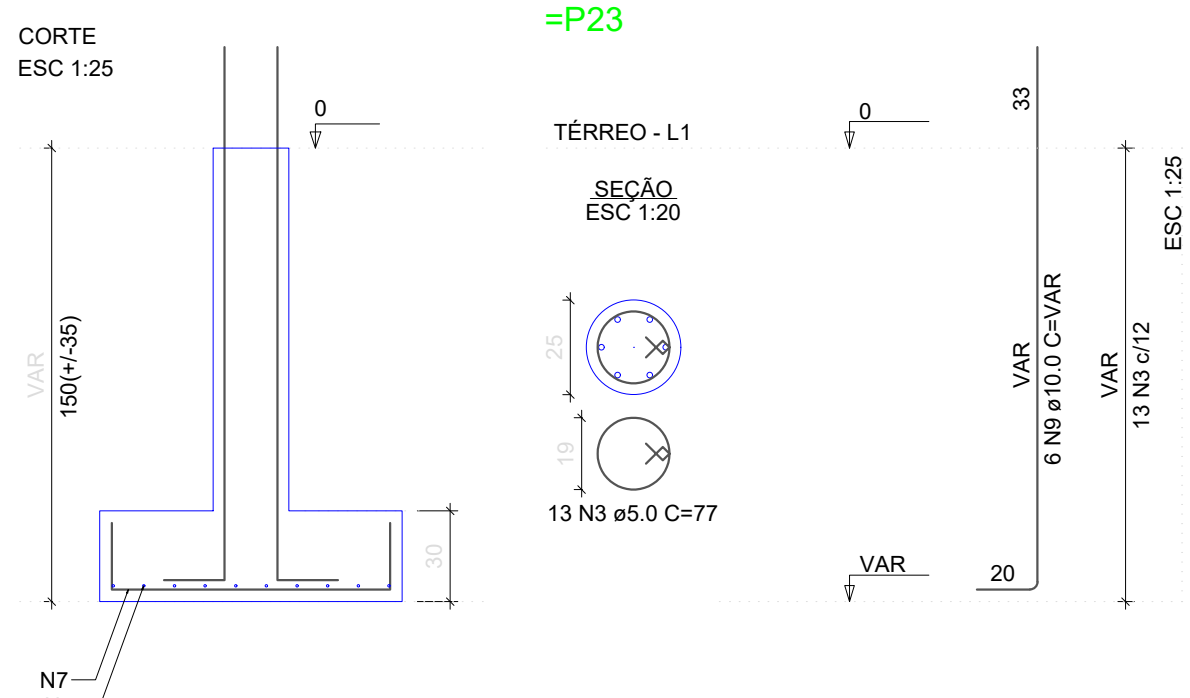
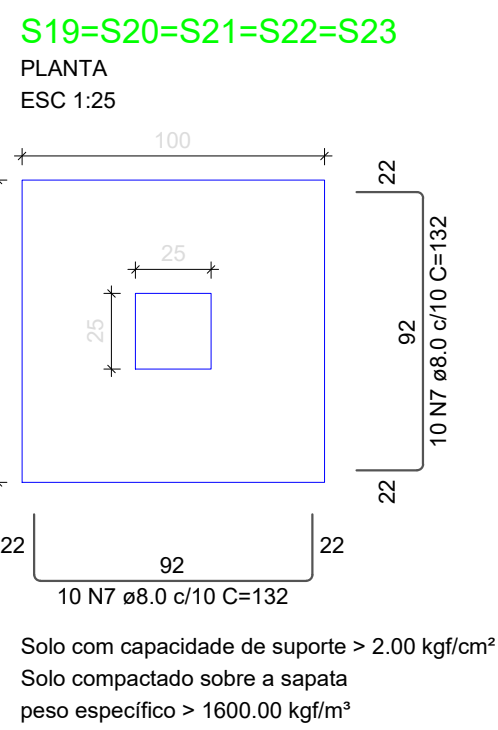
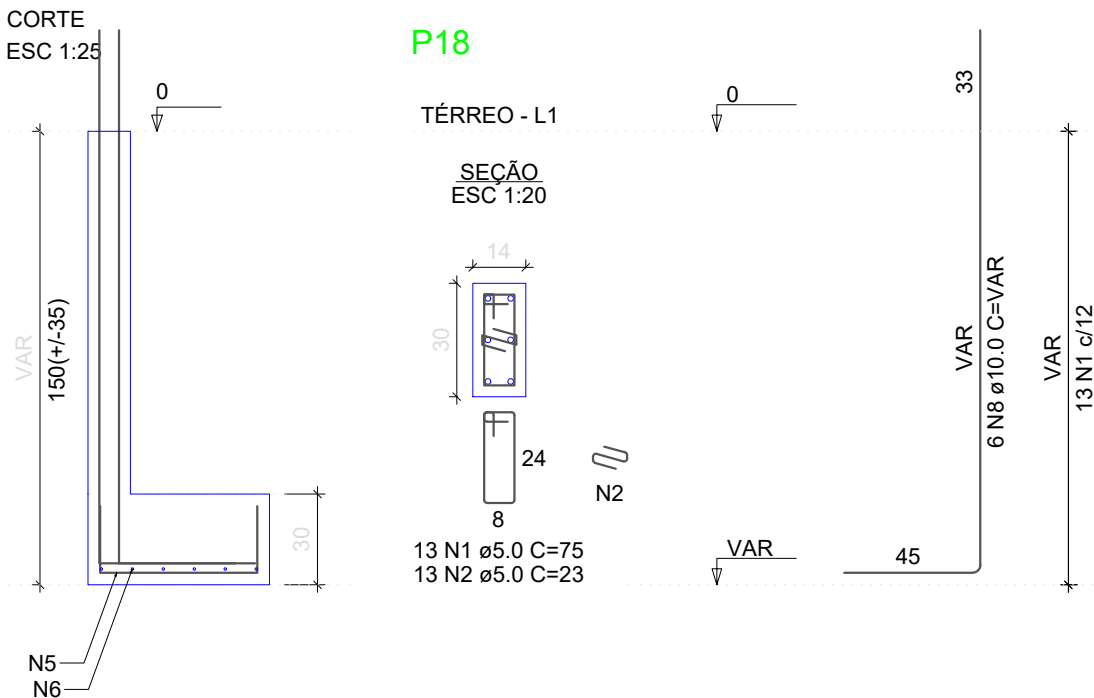
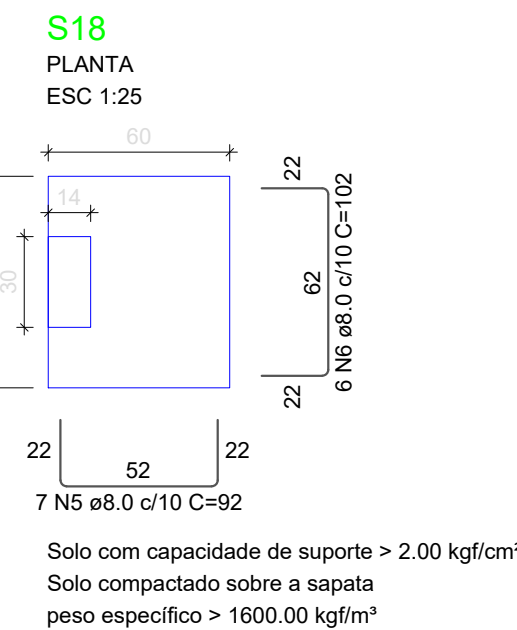


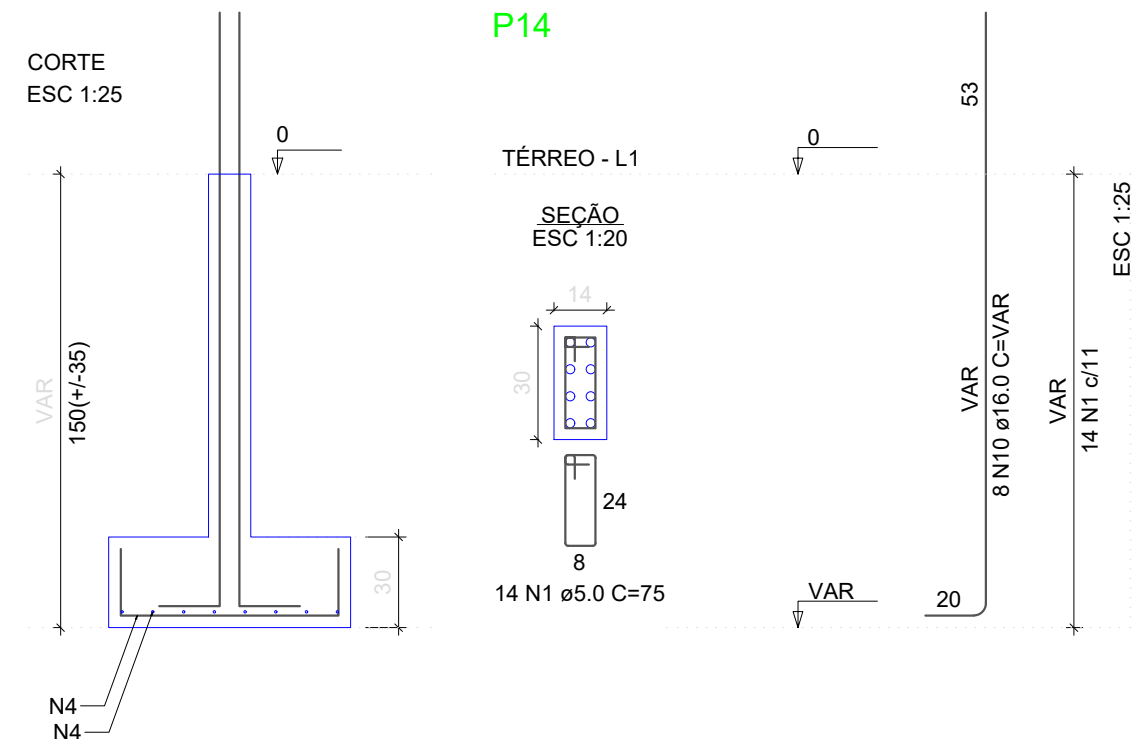

Planta de locação
escala 1:50

Pilar														Fundação									
Nome	Seção (cm)	X (cm)	Y (cm)	Carga Máx. (tf)	Carga Min. (tf)	Mx Máximo (kgf.m)		My Máximo (kgf.m)		Fx Máximo (tf)		Fy Máximo (tf)		Lado B (cm)	Lado H (cm)	h0 / ha (cm)	h1 / hb (cm)	df (cm)					
						Positivo	Negativo	Positivo	Negativo	Positivo	Negativo	Positivo	Negativo										
P1	20x35	18.00	949.50	6.4	5.4	1400	0	0	0	0.0	-0.6	0.0	-0.8	80	90	30	40	150					
P2	20x30	555.20	949.50	6.9	6.9	1500	0	0	0	0.4	0.0	0.0	-0.4	80	100	20	40	150					
P3	20x30	1096.45	949.50	7.0	7.0	1500	0	0	0	0.2	0.0	0.0	-0.3	80	100	20	40	150					
P4	14x40	1649.50	952.50	7.3	6.5	1900	0	0	0	1.0	0.0	0.0	-1.1	80	100	40	50	150					
P5	14x40	1890.50	952.50	7.9	7.4	2000	0	0	0	0.0	-0.3	0.0	-1.3	80	110	30	50	150					
P6	14x30	2392.50	944.50	5.6	5.0	0	0	0	-1300	0.0	-0.6	0.6	0.0	70	90	30	40	150					
P7	14x30	2205.50	652.50	5.6	4.8	0	-700	1200	0	0.9	0.0	1.2	0.0	90	110	30	30	150					
P8	20x30	10.50	560.00	10.1	10.0	200	-1600	600	0	0.4	0.0	1.5	0.0	110	120	30	30	150					
P9	14x30	1662.50	509.50	12.3	11.9	0	-2600	100	-200	0.1	-0.1	2.4	0.0	110	130	20	40	150					
P10	14x30	1869.50	517.50	7.5	6.8	0	-800	300	-200	0.3	0.0	0.8	0.0	80	100	30	30	150					
P11	14x40	2392.50	517.50	7.3	6.9	0	0	0	-1800	0.0	-1.2	0.3	-0.3	80	100	40	50	150					
P12	14x30	7.50	175.50	10.4	9.5	300	-1200	0	-600	0.0	-0.9	0.6	-0.3	100	110	30	30	150					
P13	14x30	555.20	167.50	5.6	5.6	700	-600	400	0	0.5	0.0	0.2	-0.3	80	90	30	30	150					
P14	14x30	1096.45	167.50	5.5	5.4	700	-800	200	-100	0.1	-0.1	0.2	-0.3	80	80	30	30	150					
P15	14x30	1654.50	167.50	6.3	5.1	200	-500	700	0	1.1	0.0	0.5	-0.2	80	90	30	30	150					
P16	14x30	1877.50	175.50	10.2	9.3	0	-1800	100	0	0.2	0.0	0.9	0.0	100	110	30	30	150					
P17	14x30	2197.50	190.50	6.6	5.9	900	-300	200	0	0.3	0.0	0.0	-1.7	80	100	30	30	150					
P18	14x30	2392.50	190.50	3.5	2.4	0	0	0	-700	0.0	-0.4	0.0	-0.5	60	70	30	30	150					
P19	C25	20.00	20.00	6.5	6.4	1100	-1200	0	-200	0.0	-0.4	0.3	-0.4	100	100	30	30	150					
P20	C25	610.00	20.00	6.8	6.8	1200	-1100	200	-100	0.2	-0.2	0.3	-0.4	100	100	30	30	150					
P21	C25	1200.00	20.00	6.8	6.8	1200	-1100	200	-100	0.1	-0.2	0.3	-0.4	100	100	30	30	150					
P22	C25	1790.00	20.00	6.8	6.8	1200	-1100	200	-300	0.1	-0.1	0.3	-0.4	100	100	30	30	150					
P23	C25	2380.00	20.00	6.5	6.4	1100	-1200	300	0	0.3	0.0	0.3	-0.4	100	100	30	30	150					

Os esforços indicados nesta tabela são os valores máximos obtidos pela envoltória de todas as combinações definidas para as fundações. Para análises complementares, deve-se consultar o relatório de esforços na fundação, que apresenta os valores calculados para cada combinação.

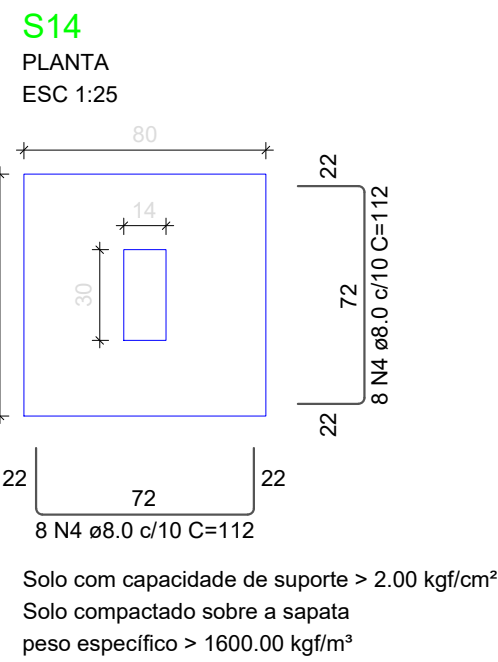

RELAÇÃO DO AÇO

ÁÇO	N	DIAM (mm)	QUANT	C.UNIT (cm)	C.TOTAL (cm)
CA60	1	5.0	27	75	2025
	2	5.0	13	23	299
	3	5.0	65	77	5005
CA50	4	8.0	16	112	1792
	5	8.0	7	92	644
	6	8.0	6	102	612
	7	8.0	100	132	13200
	8	10.0	6	VAR	VAR
	9	10.0	30	VAR	VAR
	10	16.0	8	VAR	VAR

RESUMO DO AÇO

ÁÇO	DIAM (mm)	C.TOTAL (m)	PESO + 0% (kg)
CA50	8.0	162.5	64.1
	10.0	72.4	44.6
	16.0	17.2	27.1
CA60	5.0	73.3	11.3

PESO TOTAL (kg)
CA50 135.9
CA60 11.3

Volume de concreto (C-30) = 2.20 m³
Área de forma = 14.43 m²

NOTAS:
Resistência Mínima a Compressão (28 dias) : 30Mpa
Traço sugerido: 1 : 2,1 : 2,5 (Cimento : Areia : Brita) - Traço em massa seca.
Relação Á/C (Água - cimento): 0,55
Slump (abatimento): 10 (+/- 2) cm
Dimensões máximas dos agregados: 19 mm
Rompimento de corpos de prova:
- 7 dias - Resistência Mínima de 16MPa
- 28 dias - Resistência Mínima de 30 MPa

APROVAÇÃO:

PROPRIETÁRIO: _____ FISCALIZAÇÃO: _____

Maria Luana Amaral Nunes
Cadu P. 22386623
Joaquim Barros
Barras P. 22386623

MARIA LUANA AMARAL NUNES - ARQUITETA E URBANISTA - CAU: A252060-3

PREFEITURA MUNICIPAL DE MILHÃ

PROJETO PARA A CONSTRUÇÃO DE AUDITÓRIO NA ESCOLA CLEONICE PRINHEIRO BEZERRA ROSA NO MUNICÍPIO DE MILHÃ

PROJETO ESTRUTURAL
PLANTA DE LOCAÇÃO E DETALHAMENTO DAS SAPATAS

DESENHO: 01/01 PRANCHA N° 01/07

LOCAL: MILHÃ/CE

PROJETISTA: MARIA LUANA AMARAL NUNES - ARQUITETA E URBANISTA - CAU: A252060-3


PROPRIETÁRIO: PREFEITURA MUNICIPAL DE MILHÃ

DESENHISTA: NATALIA QUEIROZ

ARQUIVO: EST_AUD_ESC_MILHÃ_R0.DWG

ESCALA: INDICADA

DATA: JAN/2024

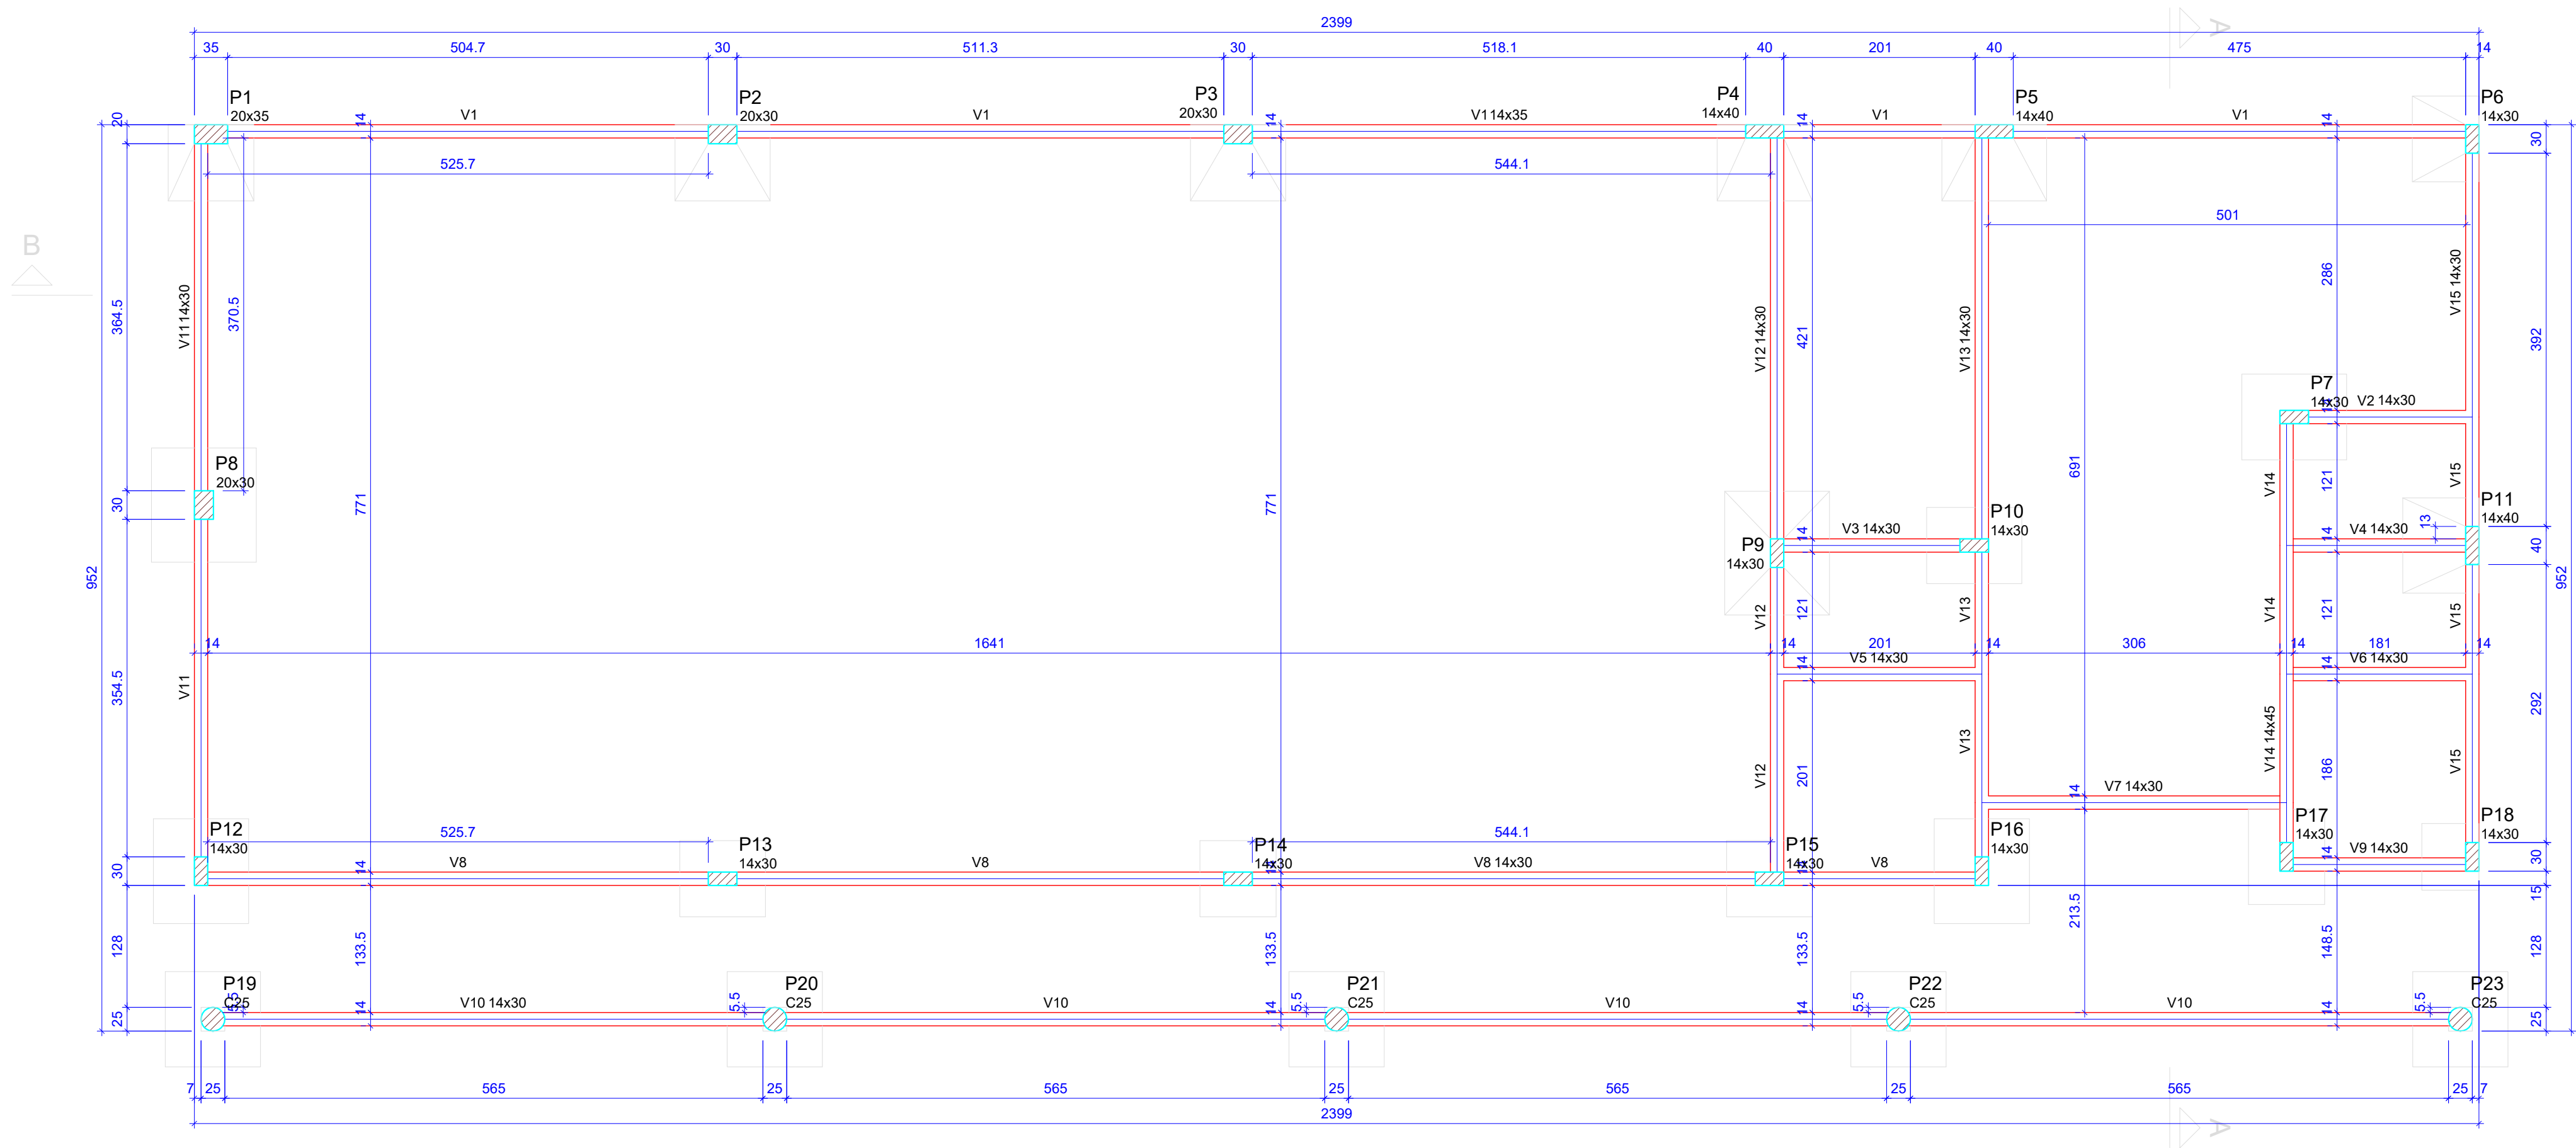

Vigas			
Nome	Seção (cm)	Elevação (cm)	Nível (cm)
V1	14x35	0	0
V2	14x30	0	0
V3	14x30	0	0
V4	14x30	0	0
V5	14x30	0	0
V6	14x30	0	0
V7	14x30	0	0
V8	14x30	0	0
V9	14x30	0	0
V10	14x30	0	0
V11	14x30	0	0
V12	14x30	0	0
V13	14x30	0	0
V14	14x45	0	0
V15	14x30	0	0

Características dos materiais	
fck (kgf/cm²)	Ecs (kgf/cm²)
300	268384

Dimensão máxima do agregado = 19 mm


Pilares			
Nome	Seção (cm)	Elevação (cm)	Nível (cm)
P1	20x35	0	0
P2	20x30	0	0
P3	20x30	0	0
P4	14x40	0	0
P5	14x40	0	0
P6	14x30	0	0
P7	14x30	0	0
P8	20x30	0	0
P9	14x30	0	0
P10	14x30	0	0
P11	14x40	0	0
P12	14x30	0	0
P13	14x30	0	0
P14	14x30	0	0
P15	14x30	0	0
P16	14x30	0	0
P17	14x30	0	0
P18	14x30	0	0
P19	Circ 25	0	0
P20	Circ 25	0	0
P21	Circ 25	0	0
P22	Circ 25	0	0
P23	Circ 25	0	0

Legenda dos pilares	
	Pilar que passa
	Pilar com mudança de seção

Legenda das vigas e paredes	
	Viga

Forma do pavimento TÉRREO (Nível 0)

escala 1:50

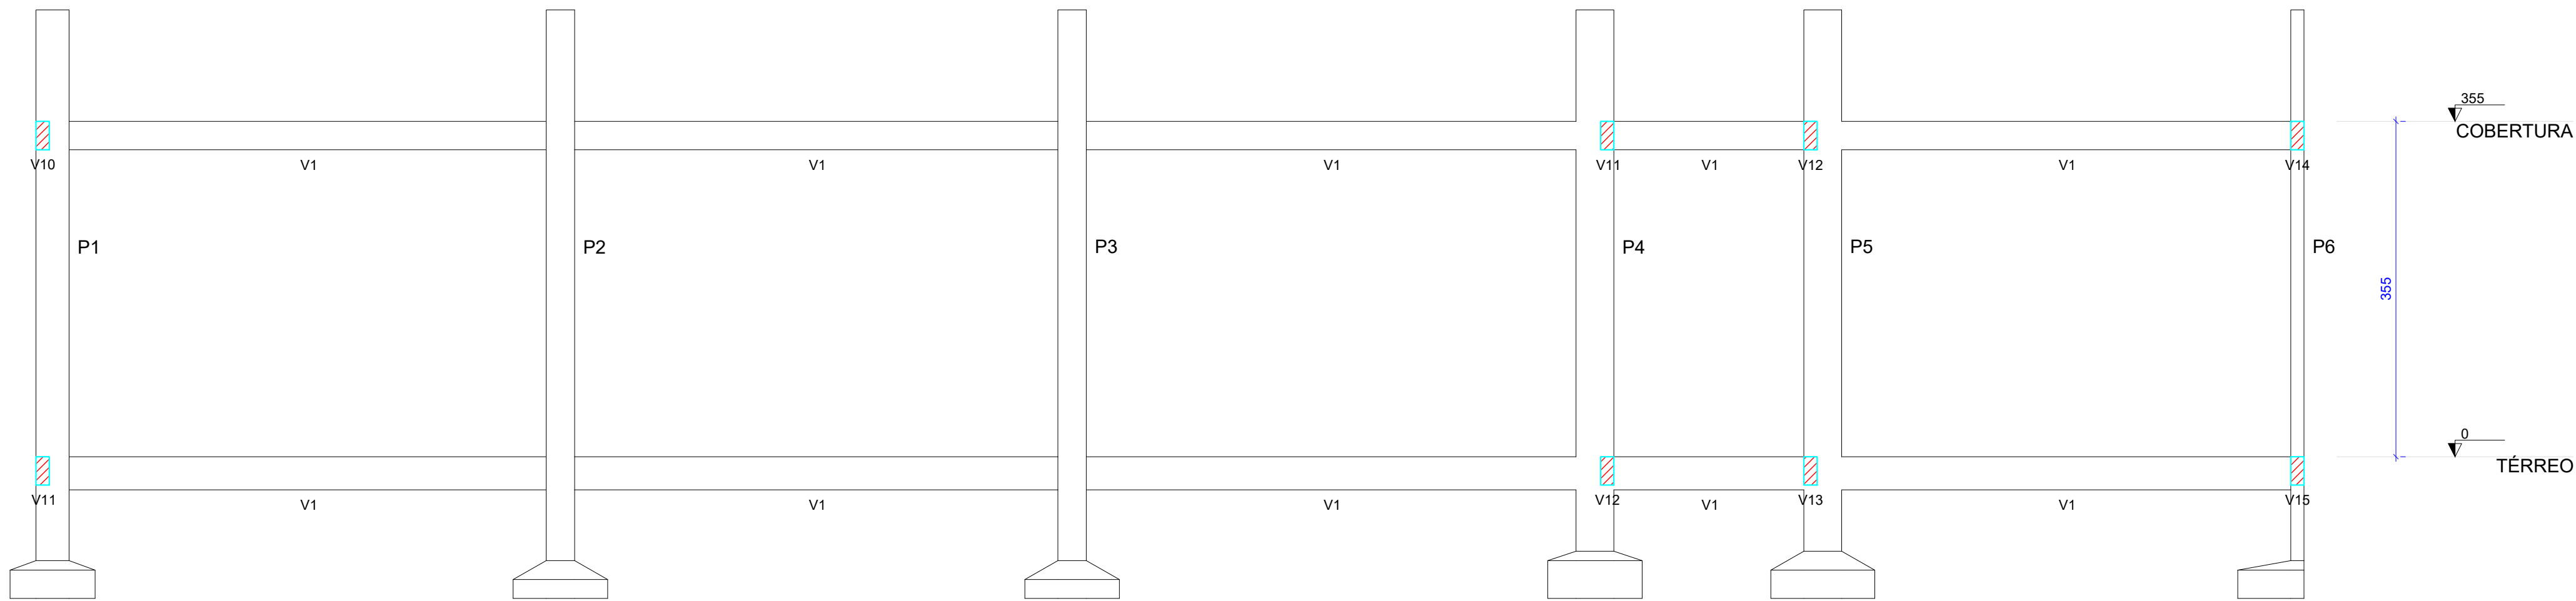


Corte B-B

escala 1:50

- NOTAS:
- Resistência Mínima a Compressão (28 dias) : 30MPa
 - Traço sugerido: 1 : 2,1 : 2,5 (Cimento : Areia : Brita) - Traço em massa seca.
 - Relação Á/C (Água - cimento): 0,55
 - Slump (abatimento): 10 (+/- 2) cm
 - Dimensões máximas dos agregados: 19 mm
 - Rompimento de corpos de prova:
 - 7 dias - Resistência Mínima de 16MPa
 - 28 dias - Resistência Mínima de 30 MPa

APROVAÇÃO:	
PROPRIETÁRIO	FISCALIZAÇÃO
Maria Luana Amaral Nunes CRA 04/2018-3 Joaquim Borges e Aguiar Sociedade de Engenharia MARIA LUANA AMARAL NUNES - ARQUITETA E URBANISTA - CAU: A252060-3	
PREFEITURA MUNICIPAL DE MILHÃ	
DESENHO:	PRANCHA N°
01/01	03/07
PROJETO PARA A CONSTRUÇÃO DE AUDITÓRIO NA ESCOLA CLEONICE PRINHEIRO BEZERRA ROSA NO MUNICÍPIO DE MILHÃ	
PROJETO ESTRUTURAL PLANTA DE FÔRMA DO NÍVEL TÉRREO E CORTE BB	
LOCAL:	MILHÃ/CE
PROJETISTA:	MARIA LUANA AMARAL NUNES - ARQUITETA E URBANISTA - CAU: A252060-3
PROPRIETÁRIO:	PREFEITURA MUNICIPAL DE MILHÃ
DESENHISTA:	NATÁLIA QUEIROZ
ARQUIVO:	EST_AUD_ESC_MILHÃ_R0.DWG
ESCALA:	INDICADA
DATA:	JAN/2024



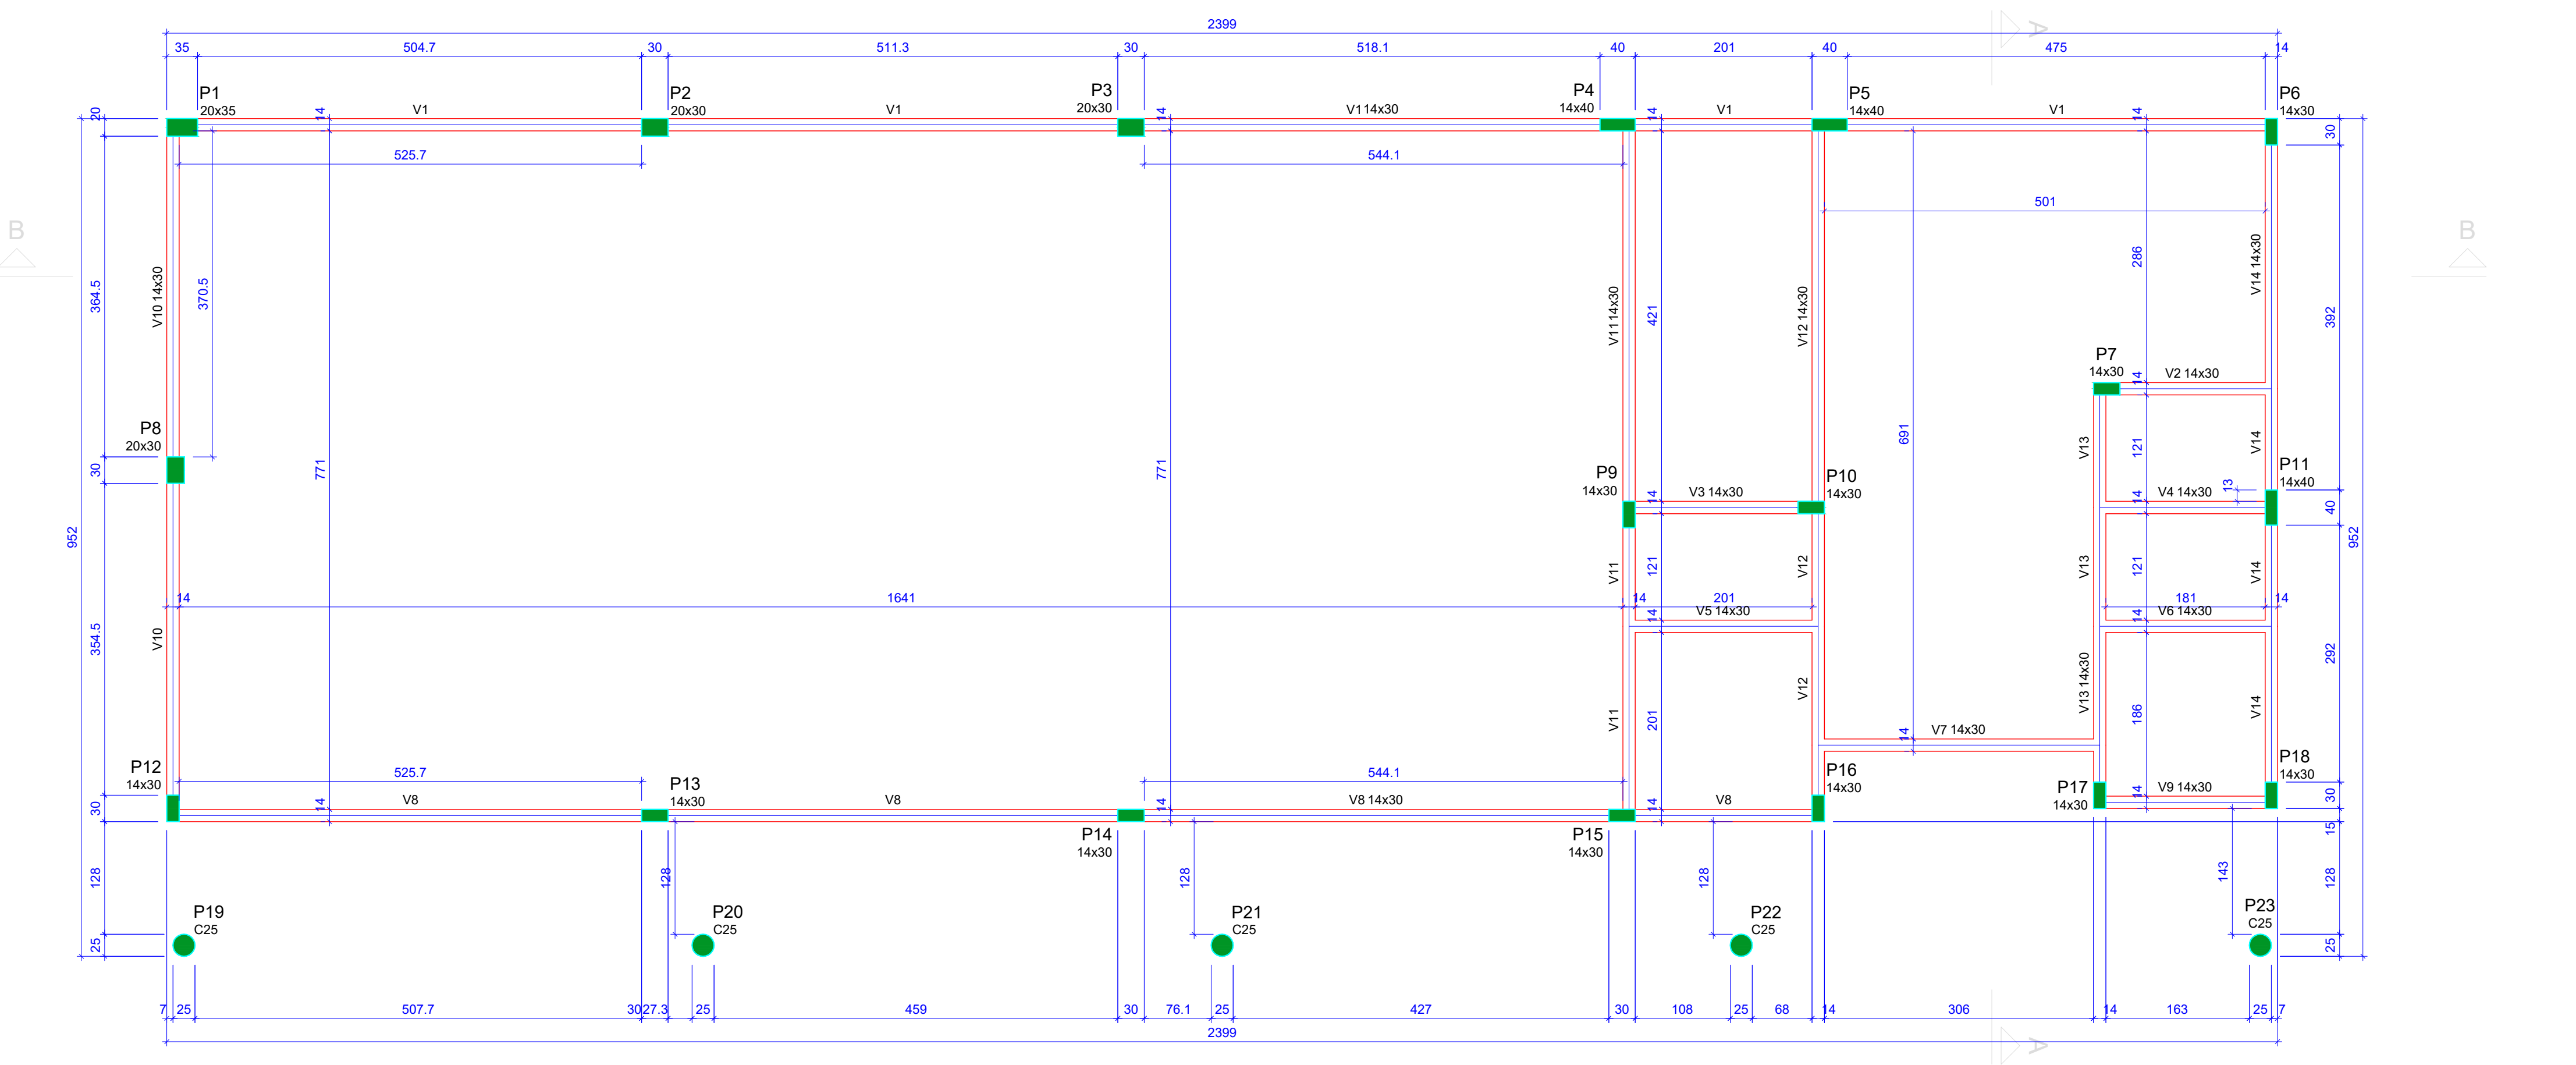

Forma do pavimento COBERTURA (Nível 355)

escala 1:50

Vigas			
Nome	Seção (cm)	Elevação (cm)	Nível (cm)
V1	14x30	0	355
V2	14x30	0	355
V3	14x30	0	355
V4	14x30	0	355
V5	14x30	0	355
V6	14x30	0	355
V7	14x30	0	355
V8	14x30	0	355
V9	14x30	0	355
V10	14x30	0	355
V11	14x30	0	355
V12	14x30	0	355
V13	14x30	0	355
V14	14x30	0	355


Características dos materiais	
fck	Ecs
(kgf/cm²)	(kgf/cm²)
300	268384

Dimensão máxima do agregado = 19 mm

Pilares			
Nome	Seção (cm)	Elevação (cm)	Nível (cm)
P1	20x35	118	473
P2	20x30	118	473
P3	20x30	118	473
P4	14x40	118	473
P5	14x40	118	473
P6	14x30	118	473
P7	14x30	59	414
P8	20x30	59	414
P9	14x30	59	414
P10	14x30	59	414
P11	14x40	59	414
P12	14x30	0	355
P13	14x30	0	355
P14	14x30	0	355
P15	14x30	0	355
P16	14x30	0	355
P17	14x30	0	355
P18	14x30	0	355
P19	Circ 25	-26	329
P20	Circ 25	-26	329
P21	Circ 25	-26	329
P22	Circ 25	-26	329
P23	Circ 25	-26	329

Legenda dos pilares	
	Pilar que morre

Legenda das vigas e paredes	
	Viga

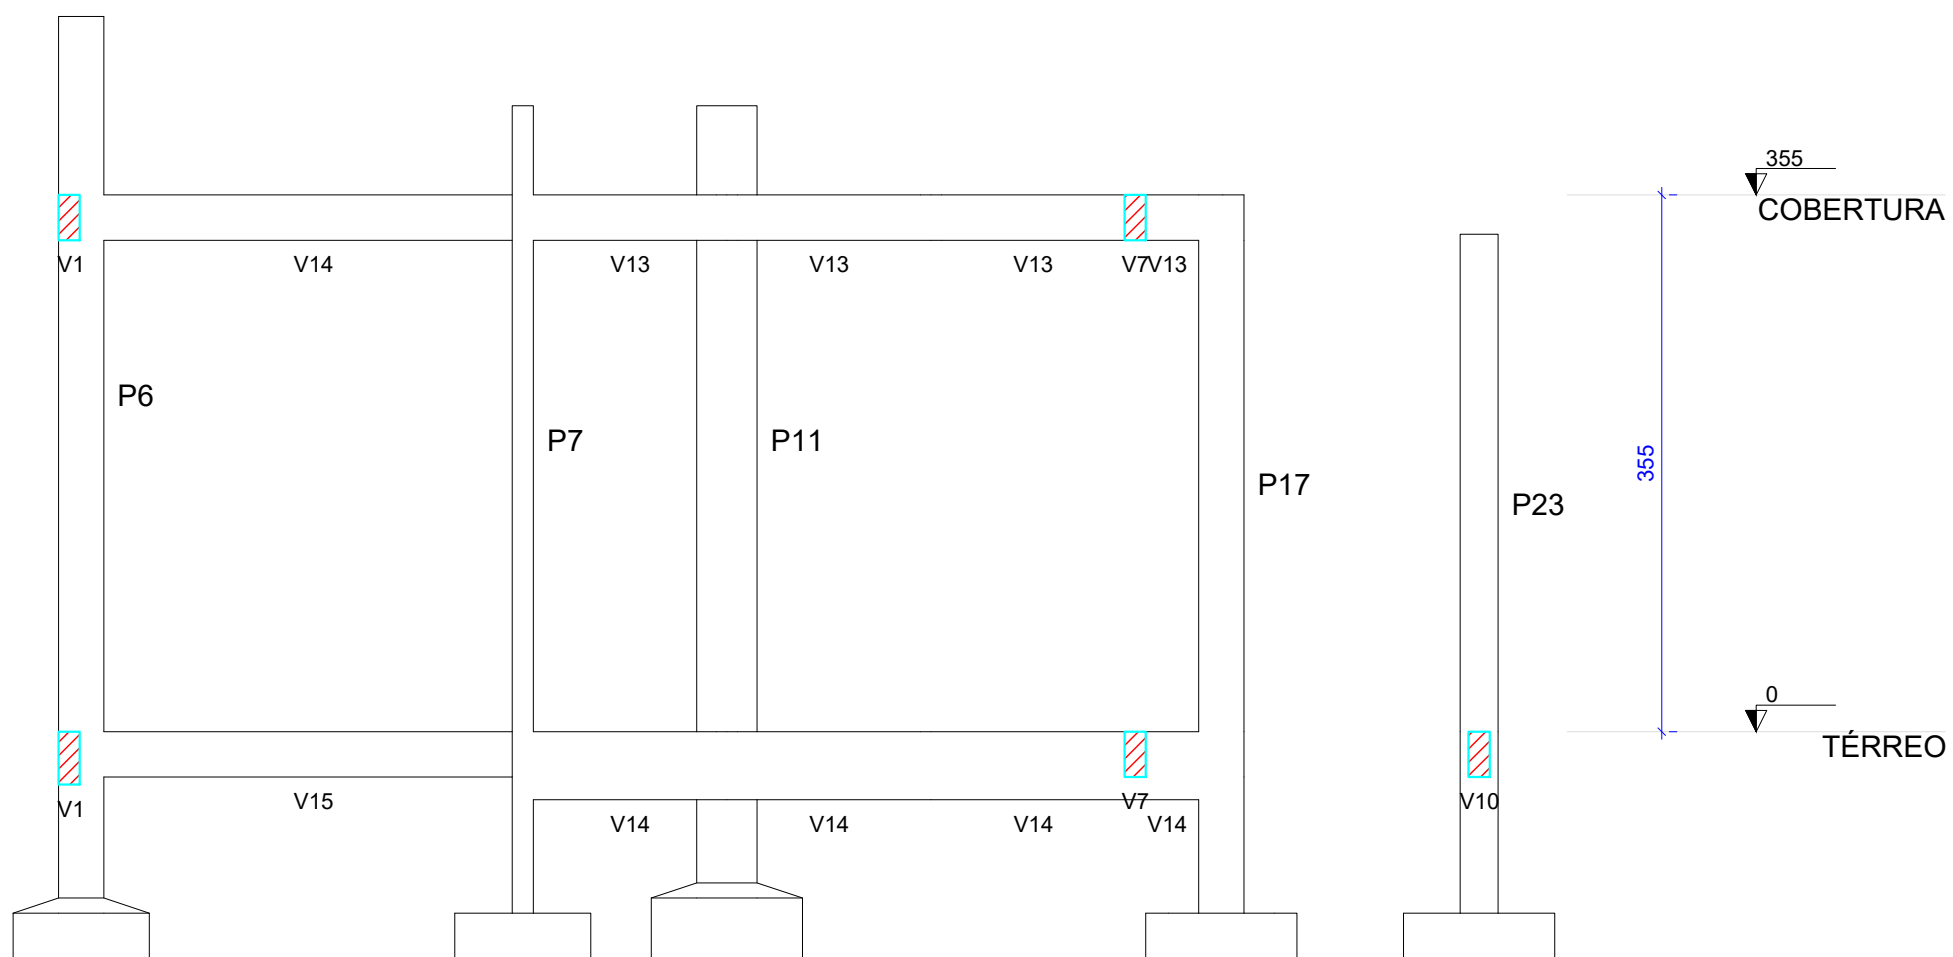


Corte A-A

escala 1:50


NOTAS:
Resistência Mínima a Compressão (28 dias) : 30MPa
Traço sugerido: 1 : 2,1 : 2,5 (Cimento : Areia : Brita) - Traço em massa seca.
Relação Á/C (Água - cimento): 0,55
Slump (abatimento): 10 (+/- 2) cm
Dimensões máximas dos agregados: 19 mm
Rompimento de corpos de prova:
- 7 dias - Resistência Mínima de 16MPa
- 28 dias - Resistência Mínima de 30 MPa

APROVAÇÃO:	
PROPRIETÁRIO	FISCALIZAÇÃO
MILHÁCE	
PREFEITURA MUNICIPAL DE MILHÃ	
DESENHO:	PRANCHA N°
01/01	05/07
PROJETO PARA A CONSTRUÇÃO DE AUDITÓRIO NA ESCOLA CLEONICE PRINHEIRO BEZERRA ROSA NO MUNICÍPIO DE MILHÃ	
PROJETO ESTRUTURAL	
PLANTA DE FÔRMA DO NÍVEL COBERTURA E CORTE AA	
LOCAL:	MILHÁCE
PROJETISTA:	MARIA LUANA AMARAL NUNES - ARQUITETA E URBANISTA - CAU: A252060-3
PROPRIETÁRIO:	PREFEITURA MUNICIPAL DE MILHÃ
DESENHISTA:	NATÁLIA QUEIROZ
ARQUIVO:	EST_AUD_ESC_MILHÃ_R0.DWG
ESCALA:	INDICADA
DATA:	JAN/2024


V1
ESC 1:50

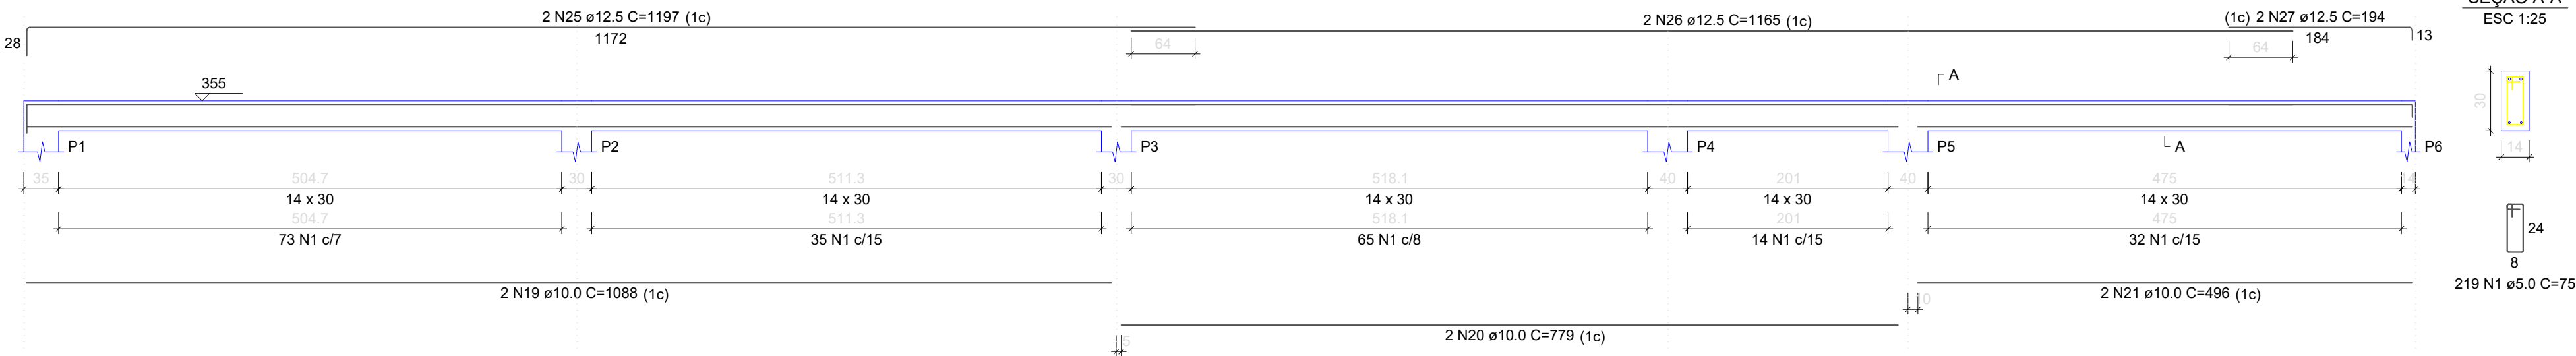


V2
ESC 1:50

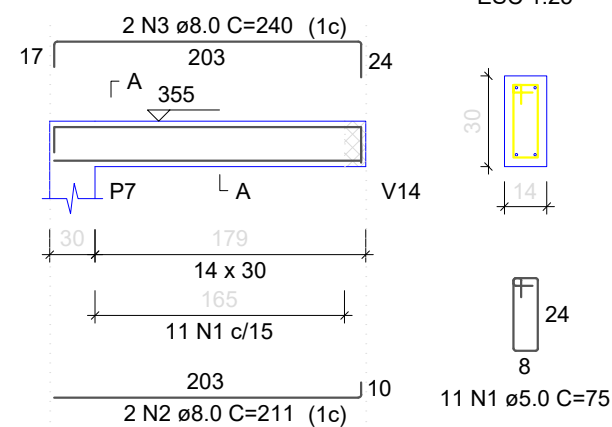


V4
ESC 1:50

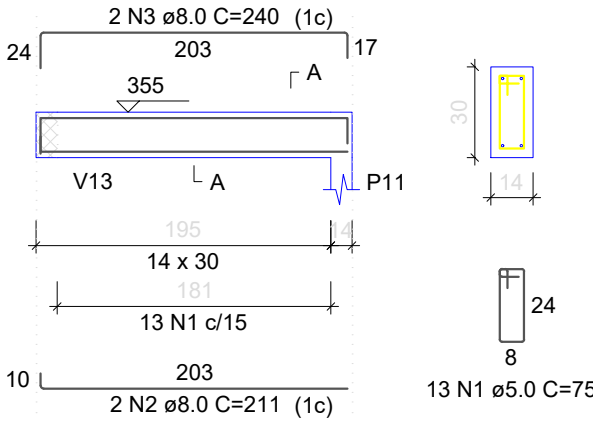


V5
ESC 1:50

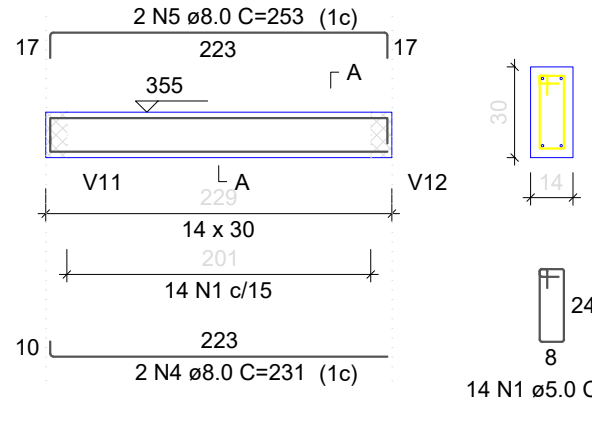


V6
ESC 1:50

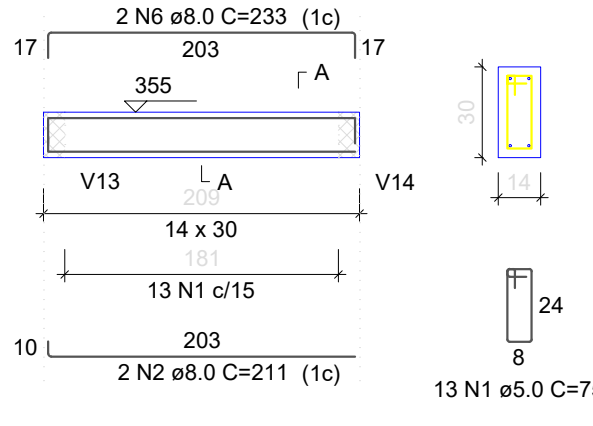


V7
ESC 1:50

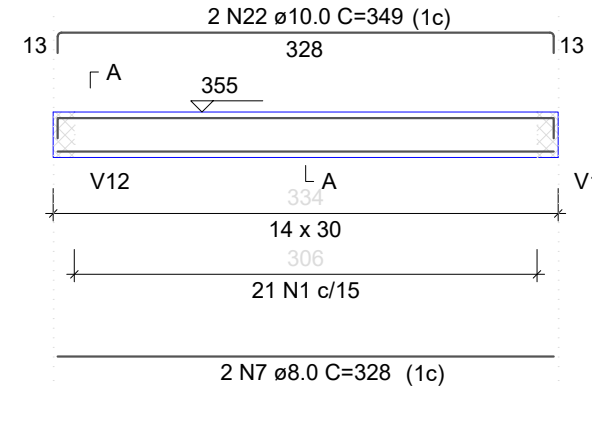


V3
ESC 1:50

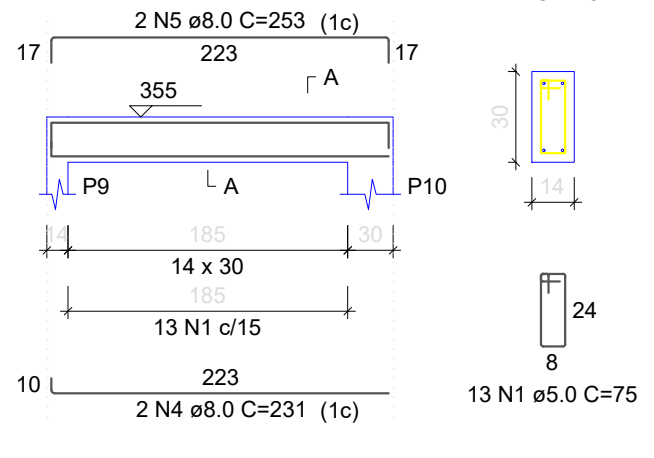


V8
ESC 1:50

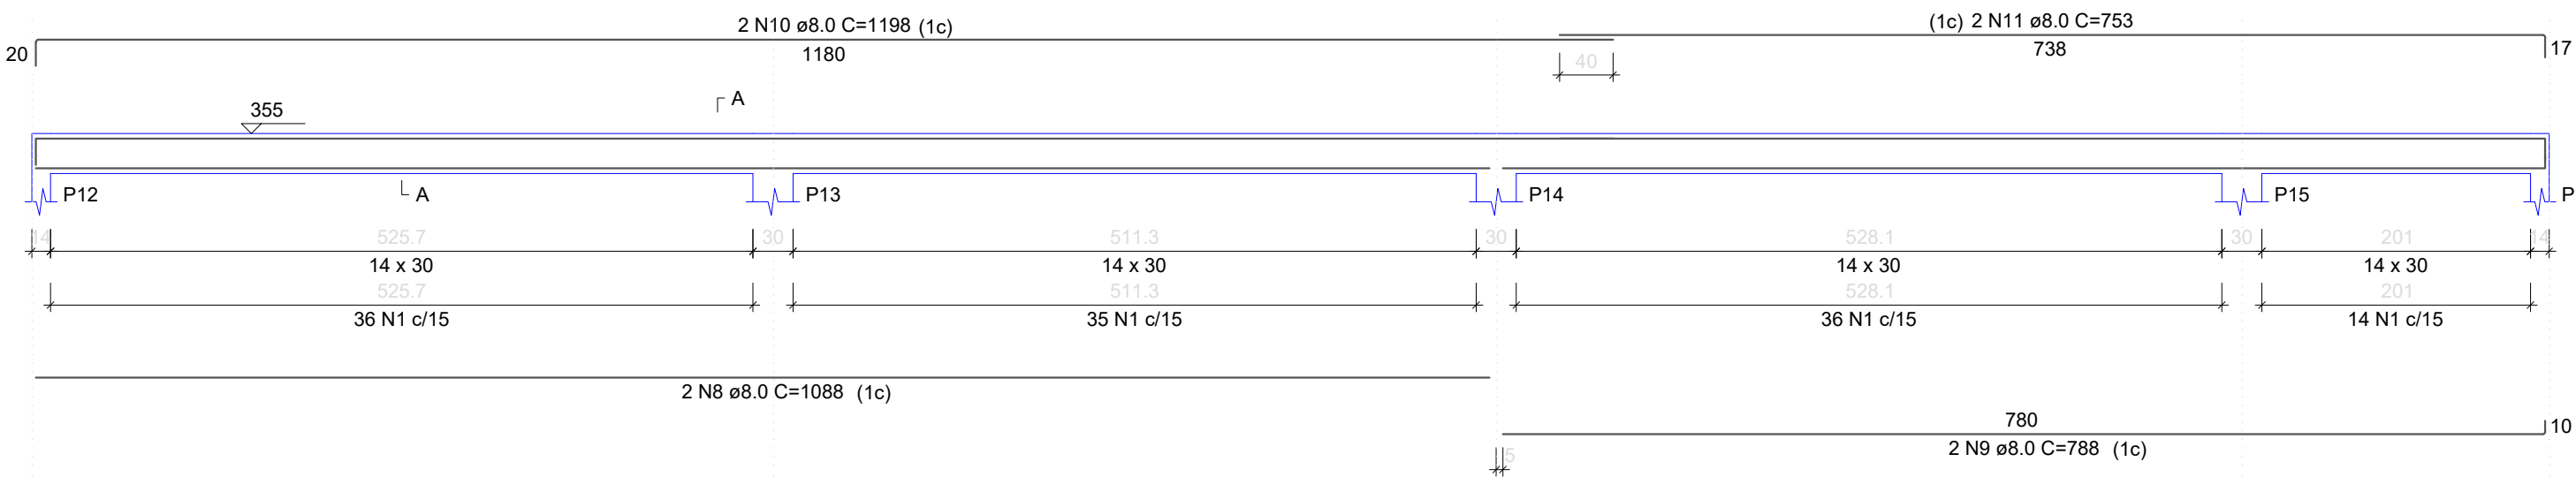


V9
ESC 1:50

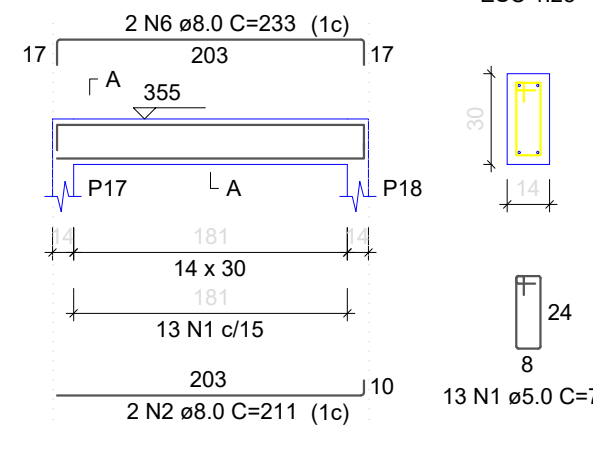


V11
ESC 1:50

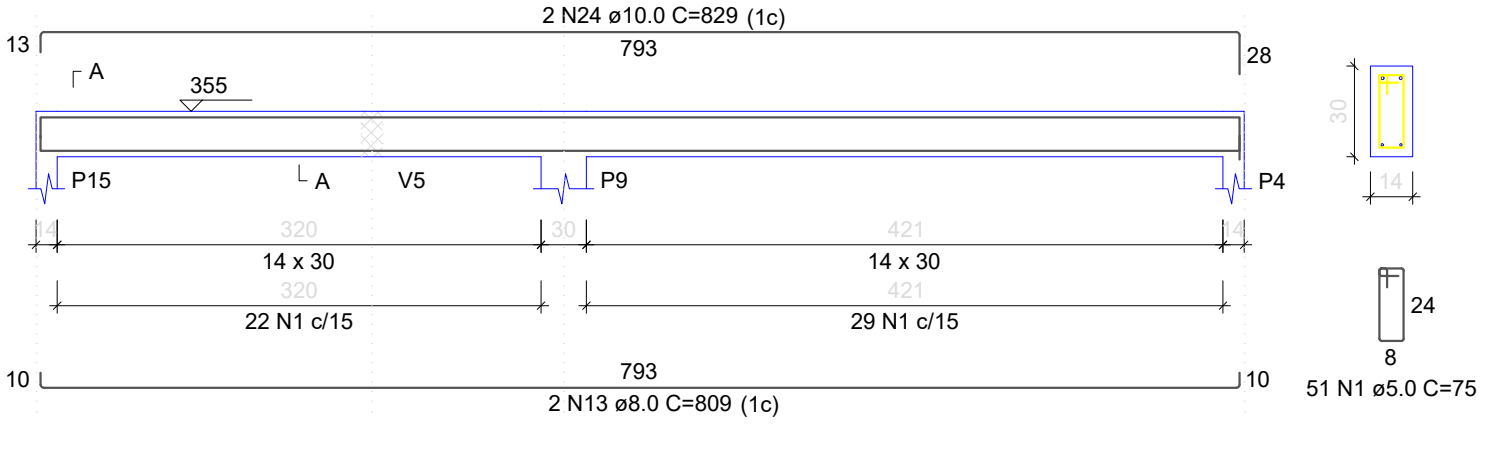


V12
ESC 1:50

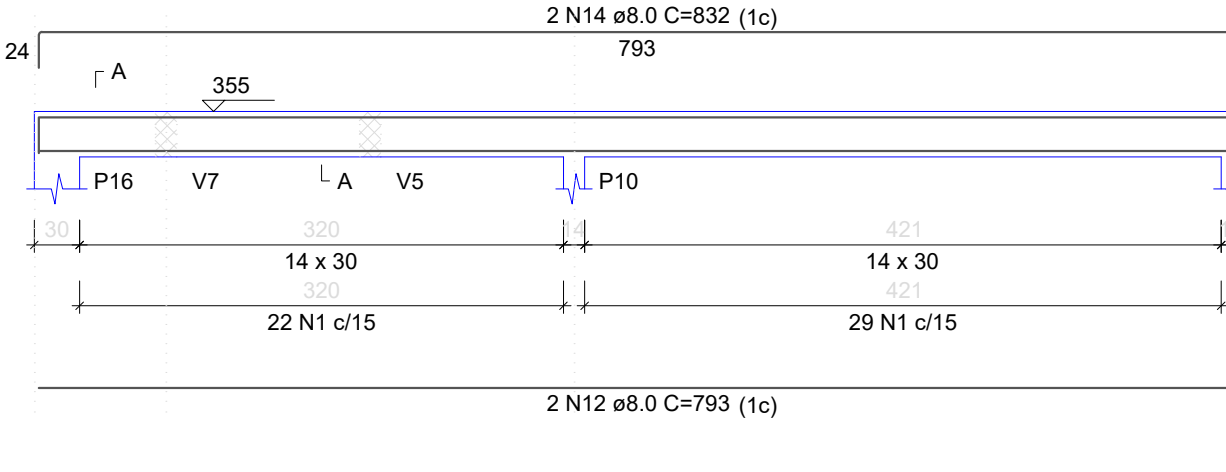


V13
ESC 1:50

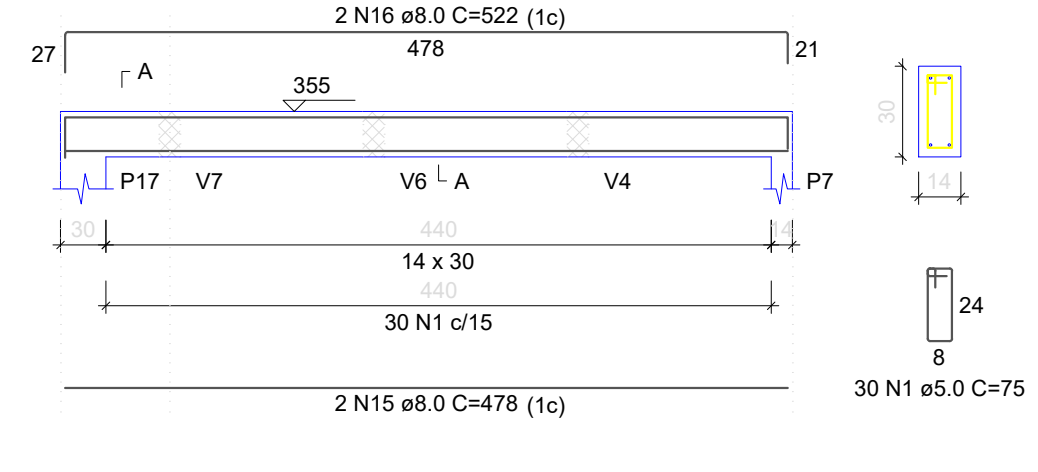

V10
ESC 1:50

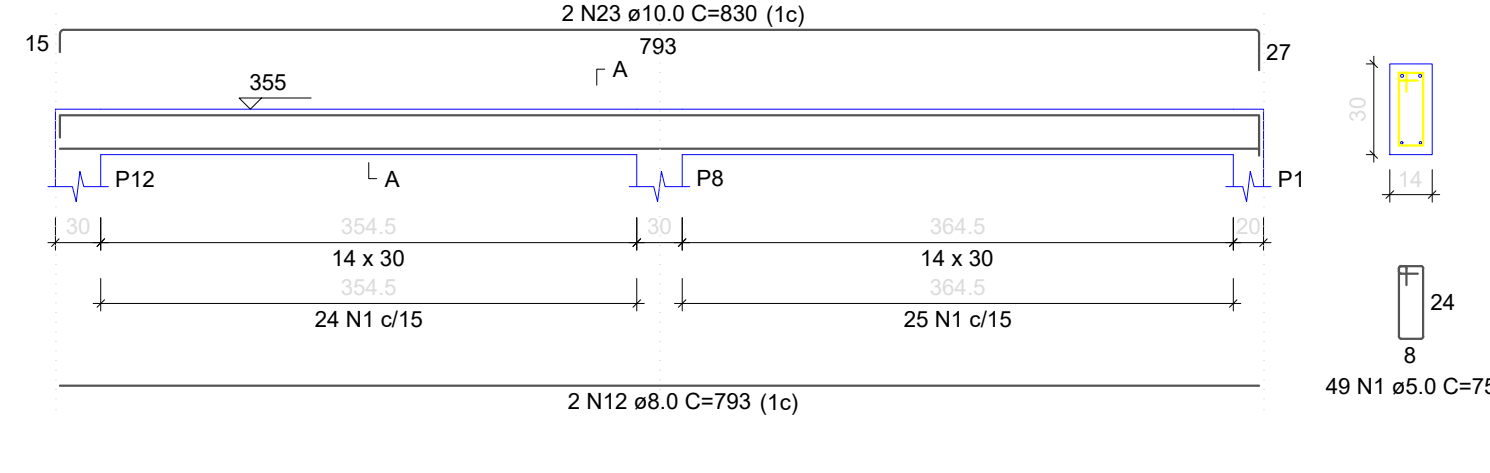

V14
ESC 1:50

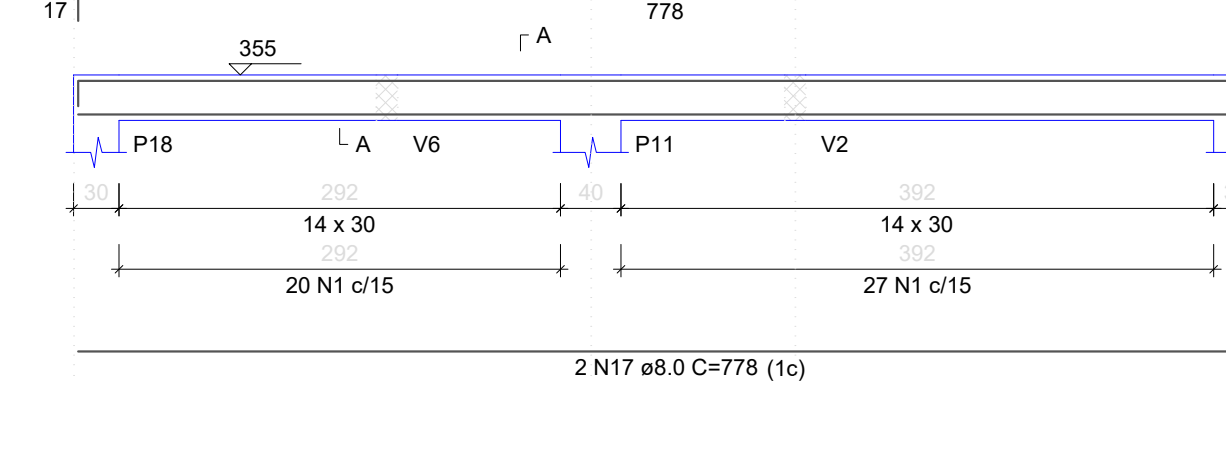


RELAÇÃO DO AÇO					
AÇO	N	DIAM (mm)	QUANT	C.UNIT (cm)	C.TOTAL (cm)
CA60	1	5.0	666	75	49950
CA50	2	8.0	8	211	1688
	3	8.0	4	240	960
	4	8.0	4	231	924
	5	8.0	4	253	1012
	6	8.0	4	233	932
	7	8.0	2	328	656
	8	8.0	2	1088	2176
	9	8.0	2	788	1576
	10	8.0	2	1198	2396
	11	8.0	2	753	1506
	12	8.0	4	793	3172
	13	8.0	2	809	1618
	14	8.0	2	832	1664
	15	8.0	2	478	956
	16	8.0	2	522	1044
	17	8.0	2	778	1556
	18	8.0	2	812	1624
	19	10.0	2	1088	2176
	20	10.0	2	779	1558
	21	10.0	2	496	992
	22	10.0	2	349	698
	23	10.0	2	830	1660
	24	10.0	2	829	1658
	25	12.5	2	1197	2394
	26	12.5	2	1165	2330
	27	12.5	2	194	388

RESUMO DO AÇO			
AÇO	DIAM (mm)	C.TOTAL (m)	PESO + 0% (kg)
CA50	8.0	254.6	100.5
	10.0	87.4	53.9
CA60	12.5	51.1	49.2
	5.0	499.5	77
PESO TOTAL (kg)			
CA50		203.6	
CA60		77	
Volume de concreto (C-30) = 3.67 m³			
Área de forma = 64.80 m²			

NOTAS:
Resistência Mínima a Compressão (28 dias) : 30MPa
Traço sugerido: 1 : 2,1 : 2,5 (Cimento : Areia : Brita) - Traço em massa seca.
Relação Á/C (Água - cimento): 0,55
Slump (abatimento): 10 (+/- 2) cm
Dimensões máximas dos agregados: 19 mm
Rompimento de corpos de prova:
- 7 dias - Resistência Mínima de 16MPa
- 28 dias - Resistência Mínima de 30 MPa

APROVAÇÃO:	
PROPRIETÁRIO FISCALIZAÇÃO	
Maria Luana Amaral Nunes C.R. Nº 4252060-3 Jus Maria Amaral Nunes Nº 4252060-3 MARIA LUANA AMARAL NUNES - ARQUITETA E URBANISTA - CAU: A252060-3	
PREFEITURA MUNICIPAL DE MILHÃ	
DESENHO:	PRANCHA Nº:
01/01	06/07
PROJETO PARA A CONSTRUÇÃO DE AUDITÓRIO NA ESCOLA CLEONICE PRINHEIRO BEZERRA ROSA NO MUNICÍPIO DE MILHÃ	
PROJETO ESTRUTURAL DETALHAMENTO DAS VIGAS DO NÍVEL COBERTURA	
LOCAL:	MILHÃ/CE
PROJETISTA:	MARIA LUANA AMARAL NUNES - ARQUITETA E URBANISTA - CAU: A252060-3
PROPRIETÁRIO:	PREFEITURA MUNICIPAL DE MILHÃ
DESENHISTA:	NATÁLIA QUEIROZ
ARQUIVO:	EST_AUD.ESC.MILHÃ_R0.DWG
ESCALA:	INDICADA
DATA:	JAN/2024



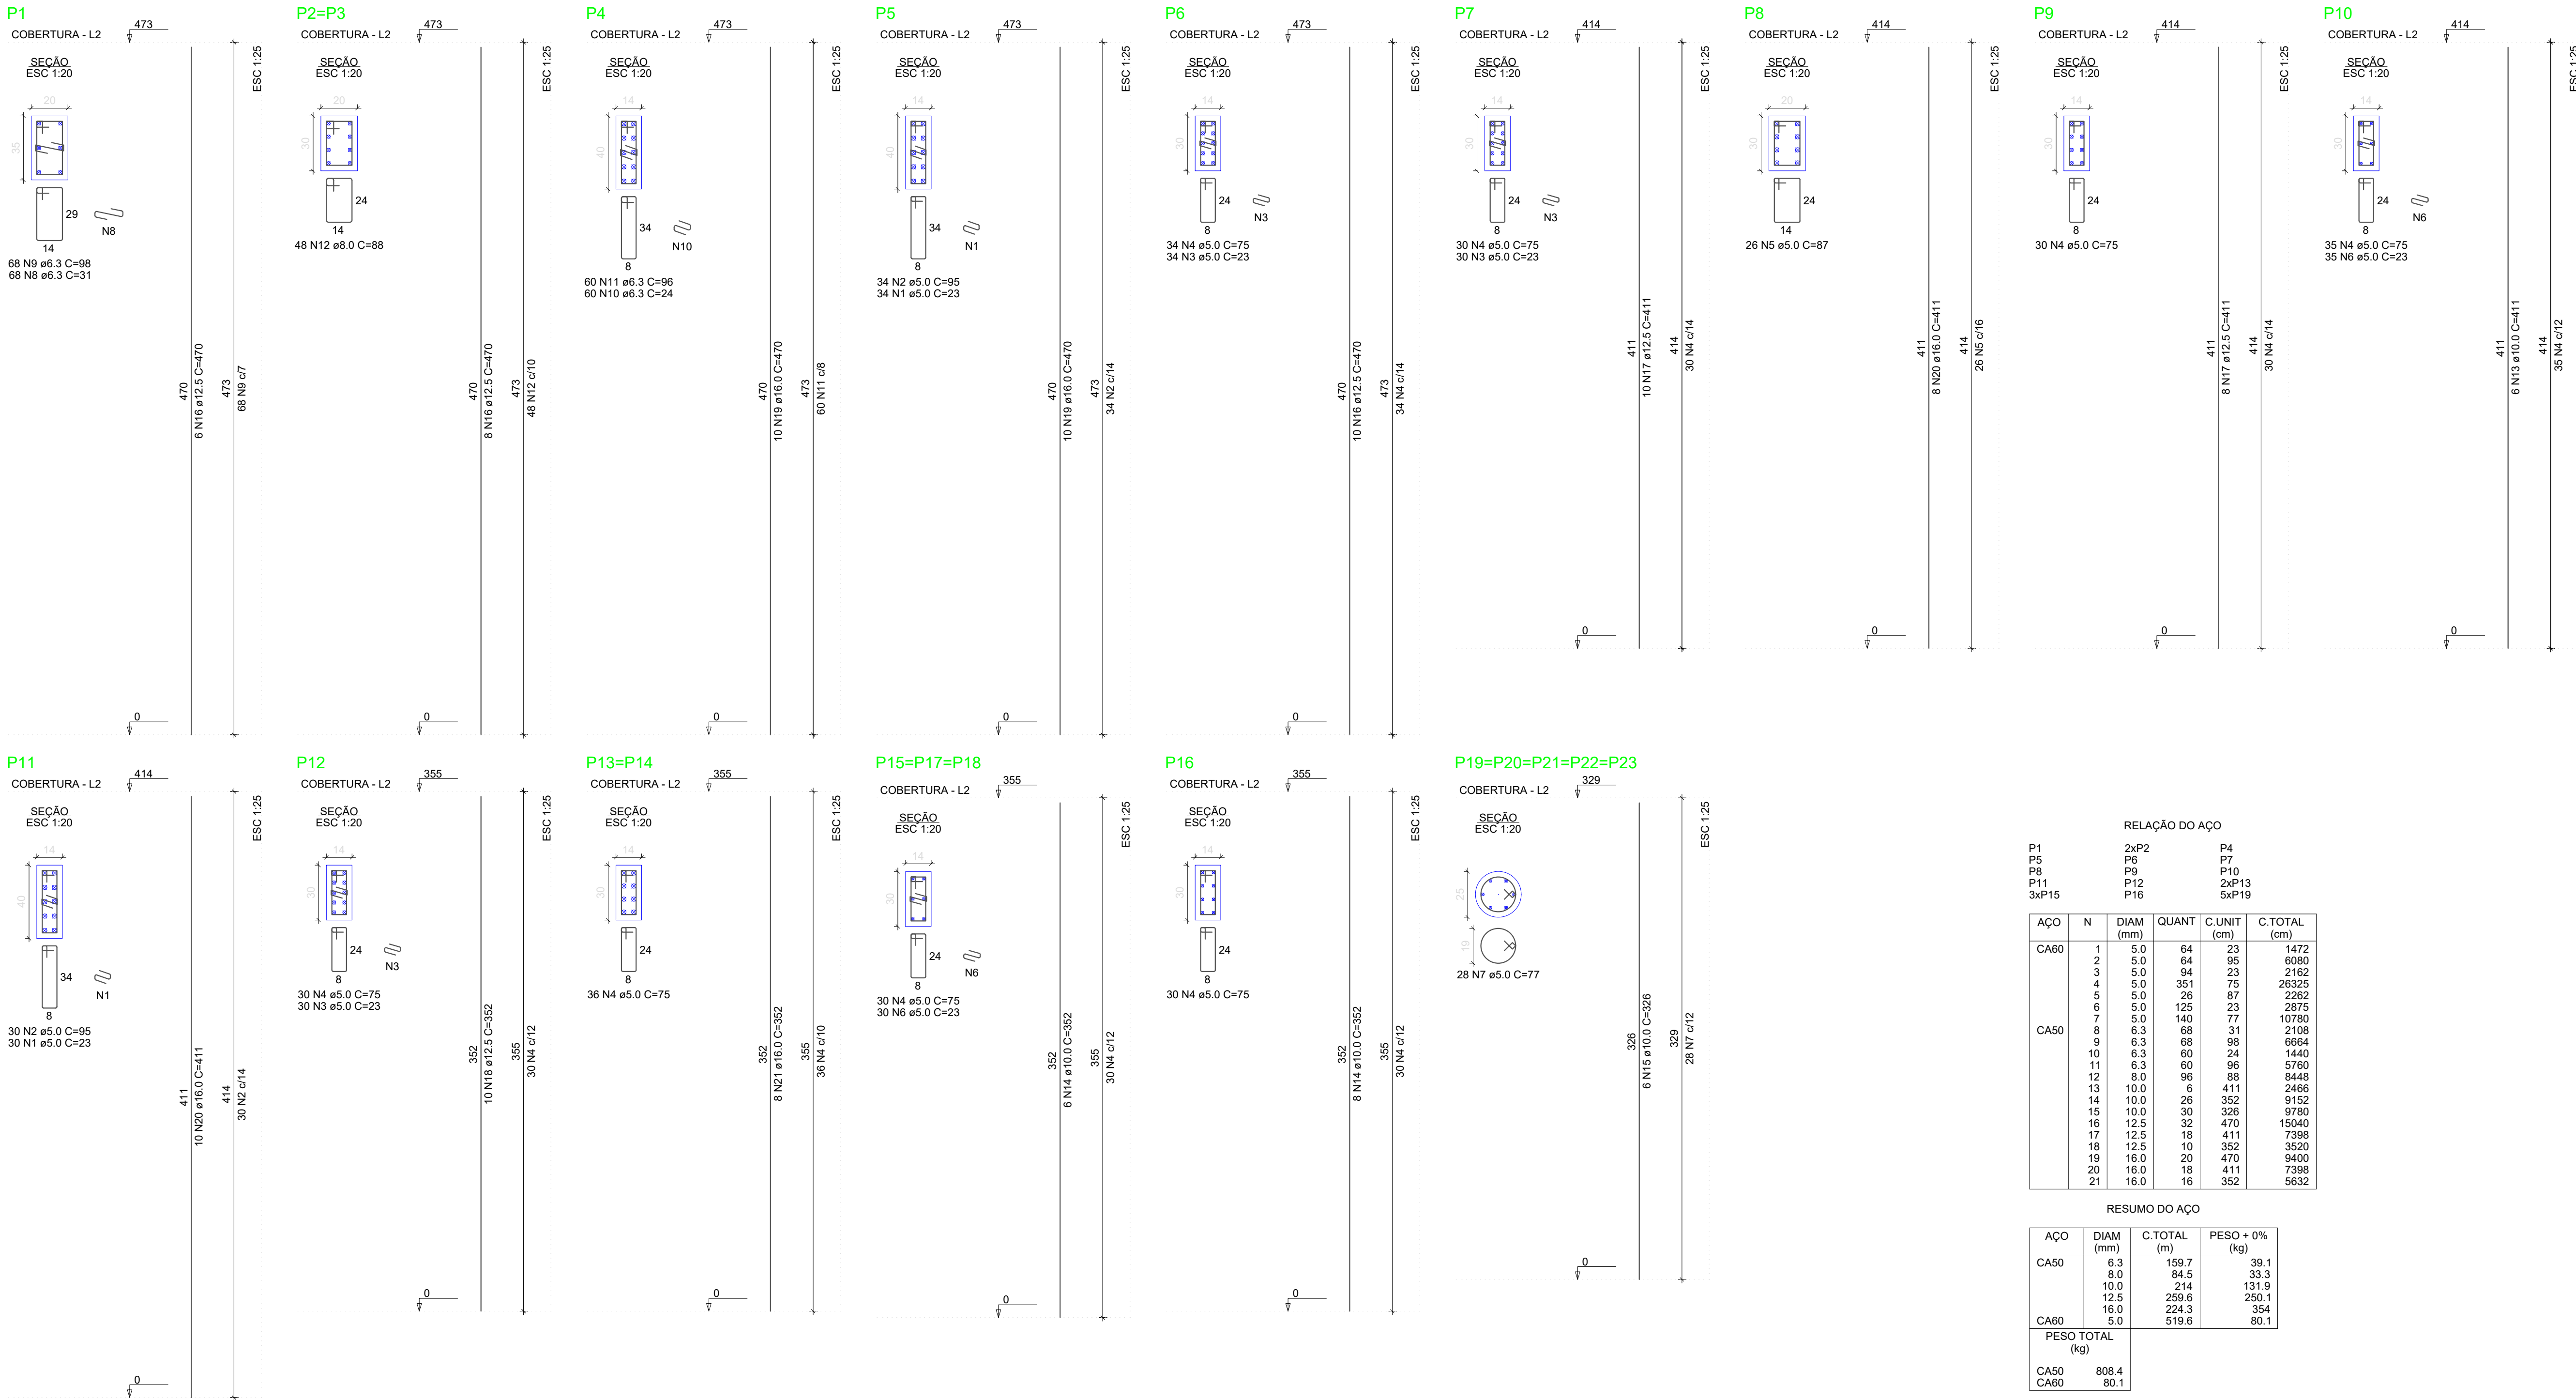

RELAÇÃO DO AÇO

AÇO	N	DIAM (mm)	QUANT	C.UNIT (cm)	C.TOTAL (cm)
CA60	1	5.0	64	23	1472
	2	5.0	64	95	6080
	3	5.0	94	23	2162
	4	5.0	351	75	26325
	5	5.0	26	87	2262
	6	5.0	125	23	2875
CA50	7	5.0	140	77	10780
	8	6.3	68	31	2108
	9	6.3	68	98	6664
	10	6.3	60	24	1440
	11	6.3	60	96	5760
	12	8.0	96	88	8448
	13	10.0	6	411	2466
	14	10.0	26	352	9152
	15	10.0	30	326	9780
	16	12.5	32	470	15040
	17	12.5	18	411	7398
	18	12.5	10	352	3520
	19	16.0	20	470	9400
	20	16.0	18	411	7398
	21	16.0	16	352	5632

RESUMO DO AÇO

AÇO	DIAM (mm)	C.TOTAL (m)	PESO + 0% (kg)
CA50	6.3	159.7	39.1
	8.0	84.5	33.3
	10.0	214	131.9
	12.5	259.6	250.1
	16.0	224.3	354
CA60	5.0	519.6	80.1
PESO TOTAL (kg)			
CA50		808.4	
CA60		80.1	

Volume de concreto (C-30) = 4.46 m³
Área de forma = 83.00 m²

- NOTAS:
- Resistência Mínima a Compressão (28 dias) : 30MPa
 - Traço sugerido: 1 : 2,1 : 2,5 (Cimento : Areia : Brita) - Traço em massa seca.
 - Relação Á/C (Água - cimento): 0,55
 - Slump (abatimento): 10 (+/- 2) cm
 - Dimensões máximas dos agregados: 19 mm
 - Rompimento de corpos de prova:
 - 7 dias - Resistência Mínima de 16MPa
 - 28 dias - Resistência Mínima de 30 MPa

APROVAÇÃO:

PROPRIETÁRIO		FISCALIZAÇÃO	
Mário Luiz Amaral Nunes Cau nº 4252060-3 ARQUITETA E URBANISTA - CAU: A252060-3			
PREFEITURA MUNICIPAL DE MILHÃ		DESENHO:	PRANCHA Nº
		01/01	07/07
PROJETO PARA A CONSTRUÇÃO DE AUDITÓRIO NA ESCOLA CLEONICE PRINHEIRO BEZERRA ROSA NO MUNICÍPIO DE MILHÃ			
PROJETO ESTRUTURAL DETALHAMENTO DOS PILARES DO NÍVEL COBERTURA			
LOCAL:	MILHÃ/CE		
PROJETISTA:	MARIA LUANA AMARAL NUNES - ARQUITETA E URBANISTA - CAU: A252060-3	ESCALA:	
PROPRIETÁRIO:	PREFEITURA MUNICIPAL DE MILHÃ	INDICADA	
DESENHISTA:	NATÁLIA QUEIROZ	DATA:	
ARQUIVO:	EST_AUD.ESC.MILHÃ_R0.DWG	JAN/2024	

