


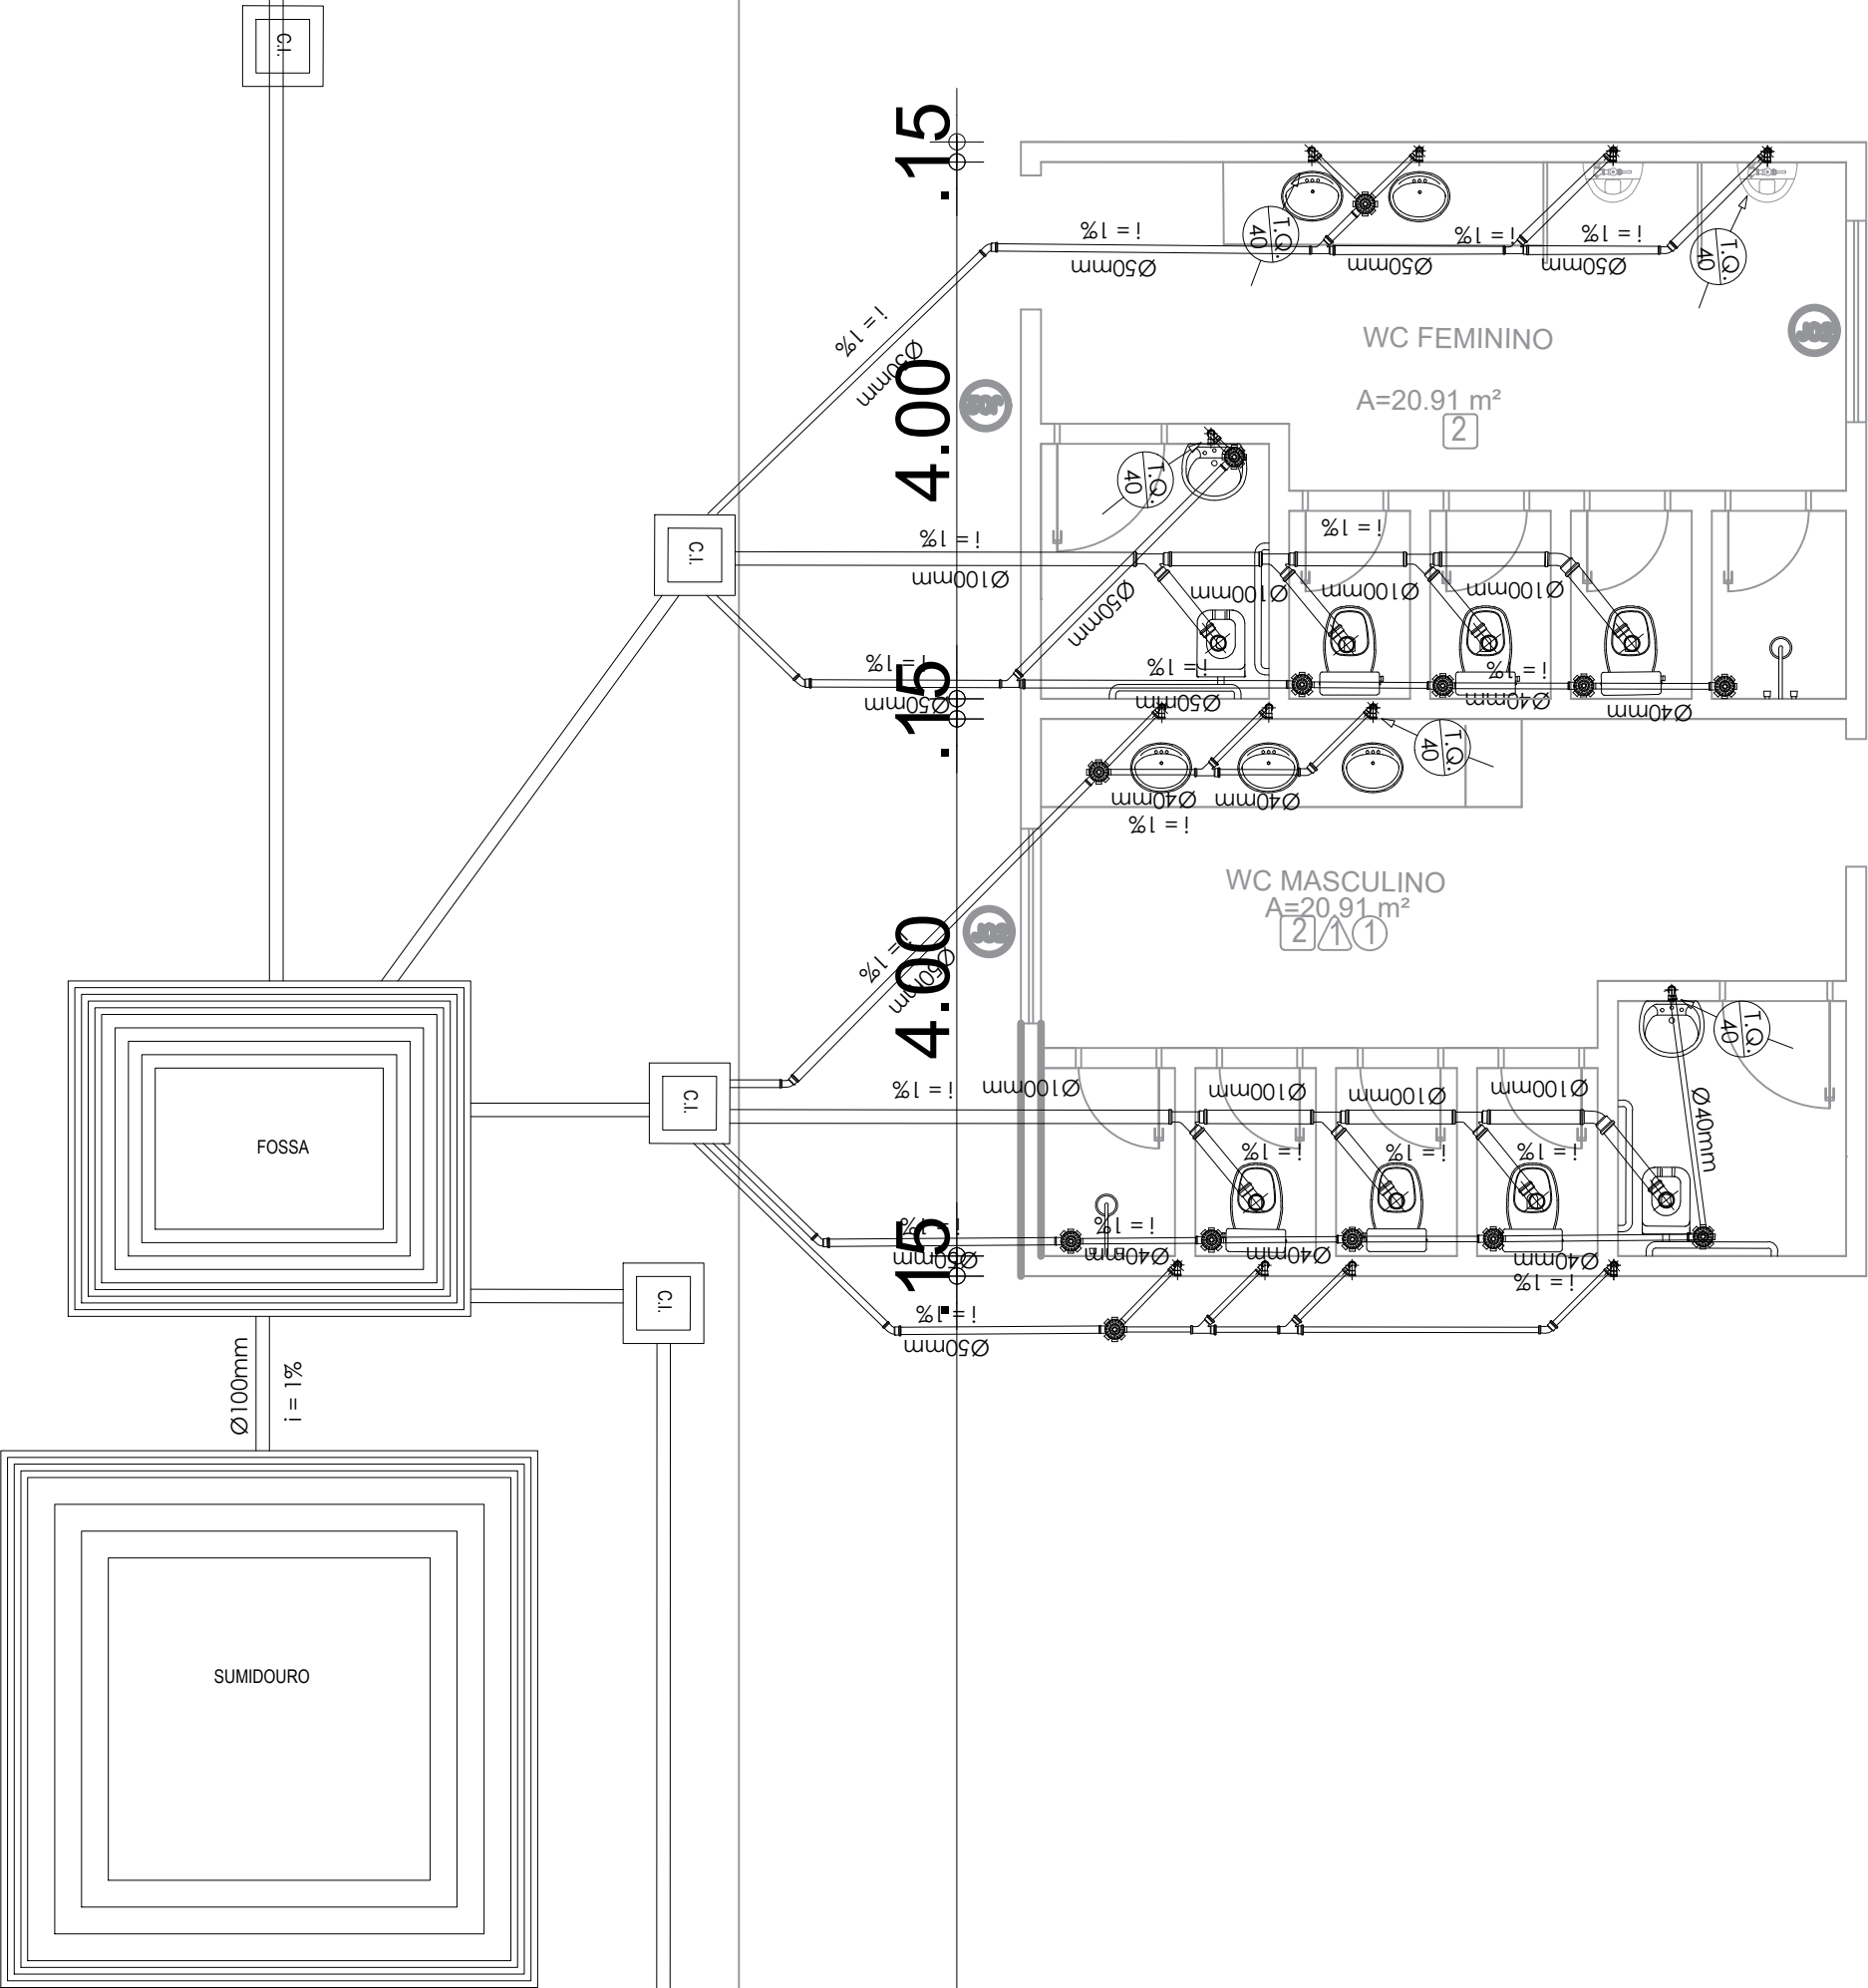

BLOCO	DESCRIÇÃO	DIÂMETRO (mm)
	JUNÇÃO PVC BRANCO	50 x 50 mm (2" x 2")
	JOELHO 45 PVC BRANCO PARA ESGOTO	50mm (2")
	CAIXA SIFONADA PVC, ACABAMENTO BRANCO (GRELHA OU TAMPA CEGA)	150 X 150 X 50MM
	JUNÇÃO PVC BRANCO	50mm (2")
	JOELHO PVC BRANCO P/ESGOTO	50mm (2")
	CAIXA EM ALVENARIA (60X80X80cm) DE 1 TIJOLO COMUM, LASTRO DE CONCRETO E TAMPA DE CONCRETO	
	CAIXA DE GORDURA/SABÃO EM ALVENARIA	

Ciente:	Identificação dos Desenhos:	
Prefeitura Municipal de Paracuru	01. DETALHE 1	
Obra:	FRANCISCO PAZ OLIVEIRA - VOLTA REDONDA	
Local:	VOLTA REDONDA - PARACURU/CE	
Projeto:	Arquitetônico	
Responsável:		
Data:		Escala:
MAIO/2025		1/75