

WARNEY PEREIRA
Assinado de forma digital por WARNEY PEREIRA
RABELO:99 PEREIRA RABELO:99578
578778368 778368




ASSINADO ELETRONICAMENTE

SECRETARIA DE PLANEJAMENTO E FINANÇAS

PROJETO: CRECHE TEMPO INTEGRAL
ORÇAMENTO: CRECHE DE TEMPO INTEGRAL
ENDEREÇO: AV. DR. ANTONIO MAGALHÃES, 457 / ARQ. IONARA LOIS
BAIRRO CENTRO, QUILOMÉTRICO 03
63.900-000
PROJETADO POR: ARQ. DANIEL MADSON
VERIFICADO POR: JULIANA LEMOS
ESCALA: 1/7450

NOTAS EM METROS;
- COTAS DE NÍVEL EM METROS;
- ESSA PLANILHA DEVE SER IMPRESSA COLORIDA;
- CONTERRE-MEDIDAS; -REBERTURAS; NÍVELS E FUNDOS NO LOCAL;
- MEDIDAS EM COTA PREVALECEM SOBRE O DESENHO.

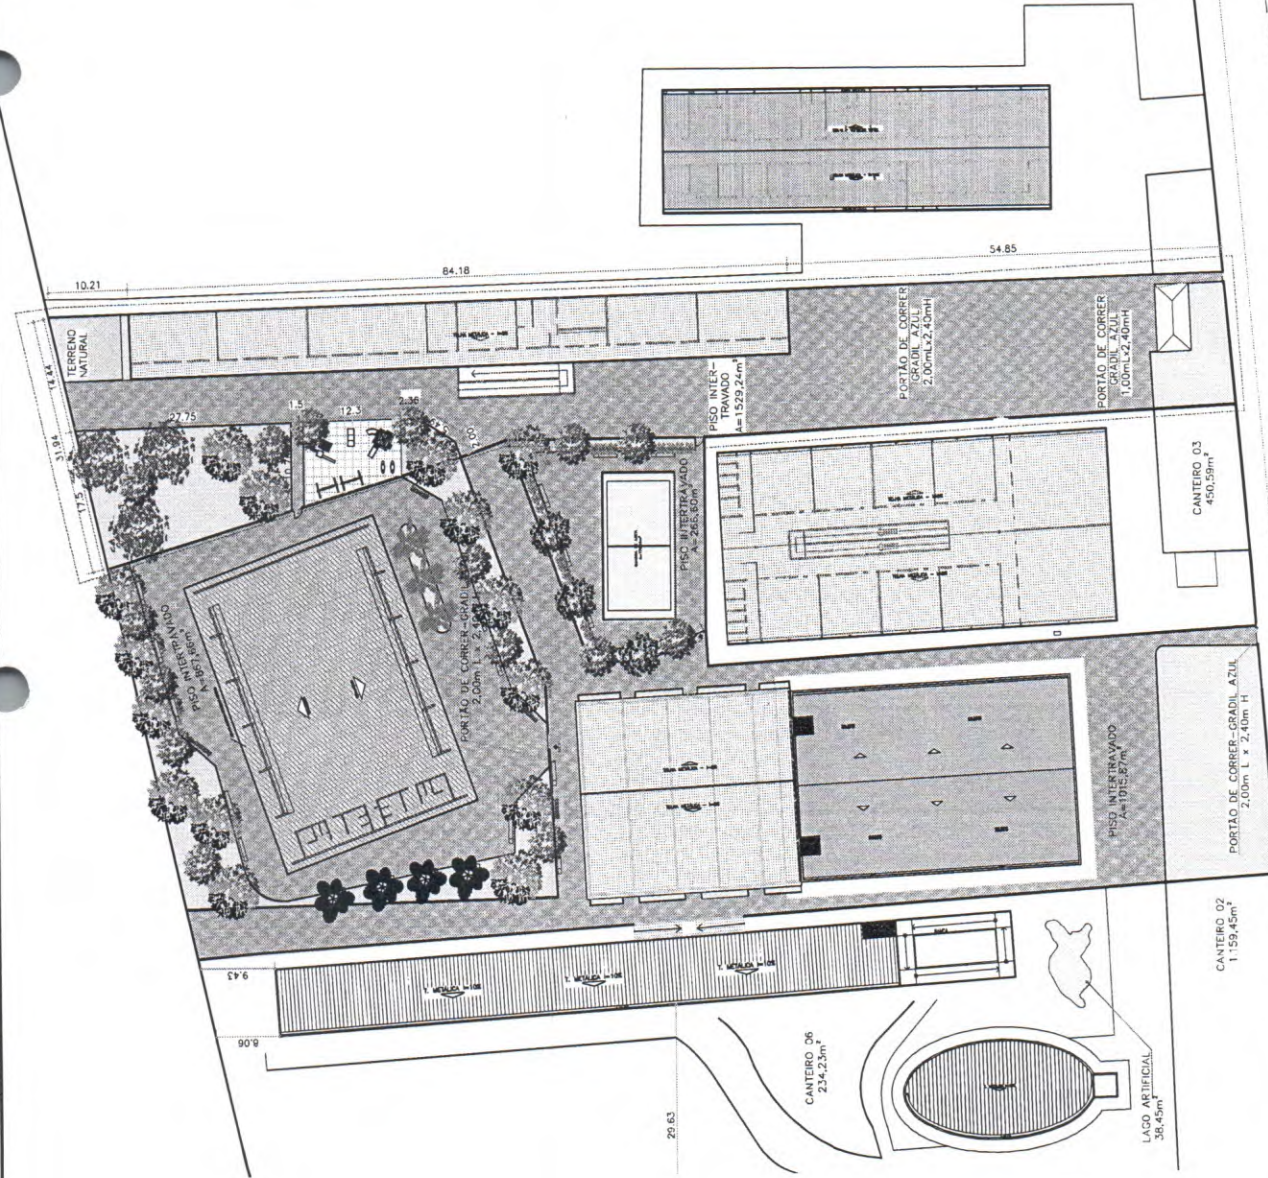

PAGINAÇÃO DE PISO
ESC. 1:450

EIXO DA RUA