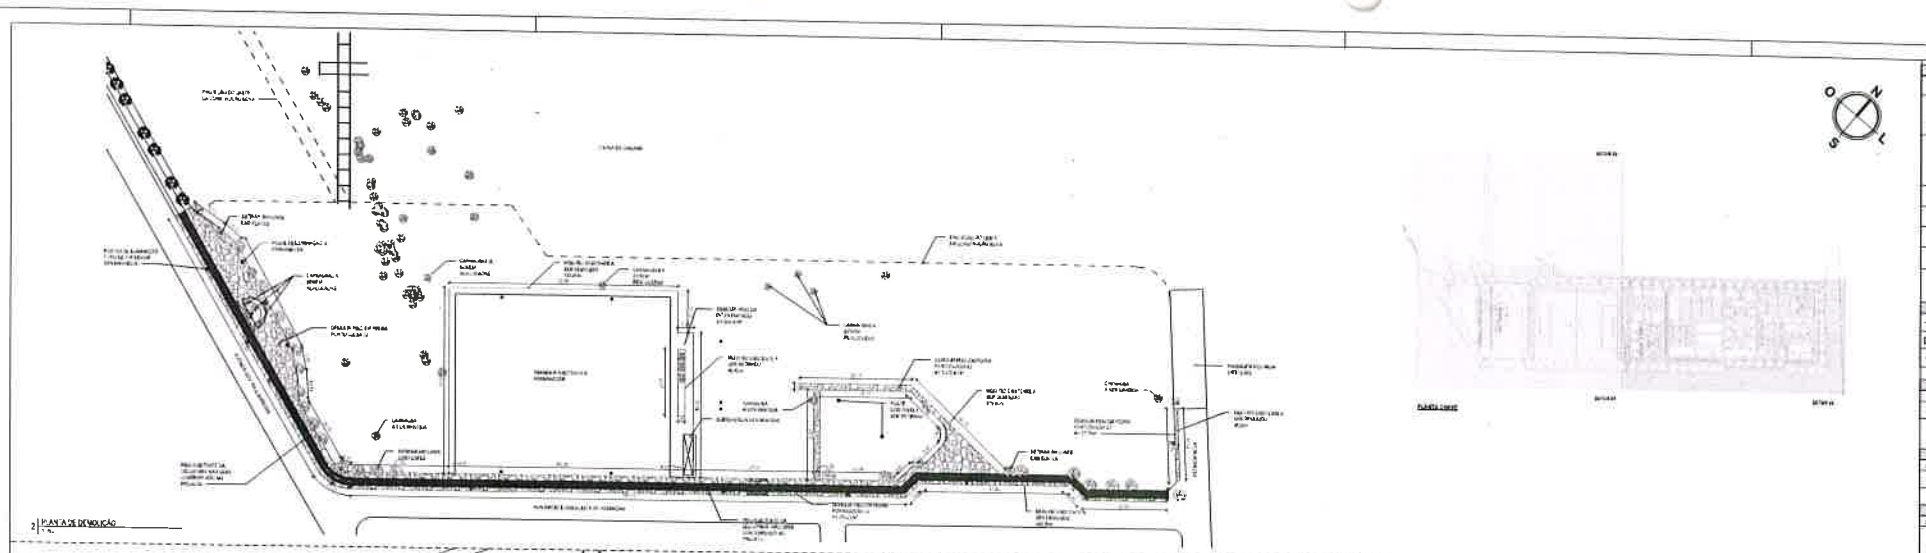

2 | PLANTA DE DEMOLIÇÃO

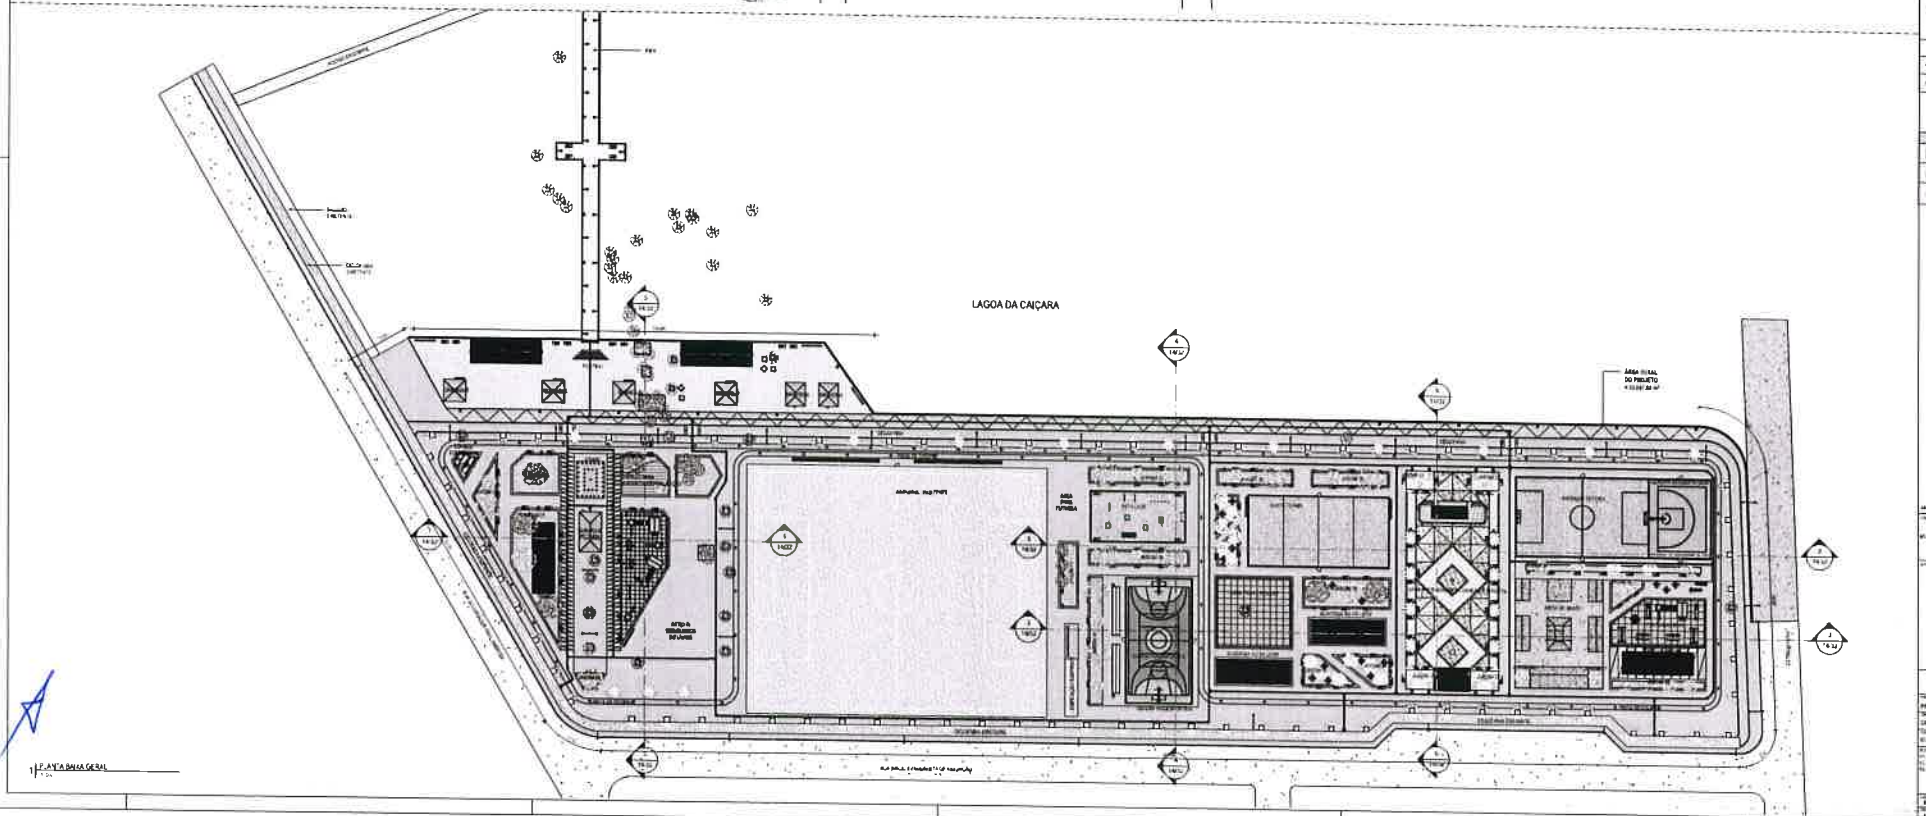

1 | PLANTA BAIXA GERAL

NATHAN DE MATOS REBOUCAS: 05767829390

Assinado digitalmente por NATHAN DE MATOS REBOUCAS:05767829390
Data: 2025.04.18 08:35:40-03'00'

Russas

PROCESSO ADMINISTRATIVO 1789 ASSINADO ELETRONICAMENTE