



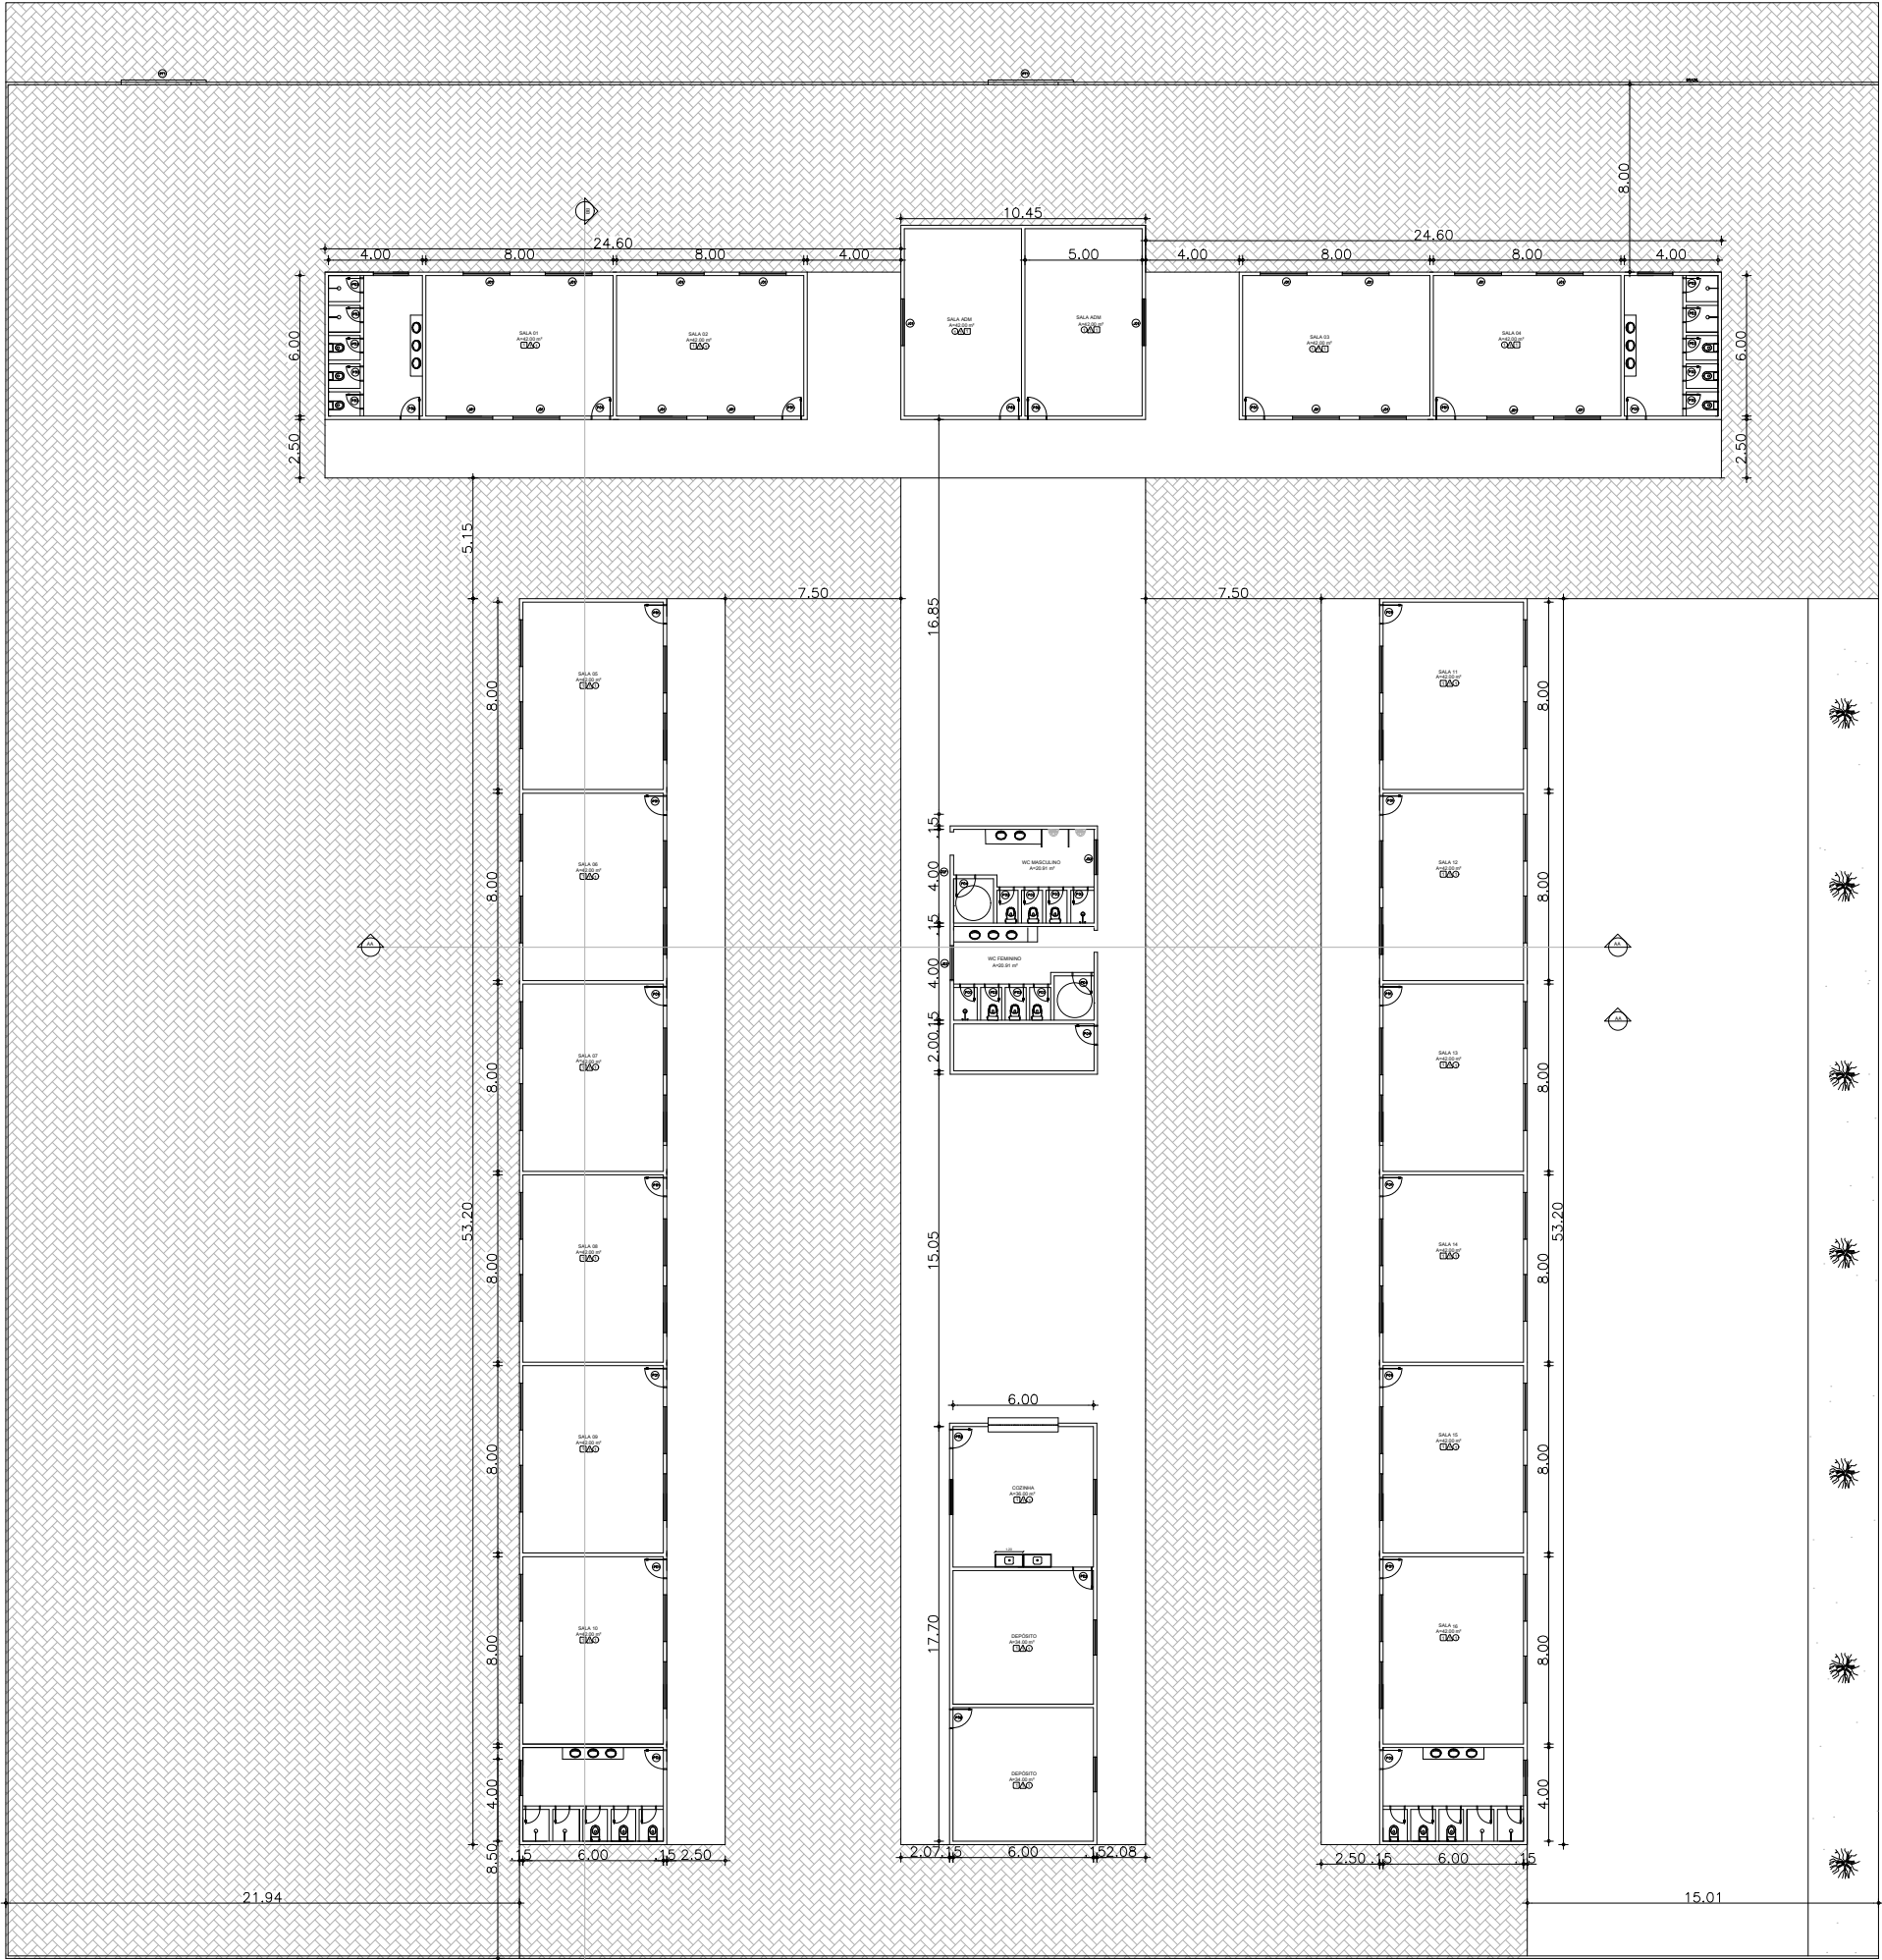

3,50

80.00

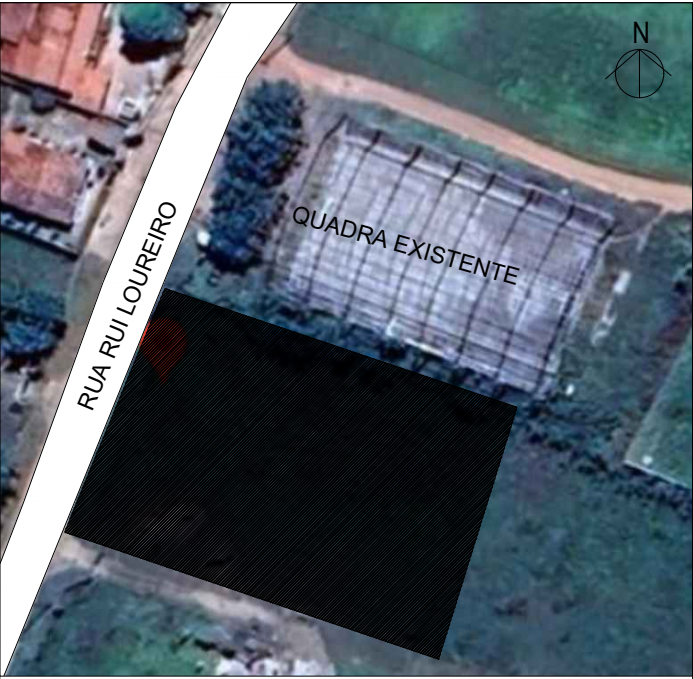

PLANTA DE SITUAÇÃO

QUADRO DE ESQUADRIAS

PORTA					
TIPO	LARG	ALT	BAND	ESPECIFICAÇÕES	
P1	0.80	2.10	-	PORTA EXTERNA DE CEDRO LISA COMPLETA UMA FOLHA COM VISOR	
P2	0.80	2.10	-	PORTA EXTERNA DE CEDRO LISA COMPLETA UMA FOLHA	
P3	0.60	2.10	-	PORTA EXTERNA DE CEDRO LISA COMPLETA UMA FOLHA	
P4	0.90	2.10	-	PORTA EXTERNA DE CEDRO LISA COMPLETA UMA FOLHA	
PF1	3.00	2.10	-	PORTÃO DE FERRO	

JANELAS / COBOGÓS / GRADES					
TIPO	LARG	ALT	PEIT	ESPECIFICAÇÕES	
J1	2.00	0.50	1.60	JANELA BASCULANTE EM ALUMÍNIO ANODIZADO NATURAL, EXCLUSIVE VIDRO	
J2	1.00	0.50	1.60	JANELA BASCULANTE EM ALUMÍNIO ANODIZADO NATURAL, EXCLUSIVE VIDRO	
J3	1.50	0.50	1.60	JANELA BASCULANTE EM ALUMÍNIO ANODIZADO NATURAL, EXCLUSIVE VIDRO	
G01	3.00	1.00	1.10	GRADE DE FERRO	

Cliente:	Prefeitura Municipal de Paracuru	Identificação dos Desenhos:	01. Planta Baixa
Obra:	FRANCISCO PAZ OLIVEIRA - VOLTA REDONDA	Data:	Escala:
		MAIO/2025	1/1000
Local:	VOLTA REDONDA - PARACURU/CE	02/15	
Projeto:	Arquitetônico		
Responsável:			