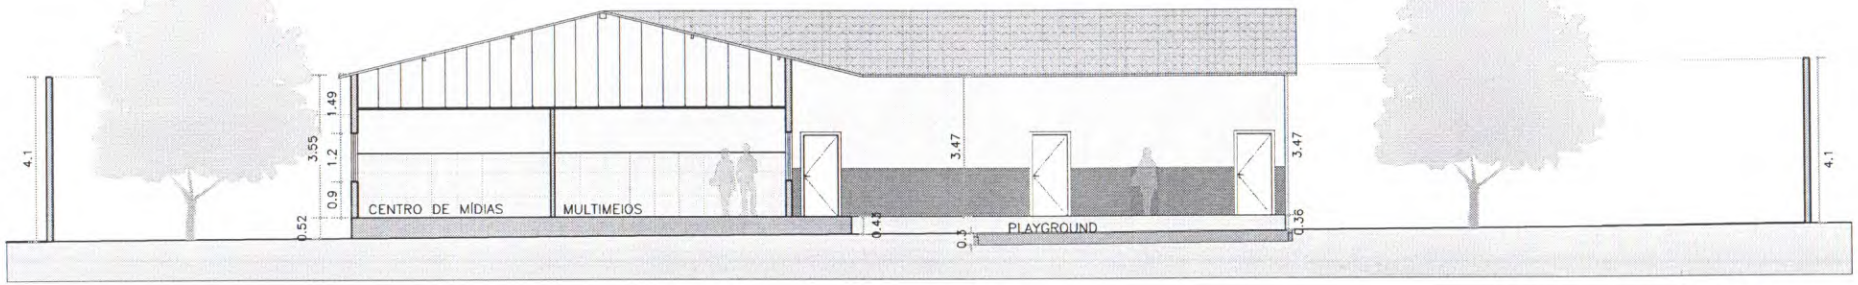

CORTE AA – TRANSVERSAL
ESC. 1:125

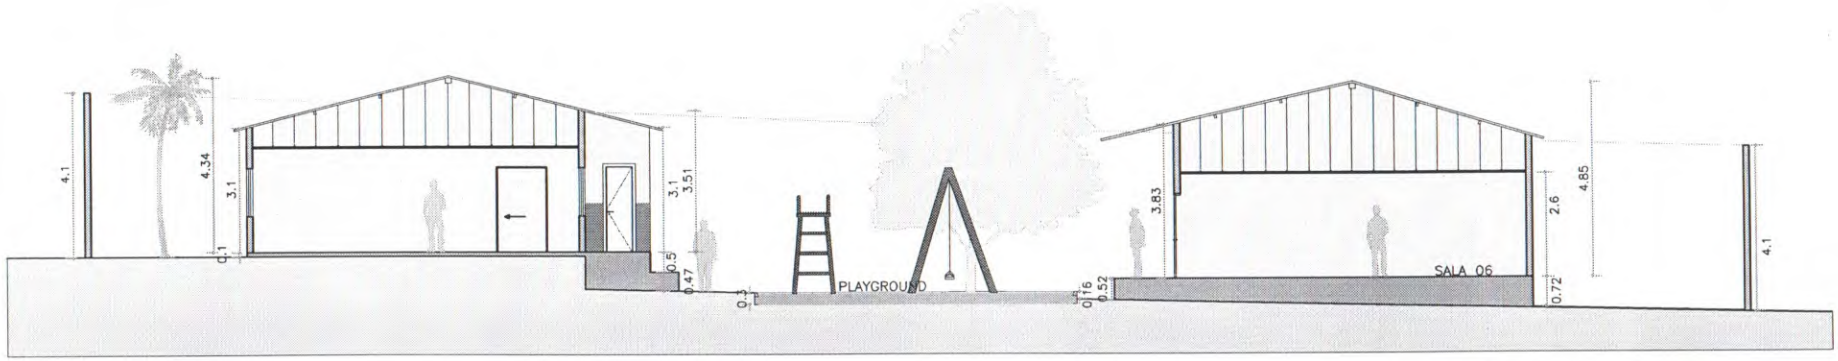

CORTE BB – LONGITUDINAL
ESC. 1:125

TRABALHO DESENVOLVIDO POR:
DEP. DE CONVÊNIOS E PROJETOS
PREFEITURA DE QUIXADÁ

NOTAS
- COTAS EM METROS;
- COTAS DE NÍVEL EM METROS;
- MEDIDAS EM COTA PREVALECEM SOBRE O DESENHO;
- ESSA PRANCHA DEVE SER IMPRESSA COLORIDA;

RESPONSÁVEL	CREA/CE	COD. DO PROJETO	PROJETO	CONTEÚDO DA PRANCHA	ESCALA	FOLHA
ENG. WARNEY RABELO	352857	0000	REFORMA e AMPLIAÇÃO ABC	CORTES	1/125	09/10
DESENHO	DATA	FASE	ENDEREÇO		REVISÃO	
CARLOS CARDOSO	04/2025	PROJETO	RUA CARLOS JEREISSATE,BAIRRO ALTO SÃO FRANC.,S/N,QUIXADÁ/CE		01	

ARQUIVO ABC BAVIERA.DWG

FOLHA A3

PROCESSO ADMINISTRATIVO 0815 ASSINADO ELETRONICAMENTE