


BLOCO	DESCRIÇÃO	DIÂMETRO (mm)
	JUNÇÃO PVC BRANCO	50 x 50 mm (2" x 2")
	JOELHO 45 PVC BRANCO PARA ESGOTO	50mm (2")
	CAIXA SIFONADA PVC, ACABAMENTO BRANCO (GRELHA OU TAMPA CEGA)	150 x 150 x 50MM
	JUNÇÃO PVC BRANCO	50mm (2")
	JOELHO PVC BRANCO P/ESGOTO	50mm (2")
	CAIXA EM ALVENARIA (60X60X80cm) DE 1 TIJOLO COMUM, LASTRO DE CONCRETO E TAMPA DE CONCRETO	
	CAIXA DE GORDURA/SABÃO EM ALVENARIA	

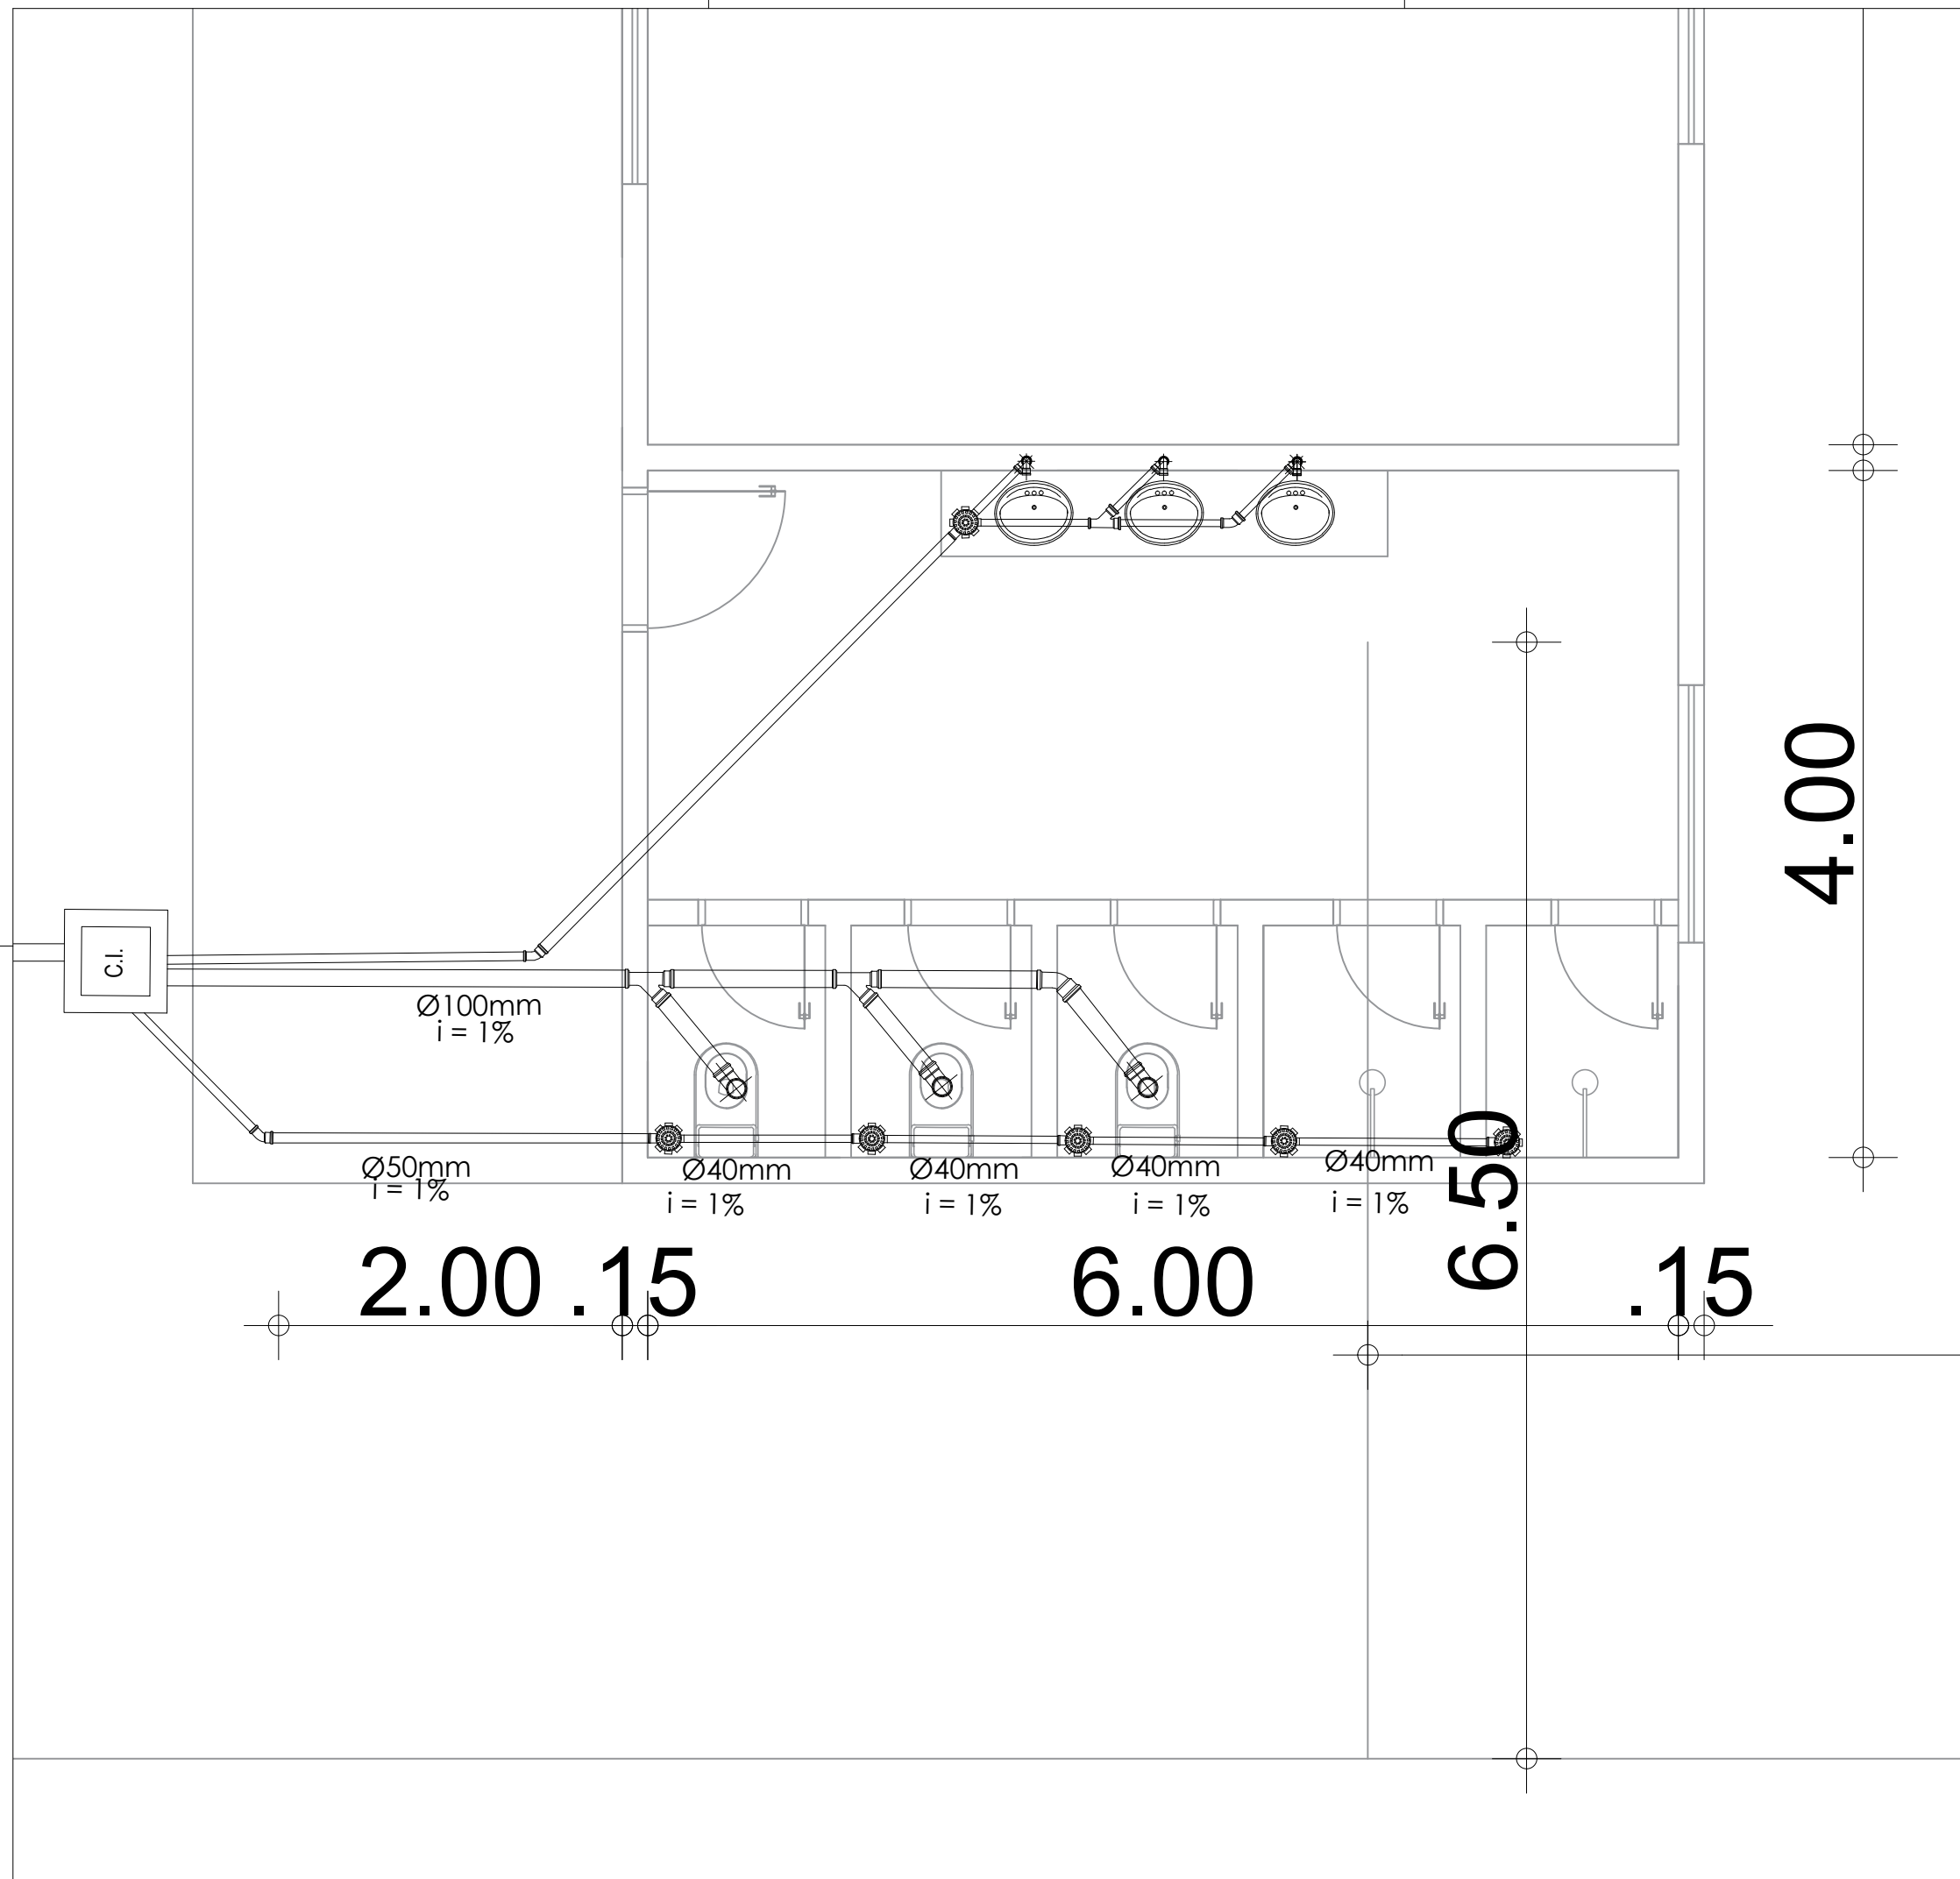

Ciente:	Identificação dos Desenhos:
Prefeitura Municipal de Paracuru	01. DETALHE 3
Obra:	Data: Escala:
FRANCISCO PAZ OLIVEIRA - VOLTA REDONDA	MAIO/2025 1/75
Local:	12/15
VOLTA REDONDA - PARACURU/CE	
Projeto:	
Arquitetônico	
Responsável:	