


CORTE AA
ESC. 1:1150

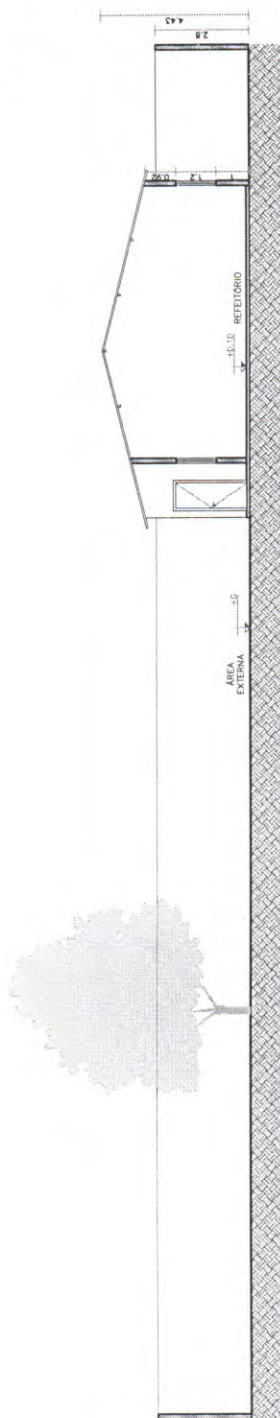

CORTE BB

TRABALHO DESENVOLVIDO POR:
 DEP. DE CONVENIÇOS E PROJETOS

NOTAS
 - COTAS EM METROS;
 - COTAS DE NÍVEL EM METROS;
 - MEDIDAS EM COTA PREVALECEM SOBRE O DESENHO;
 - ESSA PRANCHA DEVE SER IMPRESSA COLORIDA;

RESPONSÁVEL
 ENG. WARNEY RABELO
 DESENHO
 CARLOS CARDOSO

CREA/CE
 352857
 DATA
 04/2025

COD. DO PROJETO
 0000
 FASE
 PROJETO

PROJETO
 REFORMA e AMPLIAÇÃO ABC
 ENDEREÇO
 RUA CARLOS JEREISSATE, BAIRRO ALTO SÃO FRANC., S/N, QUIXADA/CE

CONTEÚDO DA PRANCHA
 CORTES
 ESCALA
 1/150
 REVISÃO
 01

FOLHA
 04 / 10