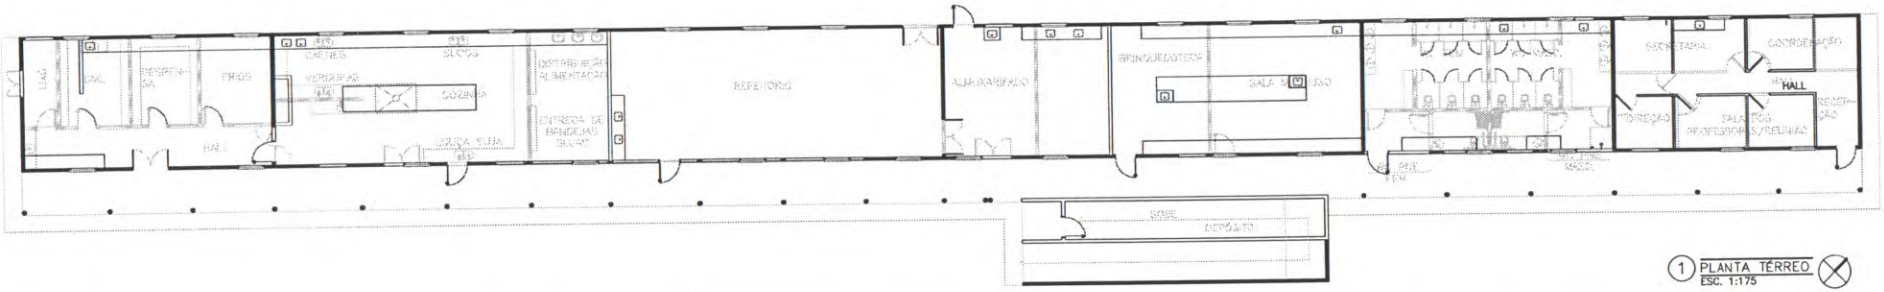

1 PLANTA TÉRREO
ESC. 1:175

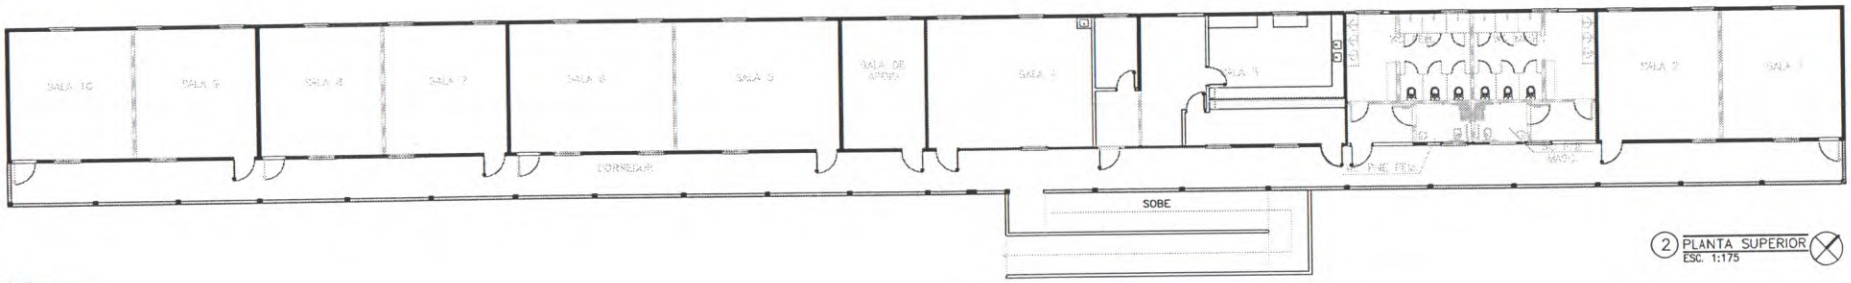

2 PLANTA SUPERIOR
ESC. 1:175

- EXISTENTE
- CONSTRUIR
- DEMOLIR
- CONSTRUIR PAREDE DE GESSO
- DEMOLIR PAREDE DE GESSO

WARNEY PEREIRA RABELO:99578778368

Assinado de forma digital por WARNEY PEREIRA RABELO:99578778368

NOTAS
- COTAS EM METROS;
- COTAS DE NÍVEL EM METROS;
- ESSA PRANCHA DEVE SER IMPRESSA COLORIDA;
- CONFERIR MEDIDAS, ABERTURAS, NÍVEIS E PRUMOS NO LOCAL;
- MEDIDAS EM COTA PREVALECEM SOBRE O DESENHO;

SECRETARIA DE PLANEJAMENTO E FINANÇAS

PROJETO: CRECHE TEMPO INTEGRAL	OBRA: CRECHE DE TEMPO INTEGRAL	
ENDEREÇO: AV.DR.ANTONIOMAGALHÃES,457 BAIRRO CENTRO, QUIXADÁ 63.900-000	DESENHADO: ARQ. IONARA LOIS	CAU/CE: A132132-;
	PROJETADO: ARQ. DANIEL MADSON	CAU/CE: A124346-;
CONTEÚDO DA PRANCHA: PL. CONSTRUIR DEMOLIR	VERIFICADO: JULIANA LEMOS	ESCALA: 1/175

PROCESSO ADMINISTRATIVO 0240 ASSINADO ELETRONICAMENTE

ARQUIVO CRECHE INTEGRAL_10-24.DWG

FOLHA A2