

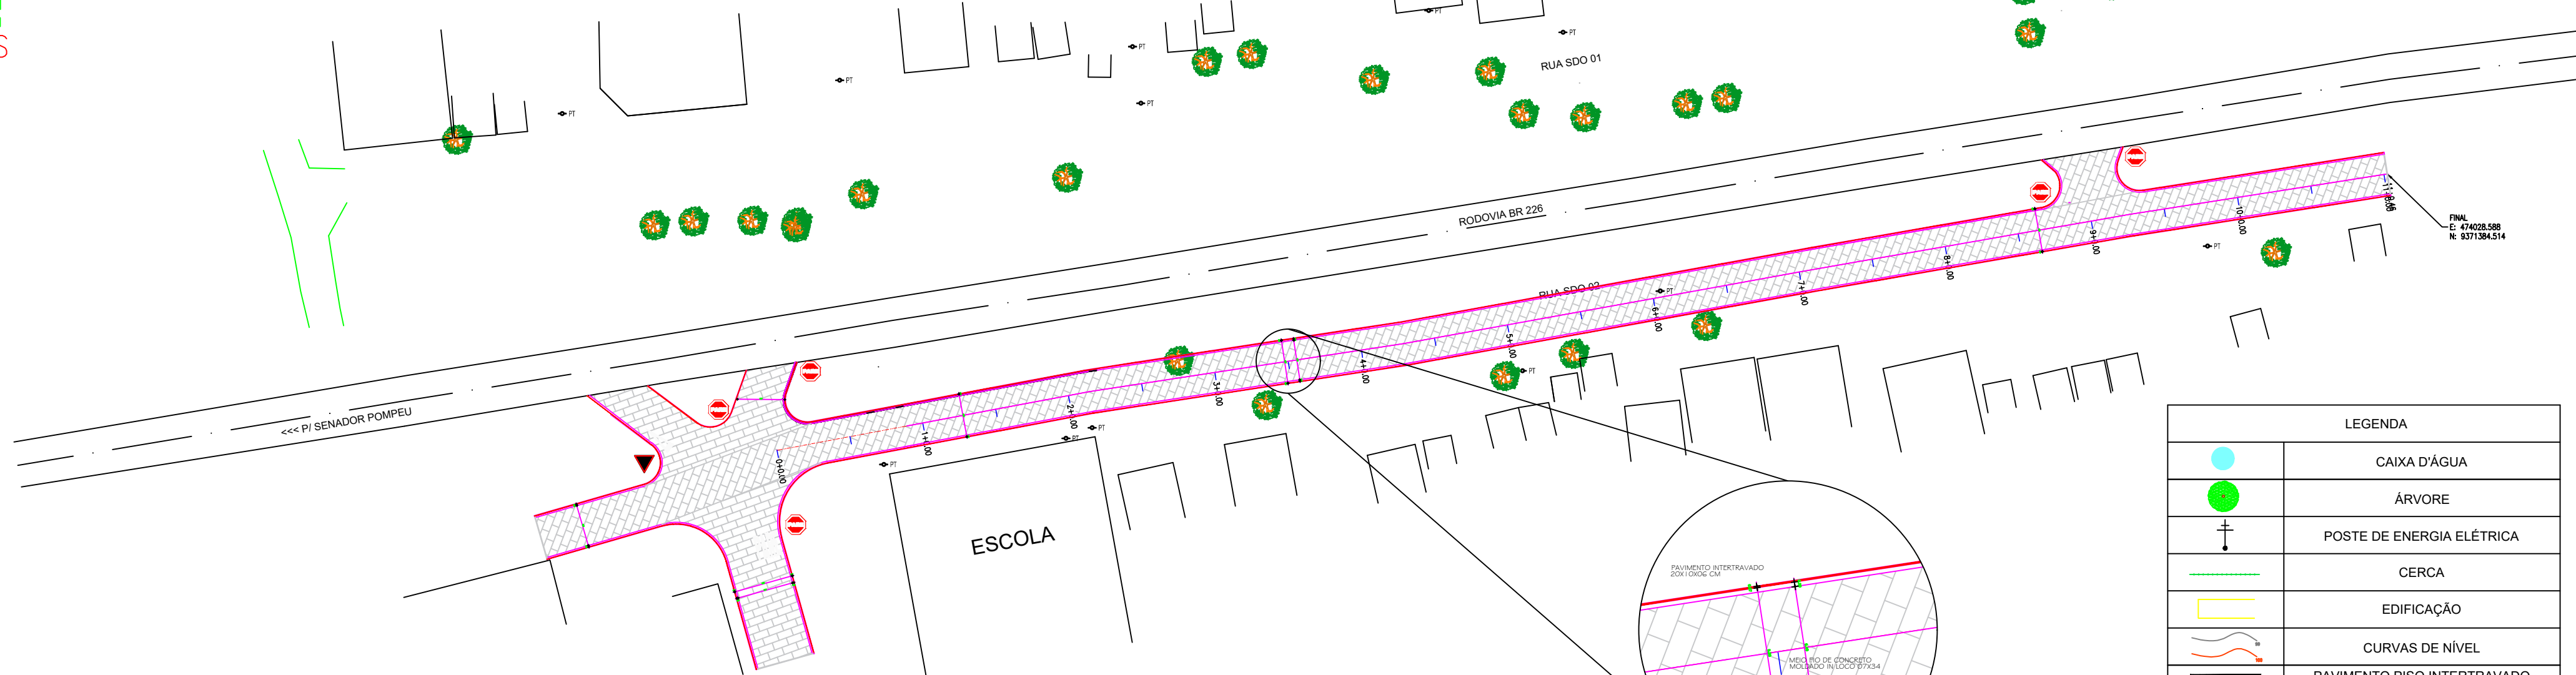
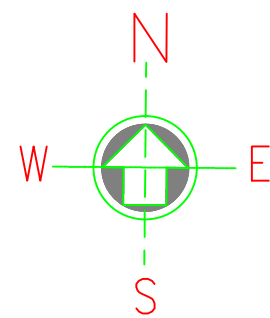
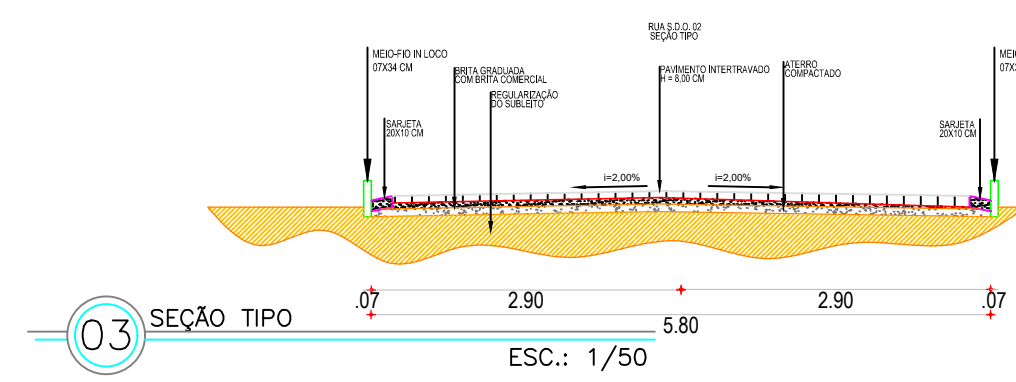


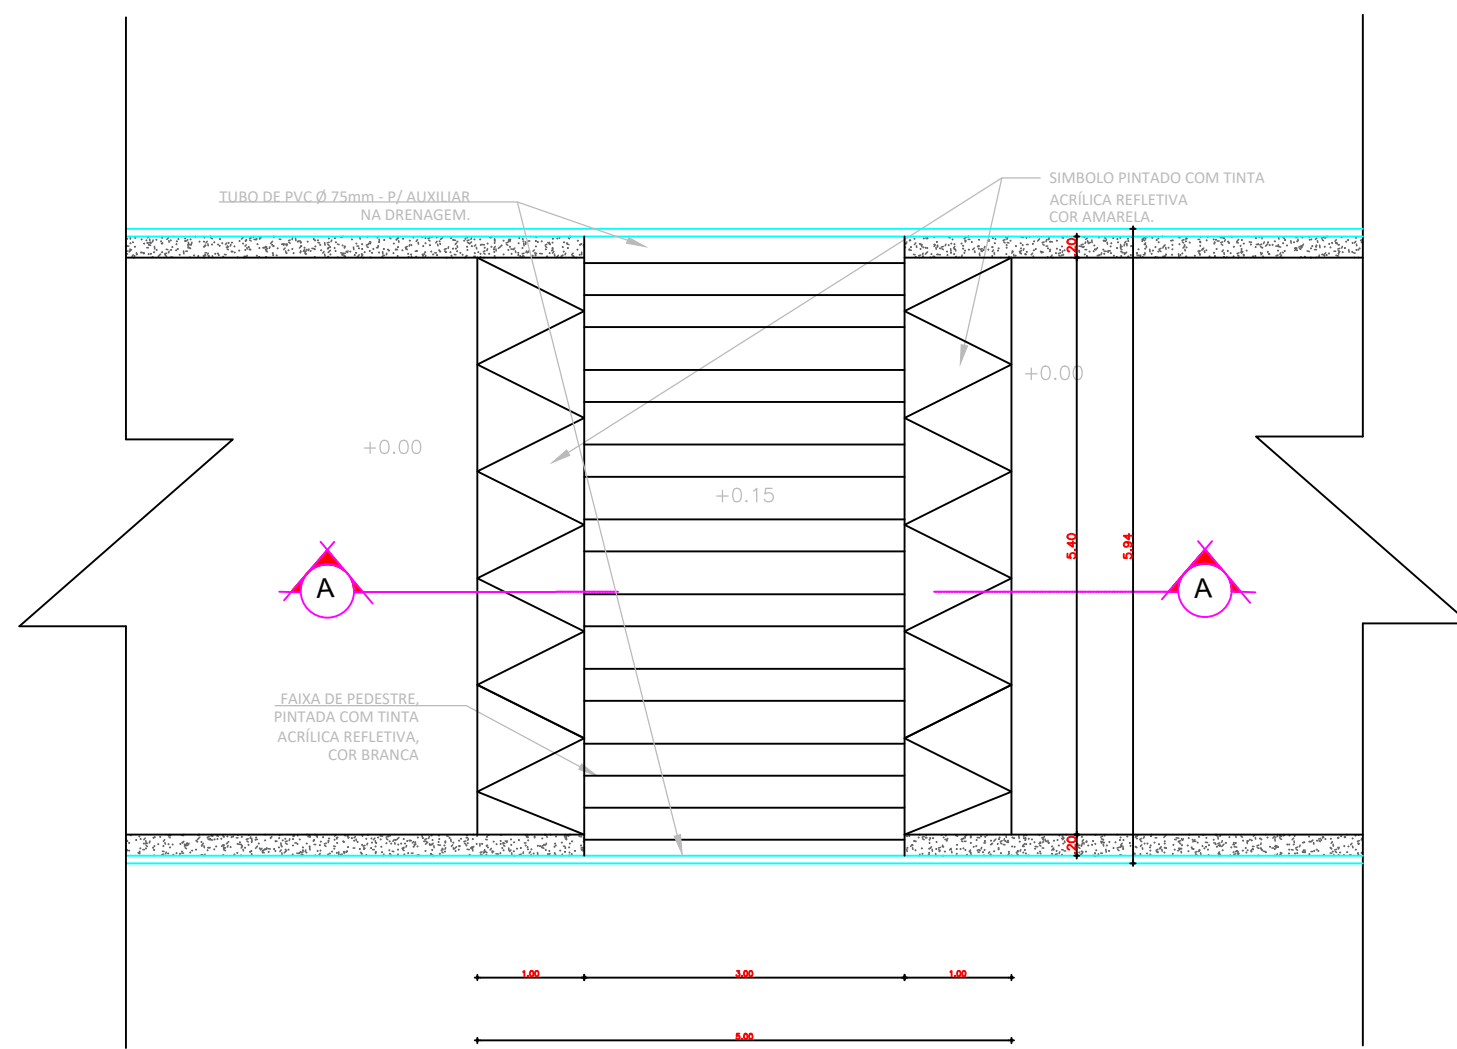


01 PLANTA BAIXA
ESC.: 1/400

LEGENDA	
	CAIXA D'ÁGUA
	ÁRVORE
	POSTE DE ENERGIA ELÉTRICA
	CERCA
	EDIFICAÇÃO
	CURVAS DE NÍVEL
	PAVIMENTO PISO INTERTRAVADO 20X10X08 CM
	MEIO FIO
	BUEIRO EXISTENTE

PROJEÇÃO UNIVERSAL TRANSVERSA DE MERCATOR
DATUM OFICIAL: SIRGAS
MERIDIANO CENTRAL: 33° 00'
PUNTO DE BASE: BASE CARTOGRAFICA
UTM NORTE: 9316605,0260
UTM ESTE: 586484,4140
LATITUDE: 6°10'55,4321"S
LONGITUDE: 32°13'05,8600"W
DATA DE BASE: 22/9/2022
CONVERGÊNCIA MERIDIANA(φ): 0°05'03,0685"E
DECLINAÇÃO MAGNÉTICA(δ): 20°38'55"W
VARIANDO 0°03'23,93"E POR ANO.

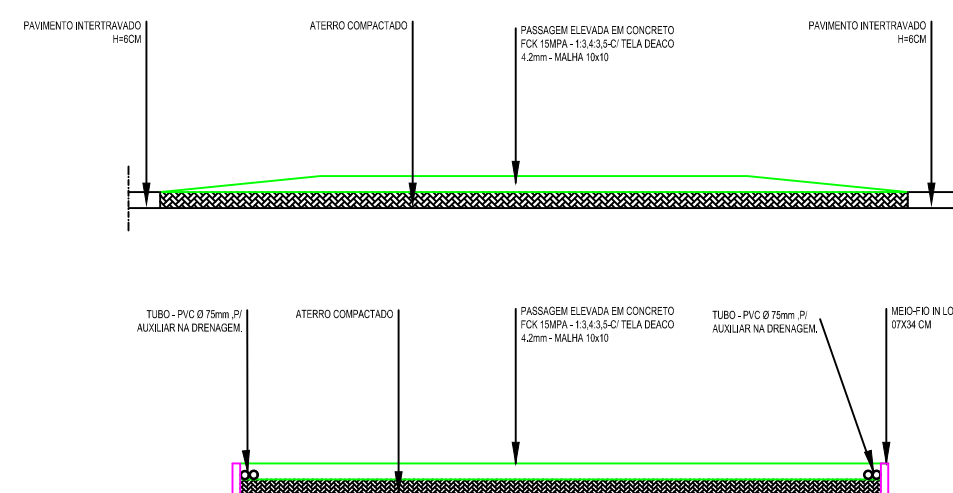

03 SEÇÃO TIPO
ESC.: 1/50

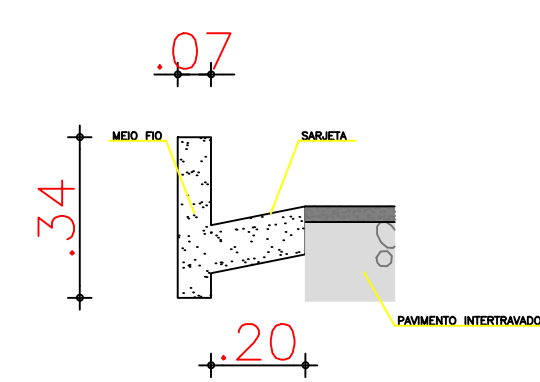

PERSPECTIVA MEIO FIO

04 DETALHE CONSTRUTIVO
SEM ESCALA

APROVAÇÃO:	
_____ PROPRIETÁRIO	
_____ FISCALIZAÇÃO	
_____ PROJETISTA	
PREFEITURA MUNICIPAL DE MILHÃ	
DESENHO: 01/01	PRANCHAS: 01/01
PAVIMENTAÇÃO EM BLOCO INTERTRAVADO - NOVO DESTINO	
PLANTA BAIXA, SEÇÃO TIPO E DETALHES	
LOCAL: NOVO DESTINO - MILHÃ	ESCALA: INDICADA
PROJETISTA: CLAUDIO JOSÉ QUEIROZ BARRIOS - ENG° CIVIL - CREIA: 13419 D / CE	INDICADA
PROPRIETÁRIO: PREFEITURA MUNICIPAL DE MILHÃ - CNPJ: 06.741.565/0001-06	DATA:
DESENHISTA: JOSE CELMO	DATA:
ARQUIVO: 01 MILHÃ PLANTAS CORTES E DETALHES.DWG	JULHO/2024

