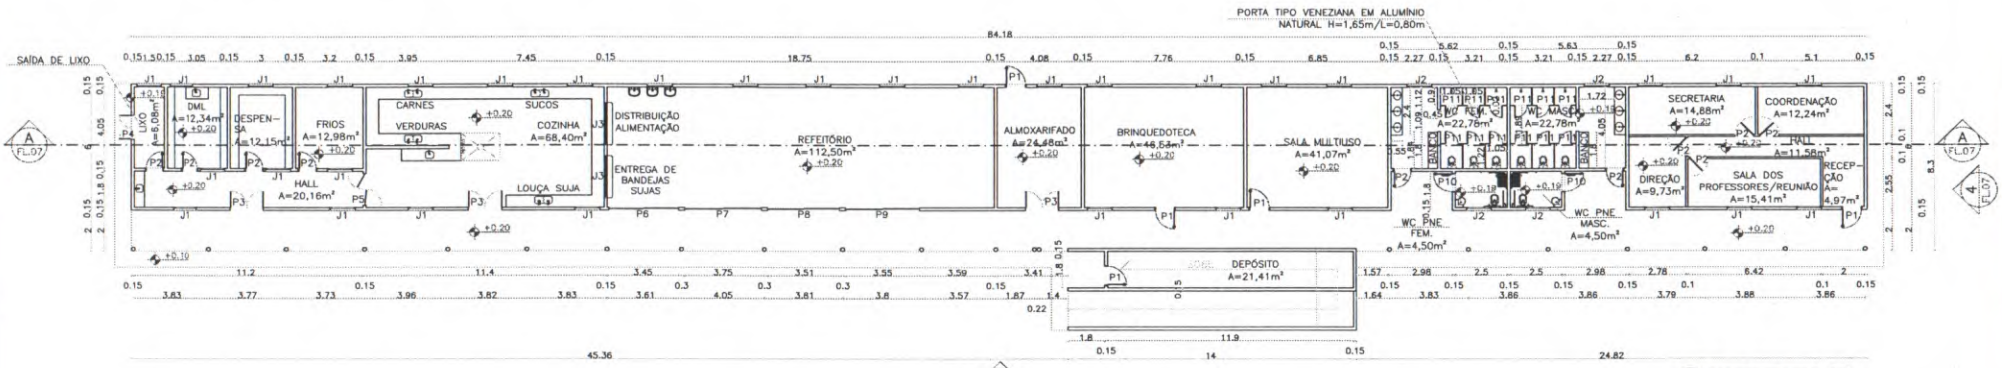

1 PLANTA TÉRREO
ESC. 1:175

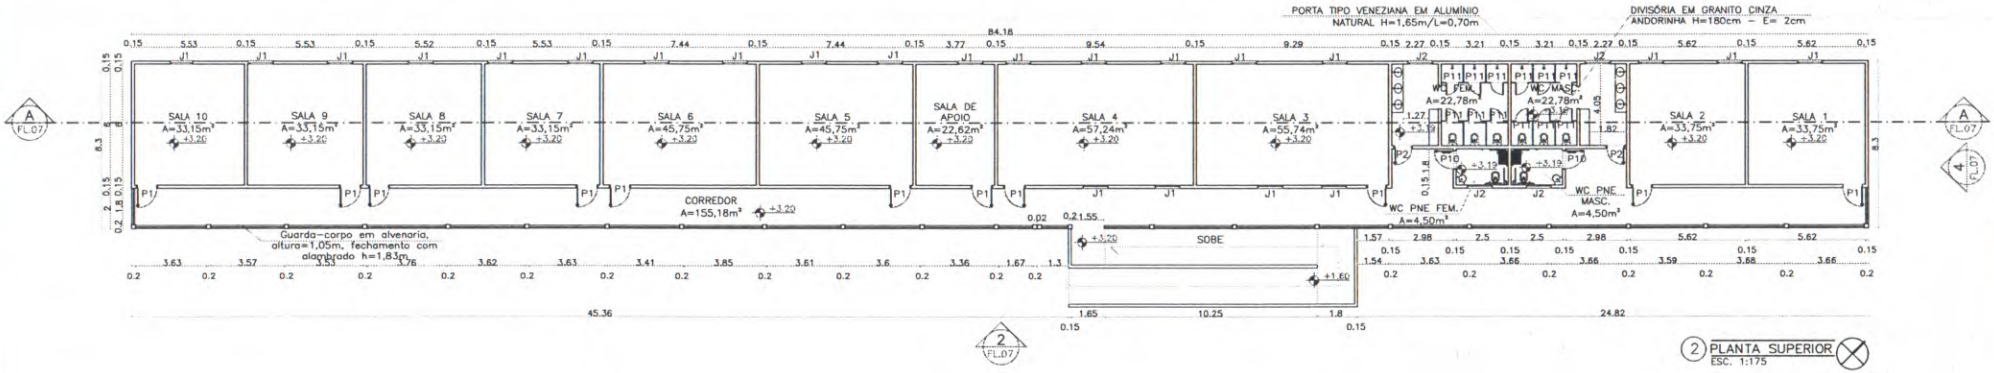

2 PLANTA SUPERIOR
ESC. 1:175

QUADRO DE ESQUADRIAS

LEGENDA	ALTURA (m)	LARGURA (m)	PEITORIL (m)	QUANT.	OBSERVAÇÕES
P1	2,10	1,00	–	15	PORTÃO DE FERRO C/PINTURA ESMALTE SINTÉTICO BRANCO
P2	2,10	0,90	–	12	PORTA DE ALUMÍNIO ANODIZADO BRANCO TIPO VENEZIANA
P3	2,10	1,60	–	3	DUAS FOLHAS, DE FERRO C/PINTURA ESMALTE SINTÉTICO BRANCO
P4	2,10	1,20	–	1	DUAS FOLHAS, DE ALUMÍNIO ANODIZADO BRANCO TIPO VENEZIANA
P5	2,10	1,60	–	1	PORTA TIPO VAI-E-VEM, 2 FOLHAS DE MADEIRA C/VISOR DE VIDRO 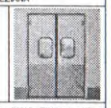
P6	2,10	3,38	–	1	PORTÃO DE FERRO C/PINTURA ESMALTE SINTÉTICO BRANCO, DUAS FOLHAS, DE CORRER.
P7	2,10	3,75	–	1	PORTÃO DE FERRO C/PINTURA ESMALTE SINTÉTICO BRANCO, DUAS FOLHAS, DE CORRER.
P8	2,10	3,51	–	1	PORTÃO DE FERRO C/PINTURA ESMALTE SINTÉTICO BRANCO, DUAS FOLHAS, DE CORRER.
P9	2,10	3,55	–	1	PORTÃO DE FERRO C/PINTURA ESMALTE SINTÉTICO BRANCO, DUAS FOLHAS, DE CORRER.
P10	2,10	1,00	–	4	PORTA DE MADEIRA C/PUXADOR HORIZONTAL E REVESTIMENTO RESISTENTE A IMPACTOS 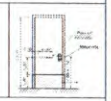
P11	1,65	0,60	–	24	PORTA DE ALUMÍNIO ANODIZADO BRANCO TIPO VENEZIANA
J1	0,50	1,20	1,60	56	ALUMINIO E VIDRO DE CORRER
J2	0,50	1,20	1,70	8	MAXIM-AR, DE ALUMÍNIO E VIDRO DUAS FOLHAS
J3	1,00	2,10	1,10	2	GUILHOTINA, ALUMÍNIO E VIDRO,2 FOLHAS,1 FIXA

WARNEY PEREIRA RABELO:99578778368

Assinado de forma digital por WARNEY PEREIRA RABELO:99578778368

NOTAS
- COTAS EM METROS;
- COTAS DE NÍVEL EM METROS;
- ESSA PRANCHA DEVE SER IMPRESSA COLORIDA;
- CONFERIR MEDIDAS, ABERTURAS, NÍVEIS E PRUMOS NO LOCAL;
- MEDIDAS EM COTA PREVALECEM SOBRE O DESENHO;

SECRETARIA DE PLANEJAMENTO E FINANÇAS

TRABALHO DESENVOLVIDO POR: QUIXADÁ

PROJETO: CRECHE TEMPO INTEGRAL	OBRA: CRECHE DE TEMPO INTEGRAL			
ENDEREÇO: AV.DR.ANTONIOMAGALHÃES,457 BAIRRO CENTRO, QUIXADÁ 63.900-000	DESENHADO: ARQ. IONARA LOIS	CAU/CE: A132132-3	FOLHA: 05/07	
	PROJETADO: ARQ. DANIEL MADSON	CAU/CE: A124346-2	DATA: 09/2023	COD. DO PROJETO: 0000
CONTEÚDO DA PRANCHA: PL. TÉRREO E SUPERIOR	VERIFICADO: JULIANA LEMOS	ESCALA: 1/175	REVISÃO: 01	FASE: AP-ARQ

ARQUIVO CRECHE INTEGRAL_10-24.DWG

FOLHA A2