




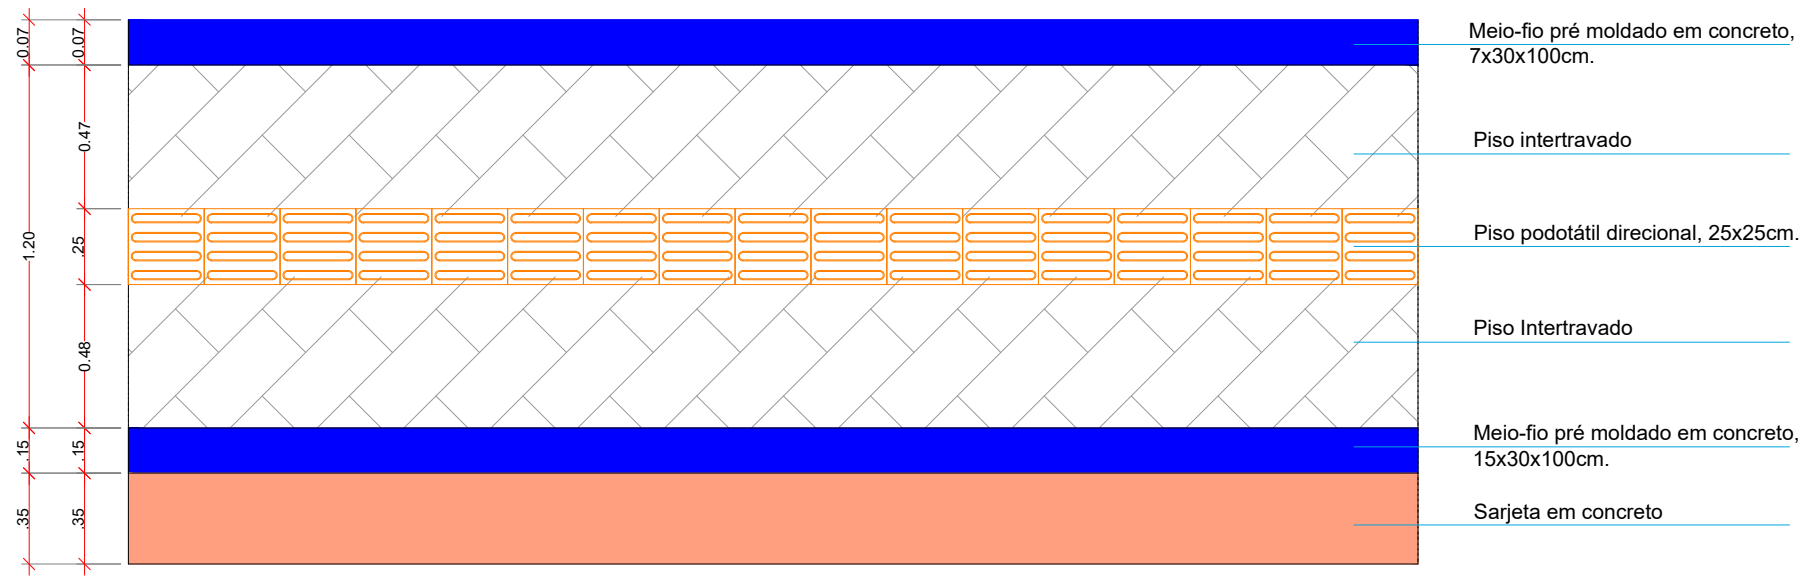


01 | PAGINAÇÃO DE PISOS
ESCALA 1/25

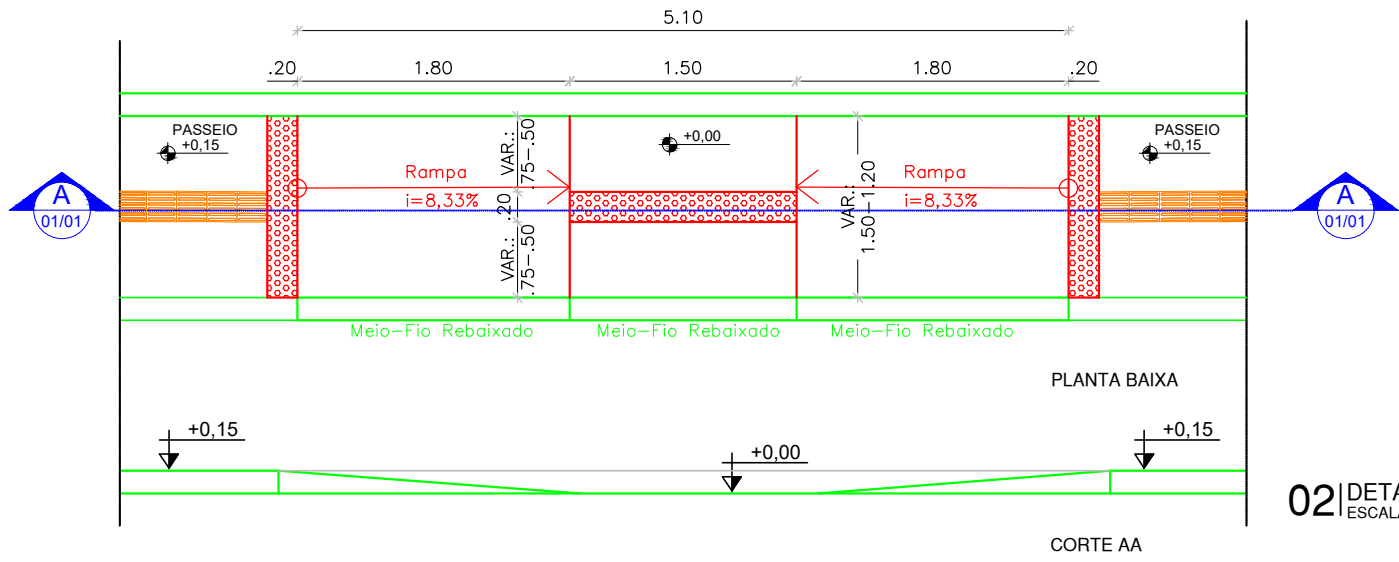


02 | DETALHE RAMPA DE ACESSIBILIDADE
ESCALA 1/50

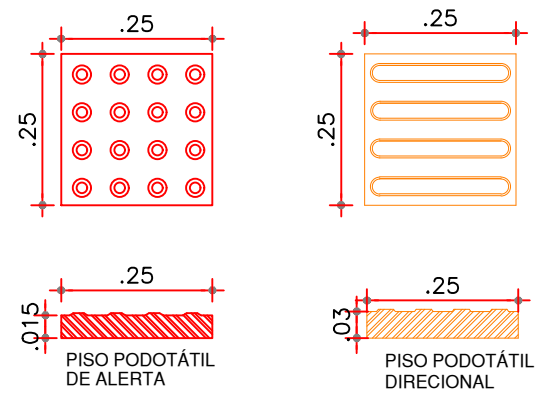

04 | PISO PODOTÁTIL
ESCALA 1/10

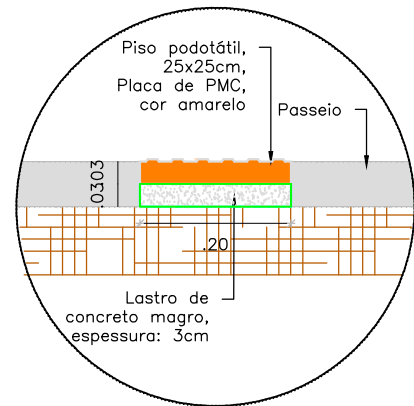

05 | PISO PODOTÁTIL - EXECUÇÃO
ESCALA 1/5

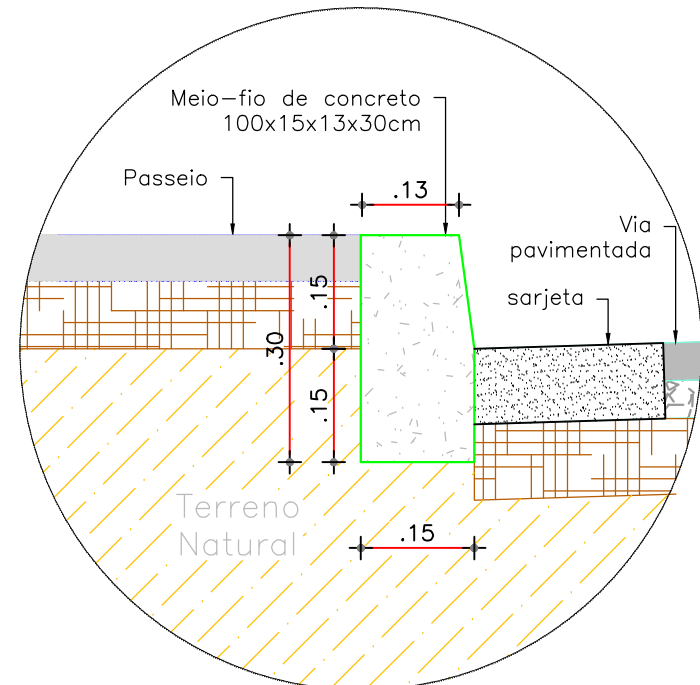

06 | MEIO FIO
ESCALA 1/10

JOTA BARROS PROJETOS
Arthur Moreira Torquato
Engº Civil - CREA 53.900/D - CE

	PREFEITURA MUNICIPAL DE MILHÃ-CE		PRANCHA:
	PAVIMENTAÇÃO NO MUNICÍPIO DE MILHÃ-CE PT-1088517-81		01/01
	DETALHES CONSTRUTIVOS		ESCALA:
	PROJETISTA:	ENG. CIVIL ARTHUR MOREIRA TORQUATO - CREA 53.900D-CE	INDICADO
	ARQUIVO:	MIL_EXE_GEO.DET_R0.DWG	