

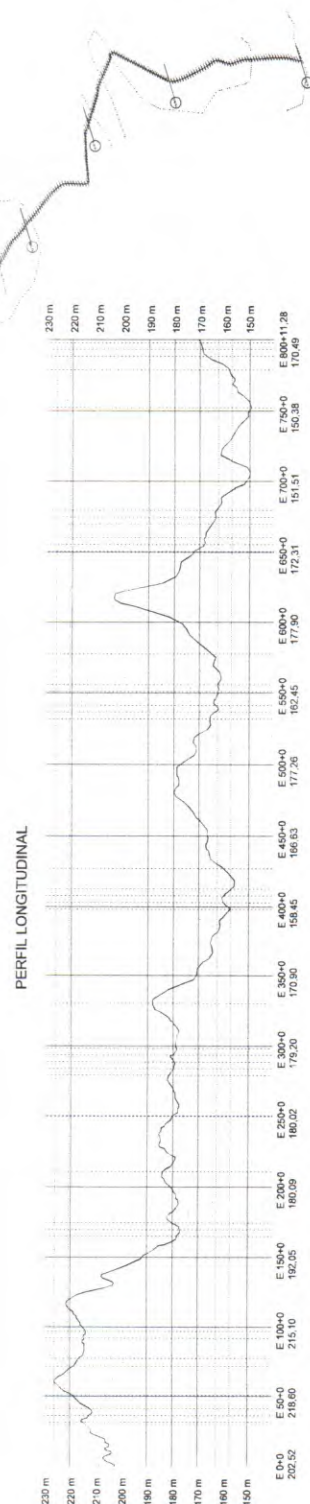
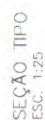


[illegible]

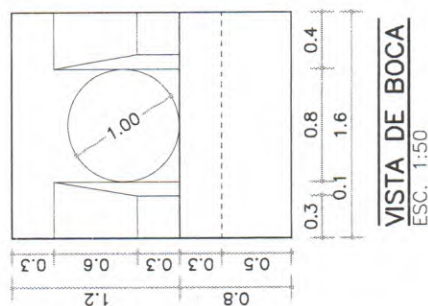

VISTA DE BOCA
ESC. 1:50

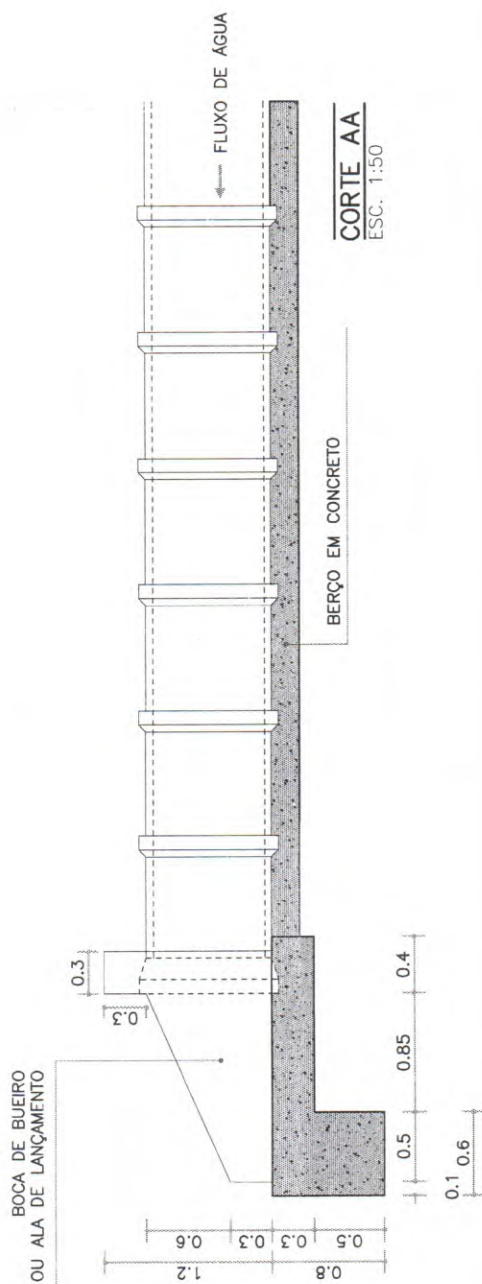

CORTE AA
ESC. 1:50

FOLHA

02/04

- CONFERIR MEDIDAS, ABERTURAS, NÍVEIS E PRUMOS NO LOCAL; - ESSA PRANCHA DEVE SER IMPRESSA COLORIDA;

— COTAS EM METROS;

TRABALHO DESENVOLVIDO POR:
DEP. DE CONVENIOS E PROJETOS

CONTEÚDO DA PRANCHA | ESCALA

COD. DO PROJETO	PROJETO
0001	L. TOPOGRÁFICO - ESTRA. VICINAL

RESPONSÁVEL
ENG. WARNEY RABELO
CREA/CE 352857


FIXADÁ

REVISÃO



ENDEREÇO

DESENHO	DATA	FASE
MIKAEL NOBRE	10/2025	PROJETO


ARQUIVO LEVANTAMENTO TOPOGRÁFICO_ESTRADA VICINAL DO TAPUIARÁ.DWG

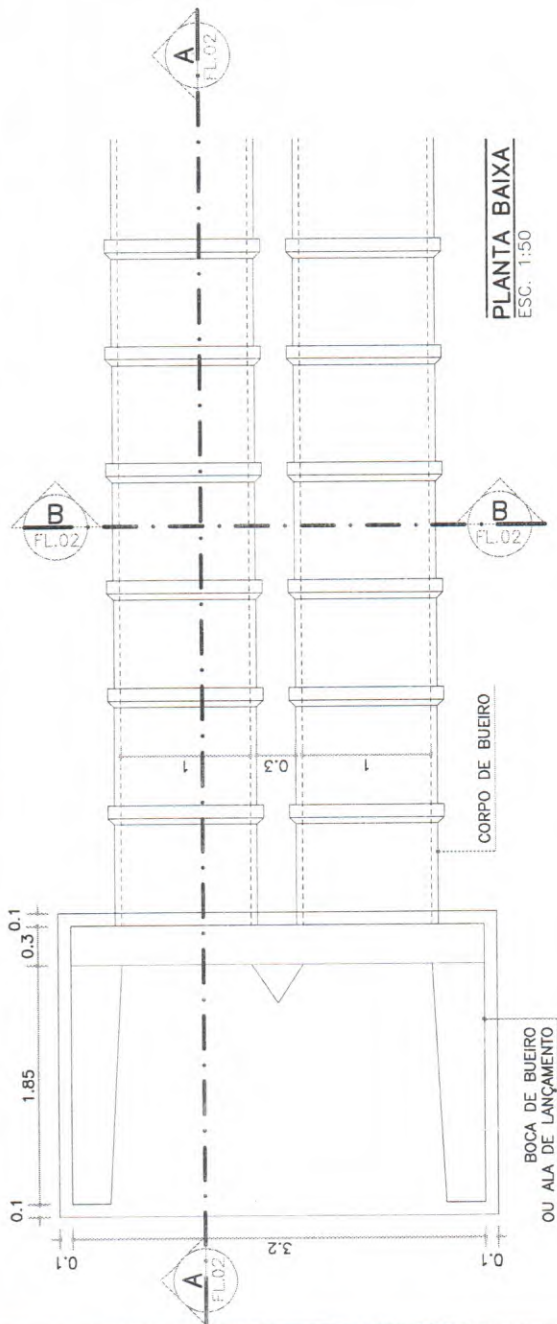

CORTE BB
ESC. 1:50

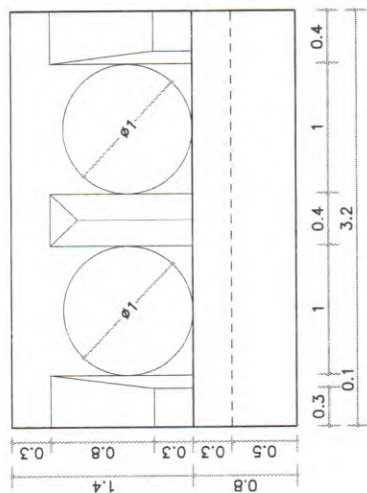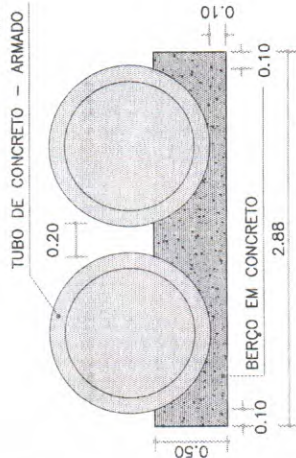

VISTA DE BOCA
ESC. 1:50


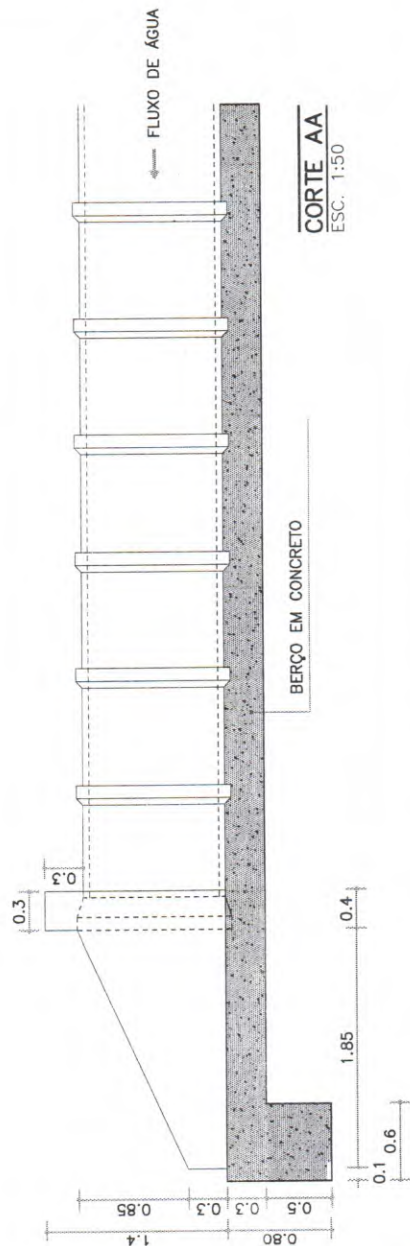


CORTE AA
ESC. 1:50

NOTAS

- COTAS EM METROS; - CONFERIR MEDIDAS, ABERTURAS, NÍVEIS E PRUMOS NO LOCAL; - ESSA PRANCHA DEVE SER IMPRESSA COLORIDA;
- COTAS DE NÍVEL EM METROS; - MEDIDAS EM COTA PREVALECEM SOBRE O DESENHO;

RESPONSÁVEL	ENG. WARNEY RABELO	CREA/CE	352857	COD. DO PROJETO	0001	PROJETO	L. TOPOGRÁFICO - ESTR. VICINAL	CONTEÚDO DA PRANCHA	INDICADO - BUEIRO DUPLA	ESCALA	1/50	REVISÃO	01
DESENHO	MIKAEL NOBRE	DATA	10/2025	FASE	PROJETO	ENDEREÇO	ESTRADA VICINAL, DISTRITO TAPIUARA, QUIXADÁ/CE	TRABALHO DESENVOLVIDO POR:	DEP. DE CONVENIOS E PROJETOS	PRESTADOR DE SERVIÇOS	QUIXADÁ		

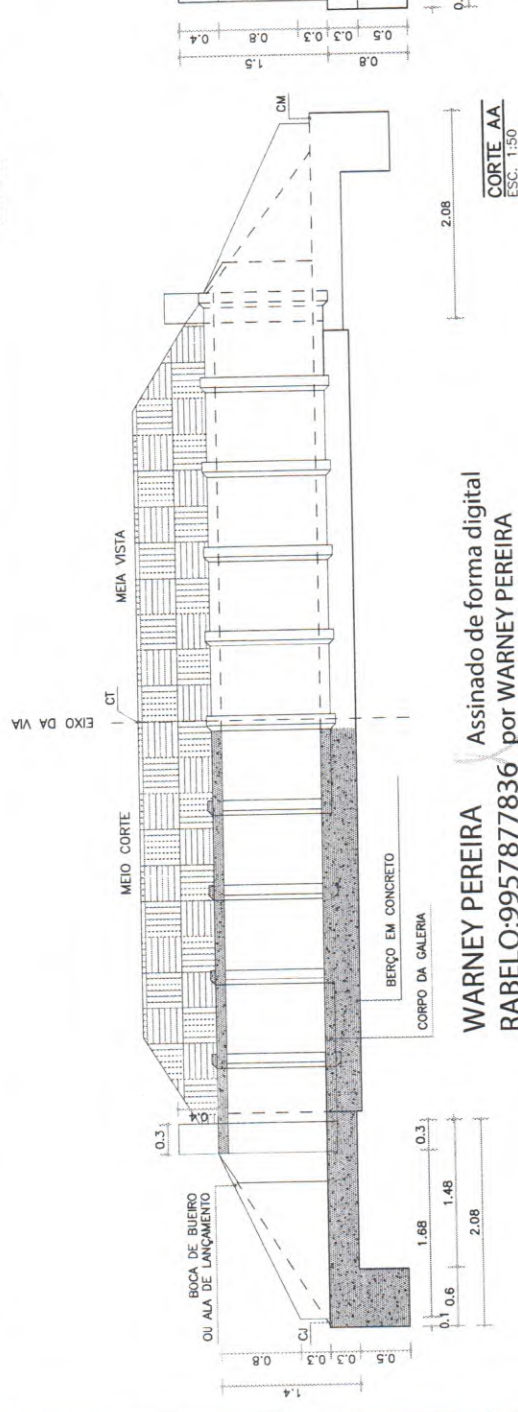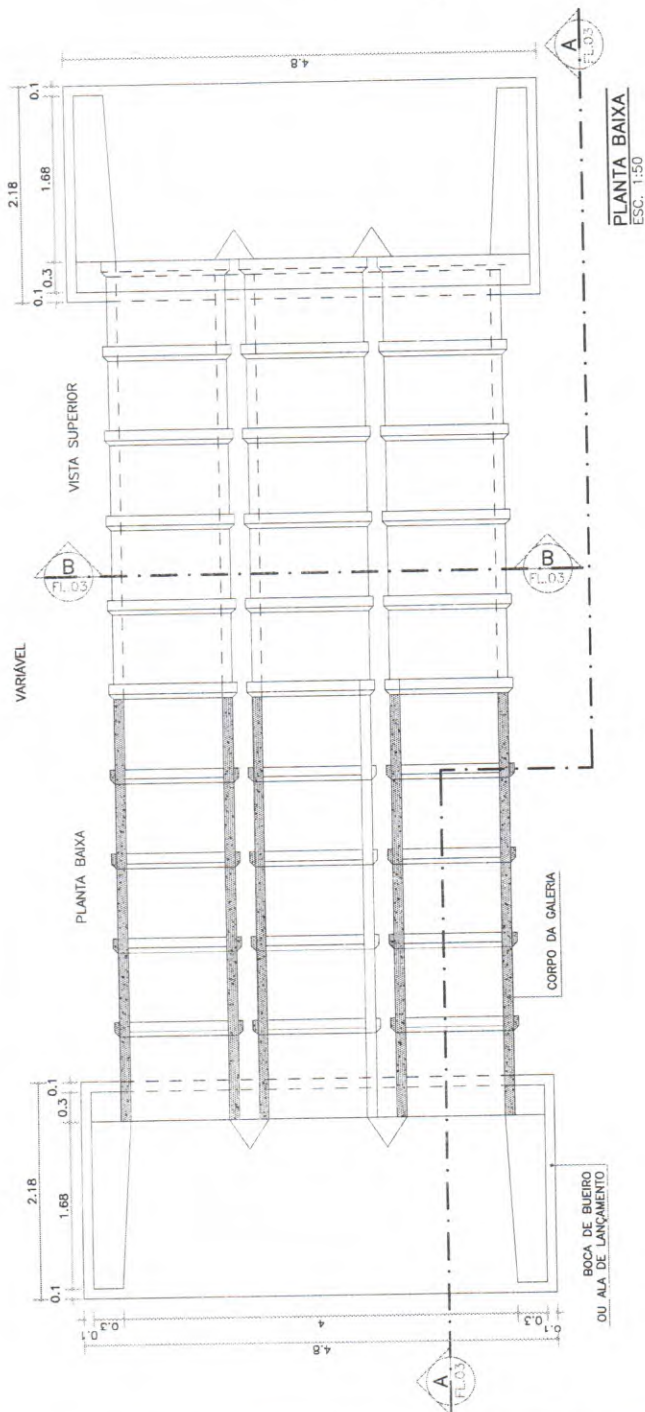

WARNEY PEREIRA
RABELO:9957877836
8

Assinado de forma digital
por WARNEY PEREIRA
RABELO:9957877836

TRABALHO DESENVOLVIDO POR:
DEP. DE COMENOS E PROJETOS

NOTAS:
- COTAS DE NIVEL EM METROS;
- COTAS DE NIVEL EM METROS;
- MEDIDAS EM COTA PREVALECEM SOBRE O DESENHO;
- ESSA PRANCHA DEVE SER IMPRESSA COLORIDA;



RESPONSÁVEL
ENG. WARNEY RABELO
DESENHO
MIKAEL NOBRE

CREA/CE
352857
DATA
10/2025

COD. DO PROJETO
0001
FASE
PROJETO

CONTEÚDO DA PRANCHA
INDICADO - BUEIRO TRIPLO
L. TOPOGRÁFICO - ESTR. VICINAL
ENDEREÇO
ESTRADA VICINAL, DISTRITO TAPUIARÁ, QUIXADÁ/CE

ESCALA
1:50
REVISÃO
01

FOLHA
04
04

ARQUIVO LEVANTAMENTO TOPOGRÁFICO ESTRADA VICINAL DO TAPUIARÁ.DWG