

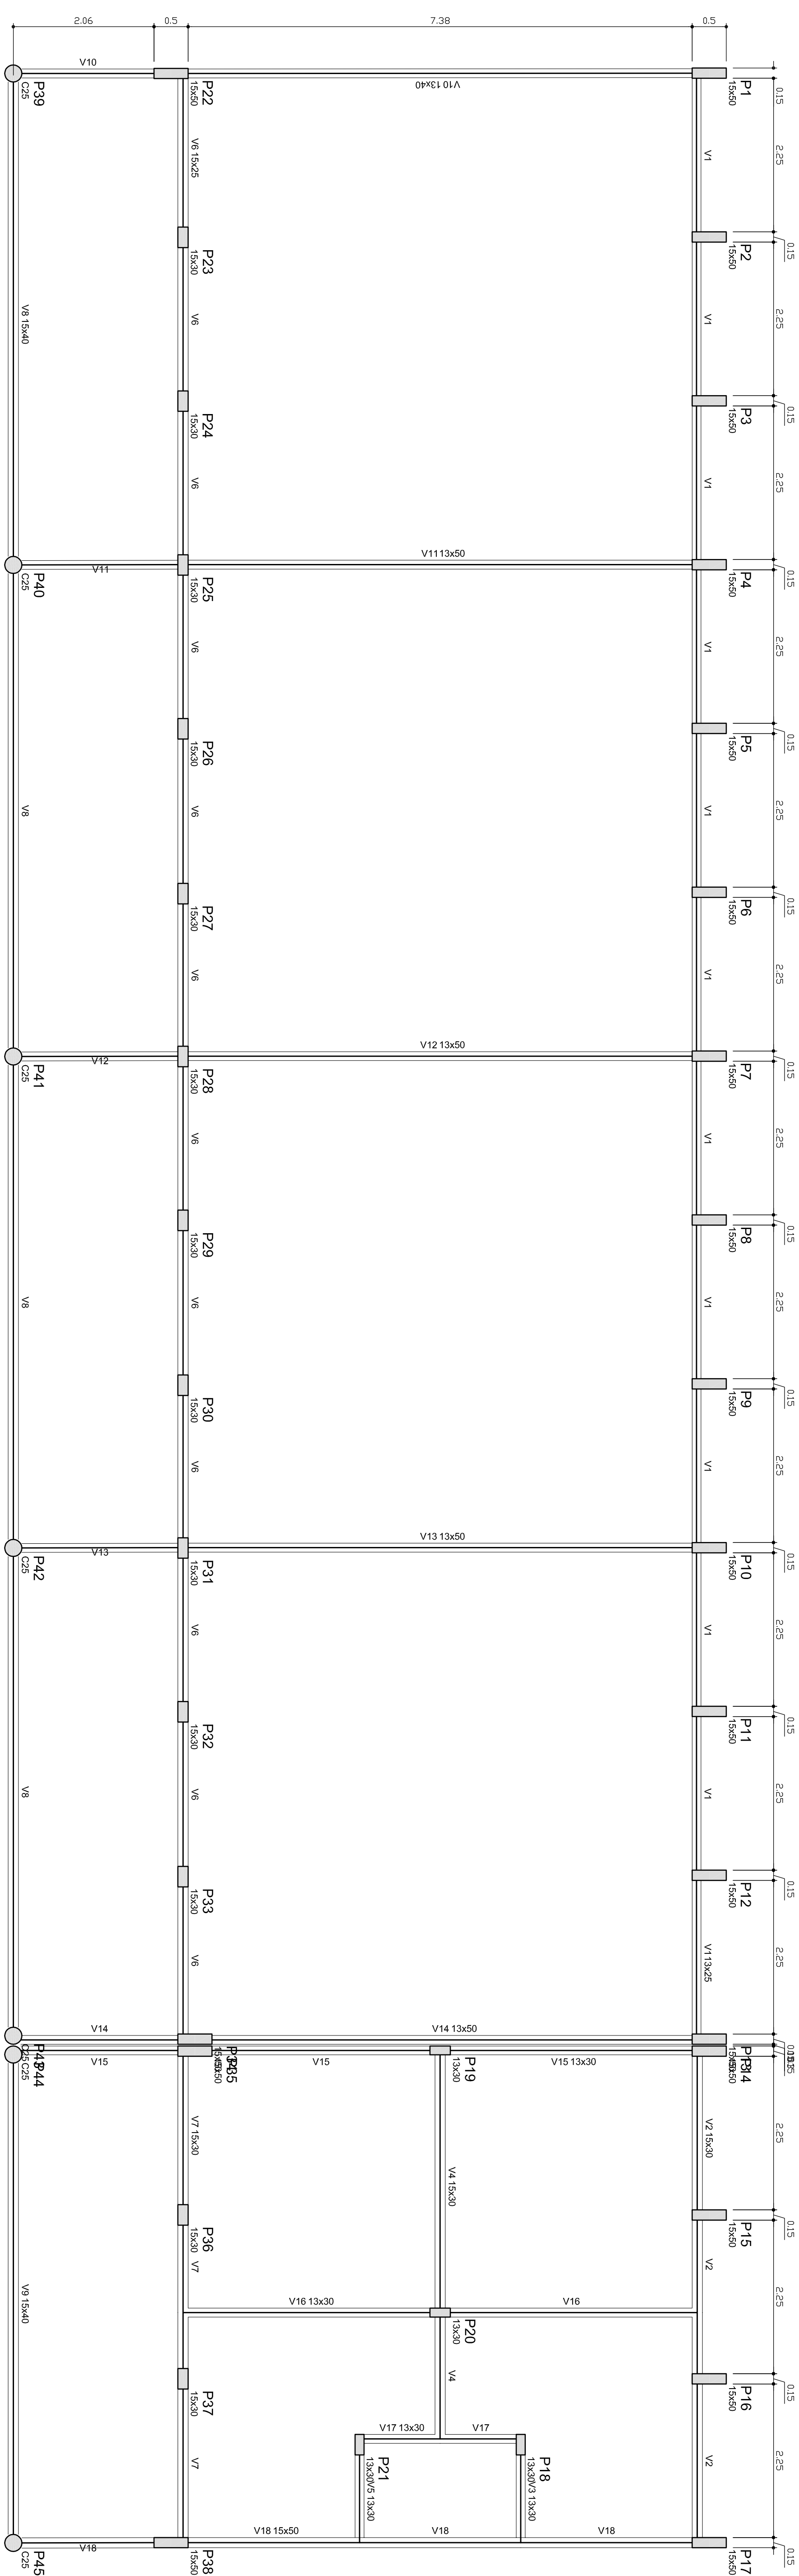
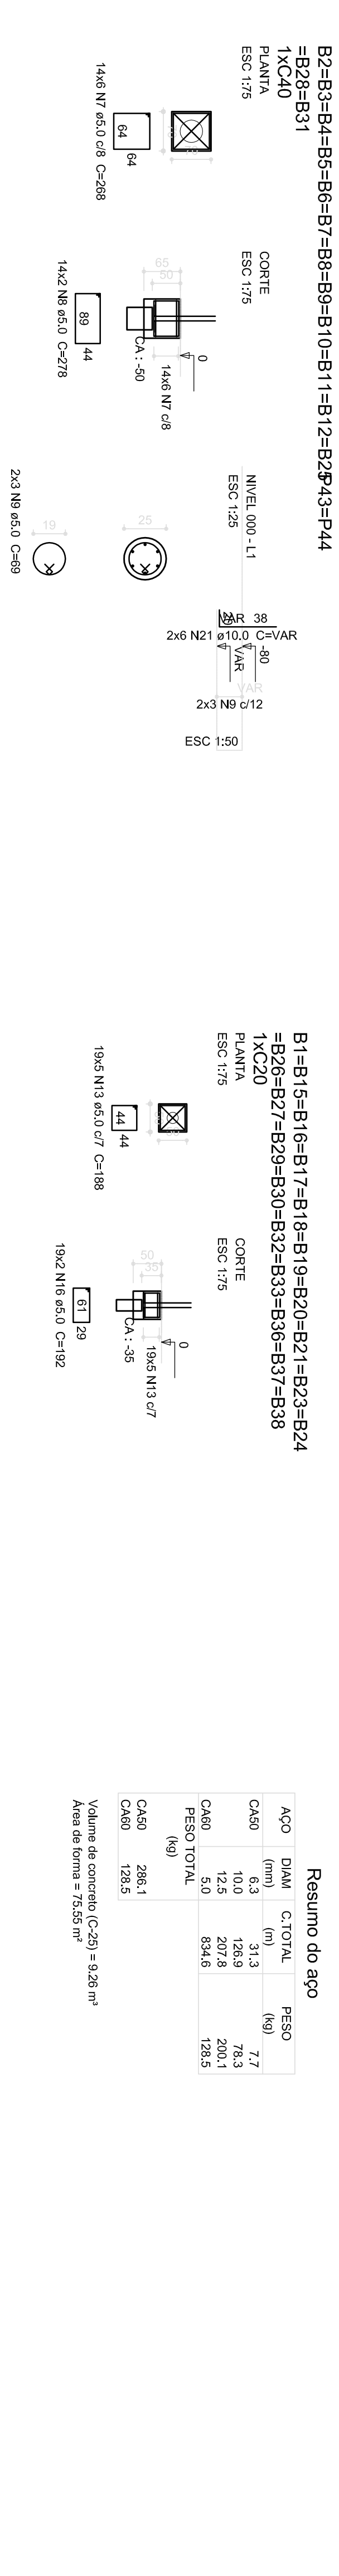
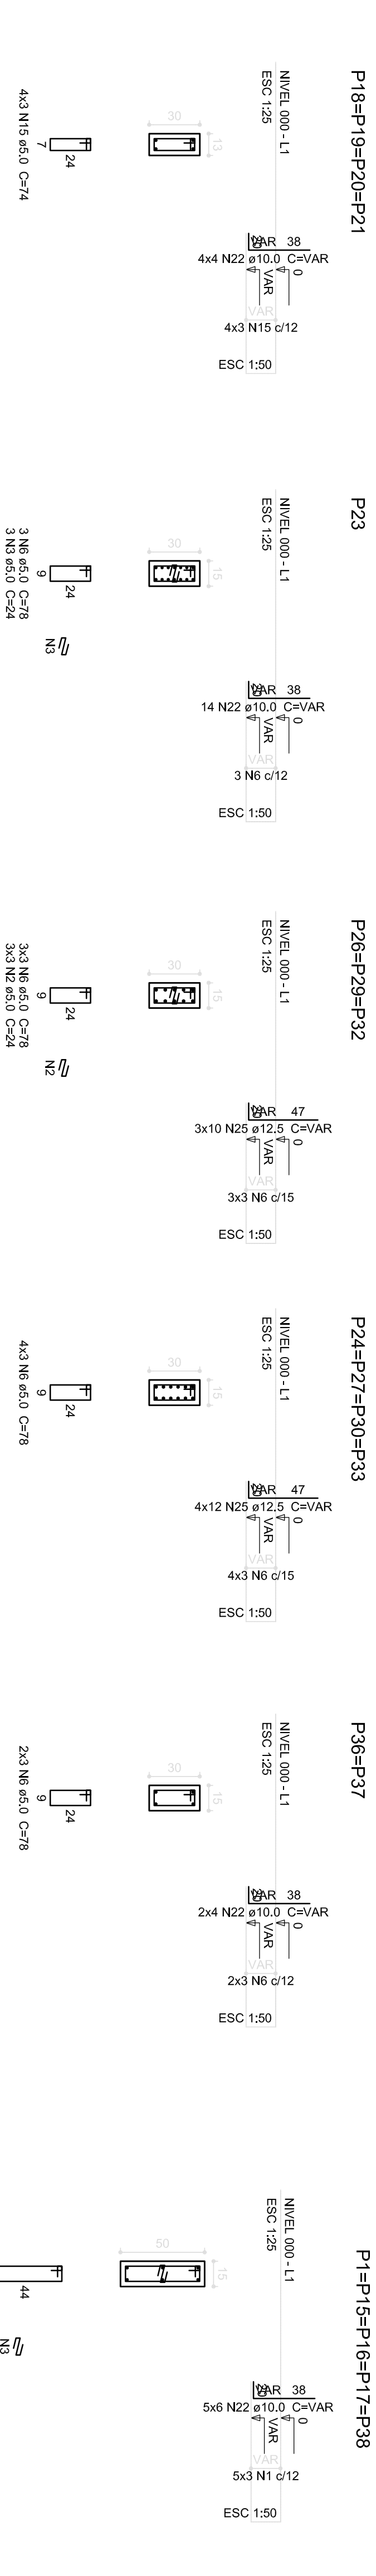


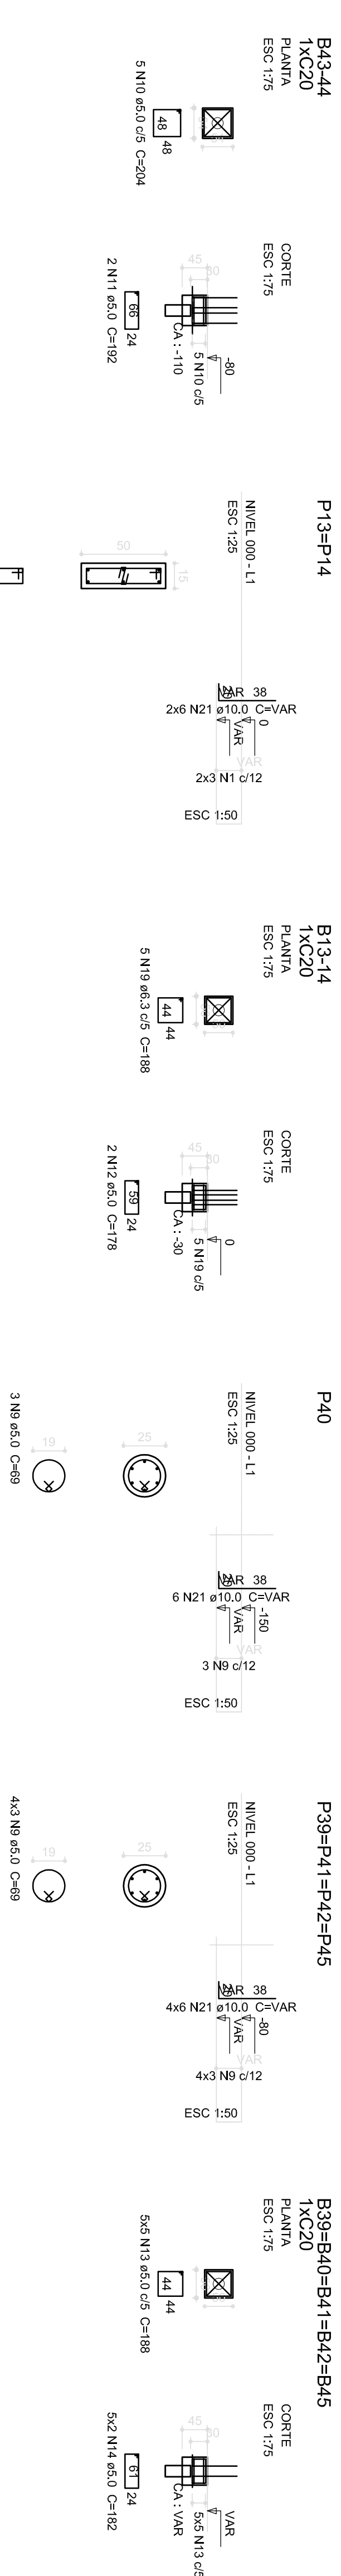

1 FORMAS DO PAVIMENTO NÍVEL 000
















[illegible]

		
Ministério da Educação		Pais e professores
Projeto Padrão - FNDE		
Nome do Projeto: Endereço: Município - UF:		
Inscrição / Ano Nível Técnico Data Autor do Projeto		
Título		
Resumo		
Avaliação Nota		

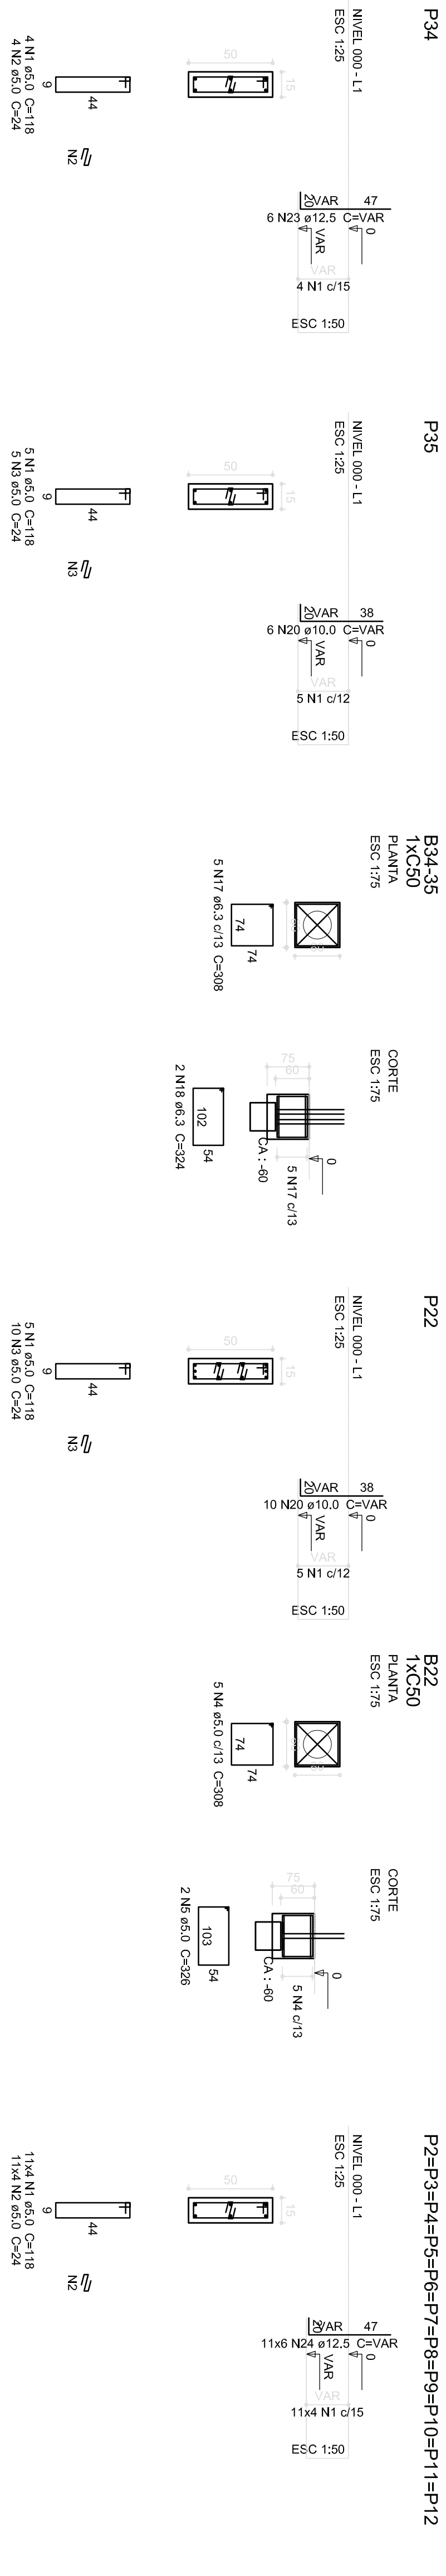

1 PILARES NÍVEL 000 E BLOCOS DE FUNDAÇÃO
ESCALA: INDICADA

			
PROJETO PADRÃO - FUNDE			
PROPRIETÁRIO: _____			
ENDEREÇO: _____			
MUNICÍPIO - UF: _____			
PROPRIETÁRIO		_____	
RESP. TÉCNICO		_____	
AUTOR DO PROJETO		_____	
D.L.F.O.		_____	
C.R.E.A.		_____	
R.A.		_____	
OBSERVAÇÕES:			

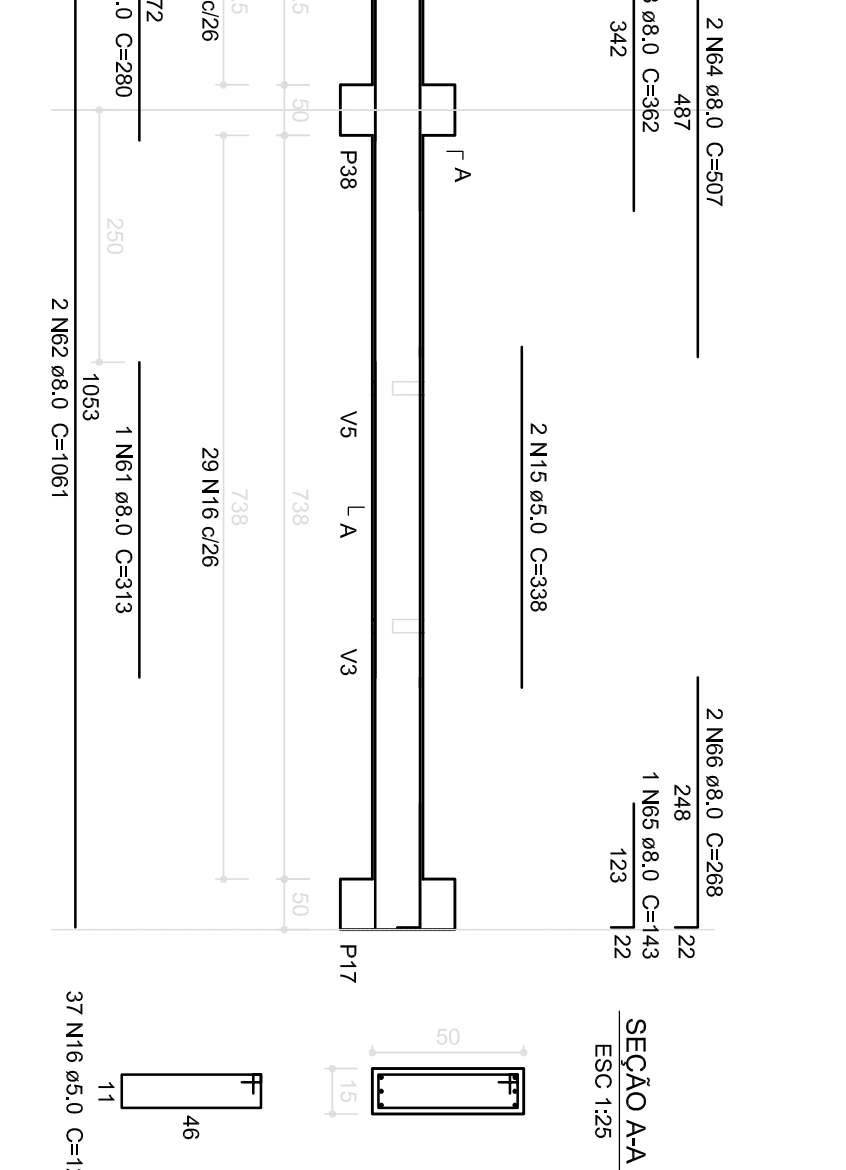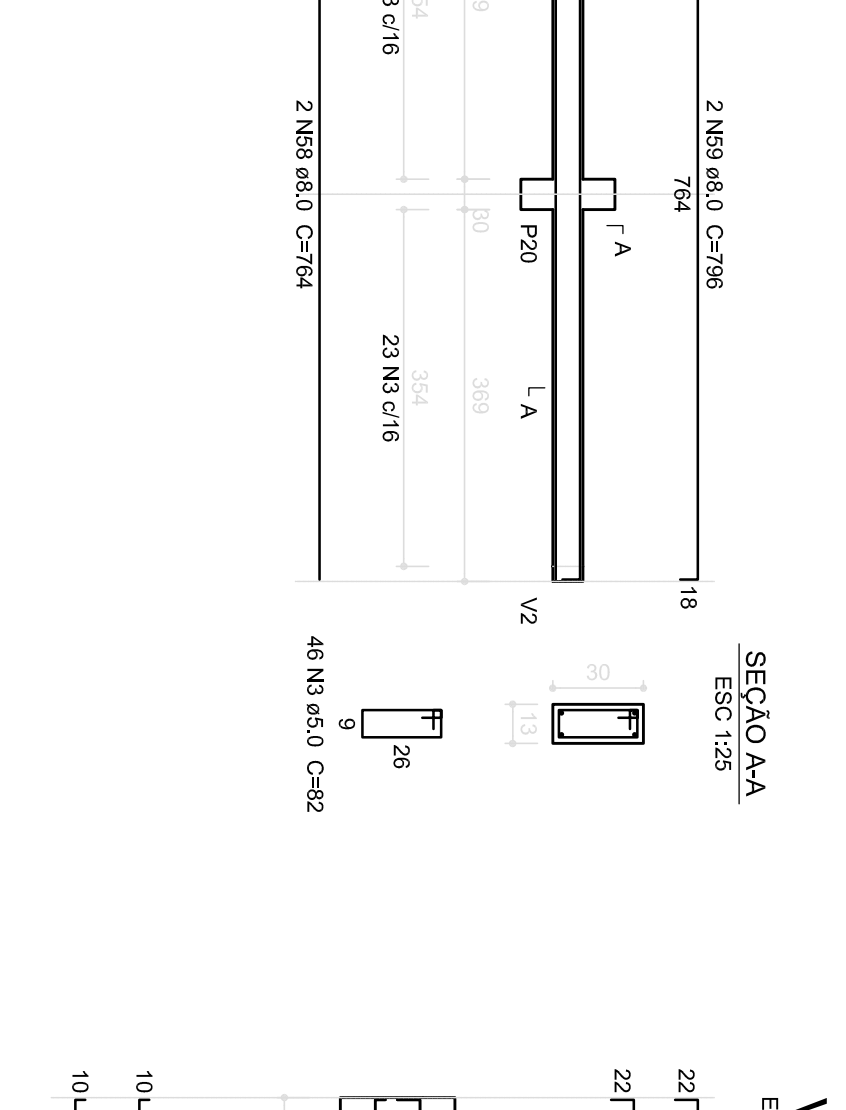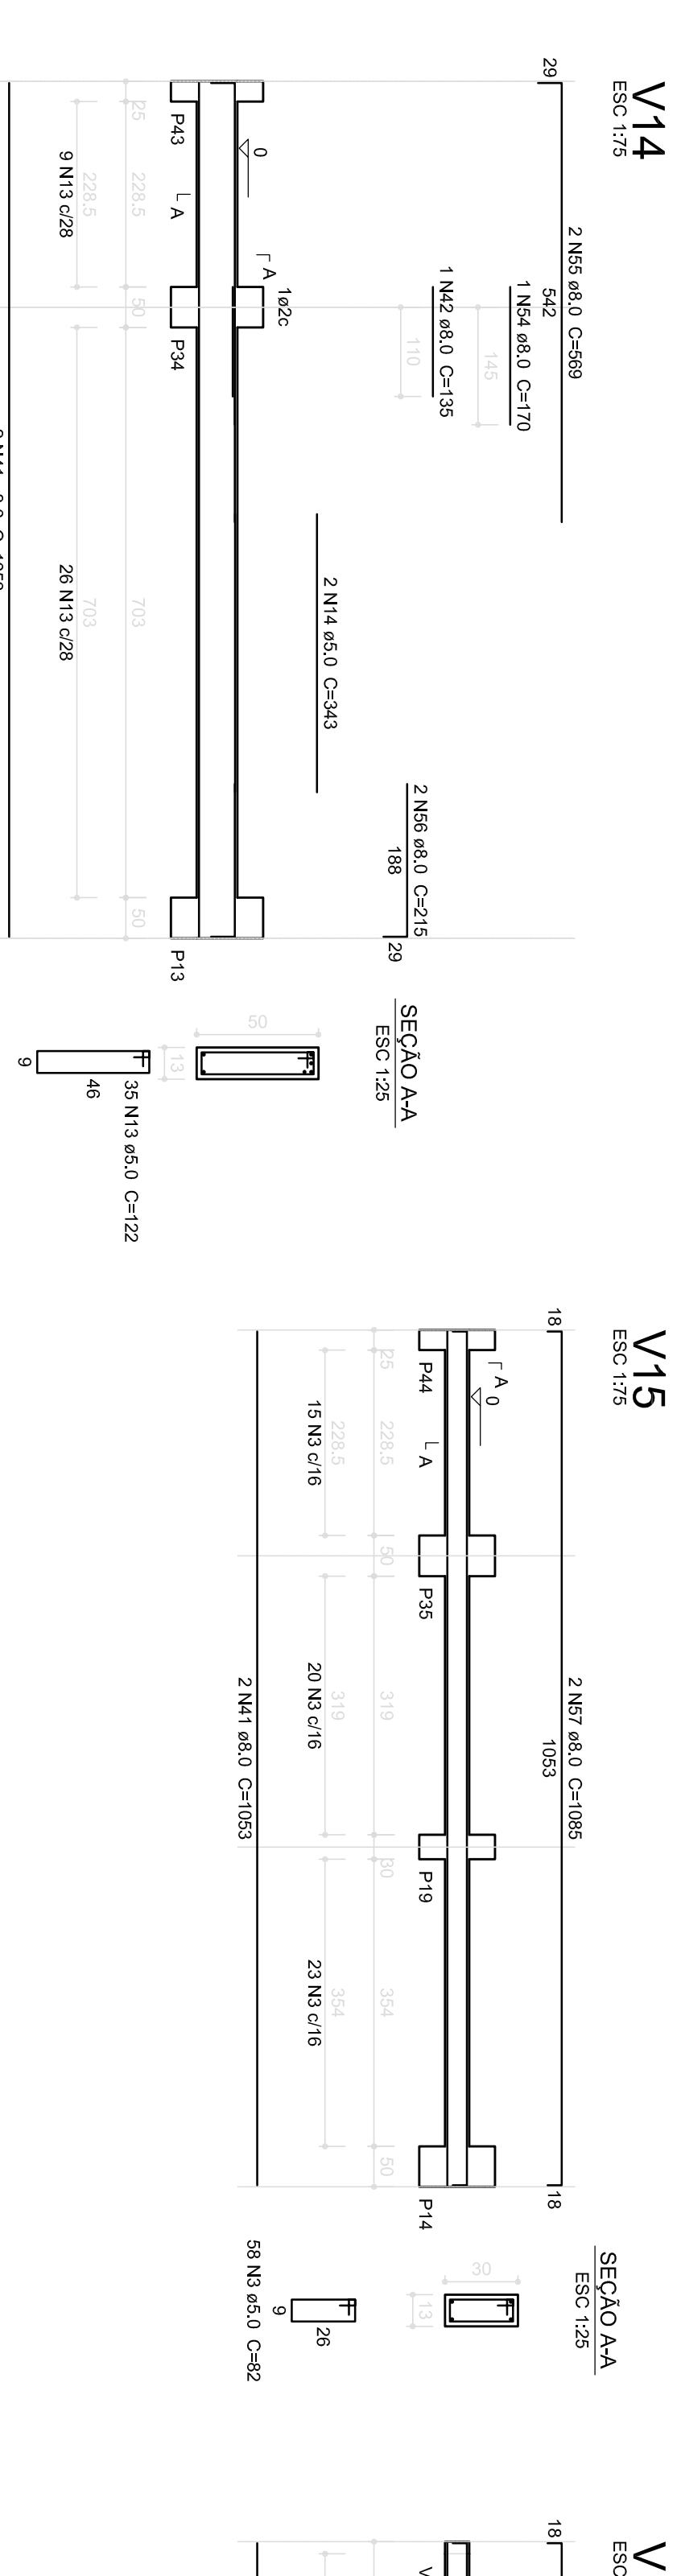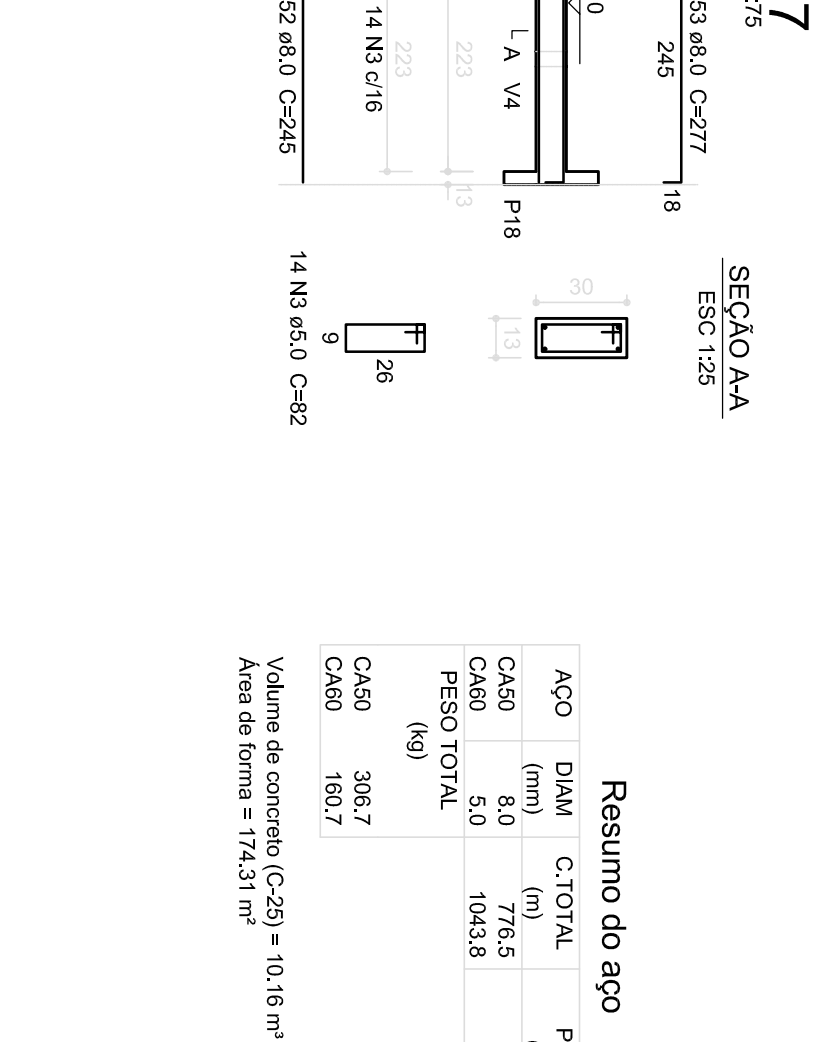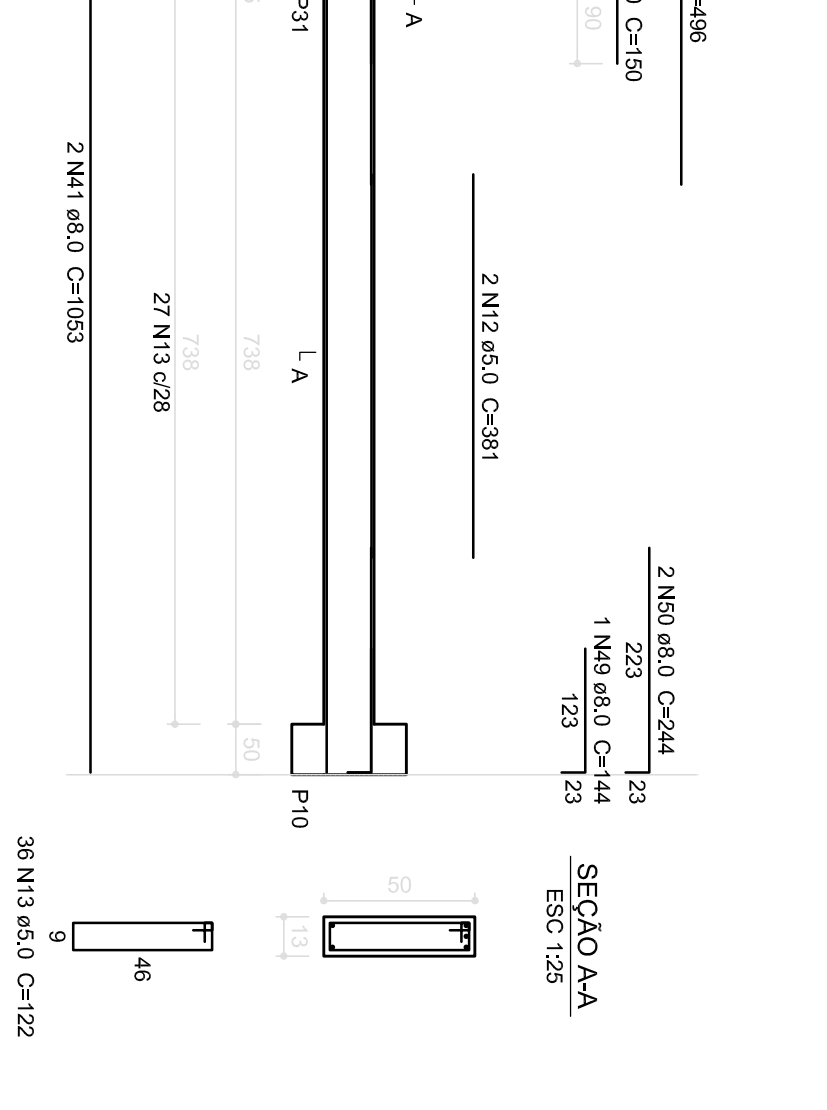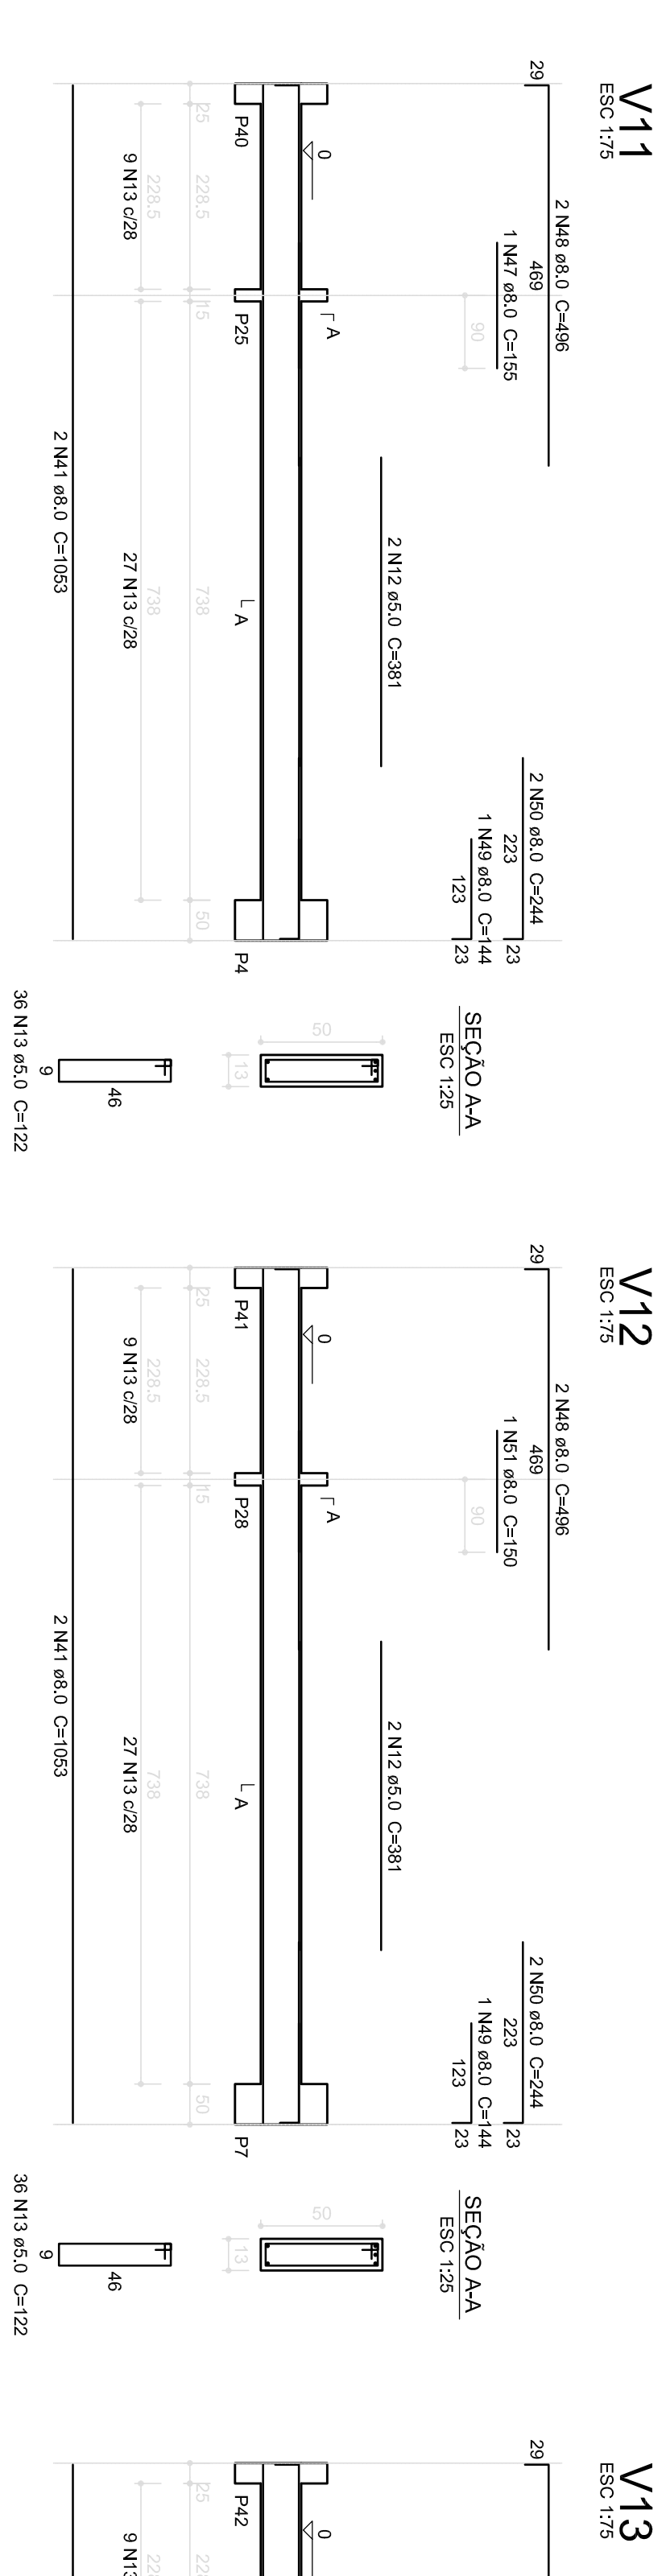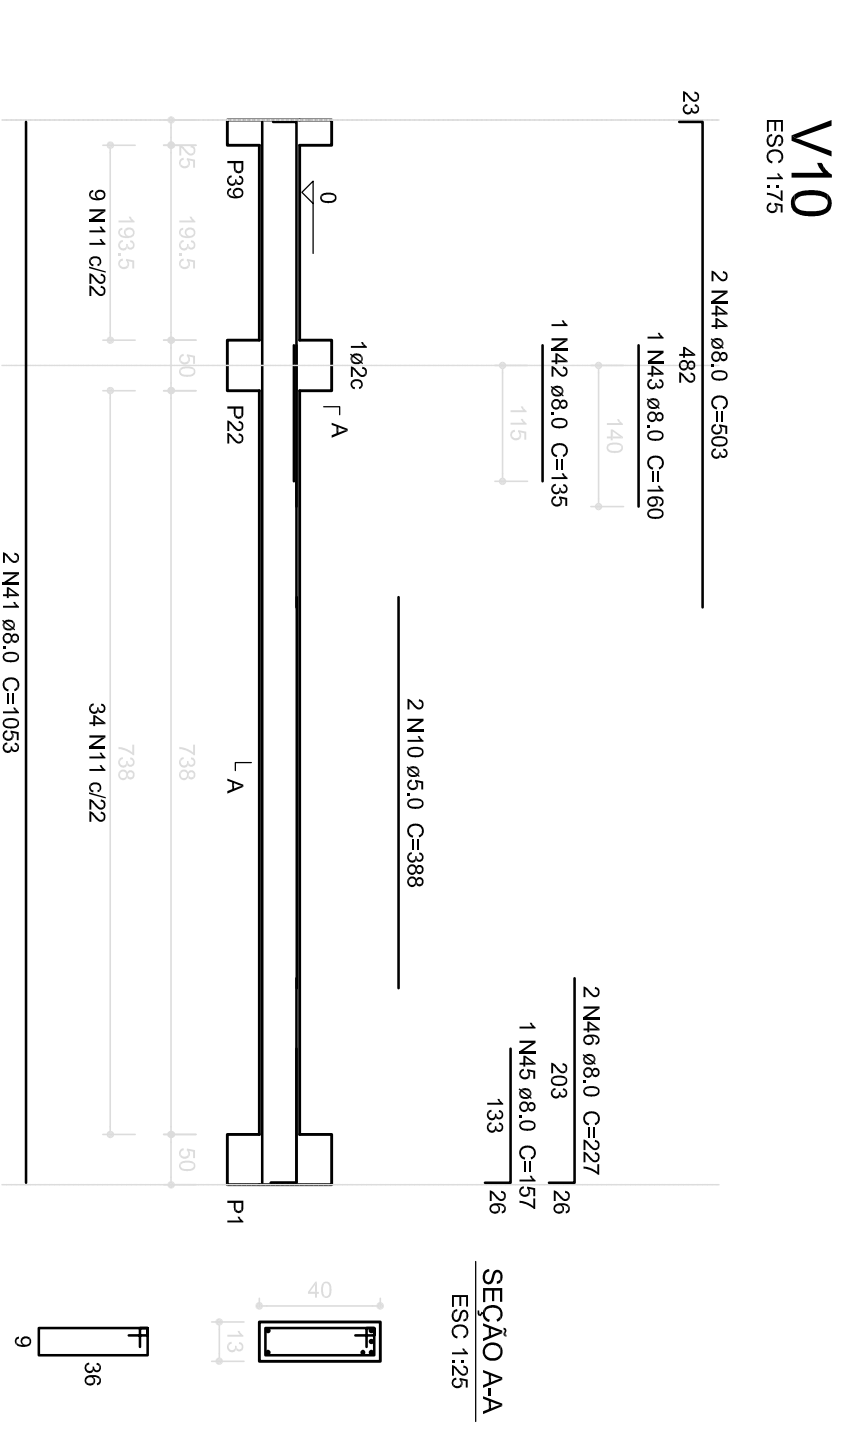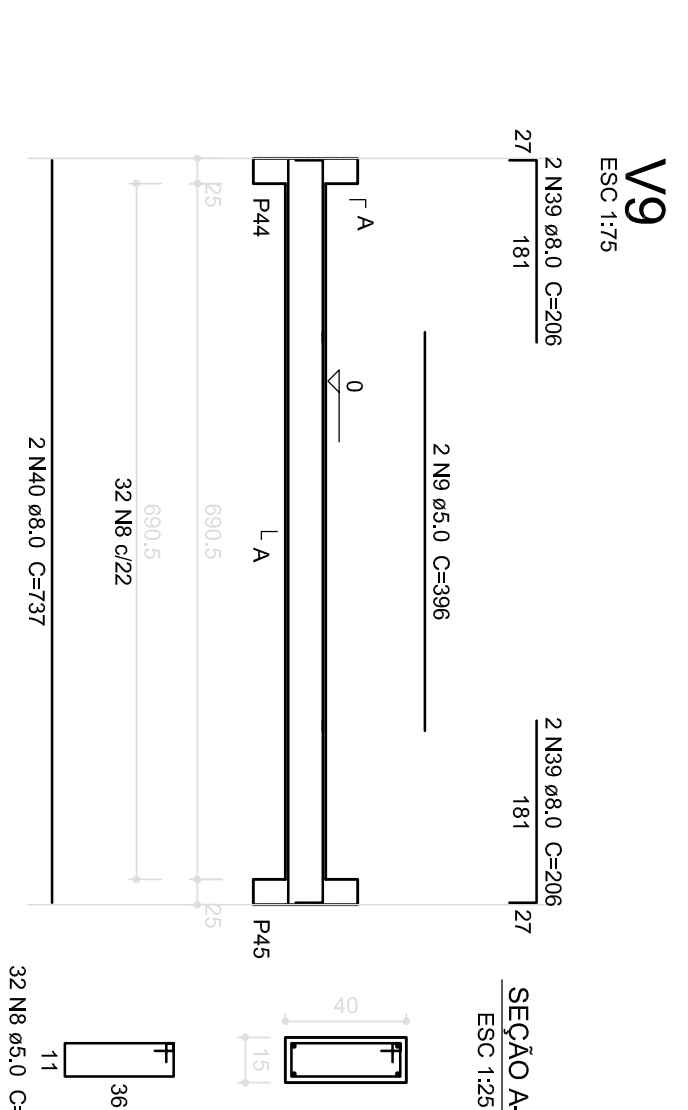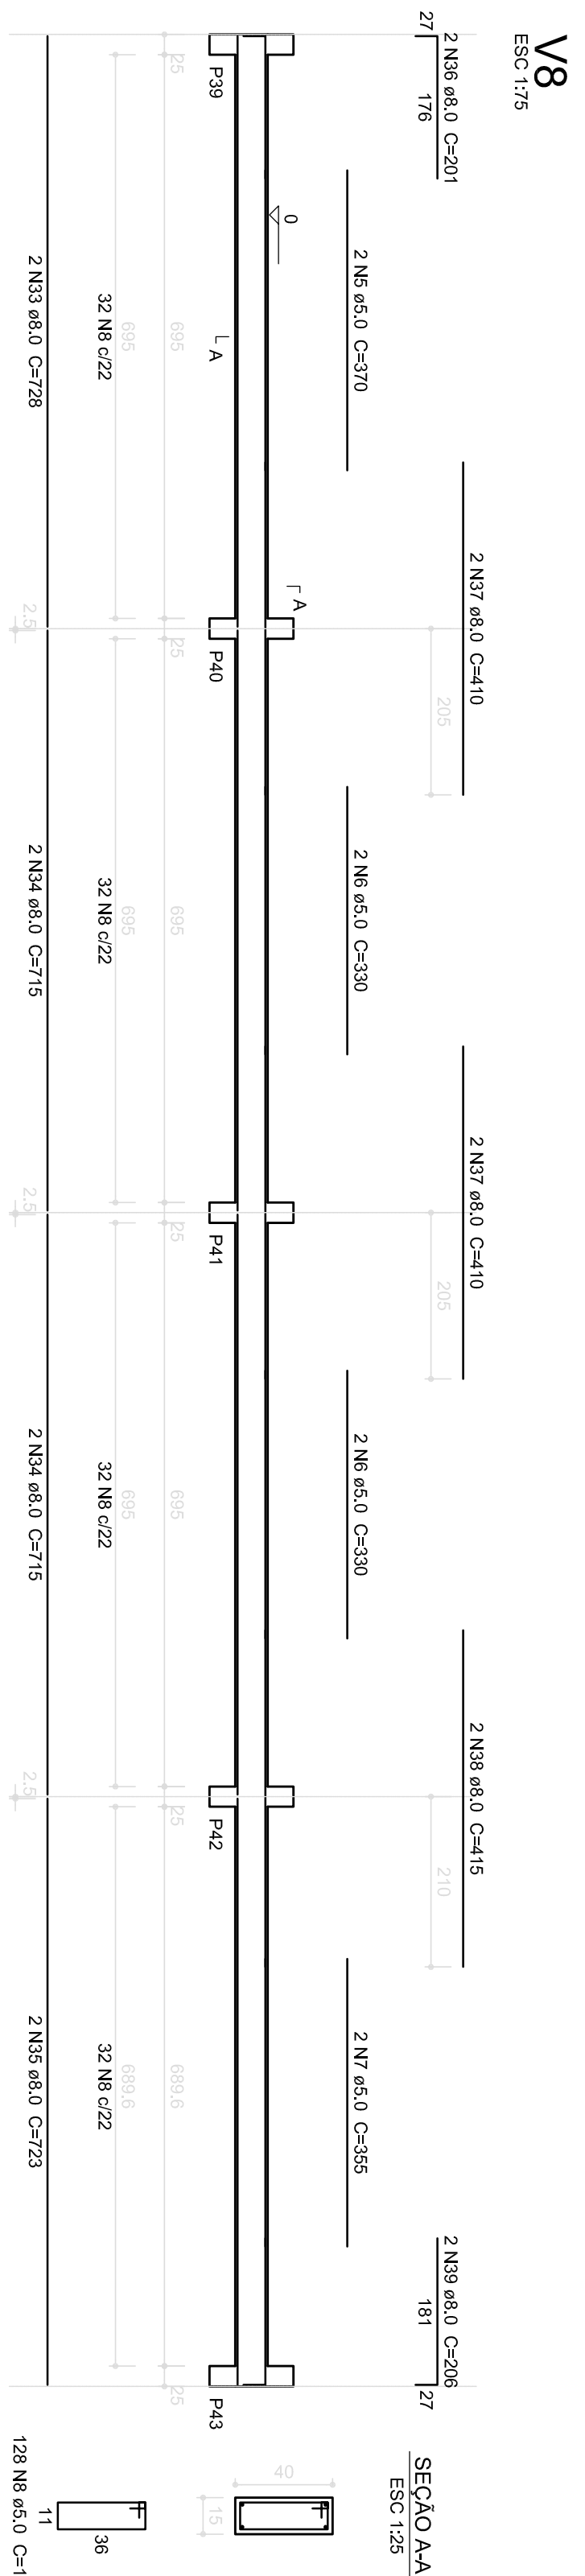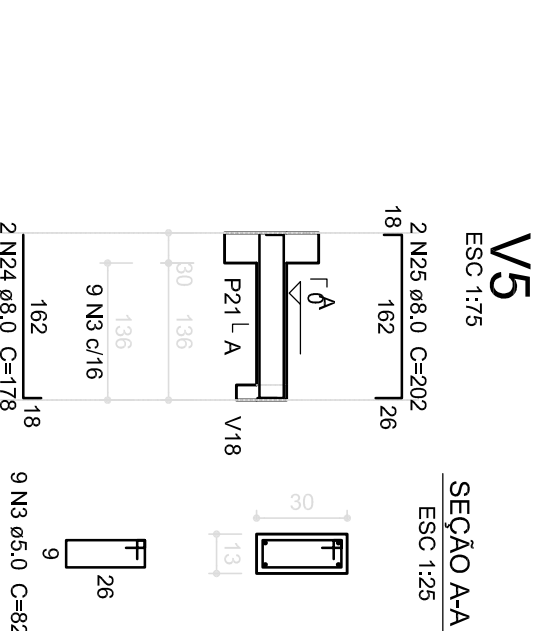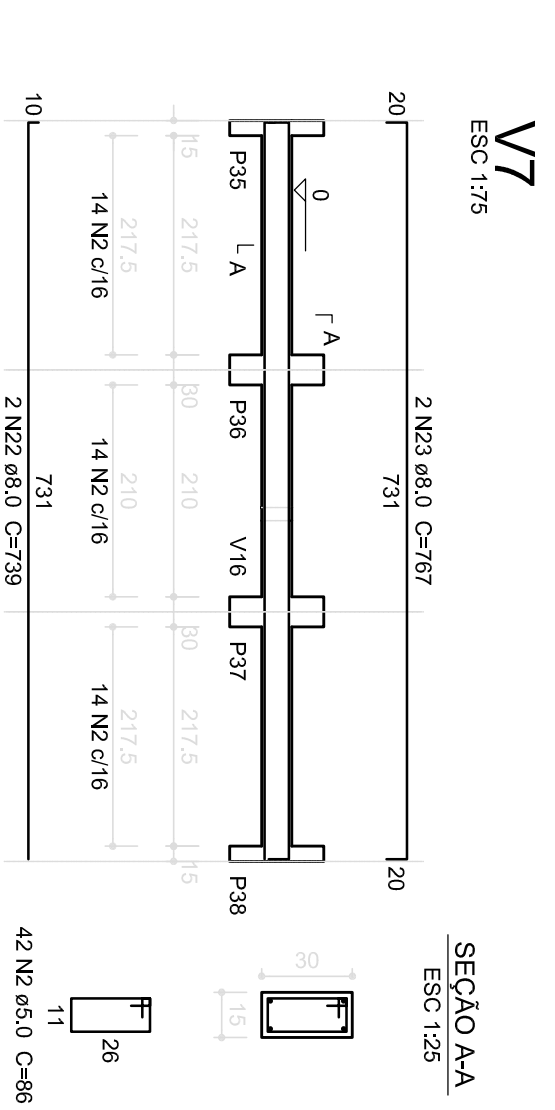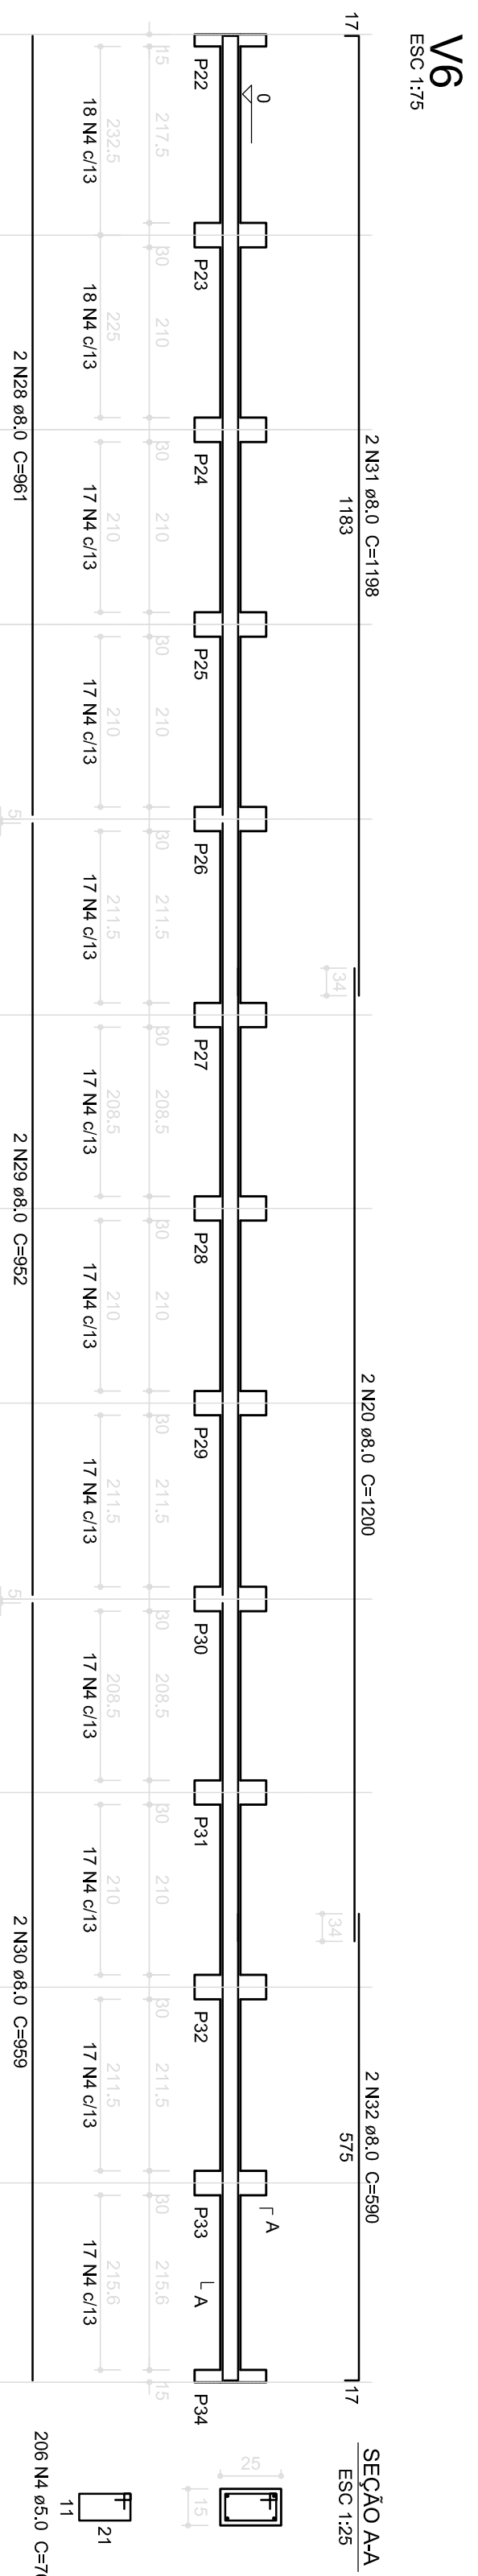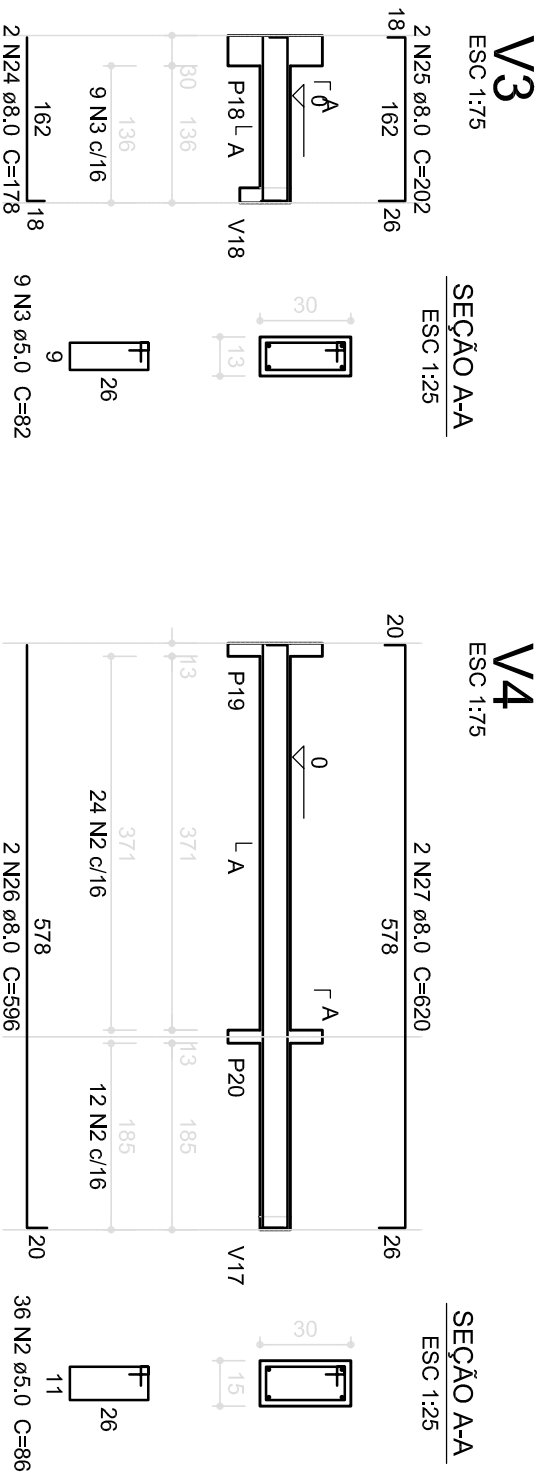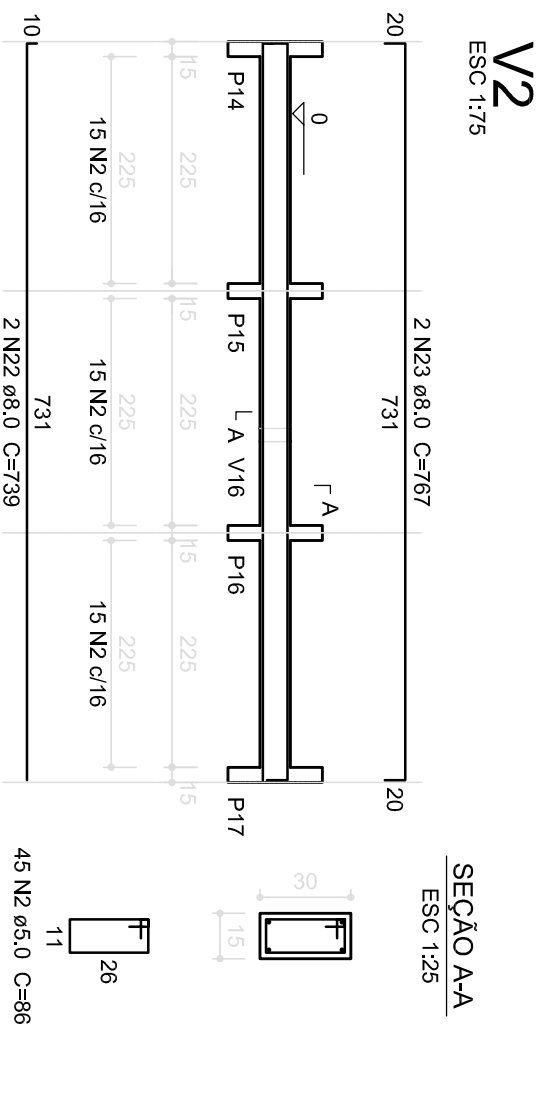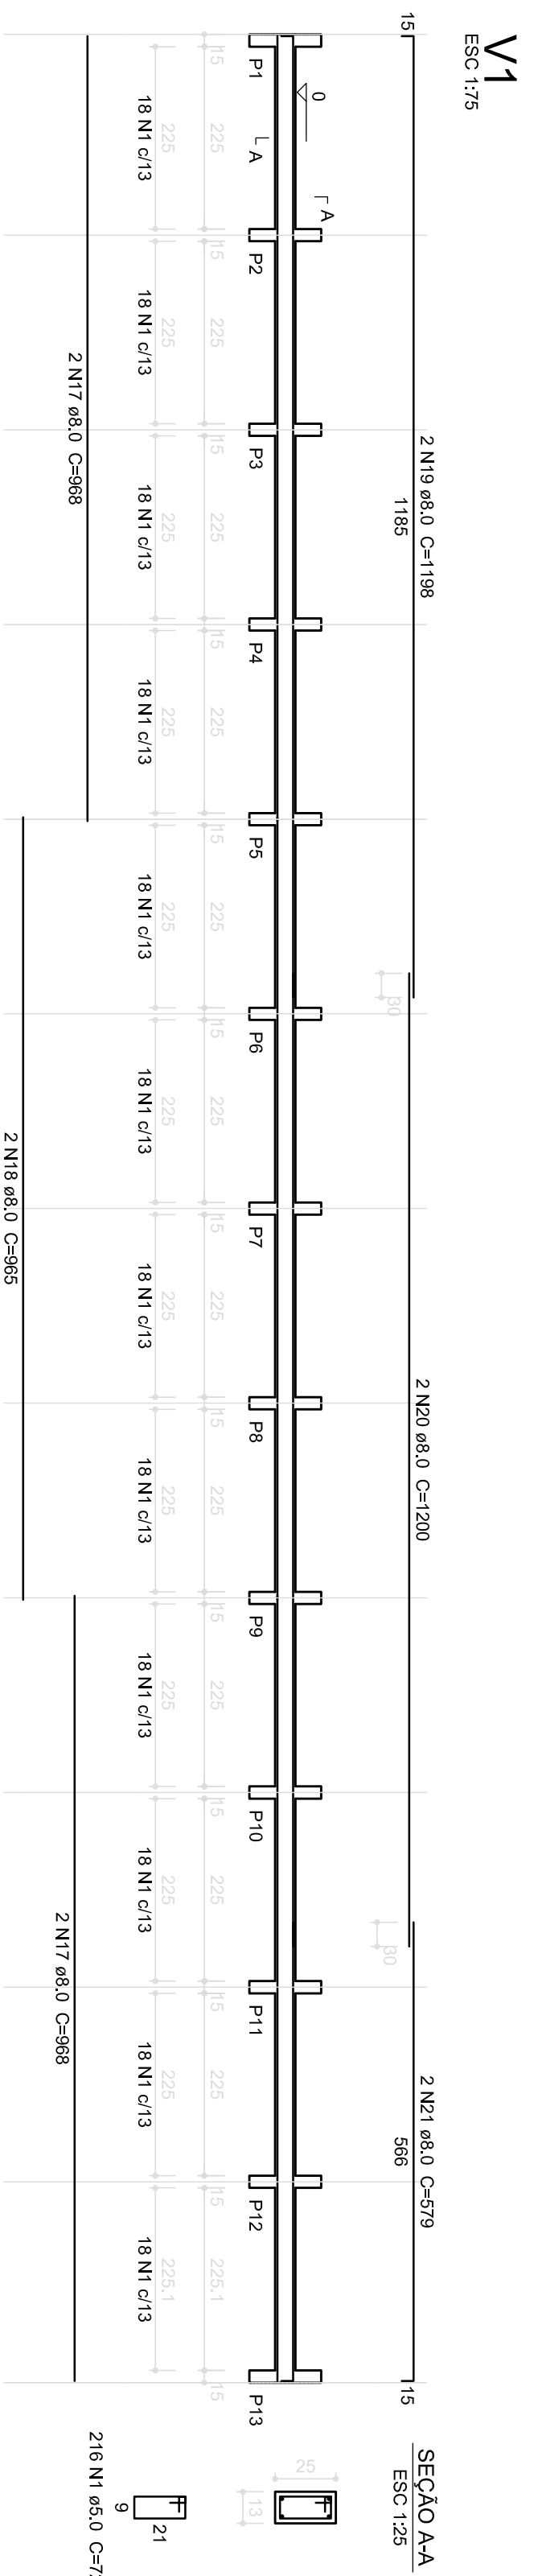

1 VIGAS NÍVEL 000
ESCALA: INDICADA



Brasão Nacional
Ministério da
Educação



BRASIL
PALESTRA FÍSICA E MATEMÁTICA

PROJETO PADRÃO - FNDE

PROPRIETÁRIO:

ENDEREÇO:

MUNICÍPIO - UF:

PROPRIETÁRIO

RESP. TÉCNICO

AUTOR DO PROJETO

DATA

PROPRIETÁRIO

RESP. TÉCNICO

AUTOR DO PROJETO

DATA

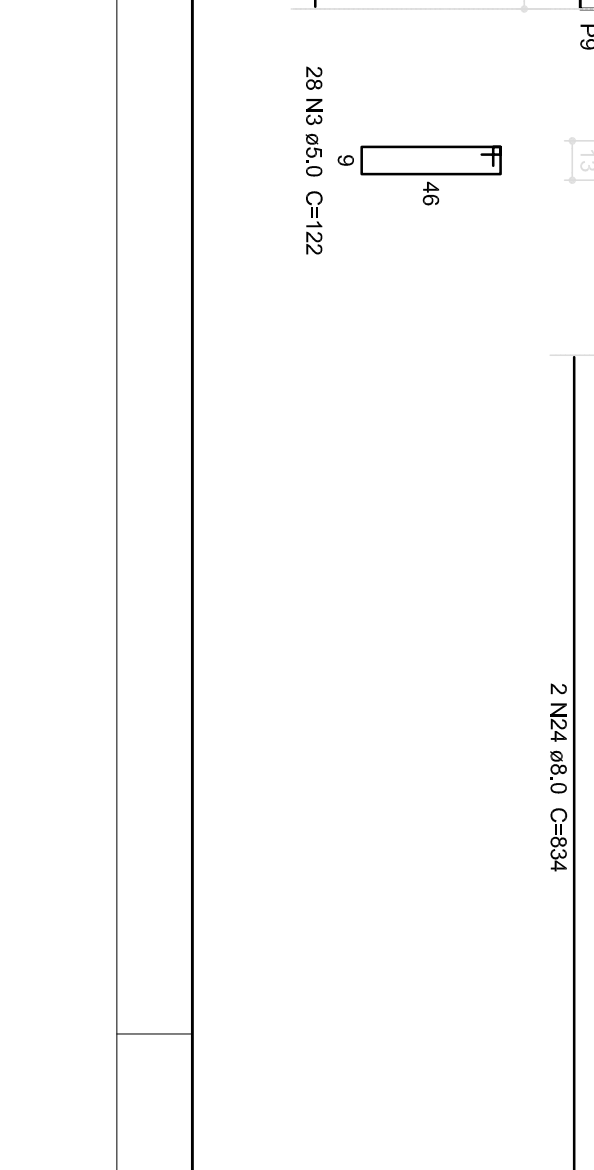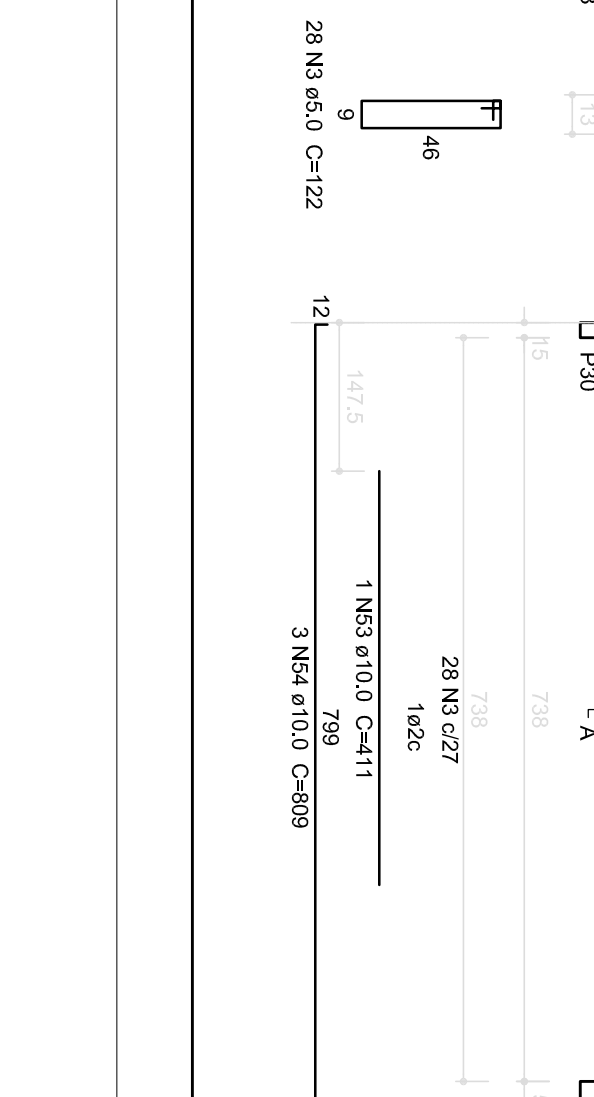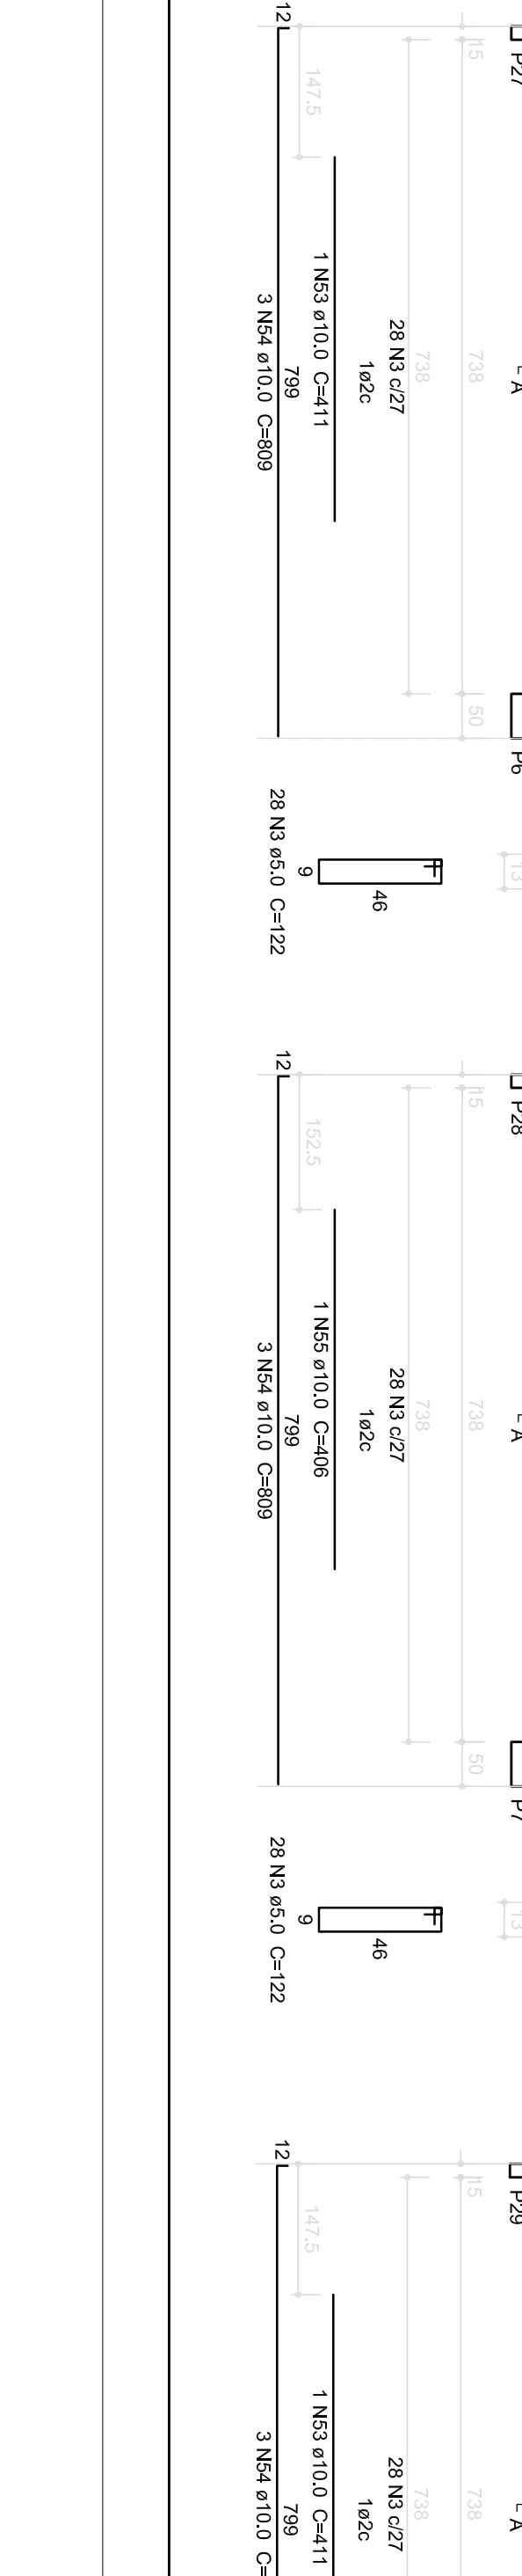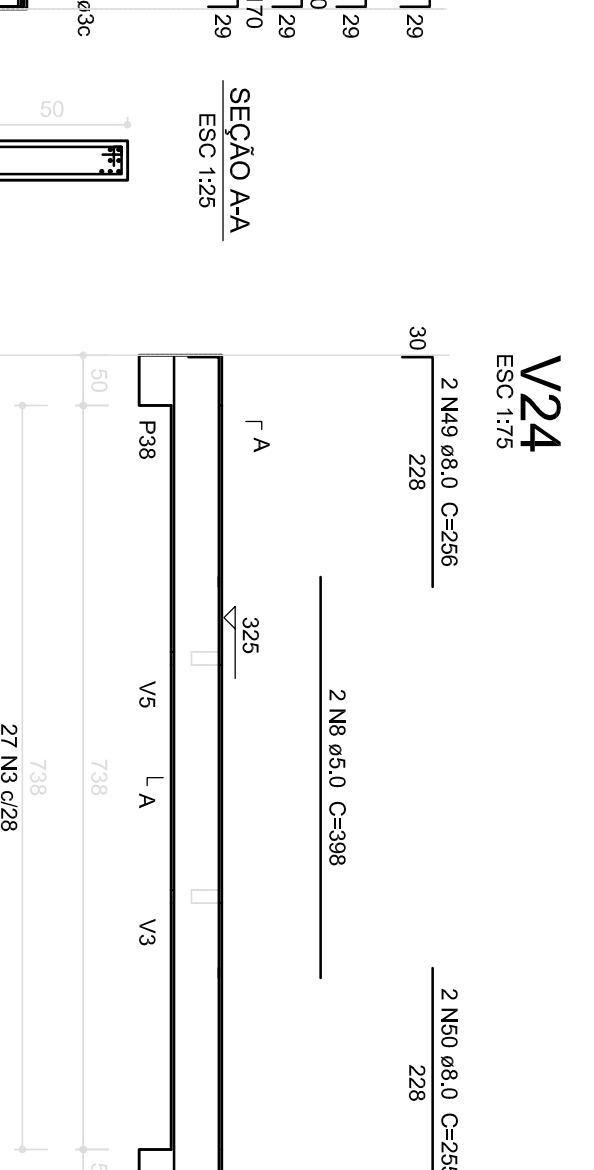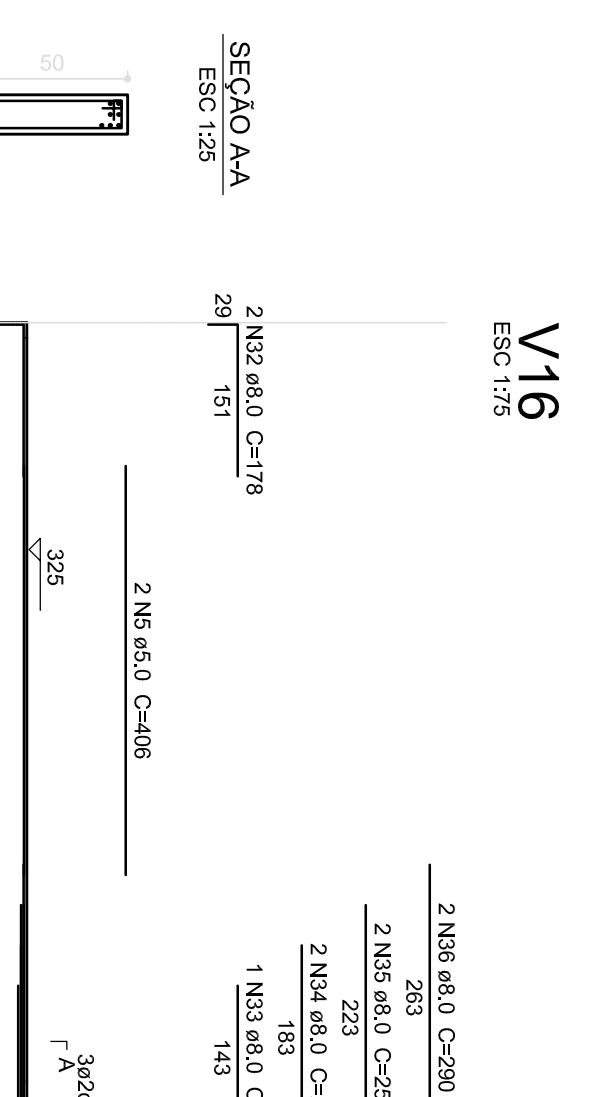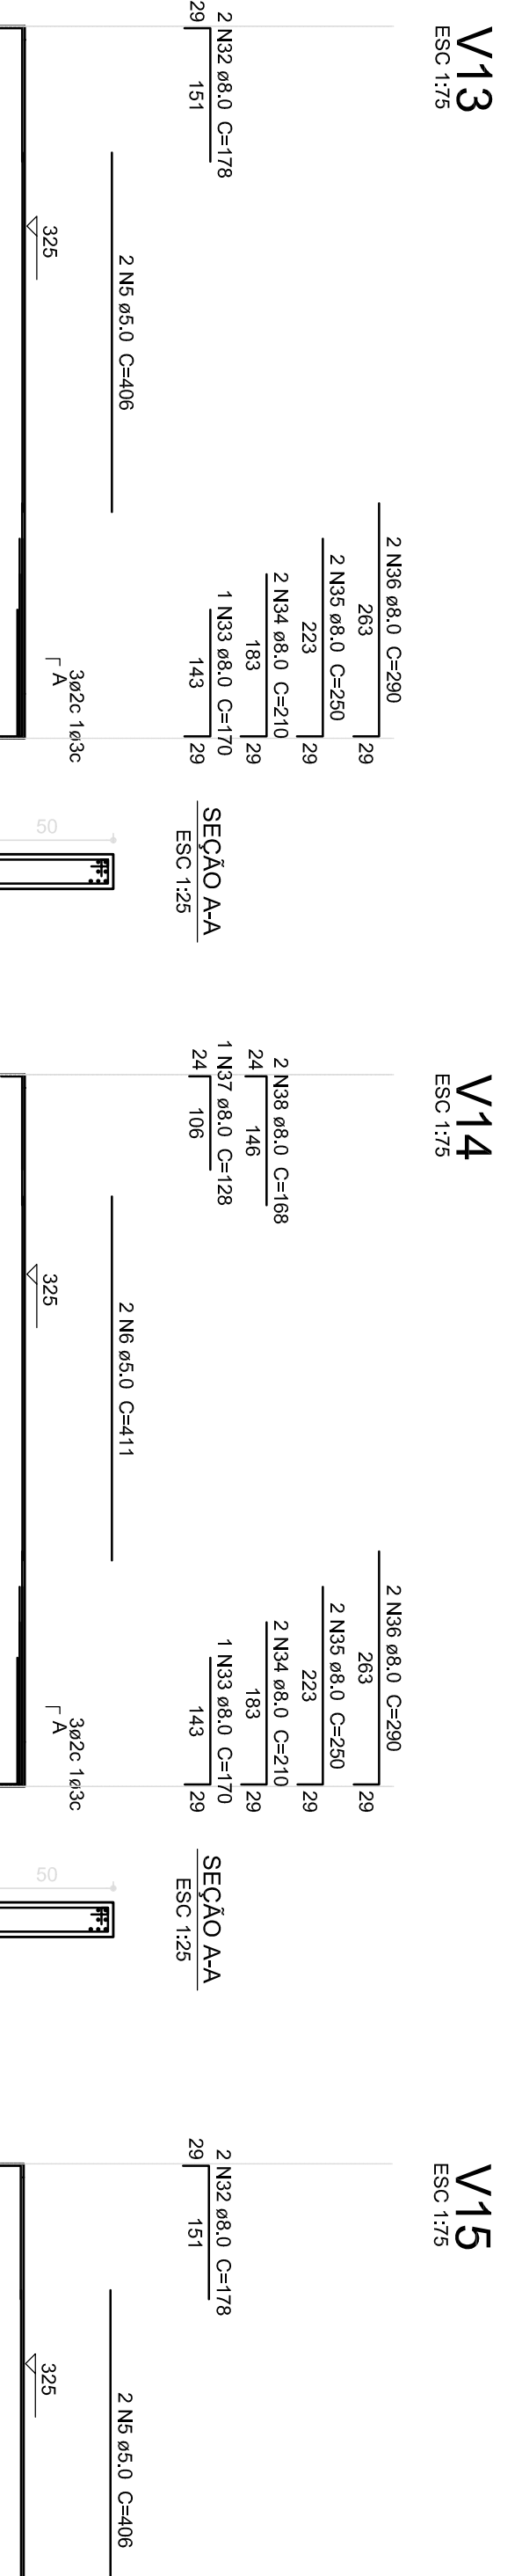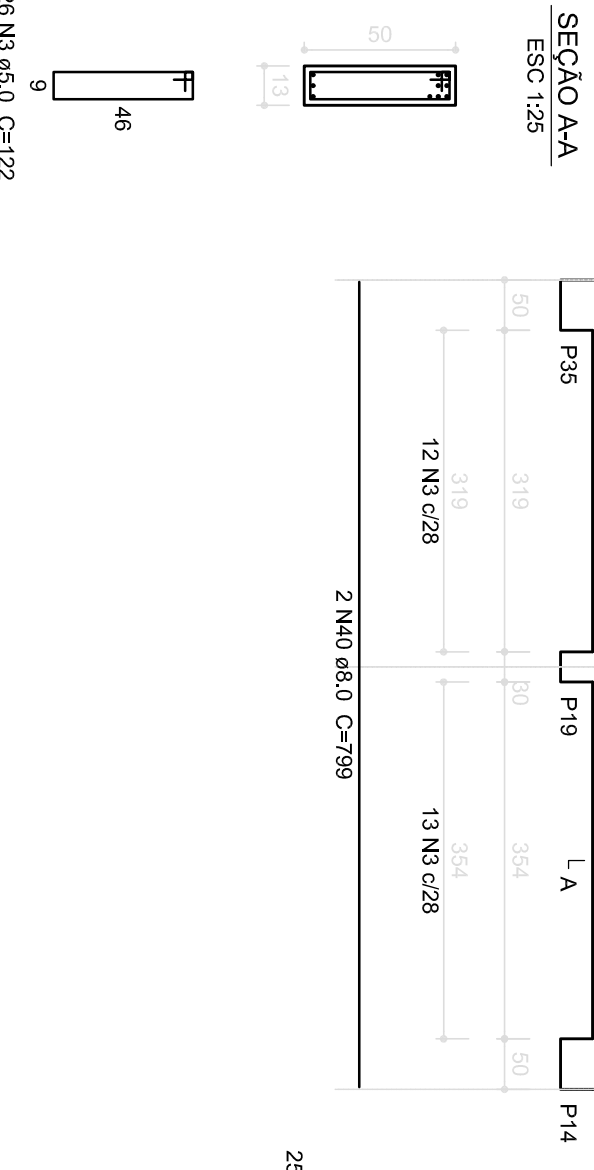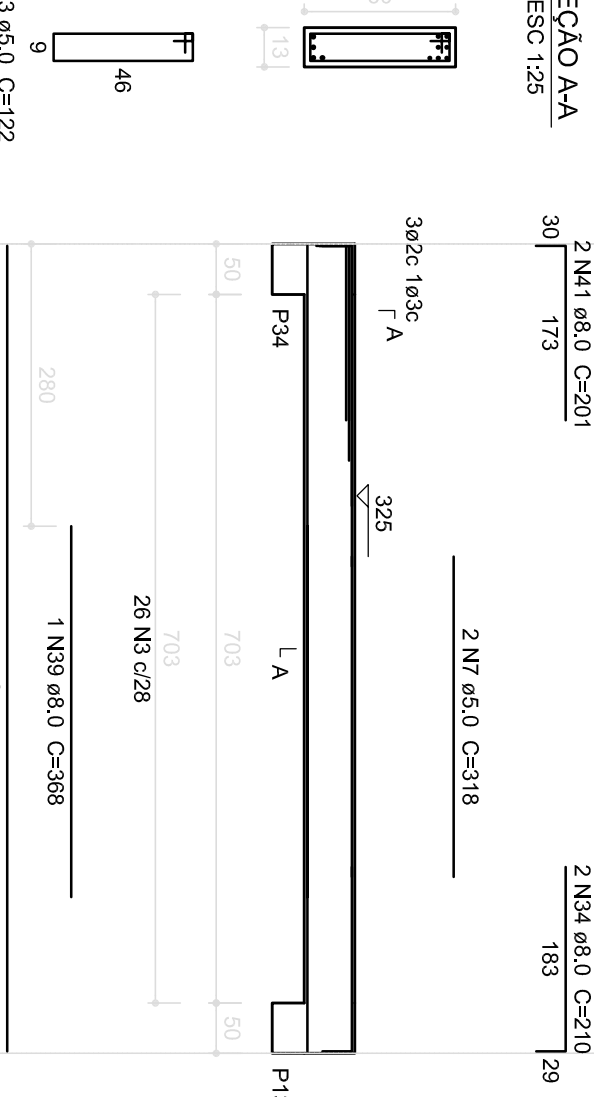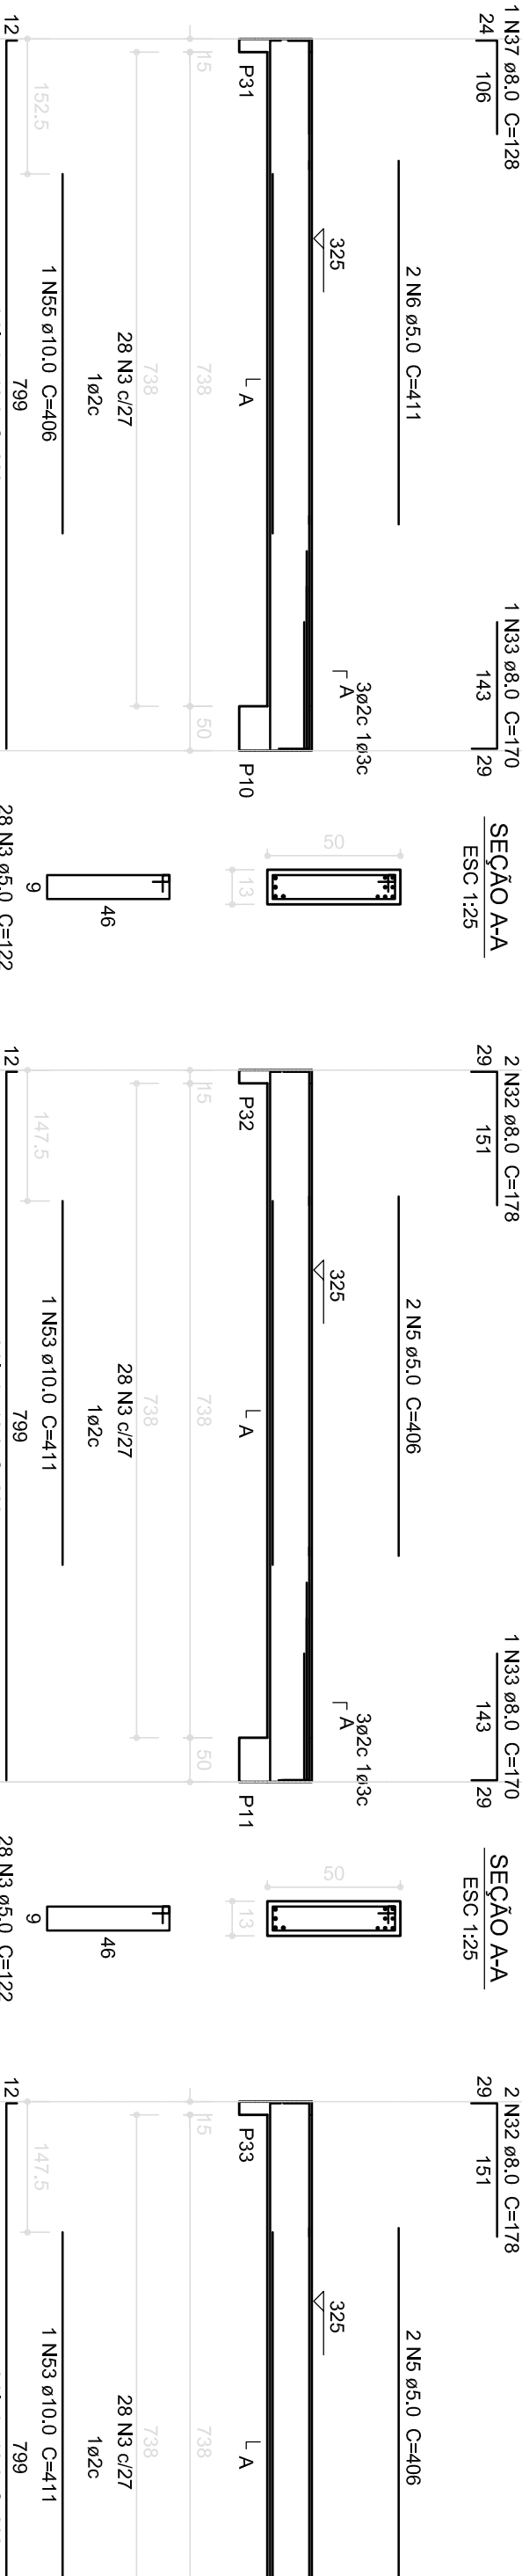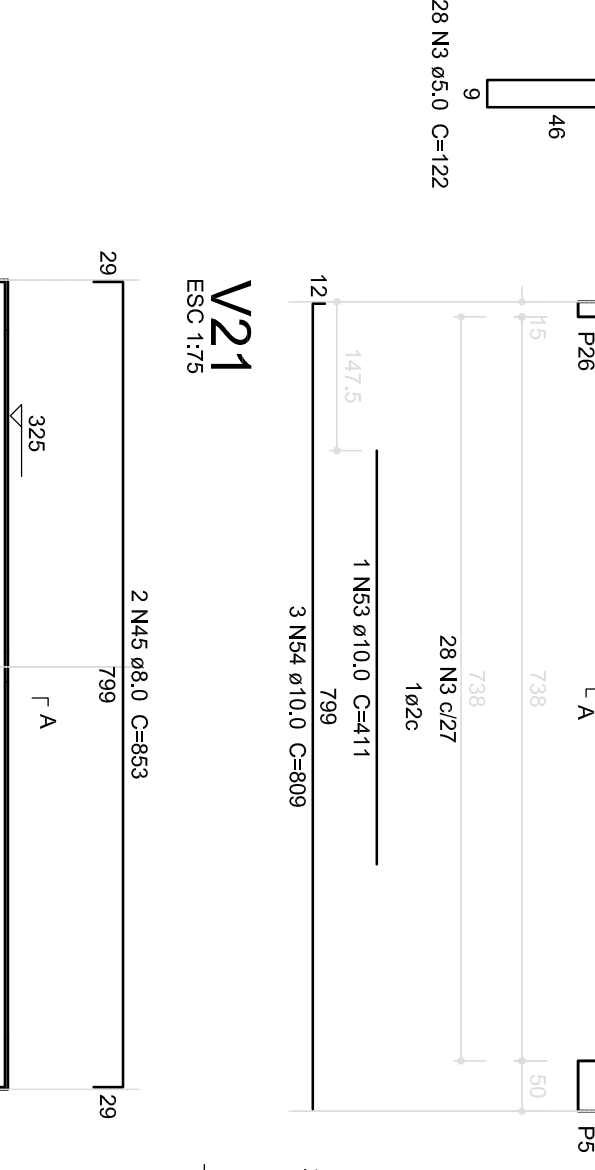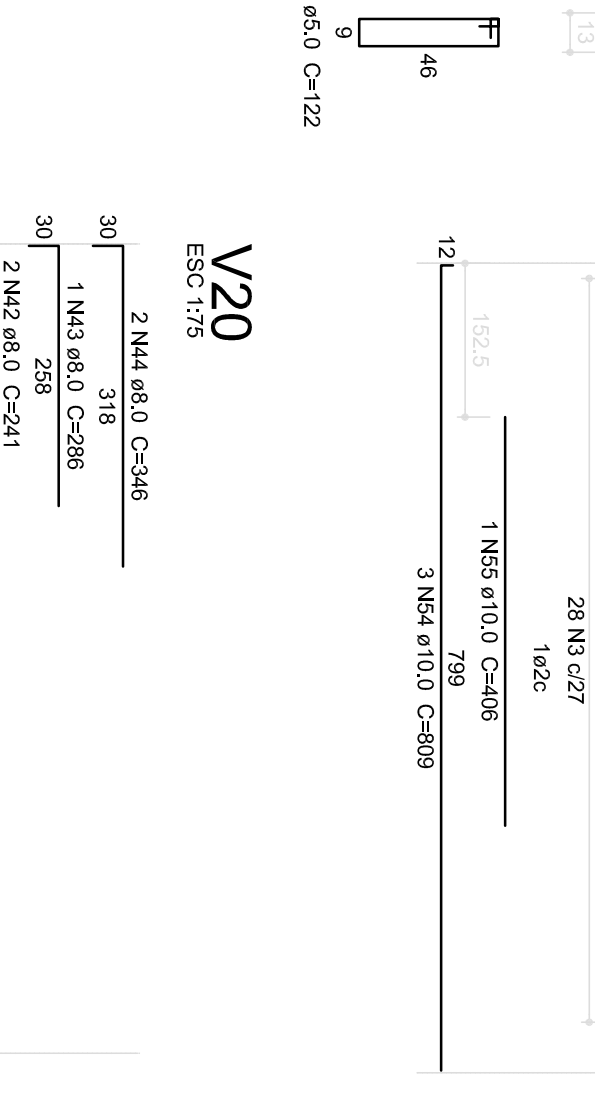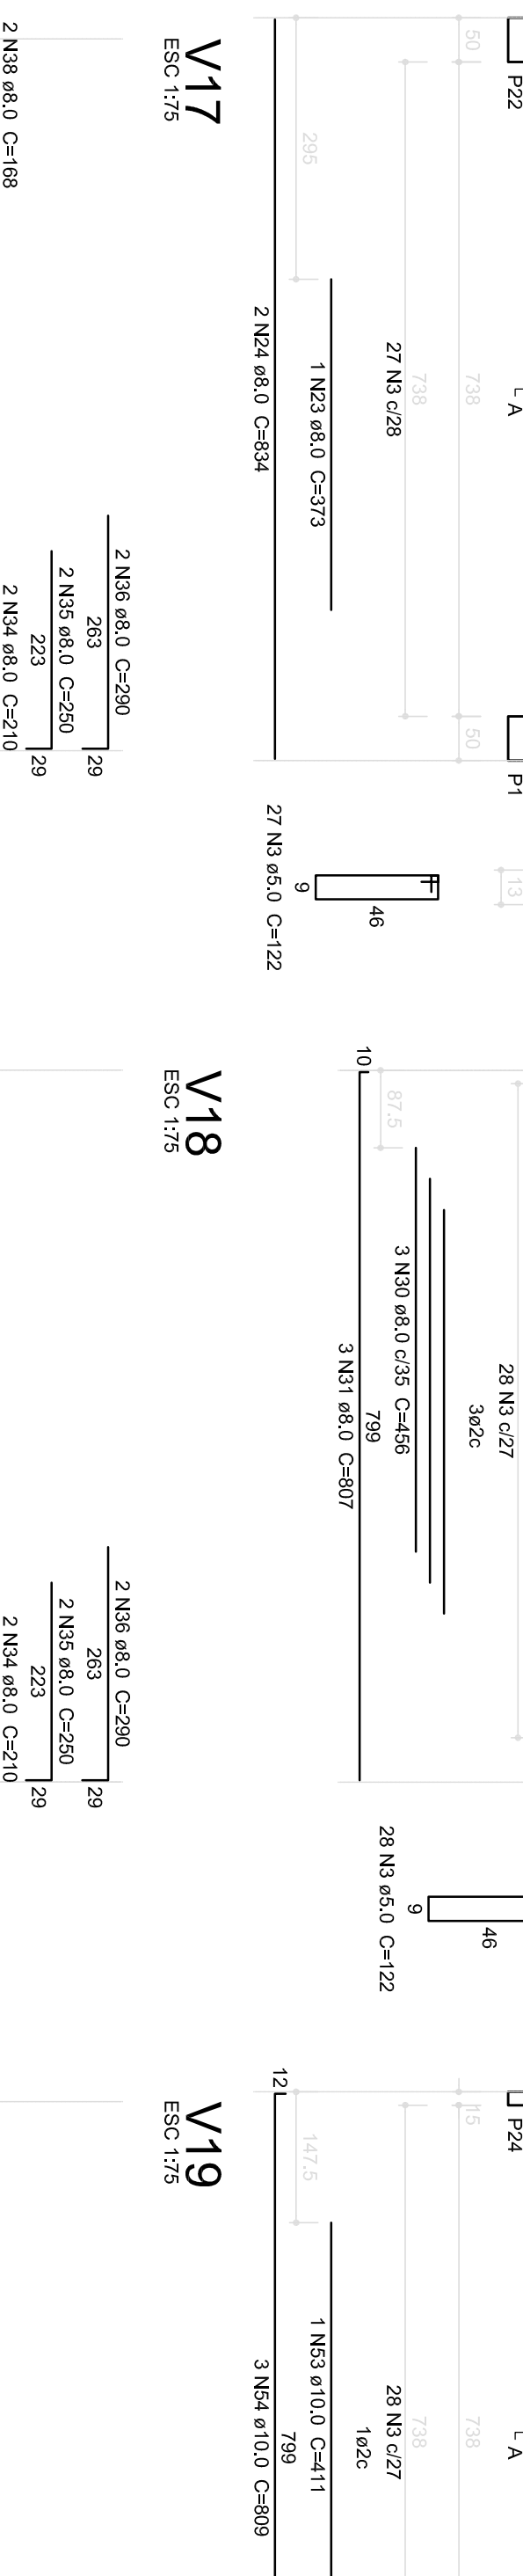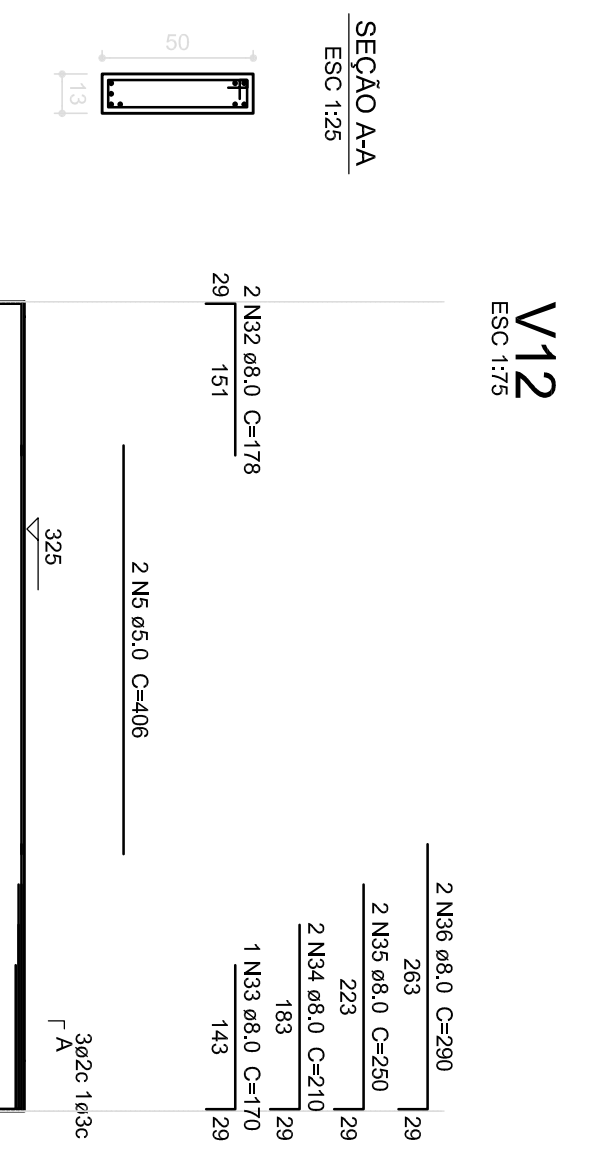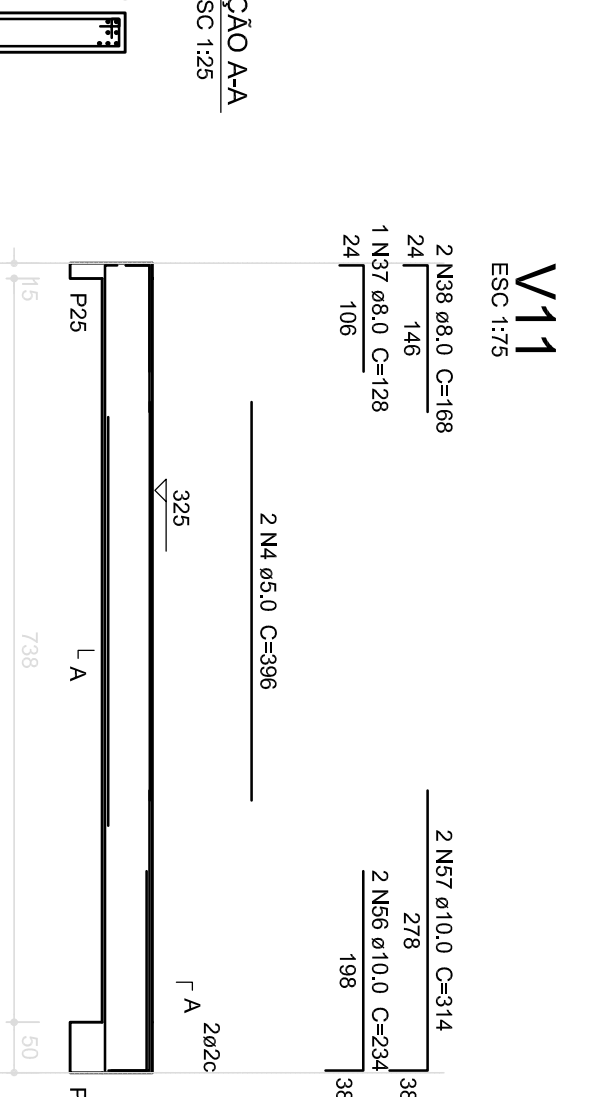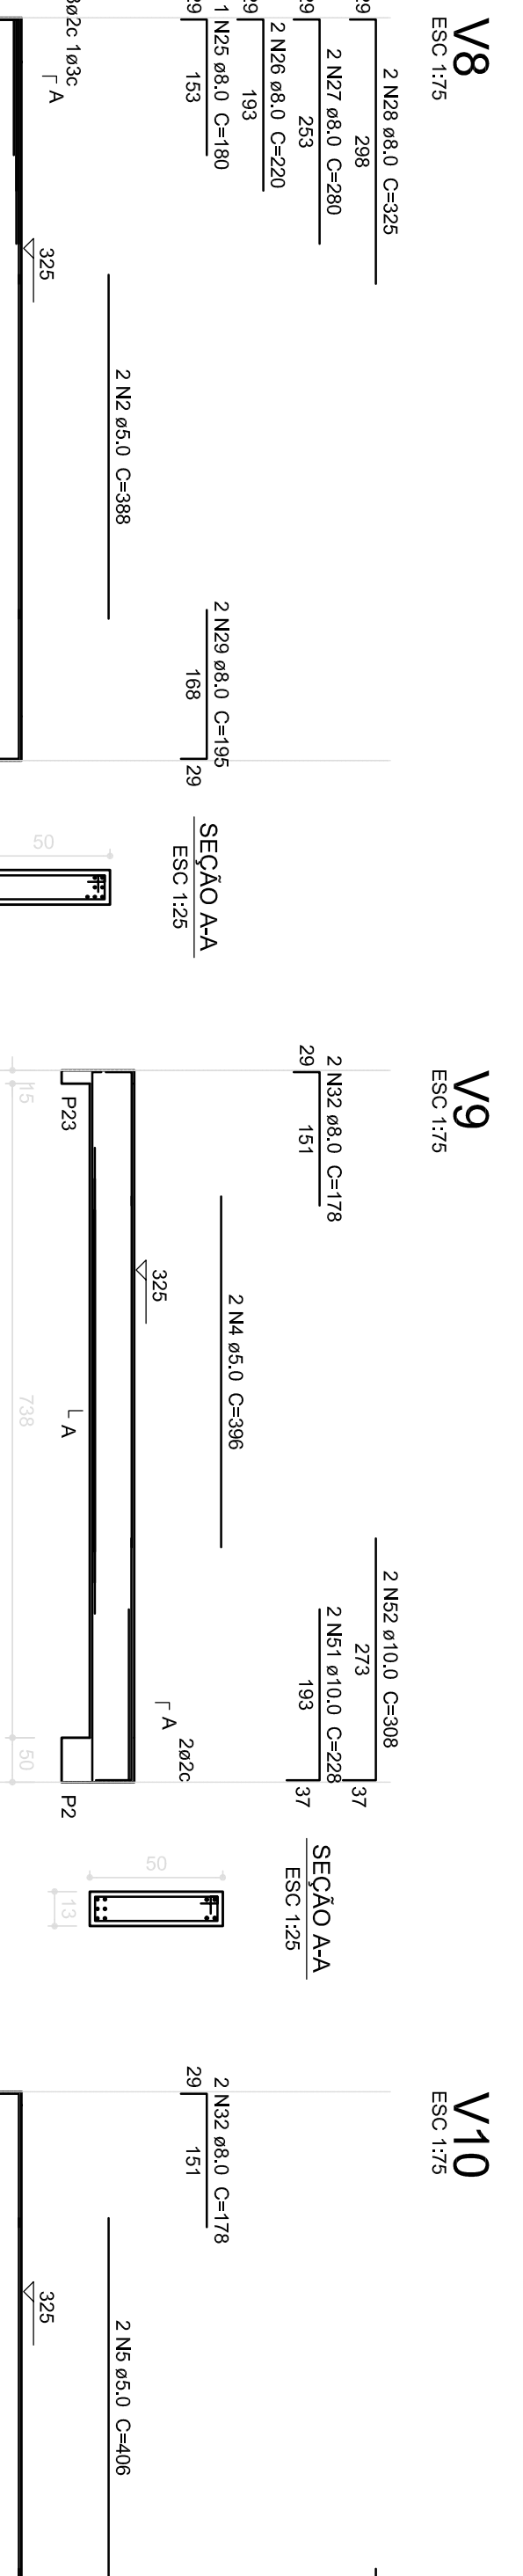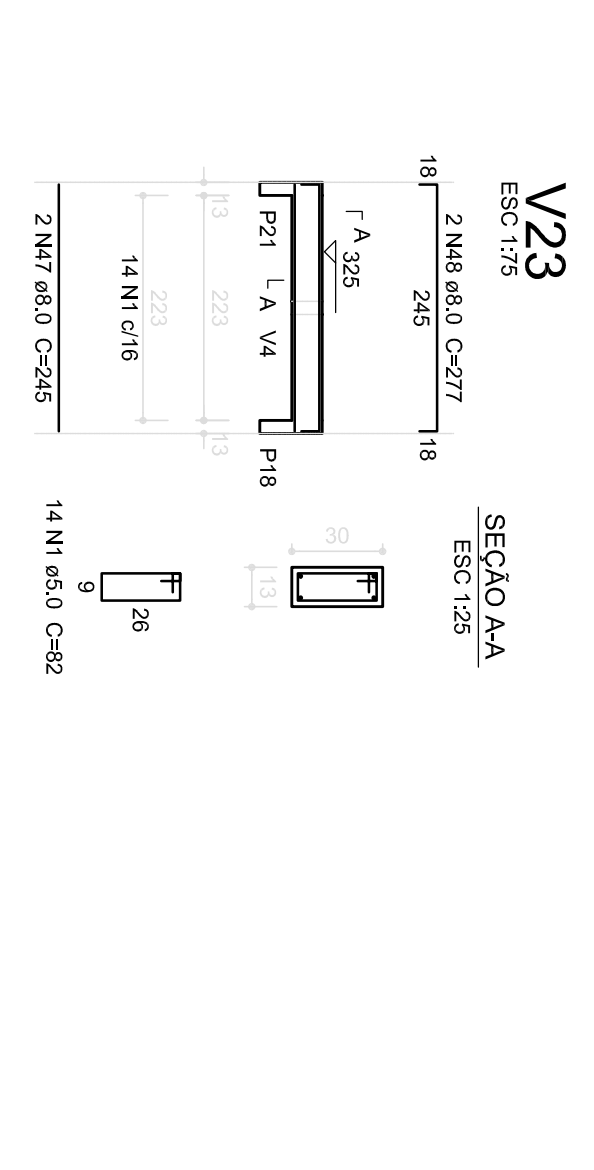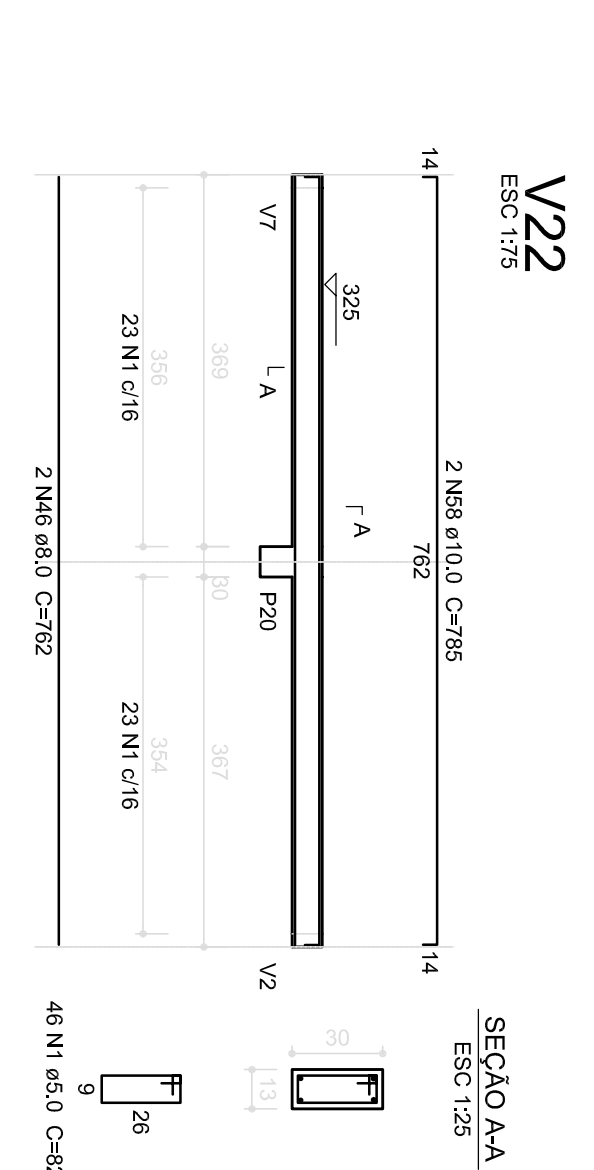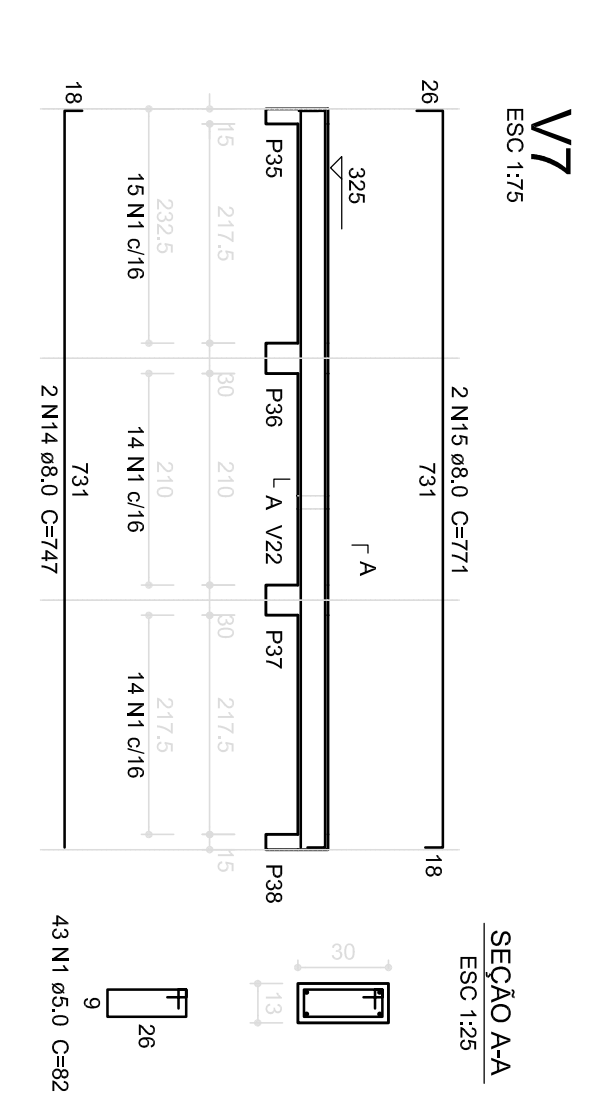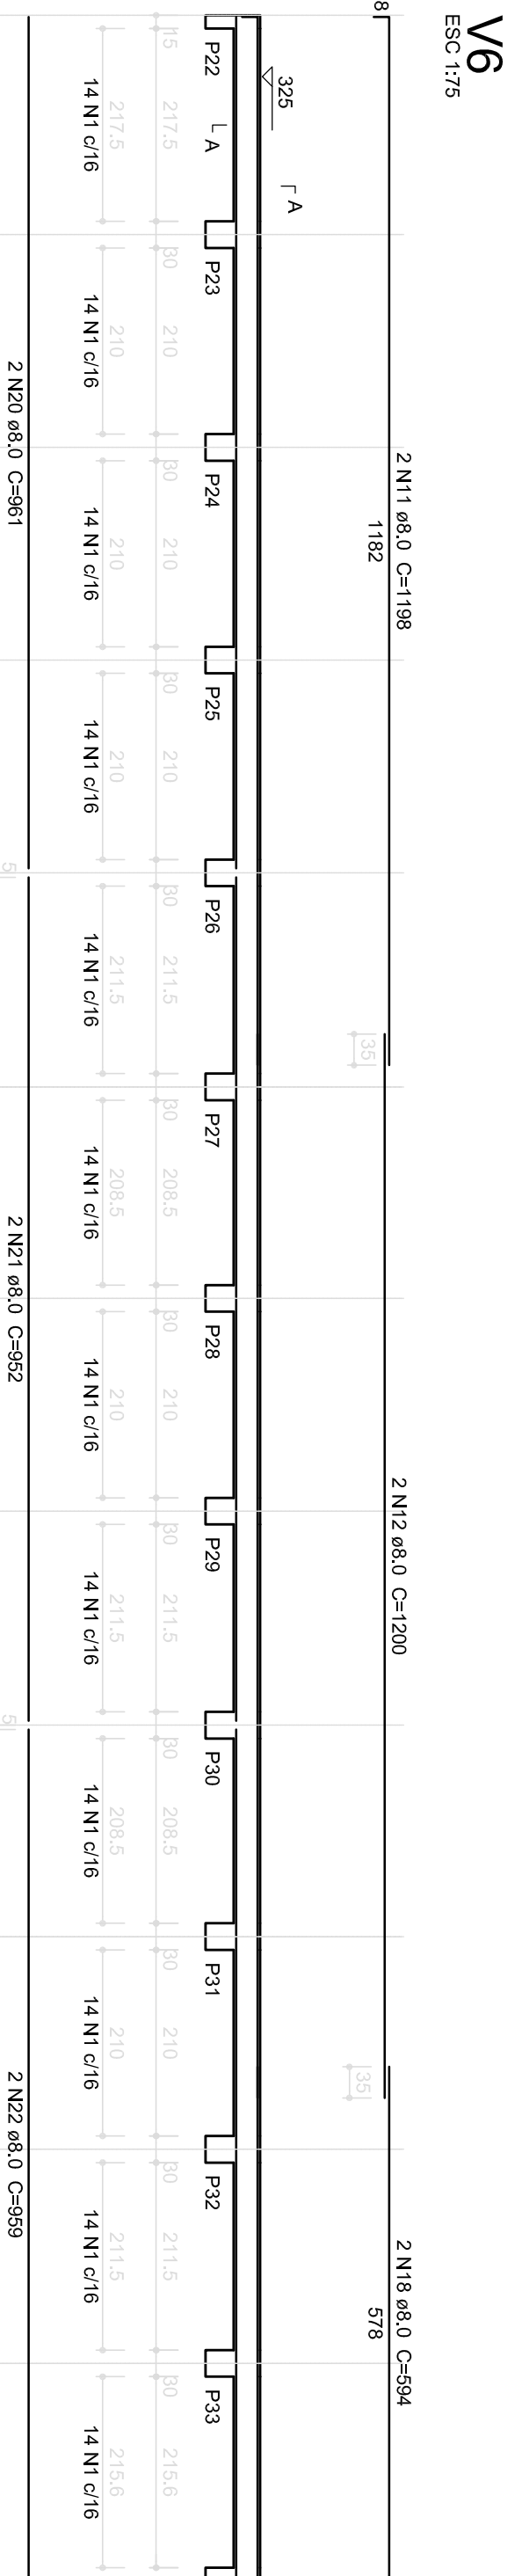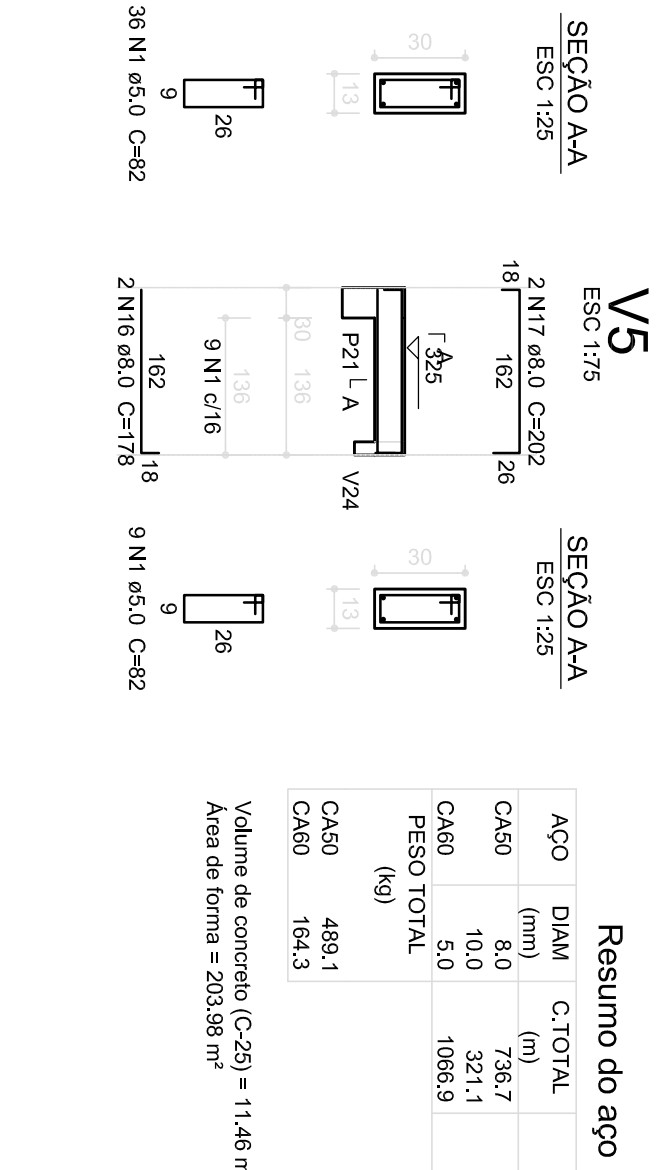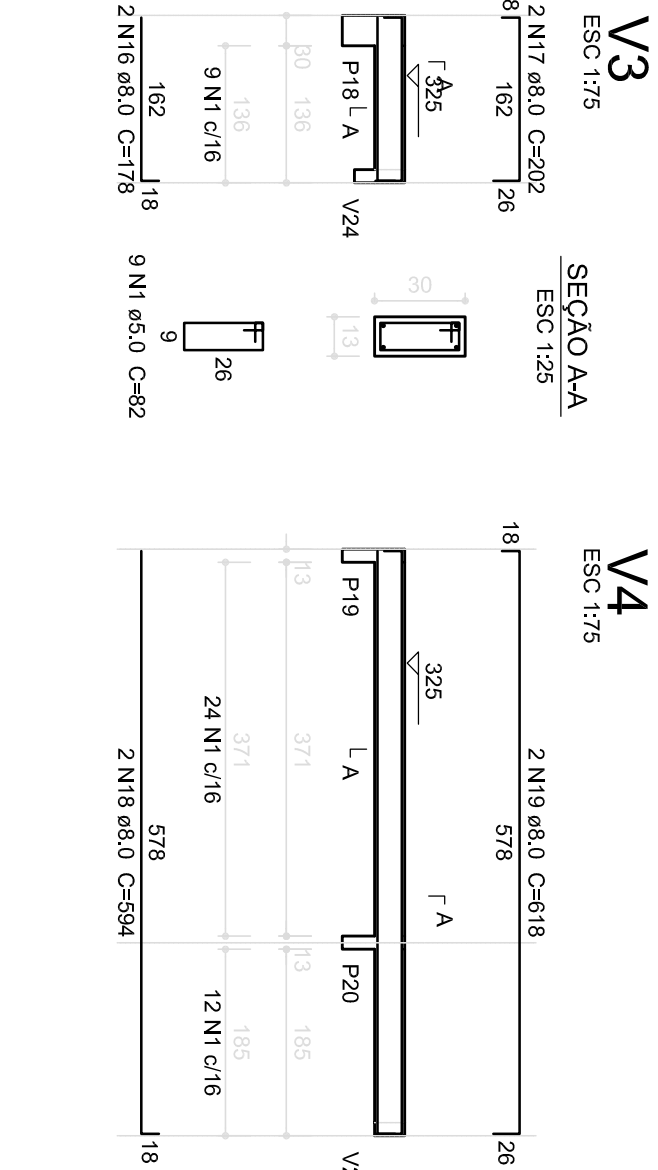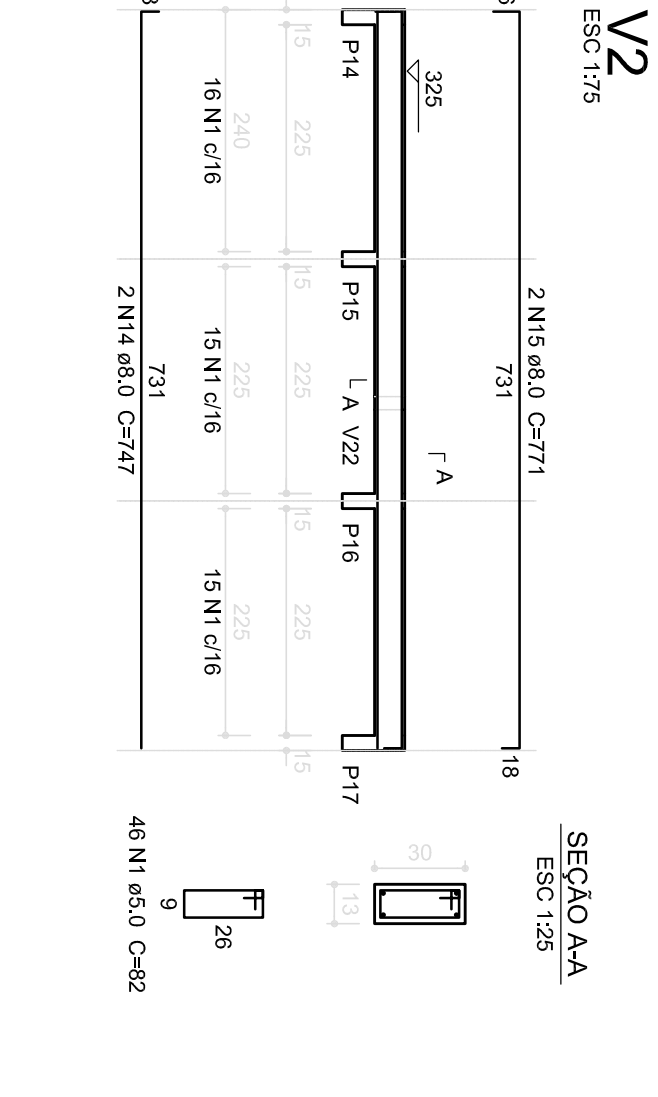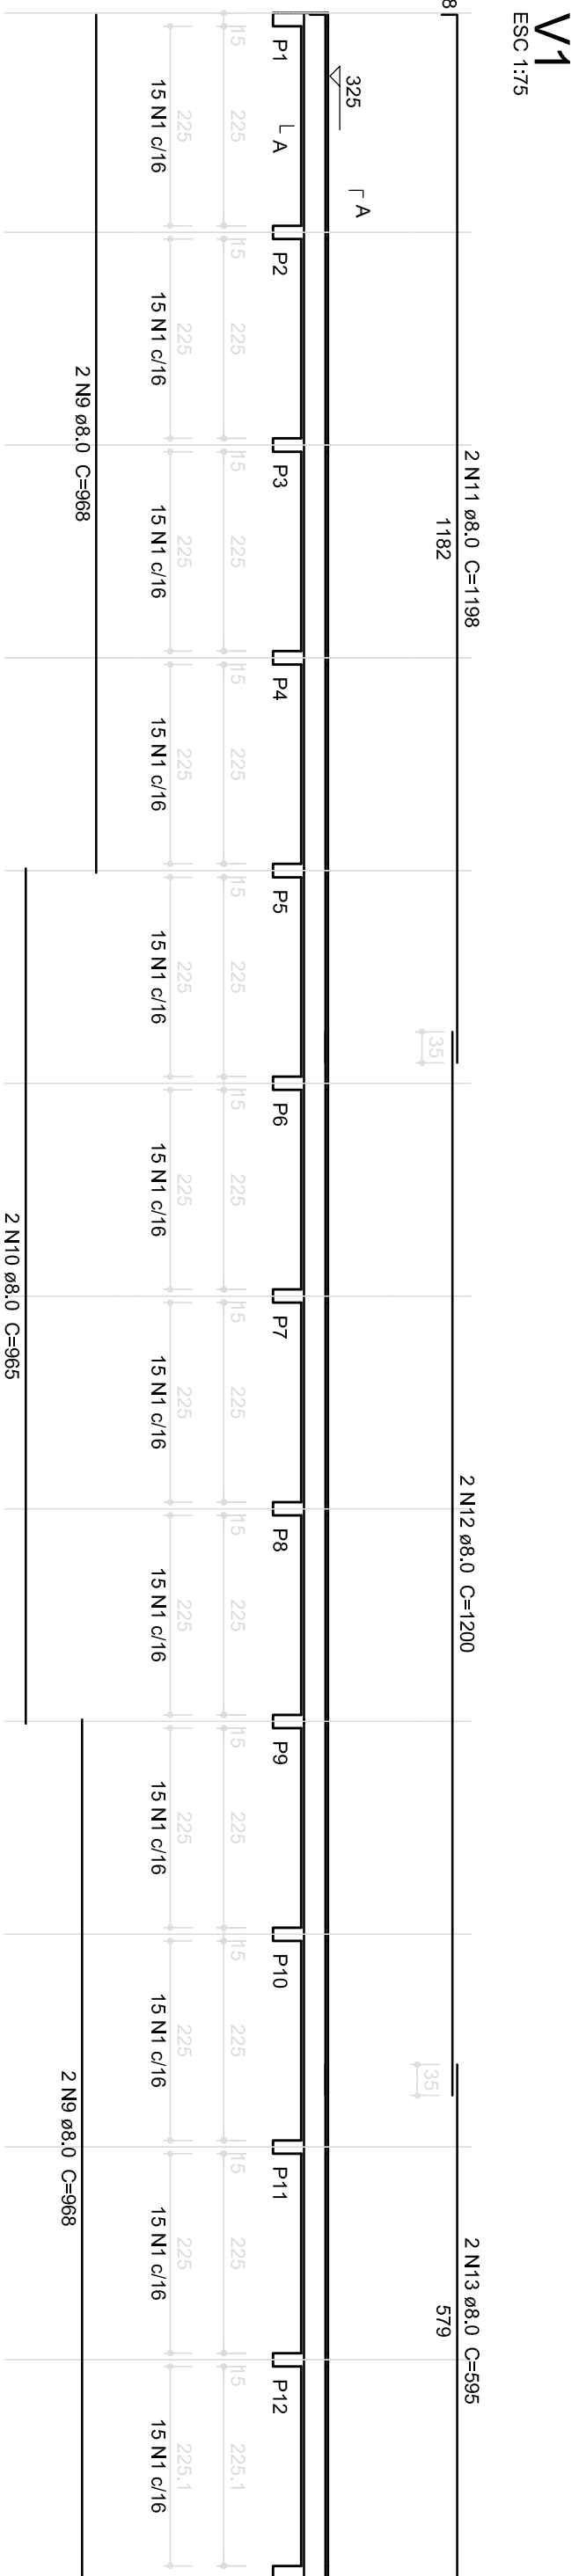

Resumo do apo			
ACO	DOAI	C/OTIA	PREO
CAO	8.0	78.7	19.31.0
CAO	5.0	100.0	104.3
PREO TOTAL			123.3
CAO	48.1		
CAO	164.3		
Volum de concreto (C-25) = 11.46 m³			
Area de forma = 200.38 m²			

1 VIGAS NÍVEL 325
ESCALA: INDICADA

FNDE Fundação Nacional do Ensino e das Artes Ministério da Educação BRASIL País Indómito e Sem Fronteiras			
PROJETO PADRÃO - FNDE			
PROPRIETÁRIO:		UNIVERSIDADE FEDERAL DO RIO DE JANEIRO	
EDIFÍCIO:		EDIFÍCIO DE ENSINO	
UNIDADE:		UNIDADE DE ENSINO	
PROPRIETÁRIO:		UNIVERSIDADE FEDERAL DO RIO DE JANEIRO	
DEPARTAMENTO:		DEPARTAMENTO DE ENGENHARIA	
AUTOR DO PROJETO:		CARLOS ALBERTO DE SOUZA	
DATA:		15/04/2014	
OBSERVAÇÕES:			
PROJETO DE ESTRUTURA			
ESCALA: INDICADA			
PROJETO DE ESTRUTURA			
ESCALA: INDICADA			
PROJETO DE ESTRUTURA			

