


- NOTAS:
1. NECESSARIO PROJETO HIDROSSANITARIO
  2. NECESSARIO PROJETO DE ALUMINIO
  3. FAZER UMA LAJE PARA O BANHEIRO PARA CAIXA.
  4. RETIRAR O MOTO DAS SALAS E SAUTIRE.
  5. PASSAR ZARCO NA GRADE E PORTOES E PINTAR.
  6. FAZER PINTURA DE TODA A ESCOLA.
  7. TROCAR PISO DA ESCOLA.
  8. COLOCAR PLACA SOLAR EM CIMA DA ESCOLA.

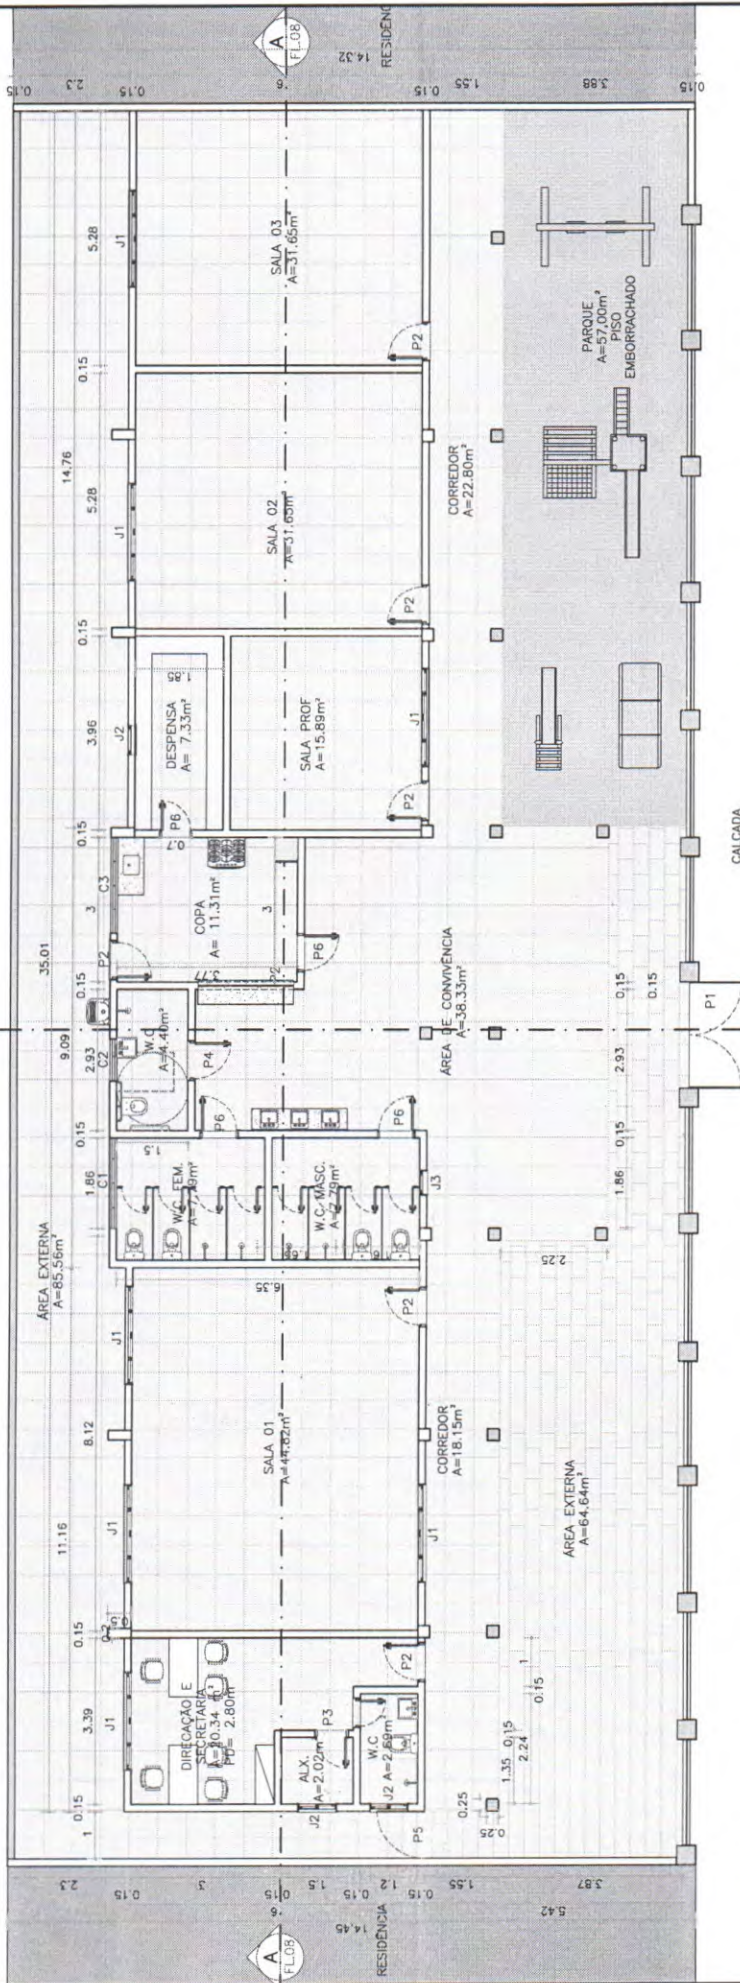

PLANTA DE PROPOSTA  
ESC. 1:100

LEGENDA		QUANT.		OBSERVAÇÕES	
P1	2,10	2,20	1	ABRIR 2 FOLHAS	
P2	2,10	0,80	7	DE GIRO	
P3	2,10	0,80	3	DE GIRO	
P4	2,10	0,80	1	DE GIRO	
P5	2,10	1,00	1	ABRIR 1 FOLHA	
P6	2,10	0,70	1	GIRO	
LEGENDA		QUANT.		OBSERVAÇÕES	
J1	0,50	2,00	6	4F-CORRER, ALUMINIO+VIDRO	
J2	0,50	0,80	2	2F-CORRER, ALUMINIO+VIDRO	
J3	0,50	0,50	2	1.FMAXIM-AR, ALUMI.-VIDRO	
C1	0,50	1,88	2,05	COBOGO	
C2	0,50	0,88	1	COBOGO	
C3	0,50	2,00	1	COBOGO	

**WARNEY** Assinado de  
**PEREIRA** forma digital  
**RABELO:** por WARNEY  
**9957877** PEREIRA  
**8368** RABELO:995  
78778368

- NOTAS
- COTAS EM METROS;
  - COTAS DE NIVEL EM METROS;
  - ESSA PRANCHA DEVE SER IMPRESSA COLORIDA;
  - CONFERIR MEDIDAS, ABERTURAS, NIVEIS E PRUMOS NO LOCAL;
  - MEDIDAS EM COTA PREVALECEM SOBRE O DESENHO;

SECRETARIA DE PLANEJAMENTO E FINANÇAS

PROJETO	CRECHE BEATRIZ VIANA	DESENHADO	CARLOS CARDOSO	CAU/CE	FOLHA
ENDEREÇO	DISTRITO DE CUSTÓDIO QUIXADA - CE	PROJETADO	ENG. WARNEY RABELO	CREA/CE	DATA
CONTEÚDO DA PRANCHA	PLANTA BAIXA - PROPOSTA	VERIFICADO	ARQ. IONARA LOIS	352857	08/20
		ESCALA	1/100	REVISÃO	00

TRABALHO DESENVOLVIDO POR:

PROJETO QUIXADA

