



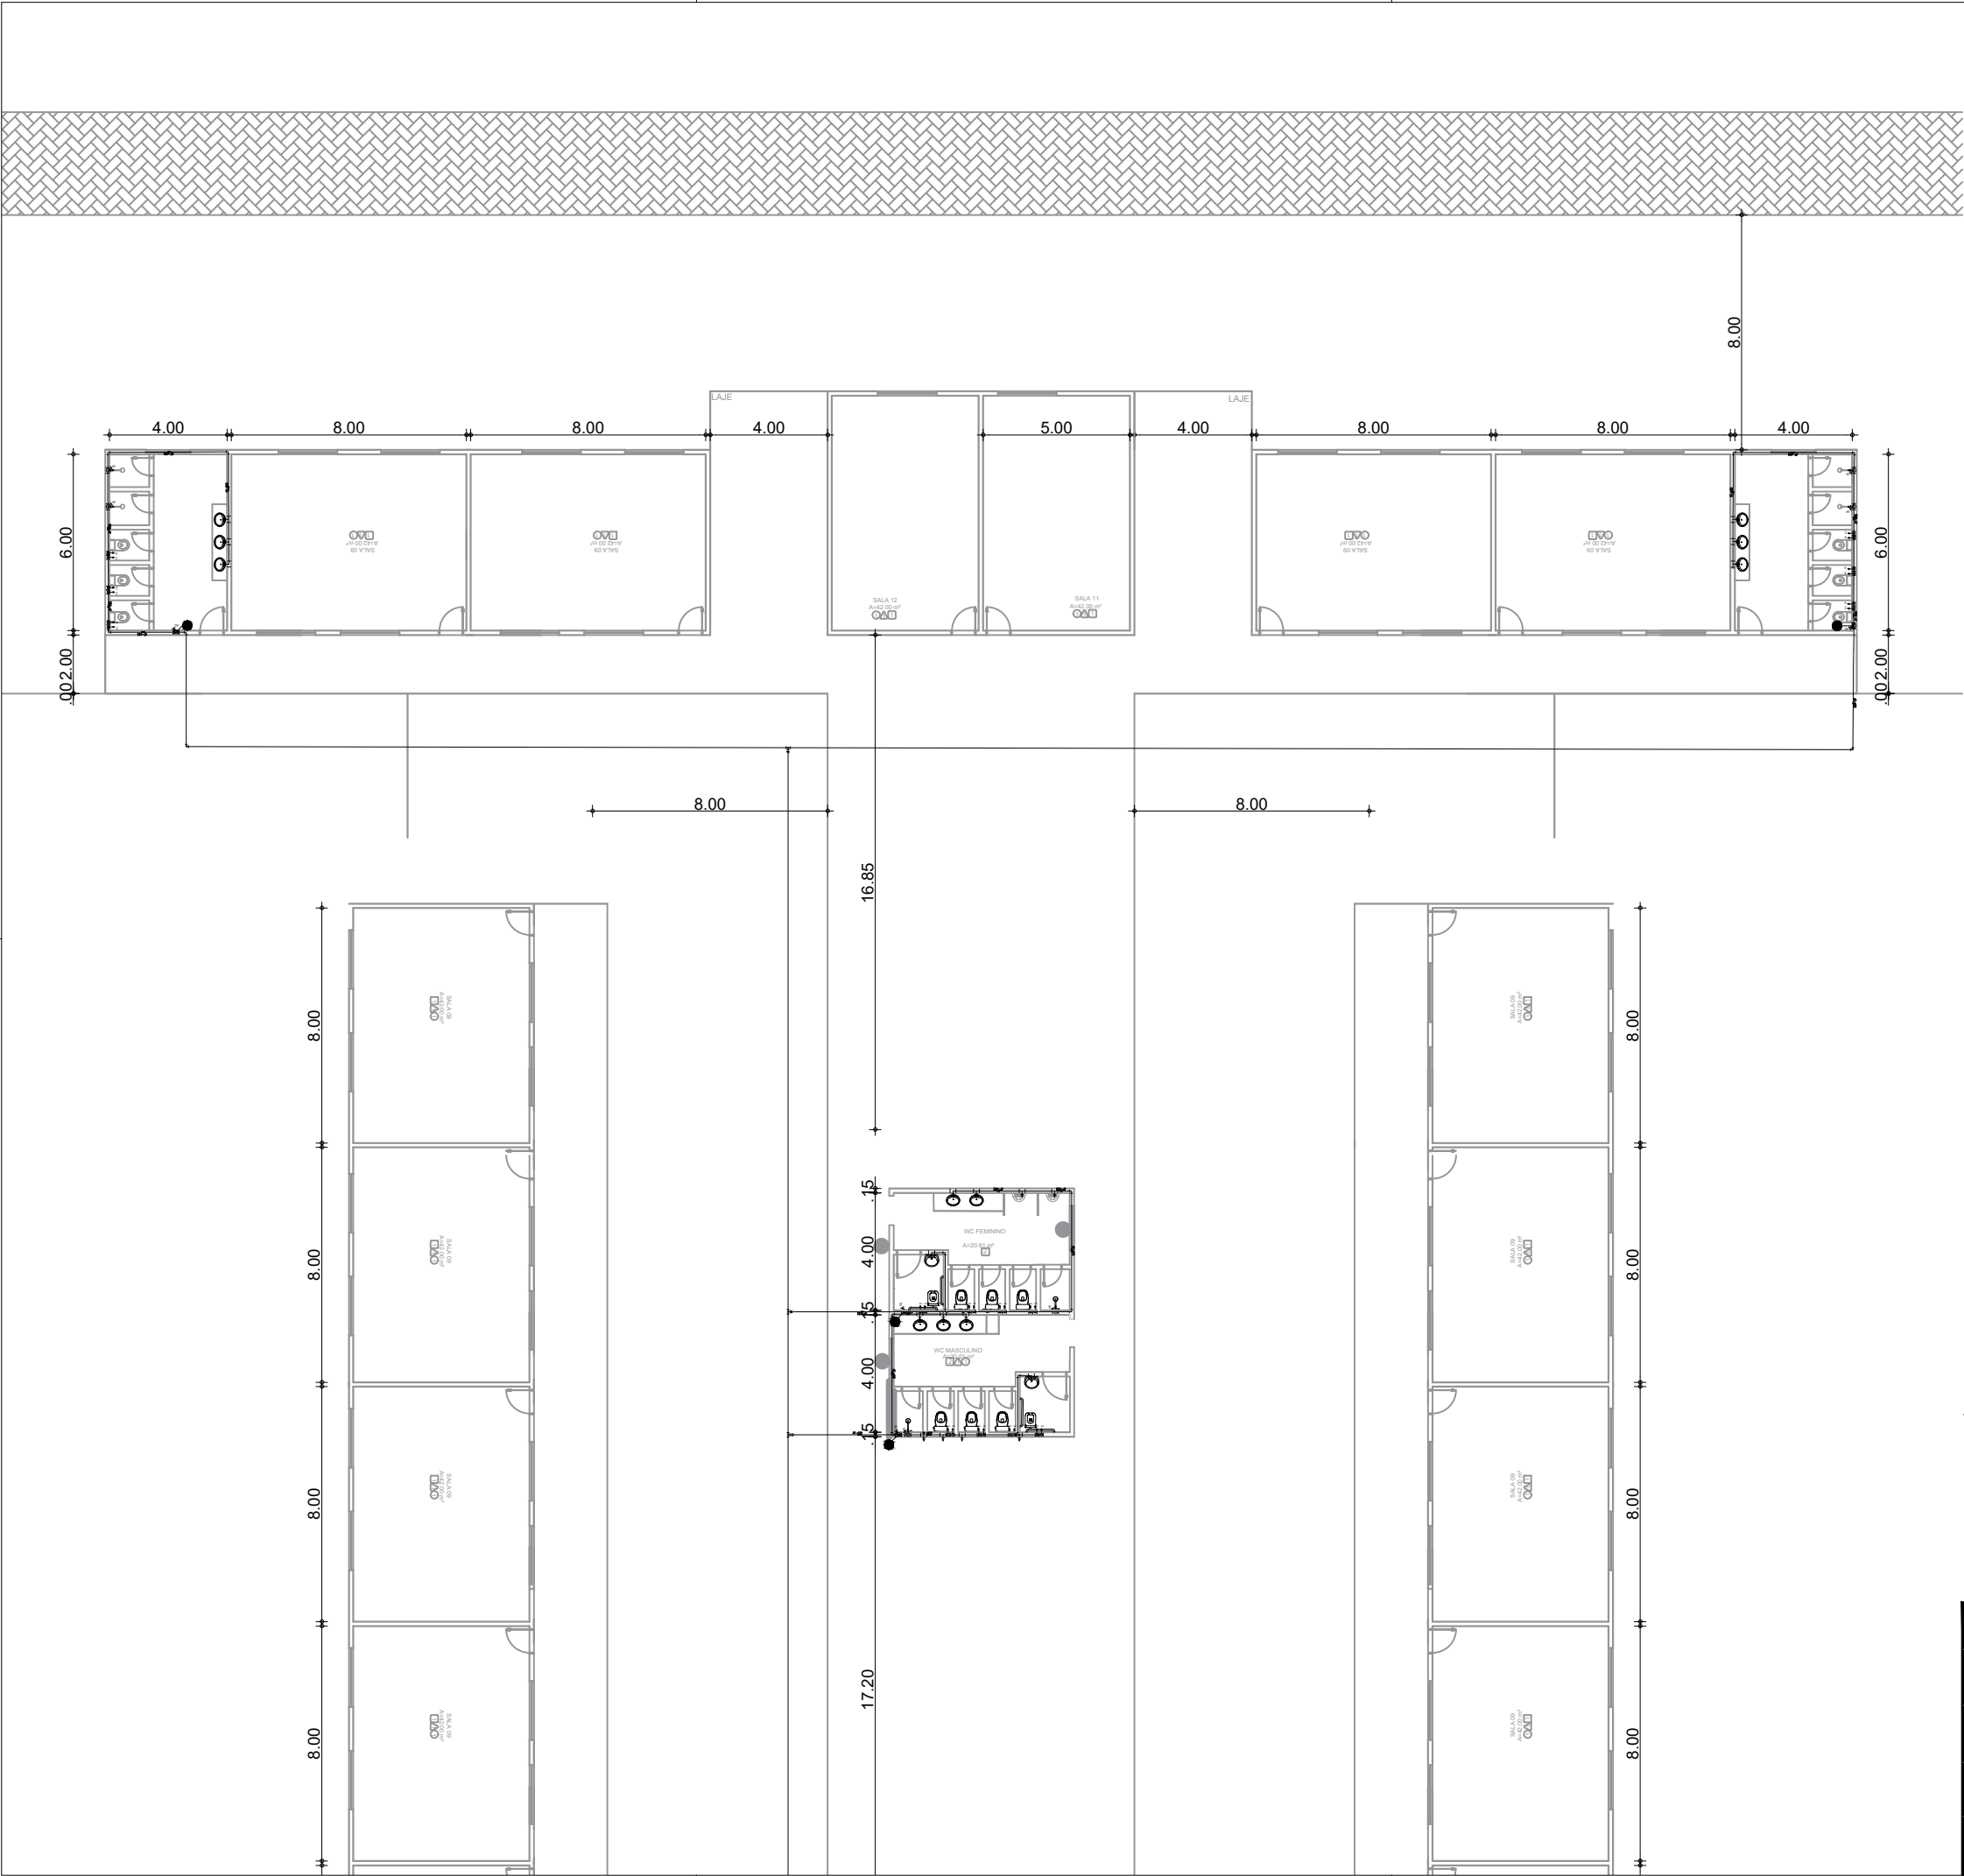

SIMBOLOGIA		
BLOCO	DESCRIÇÃO	DIÂMETRO (mm)
G	JOELHO PVC RÍGIDO MARROM 90° 750kPa, SISTEMA SOLDÁVEL	25
		32
		40
		50
		60
T		75
		25
		32
		40
		50
H	TÊ PVC MARROM 750kPa, SISTEMA SOLDÁVEL	60
		75
		25
		32
		40
I		50
		60
		75
		25
		32
J	TÊ DE REDUÇÃO CENTRAL PVC MARROM 750kPa, SISTEMA SOLDÁVEL	40 x 32
		50 x 25
		50 x 32
		50 x 40
		60 x 25
K		60 x 50
		75 x 50
		75 x 60
		40 x 25
		50 x 25
L	BUCHA DE REDUÇÃO LONGA PVC MARROM 750kPa, SISTEMA SOLDÁVEL	50 x 32
		60 x 25
		60 x 32
		60 x 40
		60 x 50
M		75 x 50
		25 A 75
		25 A 75
		25 A 75
		25 A 75
N	TUBO QUE DESCE	25 A 75
		25 A 75
		25 A 75
		25 A 75
		25 A 75
O	TUBO QUE SOBE	25 A 75
		25 A 75
		25 A 75
		25 A 75
		25 A 75
P	TUBO QUE PASSA	25 A 75
		20 A 75
		20 A 75
		20 A 75
		20 A 75
Q	VÁLVULA ESFERA	20 A 75
		20 A 75
		20 A 75
		20 A 75
		20 A 75
R	VÁLVULA GAVETA	20 E 25
		20 E 25
		20 E 25
		20 E 25
		20 E 25
S	REGISTRO PRESSÃO	
T	HIDRÔMETRO	
U	INDICAÇÃO DAS PRUMADAS	
V	X: UTILIZAÇÃO N: NÚMERO DA COLUNA Ø: DIÂMETRO (mm)	

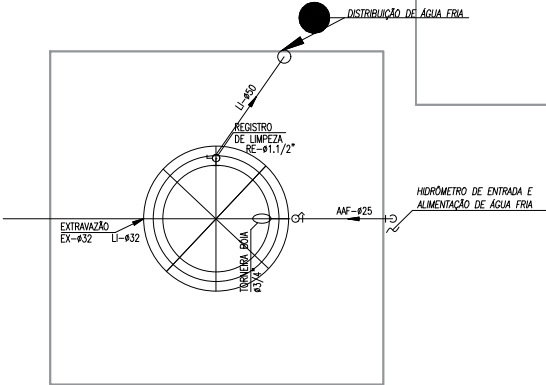

Cliente:	Identificação dos Desenhos:		
Prefeitura Municipal de Paracuru	01. DETALHE 3		
Obra:	Data:	Escala:	
FRANCISCO PAZ OLIVEIRA - VOLTA REDONDA	MAIO/2025	1/75	
Local:	07/14		
VOLTA REDONDA - PARACURU/CE			
Projeto:			
Arquitetônico			
Responsável:			