
TRIBUNAL DE CONTAS DA UNIÃO
0452
ASSINADO
Para uso exclusivo no TCU

NOTAS


- MEDIDAS E NÍVEIS EM METROS;
- VERIFICAR POSIÇÃO EXATA DOS PILARES NO PROJETO ESTRUTURAL;
- VERIFICAR DETALHES CONSTRUTIVOS PERTINENTES NAS PRANCHAS DE DETALHAMENTO;
- EM CASO DE CONFLITO DE INFORMAÇÕES ENTRE O PROJETO GRÁFICO E O MEMORIAL DESCRITIVO, PREVALECE A INFORMAÇÃO CONTIDA NOS DESENHOS;
- ALTERAÇÕES NESTE PROJETO SOMENTE COM AUTORIZAÇÃO EXPRESSA DO FNDE

REFERÊNCIAS:

- PLANILHA DE QUANTITATIVOS
- MEMORIAL DESCRITIVO E ESPECIFICAÇÕES TÉCNICAS (MARCAS/ FABRICANTES DE MATERIAIS RELACIONADOS AOS PROJETOS CONSTITUEM-SE APENAS COMO REFERÊNCIA. O FNDE NÃO DIRECIONA A ESCOLHA DE MARCAS E NÃO MANTÉM CADASTRO DE FABRICANTES).

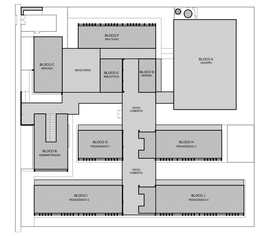


CROQUI DE REFERÊNCIA

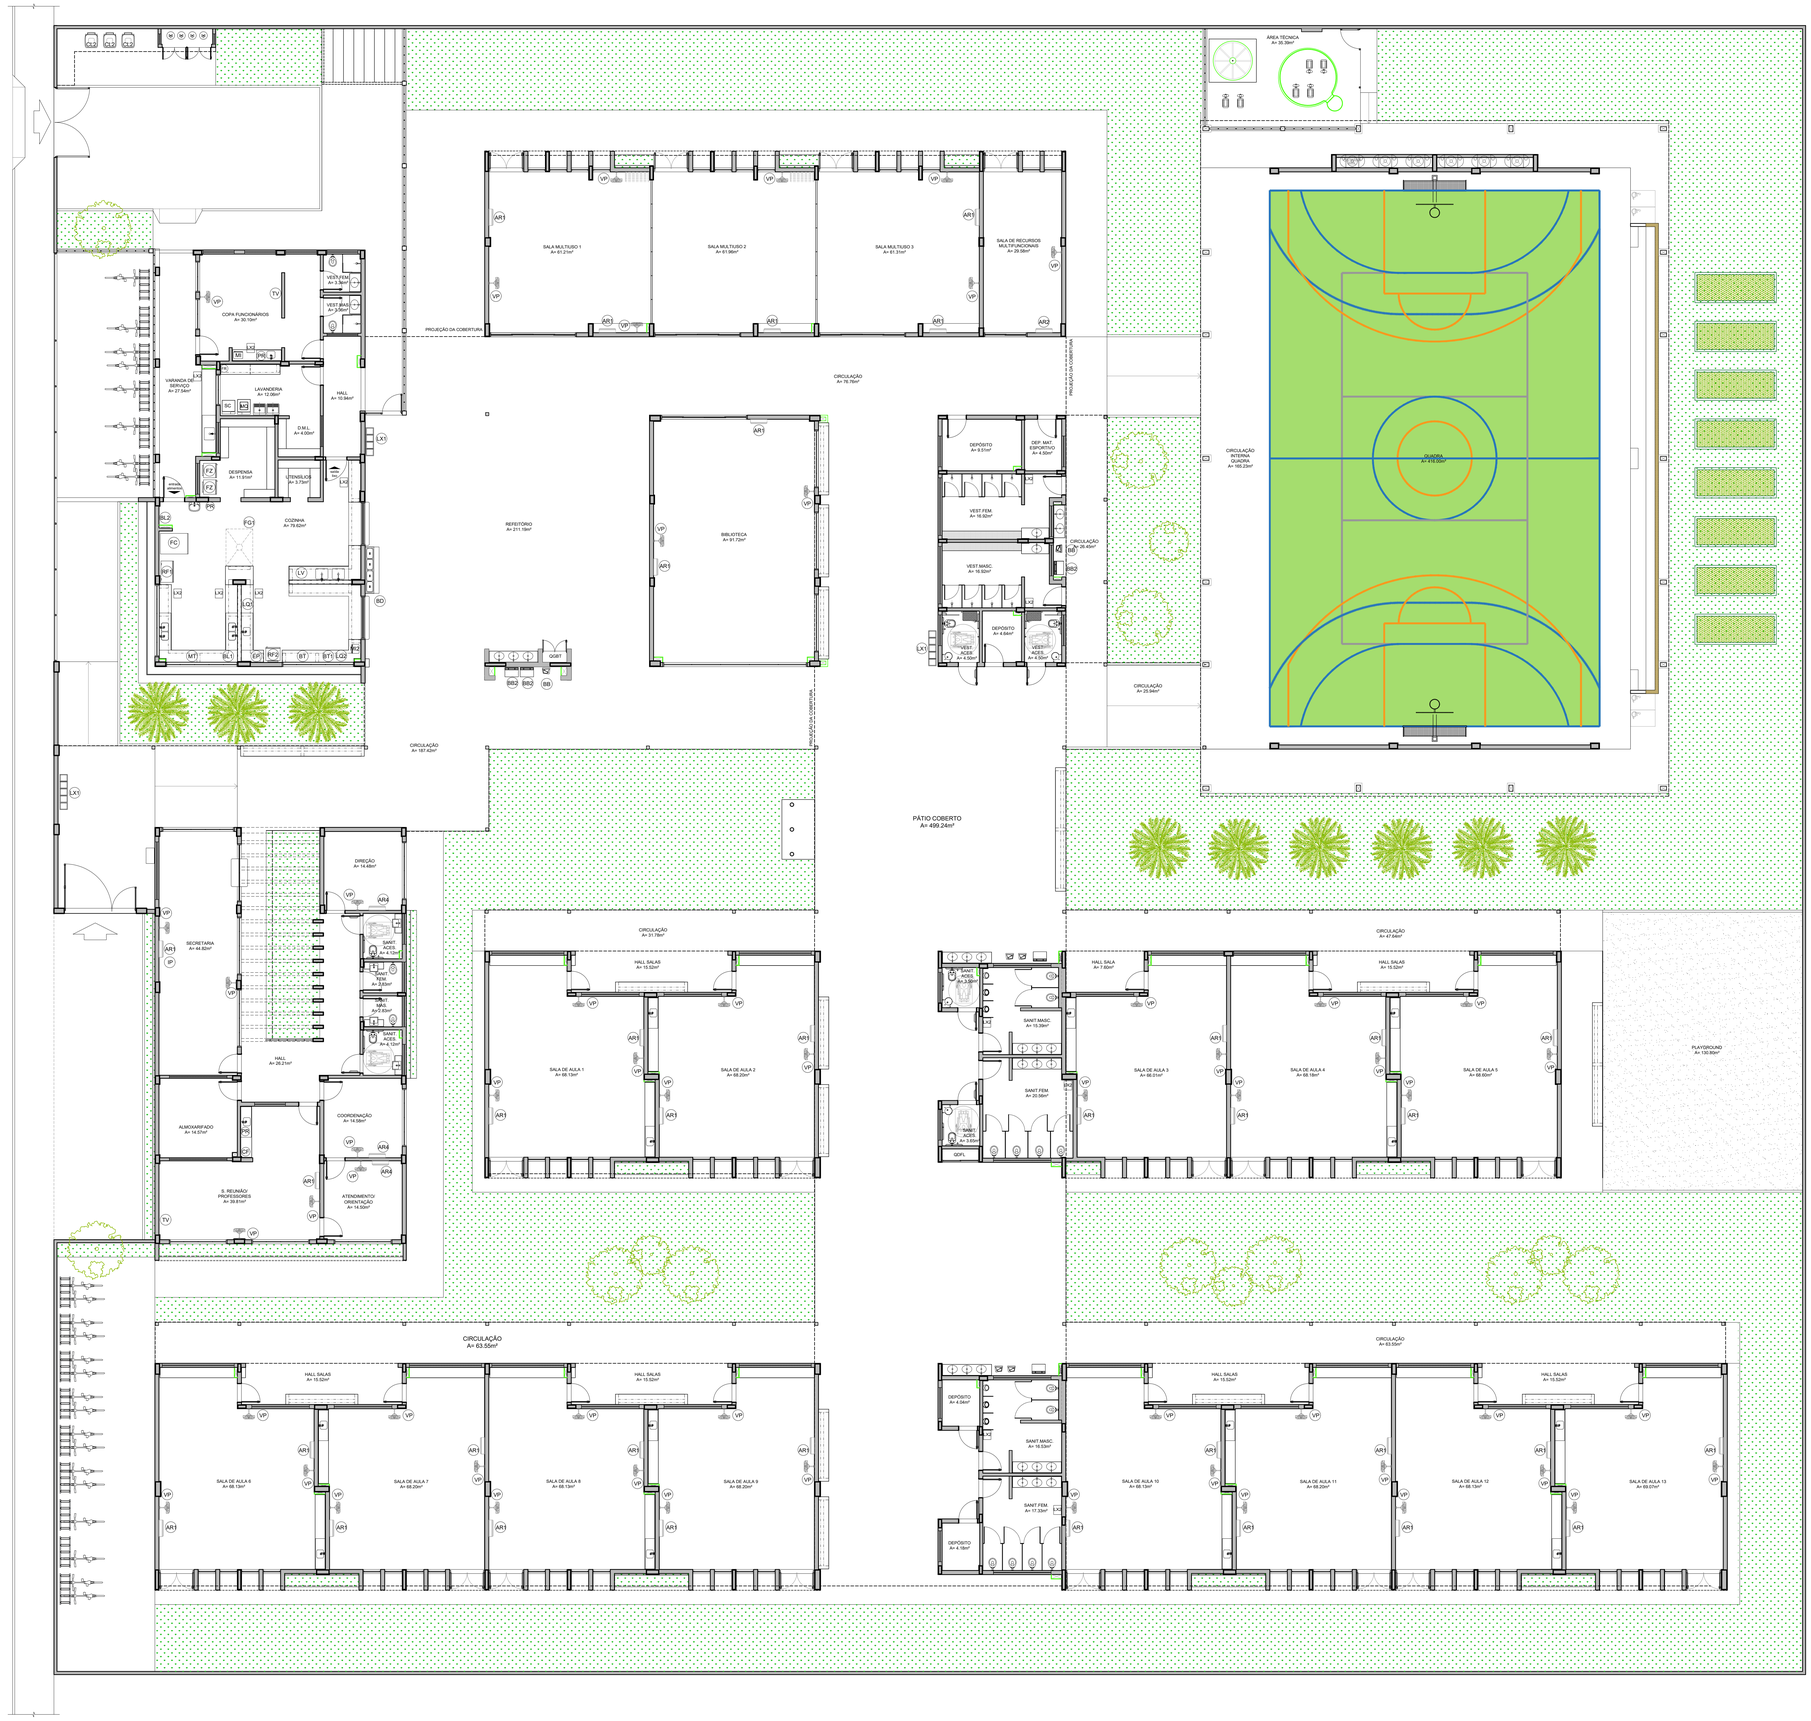


## EQUIPAMENTO

| LEGENDA | QTD | DESCRIÇÃO |
|---|---|---|
| RF | 01 | REFRIGERADOR VERTICAL INDUSTRIAL 4 PORTAS (COZINHA) |
| RF2 | 01 | REFRIGERADOR DOMÉSTICO "FROSTFREE" 410L (COZINHA) |
| FZ | 02 | FREEZER INDUSTRIAL VERTICAL 500L (DESPENSA) |
| FG | 01 | FOGÃO COMERCIAL 06 QUEIMADORES COM 2 FORNOS (COZINHA) |
| FC | 01 | FORNO COMBINADO A GÁS (COZINHA) |
| LV | 01 | LAVA-LOUÇAS (COZINHA) |
| BL1 | 01 | BALANÇA DIGITAL CAPACIDADE MÍN. 30Kg (COZINHA) |
| BL2 | 01 | BALANÇA PLATAFORMA 150 Kg (COZINHA) |
| LQ1 | 01 | LIQUIDIFICADOR INDUSTRIAL CAPACIDADE DE 15L (COZINHA) |
| LQ2 | 01 | LIQUIDIFICADOR COMERCIAL CAPACIDADE DE 8L (COZINHA) |
| BT1 | 01 | BATEDEIRA PLANETÁRIA 12L (COZINHA) |
| BT | 01 | BATEDEIRA PLANETÁRIA 5L (COZINHA) |
| MI | 01 | MICROONDAS 30L - LINHA BRANCA (COPA) |
| MI2 | 01 | MICROONDAS 34L - LINHA COMERCIAL (COZINHA) |
| EP | 01 | ESPREMEDOR DE FRUTAS CÍTRICAS (COZINHA) |
| MT | 01 | MULTIPROCESSADOR DE ALIMENTOS (COZINHA) |
| CF | 01 | CAFETEIRA (SALA PROFESSORES) |
| PR | 03 | PURIFICADOR DE ÁGUA (S. PROFESSORES,COPA, COZINHA) |
| BE | 04 | BEBEDOURO ELÉTRICO ACESSÍVEL (REFEITÓRIO, PÁTIO COBERTO, VESTIÁRIOS ALUNOS) |
| BB2 | 05 | BEBEDOURO INDUSTRIAL 25L (REFEITÓRIO, PÁTIO COBERTO, VESTIÁRIOS ALUNOS) |
| BD | 01 | BALCÃO TÉRMICO DE DISTRIBUIÇÃO (REFEITÓRIO) |
| MAQ | 01 | LAVADORA DE ROUPAS LINHA BRANCA 11 Kg (LAVANDERIA) |
| SC | 01 | SECADORA DE ROUPAS LINHA BRANCA 10 Kg (LAVANDERIA) |
| FR | 01 | FERRO ELÉTRICO (LAVANDERIA) |
| SL | 03 | CARRO COLETOR DE LIXO 240L (PÁTIO SERVIÇO) |
| LX2 | 12 | LIXEIRA COM PEDAL 50L (SANIT.ALUNOS, VEST.ALUNOS, COZINHA, VARANDA SERVIÇO, COPA) |
| LX1 | 04 | CONJUNTO DE LIXEIRA PARA COLETA SELETIVA (REFEITÓRIO, PÁTIO COBERTO, ACESSO) |
| AR1 | 35 | APARELHO DE AR CONDICIONADO SPLIT 30.000 BTU'S (S. PROFESSORES, SECRETARIA, BIBLIOTECA, S. MULTIUSO, S. AULA) |
| AR2 | 01 | APARELHO DE AR CONDICIONADO SPLIT 22.000 BTU'S (RECURSOS MULTIFUNCIONAIS) |
| AR4 | 03 | APARELHO DE AR CONDICIONADO SPLIT 12.000 BTU'S (COORDENAÇÃO, DIREÇÃO, ORIENTAÇÃO) |
| TV | 02 | TELEVISOR DE 32" (S. PROFESSORES, COPA) |
| IP | 01 | IMPRESSORA (SECRETARIA) |
| VP | 55 | VENTILADOR DE PAREDE (SECR., COORD., S. PROFES., DIREÇÃO, ORI, COPA, BIBLIOTECA, S.MULTIUSO, RECURSOS MULT., S.AULA) |

1 PLANTA DE LAYOUT - EQUIPAMENTO
ESCALA 1/100

| Nº | DATA | DESCRIÇÃO |
|---|---|---|

CONTROLE DE REVISÕES

FNDE Fundo Nacional de Desenvolvimento da Educação

MINISTÉRIO DA **EDUCAÇÃO**

PROJETO PADRÃO - FNDE

PROPRIETÁRIO: :

ENDEREÇO:

MUNICÍPIO – UF:

PROPRIETÁRIO

RESP. TÉCNICO — CREA

AUTOR DO PROJETO — CAU

DLFO — CREA

RA

OBSERVAÇÕES:

ESCOLA 13 SALAS DE AULA - MODELO TÉRREO

PROJETO DE ARQUITETURA

COORDENAÇÃO: CGEST - Coordenação Geral de Infraestrutura Educacional

PLANTA BAIXA LAYOUT EQUIPAMENTO

ARQ

FORMATO (1250x900)

REVISÃO R.00

ESCALA 1/100

DATA EMISSÃO JANEIRO/2022

PRANCHA 04/52


PREFEITURA MUNICIPAL DE PIRAPORA
0453
ASSINADO ELETRONICAMENTE

NOTAS

- MEDIDAS E NÍVEIS EM METROS;
- VERIFICAR POSIÇÃO EXATA DOS PILARES NO PROJETO ESTRUTURAL;
- VERIFICAR DETALHES CONSTRUTIVOS PERTINENTES NAS PRANCHAS DE DETALHAMENTO;
- EM CASO DE CONFLITO DE INFORMAÇÕES ENTRE O PROJETO GRÁFICO E O MEMORIAL DESCRITIVO, PREVALECE A INFORMAÇÃO CONTIDA NOS DESENHOS;
- ALTERAÇÕES NESTE PROJETO SOMENTE COM AUTORIZAÇÃO EXPRESSA DO FNDE

REFERÊNCIAS:

- PLANILHA DE QUANTITATIVOS
- MEMORIAL DESCRITIVO E ESPECIFICAÇÕES TÉCNICAS (MARCAS/ FABRICANTES DE MATERIAIS RELACIONADOS AOS PROJETOS CONSTITUEM-SE APENAS COMO REFERÊNCIA, O FNDE NÃO DIRECIONA A ESCOLHA DE MARCAS E NÃO MANTÉM CADASTRO DE FABRICANTES).

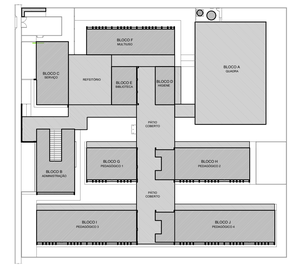


## CROQUI DE REFERÊNCIA

### LEGENDA SIMBOLOGIA

- INDICAÇÃO DA INCLINAÇÃO DO PISO
- INDICAÇÃO DE INÍCIO DE ASSENTAMENTO
- RALO*
- GRELHA*
- CX. DE ESGOTO*
- CX. DE GORDURA*
- CX. DE INSPEÇÃO ESGOTO COMUM*
- CX. DE INSPEÇÃO ESGOTO PLUVIAL*

* VER PROJETO HIDROSSANITÁRIO

### LEGENDA ESPECIFICAÇÃO DE PISOS

| | DESCRIÇÃO | ÁREA |
|---|---|---|
| **INTERNOS** | | |
| 1 | GRANITINA COM JUNTAS PLÁSTICAS A CADA 1,00m | 2.736,51 m² |
| 2 | CERÂMICA 45x45cm. PEI 5. COR BRANCO GELO, ANTIDERRAPANTE | 339,01 m² |
| **EXTERNOS** | | |
| 3 | CONCRETO DESEMPENADO COM JUNTAS PLÁSTICAS A CADA 1,00m | 702,24 m² |
| 4 | CONCRETO DESEMPENADO COM ACABAMENTO LISO E JUNTAS PLÁSTICAS A CADA 1,00m | 157,83 m² |
| 5 | BLOCO INTERTRAVADO DE CONCRETO | 109,25 m² |
| 6 | PISO GRAMA DE CONCRETO | 150,79 m² |
| 7 | AREIA | 130,80 m² |
| 8 | GRAMA (JARDIM) | 1.717,06 m² |
| 9 | PISO INDUSTRIAL POLIDO EM CONCRETO ARMADO, COR VERDE (PINTURA C/ BASE EPÓXI) | 416,00 m² |
| | PISO PODOTÁTIL EM PLACAS PRÉ-MOLDADAS "DIRECIONAL" - 25 x 25 cm - COR VERMELHO | 509 und ou 31,81 m² |
| | PISO PODOTÁTIL EM PLACAS PRÉ-MOLDADAS "ALERTA" - 25 x 25 cm - COR VERMELHO | 137und ou 8,56 m² |
| | PISO PODOTÁTIL EM PLACAS PRÉ-MOLDADAS "ALERTA" - 25 x 25 cm - COR AMARELO | 432 und ou 27,00 m² |
| **PEITORIS E SOLEIRAS** | | |
| | PEITORIL EM GRANITO CINZA ANDORINHA 24cm* | 126,26 ml |
| | SOLEIRA INCLINADA GRAN.CINZA ANDORINHA 15cm | 11,84 ml |
| | SOLEIRA INCLINADA GRAN.CINZA ANDORINHA 20cm | 82,64 ml |

* OBSERVAR VARIAÇÃO NA LARGURA DO PEITORIL EM JA-03

1 PLANTA DE PAGINAÇÃO DE PISO
ESCALA 1/100

| Nº | DATA | DESCRIÇÃO |
|---|---|---|

CONTROLE DE REVISÕES

FNDE Fundo Nacional de Desenvolvimento da Educação — MINISTÉRIO DA EDUCAÇÃO

PROJETO PADRÃO - FNDE

PROPRIETÁRIO: :

ENDEREÇO:

MUNICÍPIO – UF:

PROPRIETÁRIO

RESP. TÉCNICO — CREA

AUTOR DO PROJETO — CAU

DLFO — CREA — RA

OBSERVAÇÕES:

ESCOLA 13 SALAS DE AULA - MODELO TÉRREO

PROJETO DE ARQUITETURA

| COORDENAÇÃO | | | |
|---|---|---|---|
| CGEST - Coordenação Geral de Infraestrutura Educacional | PLANTA DE PAGINAÇÃO DE PISO | | ARQ |
| FORMATO (1100x900) | REVISÃO R.00 | ESCALA 1/100 | PRANCHA 05/52 |
| | | DATA EMISSÃO JANEIRO/2022 | |


0454
ASSINADO
Para uso exclusivo do FNDE

NOTAS


- MEDIDAS E NÍVEIS EM METROS;
- VERIFICAR POSIÇÃO EXATA DOS PILARES NO PROJETO ESTRUTURAL;
- VERIFICAR DETALHES CONSTRUTIVOS PERTINENTES NAS PRANCHAS DE DETALHAMENTO;
- EM CASO DE CONFLITO DE INFORMAÇÕES ENTRE O PROJETO GRÁFICO E O MEMORIAL DESCRITIVO, PREVALECE A INFORMAÇÃO CONTIDA NOS DESENHOS;
- ALTERAÇÕES NESTE PROJETO SOMENTE COM AUTORIZAÇÃO EXPRESSA DO FNDE

REFERÊNCIAS:

- PLANILHA DE QUANTITATIVOS
- MEMORIAL DESCRITIVO E ESPECIFICAÇÕES TÉCNICAS (MARCAS/ FABRICANTES DE MATERIAIS RELACIONADOS AOS PROJETOS CONSTITUEM-SE APENAS COMO REFERÊNCIA. O FNDE NÃO DIRECIONA A ESCOLHA DE MARCAS E NÃO MANTÉM CADASTRO DE FABRICANTES).

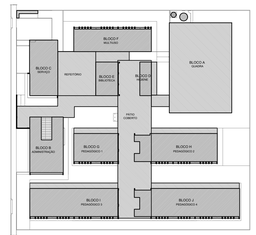



CROQUI DE REFERÊNCIA

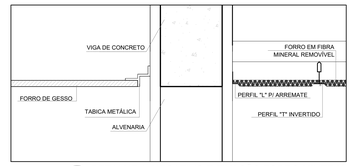



2 DETALHE 1: NEGATIVO E FIXAÇÃO FORRO MINERAL
ESCALA 1/5




3 DETALHE 2: FORRO MINERAL E GESSO
ESCALA 1/5

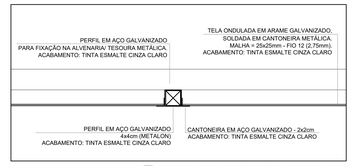


4 DETALHE 3: FORRO TELA ONDULADA
ESCALA 1/25

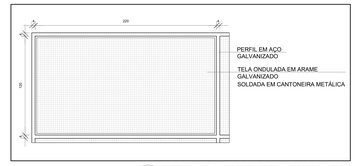


5 DETALHE 4: PAINEL TELA ONDULADA
ESCALA 1/25

## LEGENDA ESPECIFICAÇÃO DE TETO

| | DESCRIÇÃO | ÁREA |
|---|---|---|
| ① | FORRO EM GESSO ACARTONADO COM MASSA CORRIDA E PINTURA PVA COR BRANCO NEVE | 482,24 m² |
| ② | FORRO EM FIBRA MINERAL REMOVÍVEL (1200x625x16mm) APOIADO SOBRE PERFIL METÁLICO "T" INVERTIDO 24mm | 1.256,32 m² |
| ③ | FORRO DE TELA ONDULADA EM ARAME GALVANIZADO - COR NATURAL - PAINEL (1.2x2.2m) MALHA (25x25mm) FIO 12 (2,75mm) | 270,40 m² |
| ④ | LAJE DE CONCRETO | |

## LEGENDA DE APARELHOS

| | DESCRIÇÃO | QUANTIDADE |
|---|---|---|
| | LUMINÁRIA DE EMBUTIR EM FORRO DE GESSO OU MODULADO COM PERFIL "T", COM BARRA DE LED 31W, REF. MINOTAURO RE SOFT ITAIM OU SIMILAR (dim.: 220x 1250mm) | 27 |
| | LUMINÁRIA DE EMBUTIR EM FORRO DE GESSO OU MODULADO COM PERFIL "T", COM BARRA DE LED 17W, REF. MINOTAURO DPE SOFT ITAIM OU SIMILAR (dim.: 220x 625mm) | 37 |
| | LUMINÁRIA DE EMBUTIR EM FORRO DE GESSO OU MODULADO COM PERFIL "T", COM BARRA DE LED 36W, REFLETOR E ALETA REF. 2066 LED SOFT ITAIM OU SIMILAR (dim.: 212x 1250mm) | 177 |
| | LÂMPADA TUBULAR LED T8 18W, COM CALHA ACOPLADA. REF. TASCHIBRA OU SIMILAR (dim.: 40x1200mm) | 109 |
| | REFLETOR LED SLIM 200W, BRANCO FRIO REF. ILUMINIM OU SIMILAR (FIXADO À 2,80m DO PISO ACABADO) (NA QUADRA FIXADO A 7,00m DO PISO ACABADO) | 25 |
| | REFLETOR LED SLIM 200W, BRANCO FRIO REF. ILUMINIM OU SIMILAR (FIXADO NO PISO) | |
| | ARANDELA LED SOBREPOR 24W, BRANCO FRIO REF. ILUMINIM OU SIMILAR (FIXADO À 2,20m DO PISO ACABADO) | 76 |
| | SPOT BALIZADOR LED 12W, BRANCO FRIO REF. ILUMINIM OU SIMILAR (FIXADO NO PISO) | 25 |

1 PLANTA DE FORRO
ESCALA 1/100

| Nº | DATA | DESCRIÇÃO |
|---|---|---|

CONTROLE DE REVISÕES

FNDE Fundo Nacional de Desenvolvimento da Educação

MINISTÉRIO DA **EDUCAÇÃO**

PROJETO PADRÃO - FNDE

PROPRIETÁRIO: :

ENDEREÇO:

MUNICÍPIO - UF:

PROPRIETÁRIO

RESP. TÉCNICO — CREA

AUTOR DO PROJETO — CAU

DLFO — CREA — RA

OBSERVAÇÕES:

ESCOLA 13 SALAS DE AULA - MODELO TÉRREO

PROJETO DE ARQUITETURA

COORDENAÇÃO: CGEST - Coordenação Geral de Infraestrutura Educacional

PLANTA DE FORRO

ARQ

FORMATO: (1250x900)

REVISÃO: R.00

ESCALA: INDICADA

DATA EMISSÃO: JANEIRO/2022

PRANCHA: 06/52