


ÁREAS DA AVENIDA				
NOME DA AVENIDA	ÁREA (m ²)	COMPRIMENTO (m)	LARGURA MÉDIA (m)	TRECHOS
AV. JOÃO LOPES MEIRELES	8.084,00	470,00	8,80 X 2 = 17,20	ESCOLA PADRE JOÃO DA ROCHA - FORUM - TRECHO 01
AV. JOÃO LOPES MEIRELES	3.758,40	232,00	8,10 X 2 = 16,20	FORUM - PARACURU BEACH - TRECHO 02
AV. JOÃO LOPES MEIRELES	9.558,00	590,00	8,10 X 2 = 16,20	PARACURU BEACH - VILA SÃO JOSÉ - TRECHO 03
TOTAL GERAL	21.400,40	1.292,00		

ÁREAS DE RECOMPOSIÇÃO DE PAVIMENTAÇÃO EM PEDRA TOSCA				
NOME DA AVENIDA	ÁREA (m ²)	ESTAQUEAMENTO	LARGURA (m)	TRECHOS
AV. JOÃO LOPES MEIRELES	860,00	EST. 9+0,00 À EST. 10+10,00	2,50 X 2 = 17,20	ESCOLA PADRE JOÃO DA ROCHA - FORUM - TRECHO 01
AV. JOÃO LOPES MEIRELES	1.616,80	EST. 14+0,00 À EST. 16+14,00	6,50 X 2 = 17,20	ESCOLA PADRE JOÃO DA ROCHA - FORUM - TRECHO 01
AV. JOÃO LOPES MEIRELES	751,68	EST. 7+0,00 À EST. 9+6,40	8,10 X 2 = 16,20	FORUM - PARACURU BEACH - TRECHO 02
AV. JOÃO LOPES MEIRELES	648,00	EST. 9+0,00 À EST. 10+0,00	8,10 X 2 = 16,20	PARACURU BEACH - VILA SÃO JOSÉ - TRECHO 03
AV. JOÃO LOPES MEIRELES	1.479,14	EST. 15+0,00 À EST. 19+11,31	8,10 X 2 = 16,20	PARACURU BEACH - VILA SÃO JOSÉ - TRECHO 03
AV. JOÃO LOPES MEIRELES	1.263,60	EST. 23+0,00 À EST. 25+18,00	8,10 X 2 = 16,20	PARACURU BEACH - VILA SÃO JOSÉ - TRECHO 03
TOTAL GERAL	6.619,22			

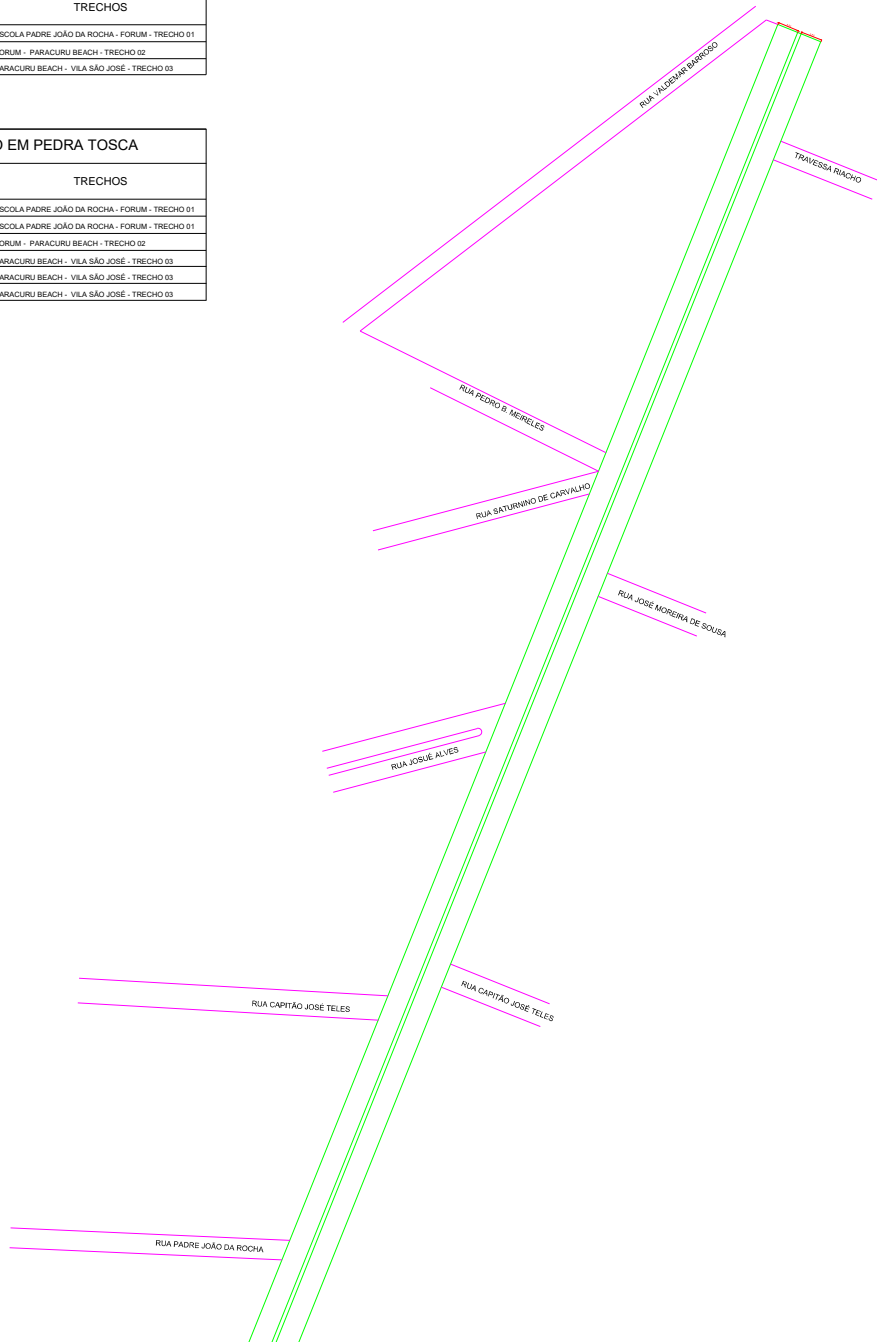

LEGENDA

- PAVIMENTAÇÃO A EXECUTAR
- MEIO-FIO EM VIA COM PAVIMENTO ASFÁLTICO

R-1 SINALIZAÇÃO VERTICAL

QTD: 02 PLACAS

SINALIZAÇÃO HORIZONTAL

LRE - CONTINUA 0.30 LFO-2 (1X2) - 0.12 LFO-1 0.10 FAIXA RETENÇÃO

QTD: 04 QTD: VER PLANILHA QTD: VER PLANILHA

SEÇÃO TIPO

ASSINATURAS

RESPONSÁVEL	APROVAÇÃO

PROPRIETÁRIO: PREFEITURA MUNICIPAL DE PARACURU
 ENDEREÇO DA OBRA - AVENIDA JOÃO LOPES MEIRELES


N°	DESCRIÇÃO	DATA	PROJETO	DESENHO

REVISÃO
PREFEITURAMUNICIPALDEPARACURU
 R. Cel. Meireles, 7 - Centro, Paracuru - CE, 62680-000

CONTEÚDO PLANTA DE PAVIMENTAÇÃO	DATA: JUL/2025	DESENHO	01/05 PROJETO DE PAVIMENTAÇÃO
MUNICÍPIO PARACURU BAIRRO: DIVERSOS	NºFOLHA A1 - 01/01	ESCALA: INDICADA	

ÁREAS DA AVENIDA				
NOME DA AVENIDA	ÁREA (m ²)	COMPRIMENTO (m)	LARGURA MÉDIA (m)	TRECHOS
AV. JOÃO LOPES MEIRELES	8.084,00	470,00	8,80 X 2 = 17,20	ESCOLA PADRE JOÃO DA ROCHA - FORUM - TRECHO 01
AV. JOÃO LOPES MEIRELES	3.758,40	232,00	8,10 X 2 = 16,20	FORUM - PARACURU BEACH - TRECHO 02
AV. JOÃO LOPES MEIRELES	9.558,00	590,00	8,10 X 2 = 16,20	PARACURU BEACH - VILA SÃO JOSÉ - TRECHO 03
TOTAL GERAL	21.400,40	1.292,00		

ÁREAS DE RECOMPOSIÇÃO DE PAVIMENTAÇÃO EM PEDRA TOSCA				
NOME DA AVENIDA	ÁREA (m ²)	ESTAQUEAMENTO	LARGURA (m)	TRECHOS
AV. JOÃO LOPES MEIRELES	860,00	EST. 9+0,00 À EST. 10+10,00	2,50 X 2 = 5,00	ESCOLA PADRE JOÃO DA ROCHA - FORUM - TRECHO 01
AV. JOÃO LOPES MEIRELES	1.616,80	EST. 14+0,00 À EST. 16+14,00	6,50 X 2 = 13,00	ESCOLA PADRE JOÃO DA ROCHA - FORUM - TRECHO 01
AV. JOÃO LOPES MEIRELES	751,68	EST. 7+0,00 À EST. 9+6,40	8,10 X 2 = 16,20	FORUM - PARACURU BEACH - TRECHO 02
AV. JOÃO LOPES MEIRELES	648,00	EST. 9+0,00 À EST. 10+0,00	8,10 X 2 = 16,20	PARACURU BEACH - VILA SÃO JOSÉ - TRECHO 03
AV. JOÃO LOPES MEIRELES	1.479,14	EST. 15+0,00 À EST. 19+11,31	6,10 X 2 = 12,20	PARACURU BEACH - VILA SÃO JOSÉ - TRECHO 03
AV. JOÃO LOPES MEIRELES	1.263,60	EST. 23+0,00 À EST. 25+18,00	8,10 X 2 = 16,20	PARACURU BEACH - VILA SÃO JOSÉ - TRECHO 03
TOTAL GERAL	6.619,22			

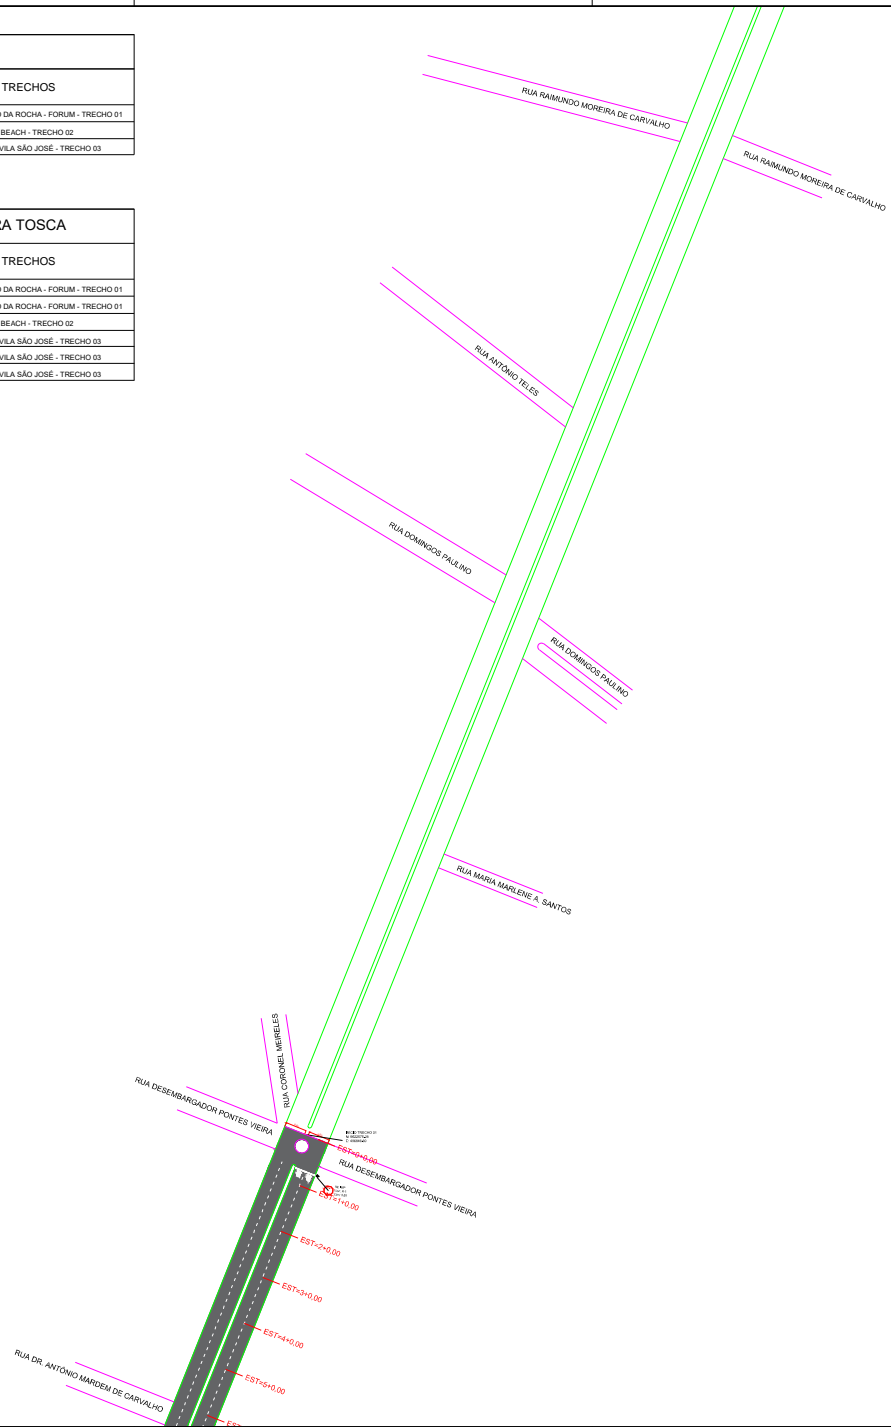

LEGENDA

- PAVIMENTAÇÃO À EXECUTAR
- MEIO-FIO EM VIA COM PAVIMENTO ASFÁLTICO


R-1 SINALIZAÇÃO VERTICAL

QTD: 02 PLACAS

SINALIZAÇÃO HORIZONTAL

LRE - CONTINUA 0.30 LFO-2 (1X2) - 0.12 LFO-1 0.10 FAIXA RETENÇÃO

QTD: 04 QTD: VER PLANILHA QTD: VER PLANILHA

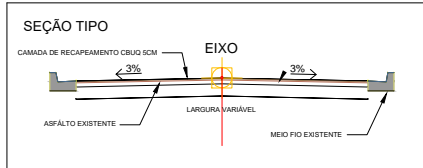

ASSINATURAS

RESPONSÁVEL	APROVAÇÃO

PROPRIETÁRIO: PREFEITURA MUNICIPAL DE PARACURU
 ENDEREÇO DA OBRA - AVENIDA JOÃO LOPES MEIRELES


N°	DESCRIÇÃO	DATA	PROJETO	DESENHO

REVISÃO
PREFEITURAMUNICIPALDEPARACURU
 R. Cel. Meireles, 7 - Centro, Paracuru - CE, 62680-000

CONTEÚDO PLANTA DE PAVIMENTAÇÃO	DATA: JUL/2025	DESENHO	02/05 PROJETO DE PAVIMENTAÇÃO
MUNICÍPIO PARACURU BAIRRO: DIVERSOS	NºFOLHA A1 - 01/01	ESCALA: INDICADA	

ÁREAS DA AVENIDA				
NOME DA AVENIDA	ÁREA (m ²)	COMPRIMENTO (m)	LARGURA MÉDIA (m)	TRECHOS
AV. JOÃO LOPES MEIRELES	8.084,00	470,00	8,80 X 2 = 17,20	ESCOLA PADRE JOÃO DA ROCHA - FORUM - TRECHO 01
AV. JOÃO LOPES MEIRELES	3.758,40	232,00	8,10 X 2 = 16,20	FORUM - PARACURU BEACH - TRECHO 02
AV. JOÃO LOPES MEIRELES	9.558,00	590,00	8,10 X 2 = 16,20	PARACURU BEACH - VILA SÃO JOSÉ - TRECHO 03
TOTAL GERAL	21.400,40	1.292,00		

ÁREAS DE RECOMPOSIÇÃO DE PAVIMENTAÇÃO EM PEDRA TOSCA				
NOME DA AVENIDA	ÁREA (m ²)	ESTAQUEAMENTO	LARGURA (m)	TRECHOS
AV. JOÃO LOPES MEIRELES	860,00	EST. 9+0,00 À EST. 10+10,00	2,50 X 2 = 17,20	ESCOLA PADRE JOÃO DA ROCHA - FORUM - TRECHO 01
AV. JOÃO LOPES MEIRELES	1.616,80	EST. 14+0,00 À EST. 16+14,00	5,50 X 2 = 17,20	ESCOLA PADRE JOÃO DA ROCHA - FORUM - TRECHO 01
AV. JOÃO LOPES MEIRELES	751,68	EST. 7+0,00 À EST. 9+6,40	8,10 X 2 = 16,20	FORUM - PARACURU BEACH - TRECHO 02
AV. JOÃO LOPES MEIRELES	648,00	EST. 9+0,00 À EST. 10+0,00	8,10 X 2 = 16,20	PARACURU BEACH - VILA SÃO JOSÉ - TRECHO 03
AV. JOÃO LOPES MEIRELES	1.479,14	EST. 15+0,00 À EST. 19+11,31	8,10 X 2 = 16,20	PARACURU BEACH - VILA SÃO JOSÉ - TRECHO 03
AV. JOÃO LOPES MEIRELES	1.263,60	EST. 23+0,00 À EST. 25+18,00	8,10 X 2 = 16,20	PARACURU BEACH - VILA SÃO JOSÉ - TRECHO 03
TOTAL GERAL	6.619,22			

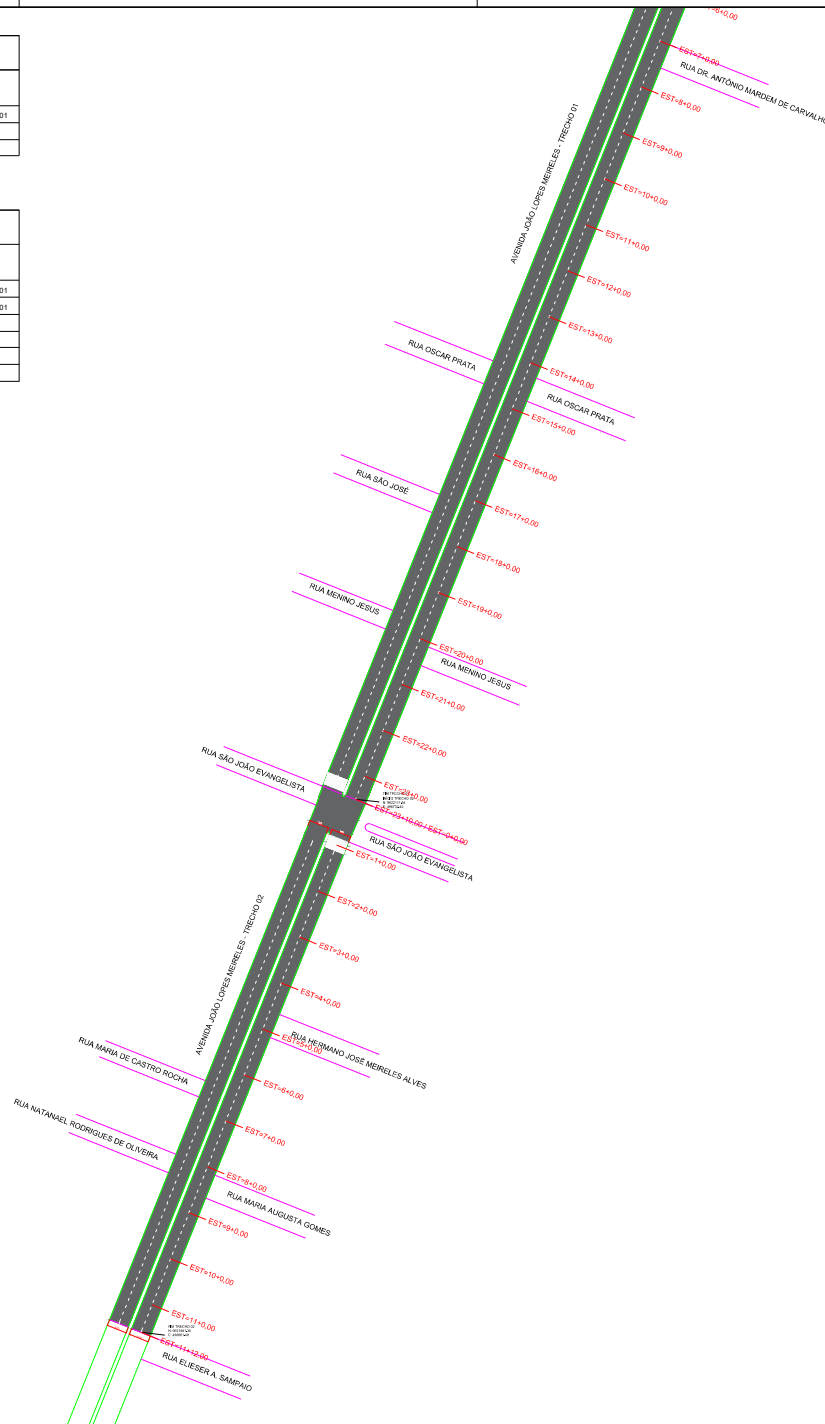

LEGENDA

- PAVIMENTAÇÃO A EXECUTAR
- MEIO-FIO EM VIA COM PAVIMENTO ASFÁLTICO

R-1 SINALIZAÇÃO VERTICAL




QTD: 02 PLACAS

SINALIZAÇÃO HORIZONTAL

LRE - CONTINUA 0.30 LFO-2 (1X2) - 0.12 LFO-1 0.10 FAIXA RETENÇÃO



SEÇÃO TIPO

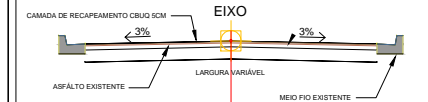

ASSINATURAS

RESPONSÁVEL	APROVAÇÃO

PROPRIETÁRIO: PREFEITURA MUNICIPAL DE PARACURU
ENDEREÇO DA OBRA - AVENIDA JOÃO LOPES MEIRELES


N°	DESCRIÇÃO	DATA	PROJETO	DESENHO

REVISÃO
PREFEITURAMUNICIPALDEPARACURU
R. Cel. Meireles, 7 - Centro, Paracuru - CE, 62680-000

CONTEÚDO PLANTA DE PAVIMENTAÇÃO	DATA: JUL/2025	DESENHO	03/05
MUNICÍPIO PARACURU BAIRRO: DIVERSOS	Nº FOLHA A1 - 01/01	ESCALA: INDICADA	

ÁREAS DA AVENIDA				
NOME DA AVENIDA	ÁREA (m ²)	COMPRIMENTO (m)	LARGURA MÉDIA (m)	TRECHOS
AV. JOÃO LOPES MEIRELES	8.084,00	470,00	8,80 X 2 = 17,20	ESCOLA PADRE JOÃO DA ROCHA - FORUM - TRECHO 01
AV. JOÃO LOPES MEIRELES	3.758,40	232,00	8,10 X 2 = 16,20	FORUM - PARACURU BEACH - TRECHO 02
AV. JOÃO LOPES MEIRELES	9.558,00	590,00	8,10 X 2 = 16,20	PARACURU BEACH - VILA SÃO JOSÉ - TRECHO 03
TOTAL GERAL	21.400,40	1.292,00		

ÁREAS DE RECOMPOSIÇÃO DE PAVIMENTAÇÃO EM PEDRA TOSCA				
NOME DA AVENIDA	ÁREA (m ²)	ESTAQUEAMENTO	LARGURA (m)	TRECHOS
AV. JOÃO LOPES MEIRELES	860,00	EST. 9+0,00 À EST. 10+10,00	2,50 X 2 = 17,20	ESCOLA PADRE JOÃO DA ROCHA - FORUM - TRECHO 01
AV. JOÃO LOPES MEIRELES	1.616,80	EST. 14+0,00 À EST. 16+14,00	6,50 X 2 = 17,20	ESCOLA PADRE JOÃO DA ROCHA - FORUM - TRECHO 01
AV. JOÃO LOPES MEIRELES	751,68	EST. 7+0,00 À EST. 9+6,40	8,10 X 2 = 16,20	FORUM - PARACURU BEACH - TRECHO 02
AV. JOÃO LOPES MEIRELES	648,00	EST. 9+0,00 À EST. 10+0,00	8,10 X 2 = 16,20	PARACURU BEACH - VILA SÃO JOSÉ - TRECHO 03
AV. JOÃO LOPES MEIRELES	1.479,14	EST. 15+0,00 À EST. 19+11,31	8,10 X 2 = 16,20	PARACURU BEACH - VILA SÃO JOSÉ - TRECHO 03
AV. JOÃO LOPES MEIRELES	1.263,60	EST. 23+0,00 À EST. 25+18,00	8,10 X 2 = 16,20	PARACURU BEACH - VILA SÃO JOSÉ - TRECHO 03
TOTAL GERAL	6.619,22			

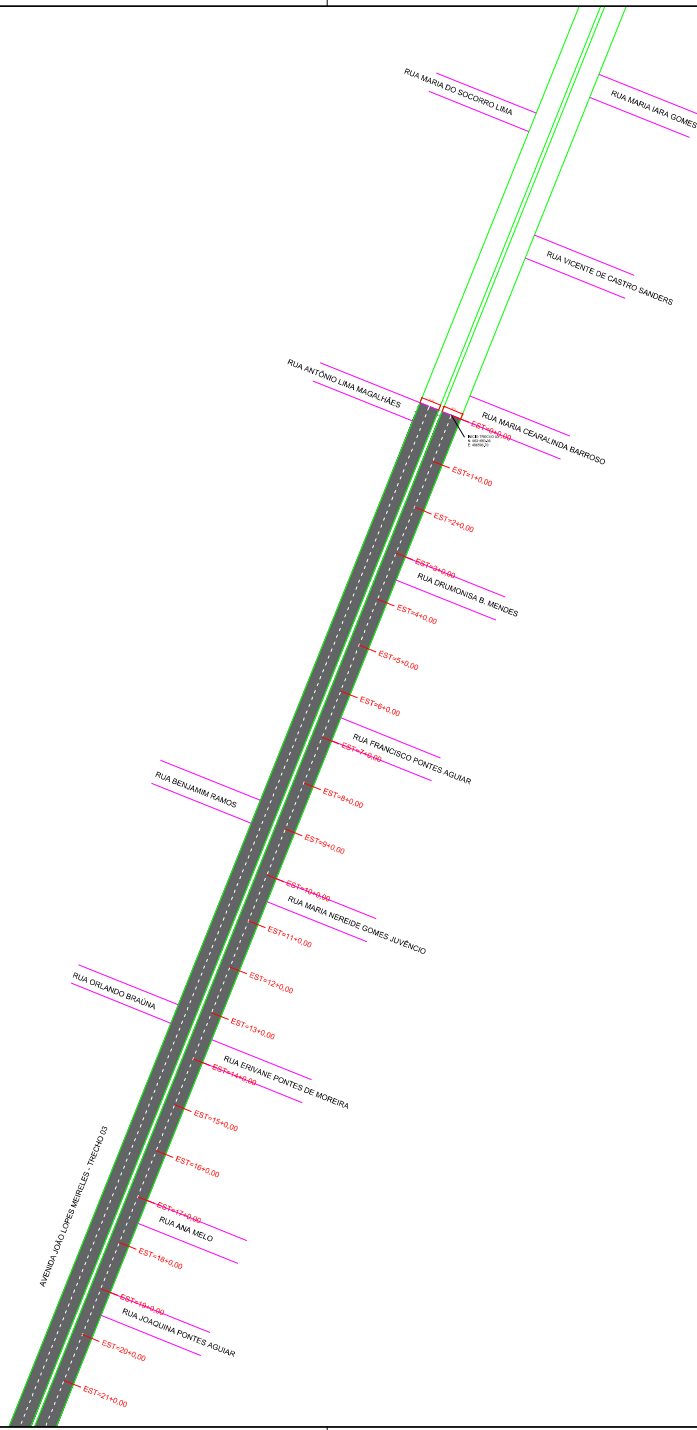

LEGENDA

- PAVIMENTAÇÃO À EXECUTAR
- MEIO-FIO EM VIA COM PAVIMENTO ASFÁLTICO


R-1 SINALIZAÇÃO VERTICAL

QTD: 02 PLACAS

SINALIZAÇÃO HORIZONTAL

LRE - CONTINUA 0.30 LFO-2 (1X2) - 0.12 LFO-1 0.10 FAIXA RETENÇÃO

QTD: 04 QTD: VER PLANILHA QTD: VER PLANILHA

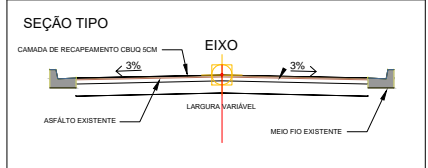

ASSINATURAS

RESPONSÁVEL	APROVAÇÃO

PROPRIETÁRIO: PREFEITURA MUNICIPAL DE PARACURU
 ENDEREÇO DA OBRA - AVENIDA JOÃO LOPES MEIRELES

N°	DESCRIÇÃO	DATA	PROJETO	DESENHO


REVISÃO

PREFEITURAMUNICIPALDEPARACURU
 R. Cel. Meireles, 7 - Centro, Paracuru - CE, 62680-000

CONTEÚDO PLANTA DE PAVIMENTAÇÃO	DATA: JUL/2025	DESENHO	04/05 PROJETO DE PAVIMENTAÇÃO
MUNICÍPIO PARACURU BAIRRO: DIVERSOS	Nº FOLHA A1 - 01/01	ESCALA: INDICADA	

ÁREAS DA AVENIDA				
NOME DA AVENIDA	ÁREA (m ²)	COMPRIMENTO (m)	LARGURA MÉDIA (m)	TRECHOS
AV. JOÃO LOPES MEIRELES	8.084,00	470,00	8,80 X 2 = 17,20	ESCOLA PADRE JOÃO DA ROCHA - FORUM - TRECHO 01
AV. JOÃO LOPES MEIRELES	3.758,40	232,00	8,10 X 2 = 16,20	FORUM - PARACURU BEACH - TRECHO 02
AV. JOÃO LOPES MEIRELES	9.558,00	590,00	8,10 X 2 = 16,20	PARACURU BEACH - VILA SÃO JOSÉ - TRECHO 03
TOTAL GERAL	21.400,40	1.292,00		

ÁREAS DE RECOMPOSIÇÃO DE PAVIMENTAÇÃO EM PEDRA TOSCA				
NOME DA AVENIDA	ÁREA (m ²)	ESTAQUEAMENTO	LARGURA (m)	TRECHOS
AV. JOÃO LOPES MEIRELES	860,00	EST. 9+0,00 À EST. 10+10,00	2,50 X 2 = 17,20	ESCOLA PADRE JOÃO DA ROCHA - FORUM - TRECHO 01
AV. JOÃO LOPES MEIRELES	1.616,80	EST. 14+0,00 À EST. 16+14,00	6,50 X 2 = 17,20	ESCOLA PADRE JOÃO DA ROCHA - FORUM - TRECHO 01
AV. JOÃO LOPES MEIRELES	751,68	EST. 7+0,00 À EST. 9+6,40	8,10 X 2 = 16,20	FORUM - PARACURU BEACH - TRECHO 02
AV. JOÃO LOPES MEIRELES	648,00	EST. 9+0,00 À EST. 10+0,00	8,10 X 2 = 16,20	PARACURU BEACH - VILA SÃO JOSÉ - TRECHO 03
AV. JOÃO LOPES MEIRELES	1.479,14	EST. 15+0,00 À EST. 19+11,31	8,10 X 2 = 16,20	PARACURU BEACH - VILA SÃO JOSÉ - TRECHO 03
AV. JOÃO LOPES MEIRELES	1.263,60	EST. 23+0,00 À EST. 25+18,00	8,10 X 2 = 16,20	PARACURU BEACH - VILA SÃO JOSÉ - TRECHO 03
TOTAL GERAL	6.619,22			

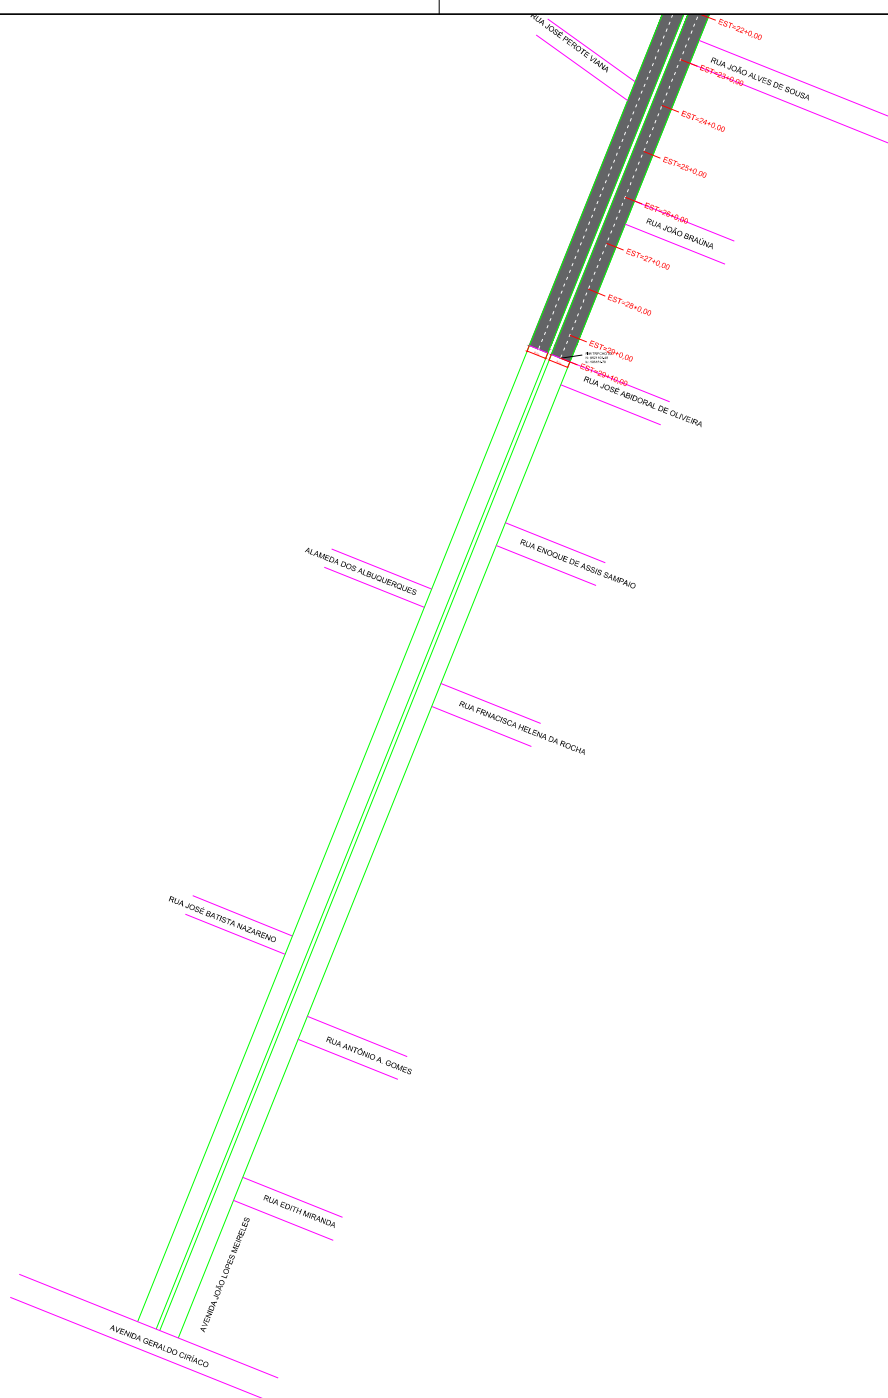

LEGENDA

- PAVIMENTAÇÃO A EXECUTAR
- MEIO-FIO EM VIA COM PAVIMENTO ASFÁLTICO

R-1 SINALIZAÇÃO VERTICAL

QTD: 02 PLACAS

SINALIZAÇÃO HORIZONTAL

LRE - CONTINUA 0.30 LFO-2 (1X2) - 0.12 LFO-1 0.10 FAIXA RETENÇÃO

QTD: 04 QTD: VER PLANILHA QTD: VER PLANILHA

SEÇÃO TIPO

CAMADA DE RECAPAMENTO GRUPO SCH EIXO 3% 3%

ASFALTO EXISTENTE LARGURA VARIÁVEL MEIO FIO EXISTENTE

ASSINATURAS

RESPONSÁVEL	APROVAÇÃO

PROPRIETÁRIO: PREFEITURA MUNICIPAL DE PARACURU
 ENDEREÇO DA OBRA - AVENIDA JOÃO LOPES MEIRELES

N°	DESCRIÇÃO	DATA	PROJETO	DESENHO

REVISÃO
PREFEITURA MUNICIPAL DE PARACURU
 R. Cel. Meireles, 7 - Centro, Paracuru - CE, 62680-000

CONTEÚDO PLANTA DE PAVIMENTAÇÃO	DATA: JUL/2025	DESENHO	05/05 PROJETO DE PAVIMENTAÇÃO
MUNICÍPIO PARACURU BAIRRO: DIVERSOS	Nº FOLHA A1 - 01/01	ESCALA: INDICADA	