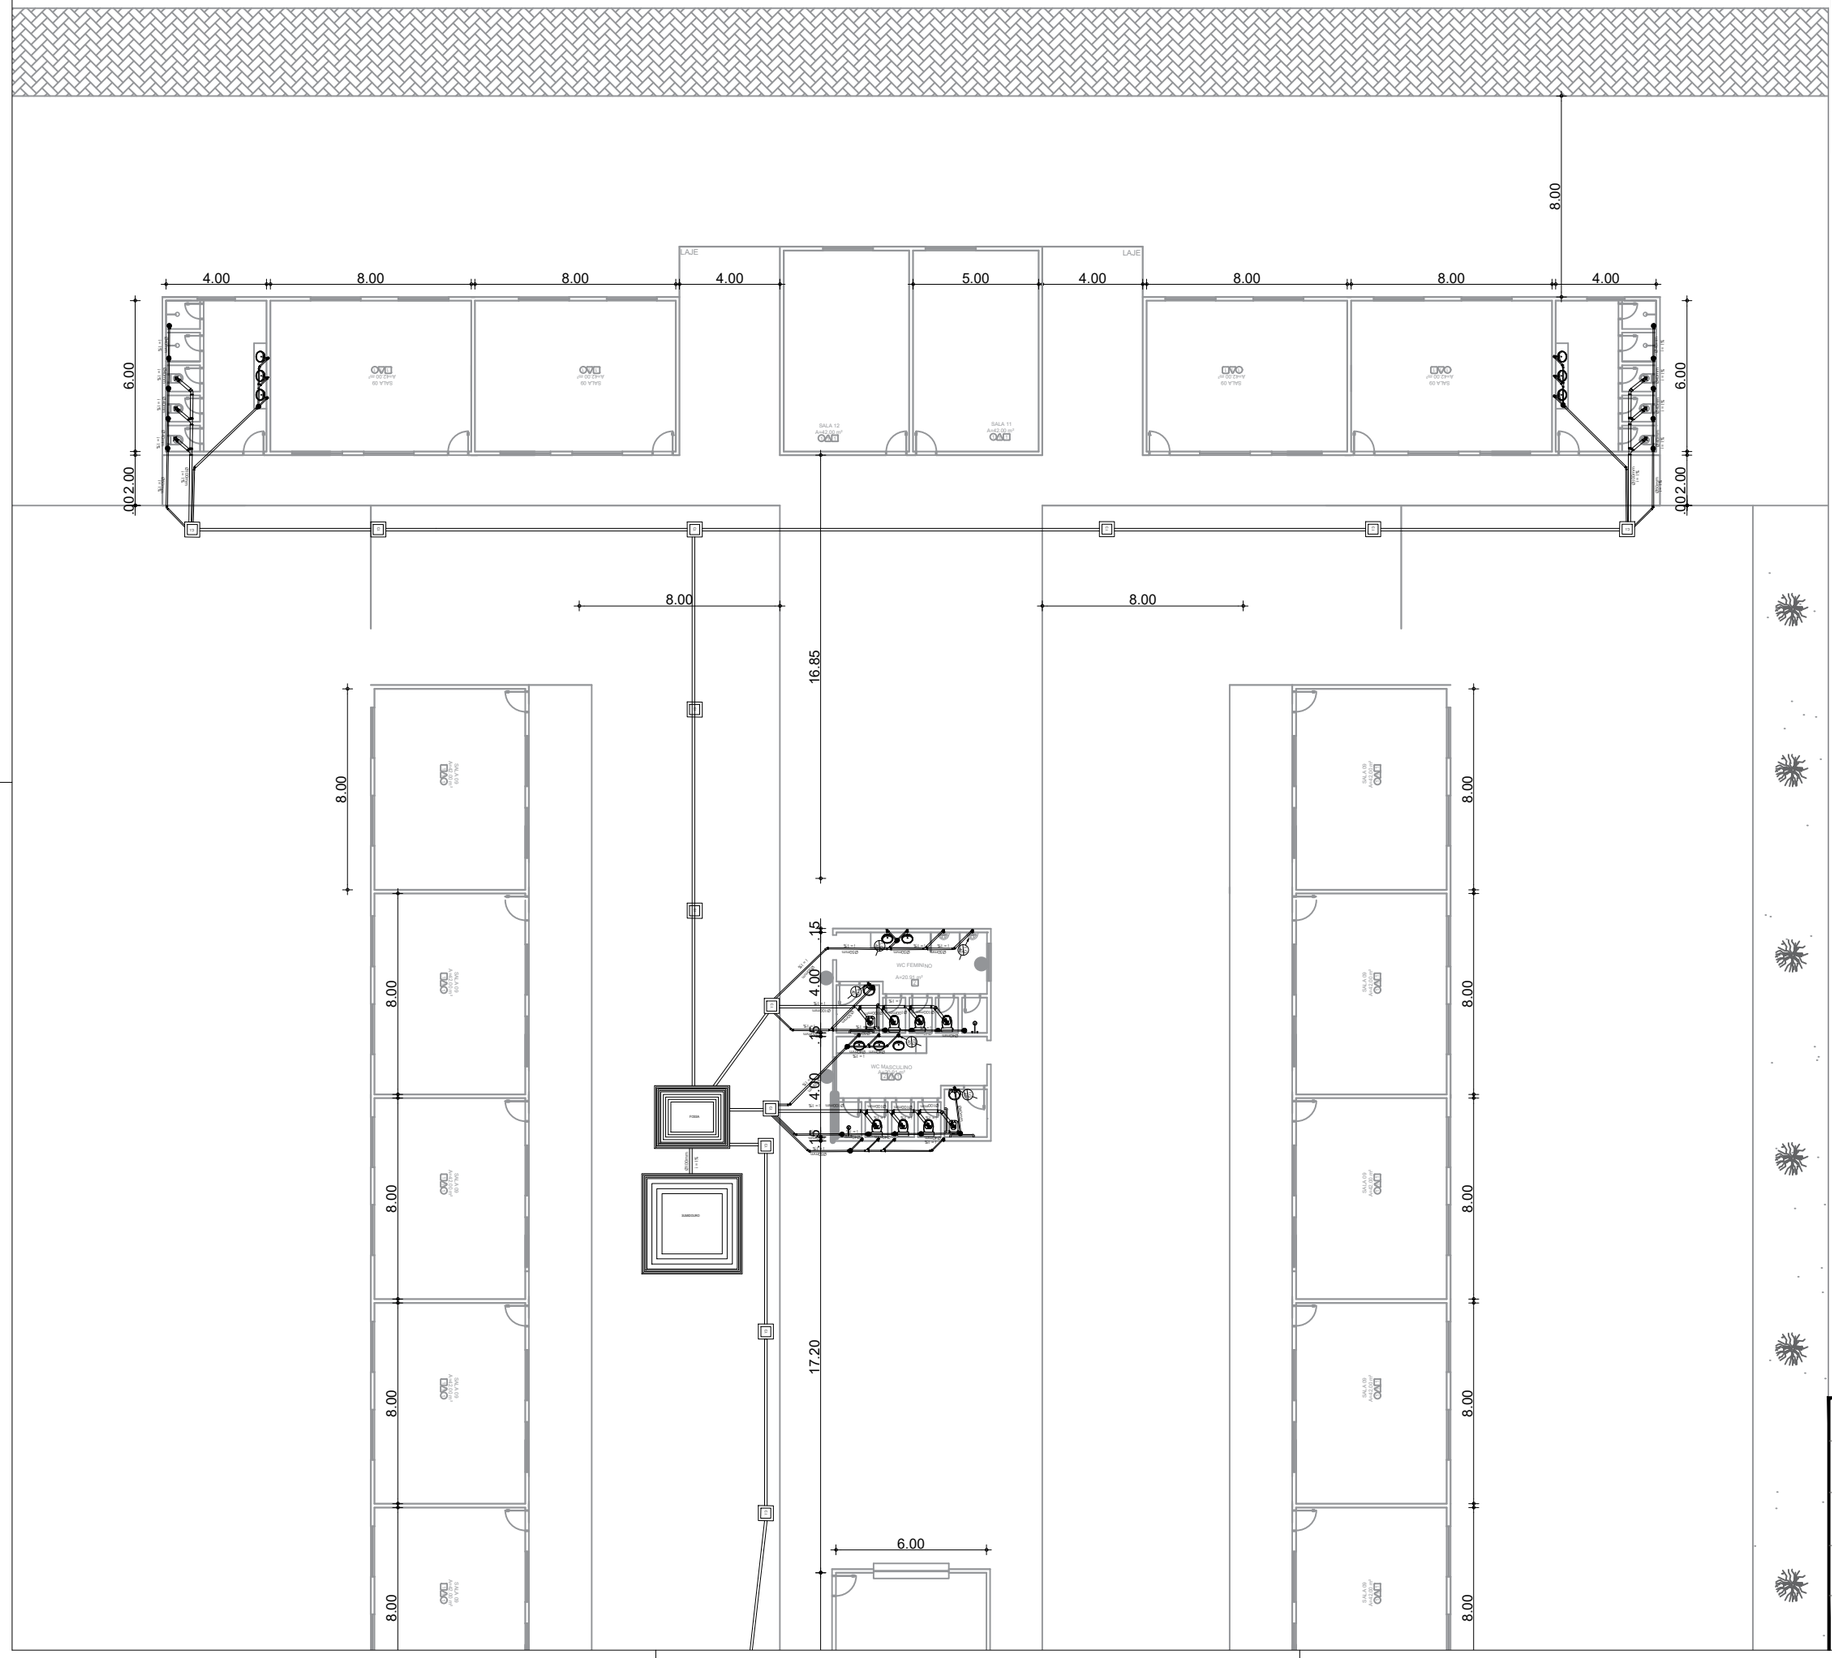

BLOCO	DESCRIÇÃO	DIÂMETRO (mm)
	JUNÇÃO PVC BRANCO	50 x 50 mm (2" x 2")
	JOELHO 45 PVC BRANCO PARA ESGOTO	50mm (2")
	CAIXA SIFONADA PVC , ACABAMENTO BRANCO (GRELHA OU TAMPA CEGA)	150 X 150 X 50MM
	JUNÇÃO PVC BRANCO	50mm (2")
	JOELHO PVC BRANCO P/ESGOTO	50mm (2")
C.I.	CAIXA EM ALVENARIA (60X60X60cm) DE 1 TIJOLO COMUM, LASTRO DE CONCRETO E TAMPA DE CONCRETO	
C.G.	CAIXA DE GORDURA/SABÃO EM ALVENARIA	

Cliente:
Prefeitura Municipal de Paracuru

Obra:
FRANCISCO PAZ OLIVEIRA - VOLTA REDONDA

Local:
VOLTA REDONDA -PARACURU/CE

Projeto:
Arquitetônico

Responsável:

Identificação dos Desenhos:
01. DETALHE 3

Data:
MAIO/2025

Escala:
1/75

13/15