

COBERTURA COM ESTRUTURA METÁLICA E TELHA TERMOACÚSTICA

TRILHO PARA ILUMINAÇÃO

FORRO DE MADEIRA DE PINUS TRATADA

ÁRVORE COM ALTURA MÁXIMA DE 6 M (QUANDO ADULTA)

LETRA CAIXA EM AÇO GALVANIZADO COM PINTURA ELETROSTÁTICA NA COR PRETA
(VER DETALHE 05 - PRANCHA 07)

ESTRUTURA METÁLICA REVESTIDA EM ACM NA COR BRANCA

QUADRO METÁLICO COM PINTURA ELETROSTÁTICA NA COR PRETA

PALCO EM CONCRETO ARMADO

BASE DO PALCO EM CONCRETO ARMADO COM PINTURA NA COR PRETA

PAVER COR GRAFITE PAGINAÇÃO DO TIPO "FILEIRA COM AMARRAÇÃO"

PAVER COR CINZA NATURAL PAGINAÇÃO DO TIPO "FILEIRA COM AMARRAÇÃO"

PERSPECTIVA 01
Sem escala



POSTE PARA ILUMINAÇÃO GERAL 2 PÉTALAS H = 6 M

ÁRVORE COM ALTURA MÁXIMA DE 6 M (QUANDO ADULTA)

POSTE PARA ILUMINAÇÃO BAIXA H= 4 M

QUADRO METÁLICO COM PINTURA ELETROSTÁTICA NA COR PRETA

PAREDE EM ALVENARIA COM PINTURA NA COR BRANCA

ESTRUTURA METÁLICA REVESTIDA COM ACM NA COR BRANCA

RAMPA ACESSÍVEL
(VER DETALHAMENTO - PRANCHA 06)

PAVER COR GRAFITE PAGINAÇÃO DO TIPO "FILEIRA COM AMARRAÇÃO"

LIXEIRA DUPLA EM MADEIRA PLÁSTICA (94 L CADA) PARA LIXO ORGÂNICO E RECICLÁVEL

BANCO EM CONCRETO COM ASSENTO EM MADEIRA PLÁSTICA C/ ILUMINAÇÃO DE LED
(VER DETALHAMENTO - PRANCHA 06)

PAVER COR NATURAL PAGINAÇÃO DO TIPO "FILEIRA COM AMARRAÇÃO"

PERSPECTIVA 02
Sem escala

MINISTÉRIO DO TURISMO


UNIVERSIDADE FEDERAL DE SANTA CATARINA
FUNDAÇÃO DE ESTUDOS E PESQUISAS SOCIOECONÔMICAS
CENTRO DE ESTUDOS E PESQUISAS EM ENGENHARIA E DEFESA CIVIL

MINCONCHA ACÚSTICA

PROJETO-TIPO ARQUITETÔNICO


CONTEÚDO: PERSPECTIVAS

ARQUIVO: MTur UVA_ARQ_MINICONCHA_R01.dwg		RESPONSÁVEL TÉCNICO: Documento assinado digitalmente Ana Luiza Shimomura Spinelli Data: 07/12/2022 10:11:48-0300 CPF: ***.079.719-** Verifique as assinaturas em https://v.ufsc.br	Nº DA PRANCHA
FOLHA: A1	ESCALA: INDICADA		
DATA: 29.11.2022	REVISÃO: 01	ANA LUIZA SHIMOMURA SPINELLI CAU/SC A273037-5	01 /08

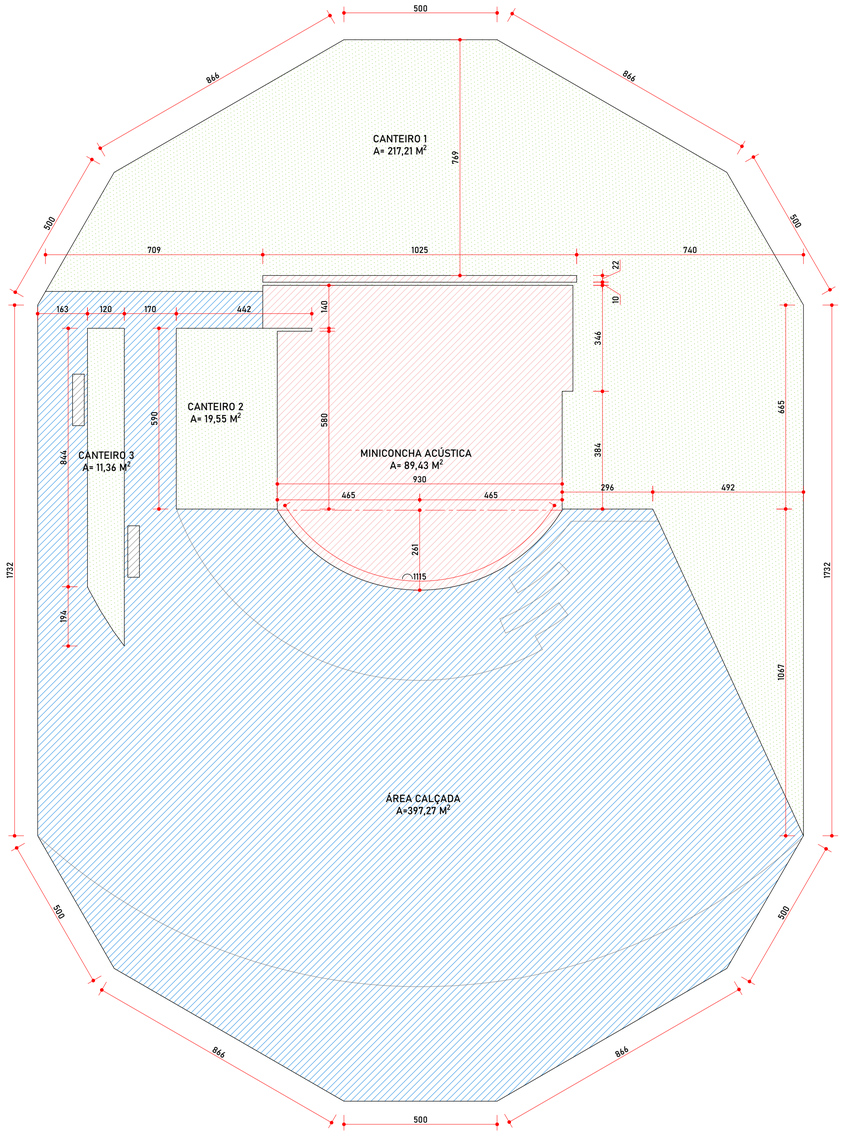

PLANTA DE ÁREAS E LOCAÇÃO
Esc. 1:100

QUADRO DE ÁREAS (M²)	
ÁREA DE INSTALAÇÃO DE EQUIPAMENTOS	12,78
ÁREA CALÇADA (PAVER)	397,27
ÁREA MINICONCHA ACÚSTICA	89,43
ÁREA DE VEGETAÇÃO	248,12
TOTAL	747,60

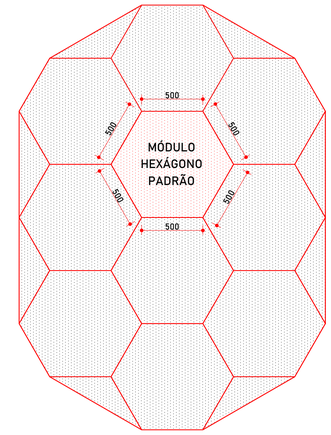

COMPOSIÇÃO DO MÓDULO CONFORME A MALHA HEXAGONAL DEFINIDA
Esc. 1:250

NOTAS GERAIS:
- TODAS AS COTAS EM CENTÍMETROS E NÍVEIS EM METROS.
- PARA MAIS INFORMAÇÕES, CONSULTAR O MANUAL DE USO DO PROJETO-TIPO DO MÓDULO MINICONCHA ACÚSTICA.
- AS INFORMAÇÕES APRESENTADAS SÃO REFERENTES AO PROJETO-TIPO E DEVEM SER OBSERVADAS AS NORMAS LOCAIS E DO CORPO DE BOMBEIROS PARA A EXECUÇÃO DE PROJETOS ARQUITETÔNICOS.

MINISTÉRIO DO TURISMO


UNIVERSIDADE FEDERAL DE SANTA CATARINA
FUNDAÇÃO DE ESTUDOS E PESQUISAS SOCIOECONÔMICAS
CENTRO DE ESTUDOS E PESQUISAS EM ENGENHARIA E DEFESA CIVIL

MINICONCHA ACÚSTICA

PROJETO-TIPO ARQUITETÔNICO


CONTEÚDO: PLANTA DE ÁREAS E LOCAÇÃO

ARQUIVO: MTur UVA_ARQ_MINICONCHA_R01.dwg		RESPONSÁVEL TÉCNICO	Nº DA PRANCHA
FOLHA: A1	ESCALA: INDICADA	Documento assinado digitalmente Ana Luiza Shimomura Spinelli Data: 07/12/2022 10:12:31-0300 CPF: ***.079.719-** Verifique as assinaturas em https://v.ufsc.br	02 /08
DATA: 29.11.2022	REVISÃO: 01	ANA LUIZA SHIMOMURA SPINELLI CAU/SC A273037-5	

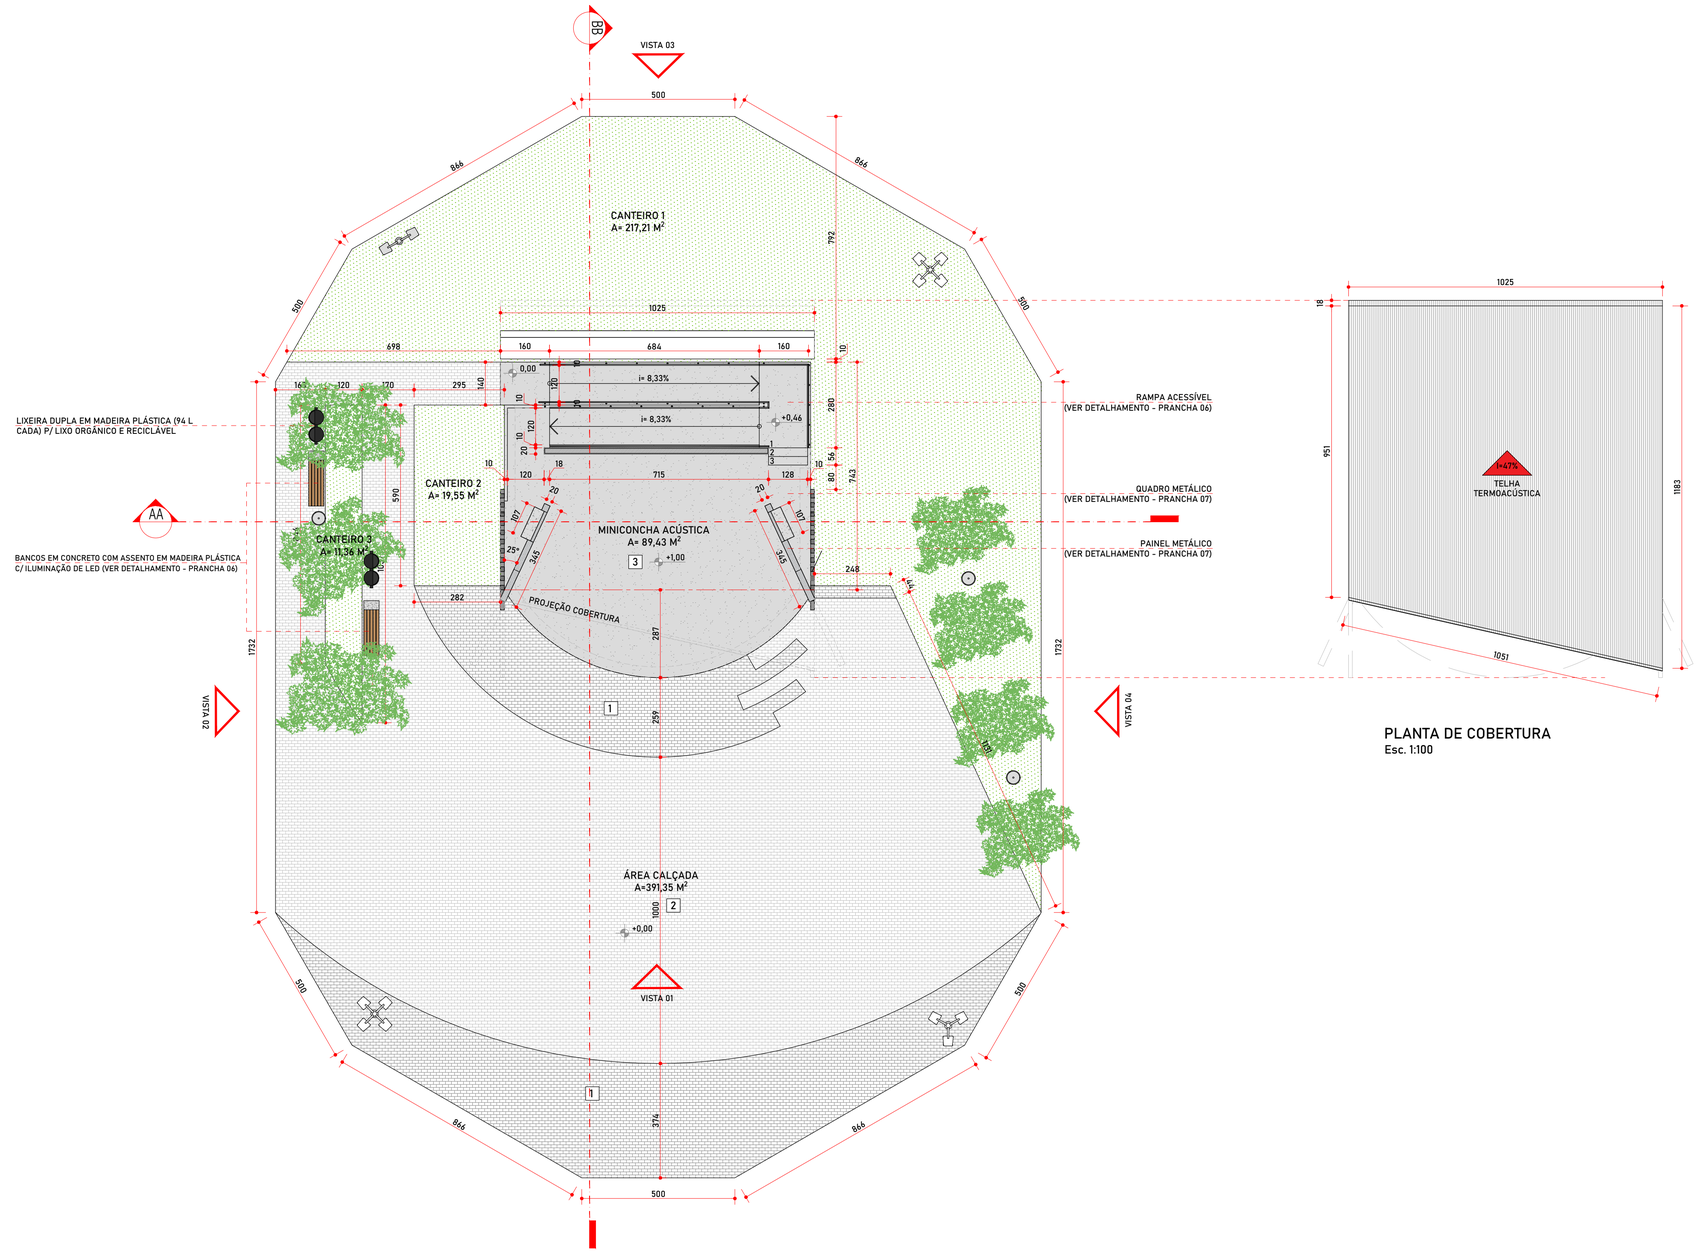


PLANTA DE COBERTURA
Esc. 1:100

PLANTA BAIXA
Esc. 1:100

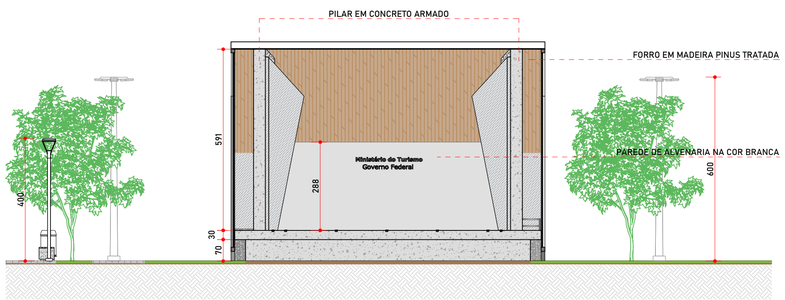

CORTE AA
Esc. 1:100

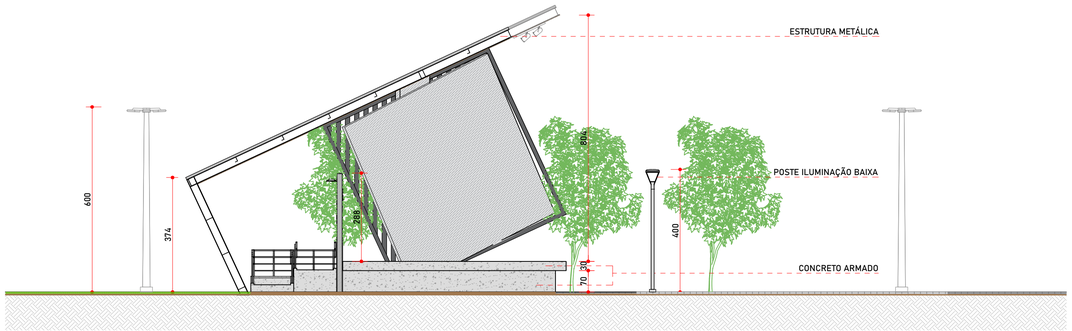

CORTE BB
Esc. 1:100

QUADRO DE ÁREAS

MINICONCHA ACÚSTICA	89,43 M²
ÁREA CALÇADA	410,05 M²
CANTEIRO 1	217,21 M²
CANTEIRO 2	19,55 M²
CANTEIRO 3	11,36 M²
ÁREA TOTAL:	747,60 M²

LEGENDA MOBILIÁRIO URBANO E PAISAGISMO

VEGETAÇÃO

- ÁRVORE ALTURA MÁX. = 6 M (QUANDO ADULTA)

EQUIPAMENTOS

- POSTE PARA ILUMINAÇÃO BAIXA H=4 M
- POSTE PARA ILUMINAÇÃO GERAL COM 3 PÉTALAS H=6 M
- POSTE PARA ILUMINAÇÃO GERAL COM 2 PÉTALAS H=6 M
- POSTE PARA ILUMINAÇÃO GERAL COM 4 PÉTALAS H=6 M
- LIXEIRA DUPLA (94 L CADA) EM MADEIRA PLÁSTICA COM TAMPA
- BANCO (VER DETALHAMENTO - PRANCHA 06)

LEGENDA HACHURAS

- GRAMA

LEGENDA REVESTIMENTOS

PISOS

- 1 PAVER COR GRAFITE
- 2 PAVER COR CINZA NATURAL
- 3 CIMENTO QUEIMADO DESEMPENADO

OBS.: VER PLANTA DE PISOS PARA MAIS DETALHES (PRANCHA 05)

NOTAS GERAIS:
- TODAS AS COTAS EM CENTÍMETROS E NÍVEIS EM METROS.
- PARA MAIS INFORMAÇÕES, CONSULTAR O MANUAL DE USO DO PROJETO-TIPO DO MÓDULO MINICONCHA ACÚSTICA.
- AS INFORMAÇÕES APRESENTADAS SÃO REFERENTES AO PROJETO-TIPO E DEVEM SER OBSERVADAS AS NORMAS LOCAIS E DO CORPO DE BOMBEIROS PARA A EXECUÇÃO DE PROJETOS ARQUITETÔNICOS.

MINISTÉRIO DO TURISMO

UNIVERSIDADE FEDERAL DE SANTA CATARINA
FUNDAÇÃO DE ESTUDOS E PESQUISAS SOCIOECONÔMICAS
CENTRO DE ESTUDOS E PESQUISAS EM ENGENHARIA E DEFESA CIVIL

MINICONCHA ACÚSTICA

PROJETO-TIPO ARQUITETÔNICO

CONTEÚDO: PLANTA BAIXA, PLANTA DE COBERTURA E CORTES AA E BB

ARQUIVO: MTur UVA_ARQ_MINICONCHA_R01.dwg		RESPONSÁVEL TÉCNICO	Nº DA PRANCHA
FOLHA: A1	ESCALA: INDICADA	Documento assinado digitalmente. Ana Luiza Shimomura Spinelli. Data: 07/12/2022 10:13:20-0300. CPF: ***.079.719-** Verifique as assinaturas em https://v.ufsc.br	03 /08
DATA: 29.11.2022	REVISÃO: 01	ANA LUIZA SHIMOMURA SPINELLI CAU/SC A273037-5	