

INCLINAÇÕES
 TUBULAÇÃO < 100mm - 2%
 TUBULAÇÃO >= 100mm - 1%




PREFEITURA MUNICIPAL DE MORADA NOVA
 SECRETARIA DE INFRAESTRUTURA
 TÍTULO:
 PROJETO HIDROSSANITÁRIO DA PRAÇA
 DA LAGOA DA SALINA TRECHO I PARTE I


LOCALIDADE: CENTRO
 DISTRITO: MORADA NOVA-CE

CONTÉUDO:
 PAV. TÉRREO (ESQ), DETALHE QUIOSQUE (ESQ),
 PAV. TÉRREO (ESQ), DETALHE QUIOSQUE (ESQ),
 DETALHE FOSSELA SÉPTICA,
 DETALHE SUMIDOURO


ESQUEMA: SEINFRA
 DATA: MARÇO/2025
 ESTATO: REFORMA
 FOLHA: 02

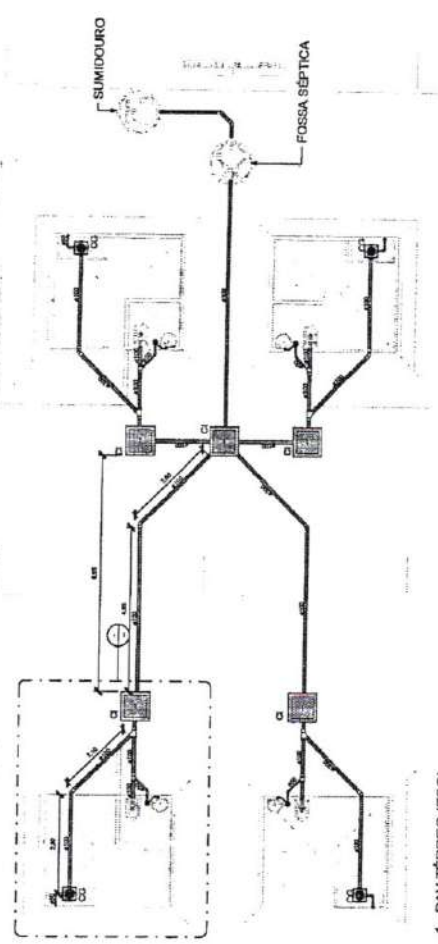


1 - PAV TÉRREO (ESQ)
 Escala 1:50

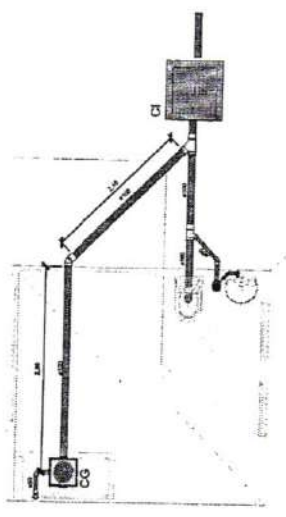


2 - DETALHE QUIOSQUE (ESQ)
 Escala 1:25

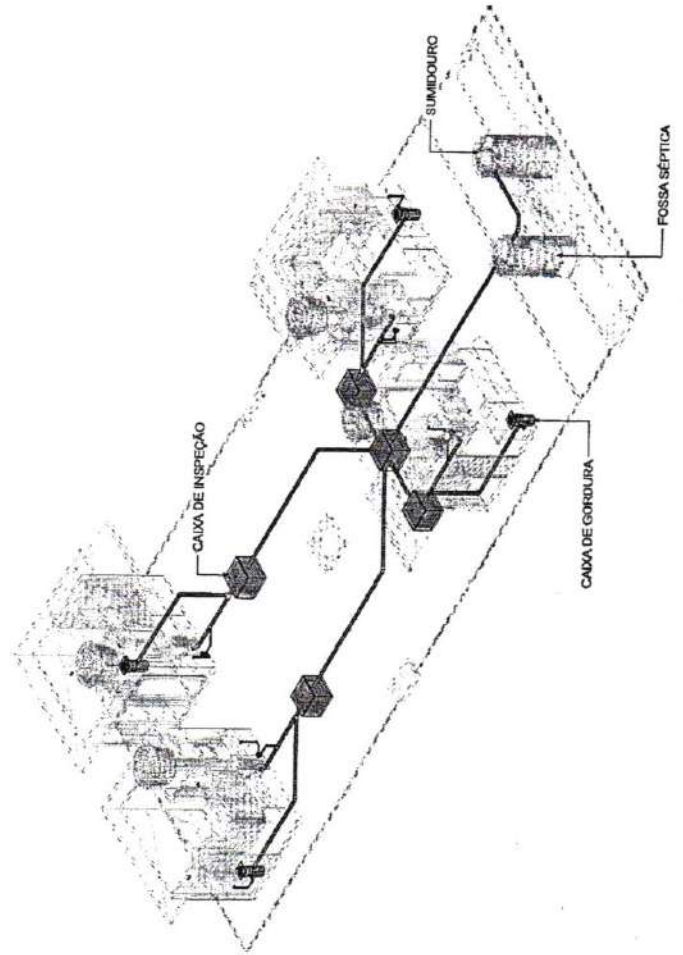

3 - ISOMÉTRICO GERAL (ESQ)
 Escala 1:50

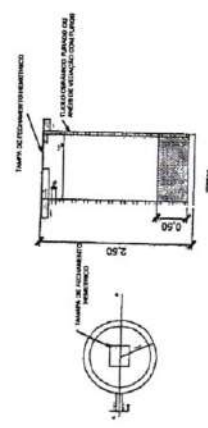

4 - DETALHE SUMIDOURO (ESQ)
 Escala 1:50

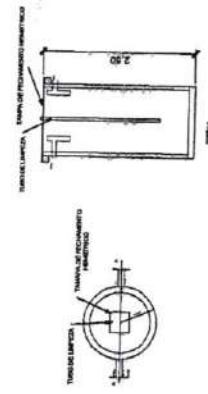

5 - DETALHE FOSSELA SÉPTICA (ESQ)
 Escala 1:30

Setor de Licitação
 FL. 01
 Morada Nova - Ce




PREFEITURA MUNICIPAL DE MORADA NOVA
 SECRETARIA DE INFRAESTRUTURA

TÍTULO
 PROJETO HIDROSSANITÁRIO DA PRAÇA
 DA LAGOA DA SALINA TRECHO I (PARTE I)

LOCALIDADE
 CENTRO
 MUNICÍPIO
 MORADA NOVA - CE

CONTEÚDO
 ISOMÉTRICO GERAL
 ESCALA
 1:1

DATA
 MARÇO/2025
 FOLHA Nº
 REFORMA
 TOTAL Nº
 03

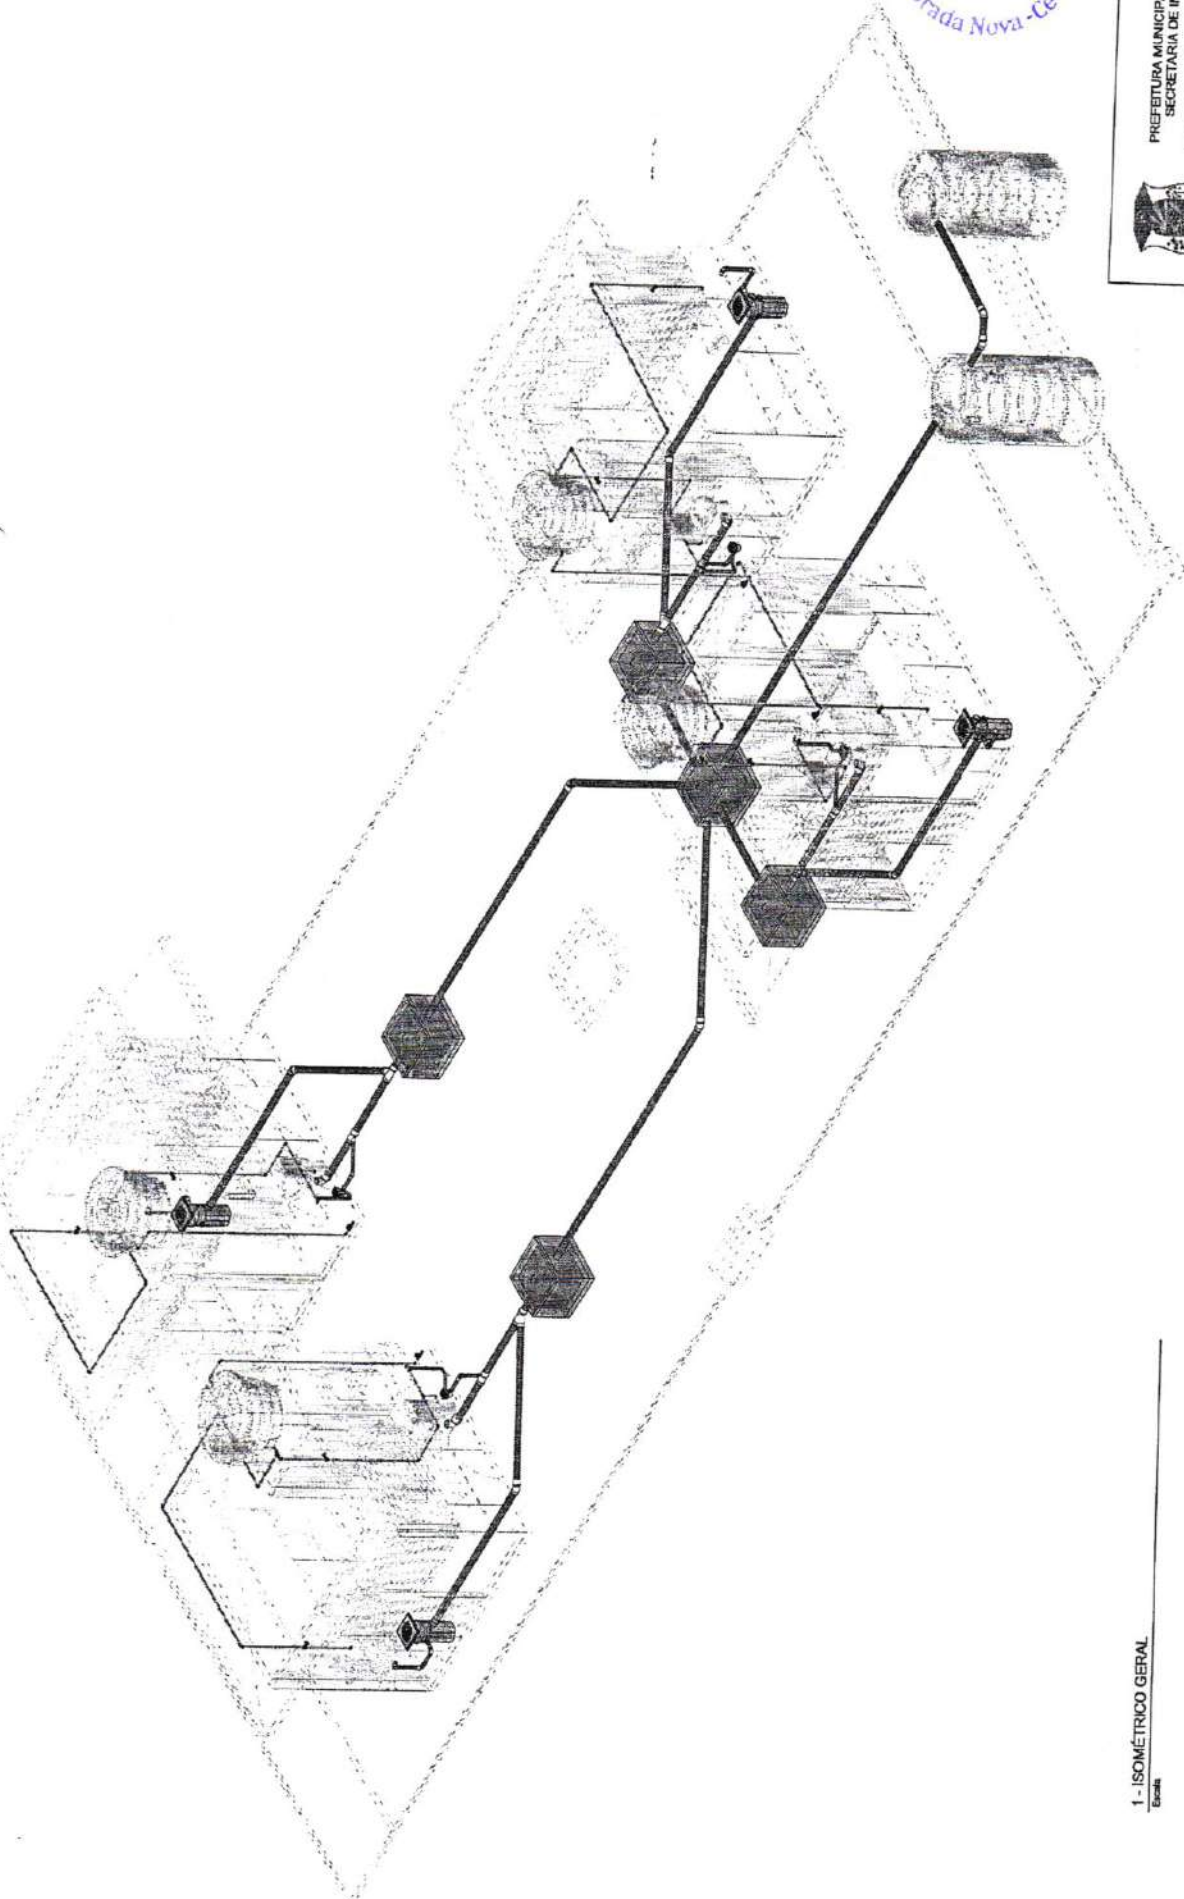


1 - ISOMÉTRICO GERAL
 Escala

INCLINAÇÕES
TUBULAÇÃO < 100mm - 2%
TUBULAÇÃO ≥ 100mm - 1%


PREFEITURA MUNICIPAL DE MORADA NOVA
SECRETARIA DE INFRAESTRUTURA
TÍTULOS
PROJETO HIDROSSANITÁRIO DA PRAÇA
DA LAGOA DA SALINA (TRECHO I PARTE III)

LOCALIDADE: MORADA NOVA - CE
CONTEÚDO: CENTRO
CONVENIÊNCIA: MORADA NOVA - CE
PROJETO: PAV. TÉRREO (ESG), DETALHE QUIOSQUE (ESG),
DETALHE FOSSA SÉPTICA, DETALHE SUMIDOURO
ESCALA: INDICADA


TIPO DE OBRA: REFORMA
DATA: MARÇO/2025
FOLHA: 02

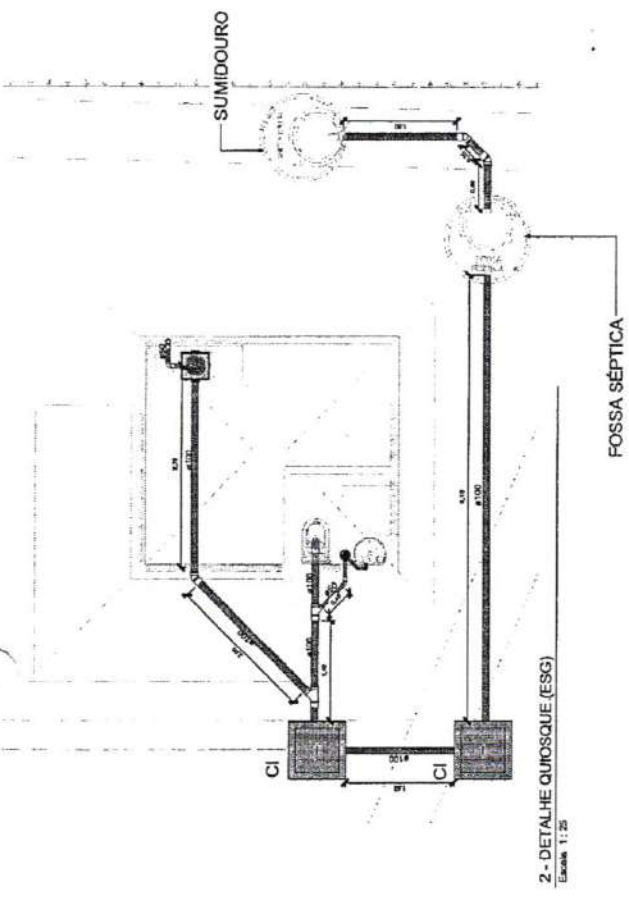


2 - DETALHE QUIOSQUE (ESG)
Escala 1:25

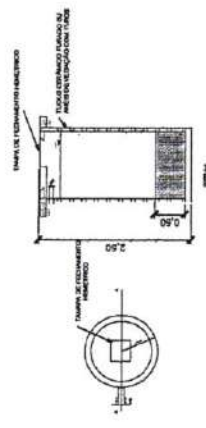


4 - DETALHE SUMIDOURO (ESG)
Escala 1:30

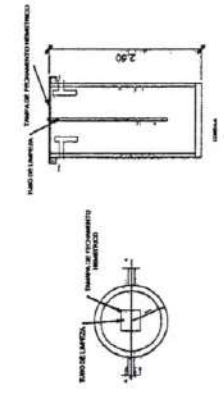

5 - DETALHE FOSSA SÉPTICA (ESG)
Escala 1:30

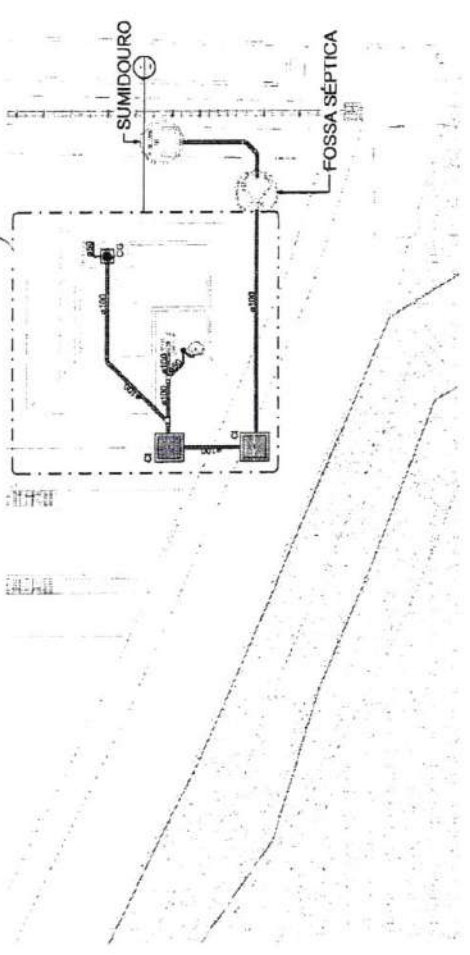

1 - PAV. TÉRREO (ESG)
Escala 1:50

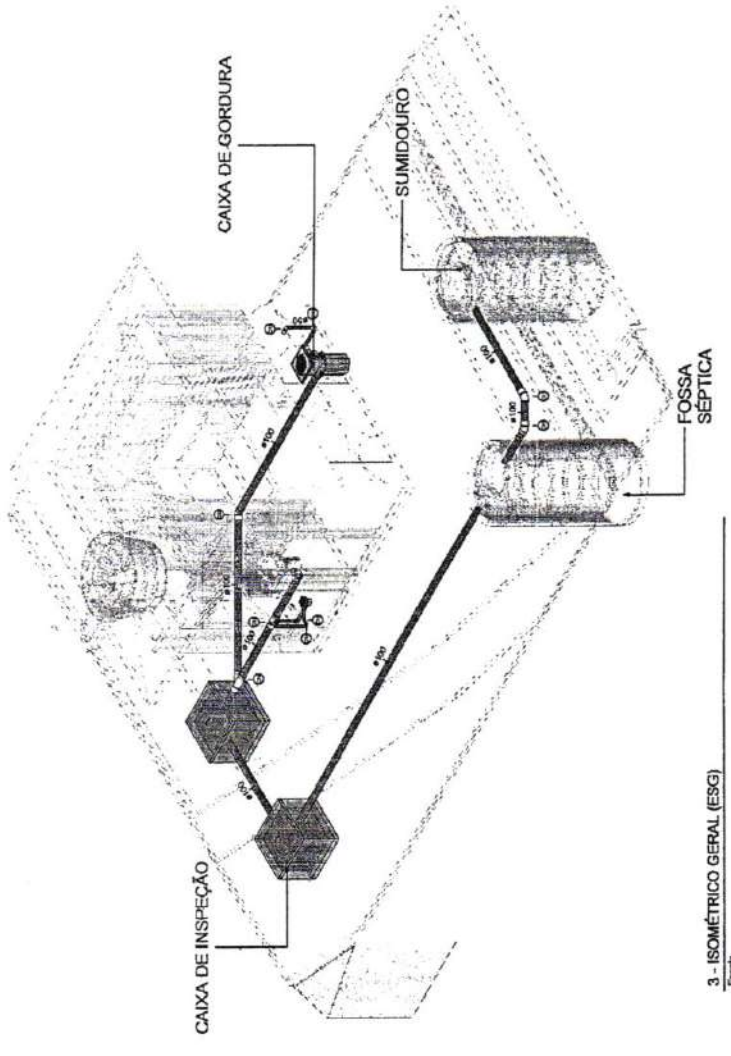

3 - ISOMÉTRICO GERAL (ESG)
Escala 1:50

Setor de Licitação
 FL. _____
 Morada Nova-Ce




PREFEITURA MUNICIPAL DE MORADA NOVA
 SECRETARIA DE INFRAESTRUTURA

TÍTULO
 PROJETO HIDROSSANITÁRIO DA PRAÇA
 DA LAGOA DA SALINA TRECHO I PARTE III


LOCALIDADE: _____
 CENTRO: _____
 CANTÃO: _____
 ISOMÉTRICO GERAL

COMUNICADO: _____
 MORADA NOVA - CE


DATA: MARÇO/2025
 EMISSÃO: REFORMA
 Nº: 03

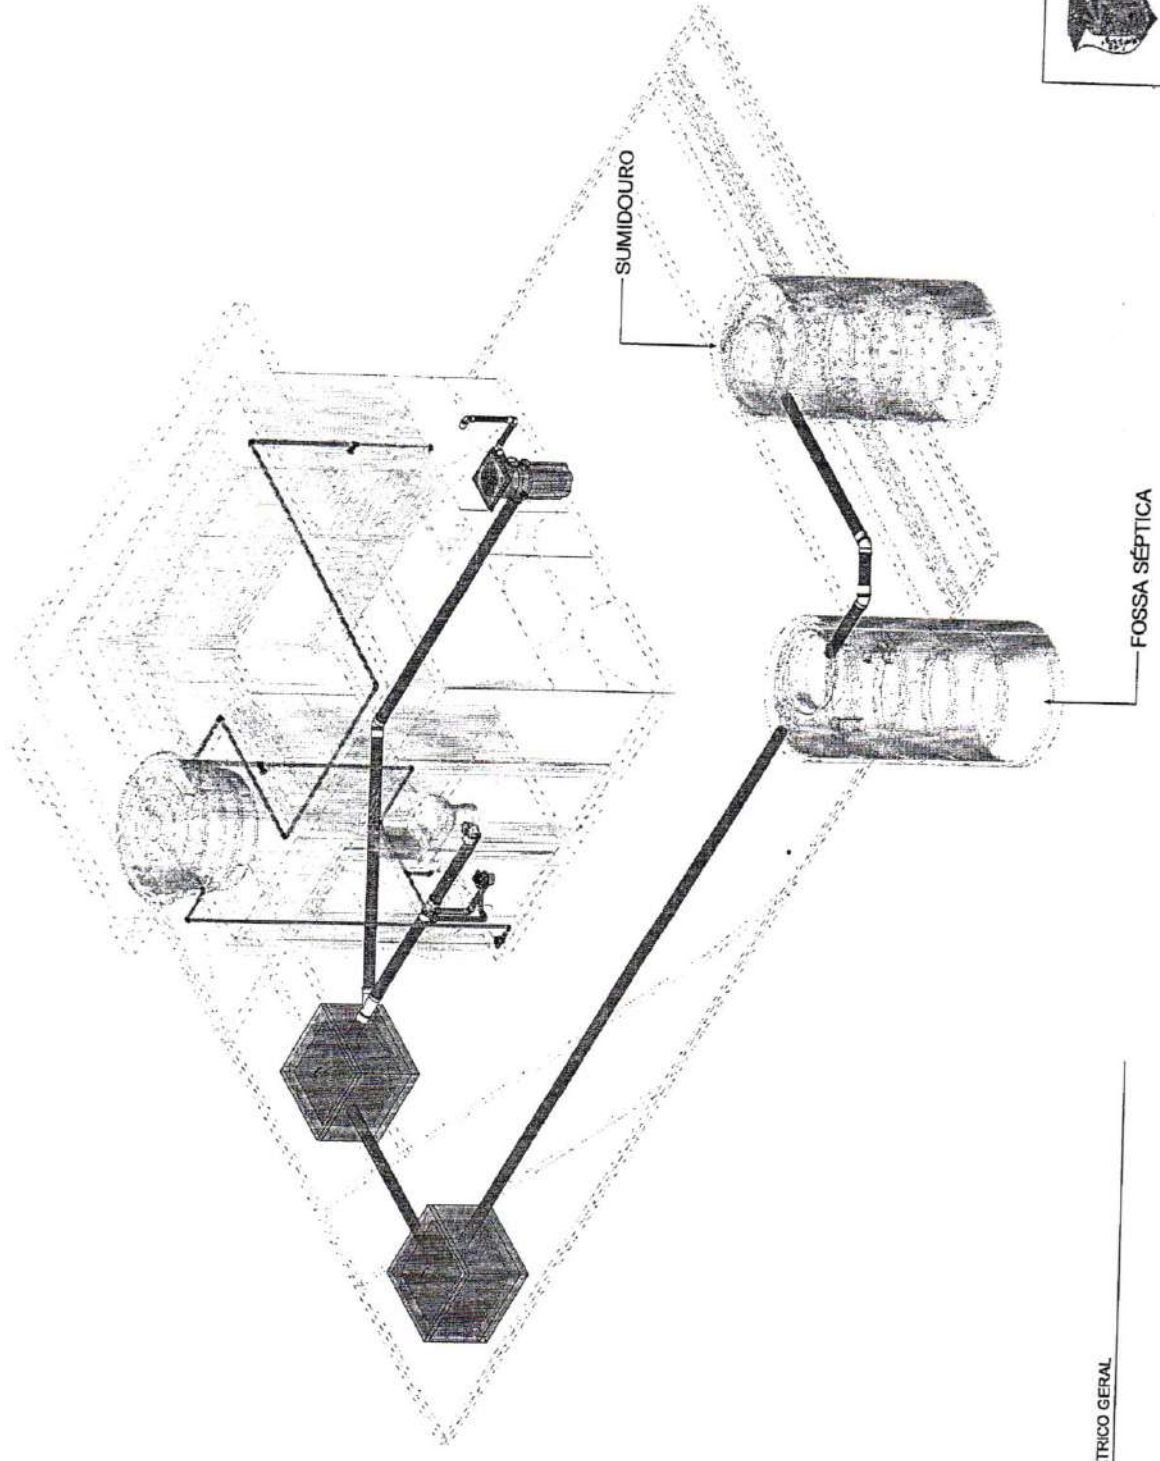


1 - ISOMÉTRICO GERAL
 Escala

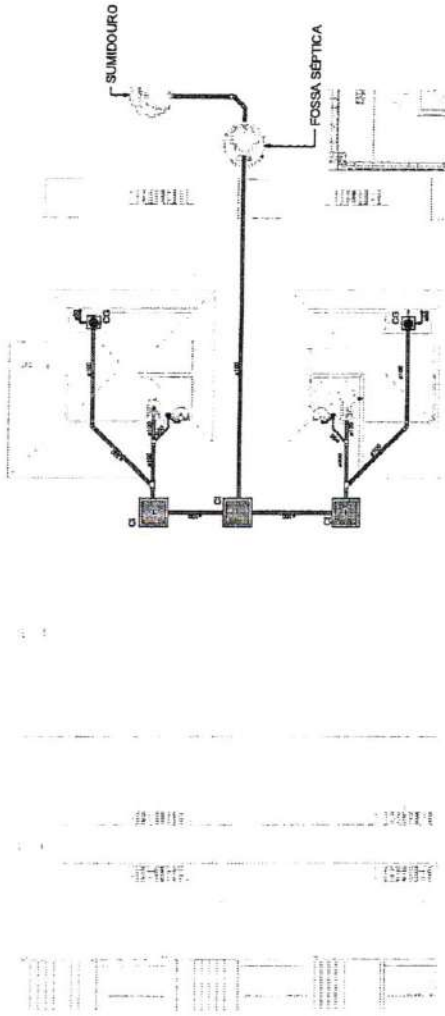


1 - PAV TERREO (ESG)
Escala 1:50

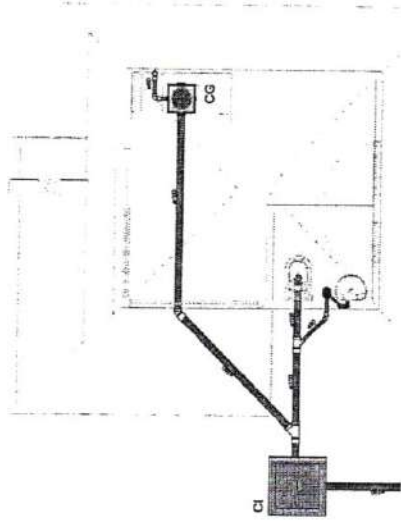


2 - DETALHE QUIOSQUE (ESG)
Escala 1:25

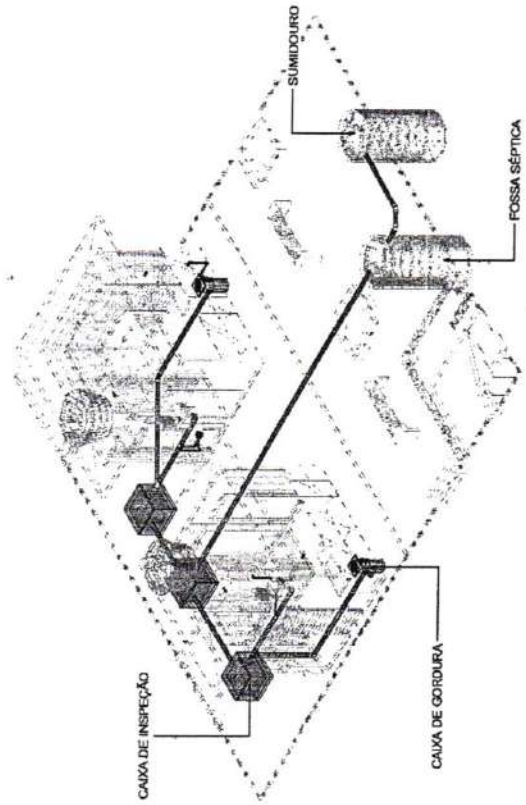

3 - ISOMÉTRICO GERAL (ESG)
Escala 1:50

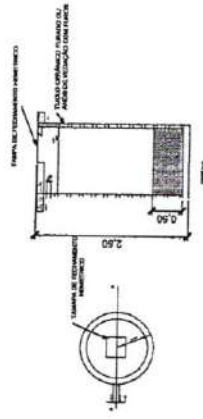


4 - DETALHE SUMIDOURO (ESG)
Escala 1:30

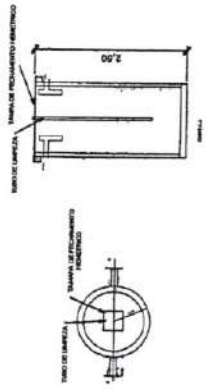


5 - DETALHE FOSSA SÉPTICA (ESG)
Escala 1:30

Setor de Licitação
FL
Morada Nova-Ce

INCLINAÇÕES
TUBULAÇÃO < 100mm - 2%
TUBULAÇÃO >= 100mm - 1%

 PREFEITURA MUNICIPAL DE MORADA NOVA SECRETARIA DE INFRAESTRUTURA		LOCALIDADE: MORADA NOVA - CE	
TÍTULO: PROJETO HIDROSSANITÁRIO DA PRAÇA DA LAGOA DA SALINA TRECHO III		INDICADA: REFORMA	
LOCAL: CENTRO		INDICADA: REFORMA	
CONTEÚDO: PAV. TERREO (ESG), DETALHE QUIOSQUE (ESG), ISOMÉTRICO GERAL (ESG), DETALHE FOSSA SÉPTICA, DETALHE SUMIDOURO		INDICADA: REFORMA	
EQUIPE: SEINFRA REVISOR DE PROJETOS	DATA: MARÇO/2025	ETAPA: REFORMA	FOLHA: 02

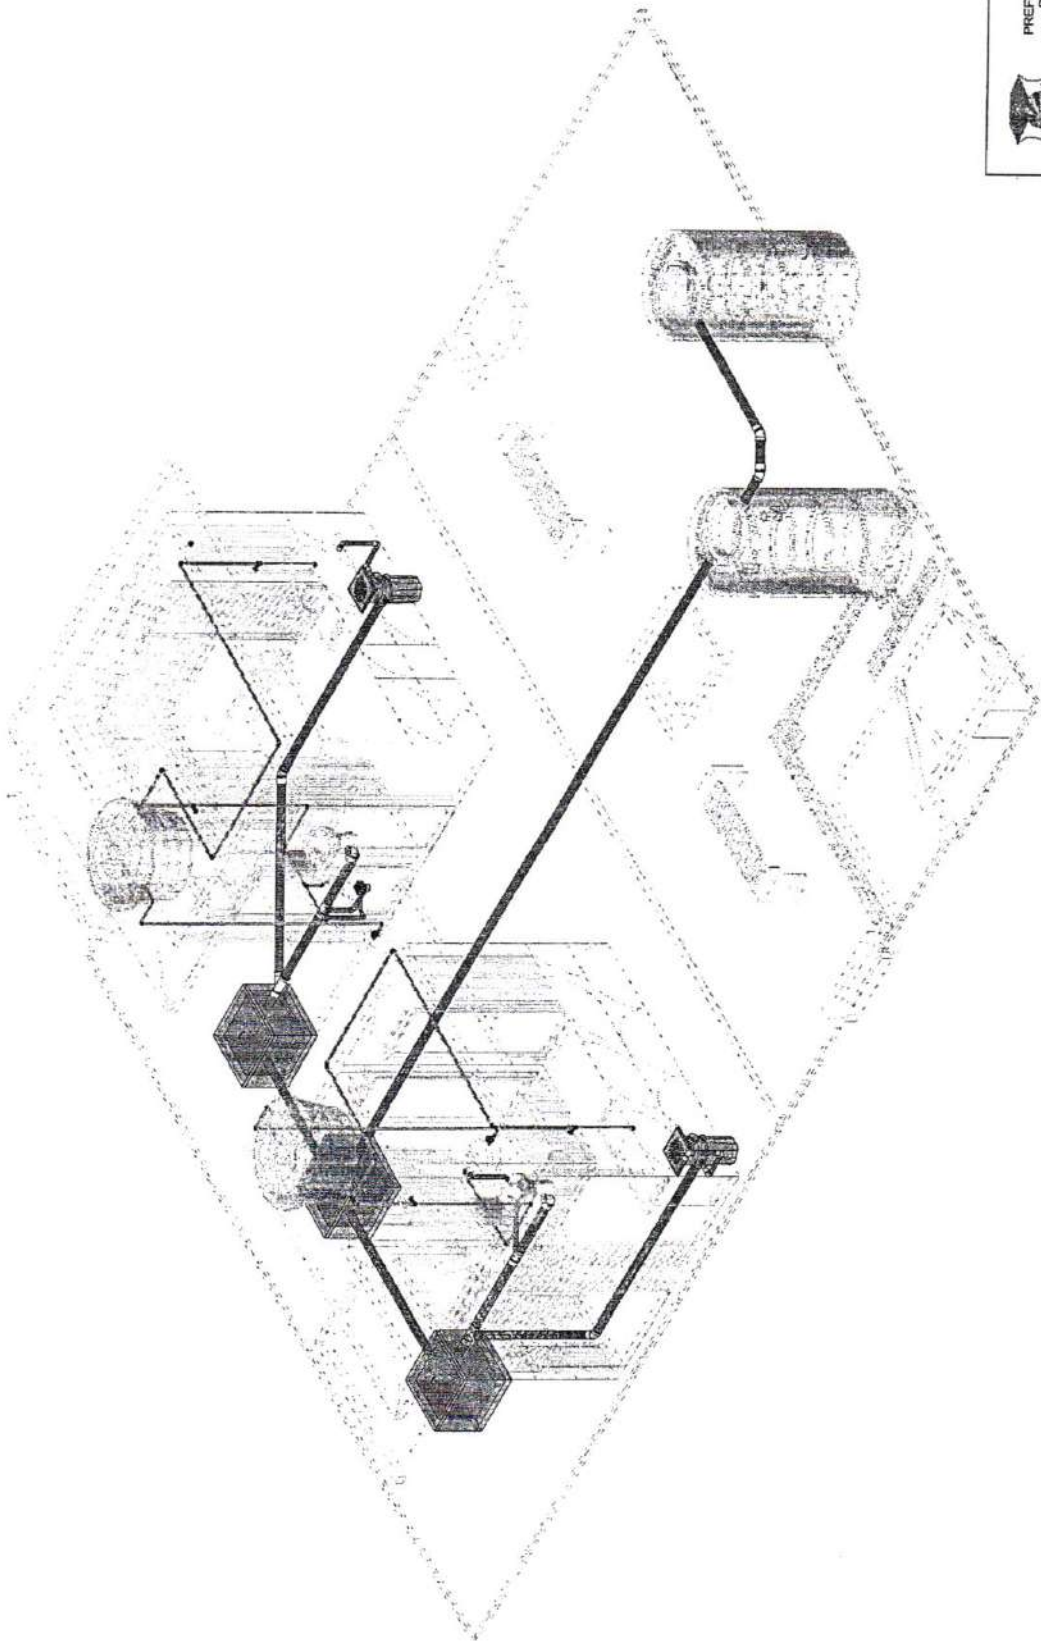

Setor de Licitação
FL. _____
Morada Nova - Ce



PREFEITURA MUNICIPAL DE MORADA NOVA
SECRETARIA DE INFRAESTRUTURA

TÍTULO: PROJETO HIDROSSANITÁRIO DA PRAÇA DA LAGOA DA SALINA TRECHO III

LOCALIDADE: MORADA NOVA - CE

CENTRO: _____

CONTÉDOR: ISOMÉTRICO GERAL

INDICADA: _____

DATA: MARÇO/2025

ETAPA: REFORMA


PARCELA: 03

ULISSES CARNEIRO LIMA
Assinado de forma digital por ULISSES CARNEIRO LIMA
SILVA:0039508234

SILVA:00395082340
Dados: 2026.06.10 07:58:15 -03'00'


1 - ISOMÉTRICO GERAL
Escala

07 GUARDA-CORPO
QUANTIDADE: 12,65

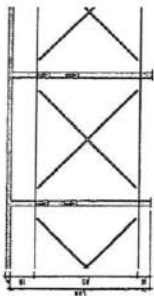


1 Elevação frontal
Escala: 1:30


03 PERGOLADO
QUANTIDADE: 01

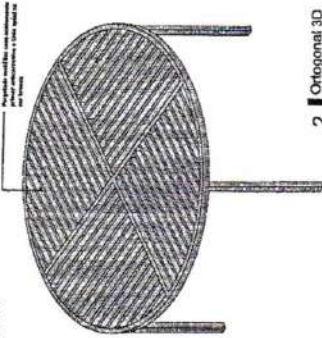

2 Ortogonal 3D
Escala: 1:30

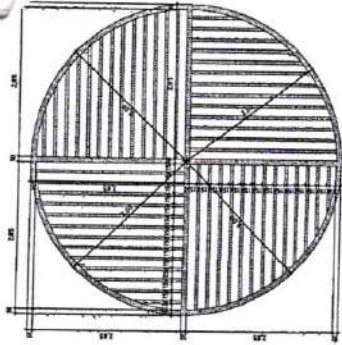


3 Elevação de topo
Escala: 1:30

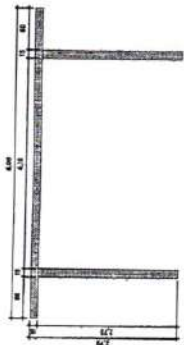


4 Elevação frontal
Escala: 1:30


04 MESA XADREZ E BANCOS
QUANTIDADE: 02

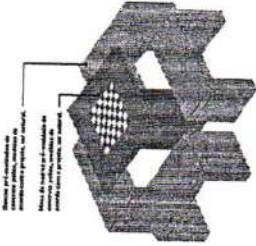


5 Ortogonal 3D
Escala: 1:30

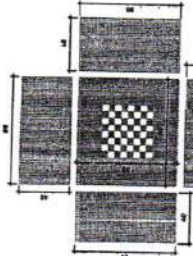

6 Elevação de topo
Escala: 1:30

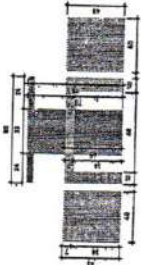


7 Elevação lateral
Escala: 1:30

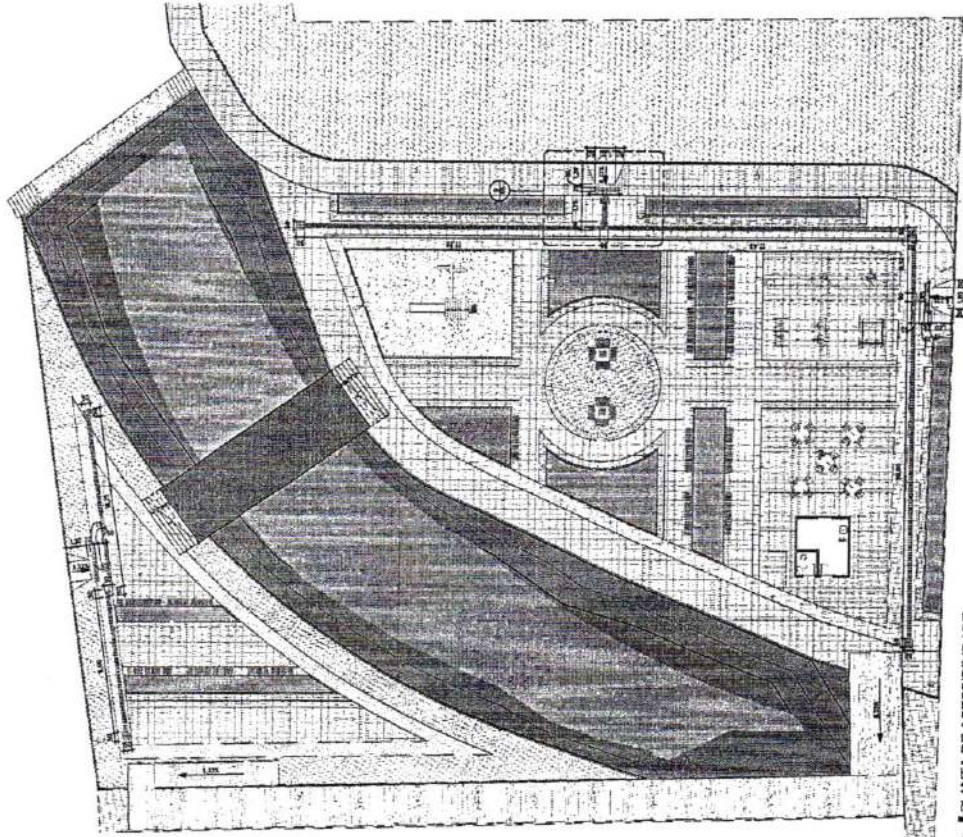


8 PLANTA DE ACESSIBILIDADE
Escala: 1:50

ULISSES
CARNEIRO LIMA CARNEIRO LIMA
SILVA:00395082 SILVA:00395082340
340
Assinado de forma digital por ULISSES CARNEIRO LIMA CARNEIRO LIMA SILVA:00395082 SILVA:00395082340
Dados: 2026.06.02 16:18:00 -03'00'

LEGENDA DE PISO/TATILIC

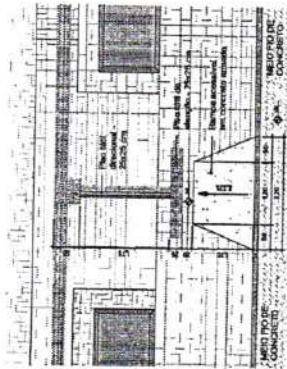

9 DET 01
Escala: 1:10

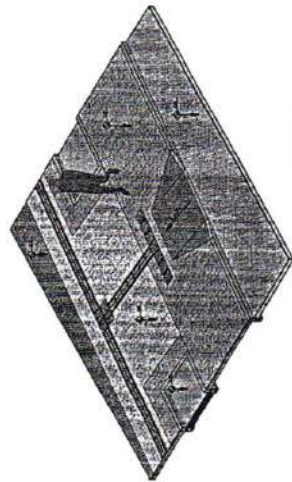

10 3D - ACESSIBILIDADE
Escala: 1:30

Setor de Licitação
FL
Morada Nova-Ce

Table with project information including: Assessor, Projeto, Data, and other administrative details.

06/05



Relatório Técnico Fotográfico

OBRA:	REVITALIZAÇÃO E URBANIZAÇÃO DA LAGOA DA SALINA		
LOCALIZAÇÃO:	MUNICÍPIO DE MORADA NOVA - CE		
ELABORADOR:		DATA:	DEZ/25



Figura 01 – Coordenadas: 569642.00 m E / 9435957.00 m S



Figura 02 – Coordenadas: 569651.00 m E / 9436005.00 m S



Relatório Técnico Fotográfico

OBRA:	REVITALIZAÇÃO E URBANIZAÇÃO DA LAGOA DA SALINA		
LOCALIZAÇÃO:	MUNICÍPIO DE MORADA NOVA - CE		
ELABORADOR:		DATA:	DEZ/25

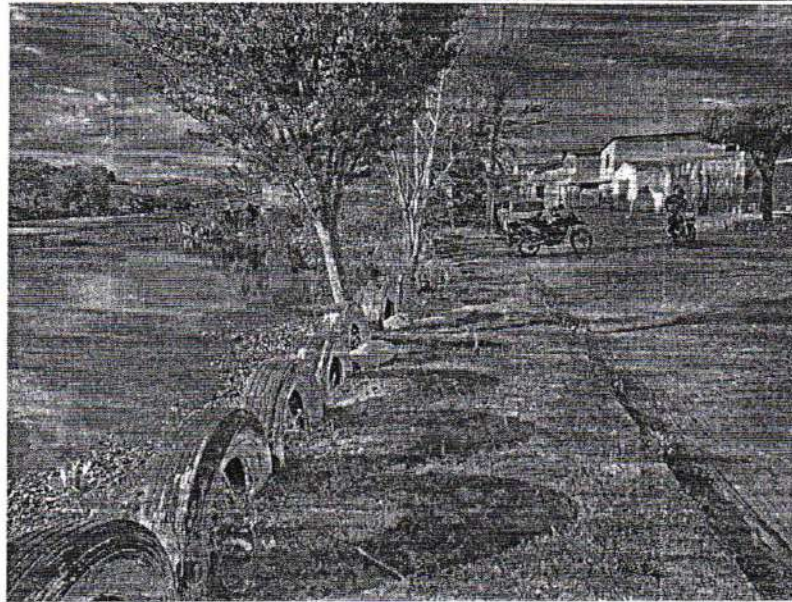


Figura 03 – Coordenadas: 569645.00 m E / 9435975.00 m S



Figura 04 – Coordenadas: 569651.00 m E / 9436014.00 m S



S. Setor de Licitação
FL. 1
Morada Nova, Ce

Relatório Técnico Fotográfico

OBRA:	REVITALIZAÇÃO E URBANIZAÇÃO DA LAGOA DA SALINA	
LOCALIZAÇÃO:	MUNICÍPIO DE MORADA NOVA - CE	
ELABORADOR:		DATA: DEZ/25

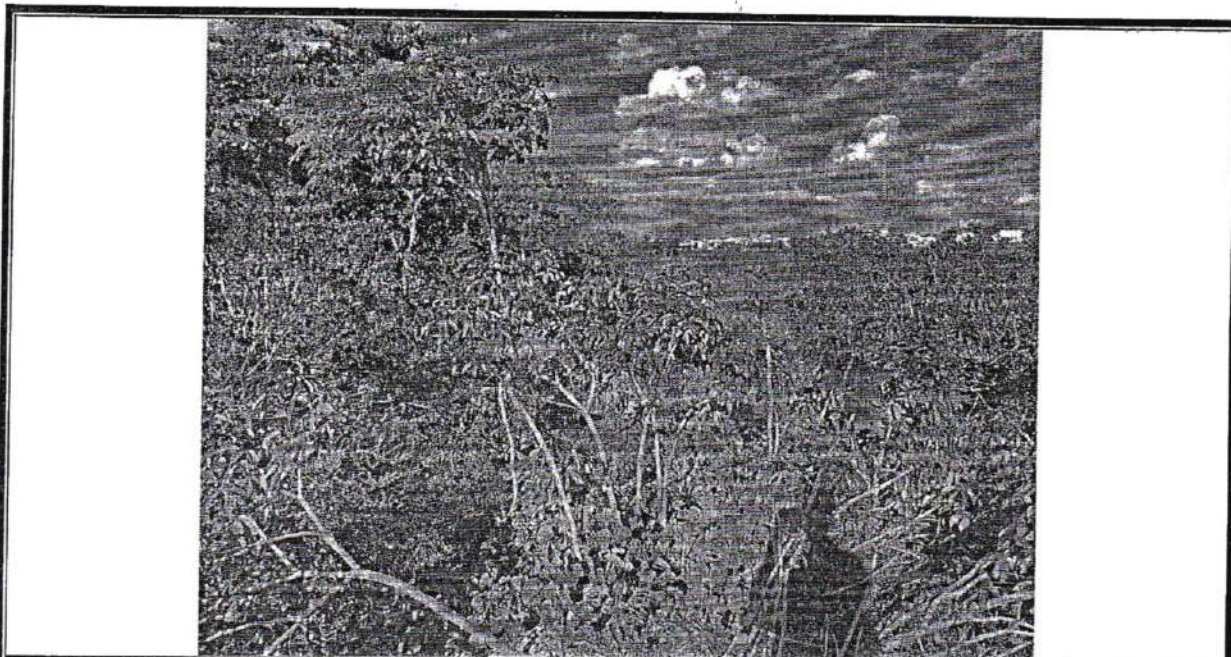


Figura 05 – Coordenadas: 568734.00 m E / 9435754.00 m S



Figura 06 – Coordenadas: 568740.00 m E / 9435726.00 m S



Citação
EI
Morada Nova - CE

Relatório Técnico Fotográfico

OBRA:	REVITALIZAÇÃO E URBANIZAÇÃO DA LAGOA DA SALINA		
LOCALIZAÇÃO:	MUNICÍPIO DE MORADA NOVA - CE		
ELABORADOR:		DATA:	DEZ/25



Figura 07 – Coordenadas: 568733.00 m E / 9435787.00 m S



Figura 08 – Coordenadas: 569051.00 m E / 9435593.00 m S



licitação
Morada Nova - Ce

Relatório Técnico Fotográfico	
OBRA:	REVITALIZAÇÃO E URBANIZAÇÃO DA LAGOA DA SALINA
LOCALIZAÇÃO:	MUNICÍPIO DE MORADA NOVA - CE
ELABORADOR:	DATA: DEZ/25

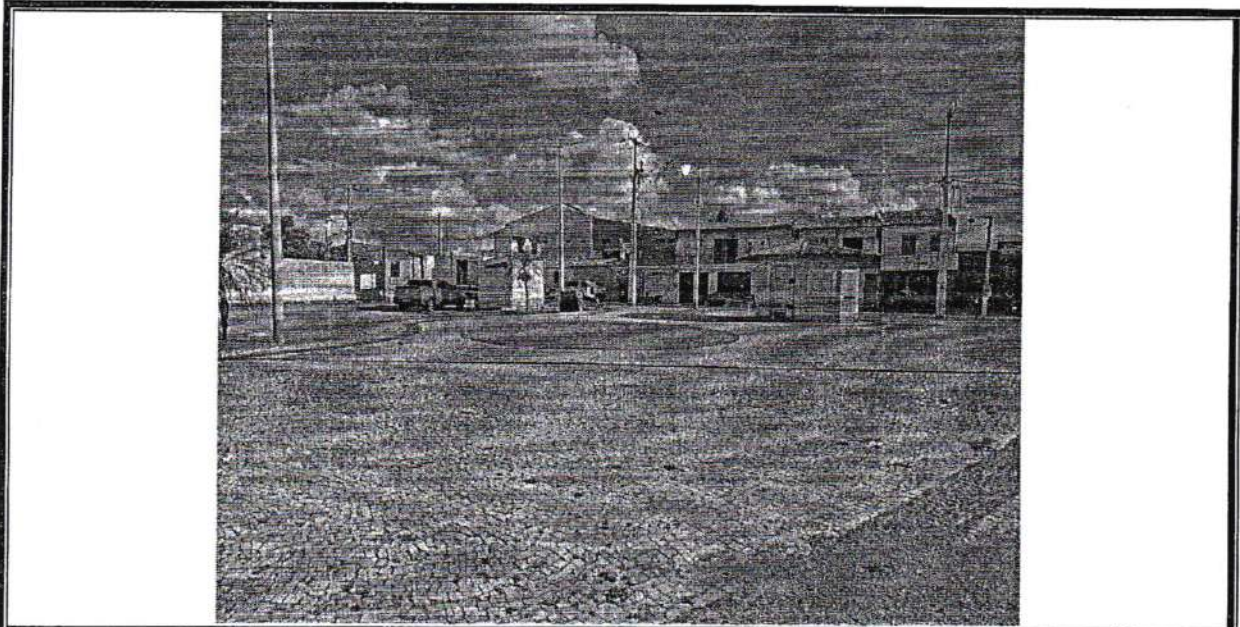


Figura 09 – Coordenadas: 569016.00 m E / 9435575.00 m S



Figura 10 – Coordenadas: 569016.00 m E / 9435575.00 m S



Relatório Técnico Fotográfico

OBRA:	REVITALIZAÇÃO E URBANIZAÇÃO DA LAGOA DA SALINA		
LOCALIZAÇÃO:	MUNICÍPIO DE MORADA NOVA - CE		
ELABORADOR:		DATA:	DEZ/25

Setor de Urbanização
Morada Nova - Ce

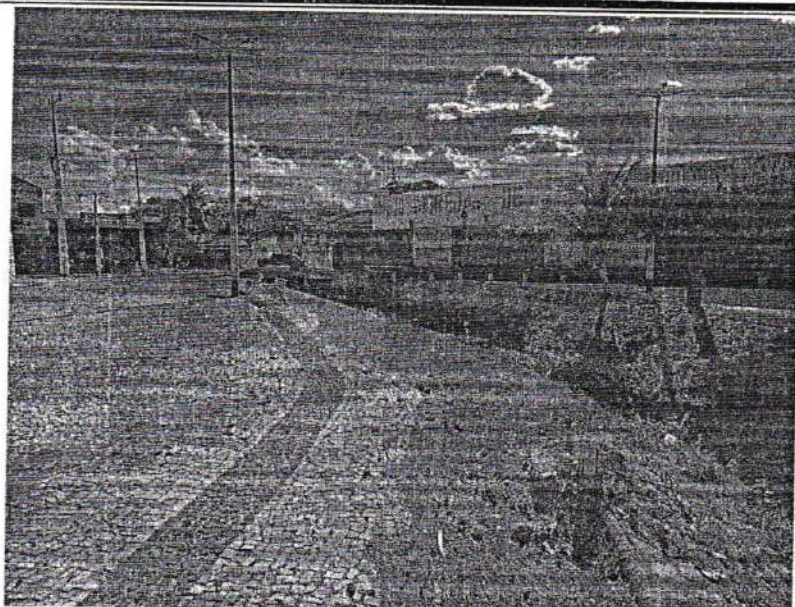


Figura 11 – Coordenadas: 569016.00 m E / 9435575.00 m S

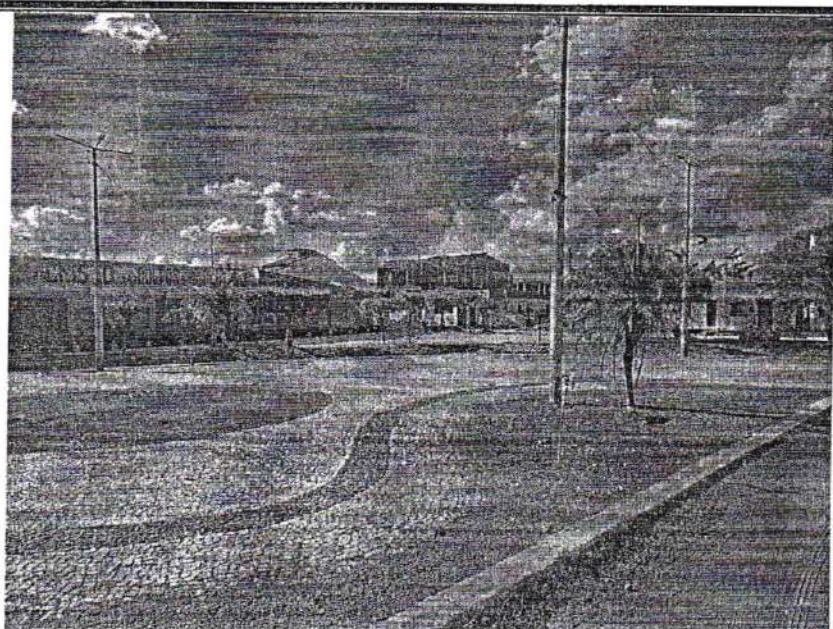


Figura 12 – Coordenadas: 569016.00 m E / 9435575.00 m S



Relatório Técnico Fotográfico

OBRA:	REVITALIZAÇÃO E URBANIZAÇÃO DA LAGOA DA SALINA		
LOCALIZAÇÃO:	MUNICÍPIO DE MORADA NOVA - CE		
ELABORADOR:		DATA:	DEZ/25

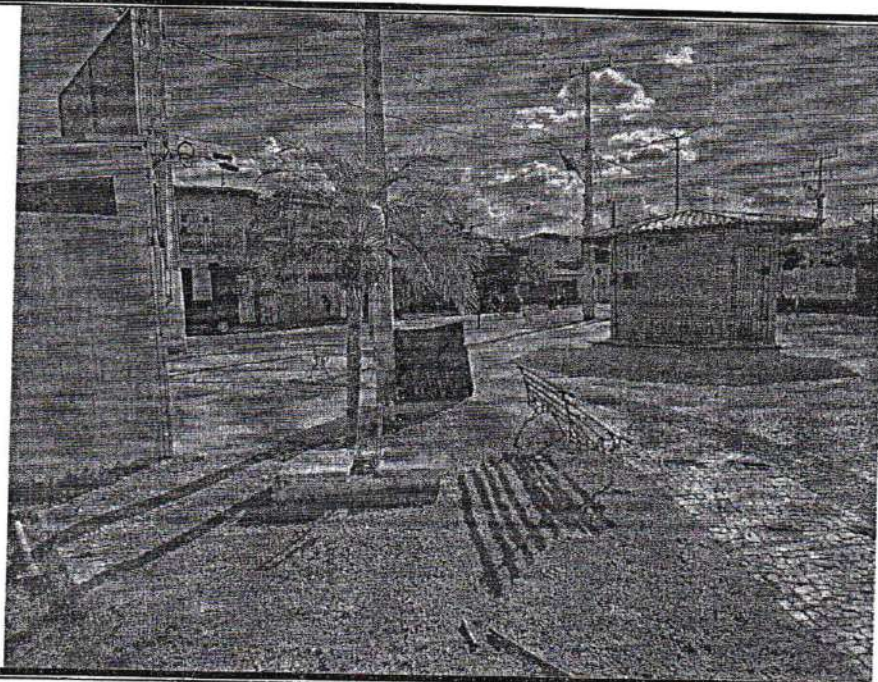


Figura 13 – Coordenadas: 569016.00 m E / 9435575.00 m S

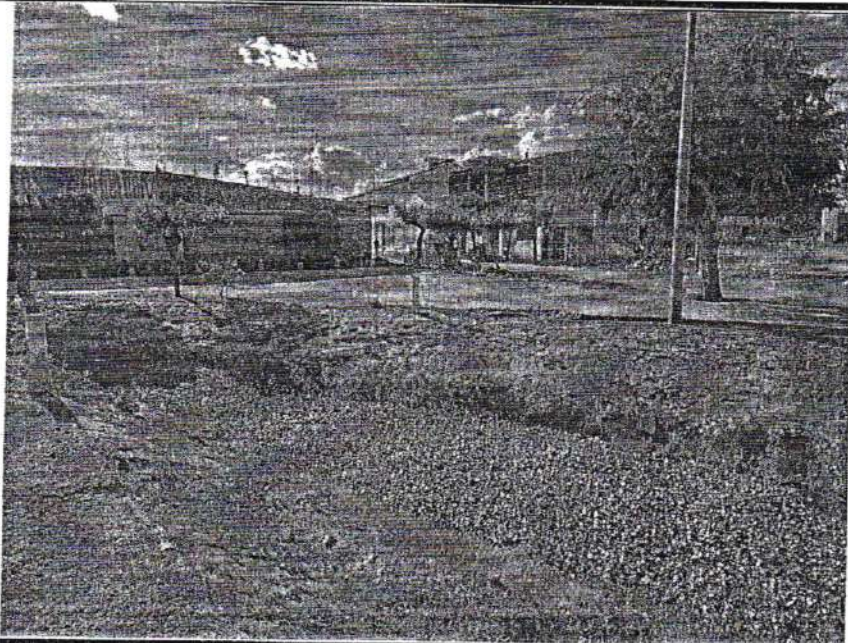


Figura 14 – Coordenadas: 569016.00 m E / 9435575.00 m S



Relatório Técnico Fotográfico

OBRA:	REVITALIZAÇÃO E URBANIZAÇÃO DA LAGOA DA SALINA		
LOCALIZAÇÃO:	MUNICÍPIO DE MORADA NOVA - CE		
ELABORADOR:		DATA:	DEZ/25

Fl. 8
Morada Nova - Ce

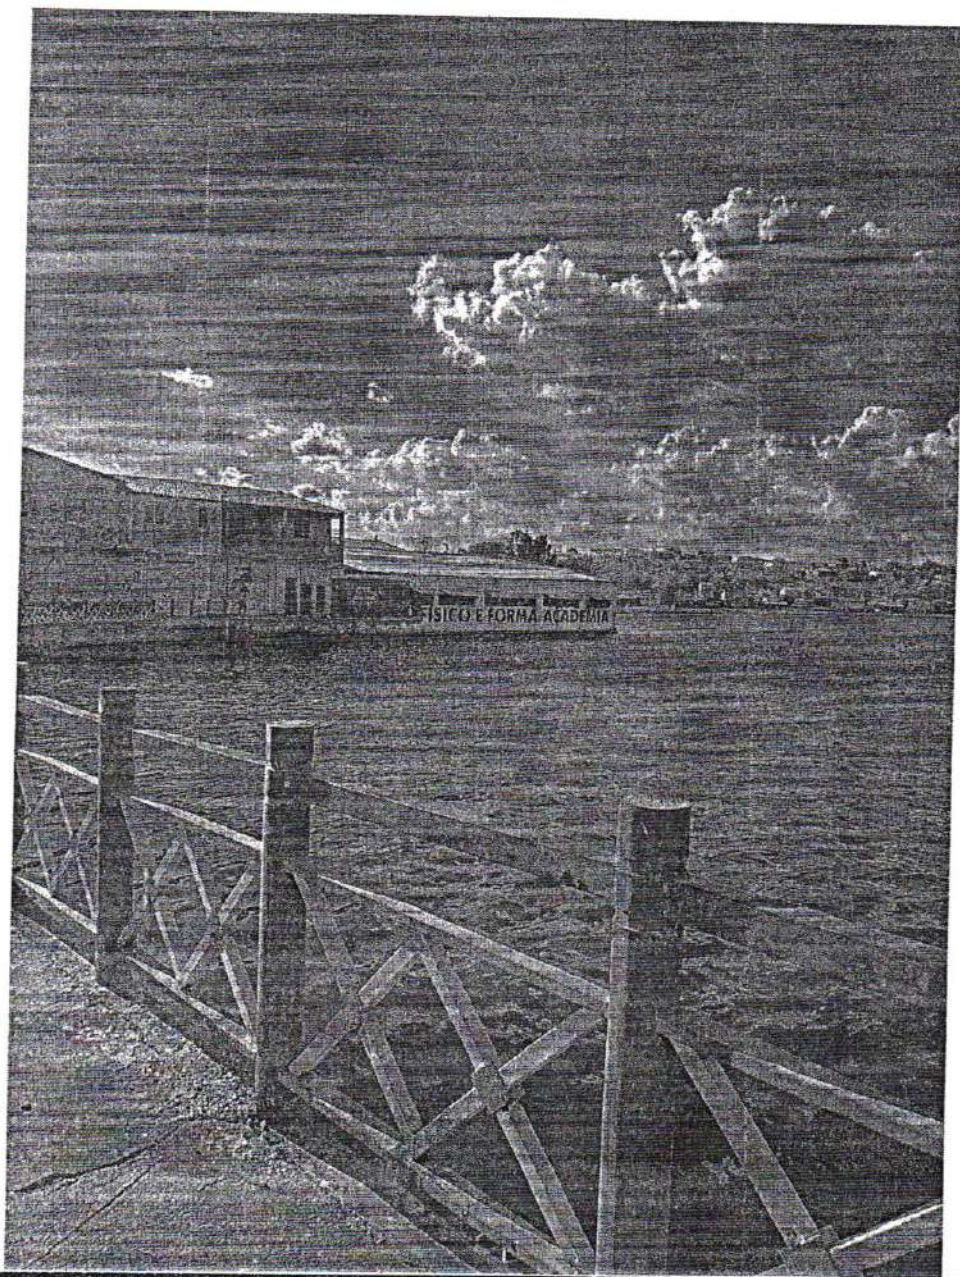


Figura 15 – Coordenadas: 569113.00 m E / 9435519.00 m S



Relatório Técnico Fotográfico

OBRA:	REVITALIZAÇÃO E URBANIZAÇÃO DA LAGOA DA SALINA	
LOCALIZAÇÃO:	MUNICÍPIO DE MORADA NOVA - CE	
ELABORADOR:		DATA: DEZ/25

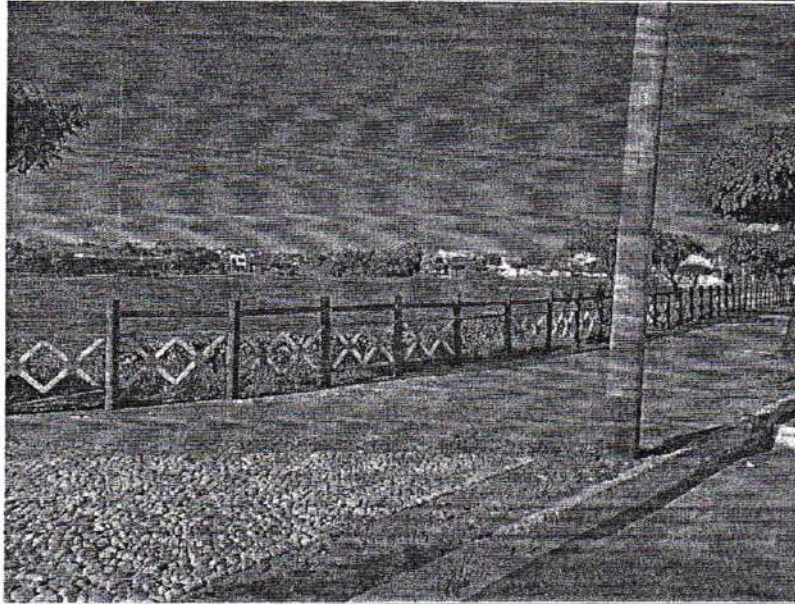


Figura 16 – Coordenadas: 569192.00 m E / 9435503.00 m S



Figura 17 – Coordenadas: 569314.00 m E / 9435492.00 m S



Relatório Técnico Fotográfico

OBRA:	REVITALIZAÇÃO E URBANIZAÇÃO DA LAGOA DA SALINA		
LOCALIZAÇÃO:	MUNICÍPIO DE MORADA NOVA - CE		
ELABORADOR:		DATA:	DEZ/25

Setor de Licitação
Morada Nova - Ce



Figura 18 – Coordenadas: 569432.00 m E / 9435532.00 m S



Figura 19 – Coordenadas: 569432.00 m E / 9435532.00 m S

ULISSES CARNEIRO
LIMA
SILVA:00395082340

Assinado de forma digital por
ULISSES CARNEIRO LIMA
SILVA:00395082340
Dados: 2026.06.02 17:38:11 -03'00'