


WARNEY PEREIRA
 RABELO:99 PEREIRA
 578778368 RABELO:9957
 8778368

Assinado de forma digital por WARNEY PEREIRA

1 PLANTA DE COBERTA ATUAL
 ESC. 1:125

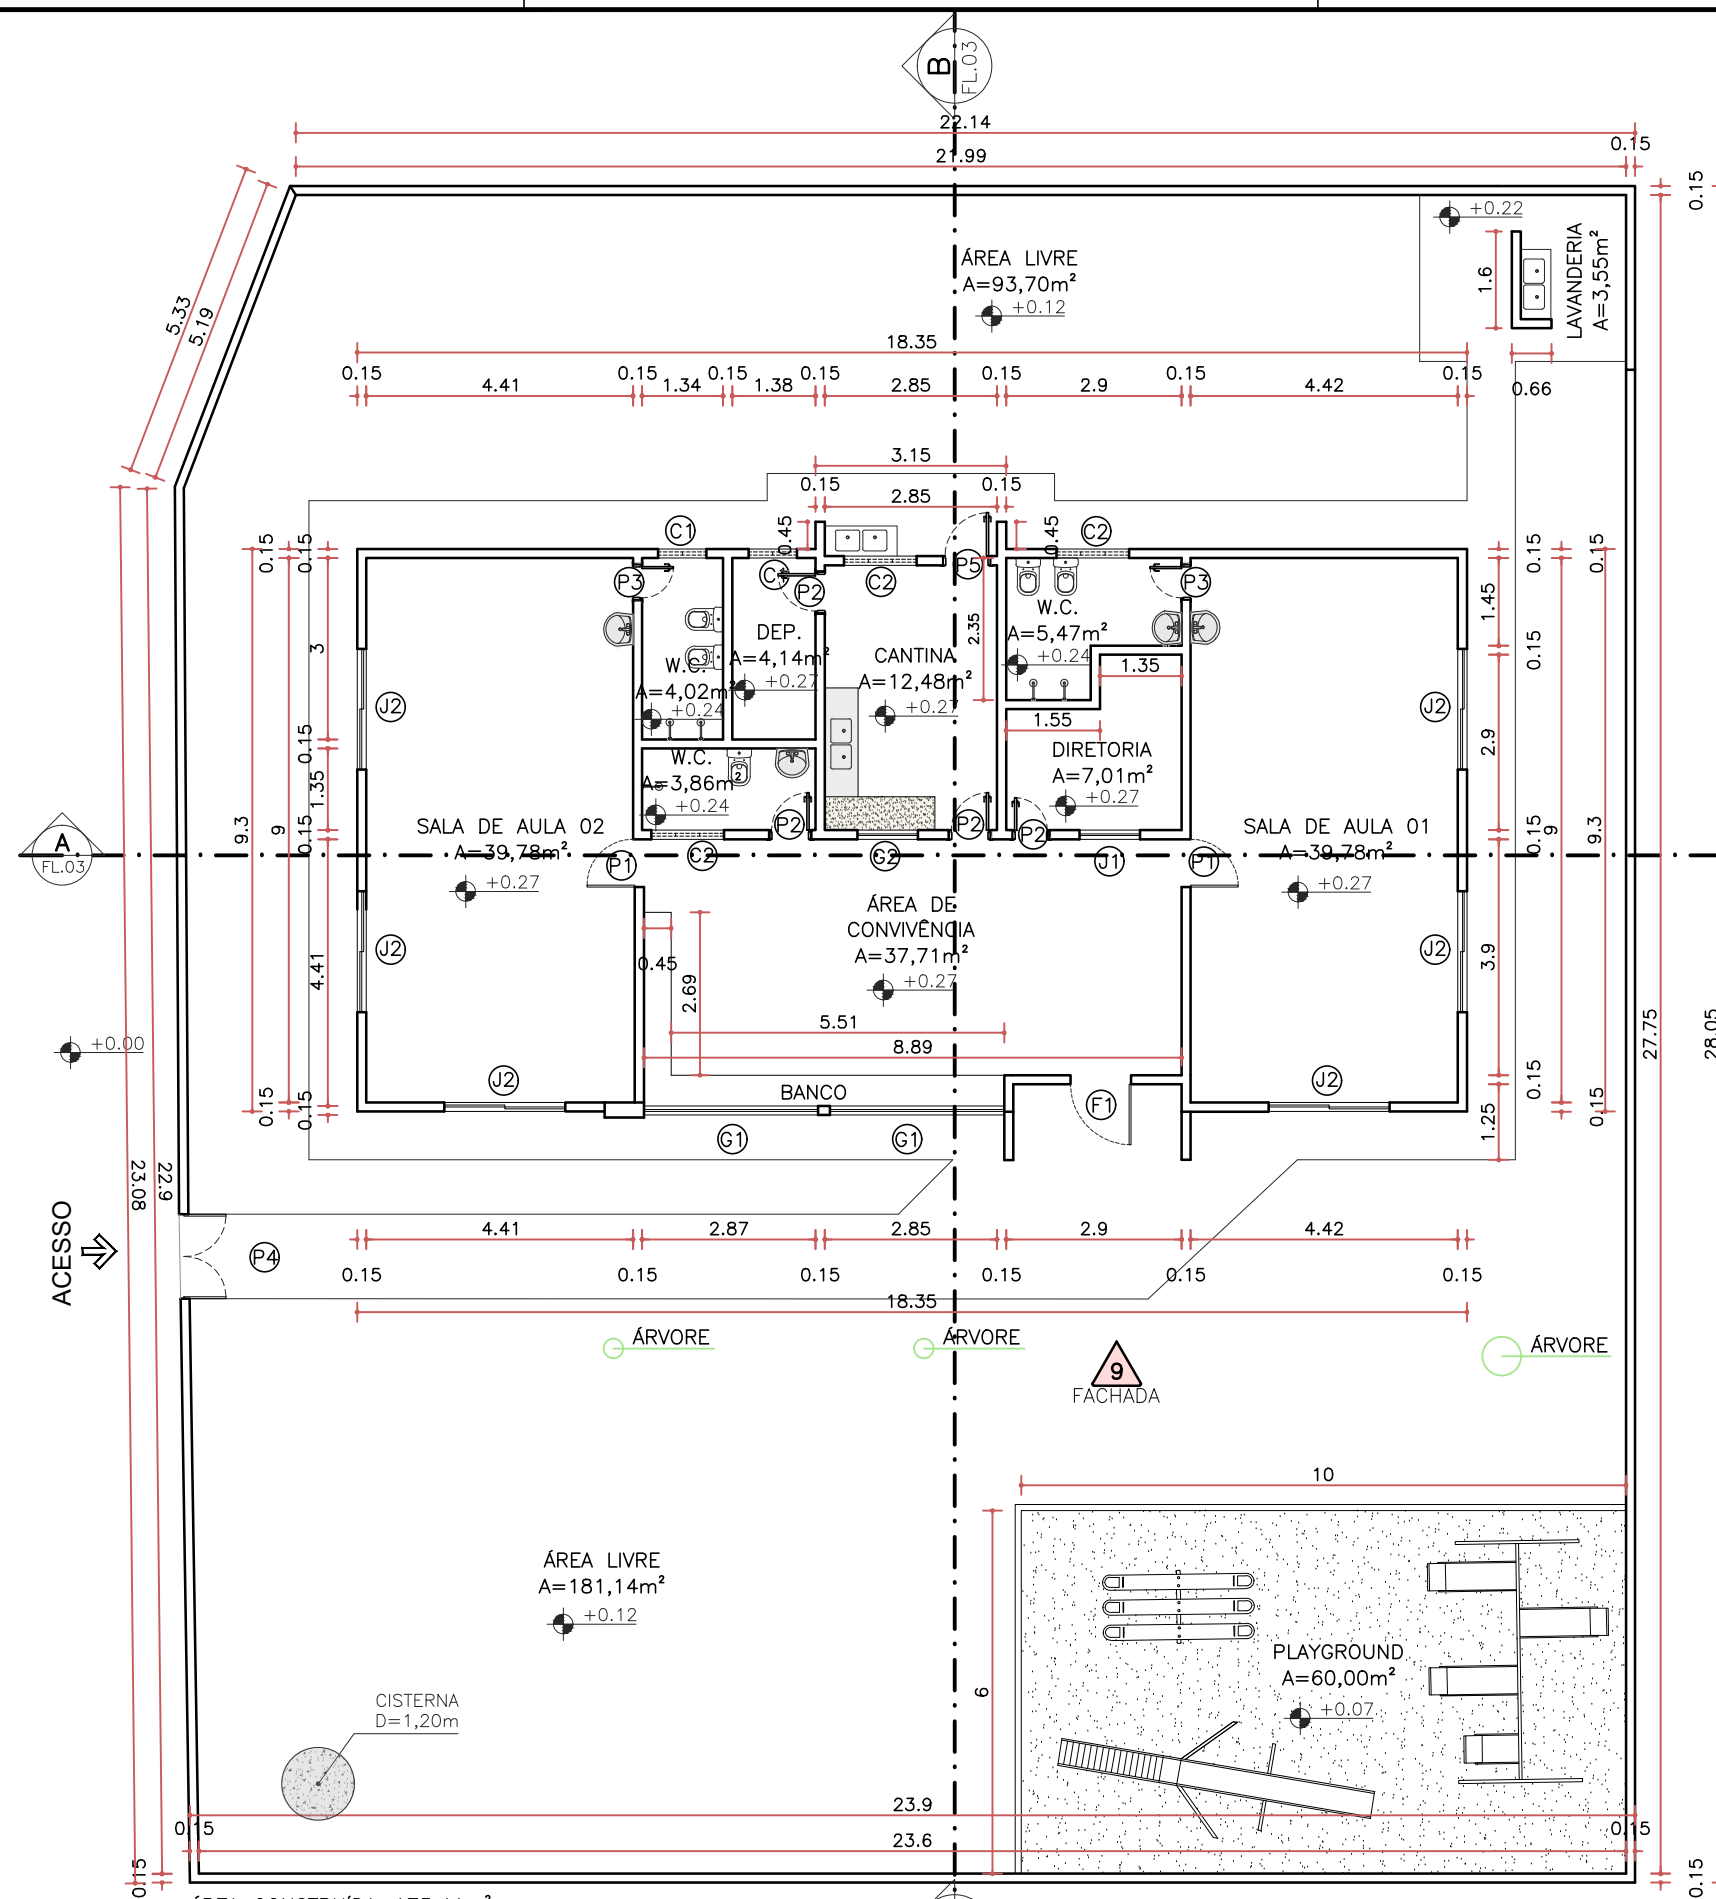

- QUADRO DE REFORMA**
- DEMOLIR E REFAZER MURO;
 - TROCAR AS ESQUADRIAS DE MADEIRA;
 - DEMOLIR COBOGÓS DAS SALAS DE AULA E ADICIONAR JANELAS;
 - TROCAR PISO CERÂMICO E REVESTIMENTO CERÂMICO DAS PAREDES;
 - ADD. PLAYGROUND COM AREIA PENEIRADA;
 - TROCAR MADEIRAMENTO + RETELHAMENTO 10%;
 - REMOVER ÁRVORES E ARBUSTOS DOS FUNDOS DA EDIFICAÇÃO;
 - REMOVER FERRUGEM DAS ESQUAD. METÁLICAS;
 - DESCUPINIZAÇÃO GERAL;
 - ADICIONAR FORRO PVC NAS SALAS DE AULA;
 - COMPLETAR A PAREDE DAS SALAS DE AULA ATÉ O TELHADO;
 - DEMOLIR RESERVATÓRIO INFERIOR DE ÁGUA E REFAZER FOSSA E SUMIDOURO CONFORME PROJ. SANITÁRIO (ASSIM COMO AS INSTALAÇÕES);
 - REFAZER ESTRUTURA DA CAIXA D'ÁGUA;
 - REFAZER INSTALAÇÕES ELÉTRICAS.

WARNEY PEREIRA Assinado de forma digital por WARNEY PEREIRA
RABELO:99578368 RABELO:99578368
578778368 778368

QUADRO DE ESQUADRIAS

PORTAS

ID	LARGURA (m)	ALTURA (m)	OBSERVAÇÕES
P1	0,80	2,10	PORTA DE MADEIRA
P2	0,70	2,10	PORTA DE MADEIRA
P3	0,60	2,10	PORTA DE MADEIRA
P4	1,40	1,80	PORTÃO DE FERRO
P5	0,80	2,10	PORTA DE MADEIRA
F1	1,00	2,50	PORTÃO DE FERRO

JANELAS


ID	LARGURA (m)	ALTURA (m)	PEITORIL (m)	OBSERVAÇÕES
J1	1,00	1,20	0,90	MADEIRA
J2	2,00	1,20	1,15	ALUMÍNIO E VIDRO
G1	2,88	1,26	1,2	GRADE DE FERRO
G2	1,00	1,25	0,85	GRADE DE FERRO

COBOGÓS

ID	LARGURA (m)	ALTURA (m)	PEITORIL (m)
C1	0,80	0,40	1,70
C2	1,20	0,40	1,70

ÁREA CONSTRUÍDA=175,41m²
 ÁREA TOTAL=670,41m²

1 PLANTA BAIXA PROPOSTA
 ESC. 1:125

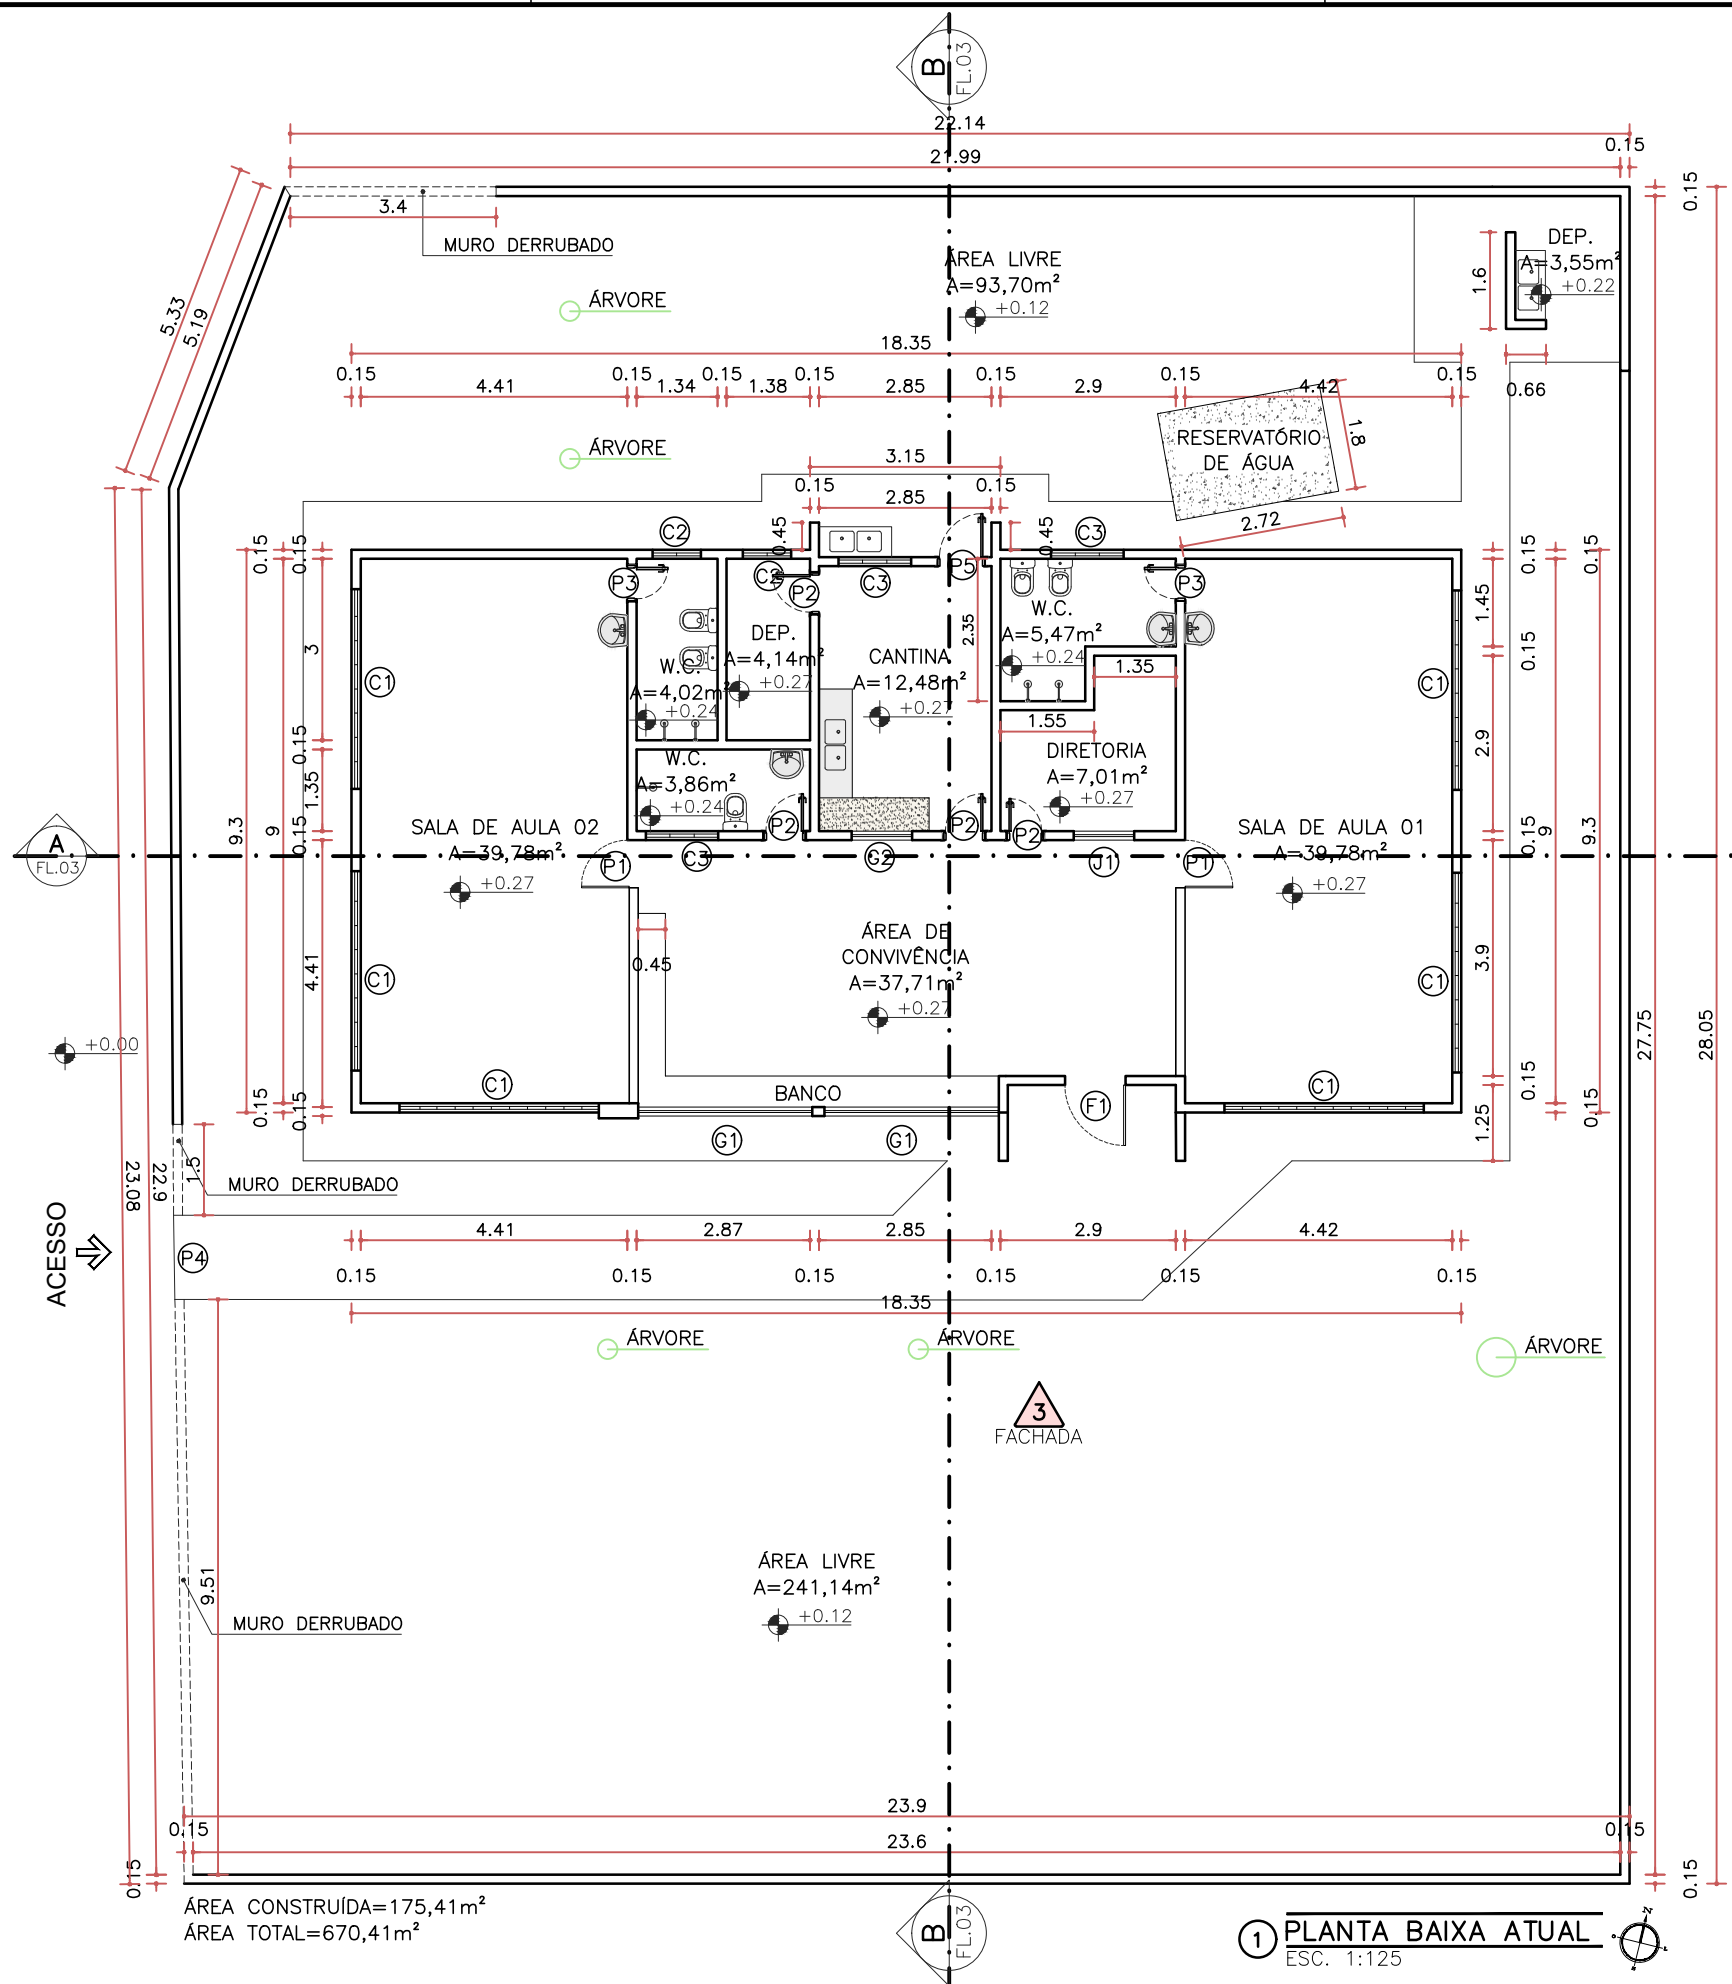

WARNEY PEREIRA Assinado de forma digital por WARNEY PEREIRA
RABELO:99578578778368 RABELO:99578778368

QUADRO DE ESQUADRIAS


PORTAS			
ID	LARGURA (m)	ALTURA (m)	OBSERVAÇÕES
P1	0,80	1,45	PORTA DE MADEIRA
P2	0,70	2,10	PORTA DE MADEIRA
P3	0,60	2,10	PORTA DE MADEIRA
P4	1,40	-	ABERTA
P5	0,80	2,10	PORTA DE MADEIRA
F1	1,00	2,50	PORTÃO DE FERRO

JANELAS				
ID	LARGURA (m)	ALTURA (m)	PEITORIL (m)	OBSERVAÇÕES
J1	1,00	1,20	0,90	MADEIRA
G1	2,88	1,26	1,2	GRADE DE FERRO
G2	1,00	1,25	0,85	GRADE DE FERRO

COBOGÓS			
ID	LARGURA (m)	ALTURA (m)	PEITORIL (m)
C1	3,30	1,20	1,15
C2	0,80	0,40	1,70
C3	1,20	0,40	1,70


1 PLANTA BAIXA ATUAL
 ESC. 1:125

ÁREA CONSTRUÍDA=175,41m²
 ÁREA TOTAL=670,41m²

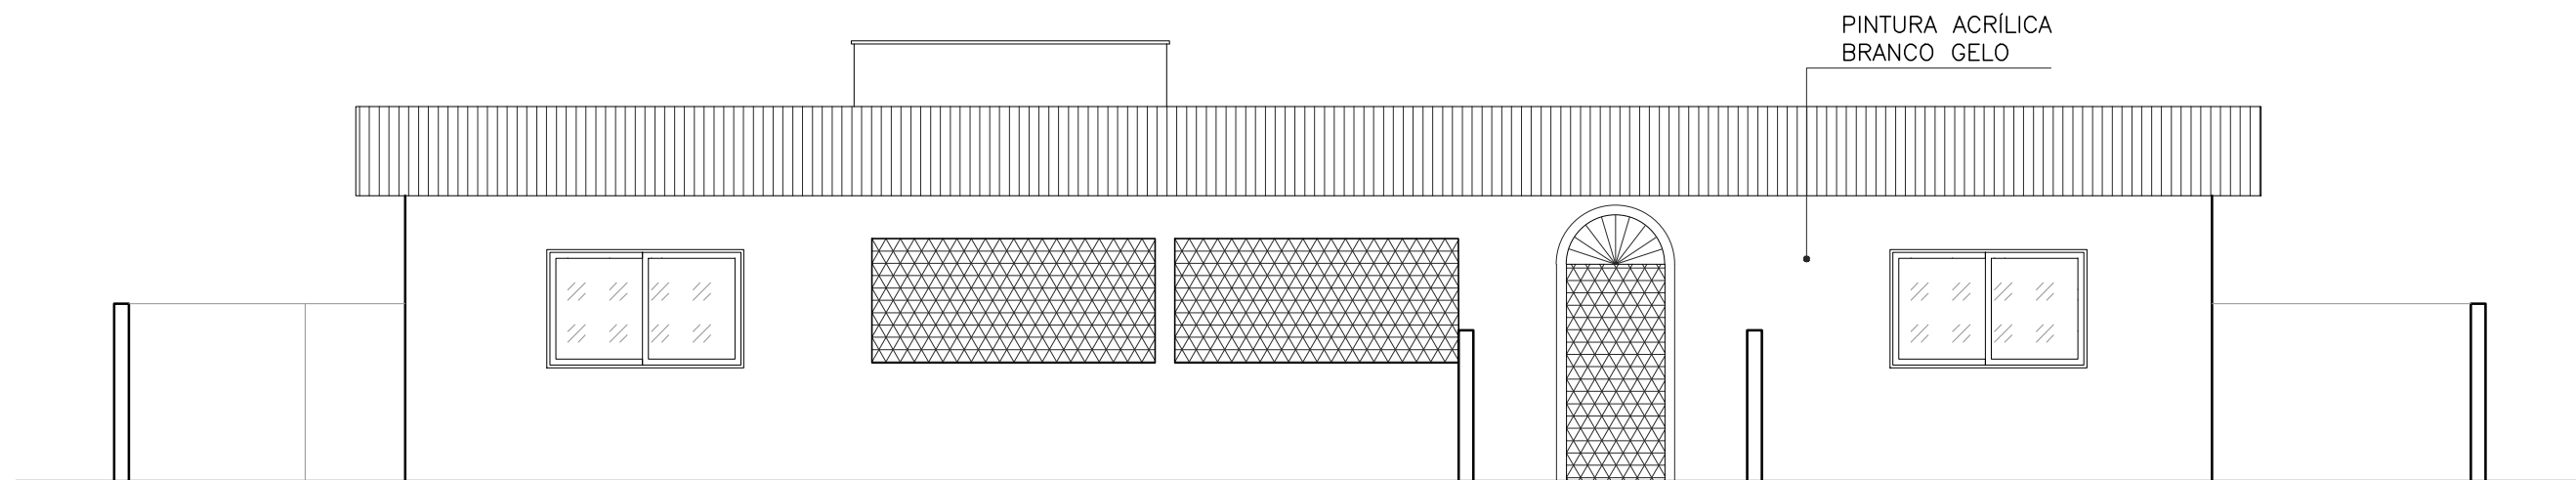

① FACHADA PROPOSTA
ESC. 1:75

WARNEY PEREIRA Assinado de forma digital por WARNEY PEREIRA
RABELO:99578368 RABELO:99578778368

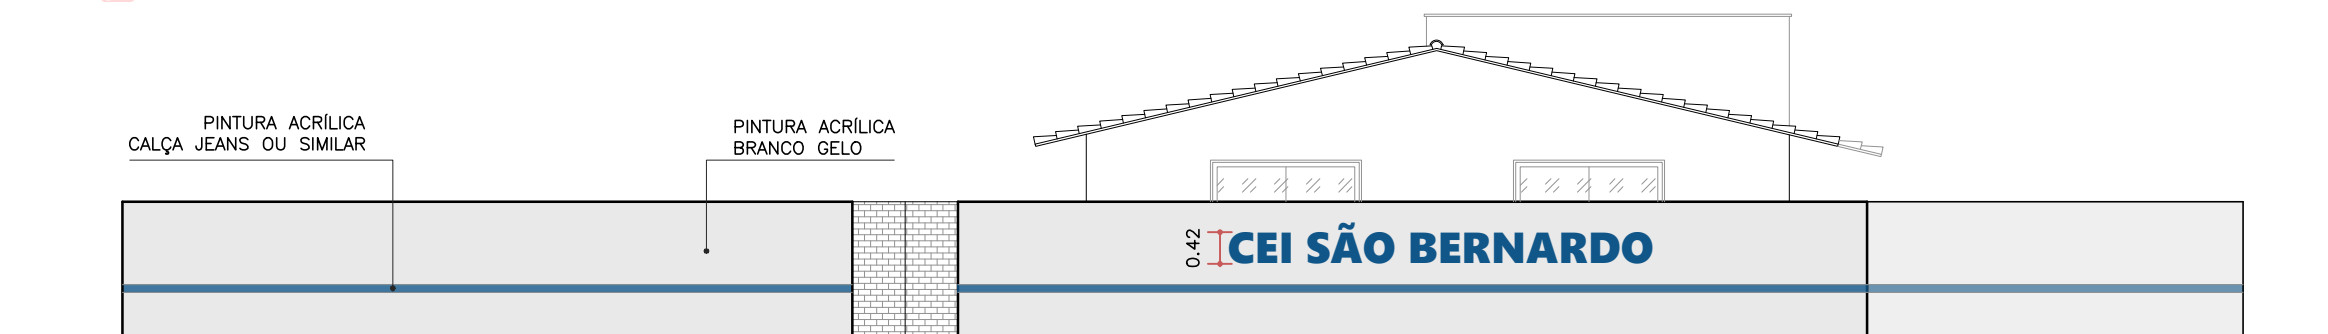

② FACHADA EXTERNA PROPOSTA
ESC. 1:100

TRABALHO DESENVOLVIDO POR:
DEP. DE CONVÊNIO E PROJETOS



NOTAS

- COTAS EM METROS;
- COTAS DE NÍVEL EM METROS;
- MEDIDAS EM COTA PREVALECEM SOBRE O DESENHO;
- ESSA PRANCHA DEVE SER IMPRESSA COLORIDA;

RESPONSÁVEL
ENG. WARNEY RABELO

DESENHO
LAÍSSA SILVEIRA

CREA/CE
352857

DATA
07/2025

COD. DO PROJETO

FASE

PROJETO
REFORMA CEI SÃO BERNARDO

ENDEREÇO
DISTRITO SÃO BERNARDO, QUIXADÁ/CE

CONTEÚDO DA PRANCHA
FACHADAS PROPOSTA

ESCALA
INDICADA

REVISÃO
01

09/09

FOLHA

09

FOLHA A3