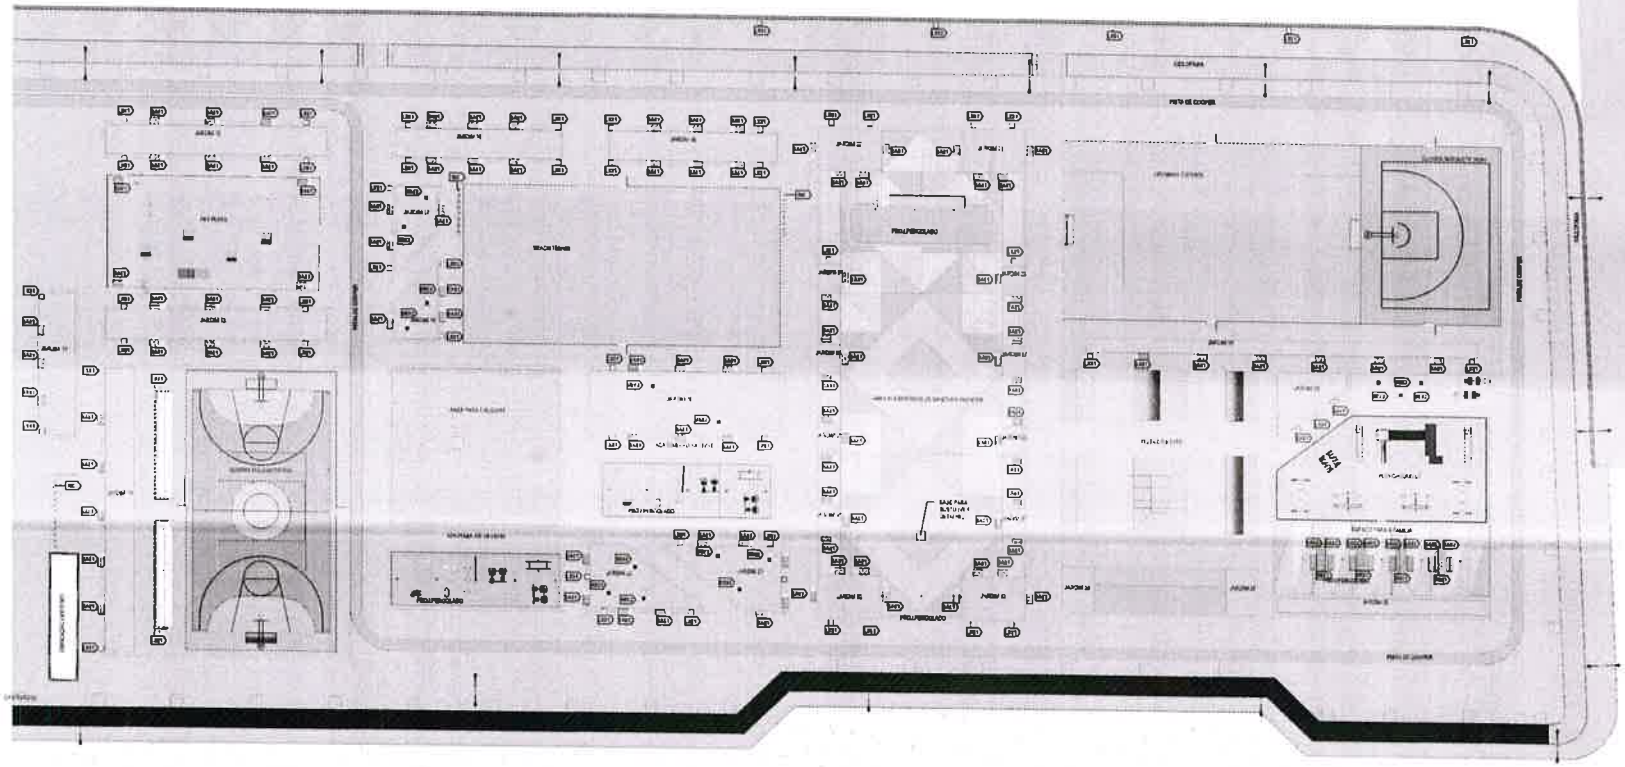

1 | PLANTA MOBILIÁRIO - SETOR 02

LEGENDA	
	INDICAÇÃO DE CORTE
	INDICAÇÃO DE DETALHE
	INDICAÇÃO DE TRECHO
	INDICAÇÃO DE PONTOS DE CORTE
	ESPECIFICAÇÃO DE ITEMS PROJETADOS
	INDICAÇÃO DE EIXOS
	INDICAÇÃO DE ELEMENTOS (BANCADA PARTICULAR ETC.)

LEGENDA MOBILIÁRIO			
	TIPO	QUANT.	DESCRIÇÃO
	BAC1	137	BANCO DE ESCANO EM CONCRETO POLIDO PROTEGIDO EM RESINA DE PVC
	BAC2	11	BANCO DE ESCANO EM CONCRETO POLIDO PROTEGIDO EM RESINA DE PVC
	BAC3	2	BANCO DE ESCANO EM TIPO "T" EM CONCRETO POLIDO PROTEGIDO EM RESINA DE PVC
	BC	6	BICICLETÁRIO
	LAT1	79	LIXEIRA DE CONCRETO
	LF1.2	5	LIXEIRA SELETIVA DE CONCRETO
	MB1	8	MESA/BANCO EM CONCRETO POLIDO PROTEGIDO EM RESINA DE PVC
	MB2	6	MESA E BANCO DE CONCRETO COM TAMPO EM MADEIRA
	PT01	10	POSTE EM MADEIRA

ASSINATURAS E APROVAÇÃO

NATHANAE MARCOS MENEZES CONCA
ENGENHEIRO CIVIL - CAU A18.0.0.0

APROVAÇÃO

NATHAN DE MATOS REBOUCAS: 05767829390

Assinado digitalmente por NATHAN DE MATOS REBOUCAS:05767829390
Data: 2025.08.18 09:44:36-03'00'

Russas — PREFEITURA MUNICIPAL DE RUSSAS/CE

PREFEITURA DE RUSSAS

COMPLEXO URBANÍSTICO DA LAGOA DA CAÇAMBA

COMPLEXO URBANÍSTICO DA LAGOA DA CAÇAMBA

01 PLANTA MOBILIÁRIO - SETOR 02

RUSSAS/CE

PROCESSO ADMINISTRATIVO 1796 ASSINADO ELETRONICAMENTE