



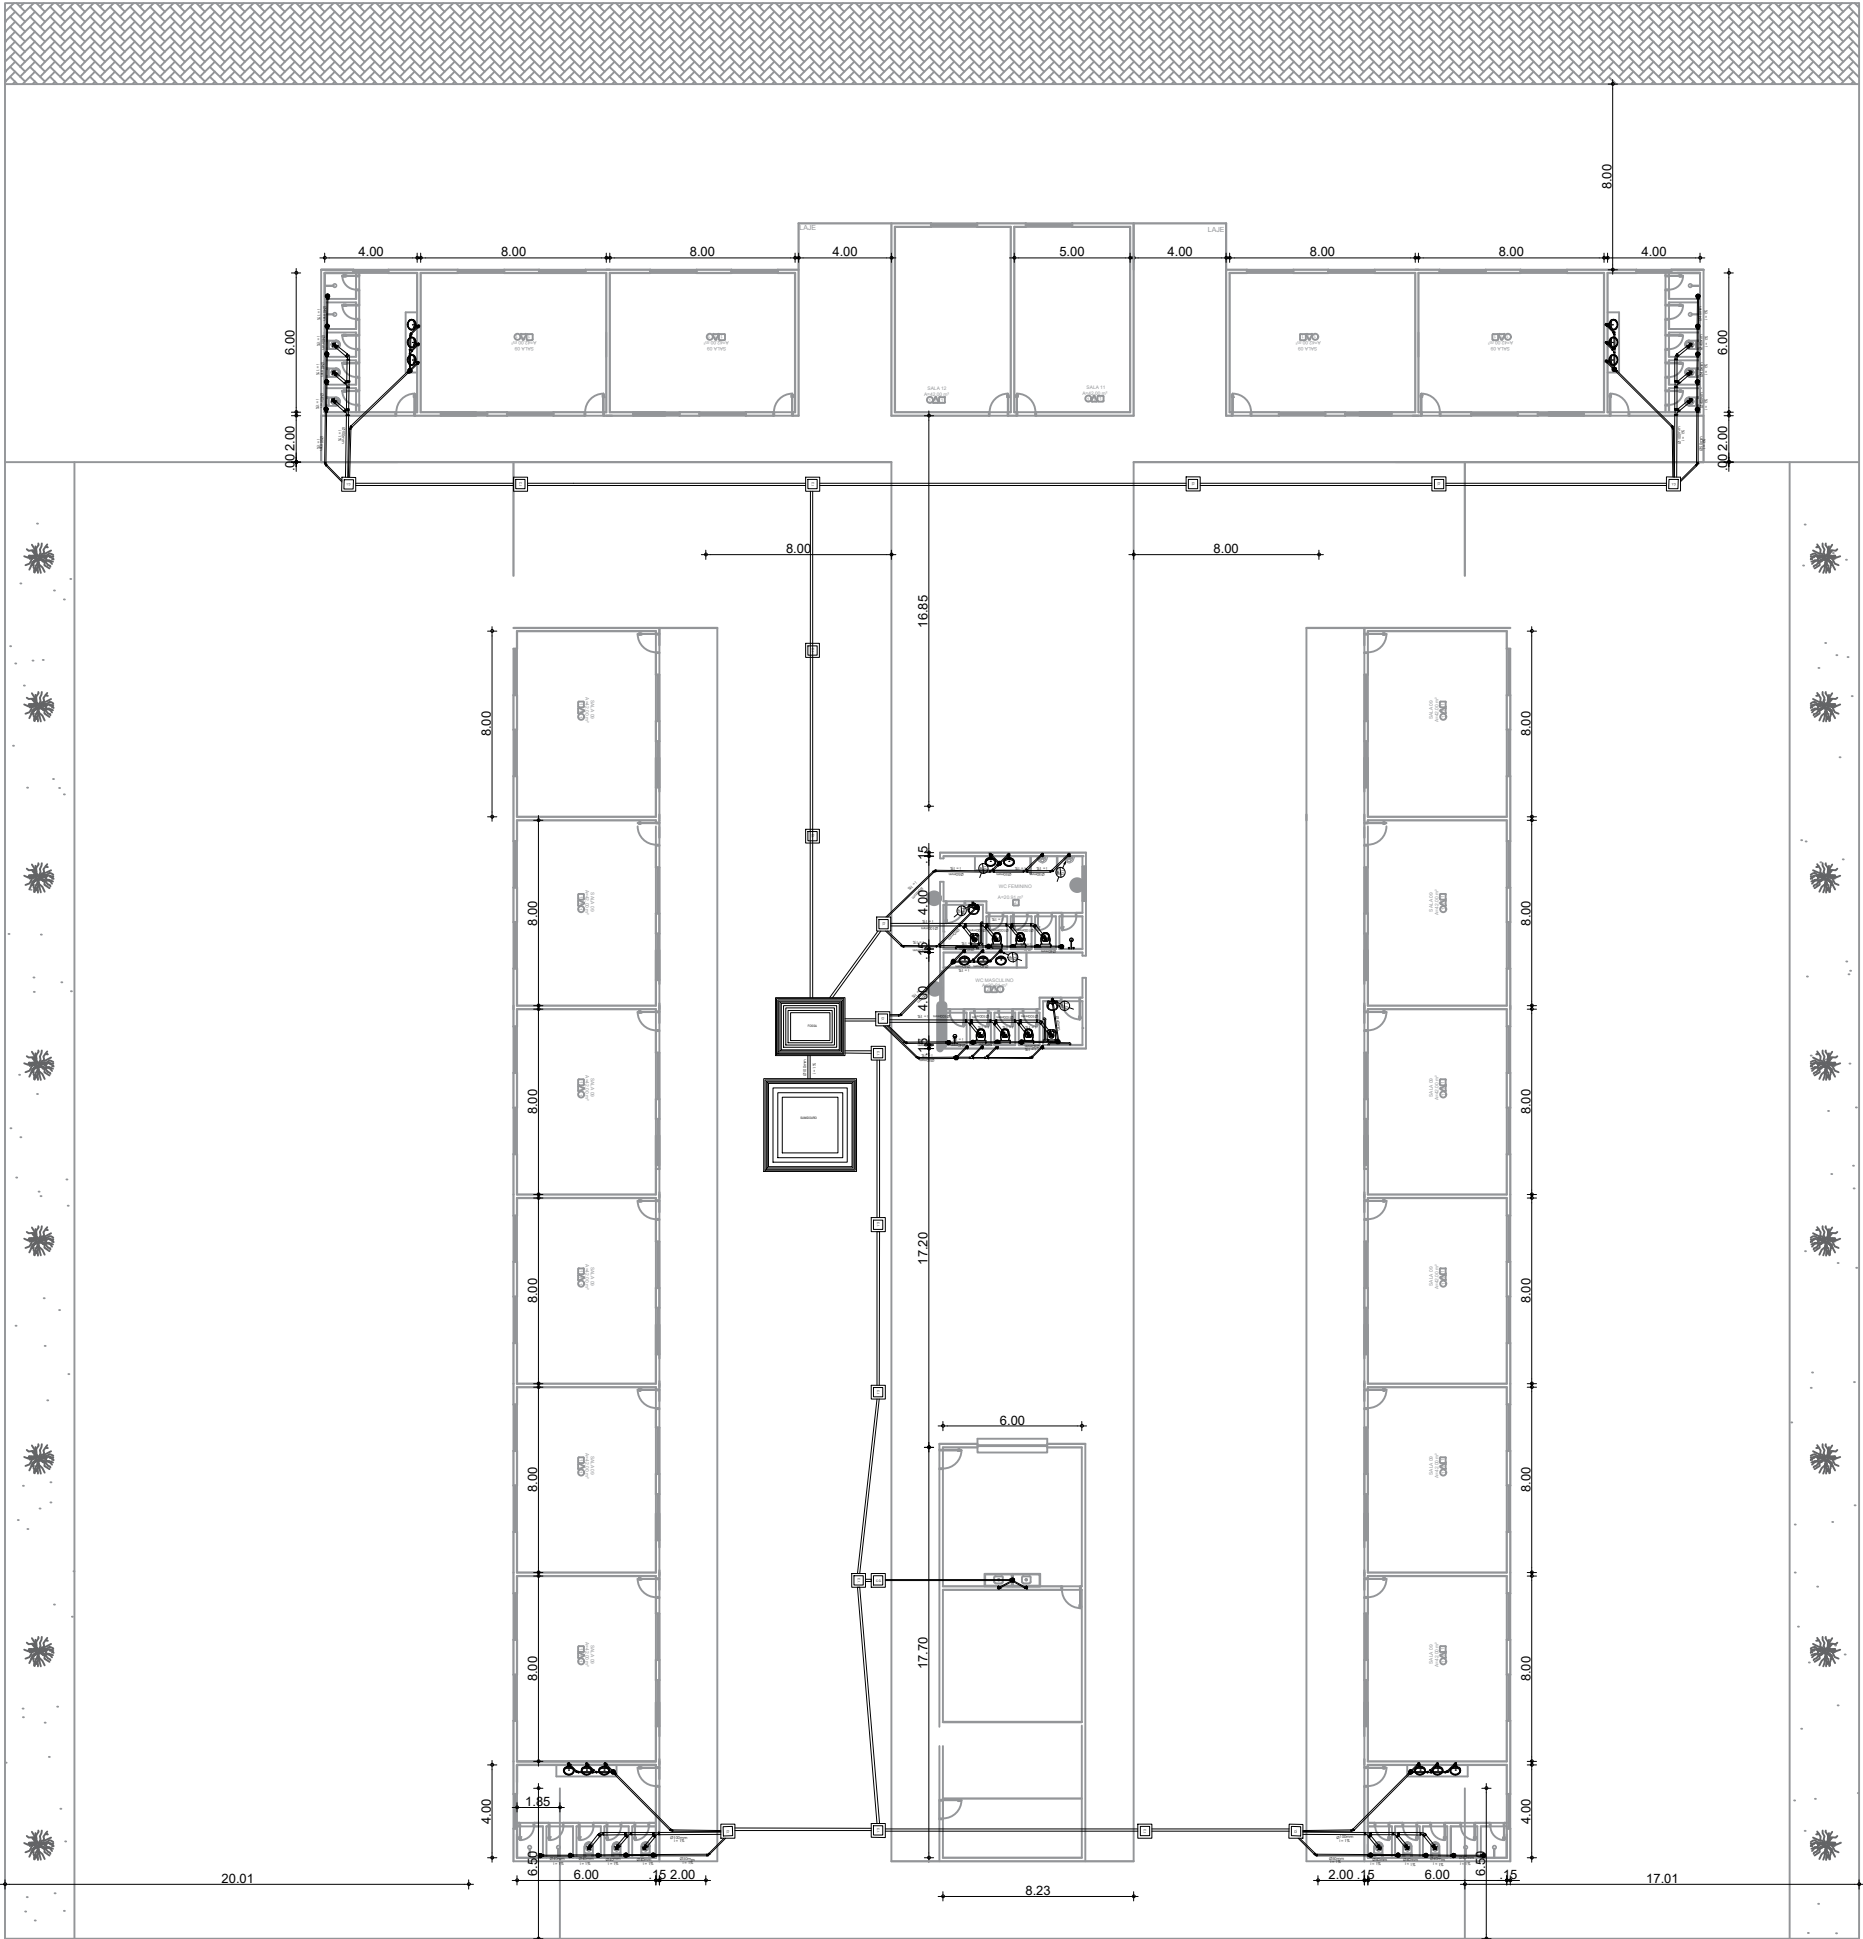

BLOCO	DESCRIÇÃO	DIÂMETRO (mm)
	JUNÇÃO PVC BRANCO	50 x 50 mm (2" x 2")
	JOELHO 45 PVC BRANCO PARA ESGOTO	50mm (2")
	CAIXA SIFONADA PVC , ACABAMENTO BRANCO (GRELHA OU TAMPA CEGA)	150 X 150 X 50MM
	JUNÇÃO PVC BRANCO	50mm (2")
	JOELHO PVC BRANCO P/ESGOTO	50mm (2")
	CAIXA EM ALVENARIA (60X60X80cm) DE 1 TIJOLO COMUM, LASTRO DE CONCRETO E TAMPA DE CONCRETO	
	CAIXA DE GORDURA/SABÃO EM ALVENARIA	

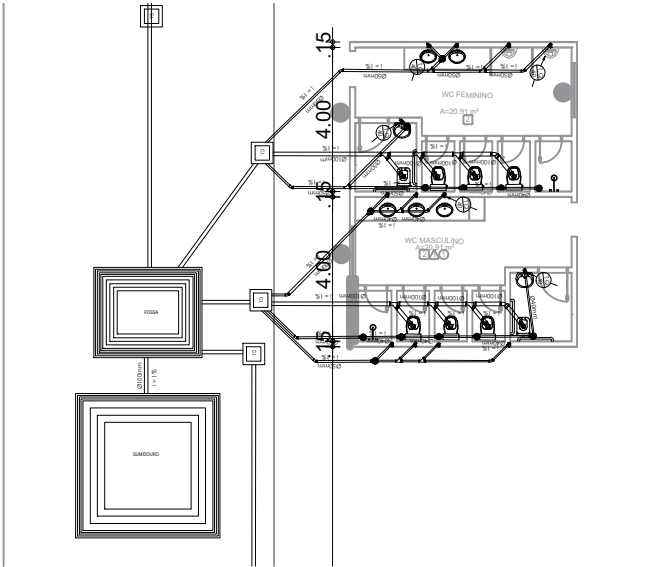

Cliente: Prefeitura Municipal de Paracuru	Identificação dos Desenhos: 01. VISÃO GERAL SANITÁRIO	
Obra: FRANCISCO PAZ OLIVEIRA - VOLTA REDONDA	Data: MAIO/2025	Escala: 1/75
Local: VOLTA REDONDA -PARACURU/CE	09/15	
Projeto: Arquitetônico		
Responsável:		