


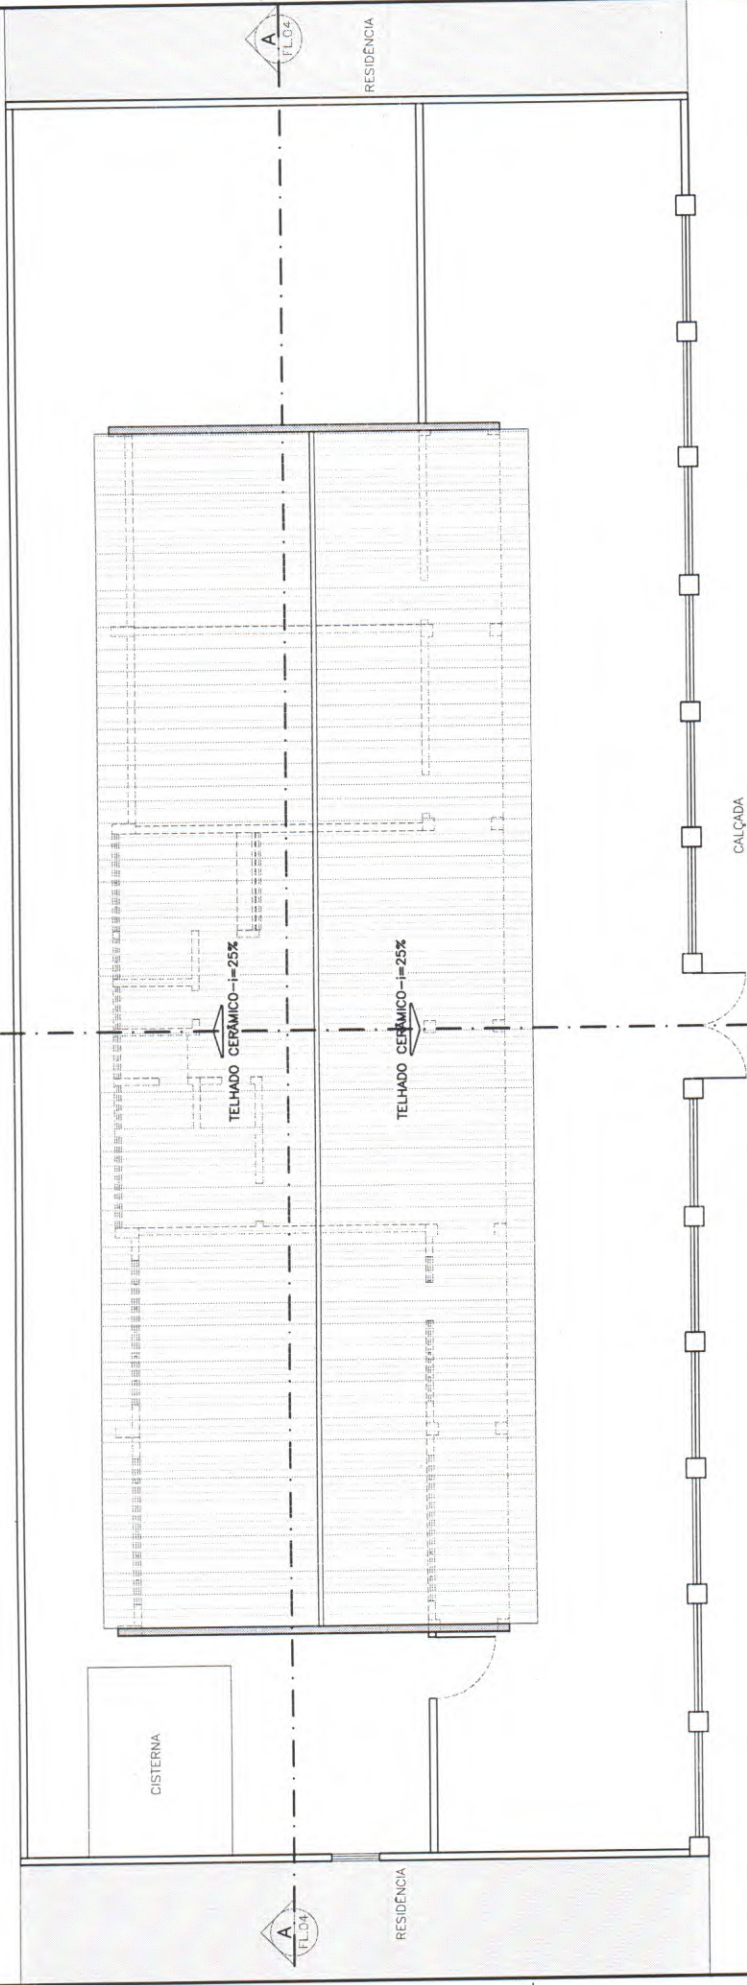

F.L.04
B

F.L.04
A

PLANTA DE COBERTA
ESC.: 1:100



RESIDENCIA

RESIDENCIA

CALÇADA

NOTAS

- COTAS EM METROS;
- COTAS DE NÍVEL EM METROS;
- ESSA PRANCHA DEVE SER IMPRESSA COLORIDA;
- CONFERIR MEDIDAS, ABERTURAS, NÍVEIS E PRUMOS NO LOCAL;
- MEDIDAS EM COTA PREVALECEM SOBRE O DESENHO;

SECRETARIA DE PLANEJAMENTO E FINANÇAS

TRABALHO DESENVOLVIDO POR:



PROJETO	CRECHE BEATRIZ VIANA	OBRA			
DESENHADO	CARLOS CARDOSO	CAU/CE		FOLHA	03 / 08
PROJETADO	ENG. WARNEY RABELO	CREA/CE	352857	DATA	08/2025
VERIFICADO	ARQ. IONARA LOIS	ESCALA	1/100	COD. DO PROJETO	0000
COBERTA ATUAL		REVISÃO	00	FASE	PRELIMINAR