


Assinado de  
forma digital  
por WARNEY  
PEREIRA  
RABELO:99 PEREIRA  
RABELO:99578  
578778368 778368

DIMENSÃO DAS PEÇAS DE MADEIRA  
RIPA - 5cm x 1,5cm  
CAIBRO - 5cm x 6cm  
TERÇA - 6cm x 12cm  
FRECAL - 6cm x 12cm  
MADEIRAMENTO DA TESOURA - 6cm x  
12cm

OBS.: TODO O MADEIRAMENTO ANTIGO  
ESTÁ EM PERFEITA CONDIÇÃO

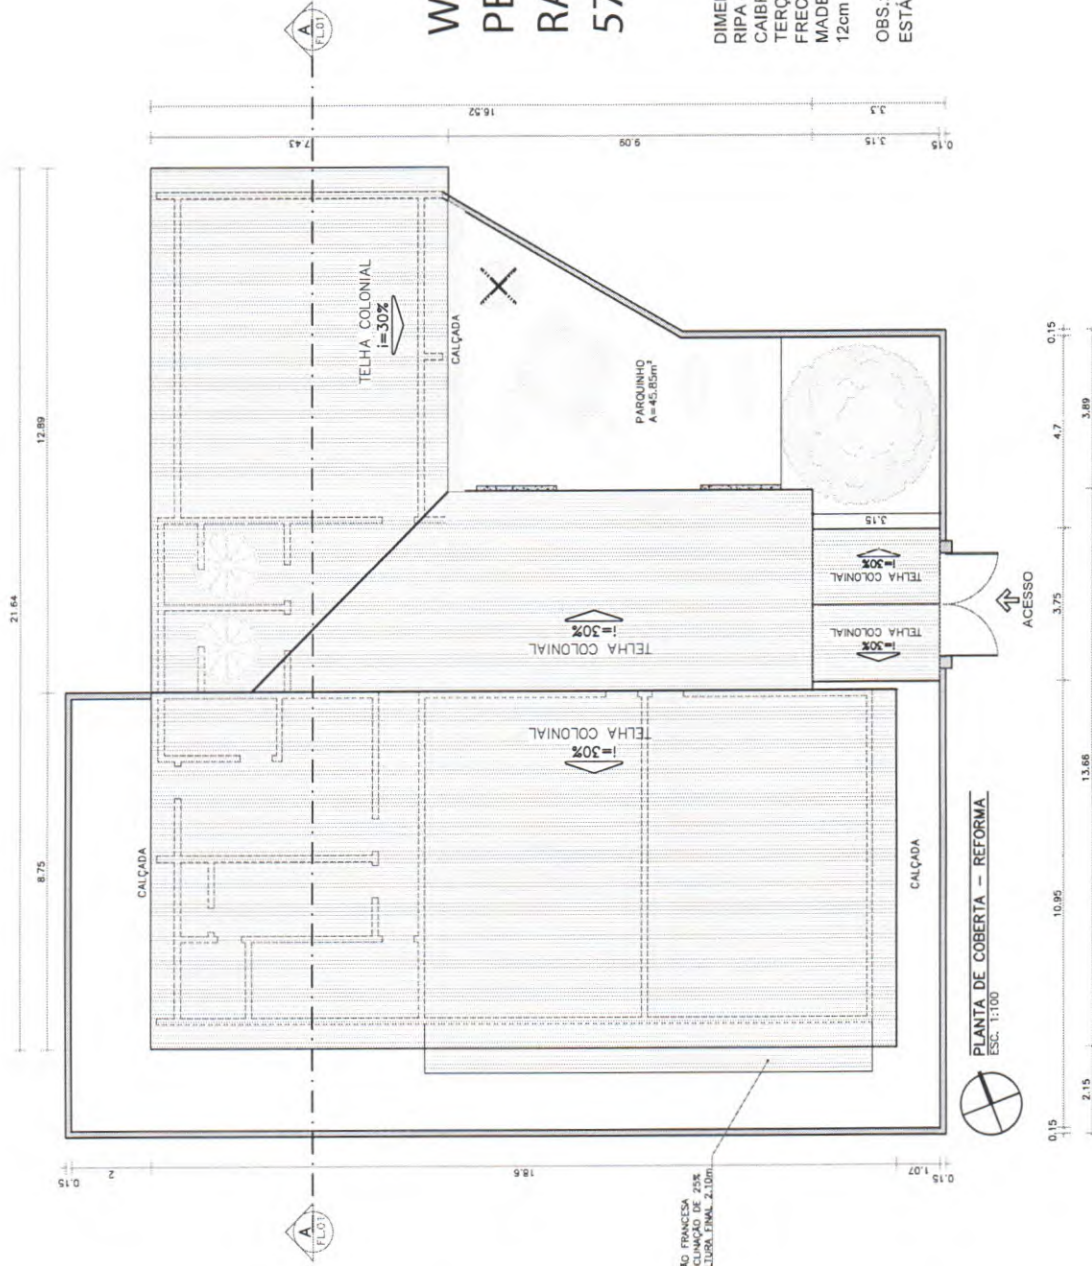

PLANTA DE COBERTA - REFORMA  
ESC. 1:100

MÃO FRANCESA  
INCLINAÇÃO DE 20%  
ALTURA FINAL 2,10m

<p>TRABALHO DESENVOLVIDO POR: DEP. DE CONDOMÍNIOS E PROJETOS</p> <p><b>QUIXADA</b></p>	<p>NOTAS: - COTAS EM METROS; - COTAS DE NÍVEL EM METROS; - MEDIDAS EM COTA PREVALECEM SOBRE O DESENHO; - ESSA PRANCHA DEVE SER IMPRESSA COLORIDA;</p>	<p>RESPONSÁVEL ENG. WARNEY RABELO</p> <p>DESENHO DANIEL MOREIRA</p>	<p>CREA/CE 352857</p> <p>DATA 18/08/2025</p>	<p>COD. DO PROJETO 0000</p> <p>FASE EXECUTIVO</p> <p>ENDEREÇO DISTRITO DO CUSTÓDIO, QUIXADA/CE</p>	<p>PROJETO REFORMA E AMPLIAÇÃO</p>	<p>CONTEÚDO DA PRANCHA PLANTA DE COBERTA</p>	<p>ESCALA 1/100</p> <p>REVERSO 01</p>
	<p>ARQUIVO ESCOLA SIMPLICIO ALVES DE QUEIROZ.DWG</p>						