


DET. BRISE DE PROTEÇÃO DE MADEIRA
ESC. 1:25

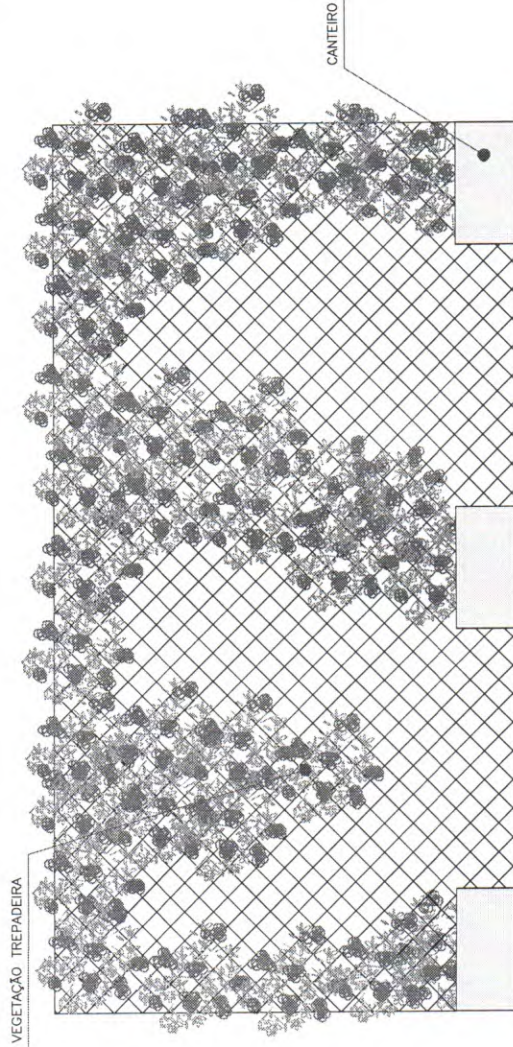

DET. BRISE DE PROTEÇÃO DE MADEIRA
ESC. 1:25

WARNEY PEREIRA
Assinado de forma digital por WARNEY PEREIRA
RABELO:995787783
78368

RESPONSÁVEL ENG. WARNEY RABELO	CREA/CE 352857	COD. DO PROJETO 0000	PROJETO REFORMA E AMPLIAÇÃO	CONTEÚDO DA PRANCHA LUMINOTECNICA	ESCALA 1/100
DESENHO DANIEL MOREIRA	DATA 18/08/2025	FASE EXECUTIVO	ENDEREÇO DISTRITO DO CUSTÓDIO, QUIXADA/CE		REVISÃO 01

TRABALHO DESENVOLVIDO POR:
DEP. DE CONTEÚDOS E PROJETOS

NOTAS:
- COTAS EM METROS;
- COTAS DE NÍVEL EM METROS;
- MEDIDAS EM COTA PREVALECEM SOBRE O DESENHO;
- ESSA PRANCHA DEVE SER IMPRESSA COLORIDA;

QUIXADA
MUNICÍPIO DE