



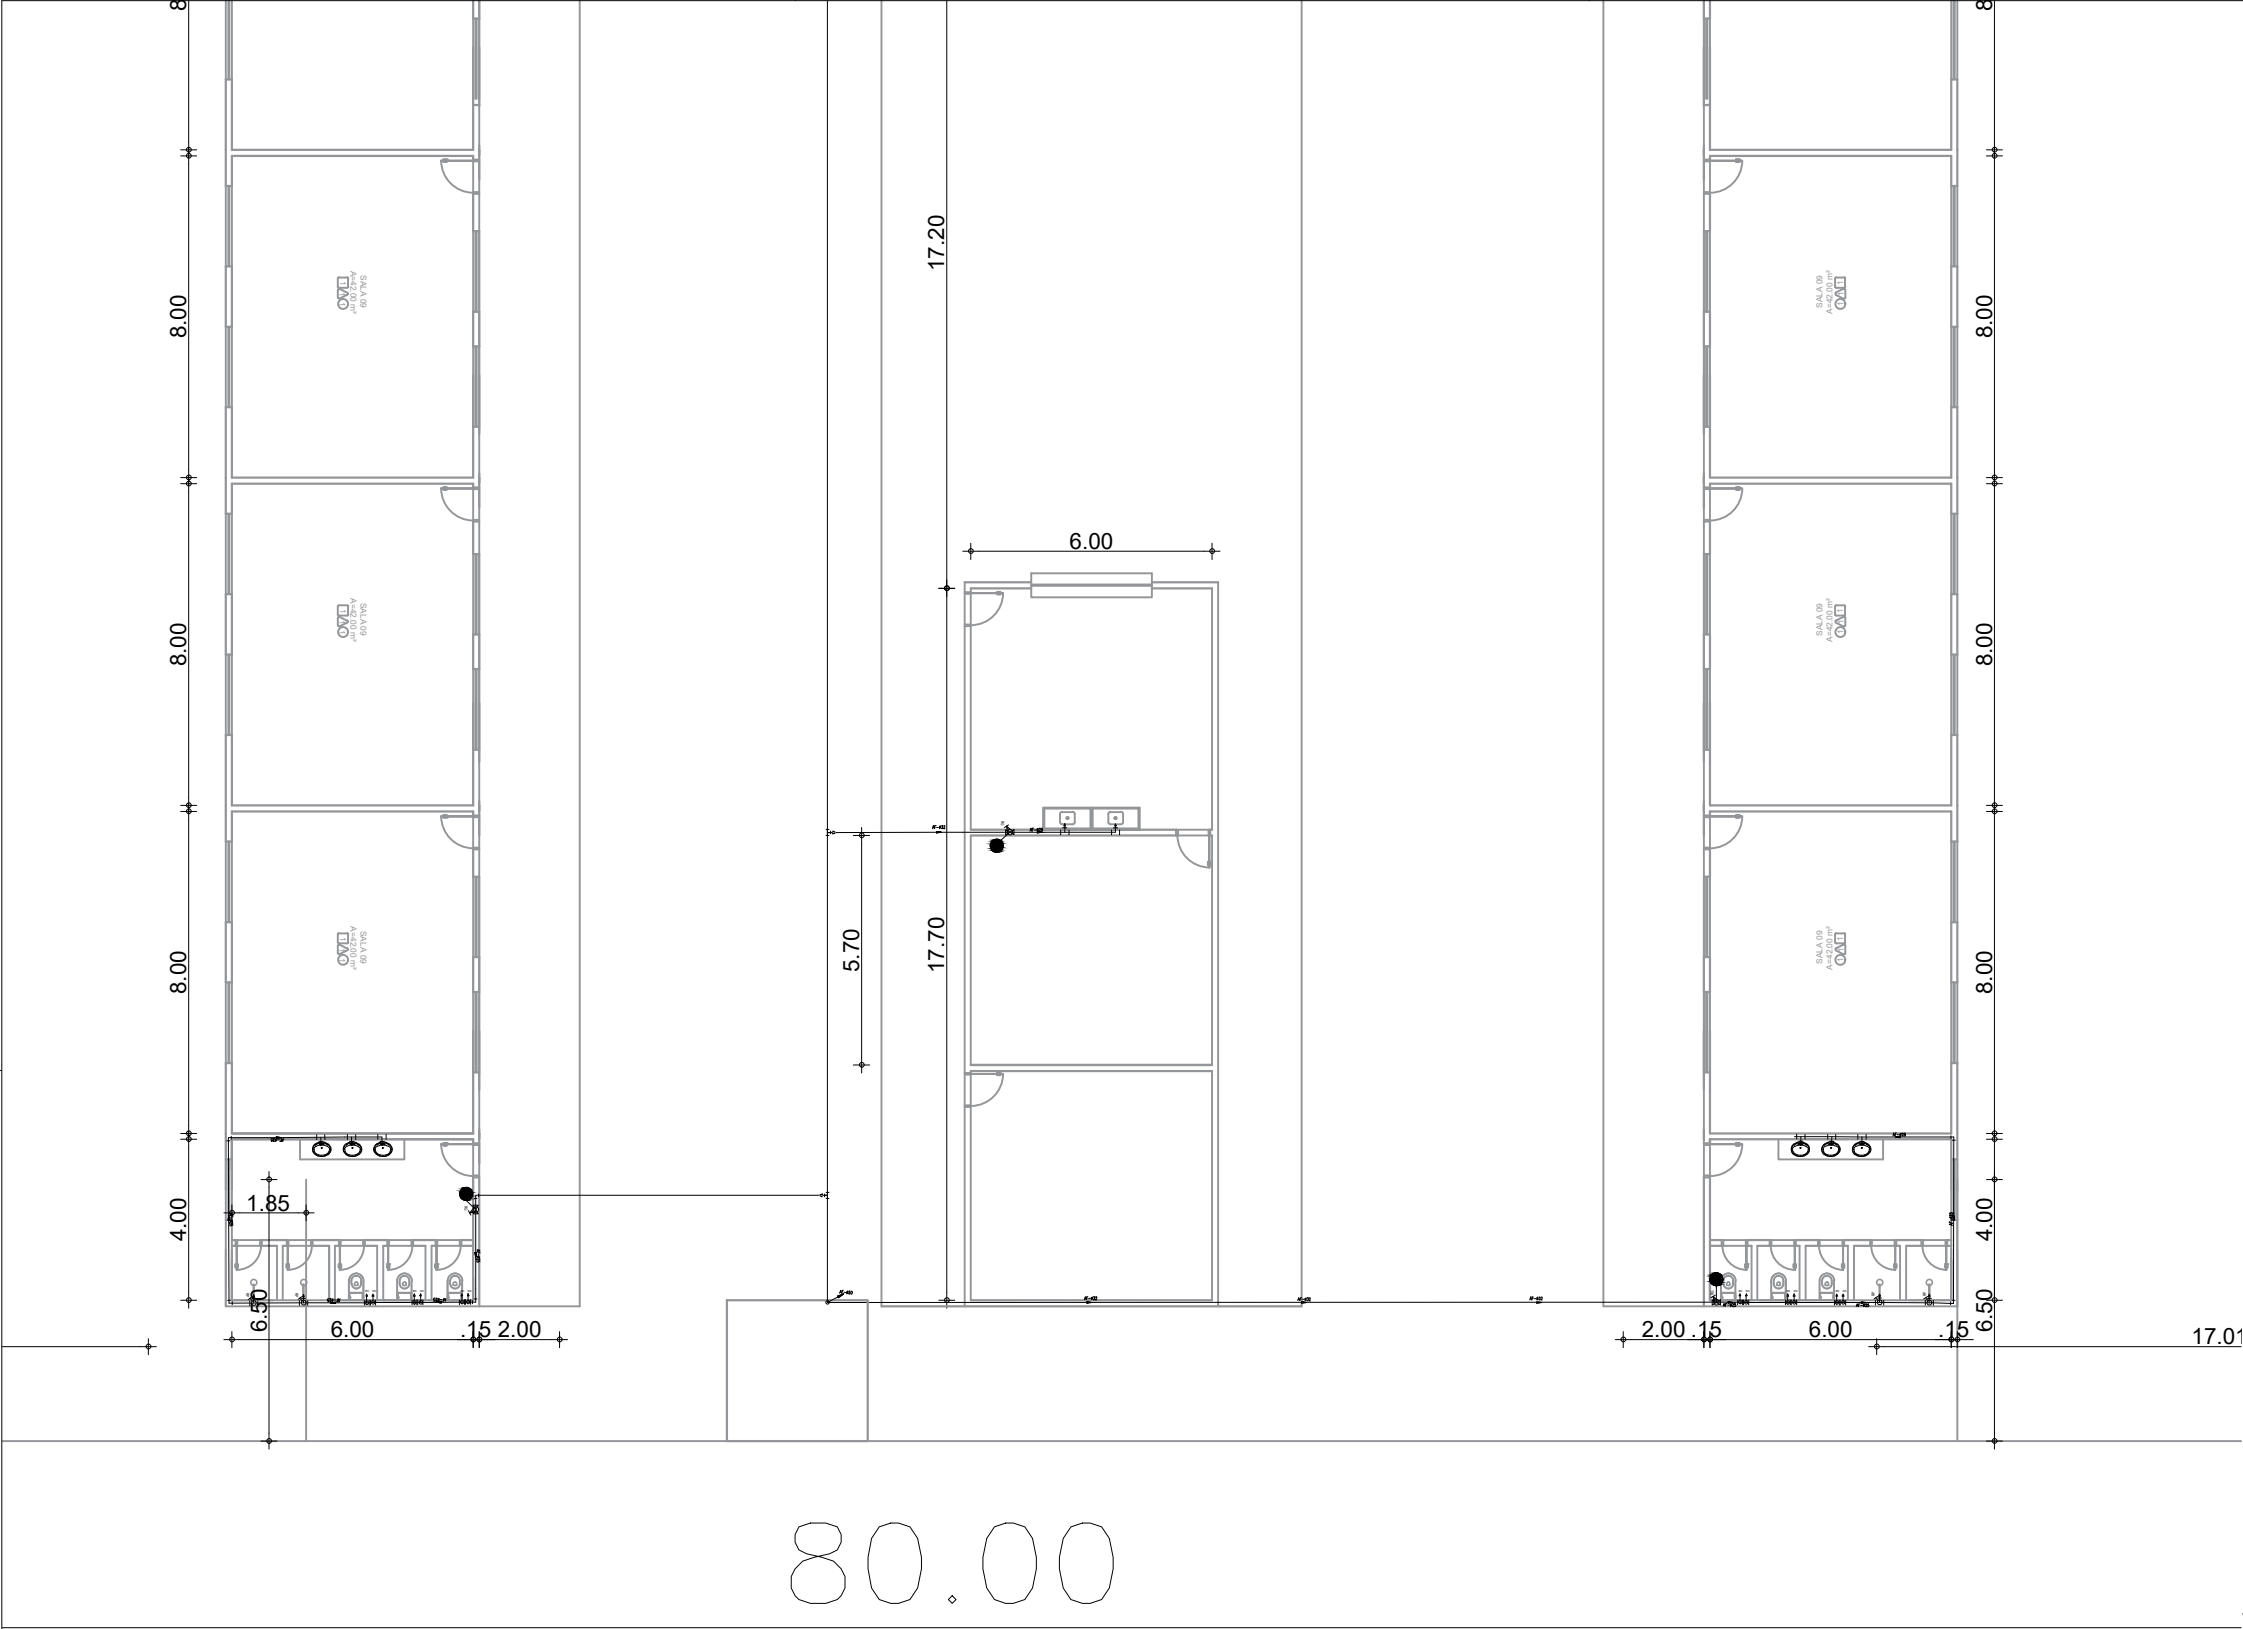

SIMBOLOGIA		
BLOCO	DESCRIÇÃO	DIÂMETRO (mm)
Ø	JOELHO PVC RÍGIDO MARROM 90° 750kPa, SISTEMA SOLDÁVEL	25
G		32
T		40
		50
		60
		75
TS	TÊ PVC MARROM 750kPa, SISTEMA SOLDÁVEL	25
IT		32
TO		40
		50
		60
		75
TS	TÊ DE REDUÇÃO CENTRAL PVC MARROM 750kPa, SISTEMA SOLDÁVEL	40 x 32
IT		50 x 25
TO		50 x 32
		50 x 40
		60 x 25
	BUCHA DE REDUÇÃO LONGA PVC MARROM 750kPa, SISTEMA SOLDÁVEL	60 x 50
		75 x 50
		75 x 60
		40 x 25
		50 x 25
		50 x 32
		60 x 25
		60 x 32
		60 x 40
		60 x 50
		75 x 50
		75 x 60
↘	TUBO QUE DESCE	25 A 75
↗	TUBO QUE SOBE	25 A 75
→	TUBO QUE PASSA	25 A 75
Ø	VÁLVULA ESFERA	20 A 75
Ø	VÁLVULA GAVETA	20 A 75
Ø	REGISTRO PRESSÃO	20 E 25
⊕	HIDRÔMETRO	
●	INDICAÇÃO DAS PRUMADAS	
	X: UTILIZAÇÃO	
	N: NÚMERO DA COLUNA	
	Ø: DIÂMETRO (mm)	

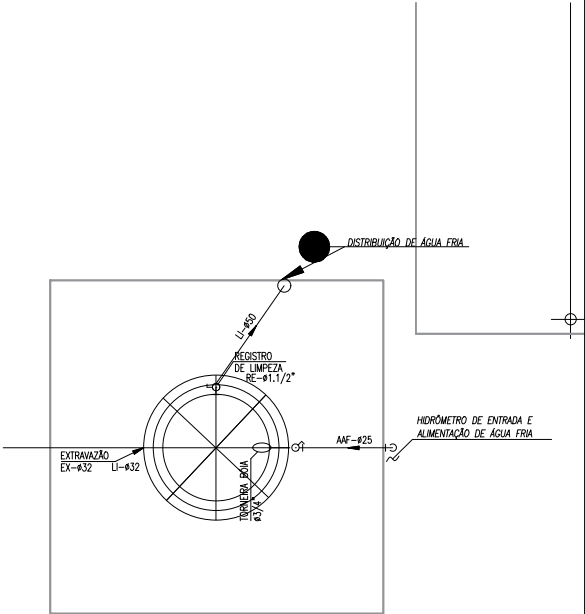

Cliente:	Identificação dos Desenhos:		
Prefeitura Municipal de Paracuru	01. DETALHE 2		
Obra:	Data:	Escala:	
FRANCISCO PAZ OLIVEIRA - VOLTA REDONDA	MAIO/2025	1/75	
Local:	06/15		
VOLTA REDONDA -PARACURU/CE			
Projeto:			
Arquitetônico			
Responsável:			