

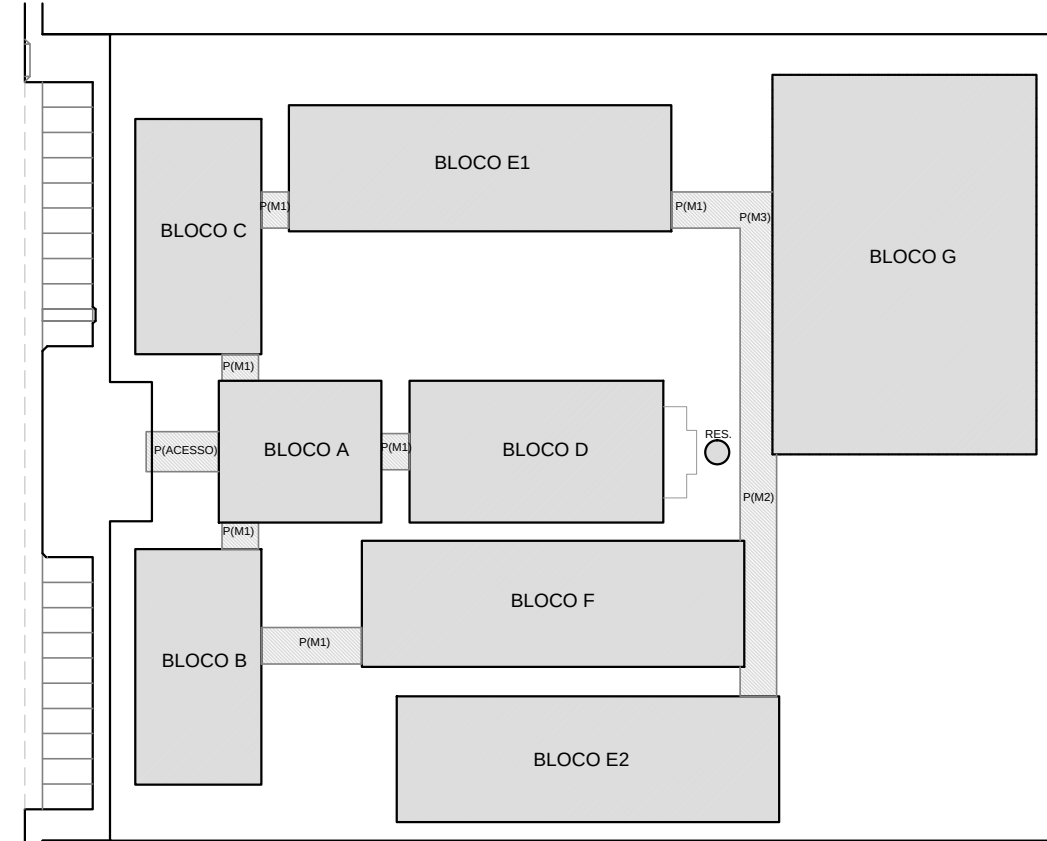
 


 

 

### CROQUI DE REFERÊNCIA

| LEGENDA:                                                                              |                                                    |
|---------------------------------------------------------------------------------------|----------------------------------------------------|
|    | INDICAÇÃO NÍVEL PLANTA E CORTE                     |
|  | INDICAÇÃO DE VISTAS                                |
|  | INDICAÇÃO DE CORTES                                |
|  | ESPECIFICAÇÃO DE MATERIAIS                         |
|  | INDICAÇÃO DE FACHADAS                              |
|  | INDICAÇÃO DE EXOS                                  |
|  | INDICAÇÃO DE PORTAS E JANELAS                      |
|  | INDICAÇÃO DE ELEMENTOS (BANCA, PRATELEIRAS E ETC.) |

NOTAS

- MEDIDAS E NÍVEIS EM METROS
- VERIFICAR POSIÇÃO EXATA DOS PILARES NO PROJETO ESTRUTURAL
- VERIFICAR DETALHES CONSTRUTIVOS PERTINENTES NO PROJETO DE DETALHAMENTO
- SEGUIR ORIENTAÇÃO DO PROJETO QUANTO A UTILIZAÇÃO DAS CORES, CASO SEJA NECESSÁRIA
- ALTERAR, CONSULTAR O CADERNO DE ESTUDO DE CORES
- EM CASO DE CONFLITO DE INFORMAÇÕES ENTRE O PROJETO GRÁFICO E O MEMORIAL DESCRITIVO E ESPECIFICAÇÕES TÉCNICAS, PREVALERÁ A INFORMAÇÃO CONTIDA NO DESENHO
- ALTERAÇÕES NESTE PROJETO SOMENTE COM AUTORIZAÇÃO EXPRESSA DO FNDE

REFERÊNCIA:

- PLANILHA DE QUANTITATIVOS
- MEMORIAL DESCRITIVO E ESPECIFICAÇÕES TÉCNICAS

## PROJETO PADRÃO - FNDE

MUNICÍPIO - UF:

PROPRIETÁRIO:

ENDEREÇO:

PROPRIETÁRIO

RESP. TÉCNICO

CAL/ CREA

|      |           |
|------|-----------|
| ALFO | DAU/ CREA |
|      | RA        |

OBSERVAÇÕES

ESCOLA 12 SALAS DE AULA  
PROJETO DE ARQUITETURA

COORDENAÇÃO  
GEST - Coordenação  
geral de Infraestrutura  
educacional






PLANTA DE COBERTURA

ARQ


|         |                            |                      |
|---------|----------------------------|----------------------|
| REVISÃO | ESCALA<br>1/100            | PRANCHA<br><br>06/42 |
| R.03    | DATA EMISSÃO<br>MAIOX 2014 |                      |

# 1 PLANTA DE COBERTURA







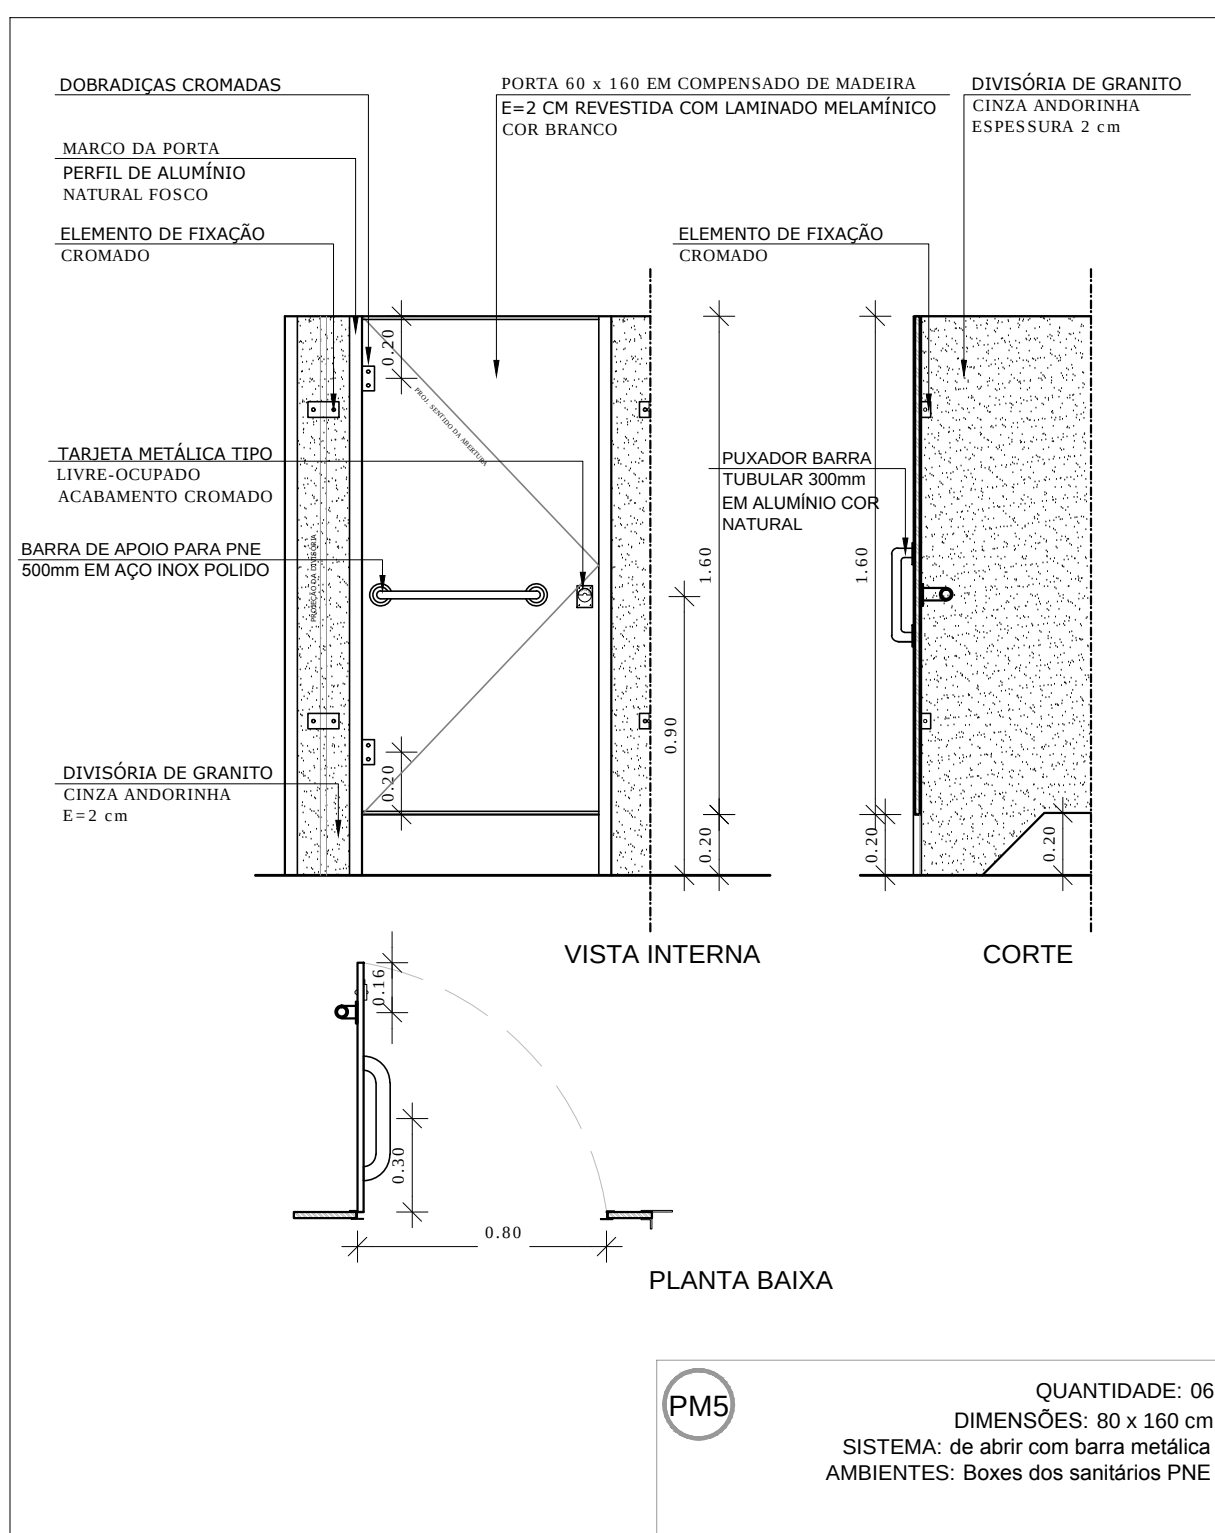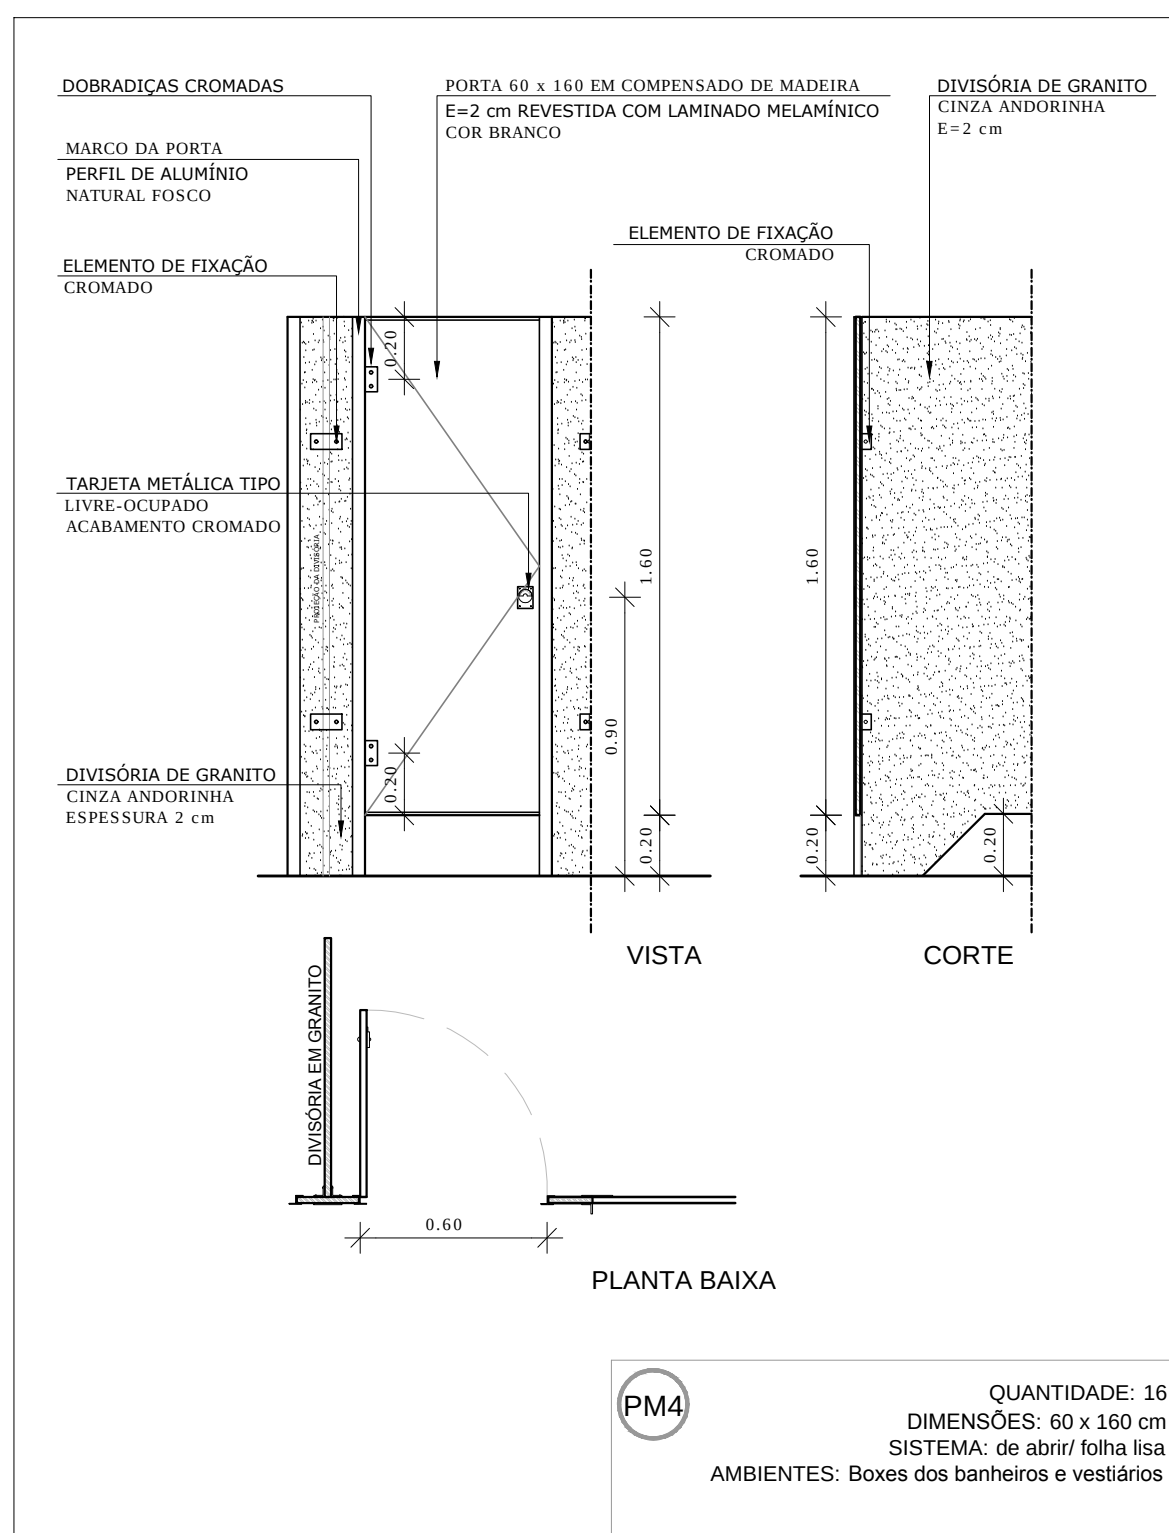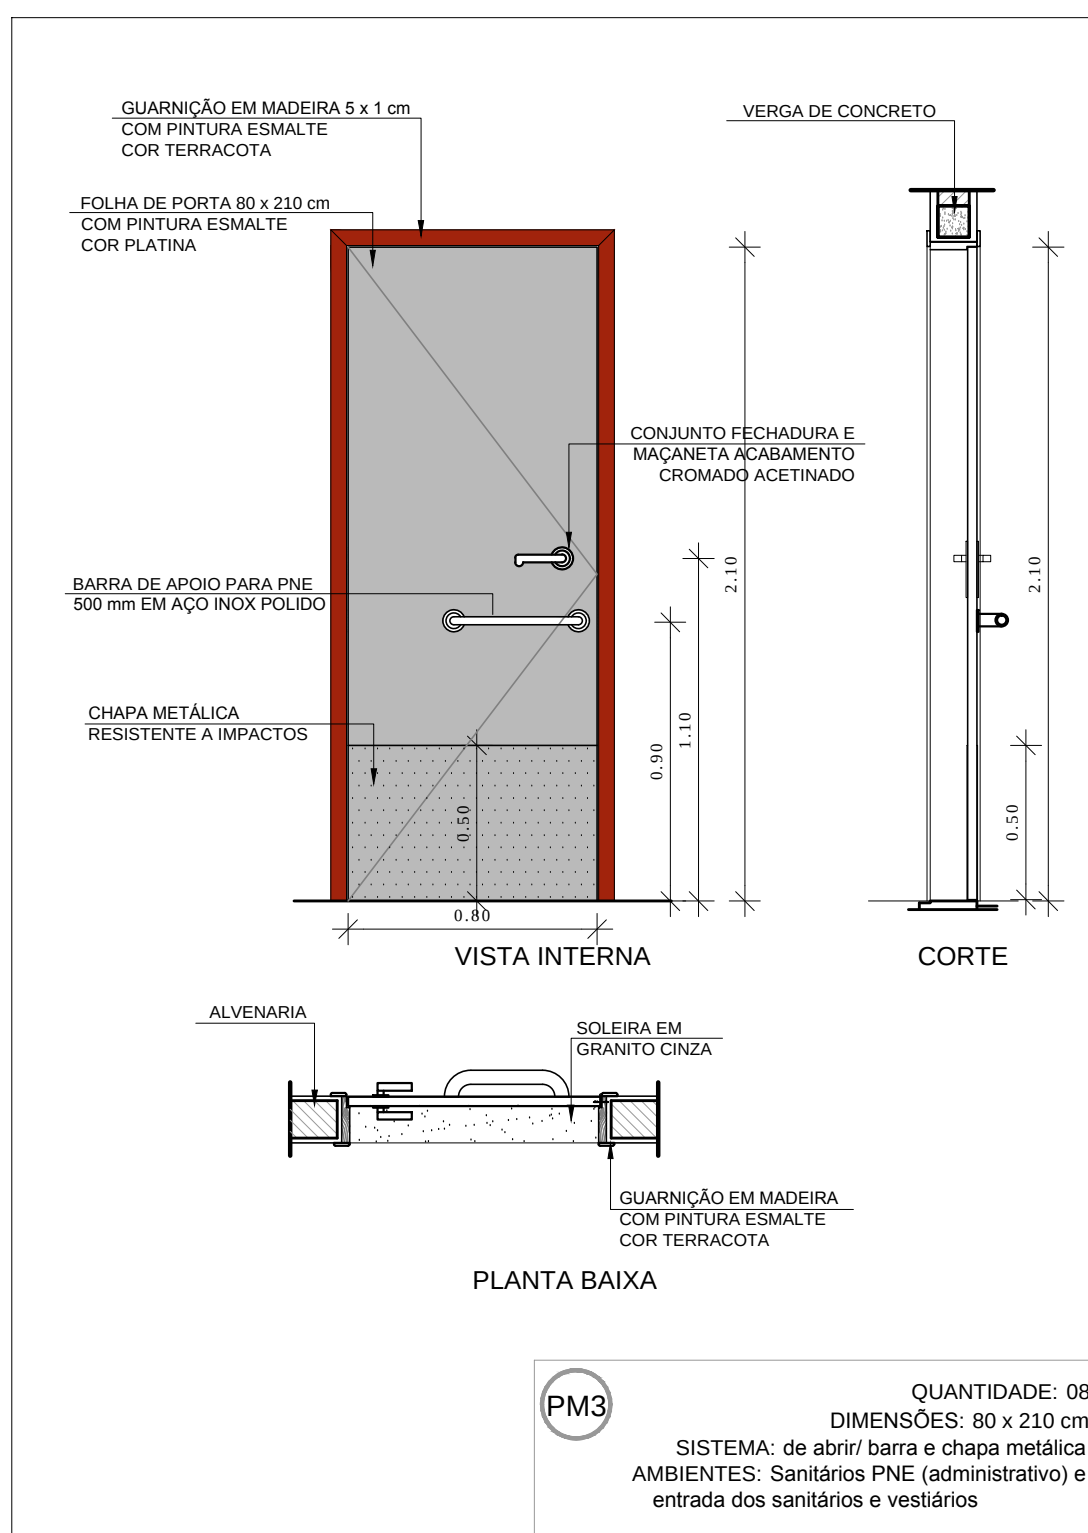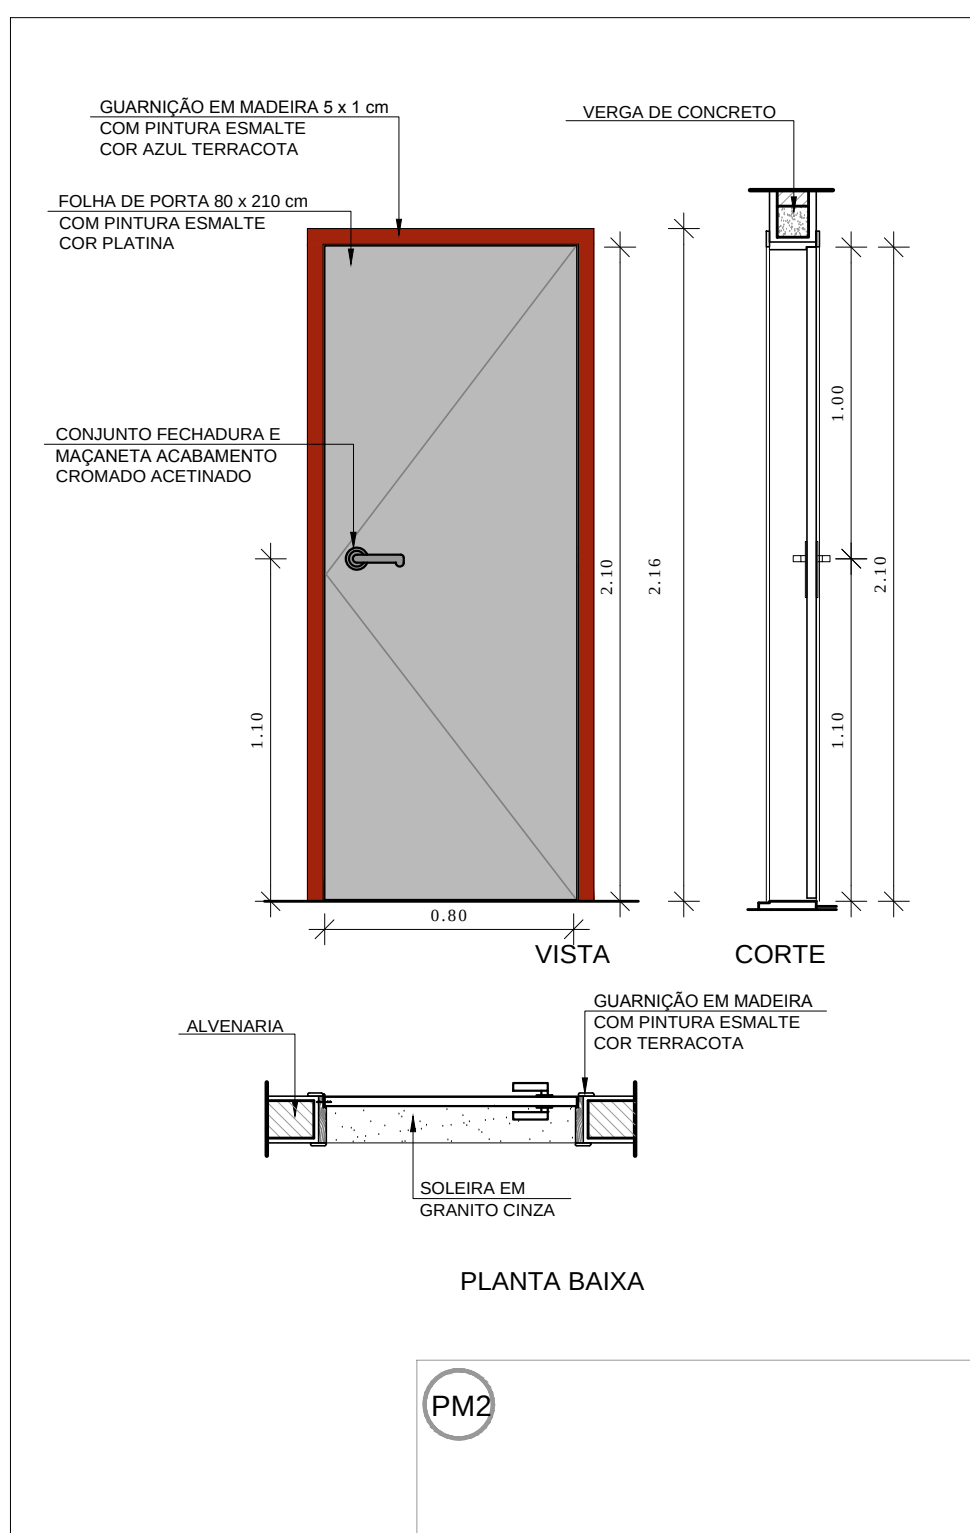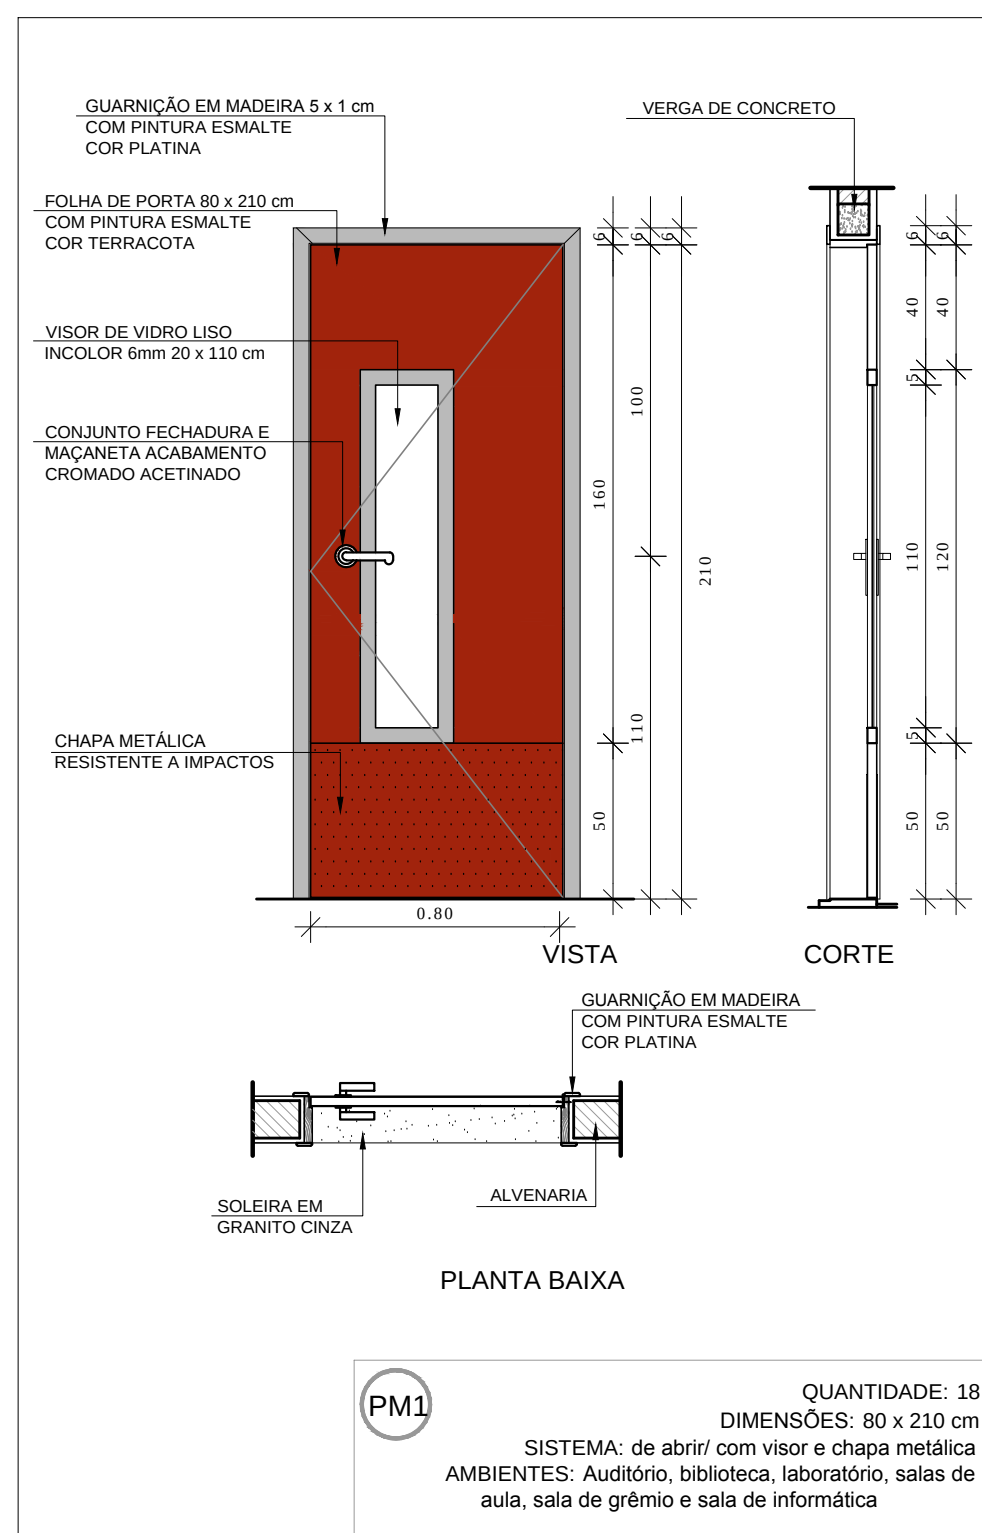

## 1 PORTAS EM MADEIRA ESCALA 1/25

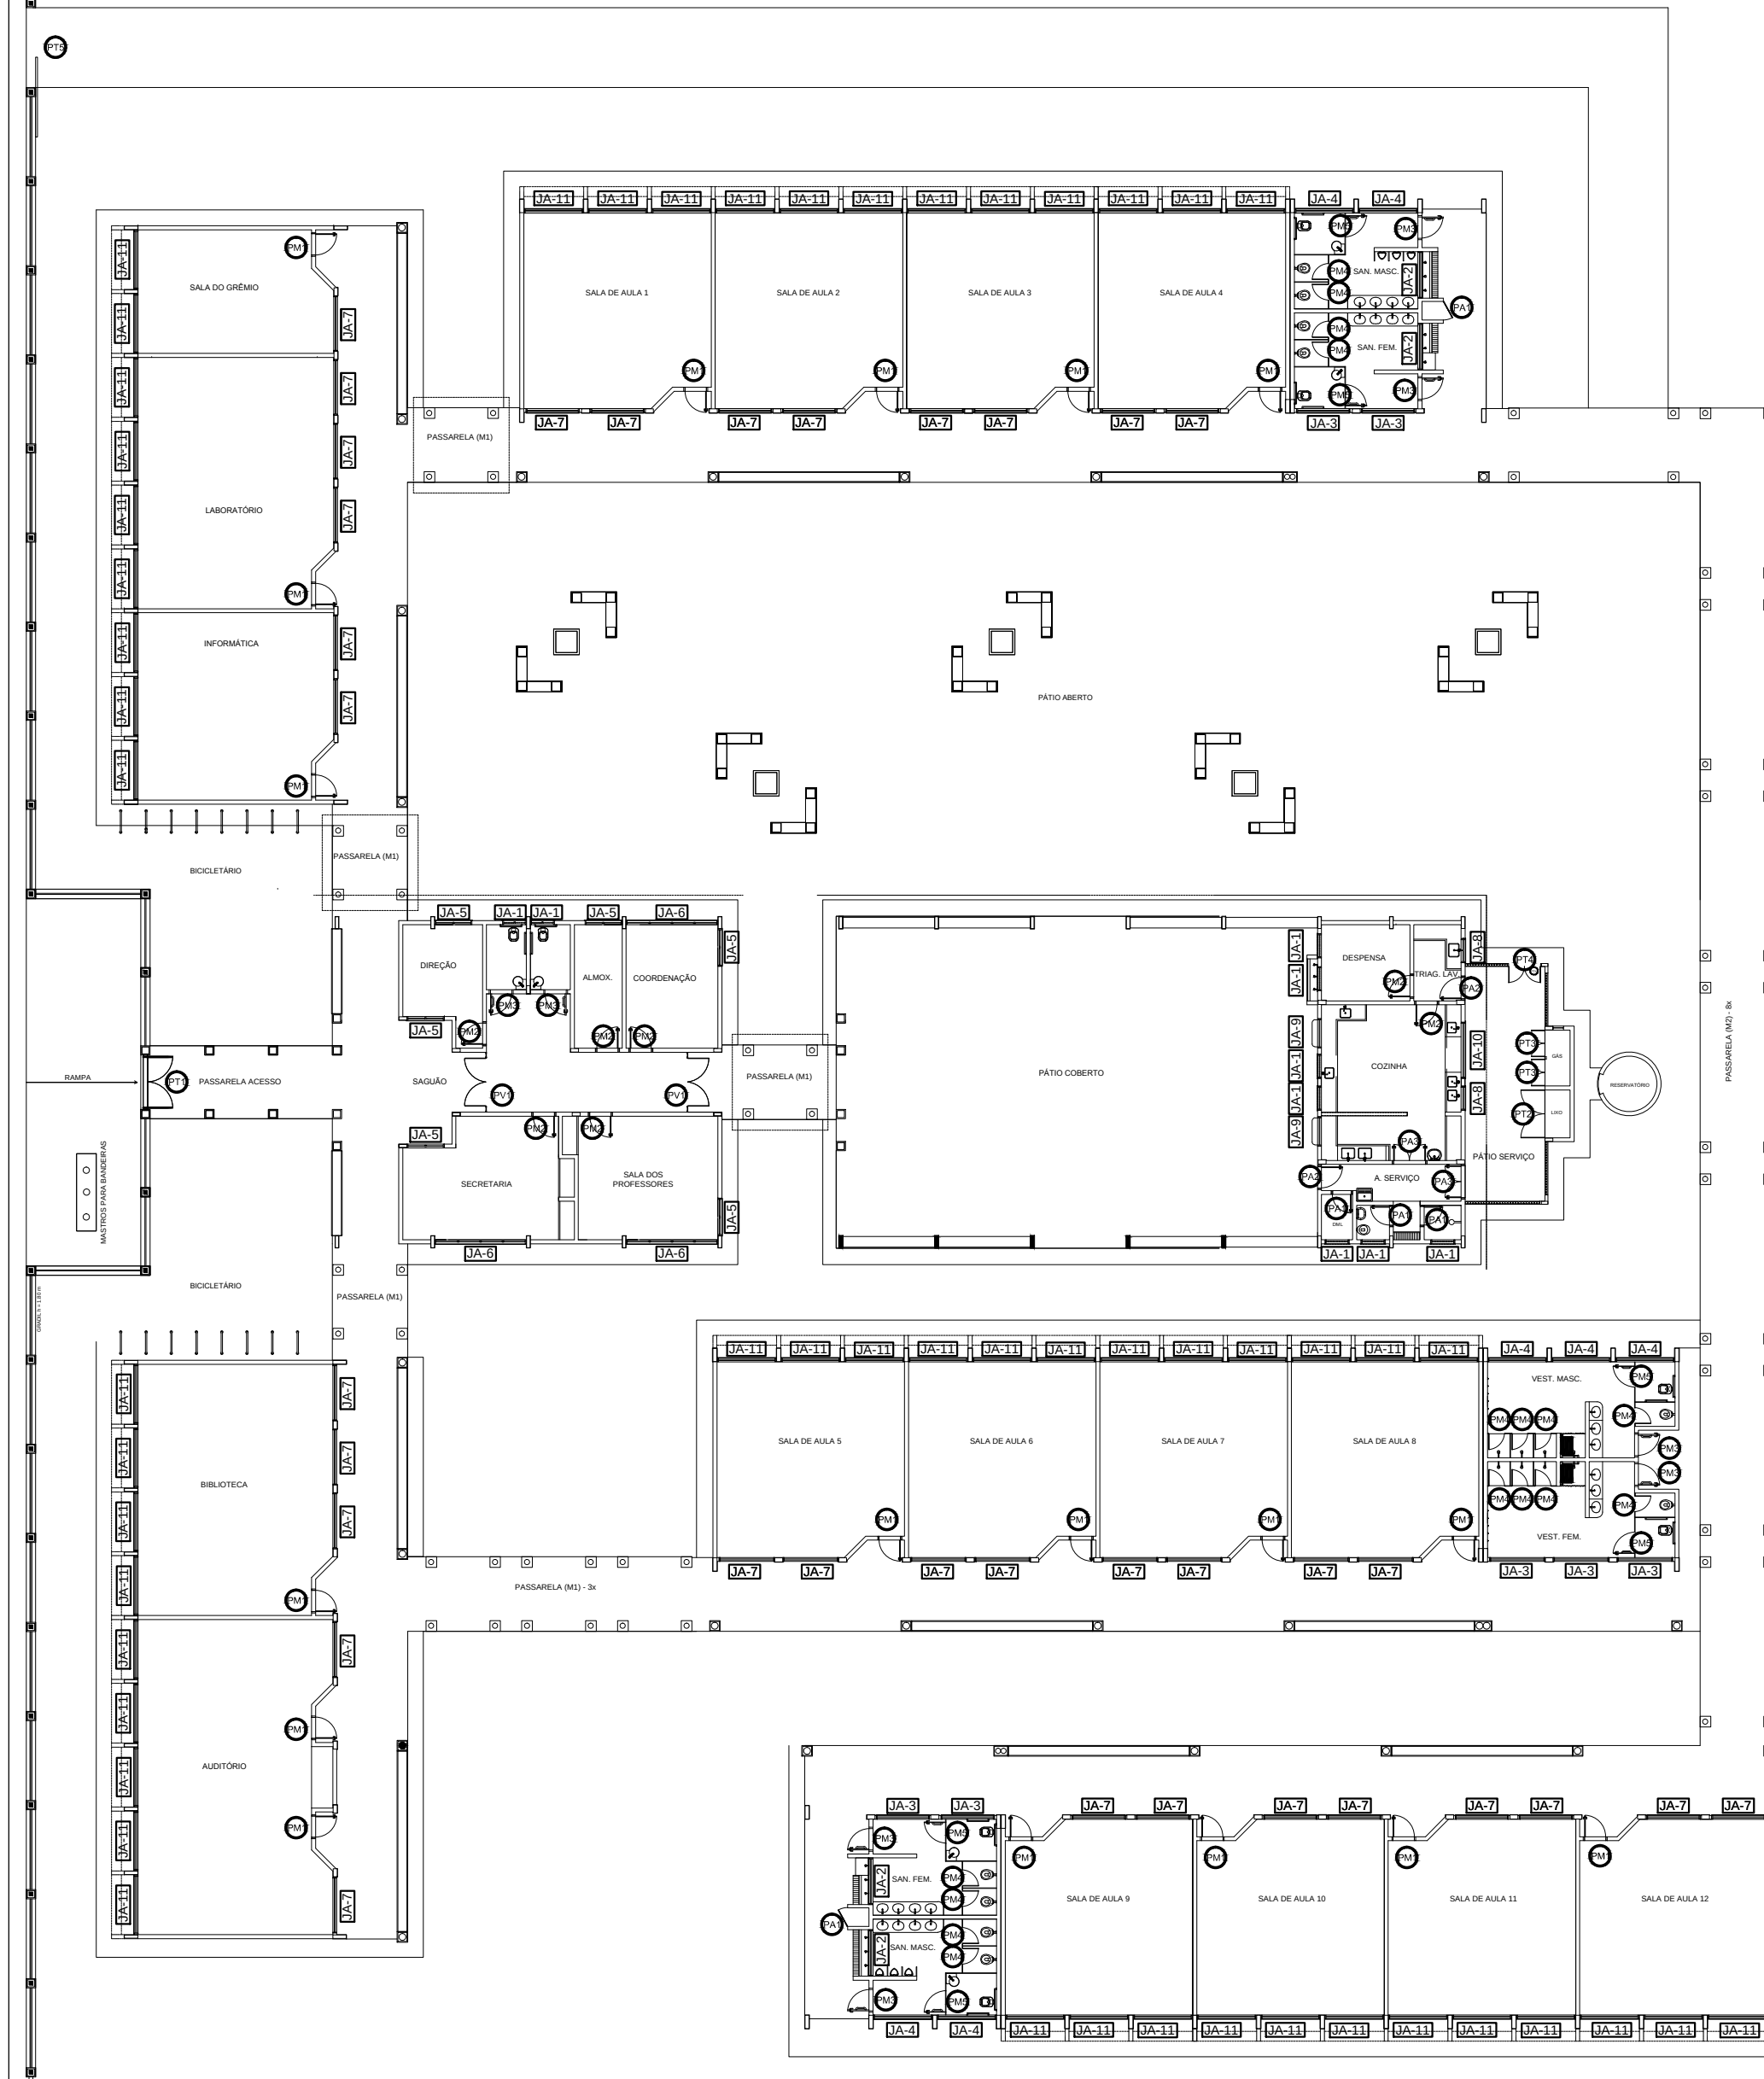





CRQUI DE REFERÊNCIA

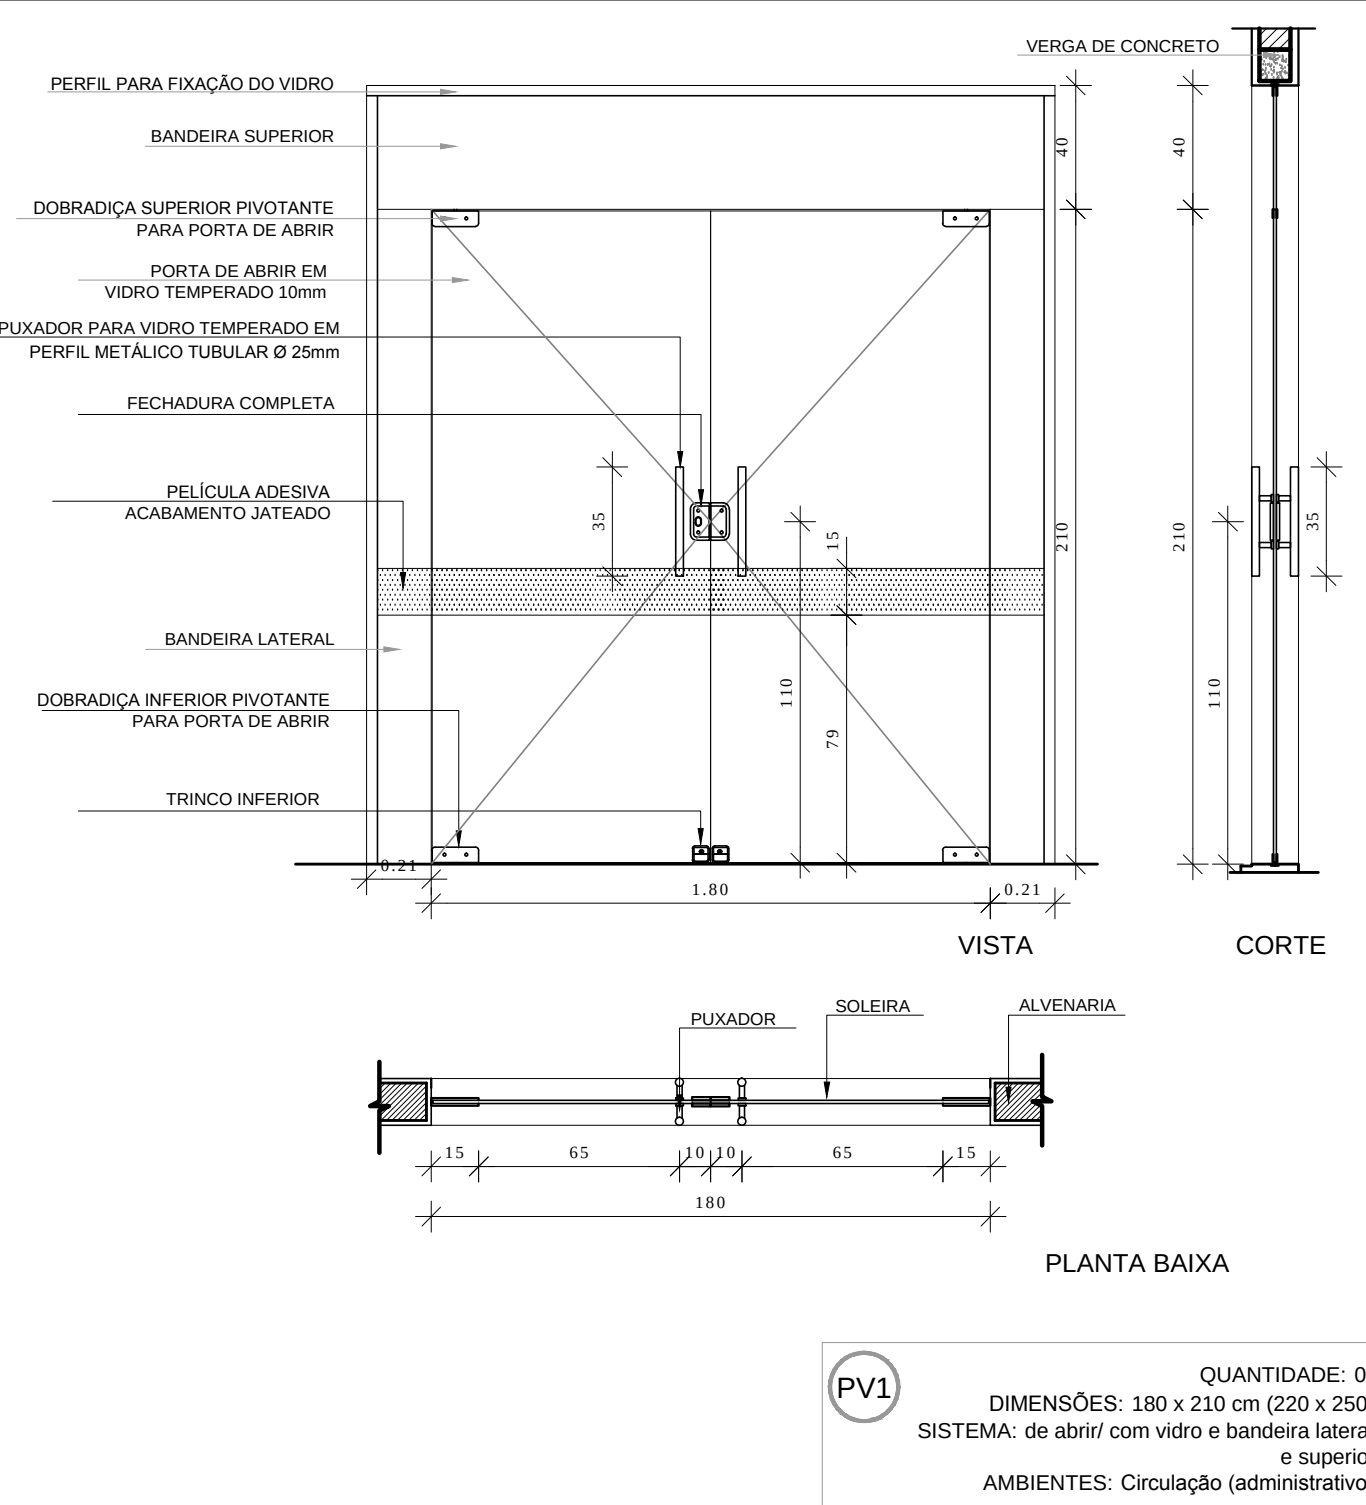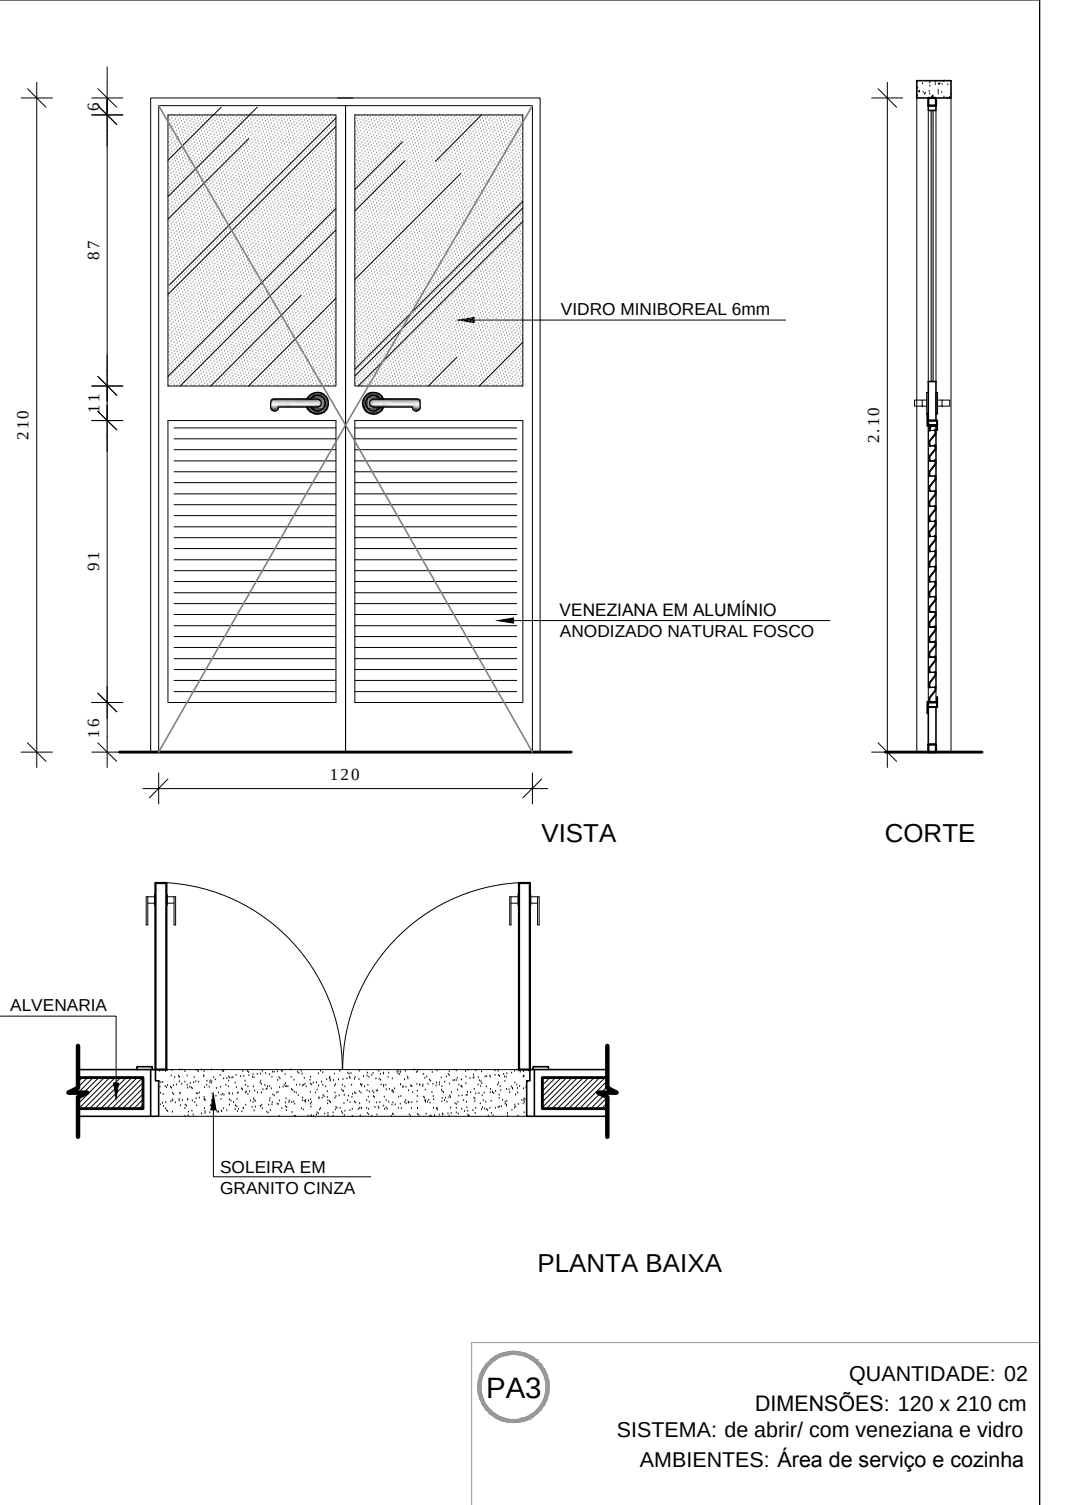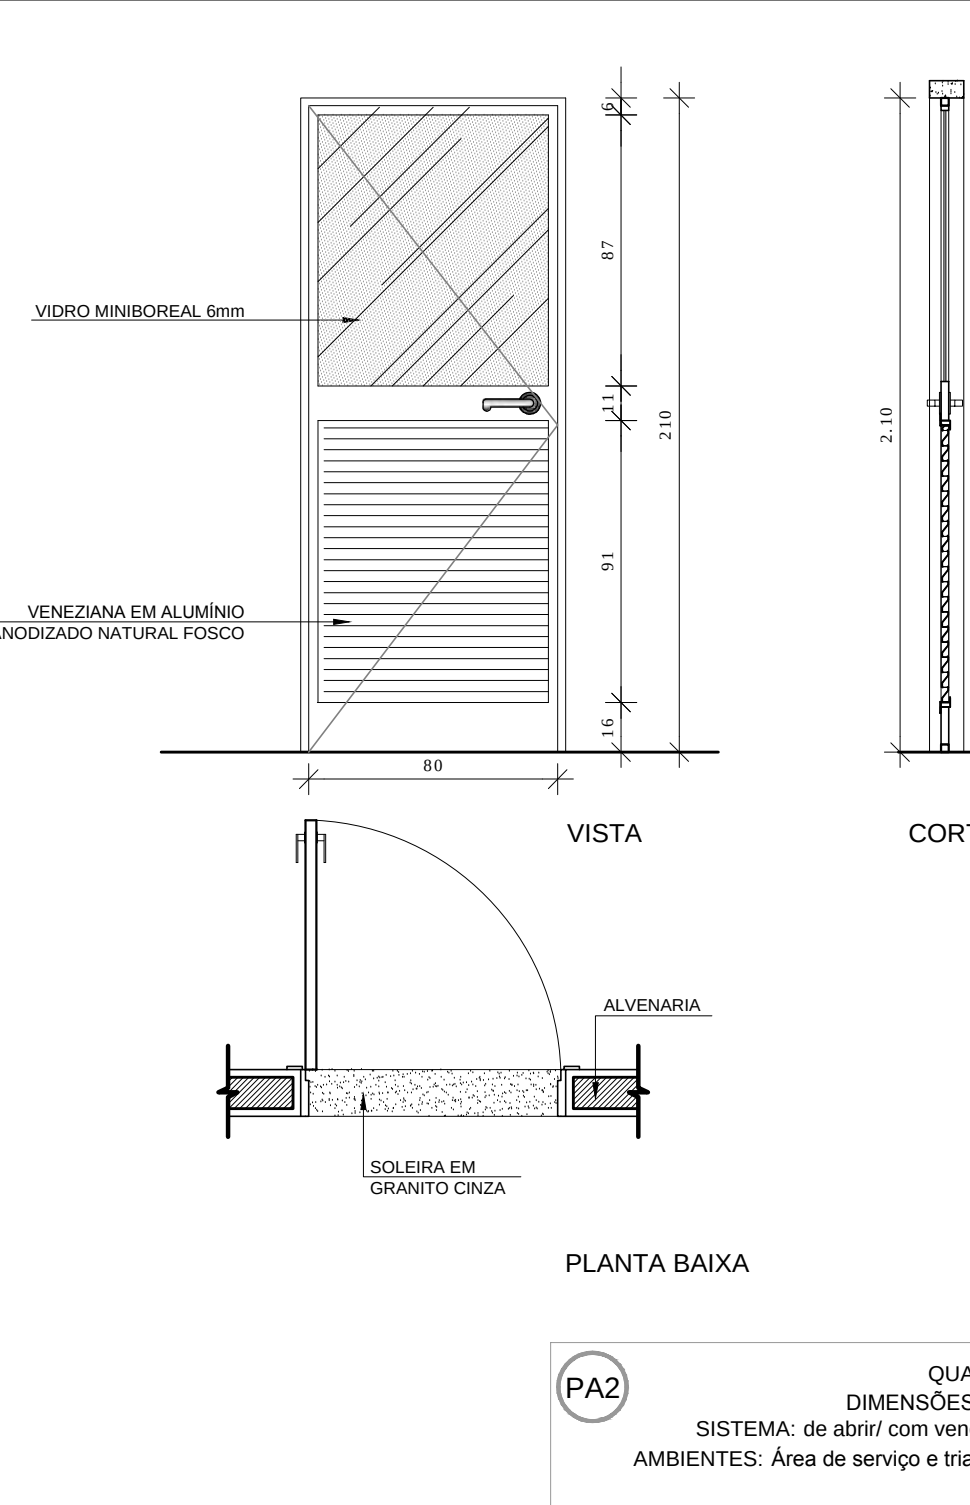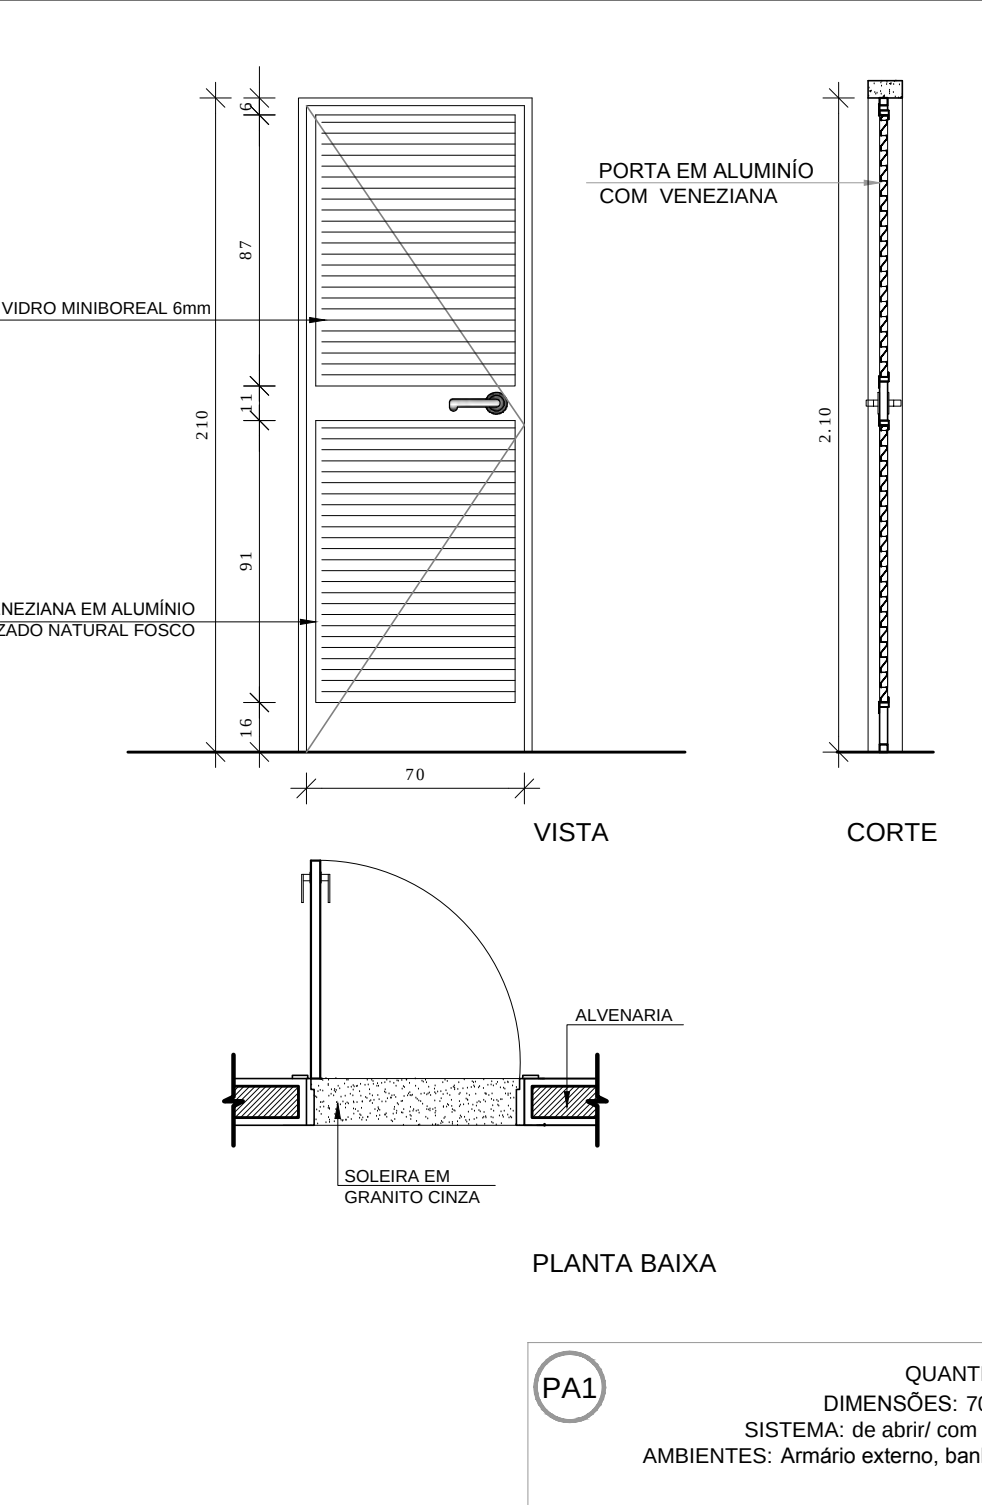


## 2 PORTAS EM ALUMÍNIO ESCALA 1/25

| MAPA DE ESQUADRIAS                                |                |        |                                             |
|---------------------------------------------------|----------------|--------|---------------------------------------------|
| LEGENDA DE PORTAS - PORTAS EM VIDRO               |                |        |                                             |
| REF.                                              | Dimensões (cm) | QUANT. | TIPO                                        |
| PM1                                               | 80 x 210       | 2      | 02 folhas - de abrir em vidro com veneziana |
| Circulação bloco administrativo                   |                |        |                                             |
| LEGENDA DE PORTAS - PORTÕES DE ALUMÍNIO           |                |        |                                             |
| REF.                                              | Dimensões (cm) | QUANT. | TIPO                                        |
| PA1                                               | 200 x 170      | 1      | 02 folhas - de abrir com veneziana          |
| PA2                                               | 180 x 180      | 1      | 02 folhas - de abrir com veneziana          |
| PA3                                               | 100 x 180      | 2      | 02 folhas - de abrir com veneziana          |
| PA4                                               | 120 x 180      | 1      | 02 folhas - de abrir com veneziana          |
| PA5                                               | 300 x 180      | 1      | 02 folhas - de abrir com veneziana          |
| MAPA DE ESQUADRIAS                                |                |        |                                             |
| LEGENDA DE PORTAS - PORTAS EM MADEIRA COM PINTURA |                |        |                                             |
| REF.                                              | Dimensões (cm) | QUANT. | TIPO                                        |
| PM1                                               | 80 x 210       | 18     | 1 folha - de abrir com veneziana            |
| PM2                                               | 80 x 210       | 7      | 1 folha - de abrir com veneziana            |
| PM3                                               | 80 x 210       | 8      | 1 folha - de abrir com veneziana            |
| PM4                                               | 60 x 160       | 16     | 1 folha - de abrir com veneziana            |
| PM5                                               | 80 x 160       | 6      | 1 folha - de abrir com veneziana            |
| LEGENDA DE PORTAS - PORTAS EM ALUMÍNIO            |                |        |                                             |
| REF.                                              | Dimensões (cm) | QUANT. | TIPO                                        |
| PA1                                               | 70 x 210       | 5      | 02 folhas - de abrir com veneziana          |
| PA2                                               | 80 x 210       | 2      | 02 folhas - de abrir com veneziana          |
| PA3                                               | 120 x 210      | 2      | 02 folhas - de abrir com veneziana          |

## 3 PORTA EM VIDRO ESCALA 1/25

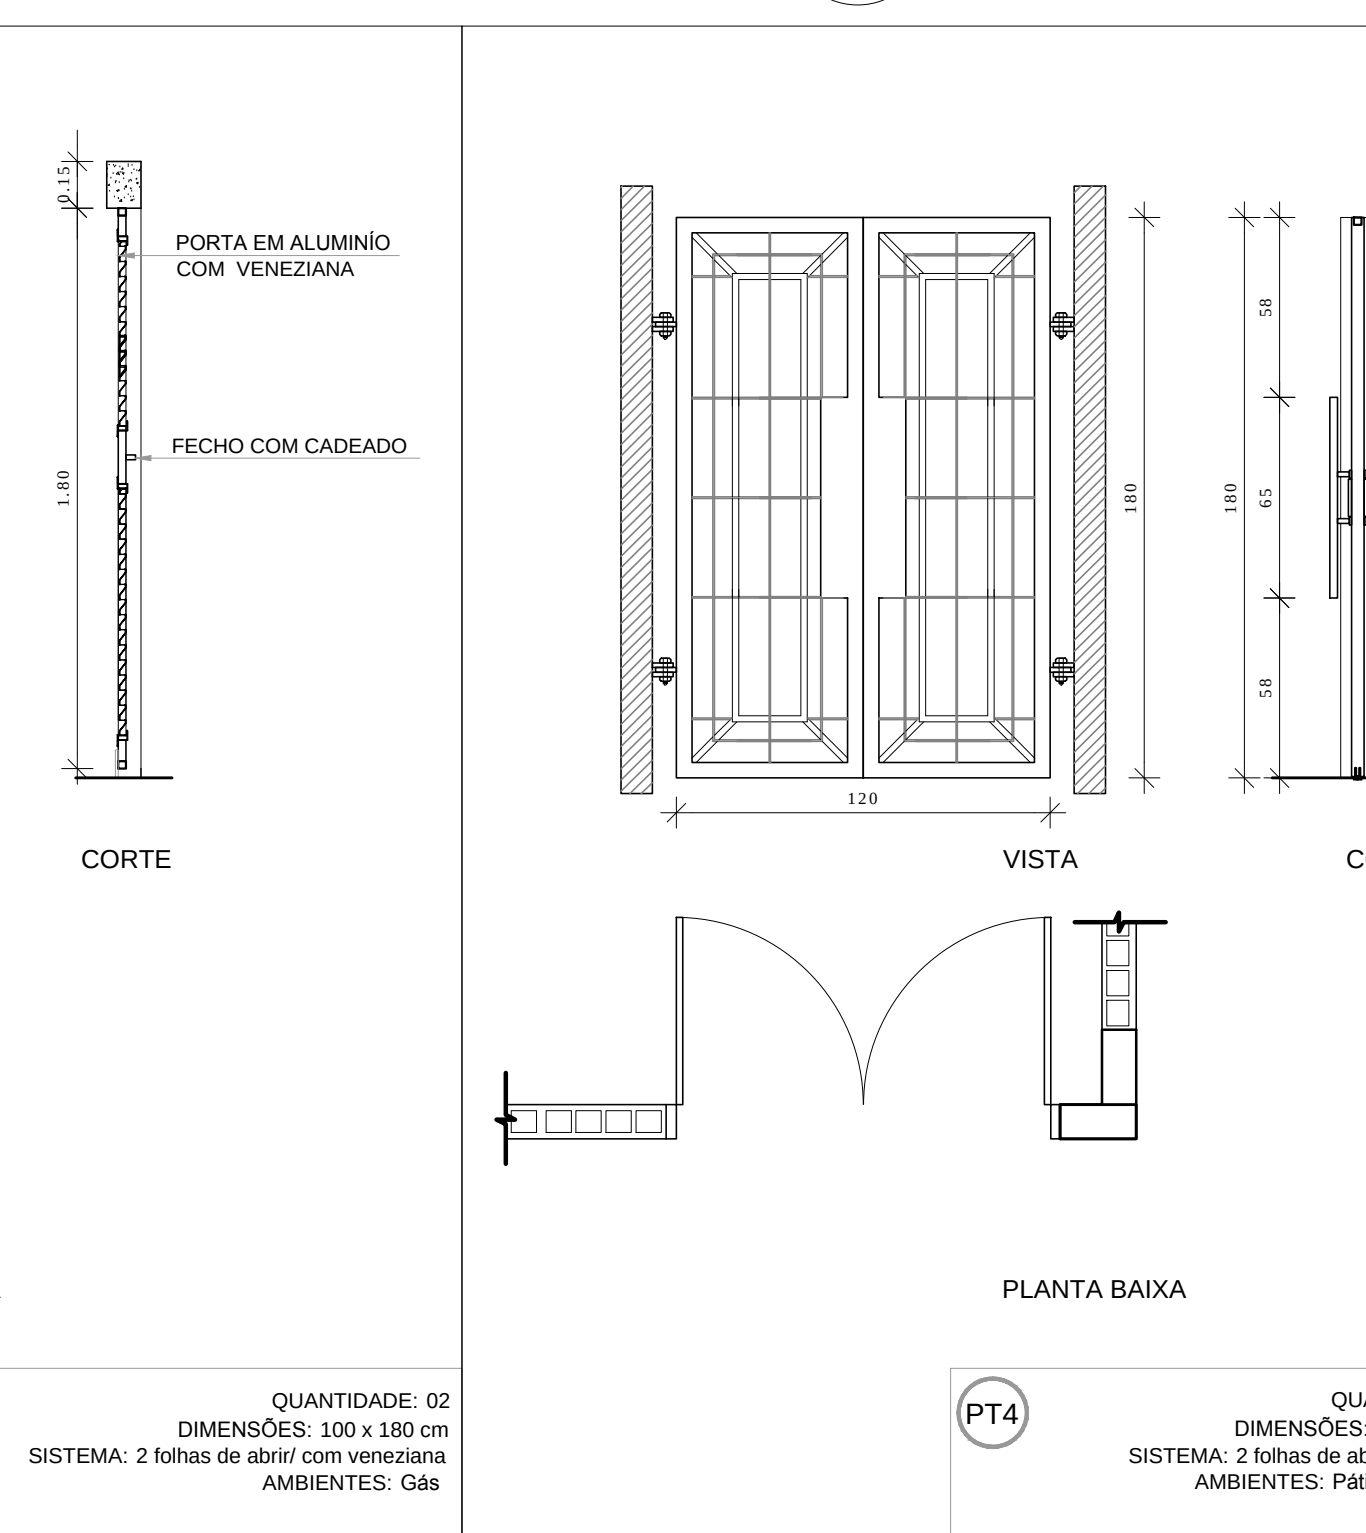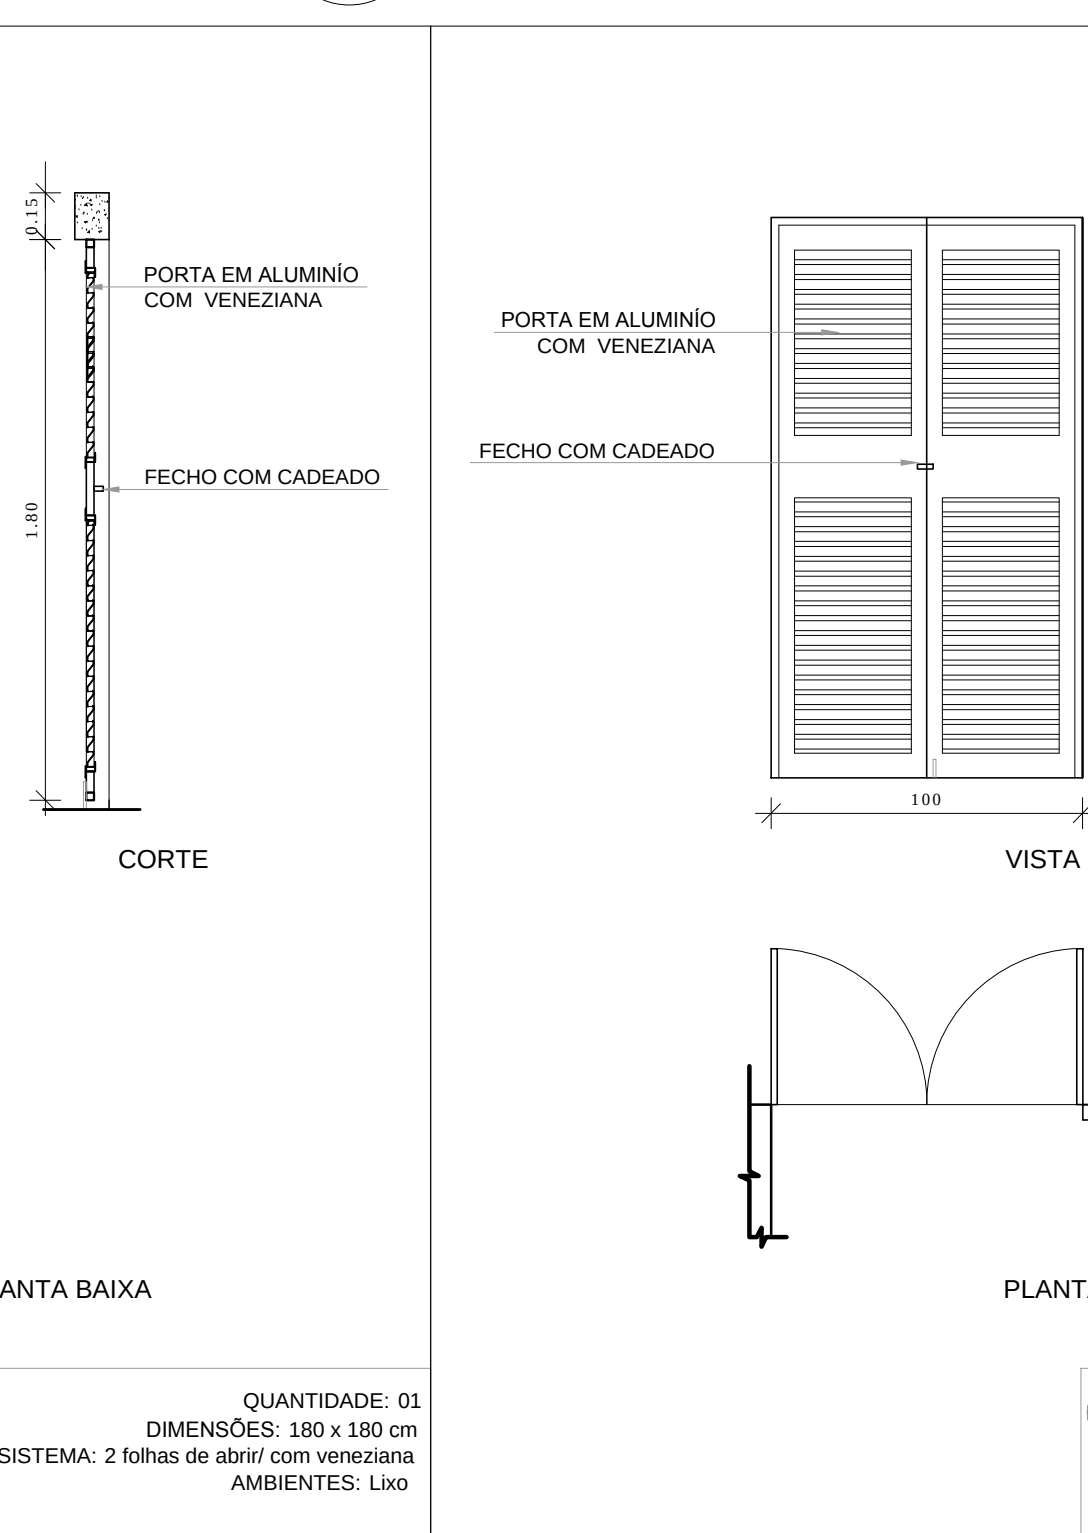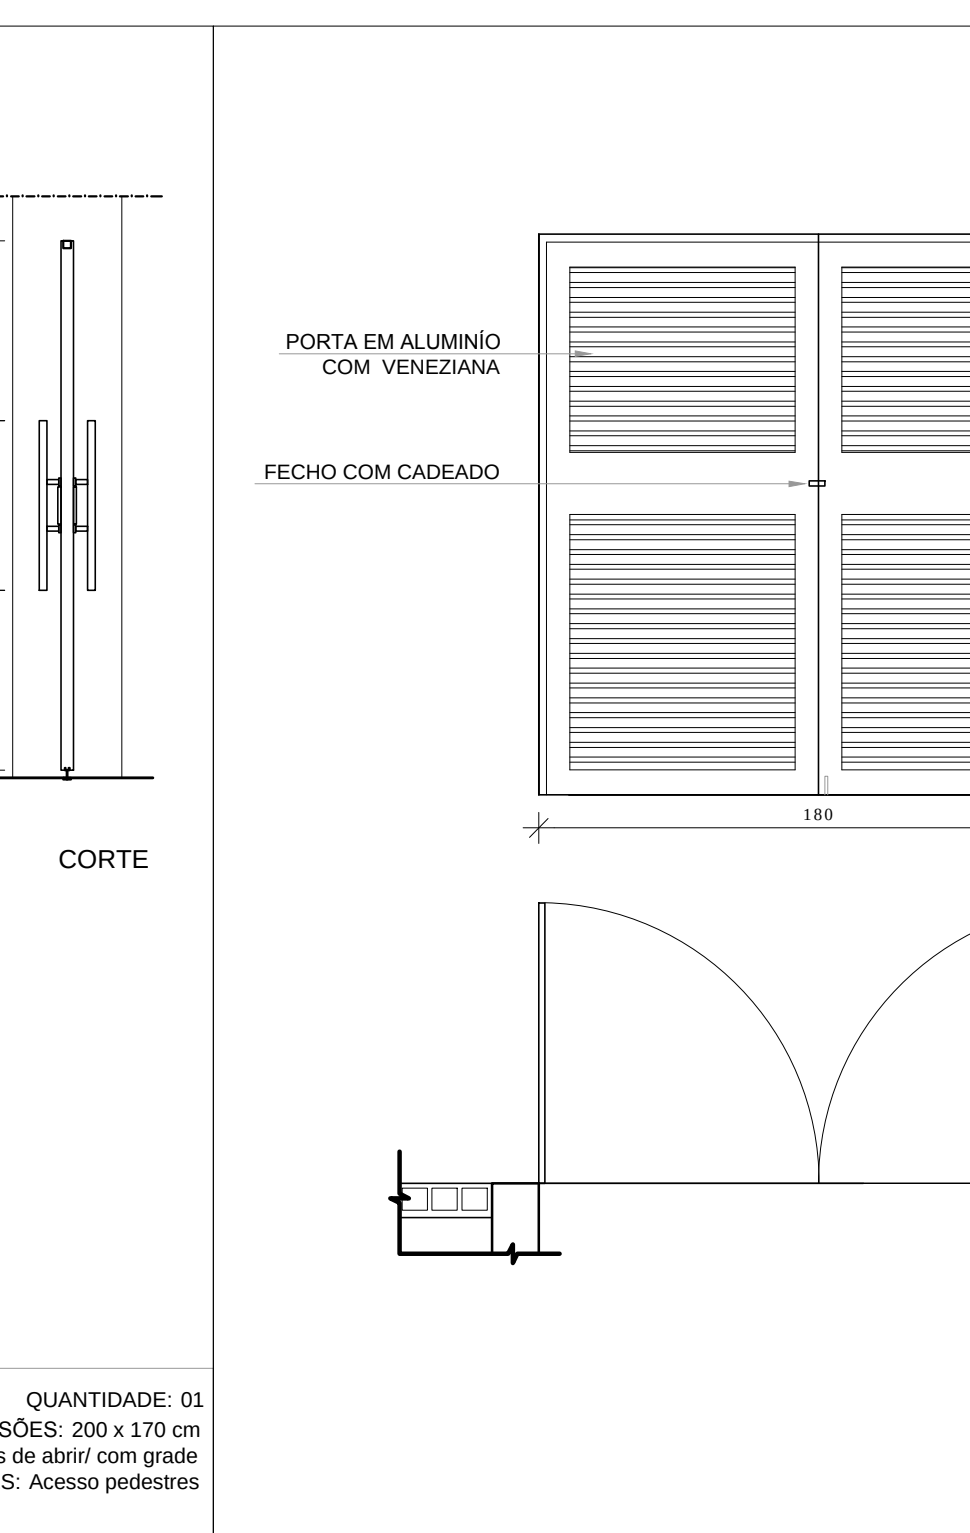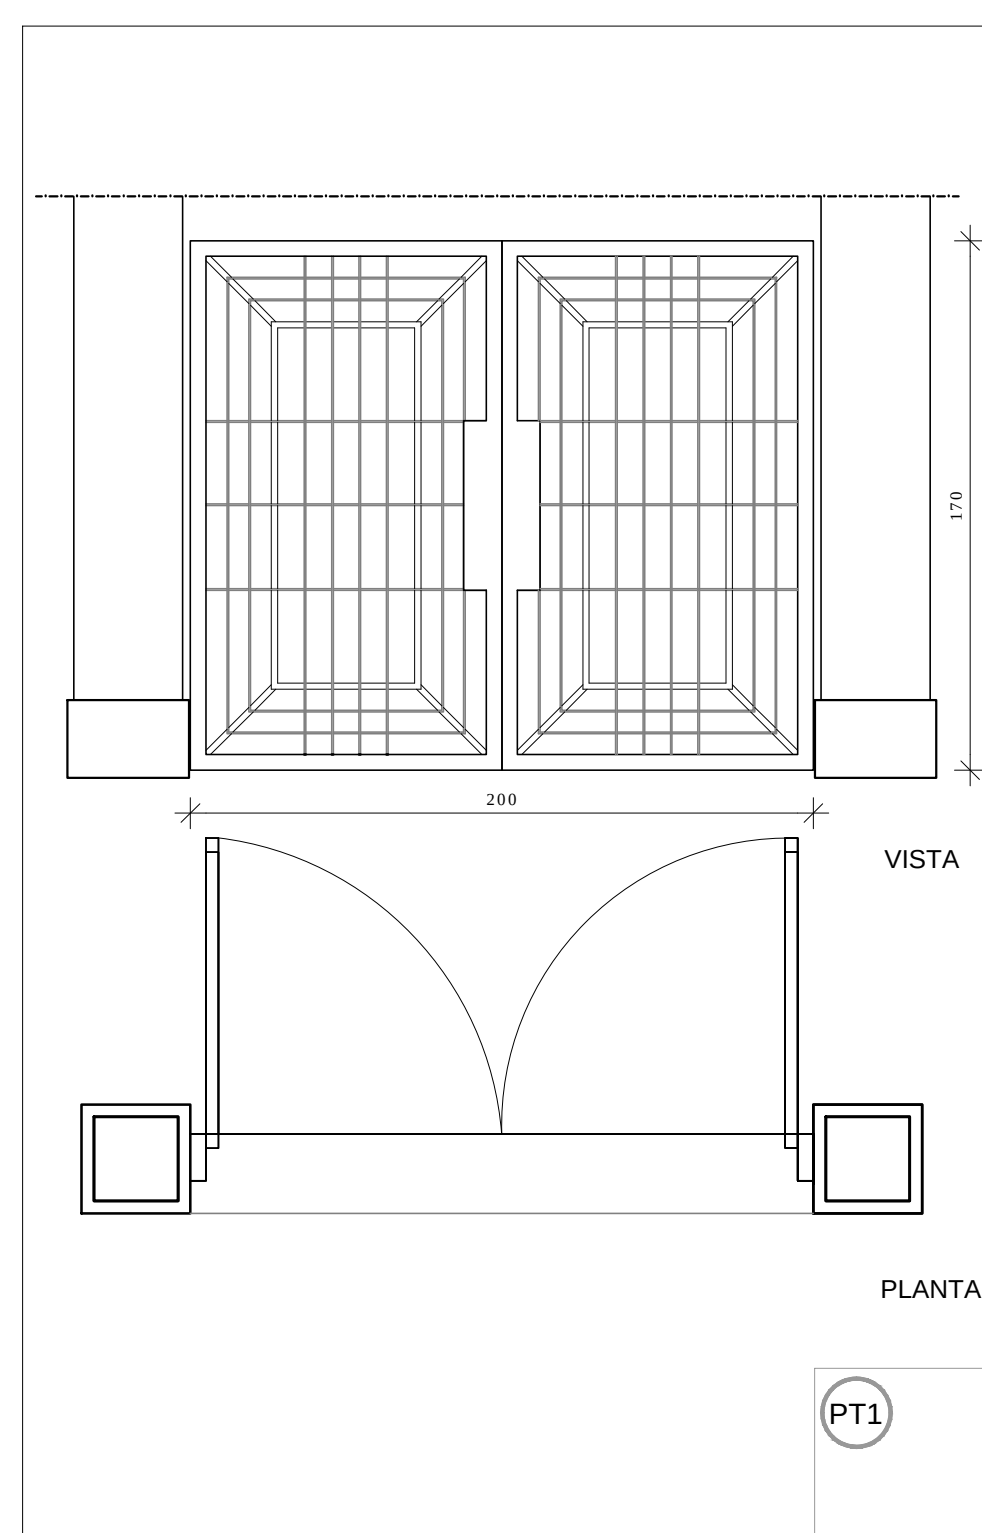

## 4 PORTÕES METÁLICOS ESCALA 1/25

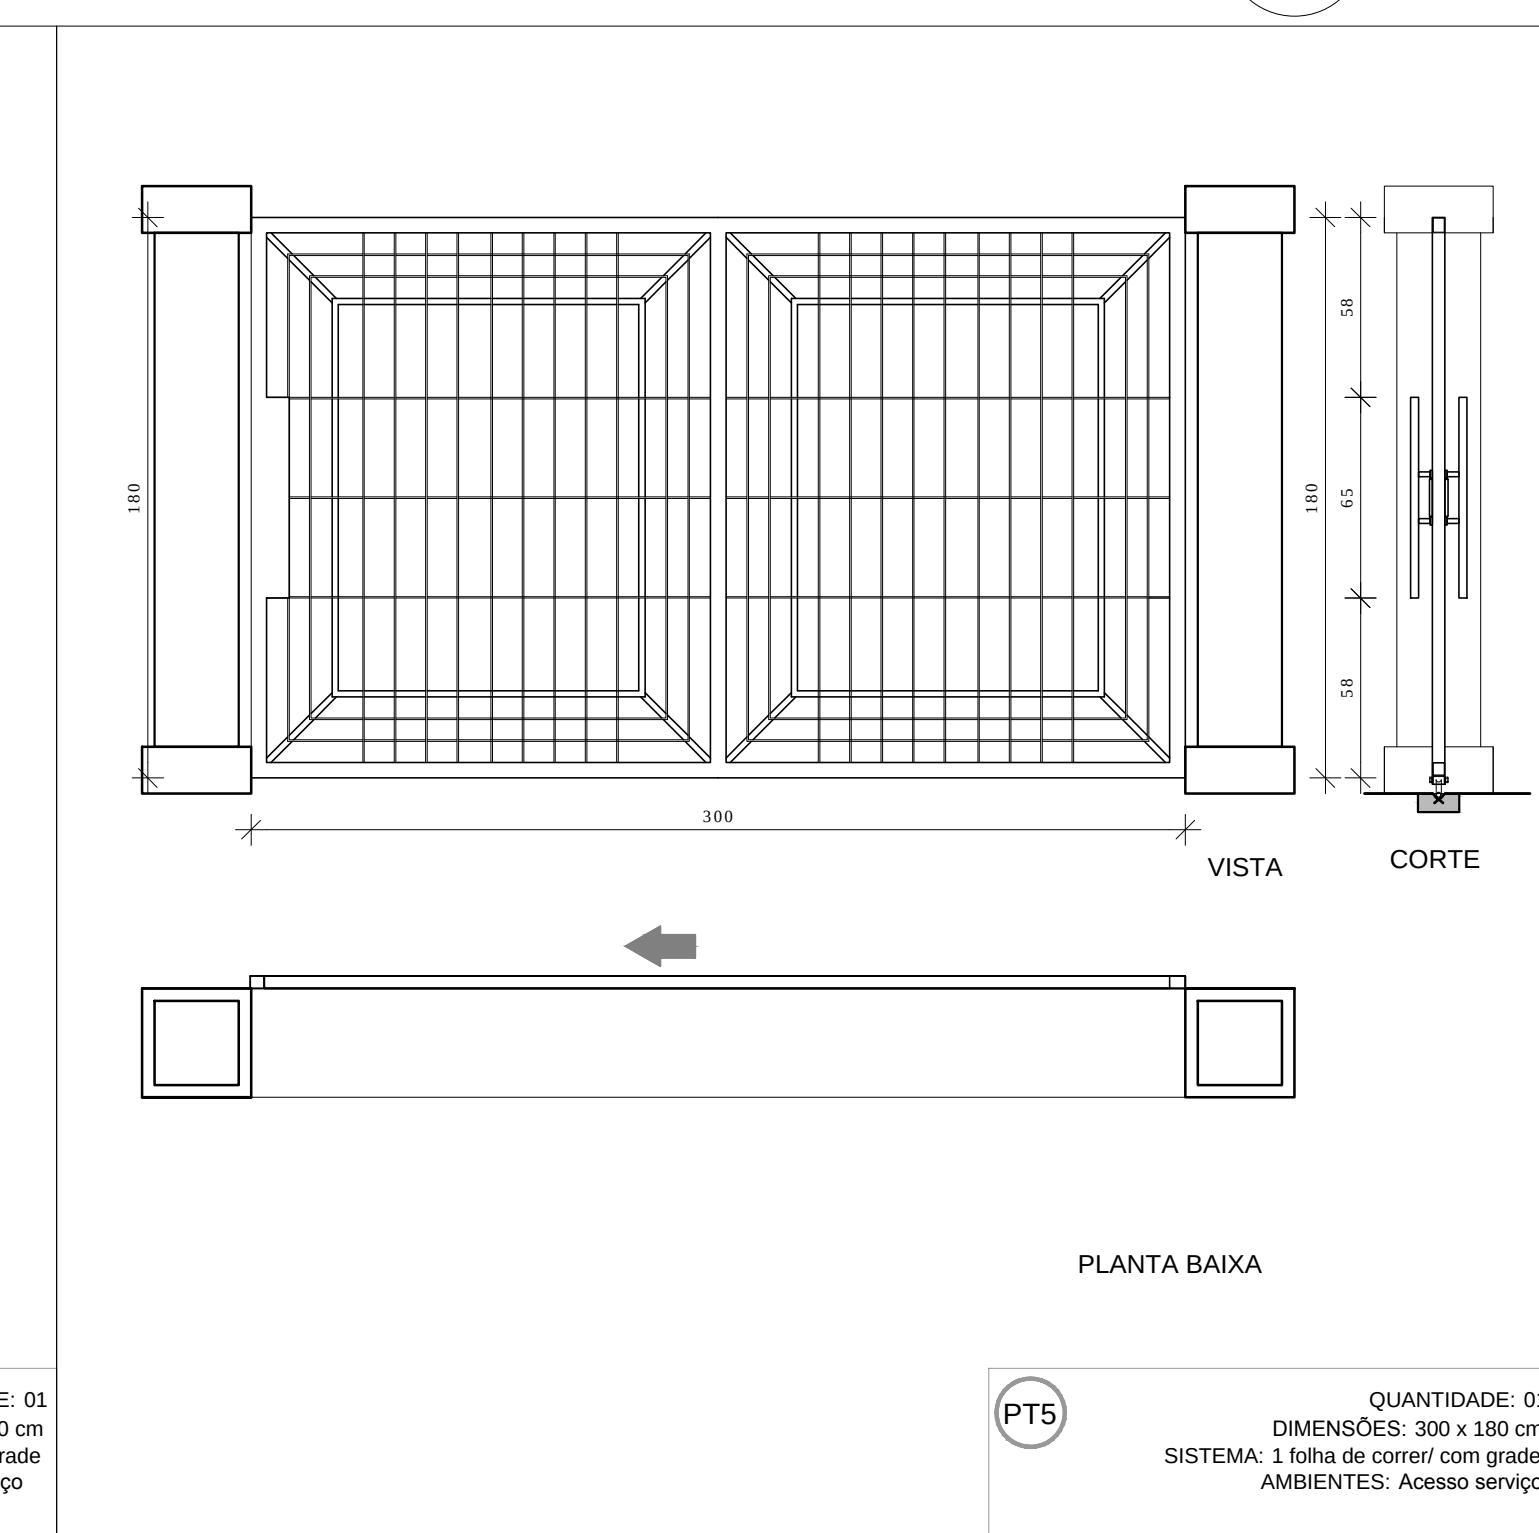

## PROJETO PADRÃO - FNDE

MUNICÍPIO - UF:  
PROPRIETÁRIO:  
ENDEREÇO:

PROPRIETÁRIO  
RESP. TÉCNICO

DLFO  
CAU/ CREA  
RA

OBSERVAÇÕES:

## ESCOLA 12 SALAS DE AULA PROJETO DE ARQUITETURA

COORDENAÇÃO  
COEST - Coordenação Geral de Infraestrutura Educacional  
DETALHAMENTO DE ESQUADRIAS  
PORTAS EM MADEIRA, ALUMÍNIO E VIDRO  
PORTÕES METÁLICOS  
ARQ  
08/42