



CORTE AA'' – LONGITUDINAL – ATUAL
 ESC. 1:125

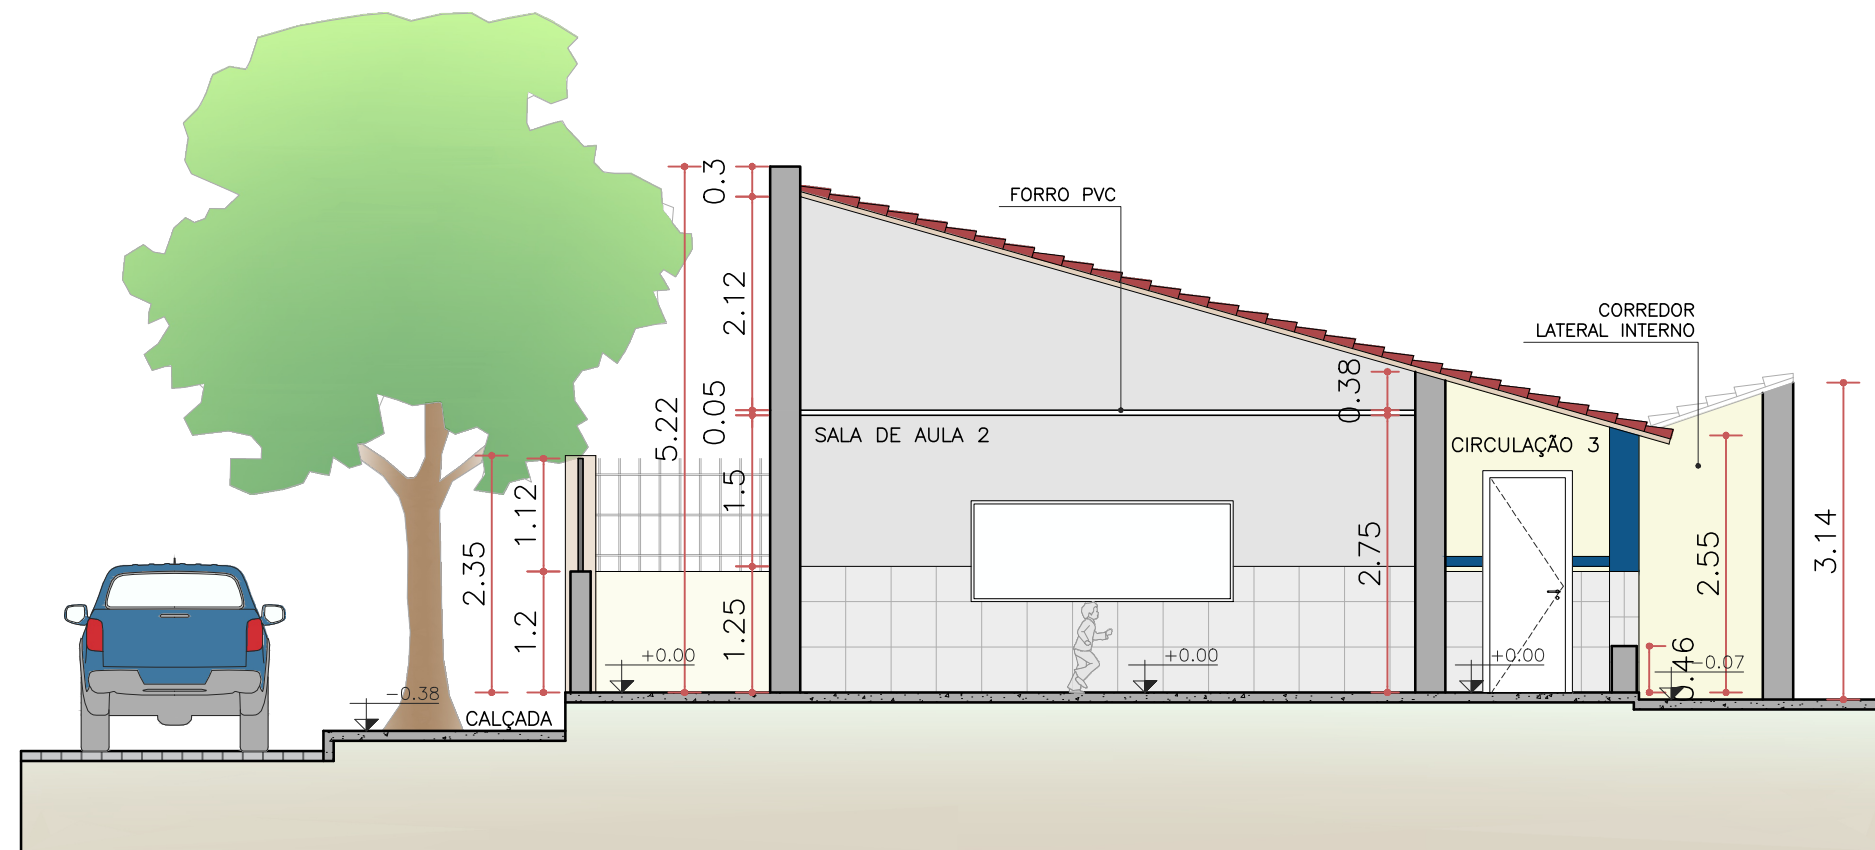


CORTE BB'' – TRANSVERSAL – ATUAL
 ESC. 1:75

WARNEY PEREIRA Assinado de forma digital por WARNEY PEREIRA
RABELO:99578778368
8368

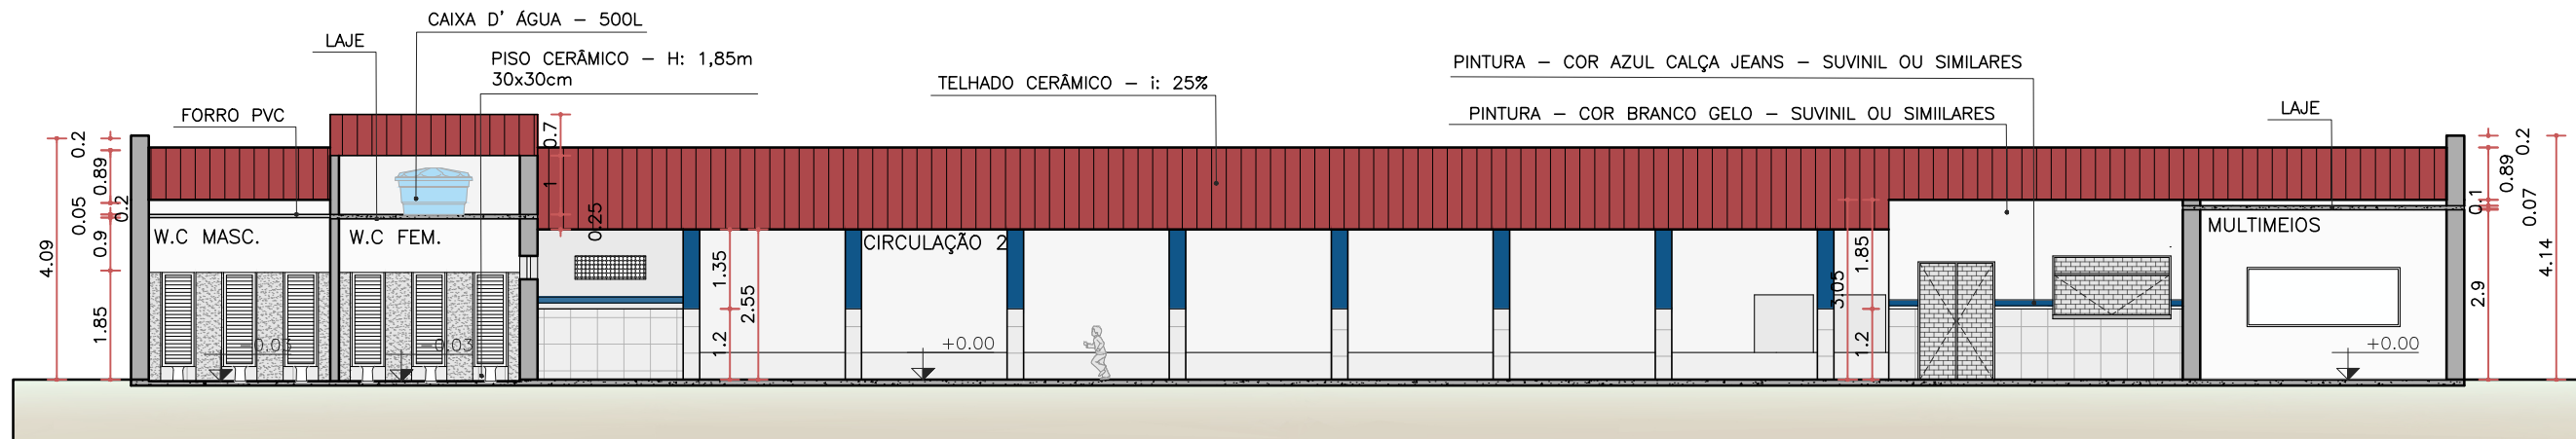

CORTE AA'' – LONGITUDINAL – PROPOSTA
 ESC. 1:125

WARNEY PEREIRA
RABELO:99578778368
 Assinado de forma digital por **WARNEY PEREIRA RABELO:99578778368**

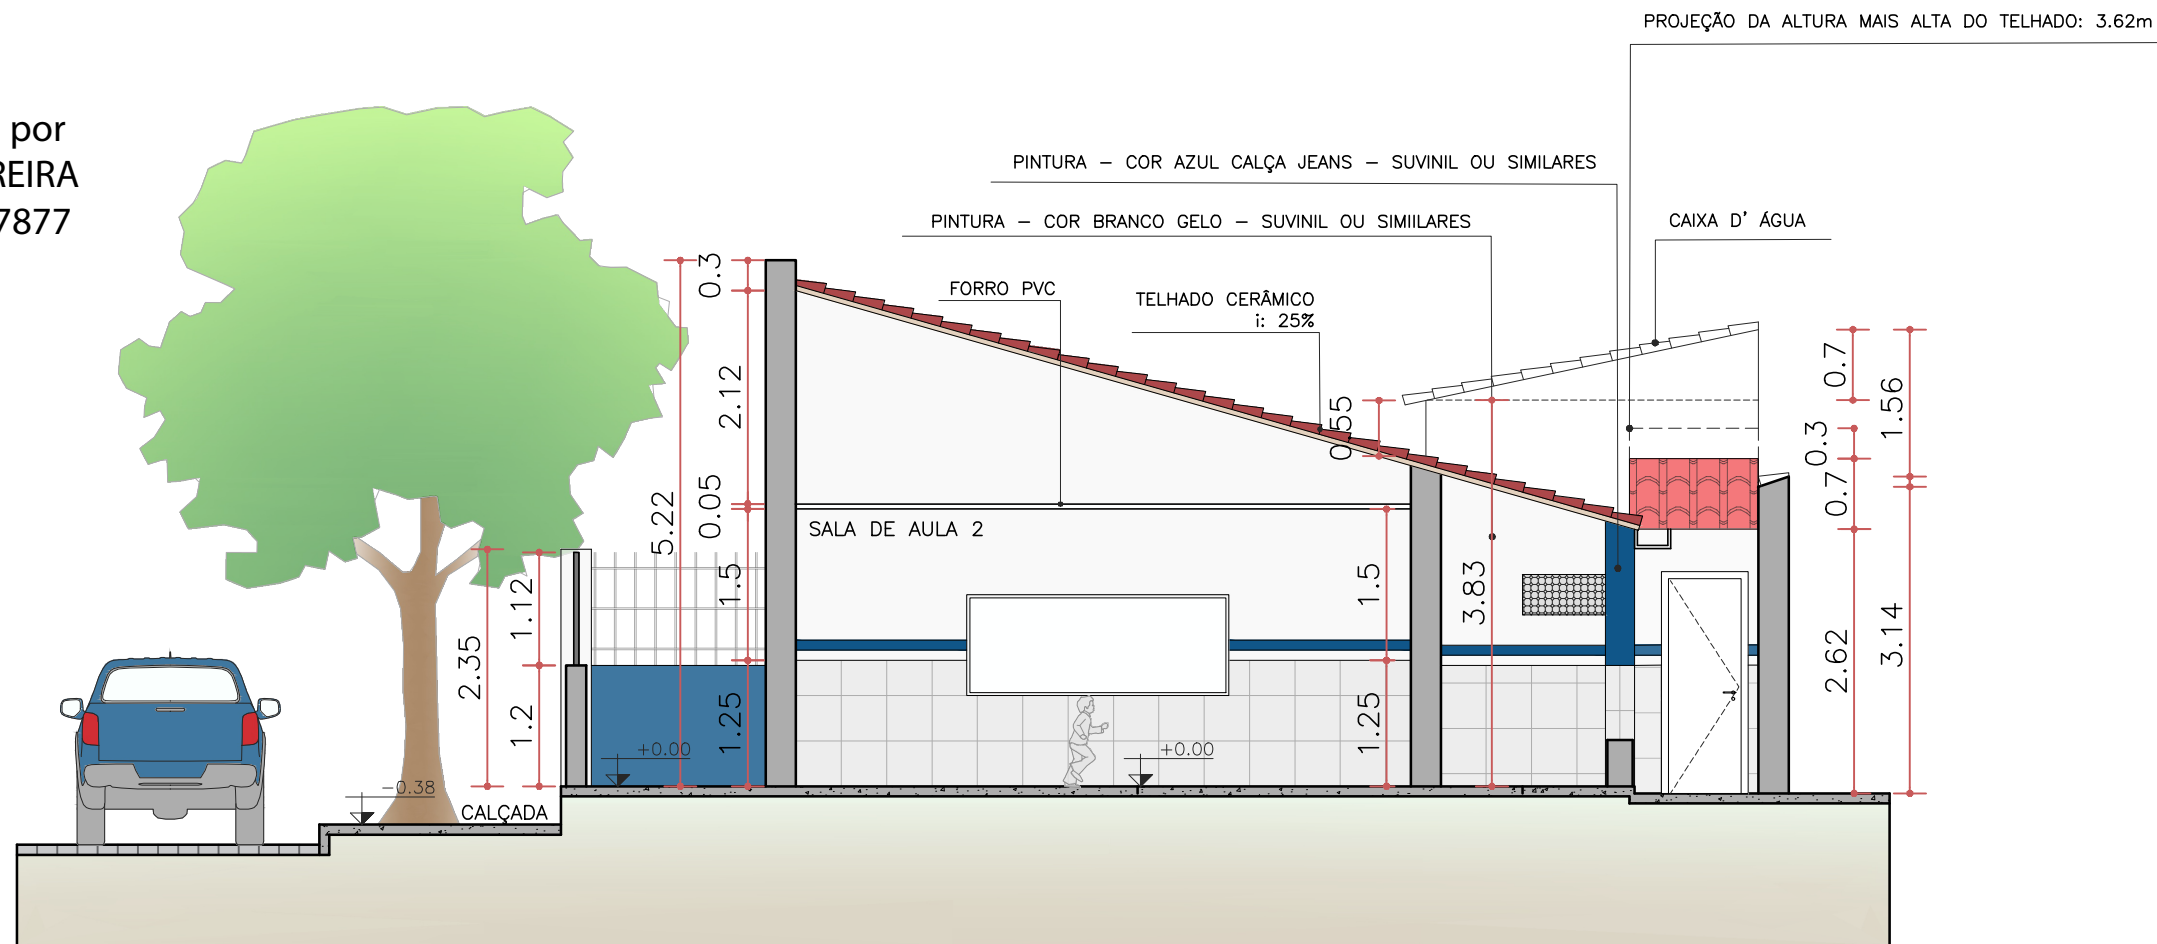


CORTE BB'' – TRANSVERSAL – PROPOSTA
 ESC. 1:75



FACHADA – ATUAL
ESC. 1:125

WARNEY
PEREIRA
RABELO:9957
8778368

Assinado de
forma digital por
WARNEY PEREIRA
RABELO:9957877
8368

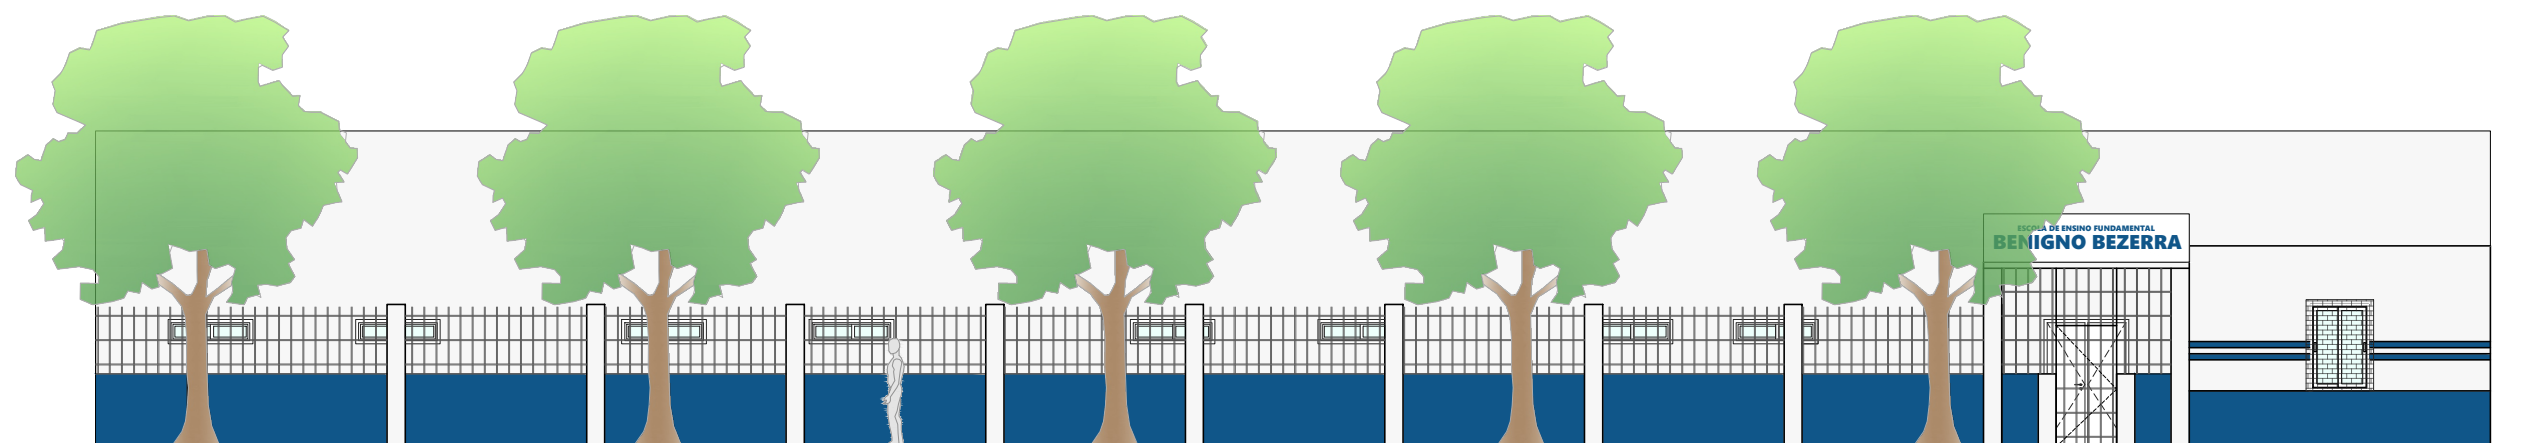

FACHADA – PROPOSTA
ESC. 1:125

WARNEY PEREIRA
RABELO:99578778368

Assinado de forma digital por
WARNEY PEREIRA
RABELO:99578778368