

8. PROJETOS

Notas:
Detalhamentos

FRANCISCO DANIELL MACIEL
SALDANHA:90665090315

Assinado de forma digital por FRANCISCO DANIELL MACIEL Saldanha:90665090315

Observações:
Todas as medidas devem ser conferidas no local.
É proibido a alteração sem a autorização do autor.

FRANCISCO RODRIGO SABOIA DA SILVA:60591968371

Assinado de forma digital por FRANCISCO RODRIGO SABOIA DA SILVA:60591968371

Responsável Técnico
Francisco Rodrigo Saboia da Silva
Engenheiro Civil
CREA-CE 967235

Secretário Municipal de Obras e Serviços Públicos

Obra
Pavimentação de Paralelepípedo

Assunto
Planta Baixa

Escala:
Indicada

Localização:
Jaguaribara CE

Projeto:
Planta de pavimentação


Desenho:
Alison Costa Gomes

Data:
23/02/2026




Prancha:

01
04

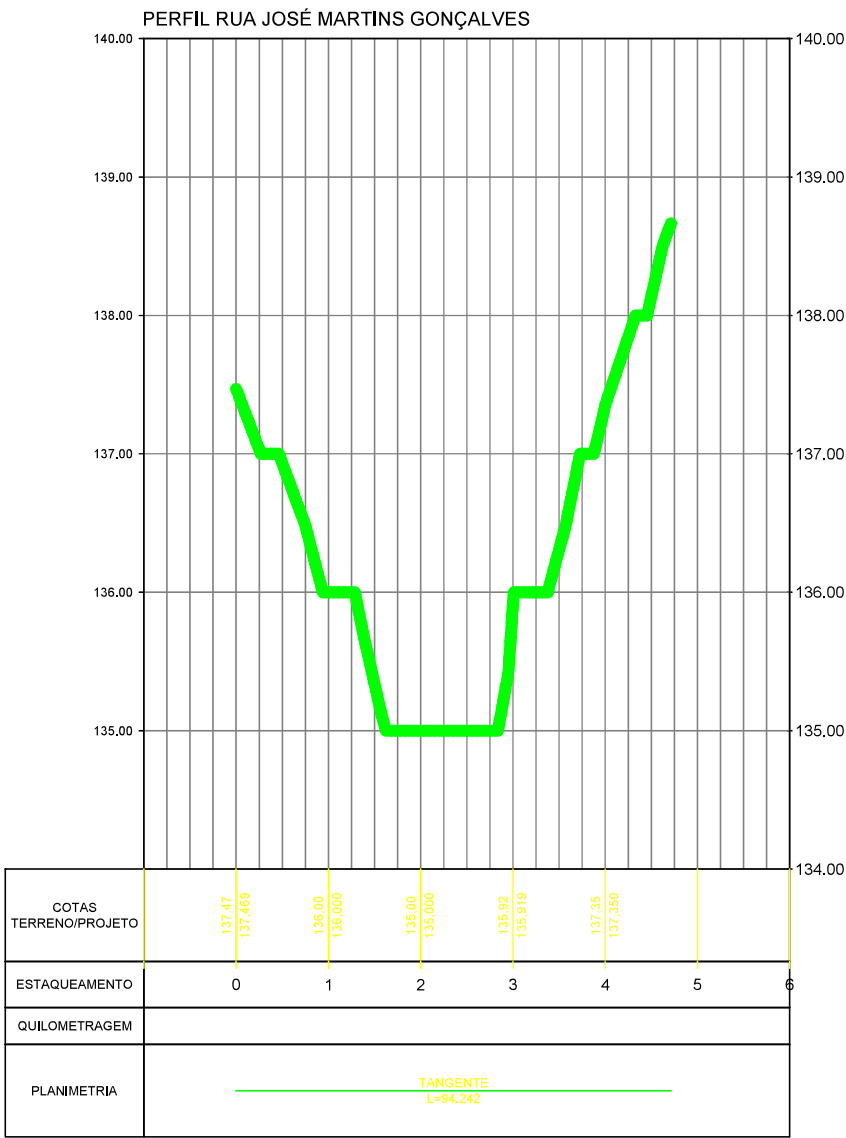

1 PERFIL DE ELEVAÇÃO

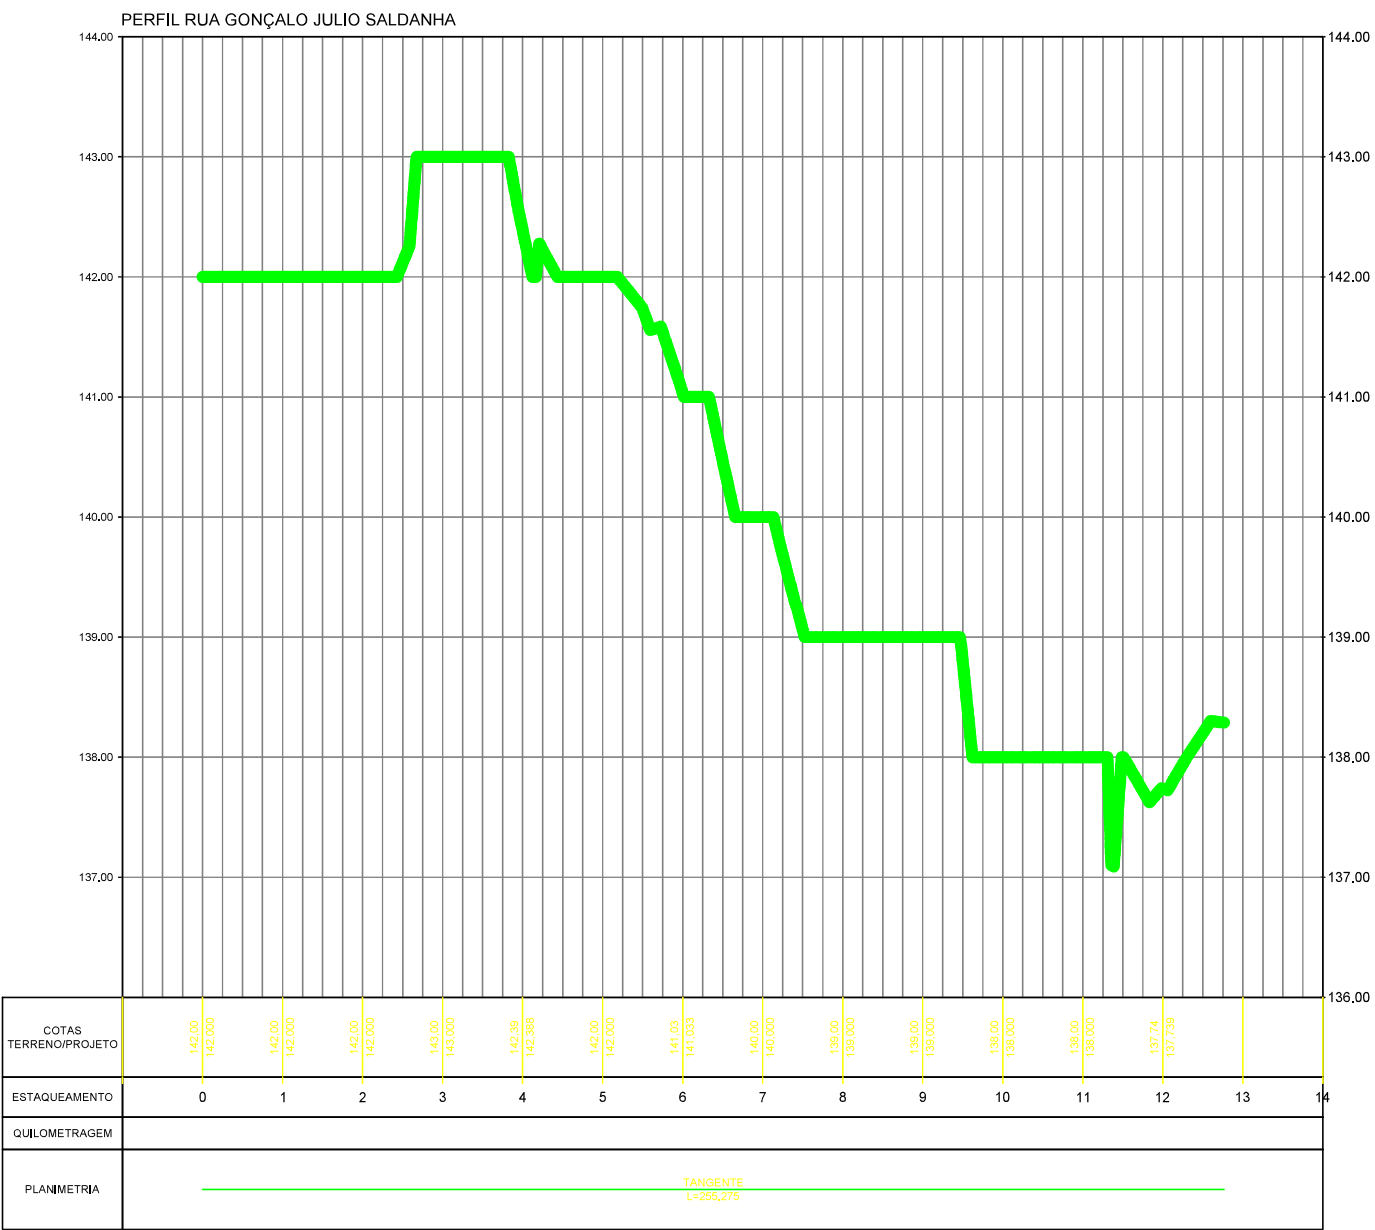

2 PERFIL DE ELEVAÇÃO

Notas:
Detalhamentos

Observações:
Todas as medidas devem ser conferidas no local.
É proibido a alteração sem a autorização do autor.

FRANCISCO RODRIGO
SABOIA DA
SILVA:60591968371

Assinado de forma digital por
FRANCISCO RODRIGO SABOIA
DA SILVA:60591968371

Responsável Técnico
Francisco Rodrigo Saboia da Silva
Engenheiro Civil
CREA-CE: 987235

Secretário Municipal de Obras e Serviços Públicos

Obra:
Pavimentação de Paralelepípedo

Assunto:
Planta Baixa

Escala:
Indicada


Localização:
Jaguaribara CE

Desenho:
Alison Costa Gomes


Data:
23/02/2026

Prancha:
02
04



RUA JOSÉ MARTINS GONÇALVES

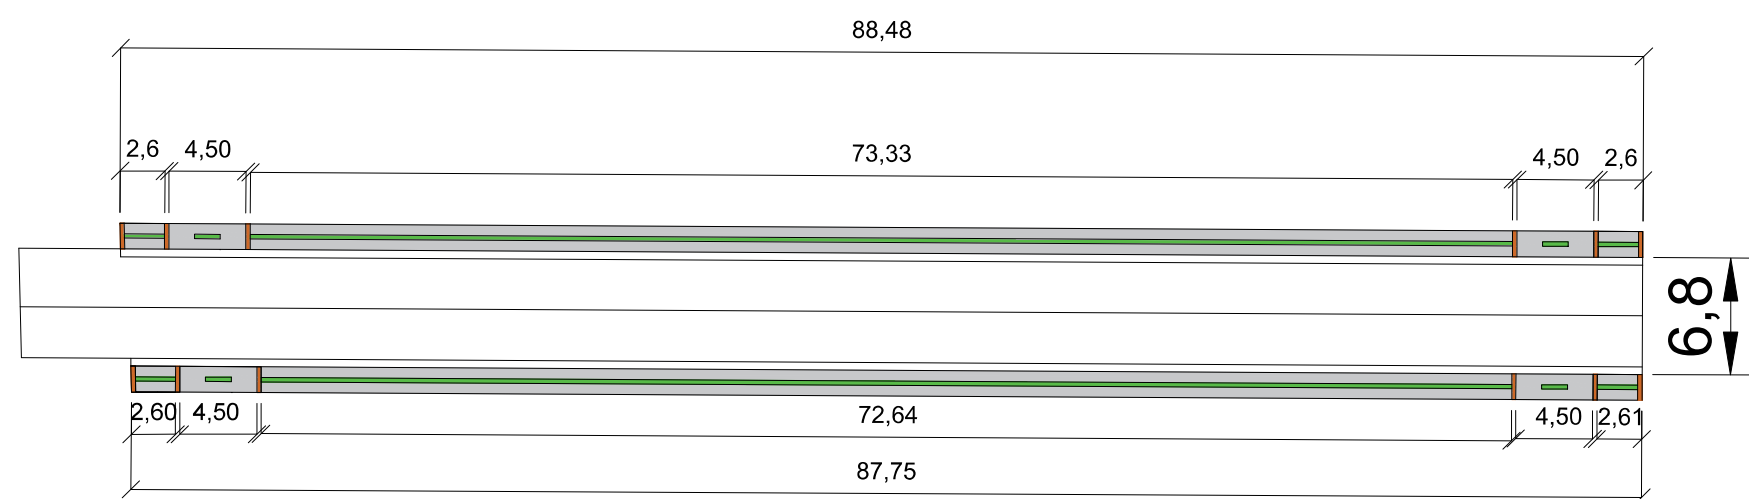

RUA GONÇALO JÚLIO SALDANHA

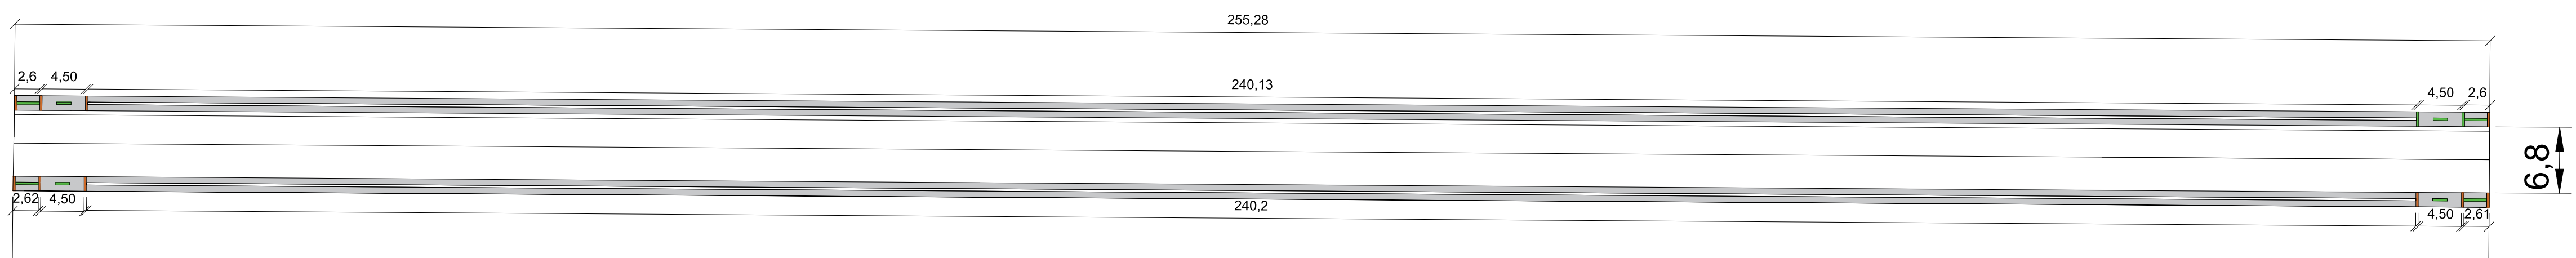


1 PLANTA DE CALÇADA E ACESSIBILIDADE

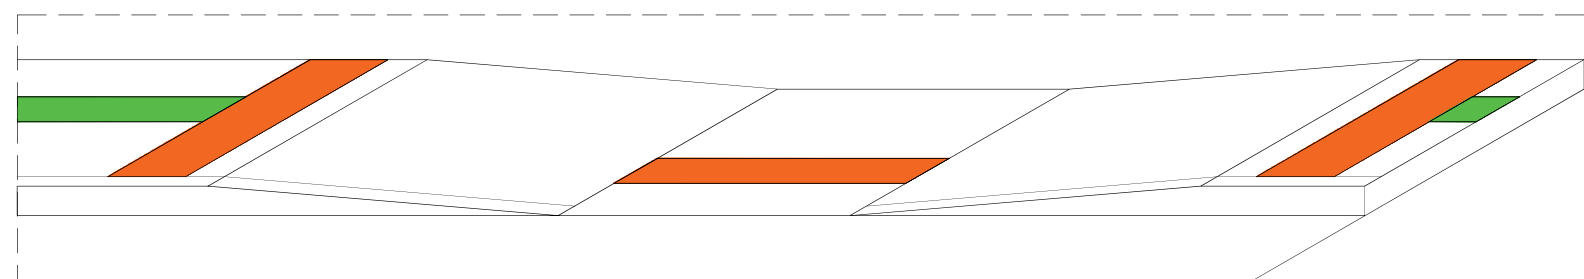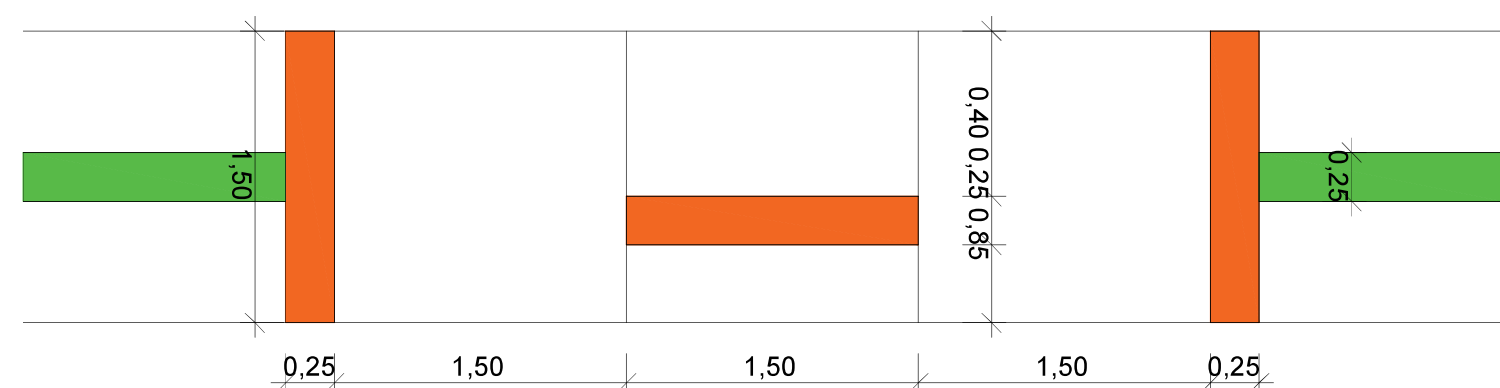


2 DETALHE DA RAMPA

Sinalização tátil de alerta

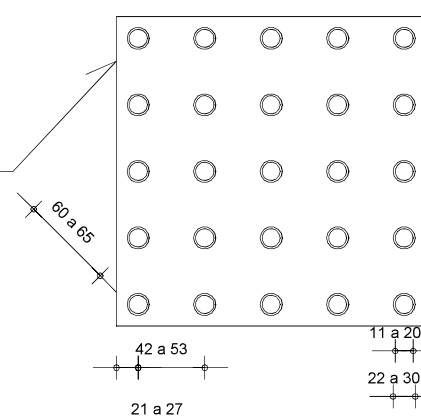

	Mínimo mm	Máximo mm
Diâmetro de base do relevo	22	30
Distância horizontal entre centro de relevo	42	53
Distância diagonal entre centro de relevo	60	75
Altura do relevo	03	05

Sinalização tátil direcional

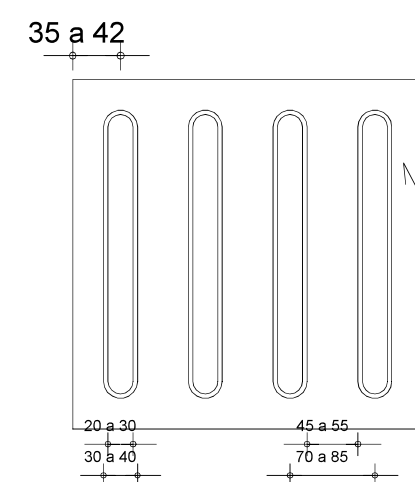

	Mínimo mm	Máximo mm
Largura de base do relevo	30	40
Largura do topo	20	30
altura do relevo	4	5
Distância horizontal entre centros de relevo	70	85
Distância horizontal entre bases de relevo	45	55

OBSERVAÇÕES

A PAGINAÇÃO DO PISO TÁTIL TOMOU POR BASE A NBR 9050/2004, REFERENTE À ACESSIBILIDADE À EDIFICAÇÕES, MOBILIÁRIO, ESPAÇOS E EQUIPAMENTOS*.

LEGENDA

- PISO TÁTIL DE ALERTA EM PRÉ-MOLDADO DE CONCRETO (25x25cm)
- PISO TÁTIL DIRECIONAL EM PRÉ-MOLDADO DE CONCRETO (25x25cm)
- ÁREA COM PAVIMENTAÇÃO EXISTENTE

Notas:
Detalhamentos

Observações:
Todas as medidas devem ser conferidas no local.
É proibido a alteração sem a autorização do autor.

FRANCISCO RODRIGO SABOIA DA SILVA:60591968371

Assinado de forma digital por FRANCISCO RODRIGO SABOIA DA SILVA:60591968371

Responsável Técnico
Francisco Rodrigo Saboia da Silva
Engenheiro Civil
CREA/CE: 367235

Secretário Municipal de Obras e Serviços Públicos

FRANCISCO DANIEL MACIEL SALDANHA:906650905090315

Assinado de forma digital por FRANCISCO DANIEL MACIEL SALDANHA:906650905090315

Obra:
Pavimentação de Paralelepípedo

Assunto:
Planta Baixa


Escala:
Indicada

Localização:
Jaguaribara CE


Projeto:
Planta de Calçada e Acessibilidade

Desenho:
Alison Costa Gomes

Data:
23/02/2026

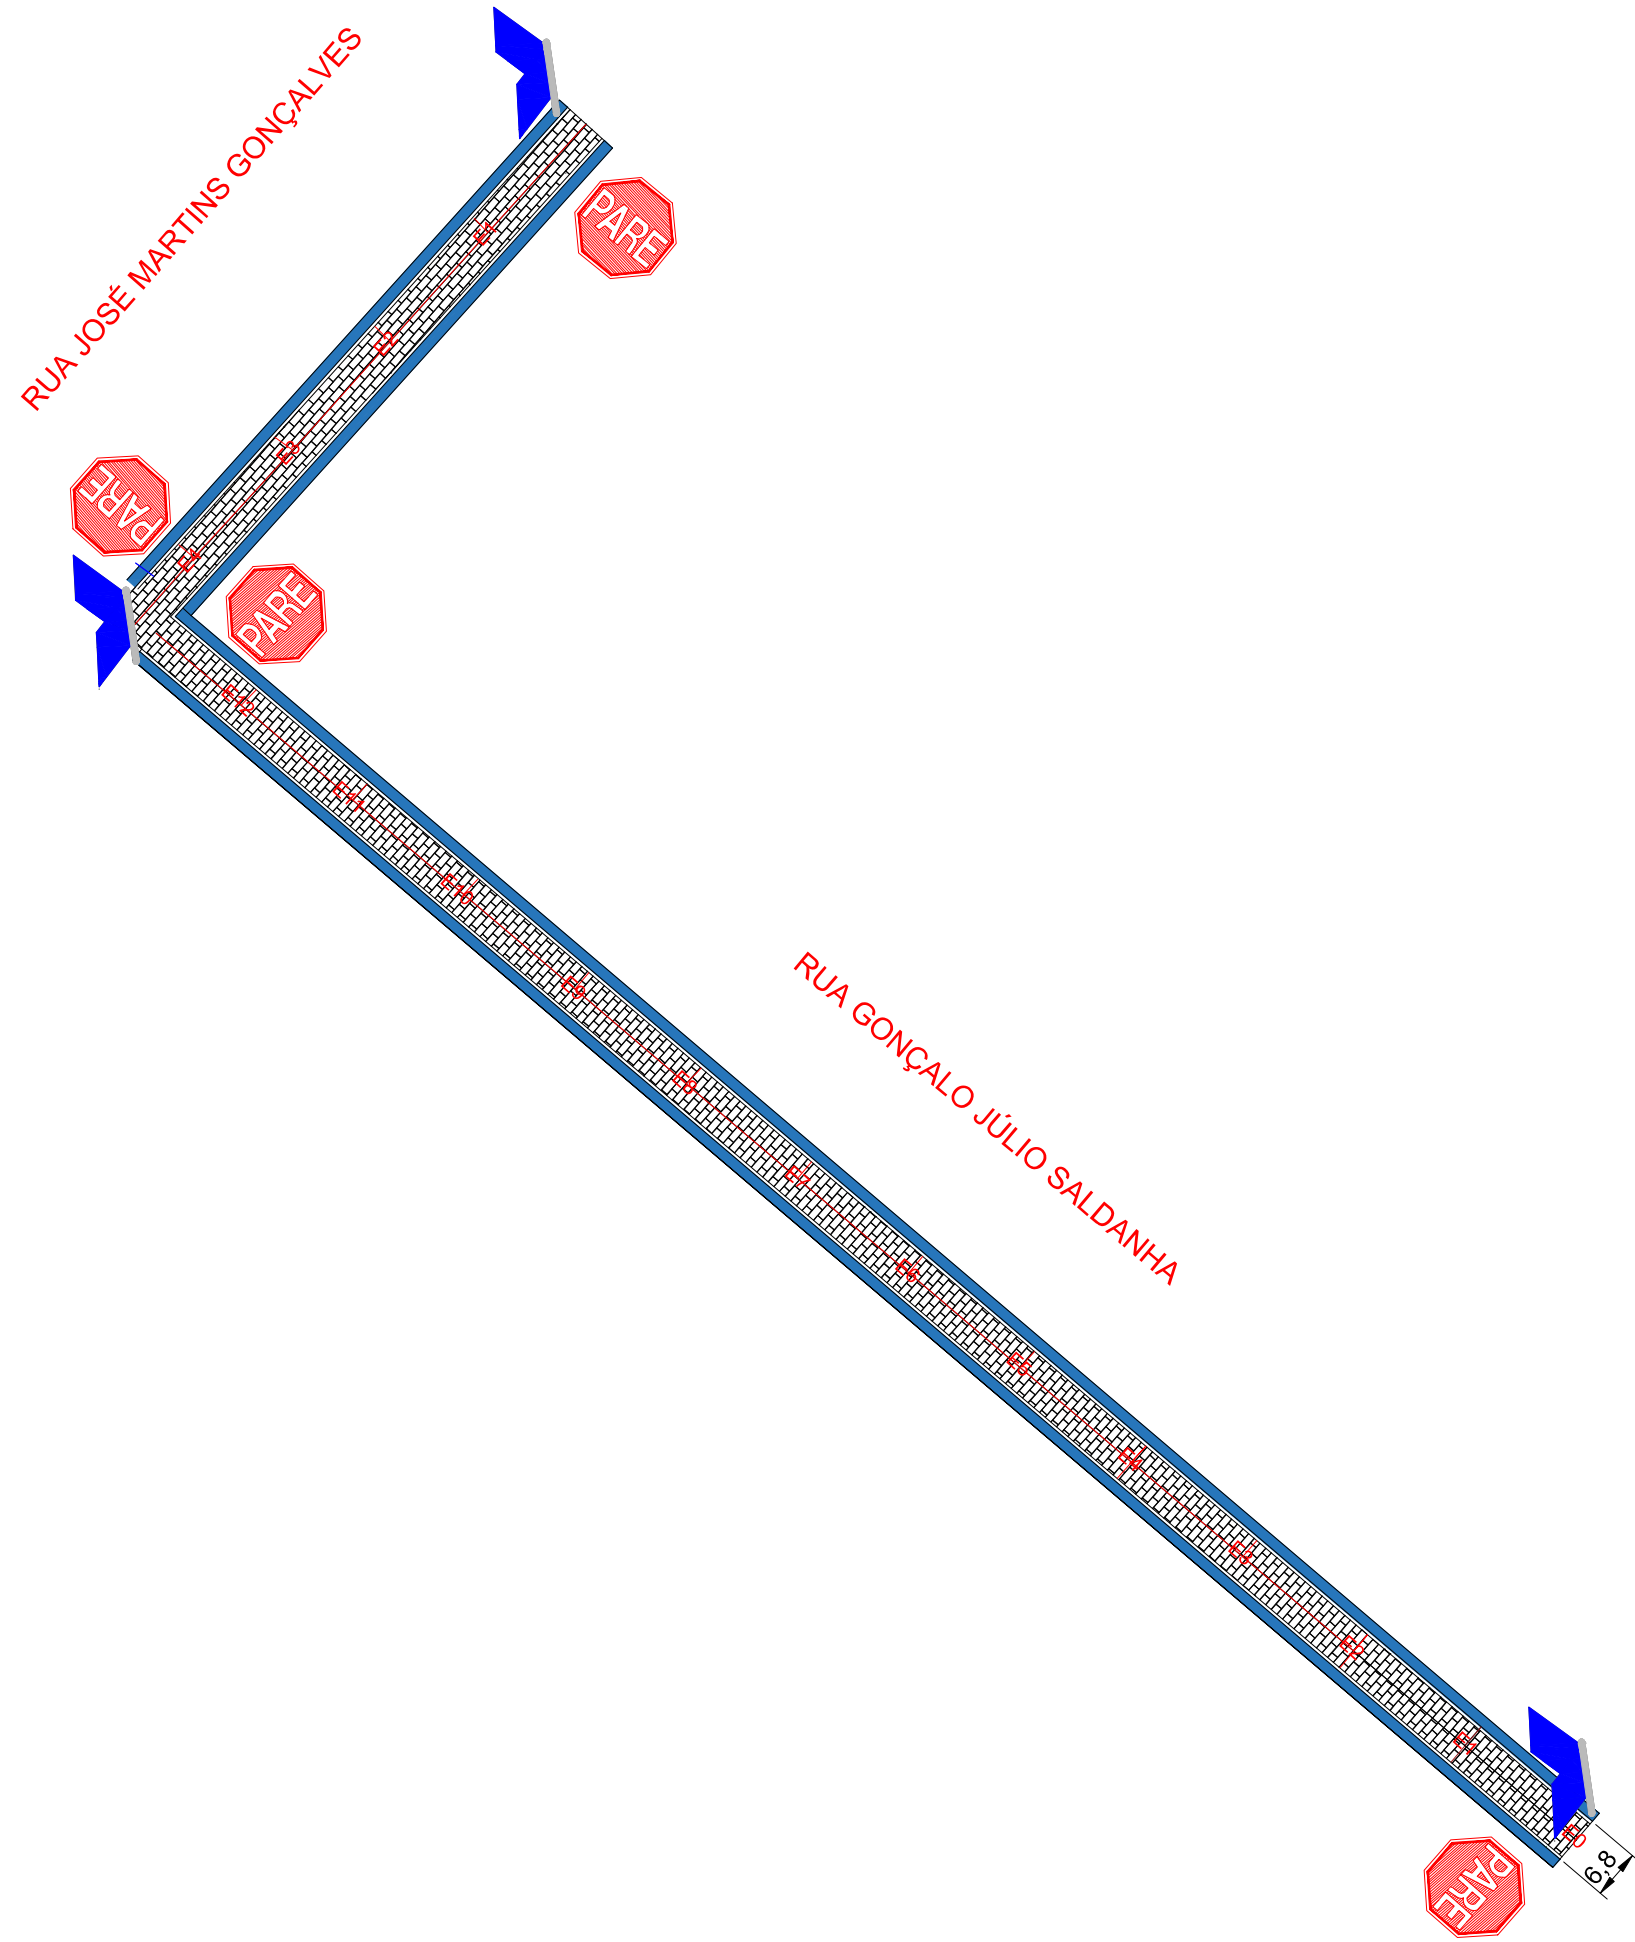


1 PLANTA DE SINALIZAÇÃO
1:1400

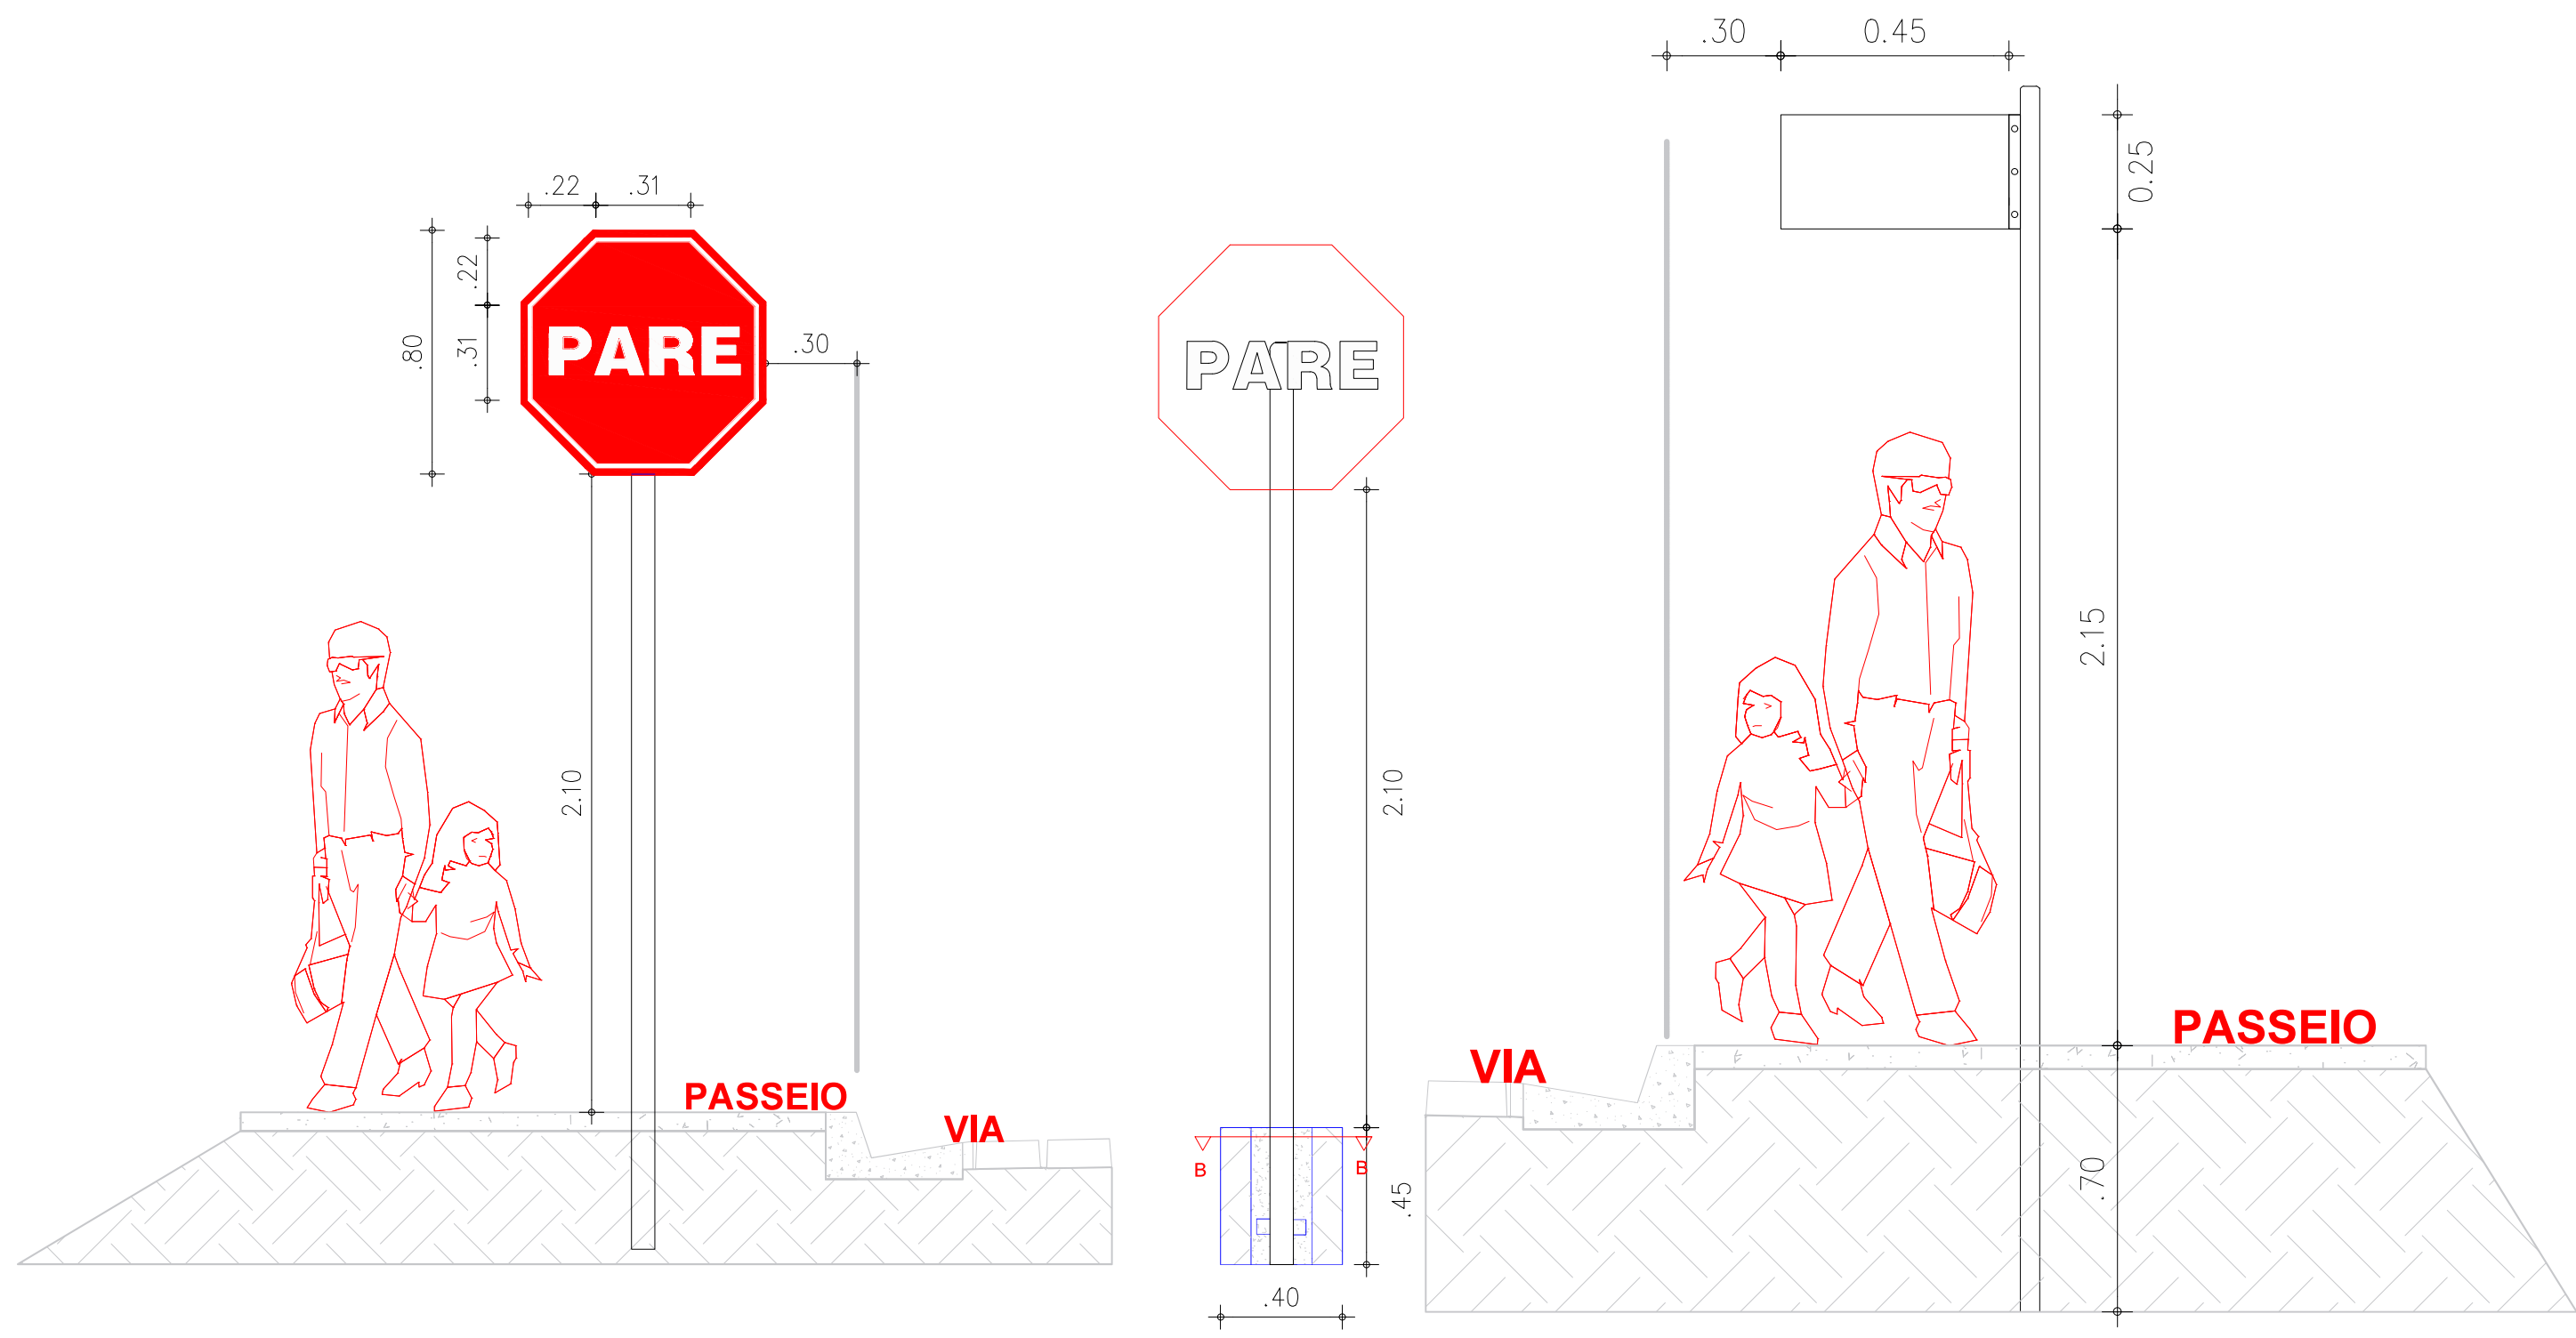

2 DETALHES

(COTAS EM CENTÍMETROS)

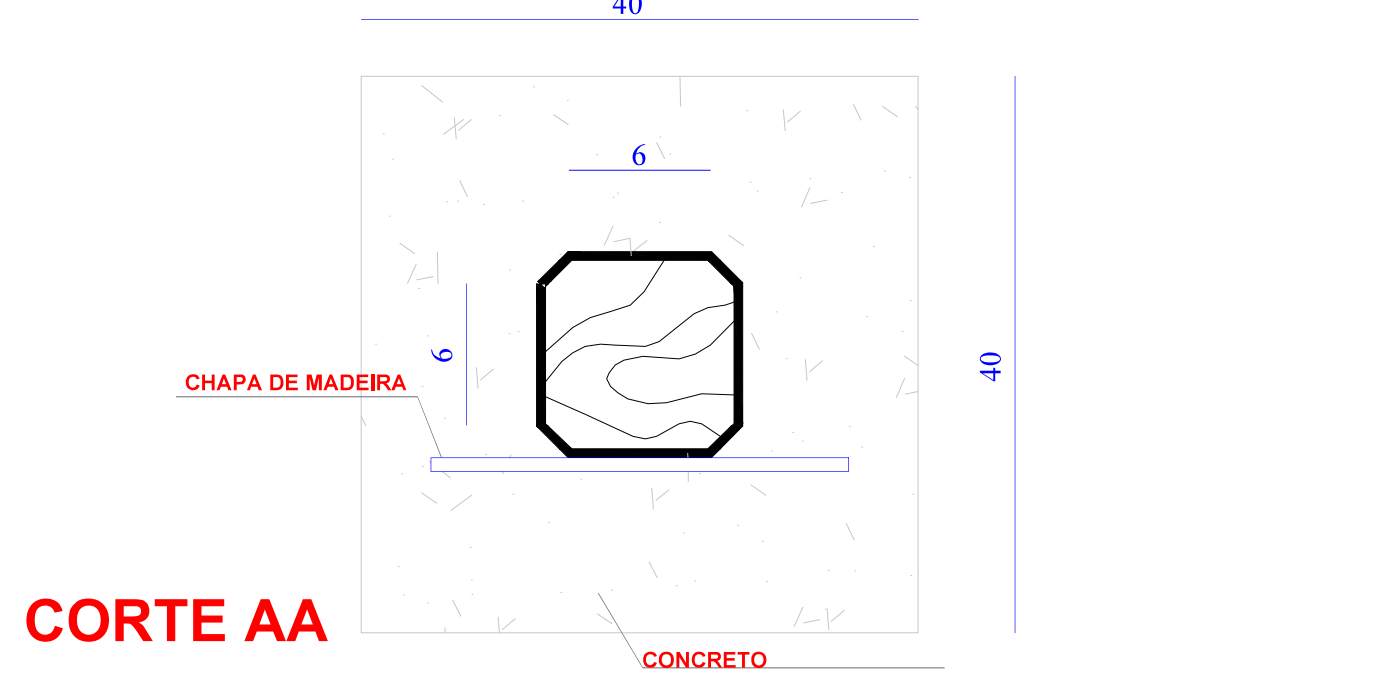

Notas: Detalhamentos		
Observações: Todas as medidas devem ser conferidas no local. É proibido a alteração sem a autorização do autor.		
FRANCISCO RODRIGO SABOIA DA SILVA:60591968371	Assinado de forma digital por FRANCISCO RODRIGO SABOIA DA SILVA:60591968371	Assinado de forma digital por FRANCISCO DANIELL MACIEL SILDANHA:90665090315
Responsável Técnico Francisco Rodrigo Saboia da Silva Engenheiro Civil CREA/CE: 367235	Secretário Municipal de Obras e Serviços Públicos	
Obra: Pavimentação em Paralelepípedo	Assunto: Planta Baixa	Escala: Indicada
Localização: Jaguaribara CE	Desenho: Alison Costa Gomes	Data: 23/02/2026
Projeto: Planta de Sinalização		