



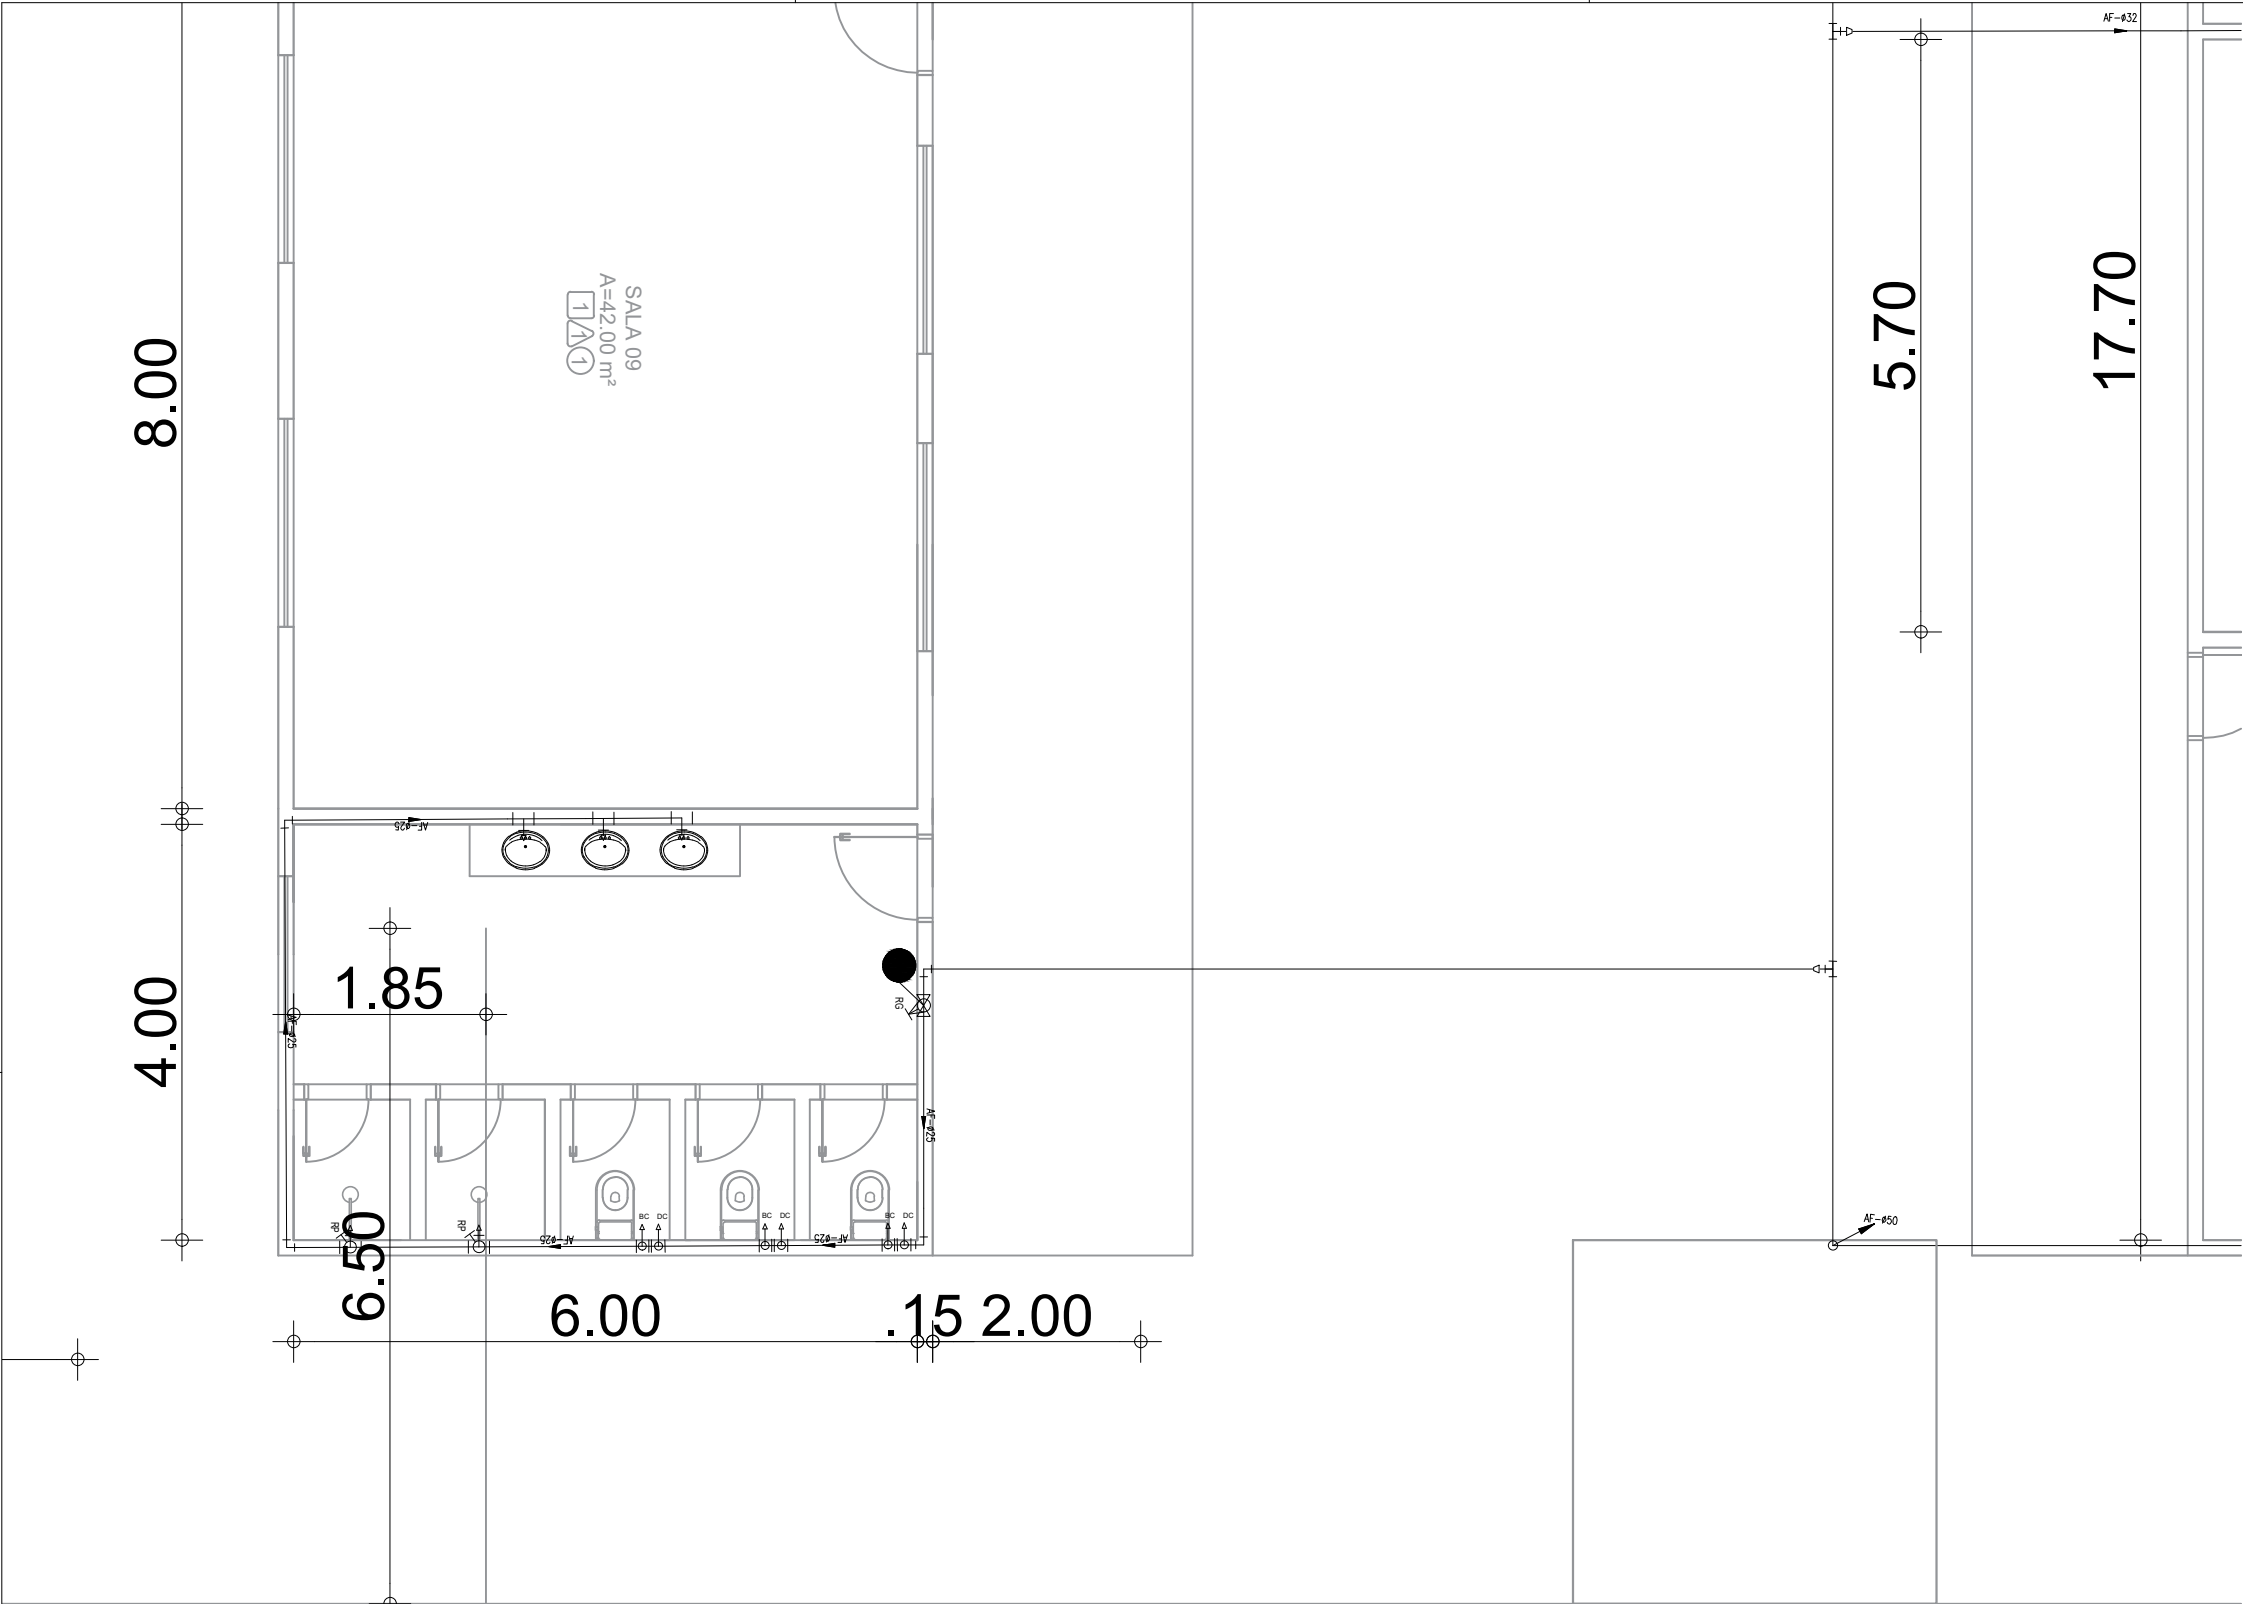

| SIMBOLOGIA             |                                                            |               |
|------------------------|------------------------------------------------------------|---------------|
| BLOCO                  | DESCRIÇÃO                                                  | DIÂMETRO (mm) |
| ○ <sub>1</sub>         | JOELHO PVC RÍGIDO MARROM 90° 750kPa, SISTEMA SOLDÁVEL      | 25            |
| ○ <sub>2</sub>         |                                                            | 32            |
| ○ <sub>3</sub>         |                                                            | 40            |
| ○ <sub>4</sub>         |                                                            | 50            |
| ○ <sub>5</sub>         |                                                            | 60            |
| ○ <sub>6</sub>         |                                                            | 75            |
| ○ <sub>7</sub>         | TÊ PVC MARROM 750kPa, SISTEMA SOLDÁVEL                     | 25            |
| ○ <sub>8</sub>         |                                                            | 32            |
| ○ <sub>9</sub>         |                                                            | 40            |
| ○ <sub>10</sub>        |                                                            | 50            |
| ○ <sub>11</sub>        |                                                            | 60            |
| ○ <sub>12</sub>        | TÊ DE REDUÇÃO CENTRAL PVC MARROM 750kPa, SISTEMA SOLDÁVEL  | 40 x 32       |
| ○ <sub>13</sub>        |                                                            | 50 x 25       |
| ○ <sub>14</sub>        |                                                            | 50 x 32       |
| ○ <sub>15</sub>        |                                                            | 50 x 40       |
| ○ <sub>16</sub>        |                                                            | 60 x 25       |
| ○ <sub>17</sub>        | BUCHA DE REDUÇÃO LONGA PVC MARROM 750kPa, SISTEMA SOLDÁVEL | 60 x 50       |
| ○ <sub>18</sub>        |                                                            | 75 x 50       |
| ○ <sub>19</sub>        |                                                            | 75 x 60       |
| ○ <sub>20</sub>        |                                                            | 40 x 25       |
| ○ <sub>21</sub>        |                                                            | 50 x 25       |
| ○ <sub>22</sub>        | TUBO QUE DESCE                                             | 50 x 32       |
| ○ <sub>23</sub>        |                                                            | 50 x 25       |
| ○ <sub>24</sub>        |                                                            | 50 x 32       |
| ○ <sub>25</sub>        |                                                            | 60 x 25       |
| ○ <sub>26</sub>        |                                                            | 60 x 32       |
| ○ <sub>27</sub>        | TUBO QUE SOBE                                              | 60 x 40       |
| ○ <sub>28</sub>        |                                                            | 60 x 50       |
| ○ <sub>29</sub>        |                                                            | 75 x 50       |
| ○ <sub>30</sub>        |                                                            | 75 x 60       |
| ○ <sub>31</sub>        |                                                            | 40 x 25       |
| ○ <sub>32</sub>        | TUBO QUE PASSA                                             | 50 x 25       |
| ○ <sub>33</sub>        |                                                            | 50 x 32       |
| ○ <sub>34</sub>        |                                                            | 60 x 25       |
| ○ <sub>35</sub>        |                                                            | 60 x 32       |
| ○ <sub>36</sub>        |                                                            | 60 x 40       |
| ○ <sub>37</sub>        | VÁLVULA ESFERA                                             | 25 A 75       |
| ○ <sub>38</sub>        | VÁLVULA GAVETA                                             | 20 A 75       |
| ○ <sub>39</sub>        | REGISTRO PRESSÃO                                           | 20 E 25       |
| ○ <sub>40</sub>        | HIDRÔMETRO                                                 |               |
| INDICAÇÃO DAS PRUMADAS |                                                            |               |
| ● X: UTILIZAÇÃO        |                                                            |               |
| N: NÚMERO DA COLUNA    |                                                            |               |
| Ø: DIÂMETRO (mm)       |                                                            |               |

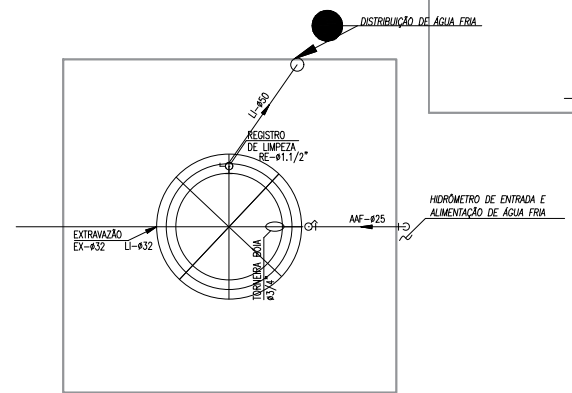

Ciente:  
**Prefeitura Municipal de Paracuru**

Obra:  
**FRANCISCO PAZ OLIVEIRA - VOLTA REDONDA**

Local:  
**VOLTA REDONDA - PARACURU/CE**

Projeto:  
**Arquitetônico**

Responsável:

Identificação dos Desenhos:  
**01. DETALHE 4**

Data:  
**MAIO/2025**

Escala:  
**1/75**

08/14