



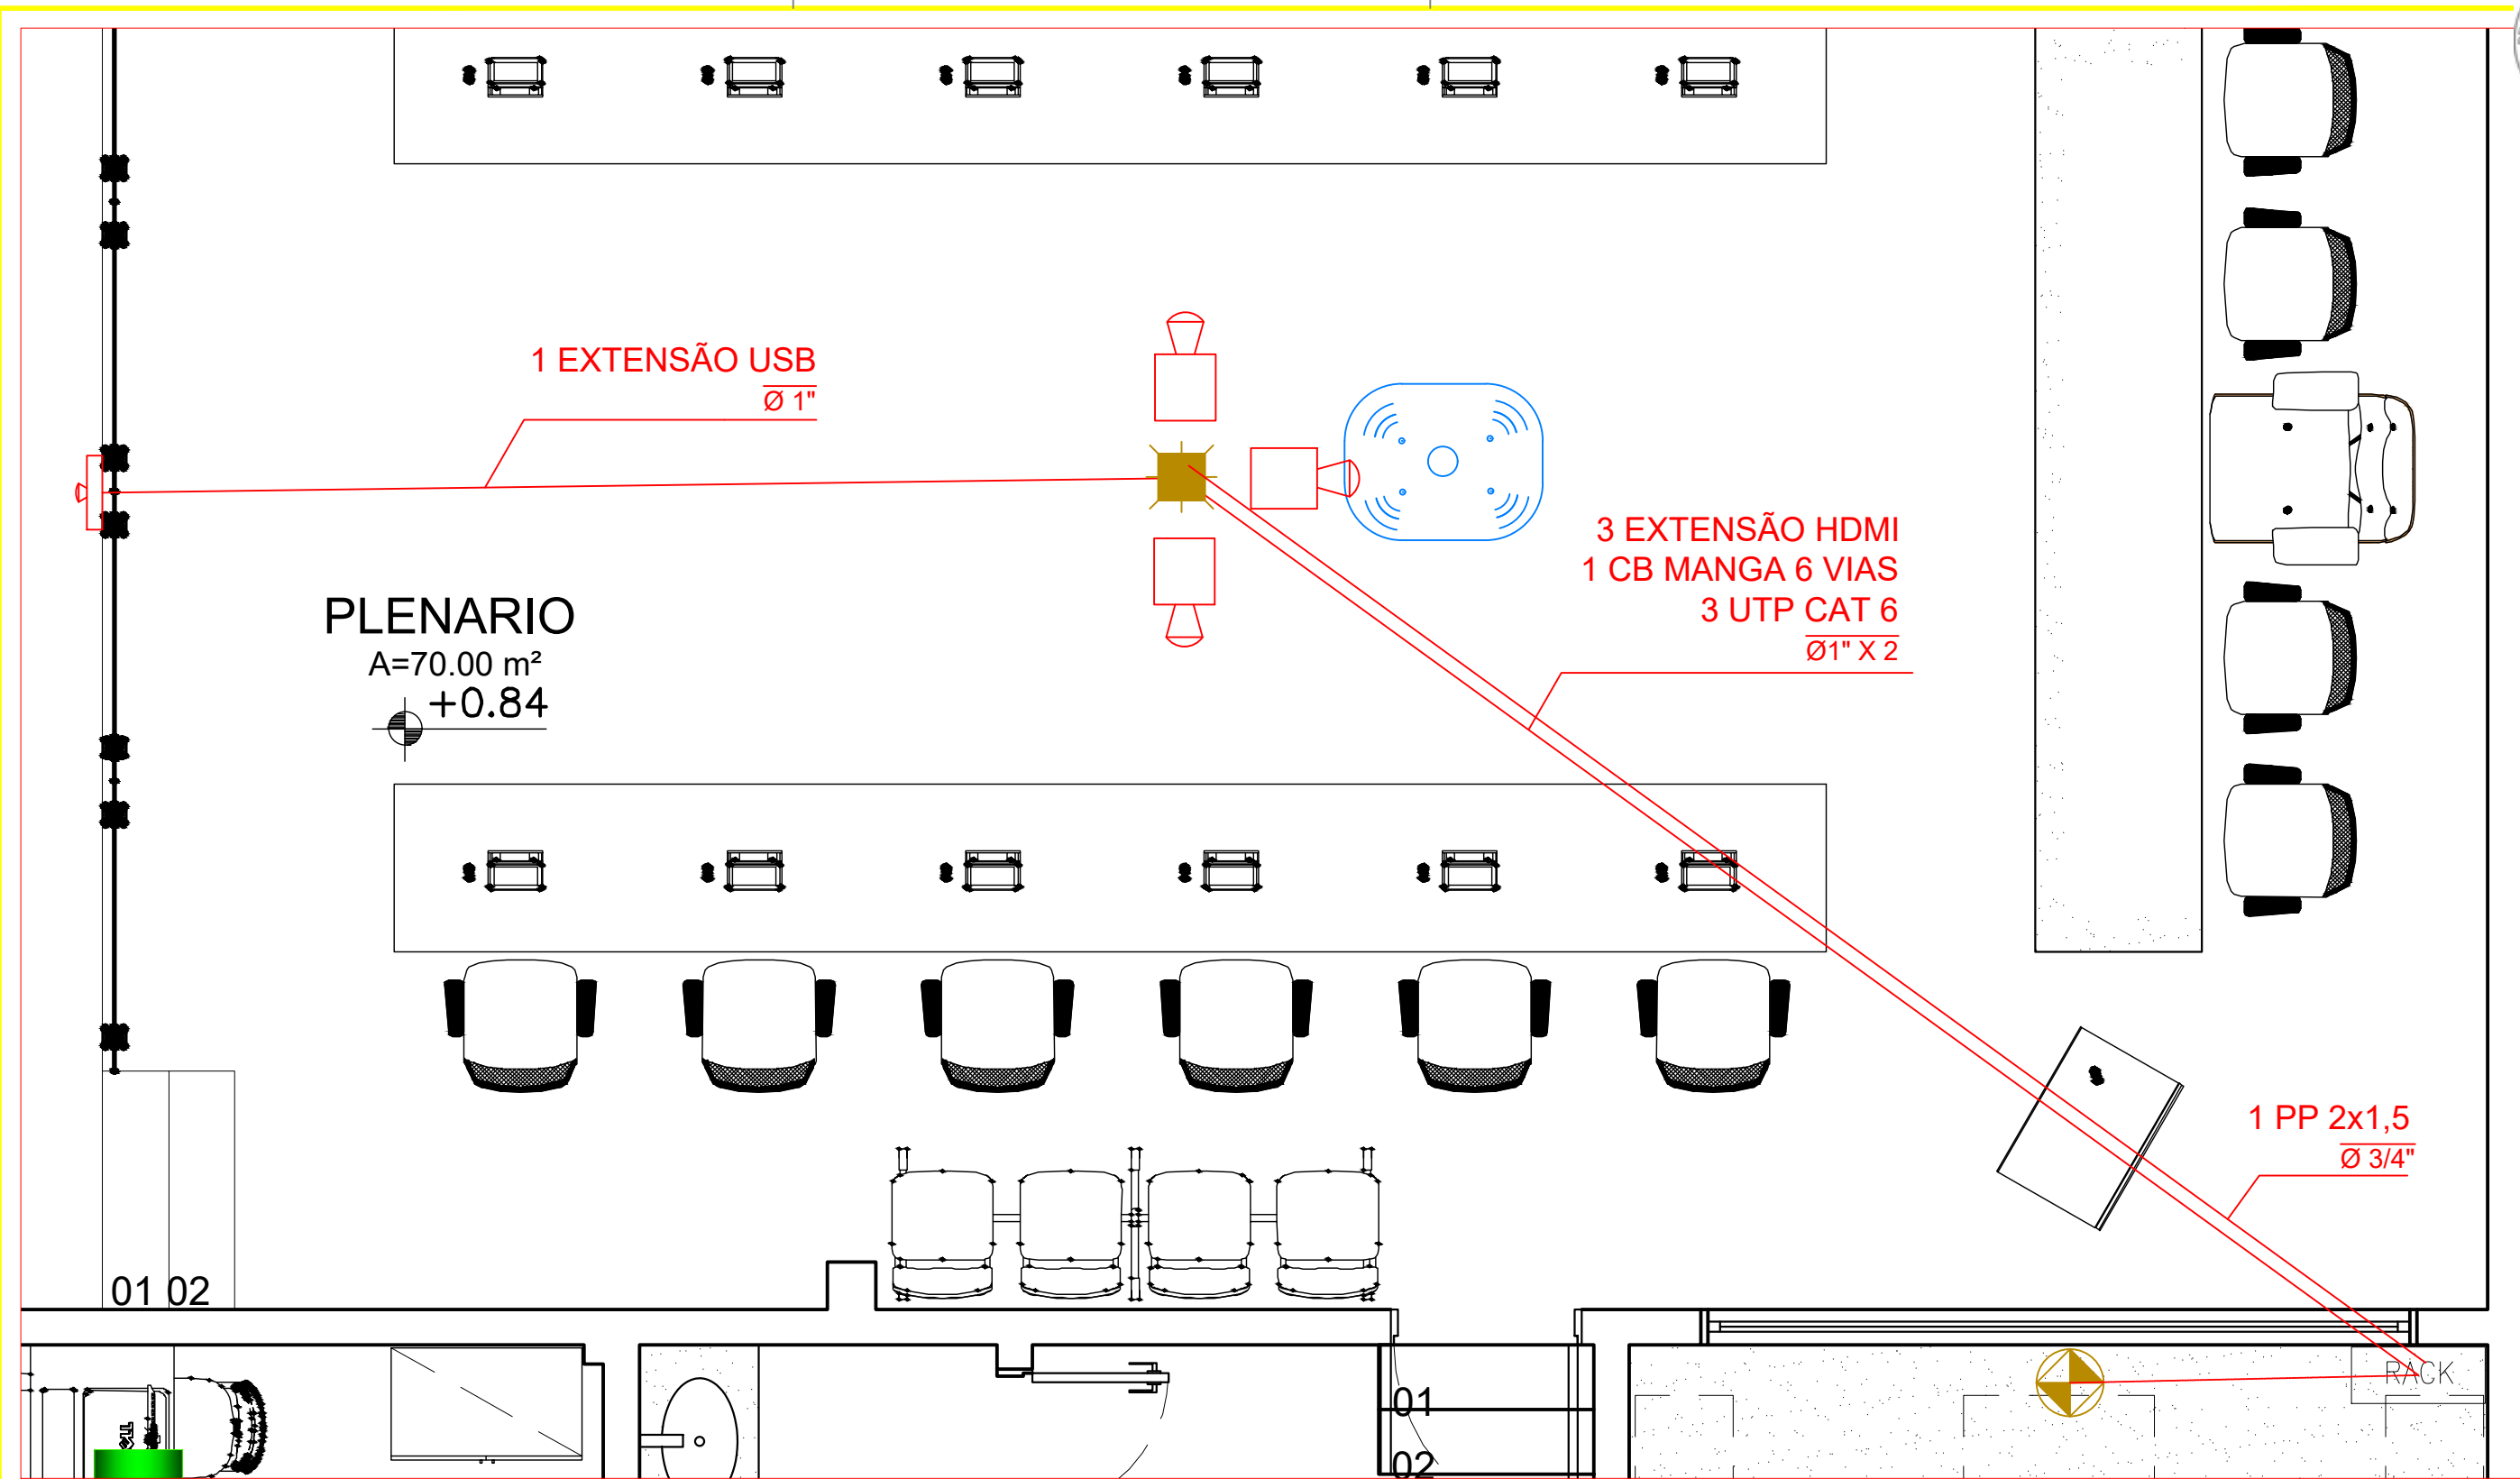


| LEGENDAS |                                         |
|----------|-----------------------------------------|
|          | Câmera PTZ                              |
|          | Caixa de passagem 20x20<br>fixa na laje |
|          | Webcam                                  |
|          | Caixa de passagem 20x20<br>fixa no piso |
|          | Eletroduto em PVC rígido                |

|                      |                                     |          |                                                             |
|----------------------|-------------------------------------|----------|-------------------------------------------------------------|
| TÍTULO:              | PLANTA DE TUBULAÇÕES E EQUIPAMENTOS | ESCALA:  | sem escala                                                  |
| ASSUNTO:             | TRANSMISSÃO DE VÍDEO                | REVISÃO: | R00                                                         |
| CLIENTE:             | CÂMARA MUNICIPAL DE ITAITINGA       | DESENHO: | HALYSON MAGALHAES                                           |
| RESPONSÁVEL TÉCNICO: | LIZARDO SÁVIO                       | DATA:    | 07/06/24                                                    |
|                      |                                     | CONTATO: | LIZARDO SÁVIO   (85) 99607.9231<br>lizardosavio@hotmail.com |

PRANCHA:  
01/02

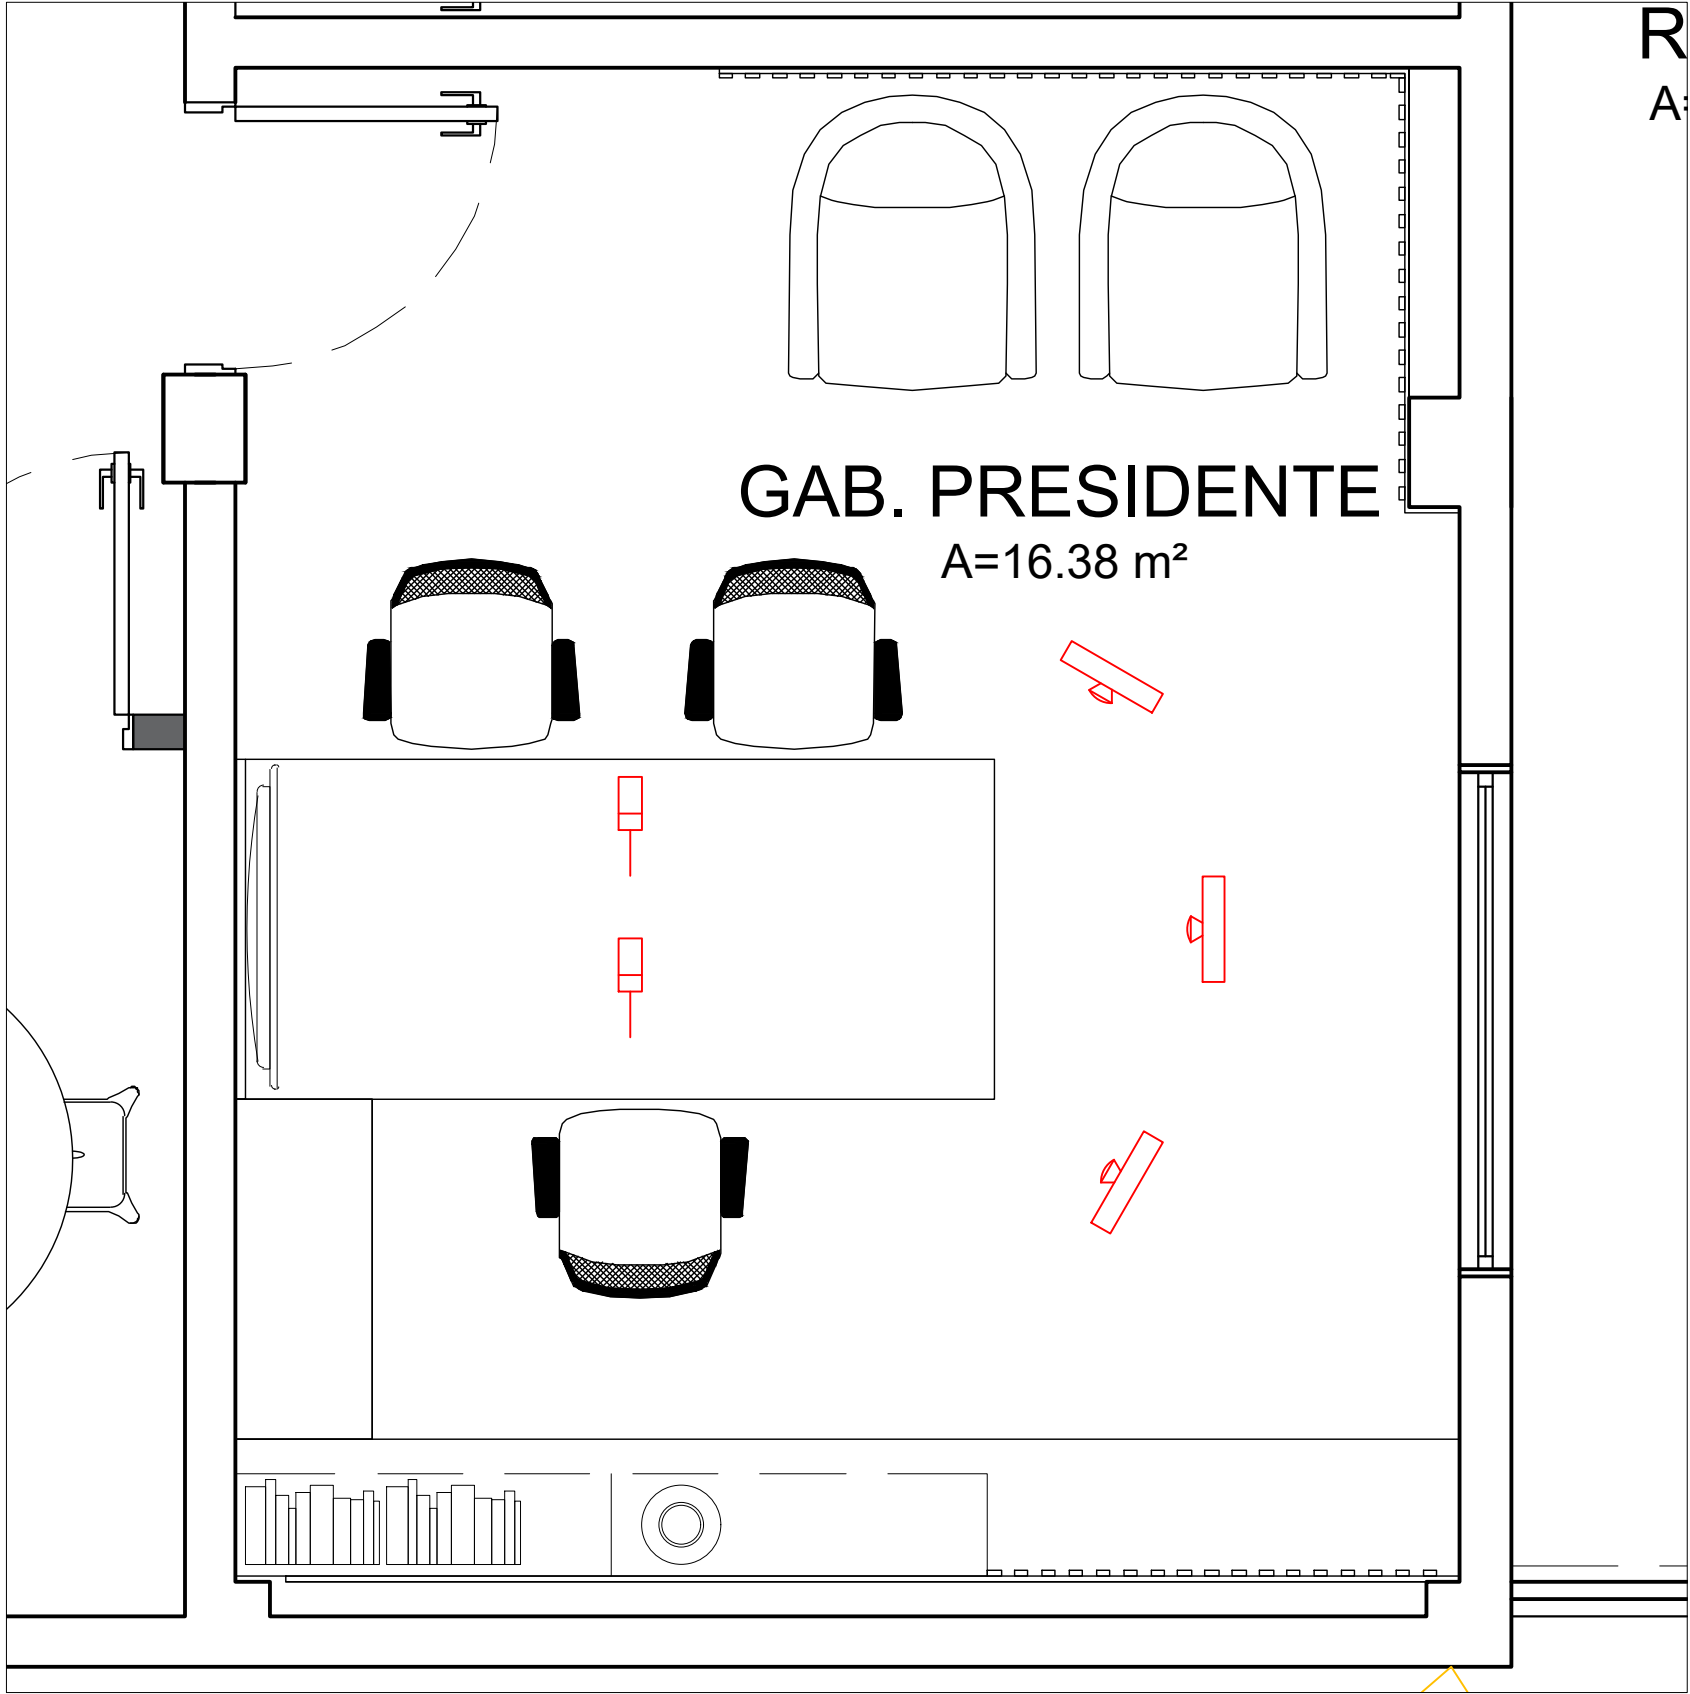
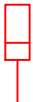
| LEGENDAS                                                                            |                      |
|-------------------------------------------------------------------------------------|----------------------|
|  | Webcan               |
|  | Microfone de bancada |

|                      |                                     |          |                   |   |                       |
|----------------------|-------------------------------------|----------|-------------------|---|-----------------------|
| TÍTULO:              | PLANTA DE TUBULAÇÕES E EQUIPAMENTOS | ESCALA:  | sem escala        | <br>CONTATO:<br>LIZARDO SÁVIO   (85) 99607.9231<br>lizardosavio@hotmail.com | PRANCHA:<br><br>02/02 |
| ASSUNTO:             | TRANSMISSÃO DE VÍDEO                | REVISÃO: | R00               |   |                       |
| CLIENTE:             | CÂMARA MUNICIPAL DE ITAITINGA       | DESENHO: | HALYSON MAGALHAES |   |                       |
| RESPONSÁVEL TÉCNICO: | LIZARDO SÁVIO                       | DATA:    | 07/06/24          |   |                       |