




A.00


PROFISSIONAL
YASMIN SAMPAIO

DATA
ABRIL
DE 2023

PROJETO
SALA DO PRESIDENTE

CLIENTE
CAMARA MUNICIPAL
DE MAURITI
MAURITI-CE

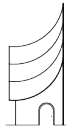
YASMIN SAMPAIO
arquitetura&interiores

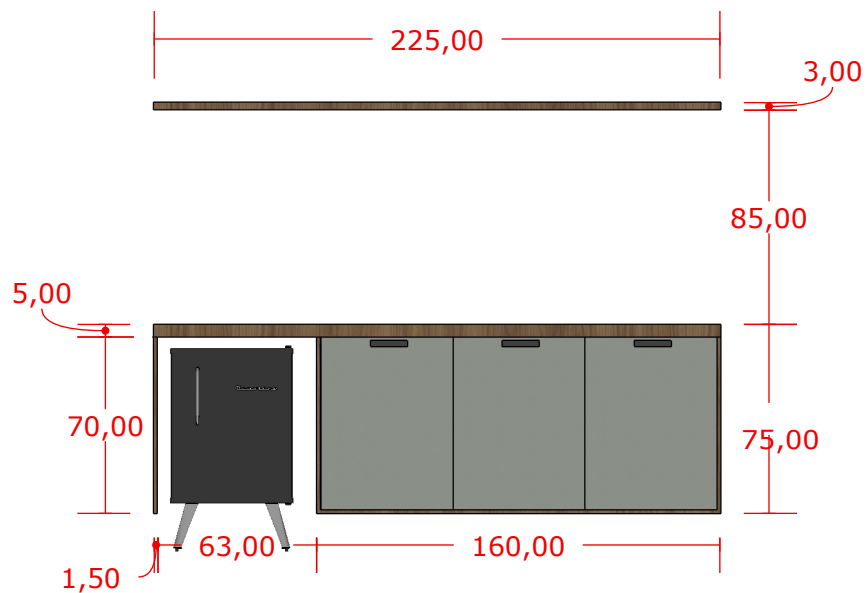


VISTA FRONTAL

Escala: 1:30




VISTA LATERAL

Escala: 1:30

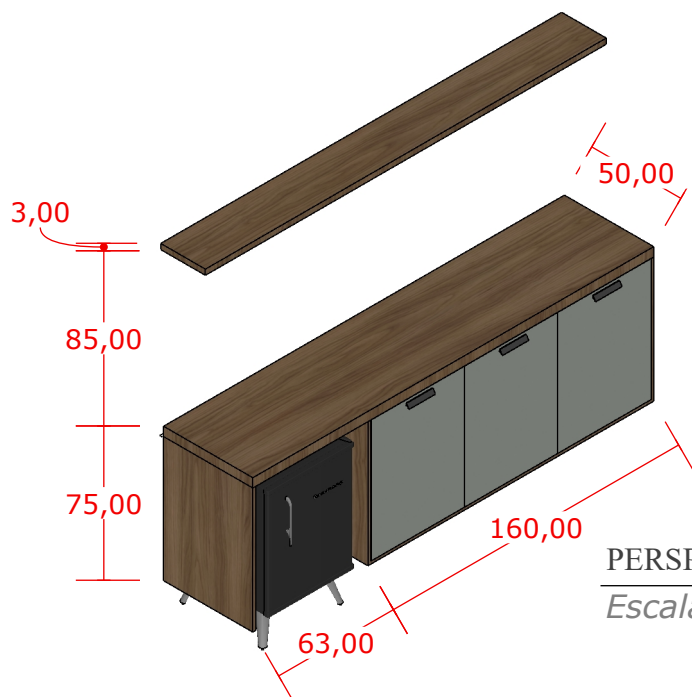

PERSPECTIVA

Escala: 1:30

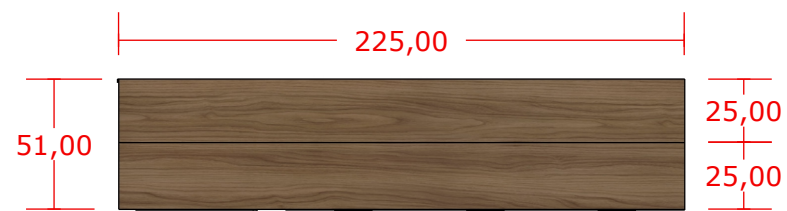


VISTA SUPERIOR

Escala: 1:30




PROFISSIONAL
YASMIN SAMPAIO

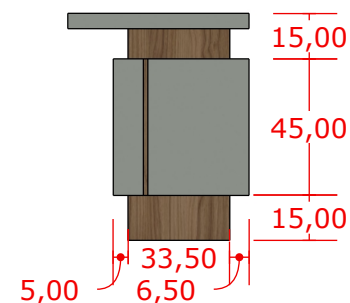


VISTA LATERAL

Escala: 1:30

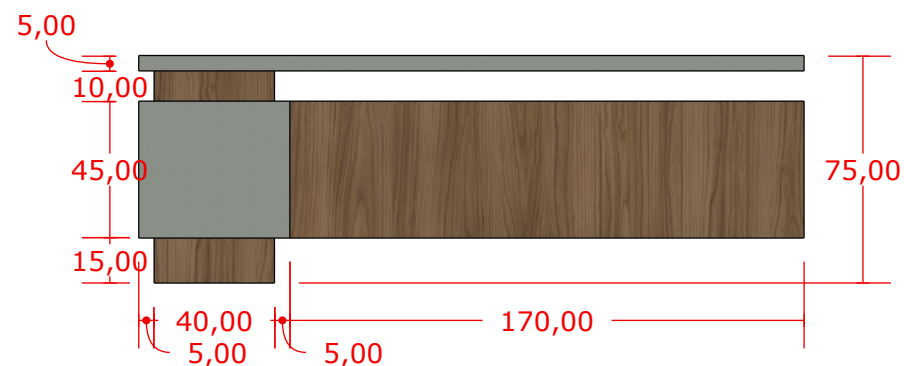


VISTA POSTERIOR


Escala: 1:30

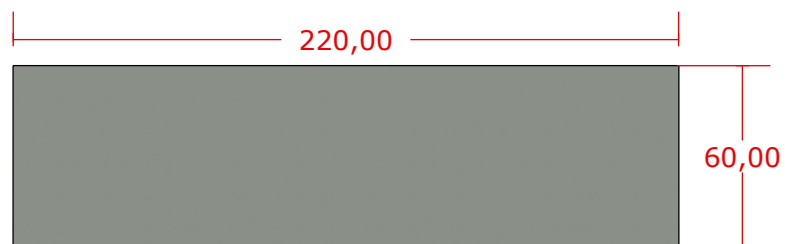


VISTA SUPERIOR

Escala: 1:30

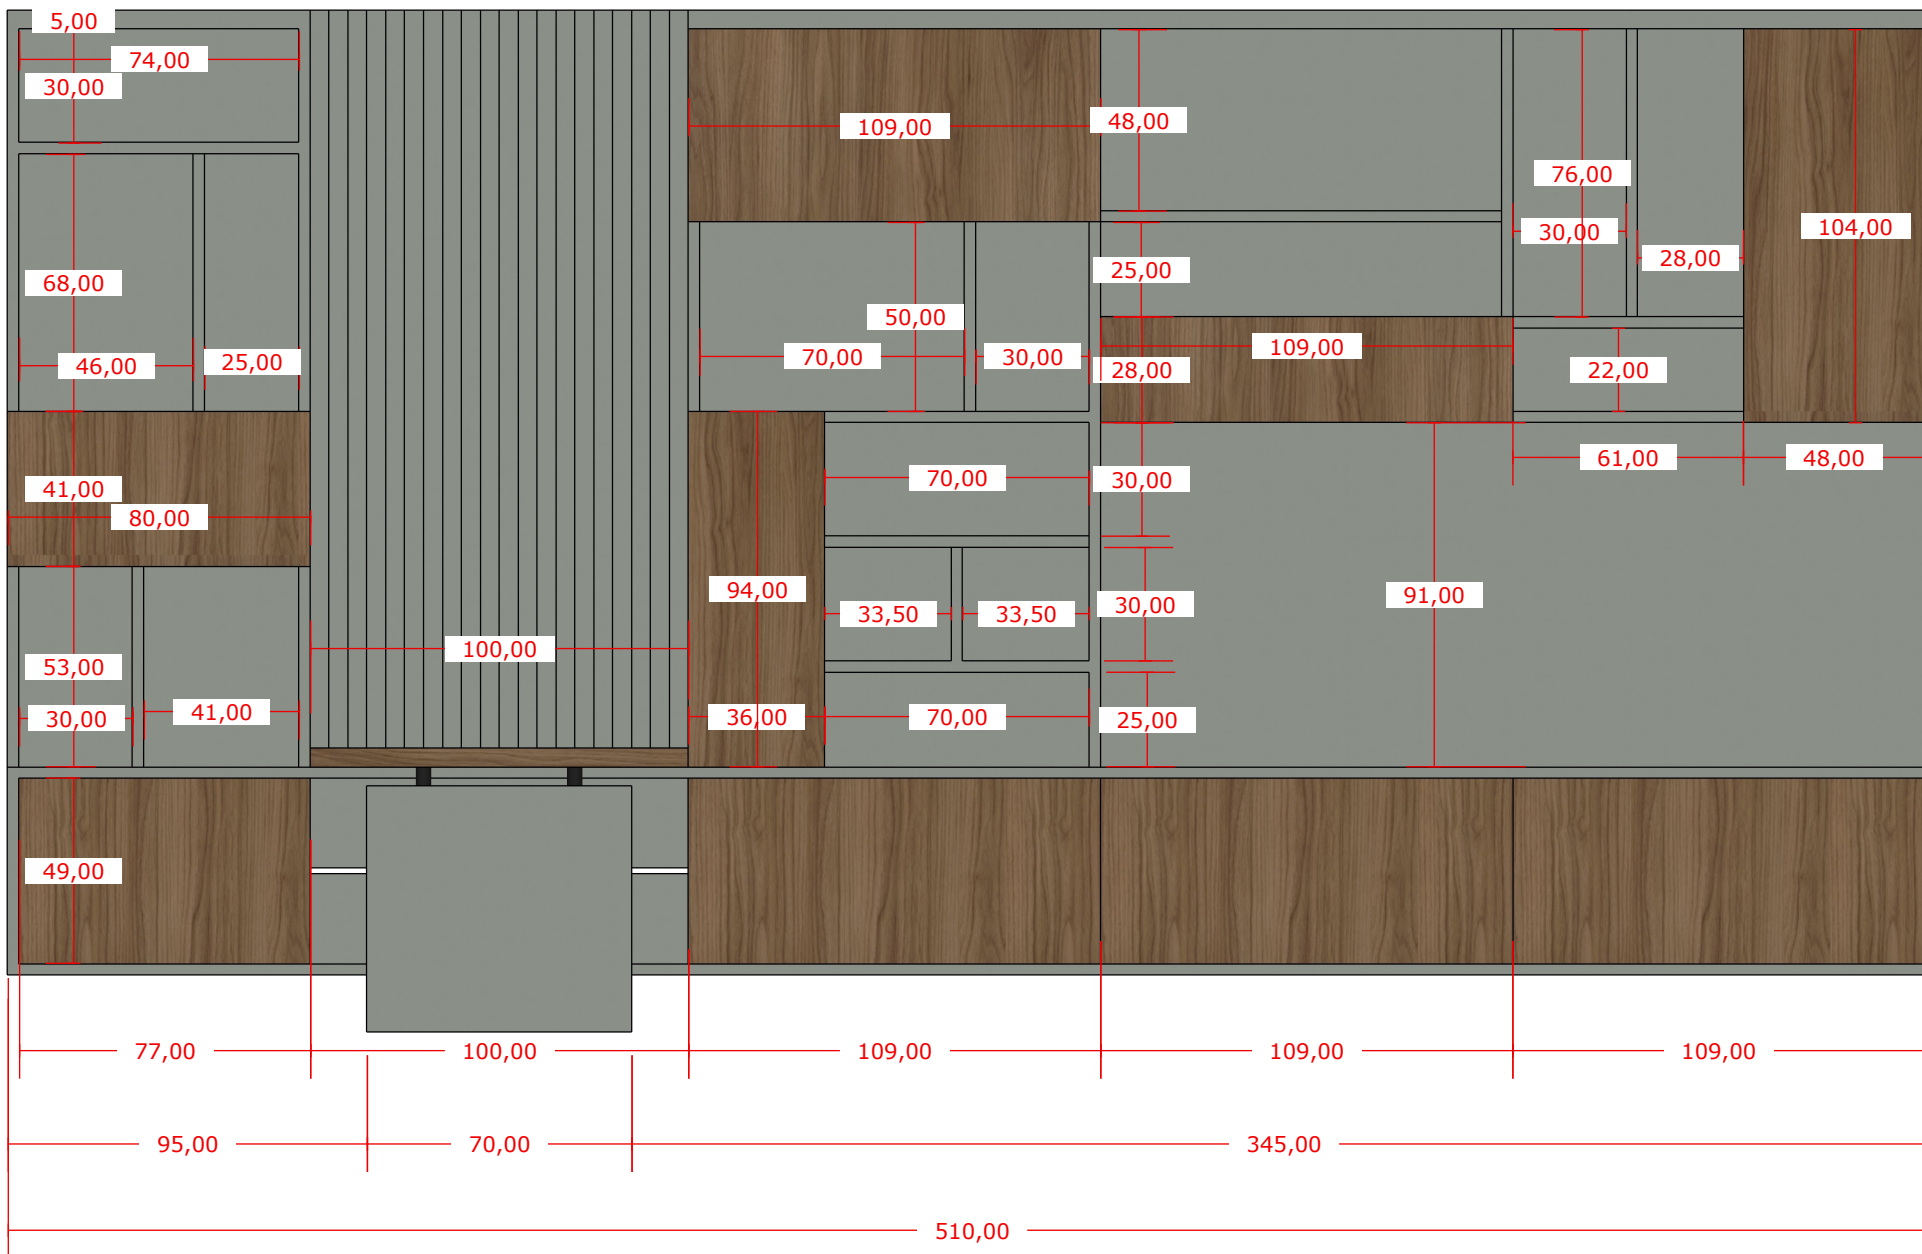

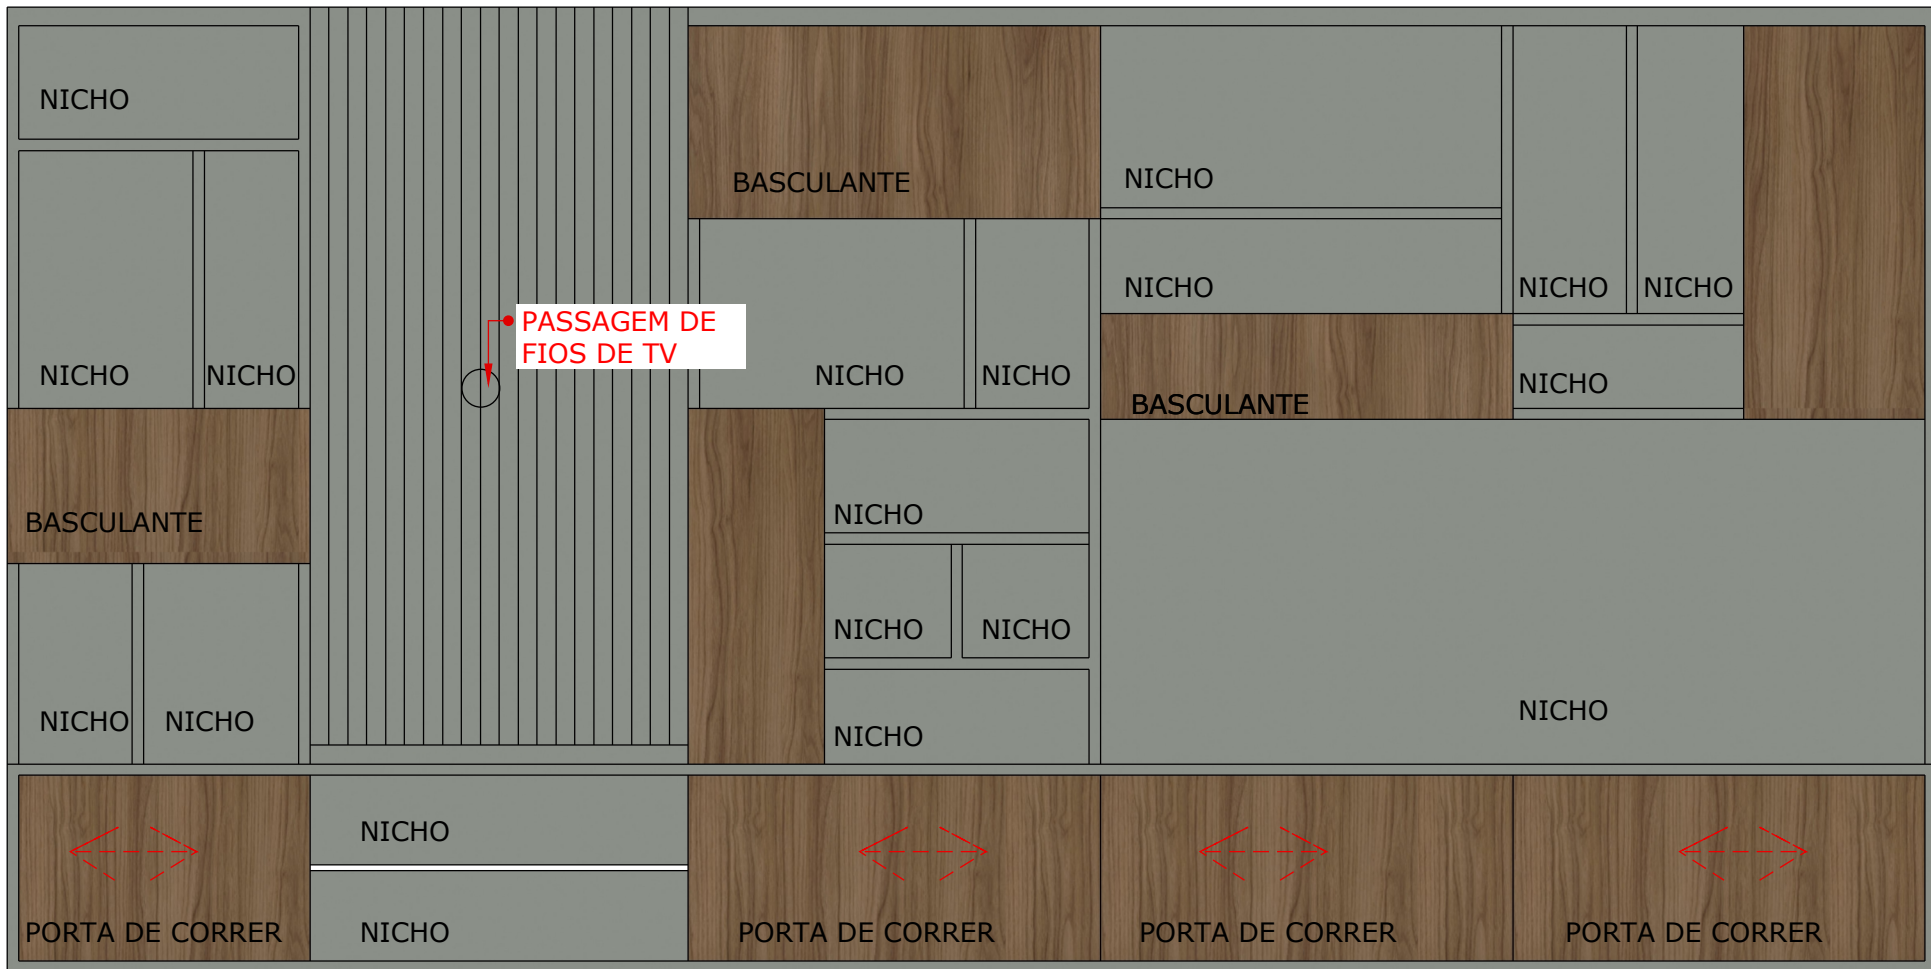


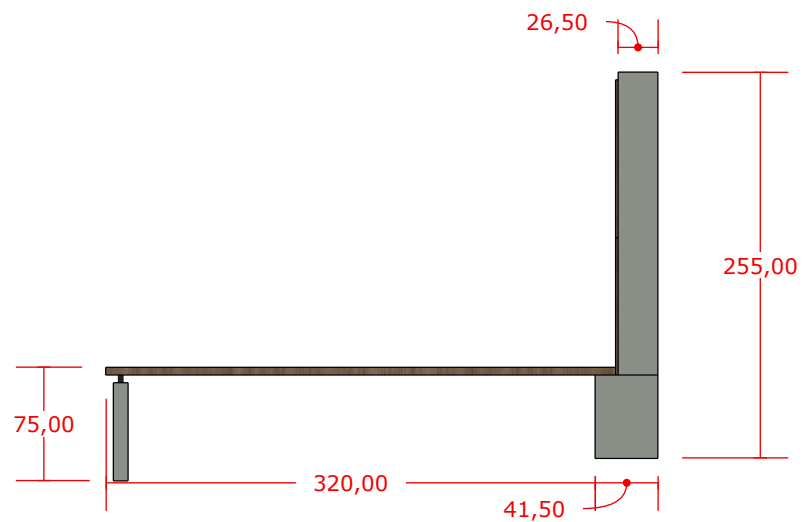


VISTA LATERAL
Escala: 1:30



VISTA SUPERIOR
Escala: 1:30

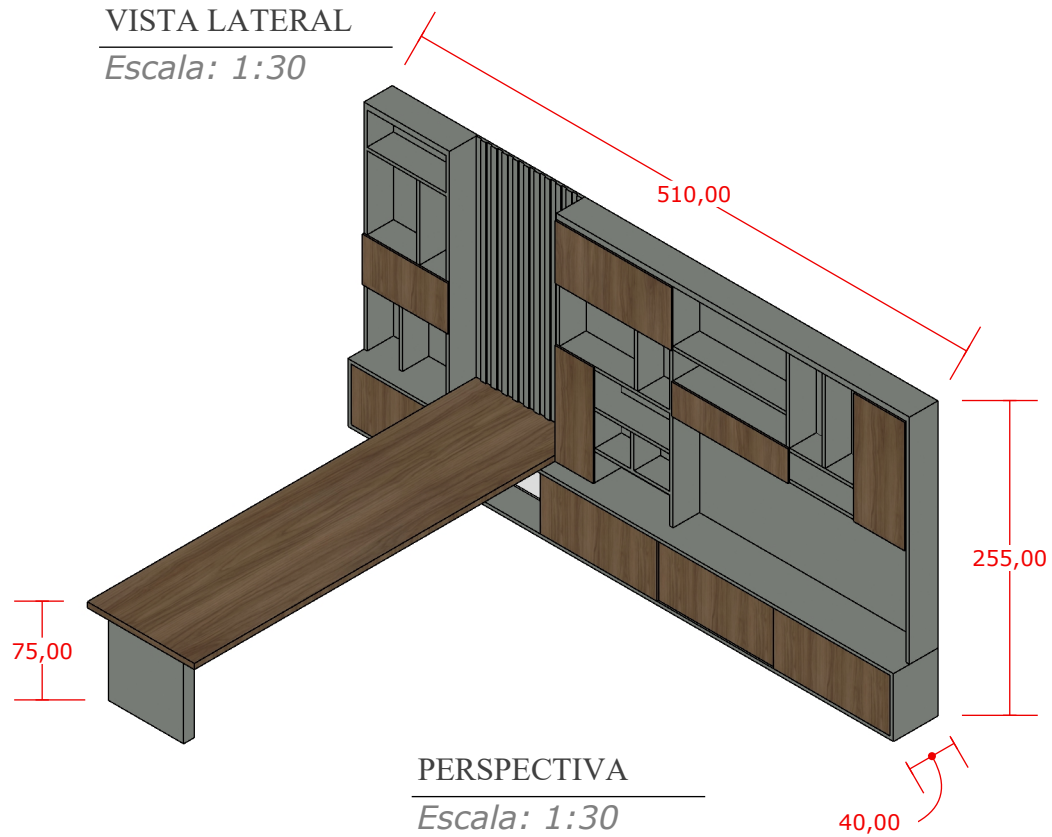


PERSPECTIVA
Escala: 1:30

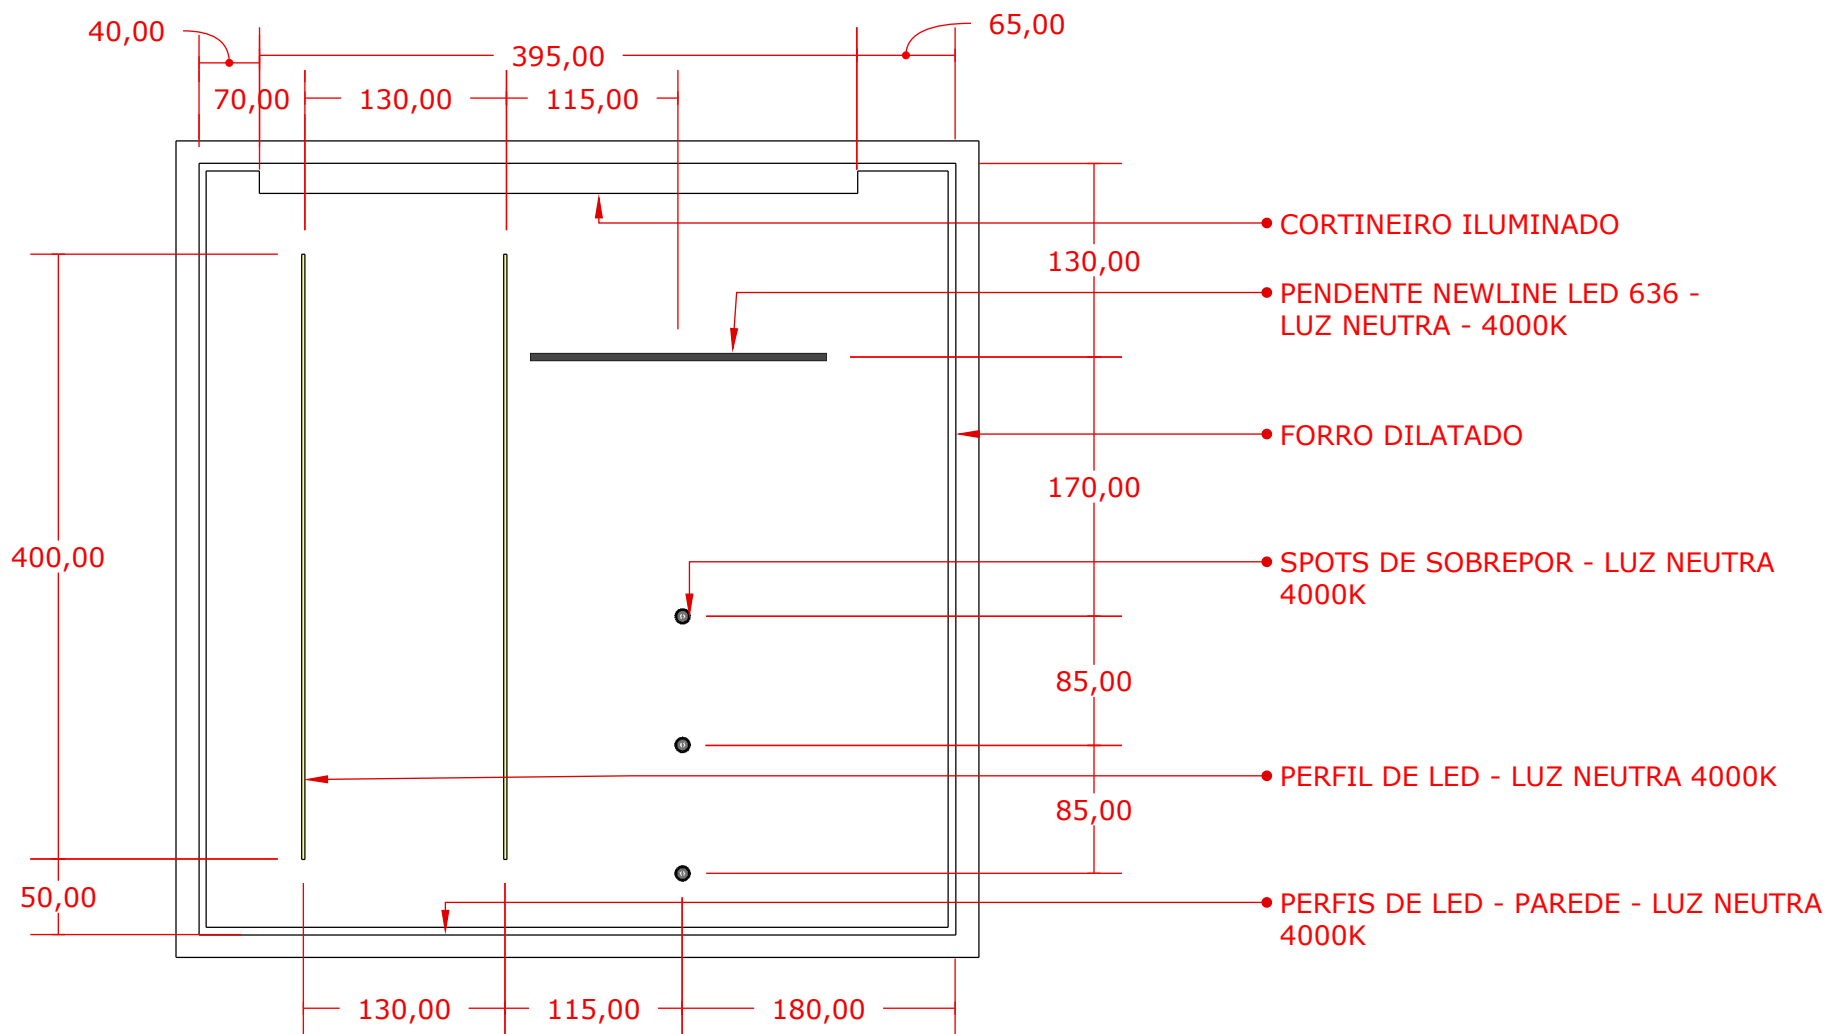

PONTOS DE LUZ

Escala: 1:50

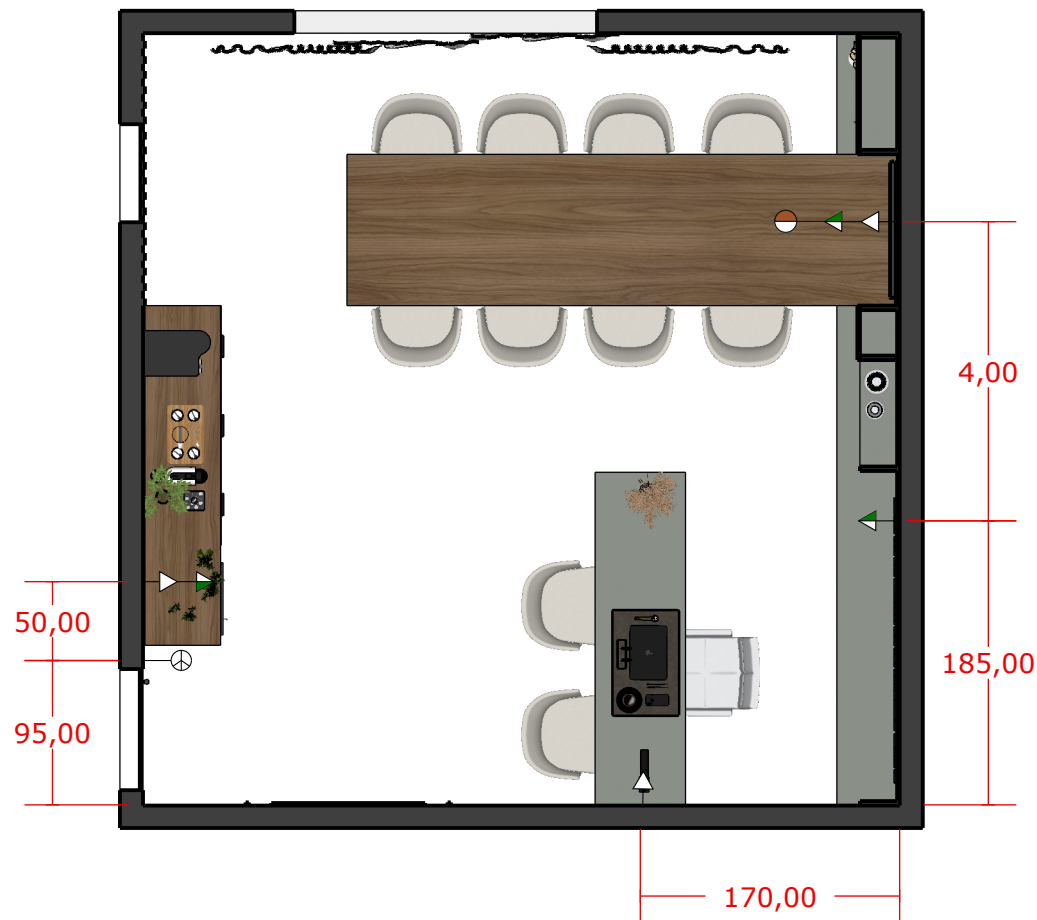

PONTOS ELÉTRICOS
Escala: 1:50

- TOMADA TRIPLA BAIXA 30CM
- TOMADA MÉDIA 1,20
- TOMADA ALTA 2,00M
- ⊗ PONTO DE AR CONDICIONADO
- PONTO DE TV
- ⊕ INTERRUPTOR 3 SEÇÕES




A.00


PROFISSIONAL
YASMIN SAMPAIO

DATA
ABRIL
DE 2023

PROJETO
SALA DO PRESIDENTE

CLIENTE
CAMARA MUNICIPAL
DE MAURITI
MAURITI-CE

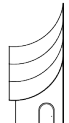
YASMIN SAMPAIO
arquitetura&interiores

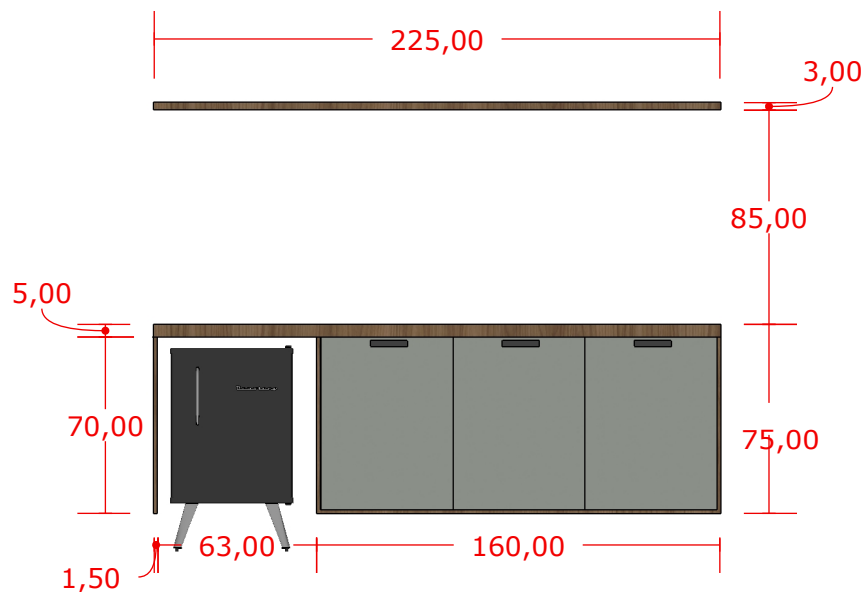


VISTA FRONTAL

Escala: 1:30



VISTA LATERAL

Escala: 1:30

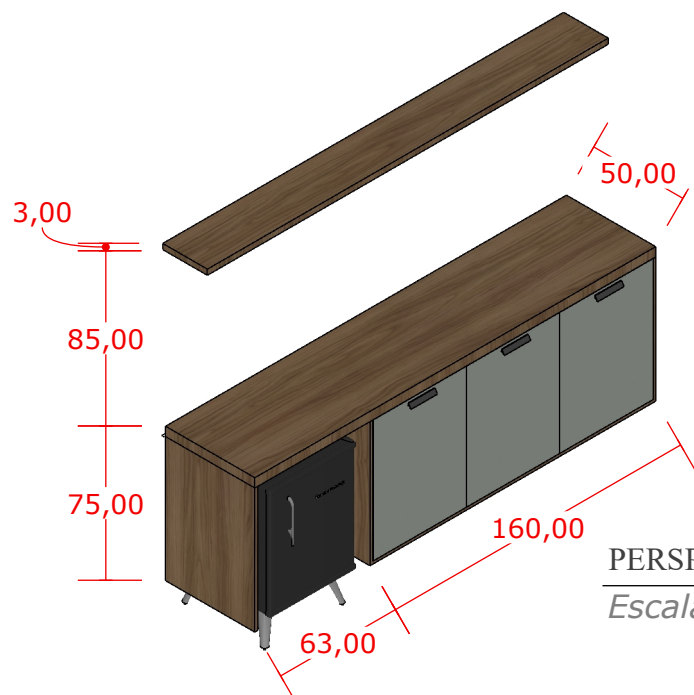

PERSPECTIVA

Escala: 1:30




VISTA SUPERIOR

Escala: 1:30




PROFISSIONAL
YASMIN SAMPAIO

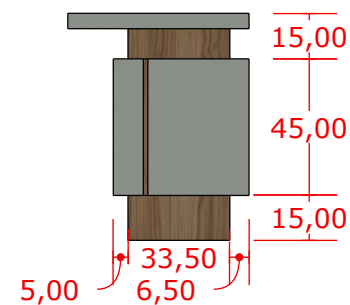


VISTA LATERAL

Escala: 1:30

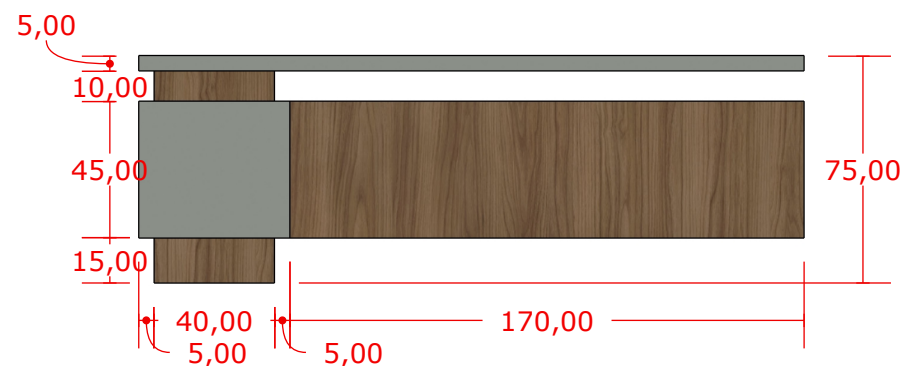


VISTA POSTERIOR


Escala: 1:30

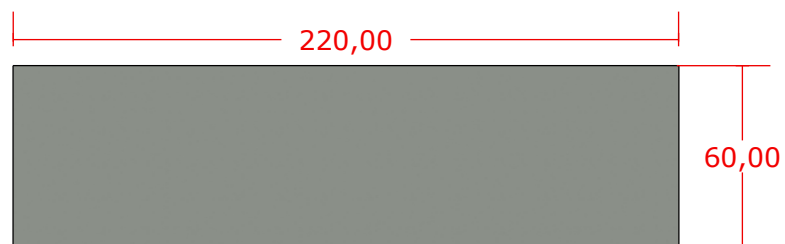

VISTA SUPERIOR

Escala: 1:30

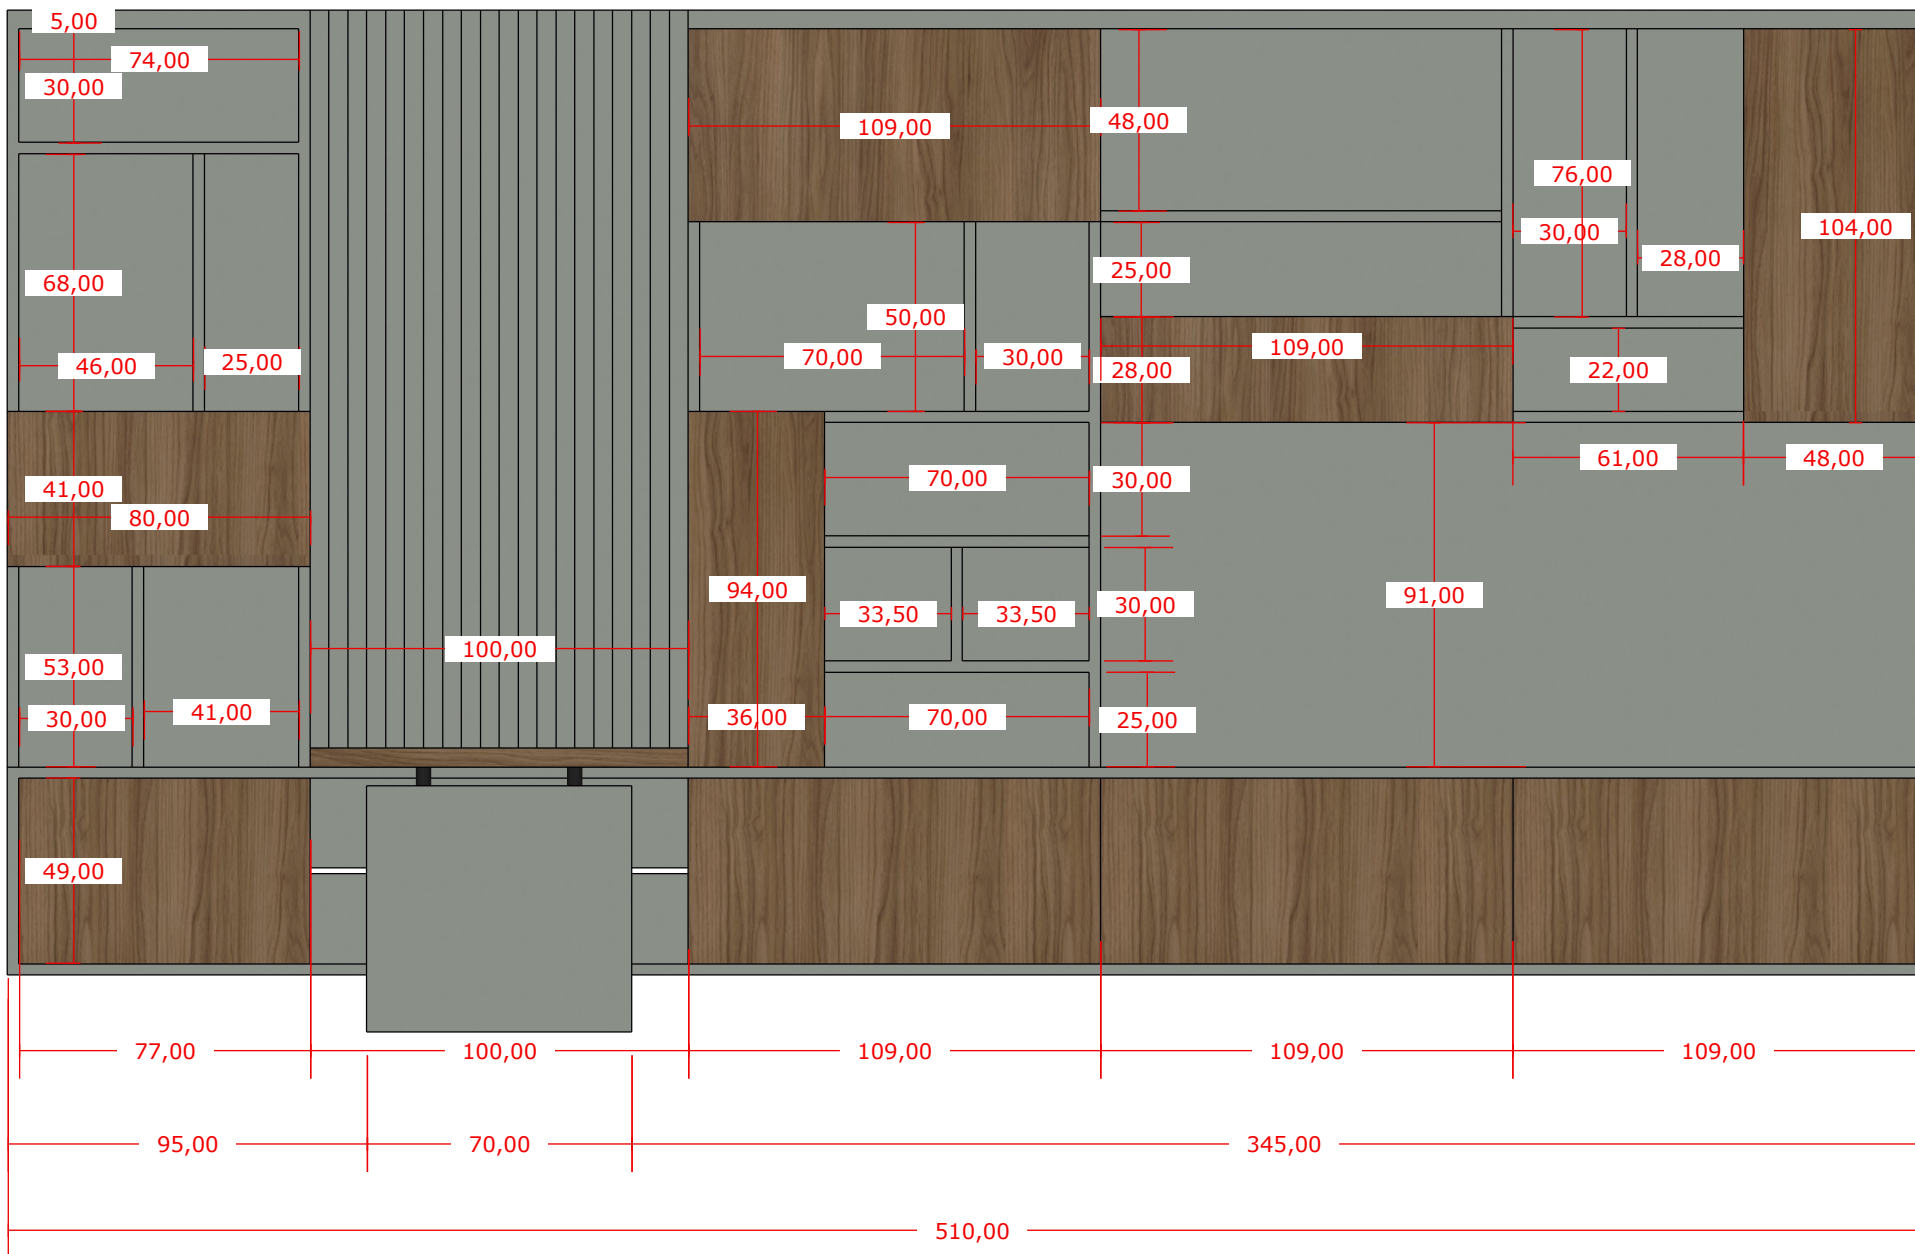


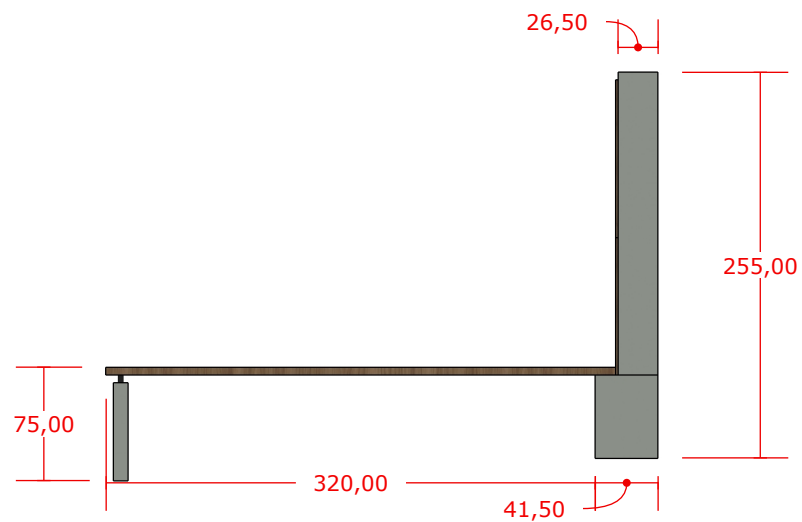


VISTA LATERAL
Escala: 1:30



VISTA SUPERIOR
Escala: 1:30

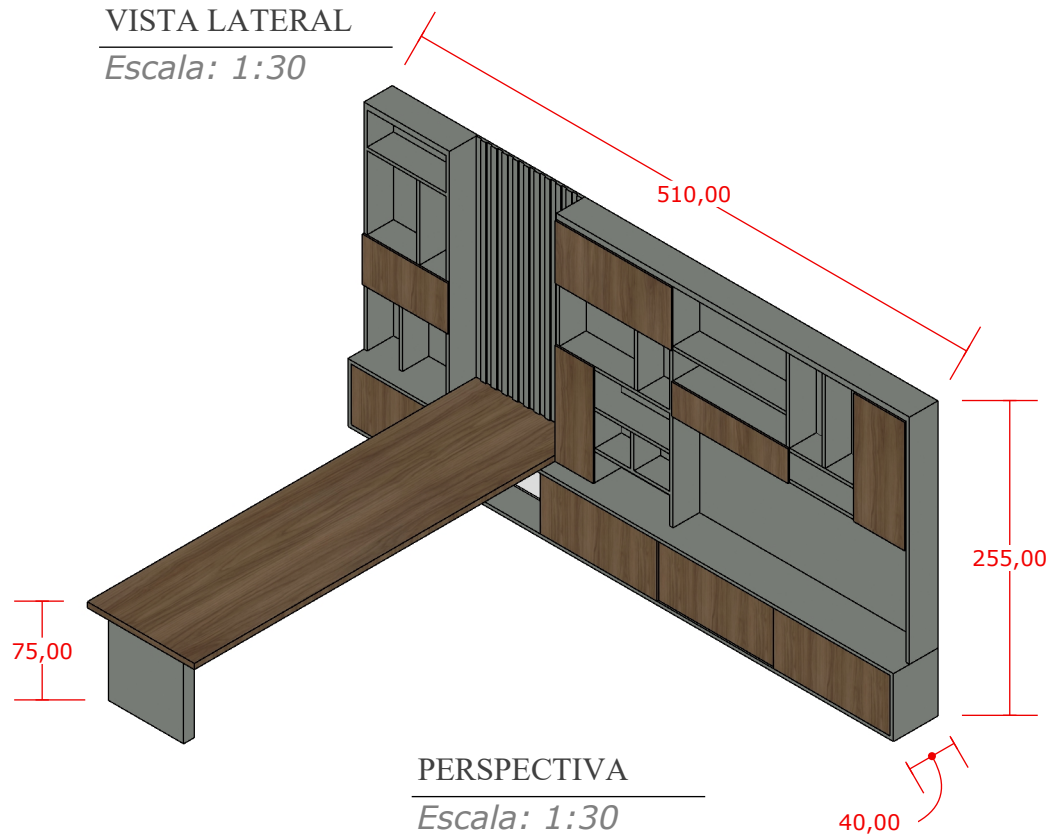


PERSPECTIVA
Escala: 1:30

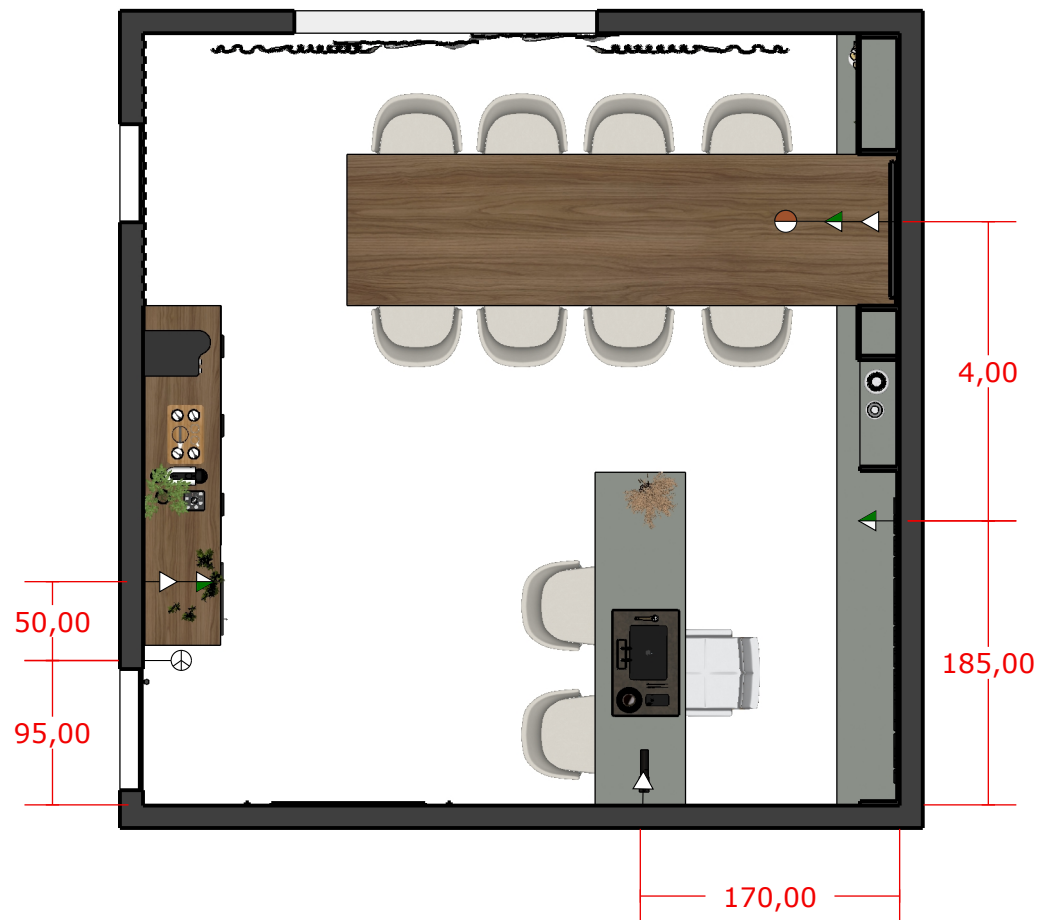


PONTOS ELÉTRICOS
Escala: 1:50

- TOMADA TRIPLA BAIXA 30CM
- TOMADA MÉDIA 1,20
- TOMADA ALTA 2,00M
- ⊗ PONTO DE AR CONDICIONADO
- PONTO DE TV
- ⊕ INTERRUPTOR 3 SEÇÕES

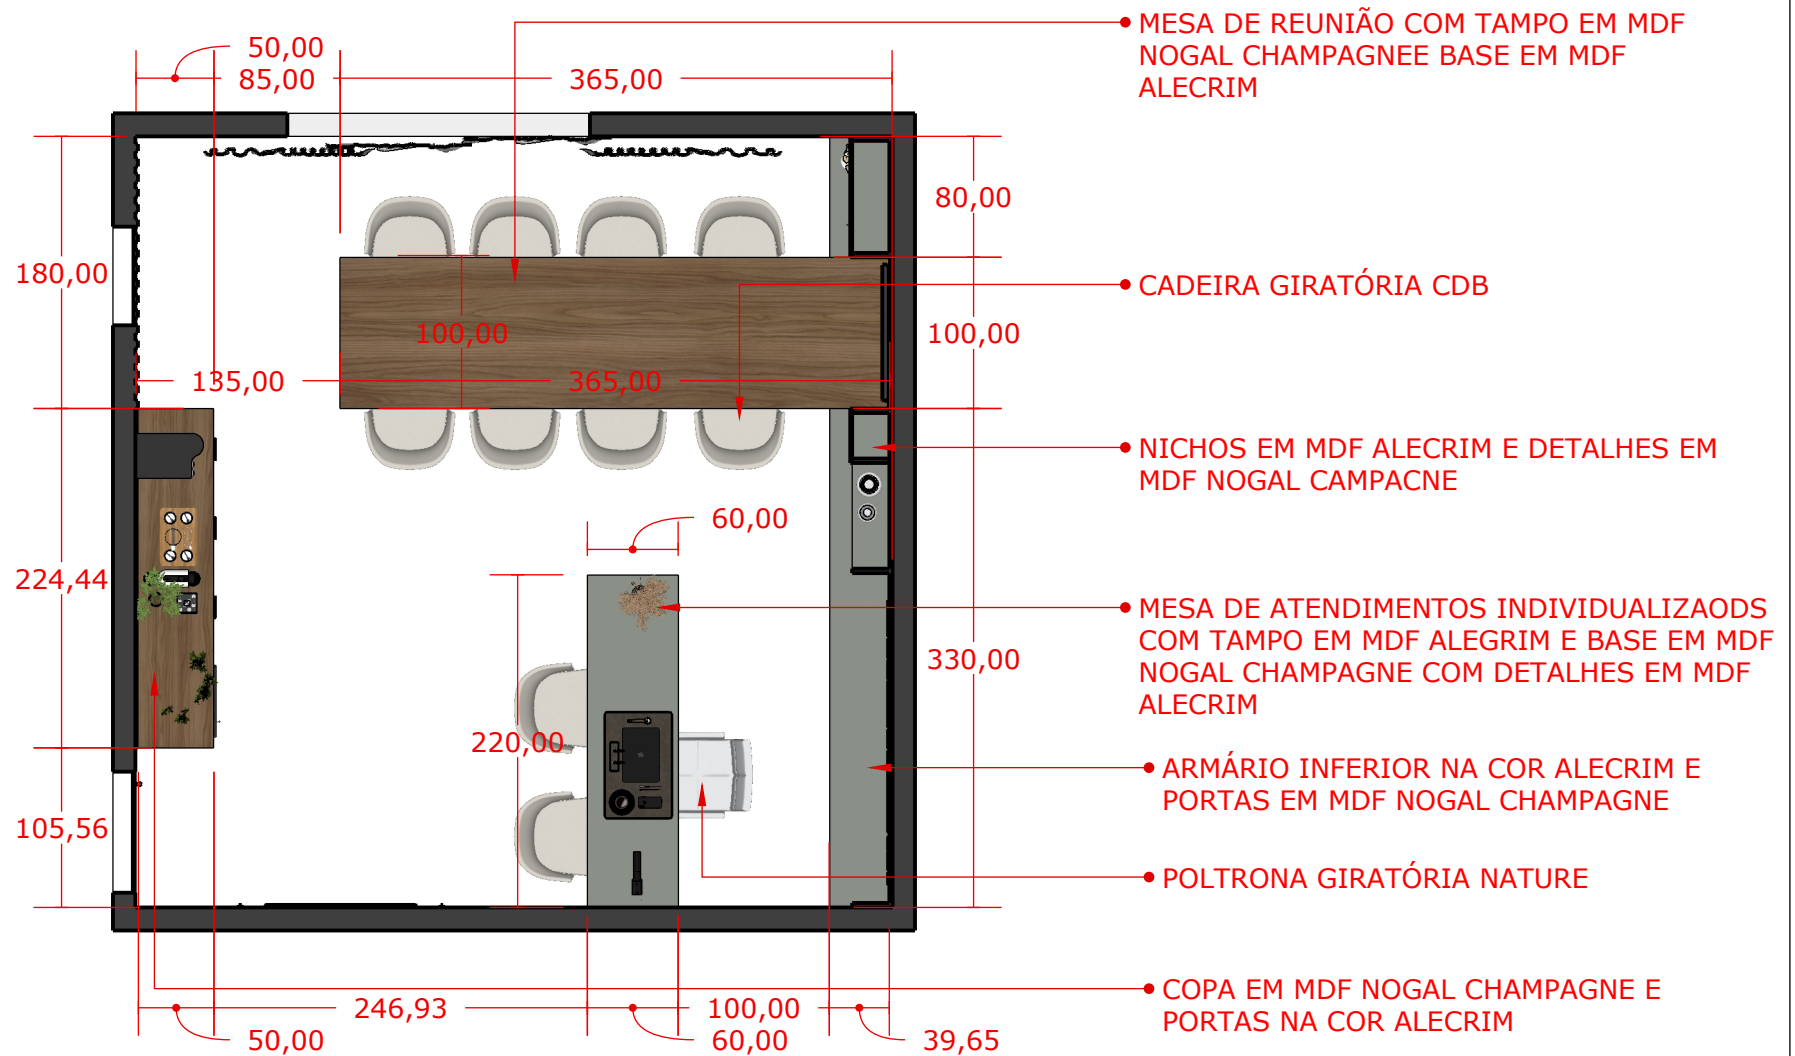


VISTA SUPERIOR

Escala: 1:50

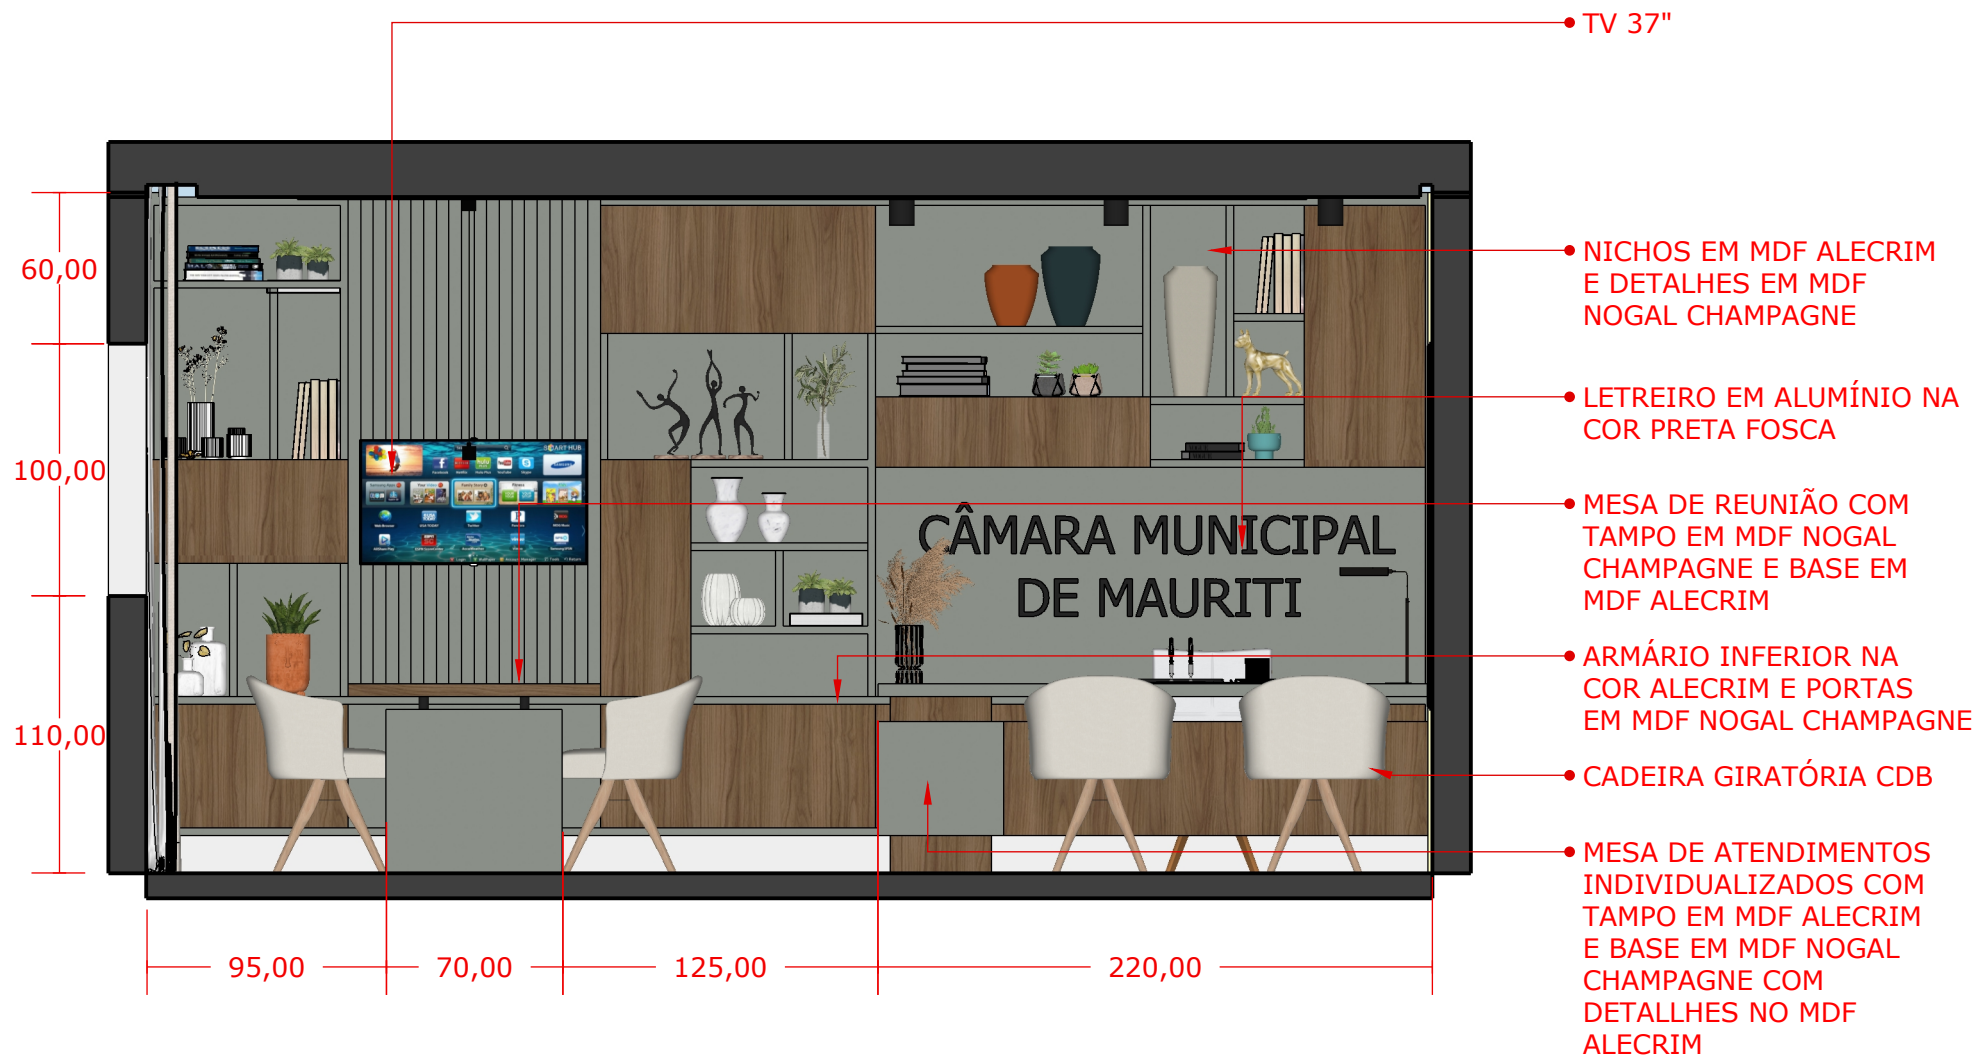


VISTA 01

Escala: 1:30

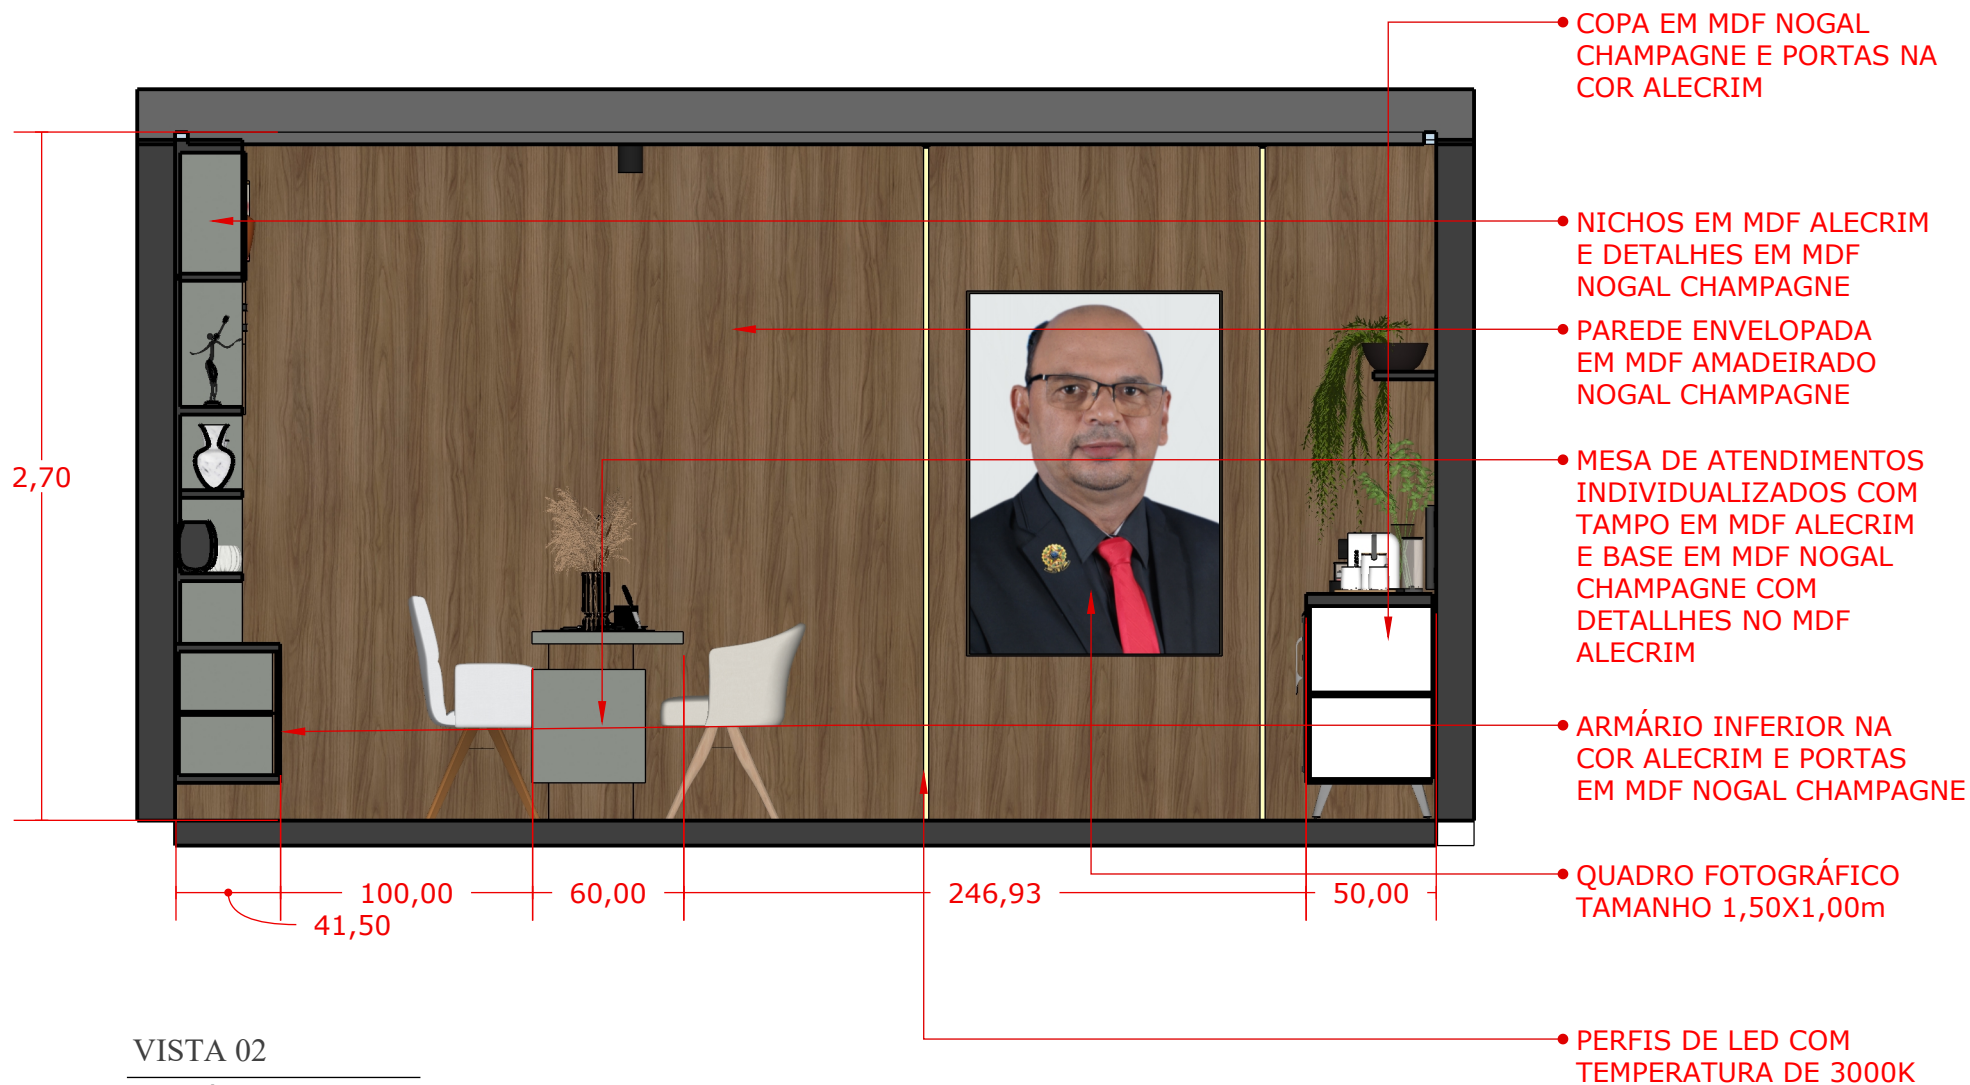


VISTA 02

Escala: 1:30

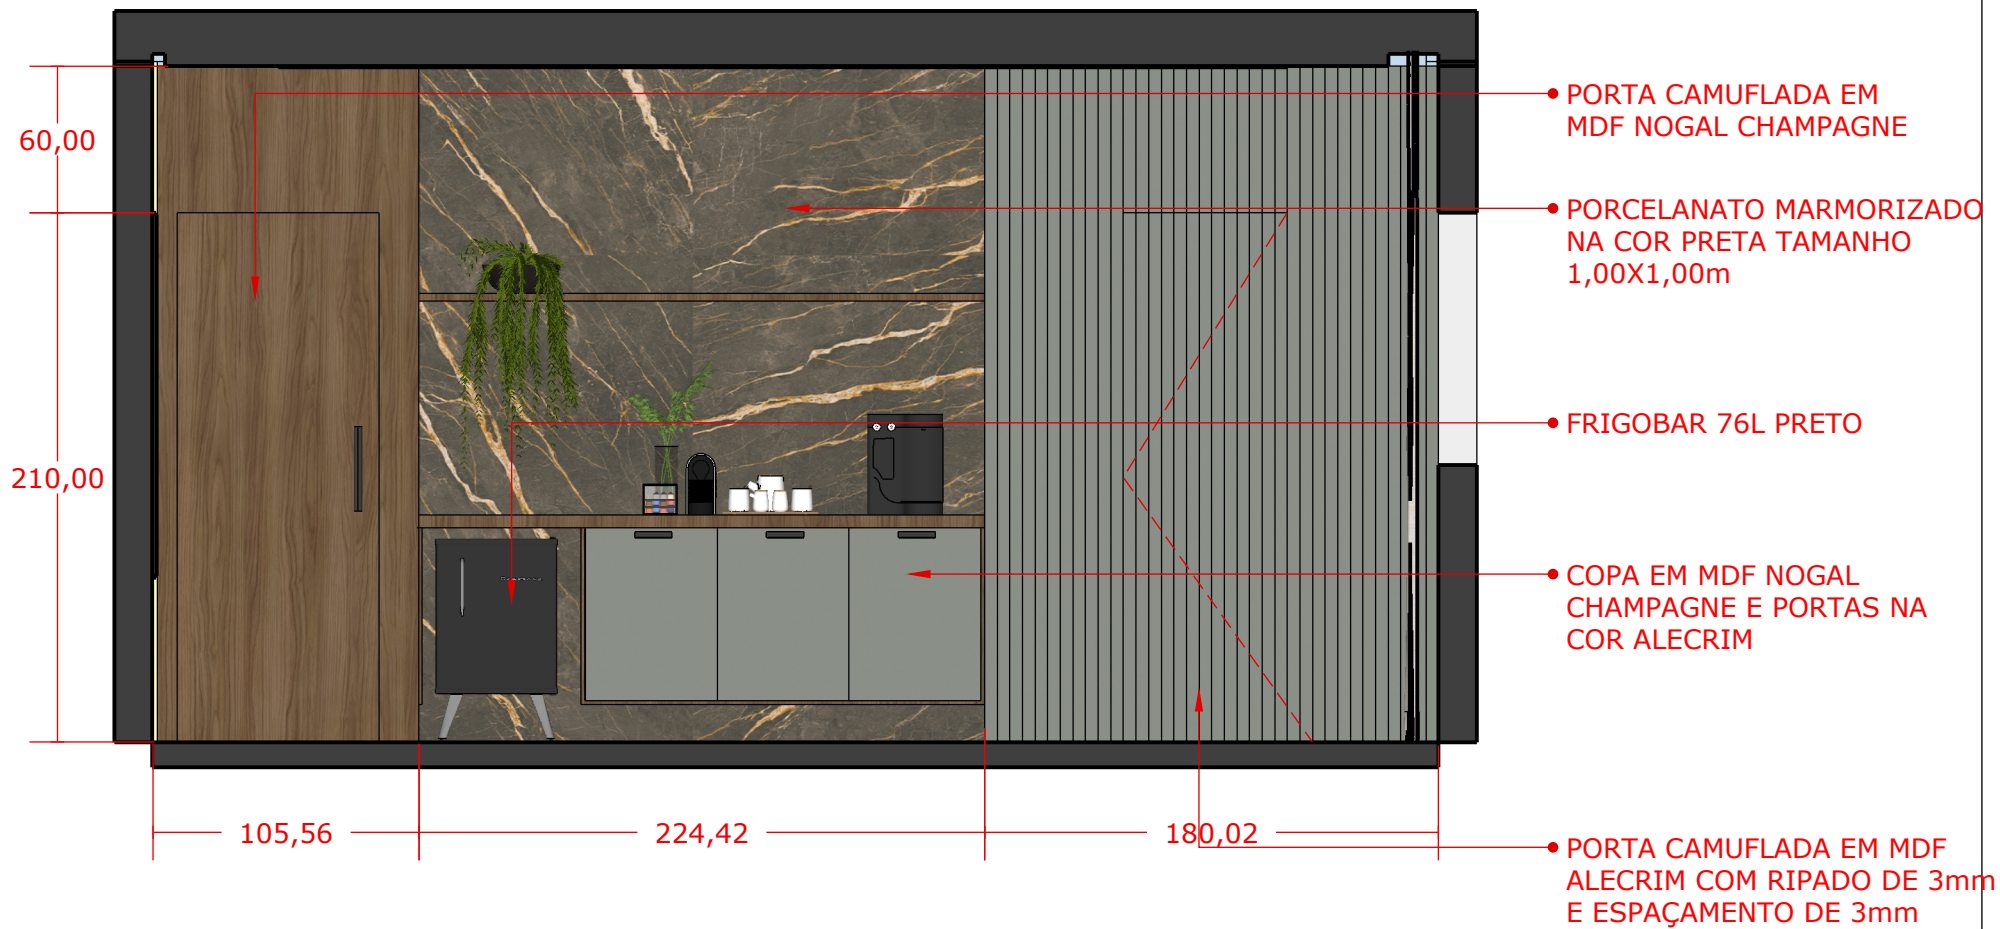

VISTA 03

Escala: 1:30

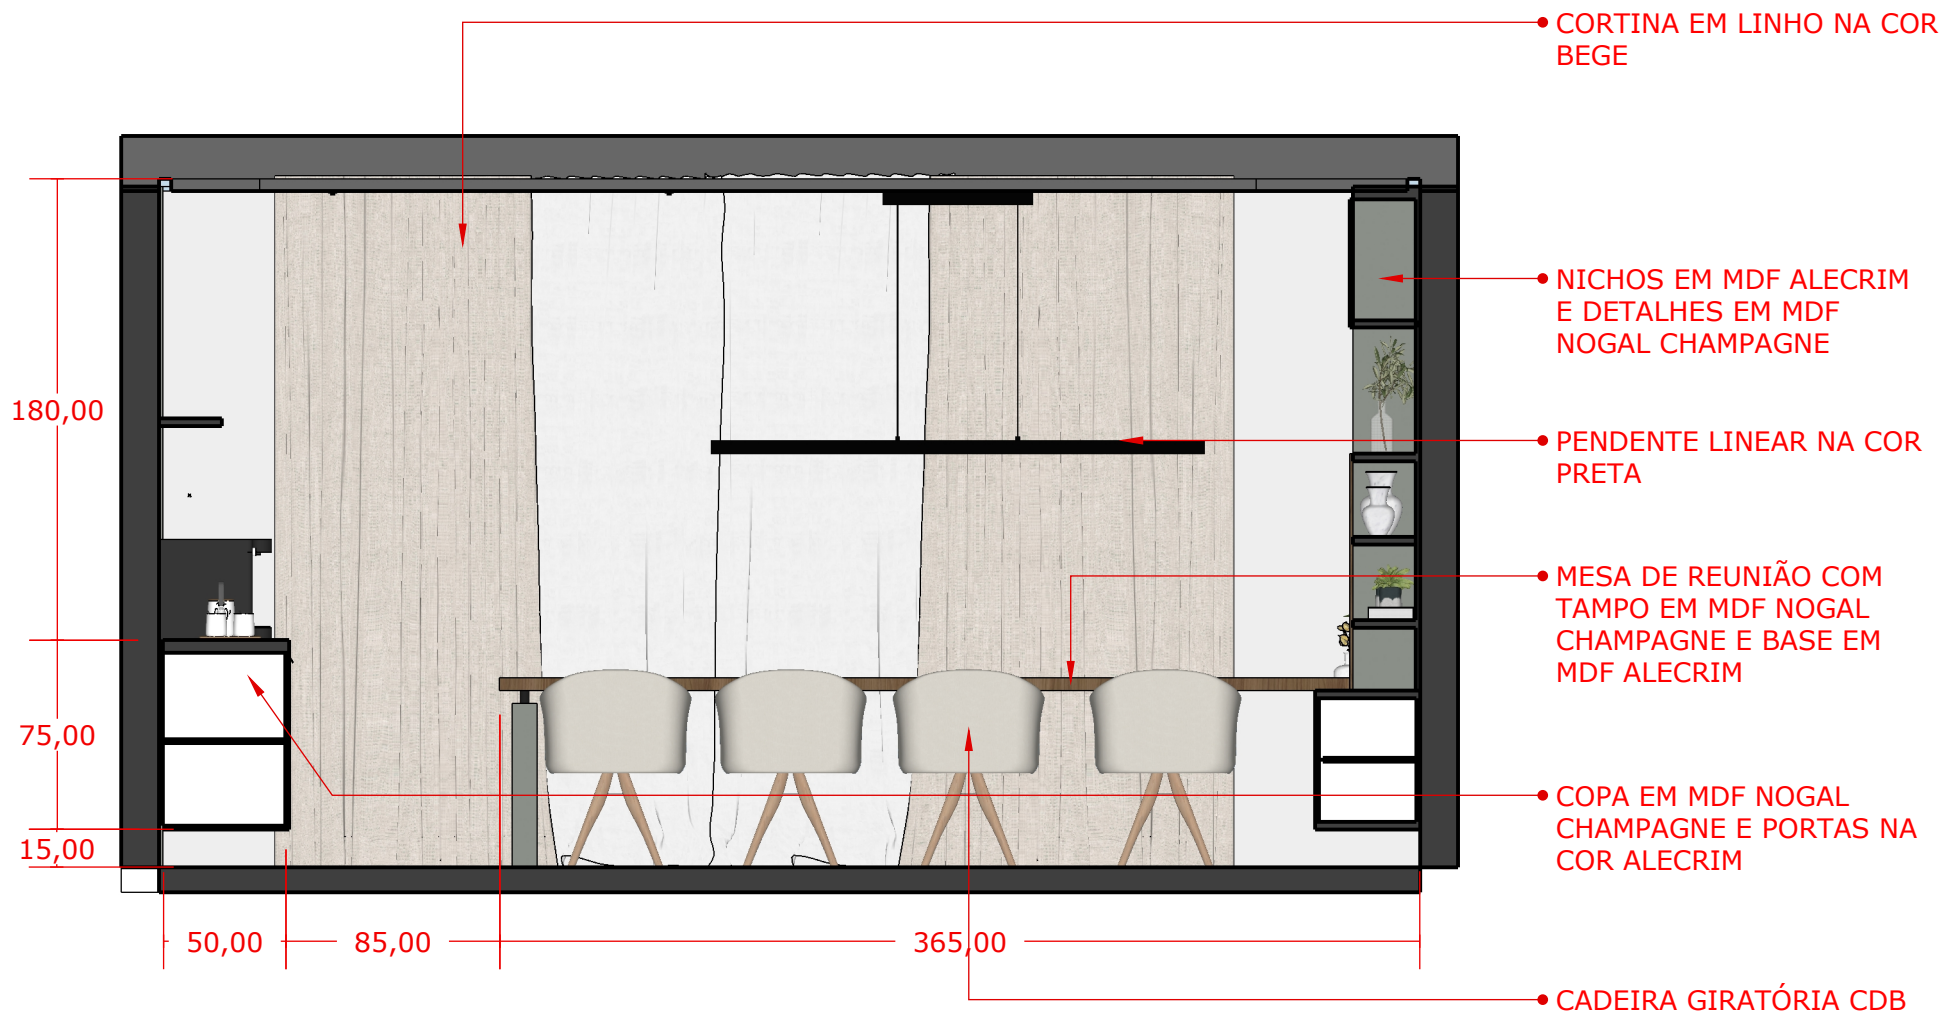

VISTA 04

Escala: 1:30

MEMORIAL DESCRITIVO DE PROJETO DE INTERIORES - CÂMARA MUNICIPAL DE MAURITI

DADOS DO PROJETO

Classificação: Projeto Institucional de Interiores

Cliente: Câmara Municipal de Mauriti

Localização: Mauriti - CE

Profissional: Yasmin Sampaio - Arquiteta e Urbanista, CAU A296294-2.

OBJETIVO

Este memorial descritivo tem como objetivo detalhar a execução do projeto de interiores institucional para a Sala do Presidente da Câmara Municipal de Mauriti, abrangendo uma área total de 25,50 m². Todas as especificações contidas neste documento devem ser rigorosamente seguidas em sua totalidade. Em caso de dúvidas, é essencial que o executor entre em contato com o responsável técnico pelo projeto, a fim de obter esclarecimentos e orientações necessárias para uma execução adequada.

CONSIDERAÇÕES GERAIS

Para a fabricação dos móveis, é imperativo seguir o projeto, detalhamento, especificações técnicas e dimensões. É crucial conferir todas as medidas antes da execução, sendo qualquer erro de responsabilidade exclusiva do executor.

ESPECIFICAÇÕES DAS MARCENARIAS

As marcenarias deste projeto serão confeccionadas utilizando os painéis de MDF Volato, da Green Plac, e os painéis de MDF Nogueira Imperial, da Flora Plac. As placas devem possuir a espessura especificada no detalhamento técnico.


A seguir, apresentam-se as tabelas de especificações para as marcenarias e os mobiliários soltos.

MARCENARIA		
PEÇA	QUANTIDADE	DESCRIÇÃO
Estante	01	Estante nos MDF's Nogueira Imperial - Flora Plac e Volato - Green Plac, com painel ripado em MDF Volato - Green Plac de apoio para a TV.
Mesa do Presidente	01	Mesa nos MDF's Nogueira Imperial - Flora Plac e Volato - Green Plac.


Mesa de reuniões com painel ripado 1	01	Mesa nos MDF's Nogueira Imperial - Flora Plac e Volato - Green Plac apoiada em painel ripado em MDF Volato - Green Plac, com ripas de 5 cm X 195 cm, espessura 1,5cm e espaçamento entre elas 5 cm, e na estante.
Painel liso 1	01	Painel liso em MDF Nogueira Imperial - Flora Plac, nas dimensões de 4,73m X 2,70m, com espessura de 1,5cm. Instalar perfis de led.
Porta camuflada em painel liso 2	01	Porta, nas dimensões 0,90m X 2,10m, camuflada em painel liso em MDF Nogueira Imperial - Flora Plac, tamanho 1,06m X 2,70m, com espessura 1,5cm.
Porta camuflada em painel ripado 2	01	Porta, nas dimensões 0,65m X 2,10m, camuflada em painel ripado, com ripas de 5 cm X 270 cm, espessura 1,5cm e espaçamento entre elas 5 cm, em MDF Volato - Green Plac, tamanho 1,80m X 2,70m.
Aparador	01	Aparador nos MDF's Nogueira Imperial - Flora Plac e Volato - Green Plac.
Prateleira	01	Prateleira retangular, nas dimensões 2,24m X 0,25m, em MDF Nogueira Imperial - Flora Plac, com espessura 3cm.

MOBILIÁRIOS		
PEÇA	QUANTIDADE	DESCRIÇÃO
Poltrona	01	Poltrona com base amadeirada e estofado na cor branco, modelo a ser definido.
TV	01	TV 40" - modelo e marca a ser definida pelo cliente.
Cadeira	10	Cadeira com base amadeirada e estofado em tons neutros, modelo a ser definido.
Frigobar	01	Frigobar na cor preto - modelo e marca a ser definida pelo cliente.

PADRÕES DE MDF

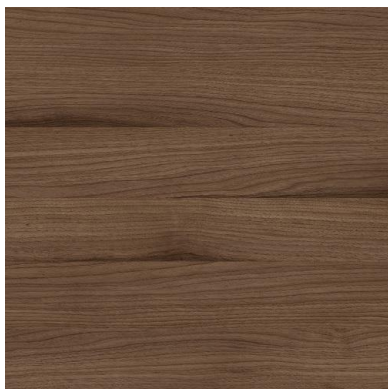

MDF NOGUEIRA IMPERIAL -
FLORA PLAC

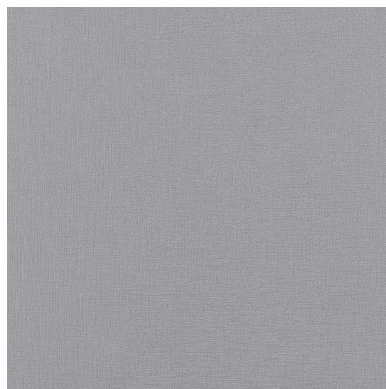

MDF VOLATO - GREEN PLAC

ESPECIFICAÇÃO DAS LUMINÁRIAS

A iluminação geral será realizada por dois perfis para fita LED. Sobre a mesa da presidência, serão instalados no forro três spots de sobrepor na cor preta. Assim como, sobre a mesa de reuniões deve-se instalar uma luminária pendente linear, com modelo a ser definido pelo cliente. No painel em MDF Nogal Champagne da Guararapes, serão posicionadas duas luminárias em perfil para fita LED de forma que o quadro com imagem do presidente fique centralizado entre elas.

CONSIDERAÇÕES FINAIS

É fundamental verificar todas as dimensões e quantidades no local para ajustar os elementos ao contexto do projeto de interiores e marcenaria, levando em consideração as possíveis variações associadas aos métodos construtivos utilizados. Essas variações não devem ser interpretadas como erros no projeto ou execução, devido a possíveis divergências entre as medidas e quantidades no projeto e as observadas no local. Para esclarecimentos, recomenda-se entrar em contato com a profissional responsável pelo projeto.