




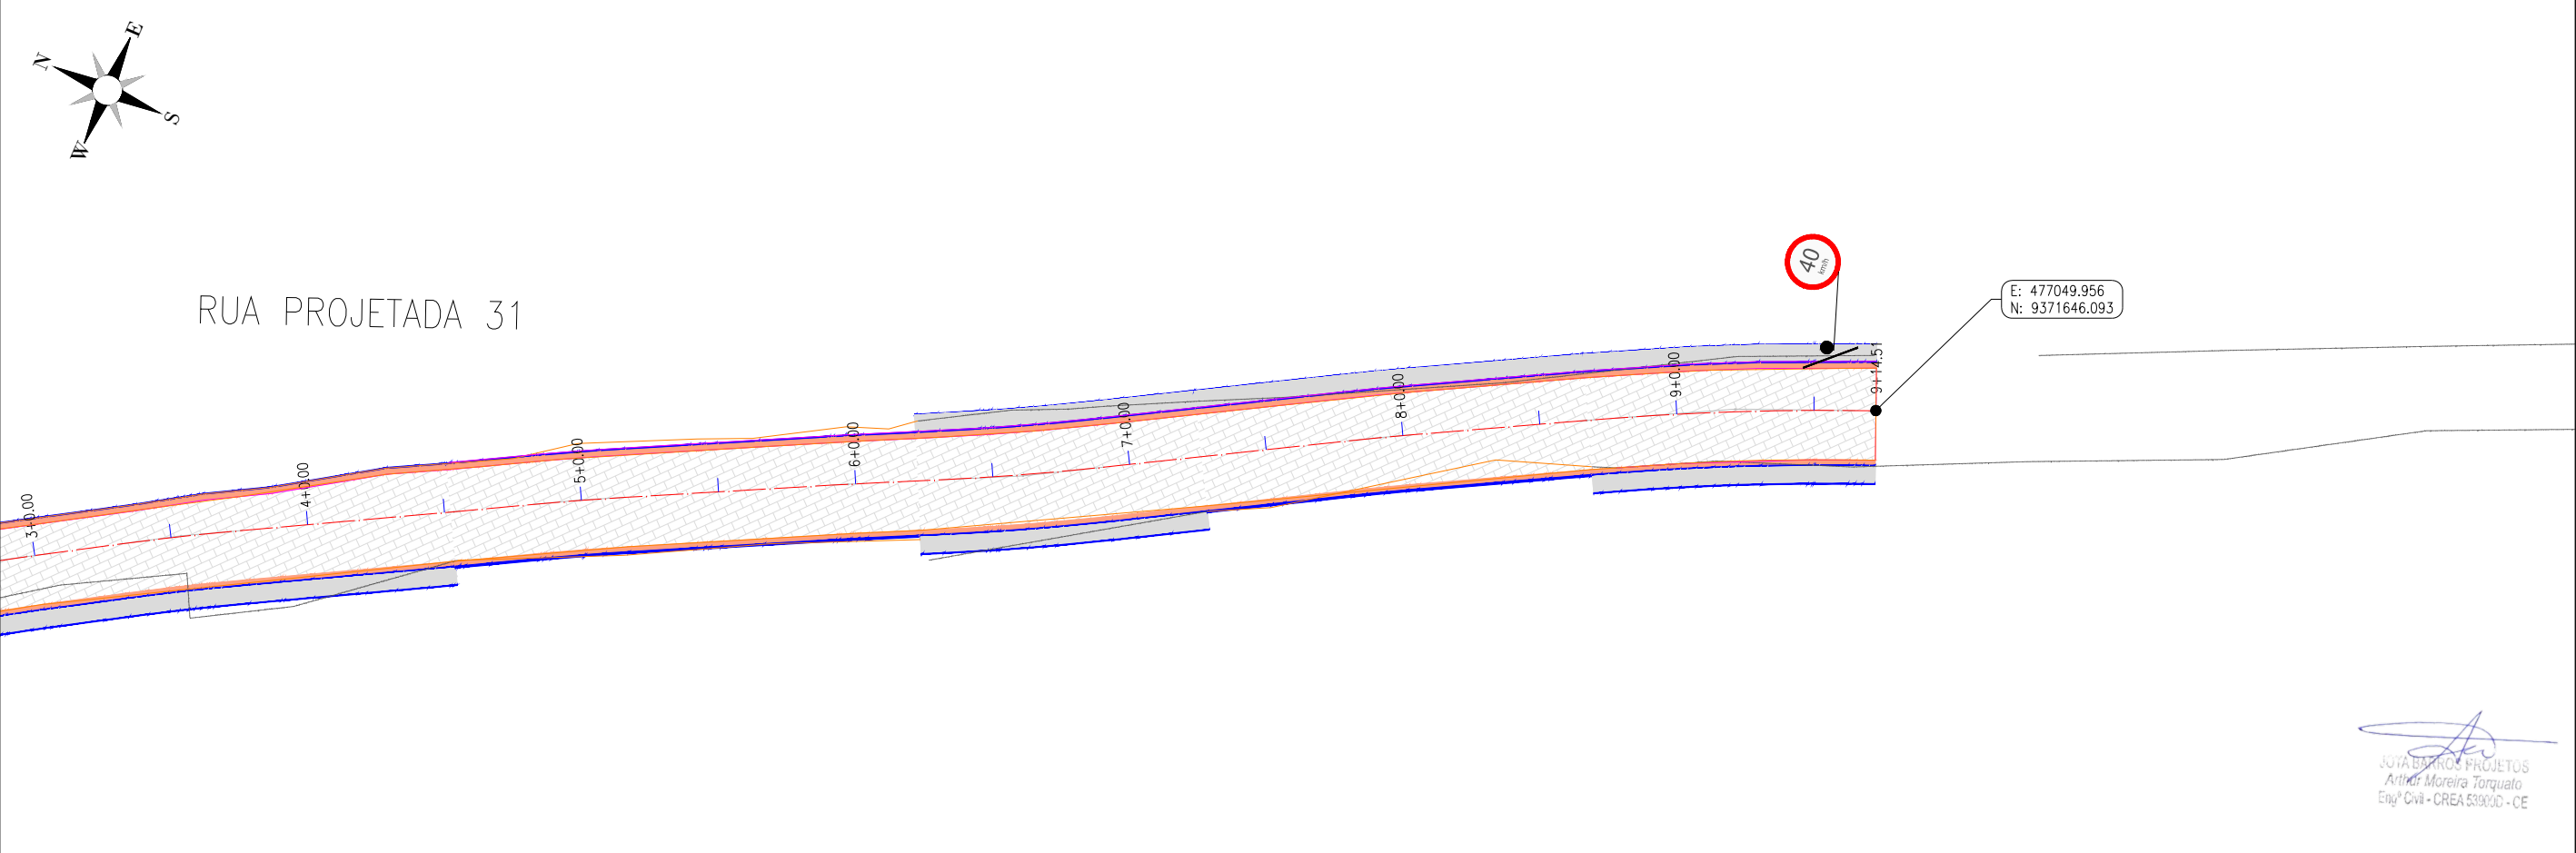


JOTA BARROS PROJETOS
Arthur Moreira Torquato
Engº Civil - CREA 53900 - CE


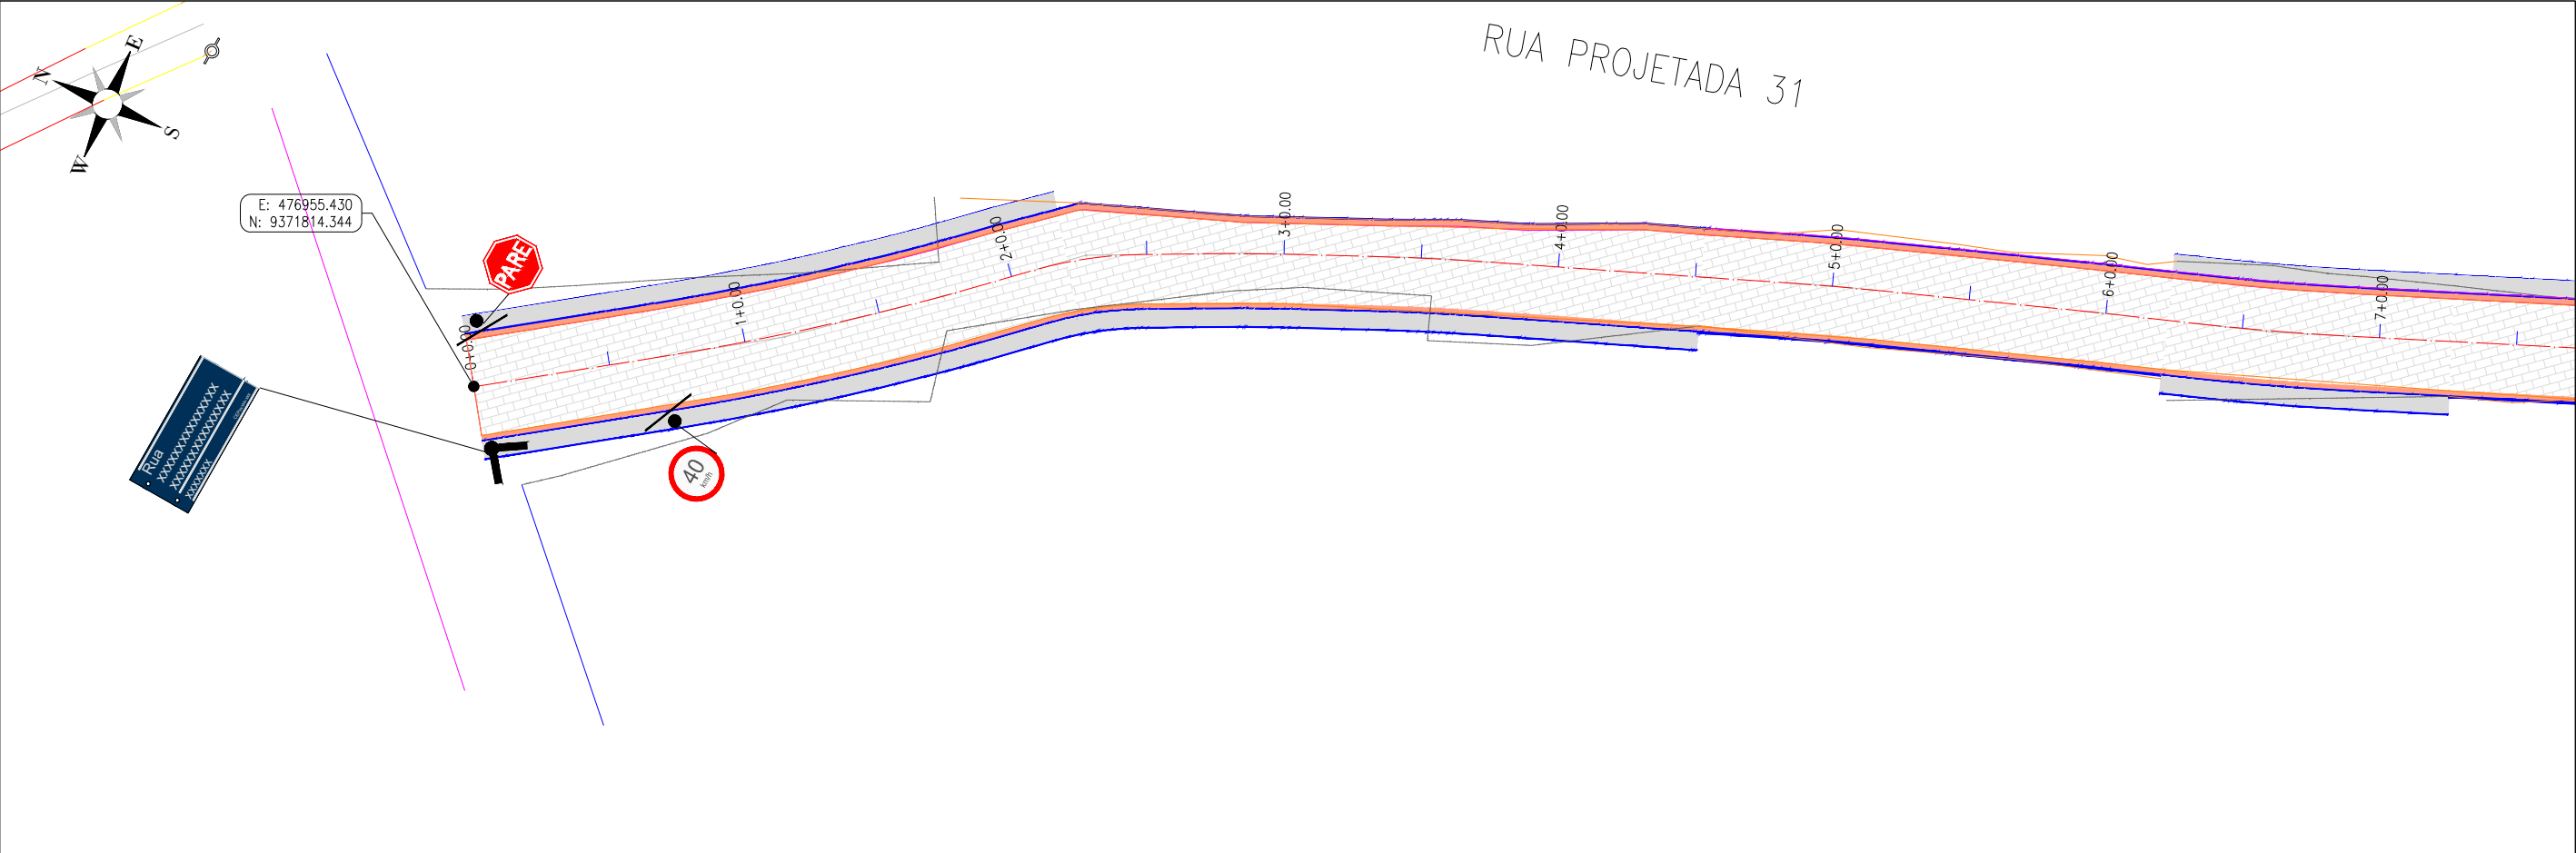


PREFEITURA MUNICIPAL DE MILHÃ-CE	
PAVIMENTAÇÃO NO MUNICÍPIO DE MILHÃ-CE	
PT- 1088517-81	
PROJETO SINALIZAÇÃO	
PROJETISTA:	ENG. CIVIL ARTHUR MOREIRA TORQUATO - CREA 53.900D-CE
ARQUIVO:	MIL_EXE_SIN_R1.DWG

PRANCHA:
01 / 11
ESCALA:
1/500

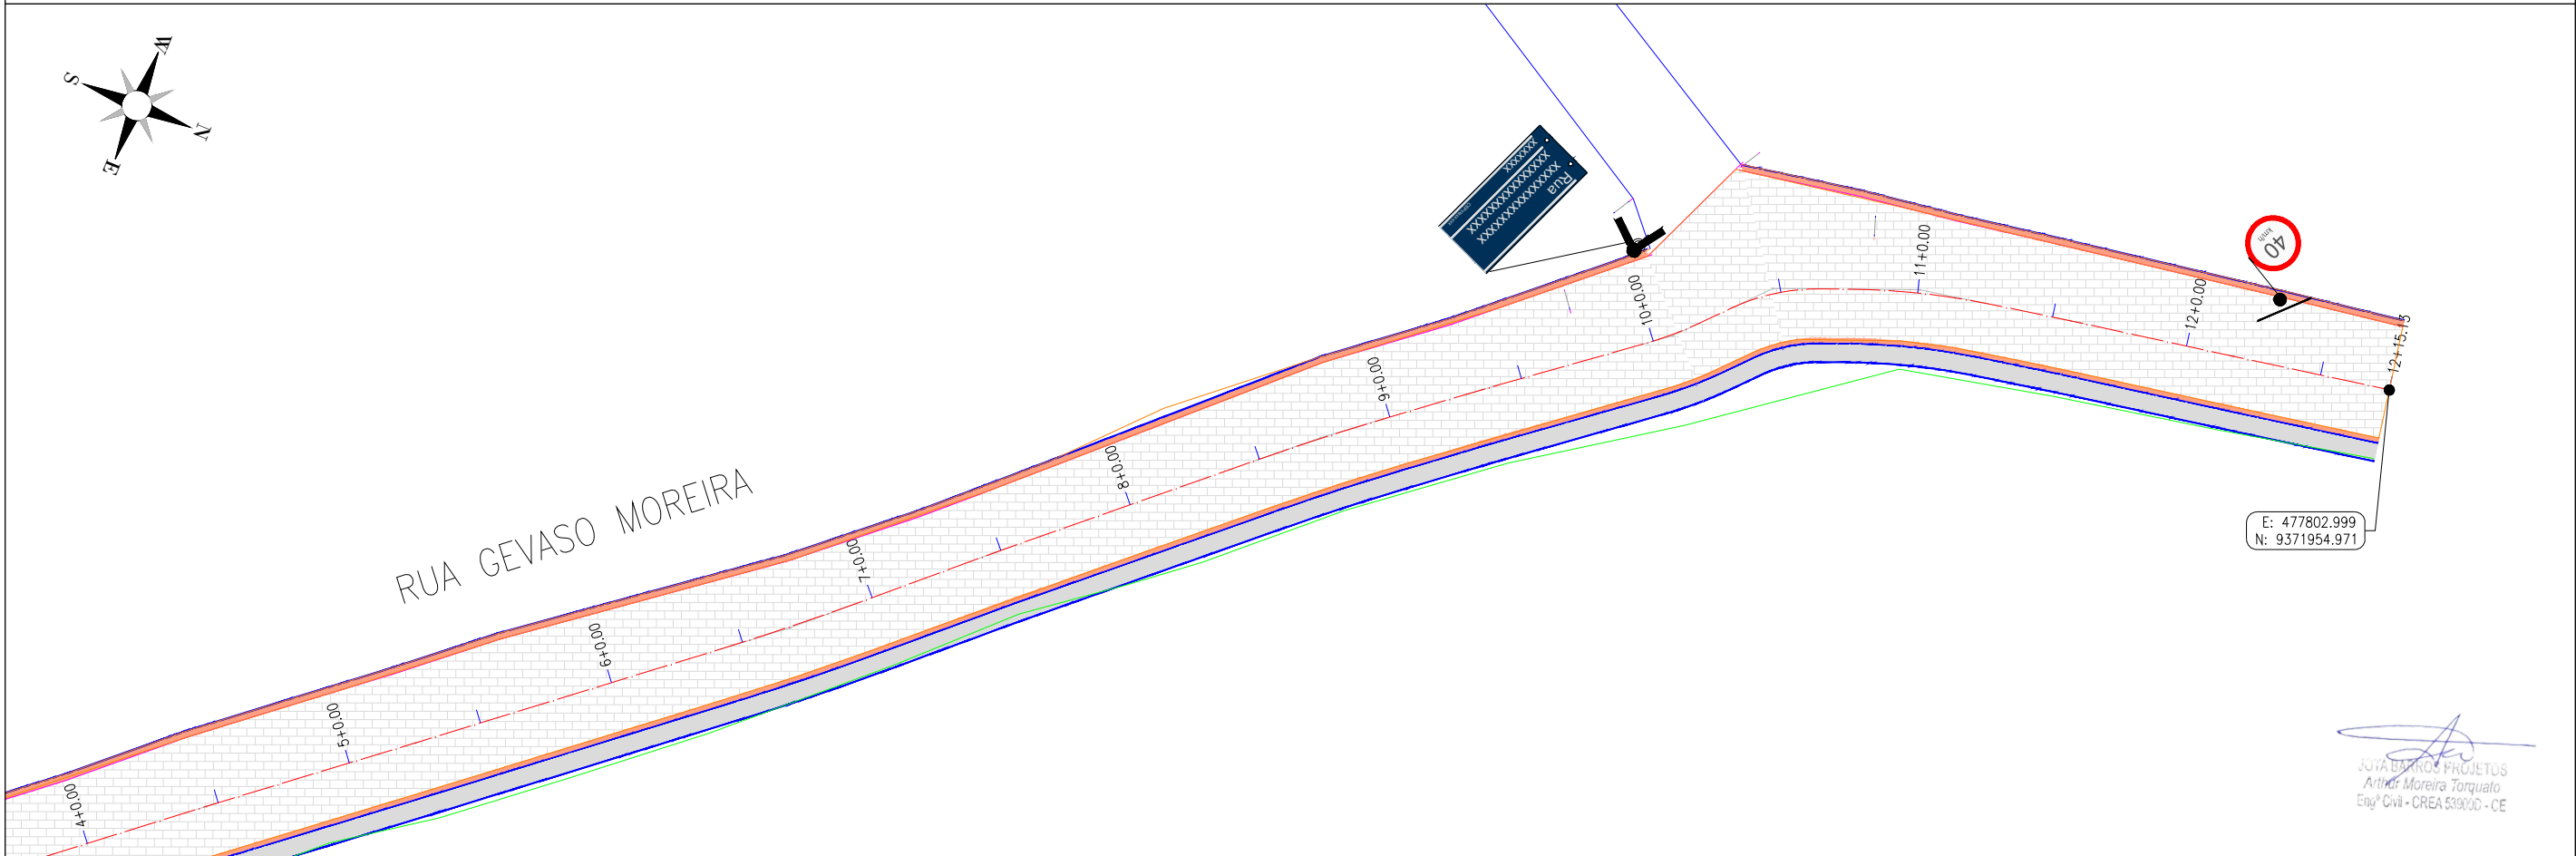
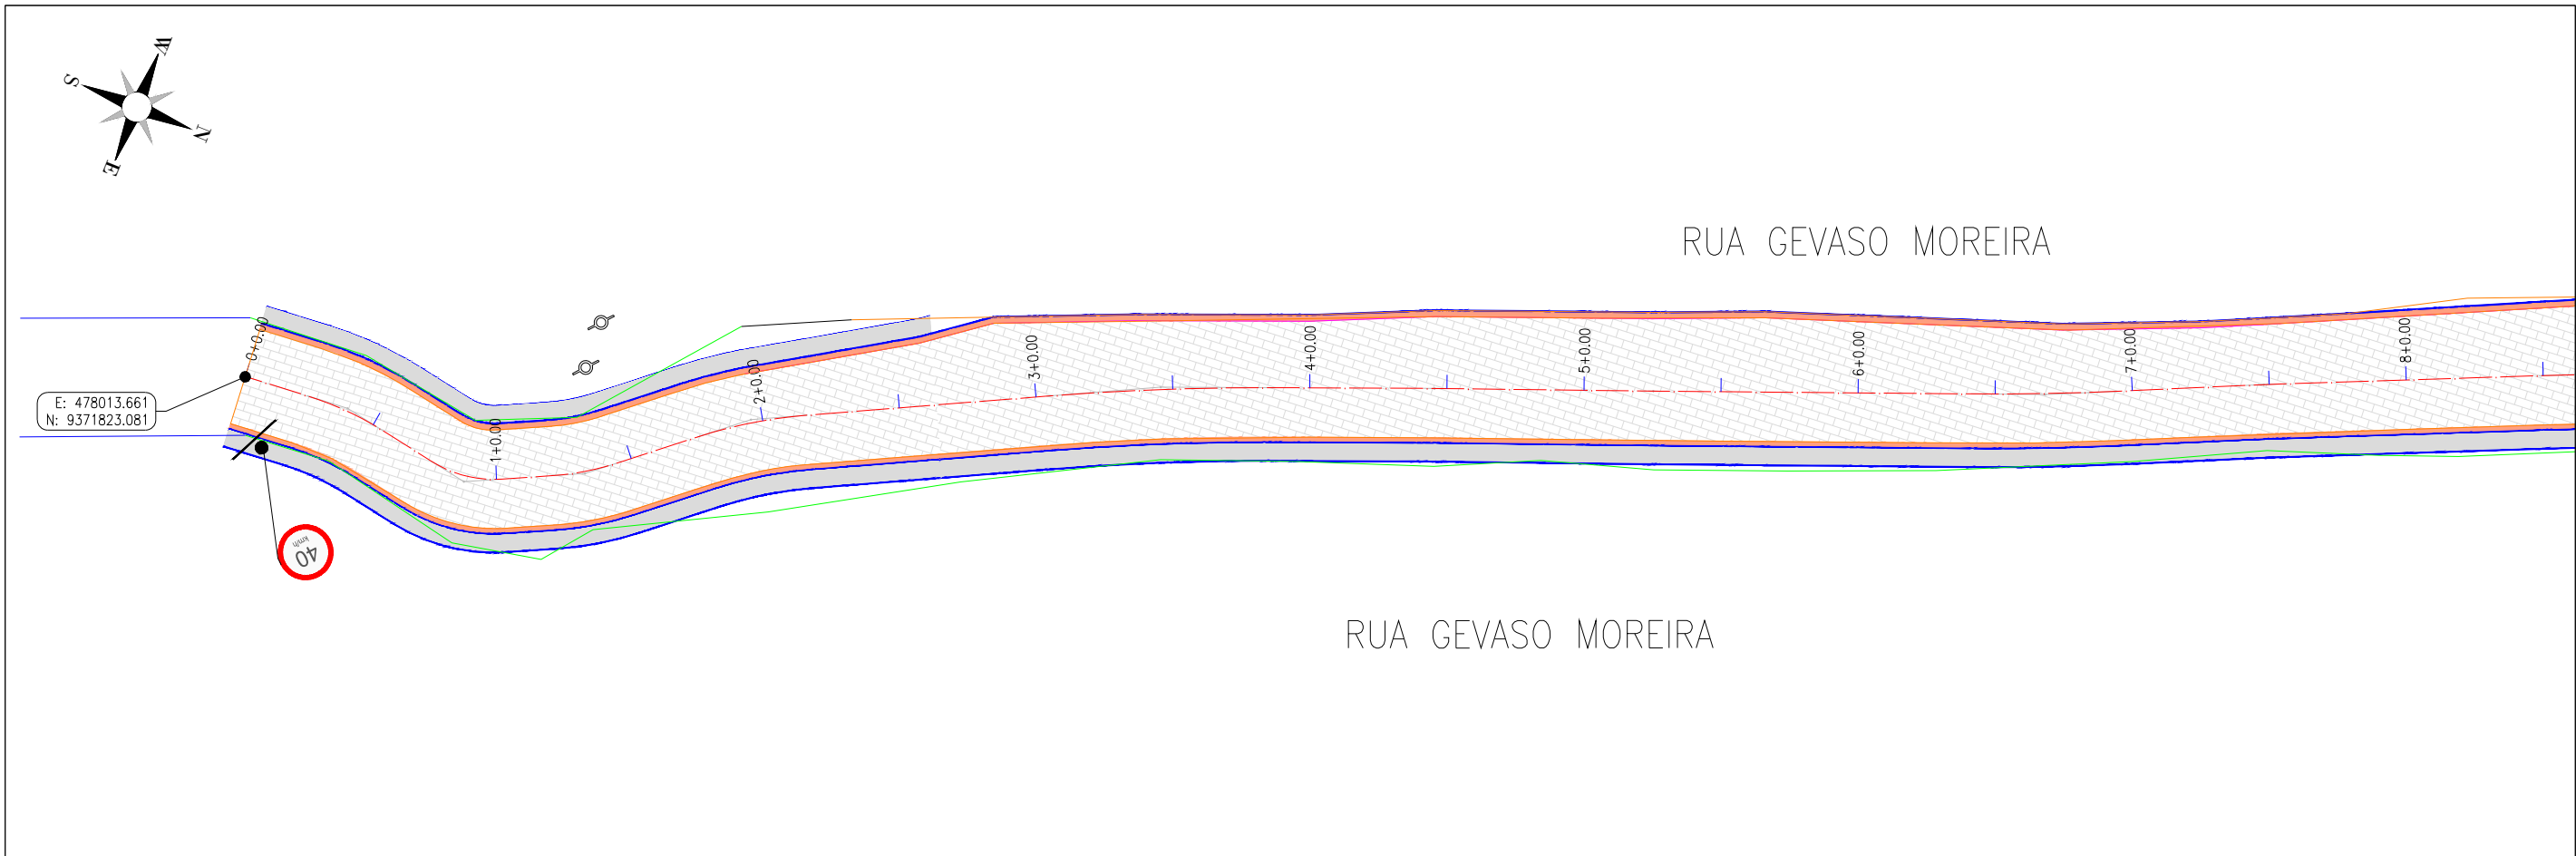


	PREFEITURA MUNICIAPAL DE MILHÃ-CE		PRANCHA:
	PAVIMENTAÇÃO NO MUNICÍPIO DE MILHÃ-CE PT- 1088517-81		02 / 11
	PROJETO SINALIZAÇÃO		ESCALA: 1/500
	PROJETISTA:	ENG. CIVIL ARTHUR MOREIRA TORQUATO - CREA 53.900D-CE	
	ARQUIVO:	MIL_EXE_SIN_R1.DWG	

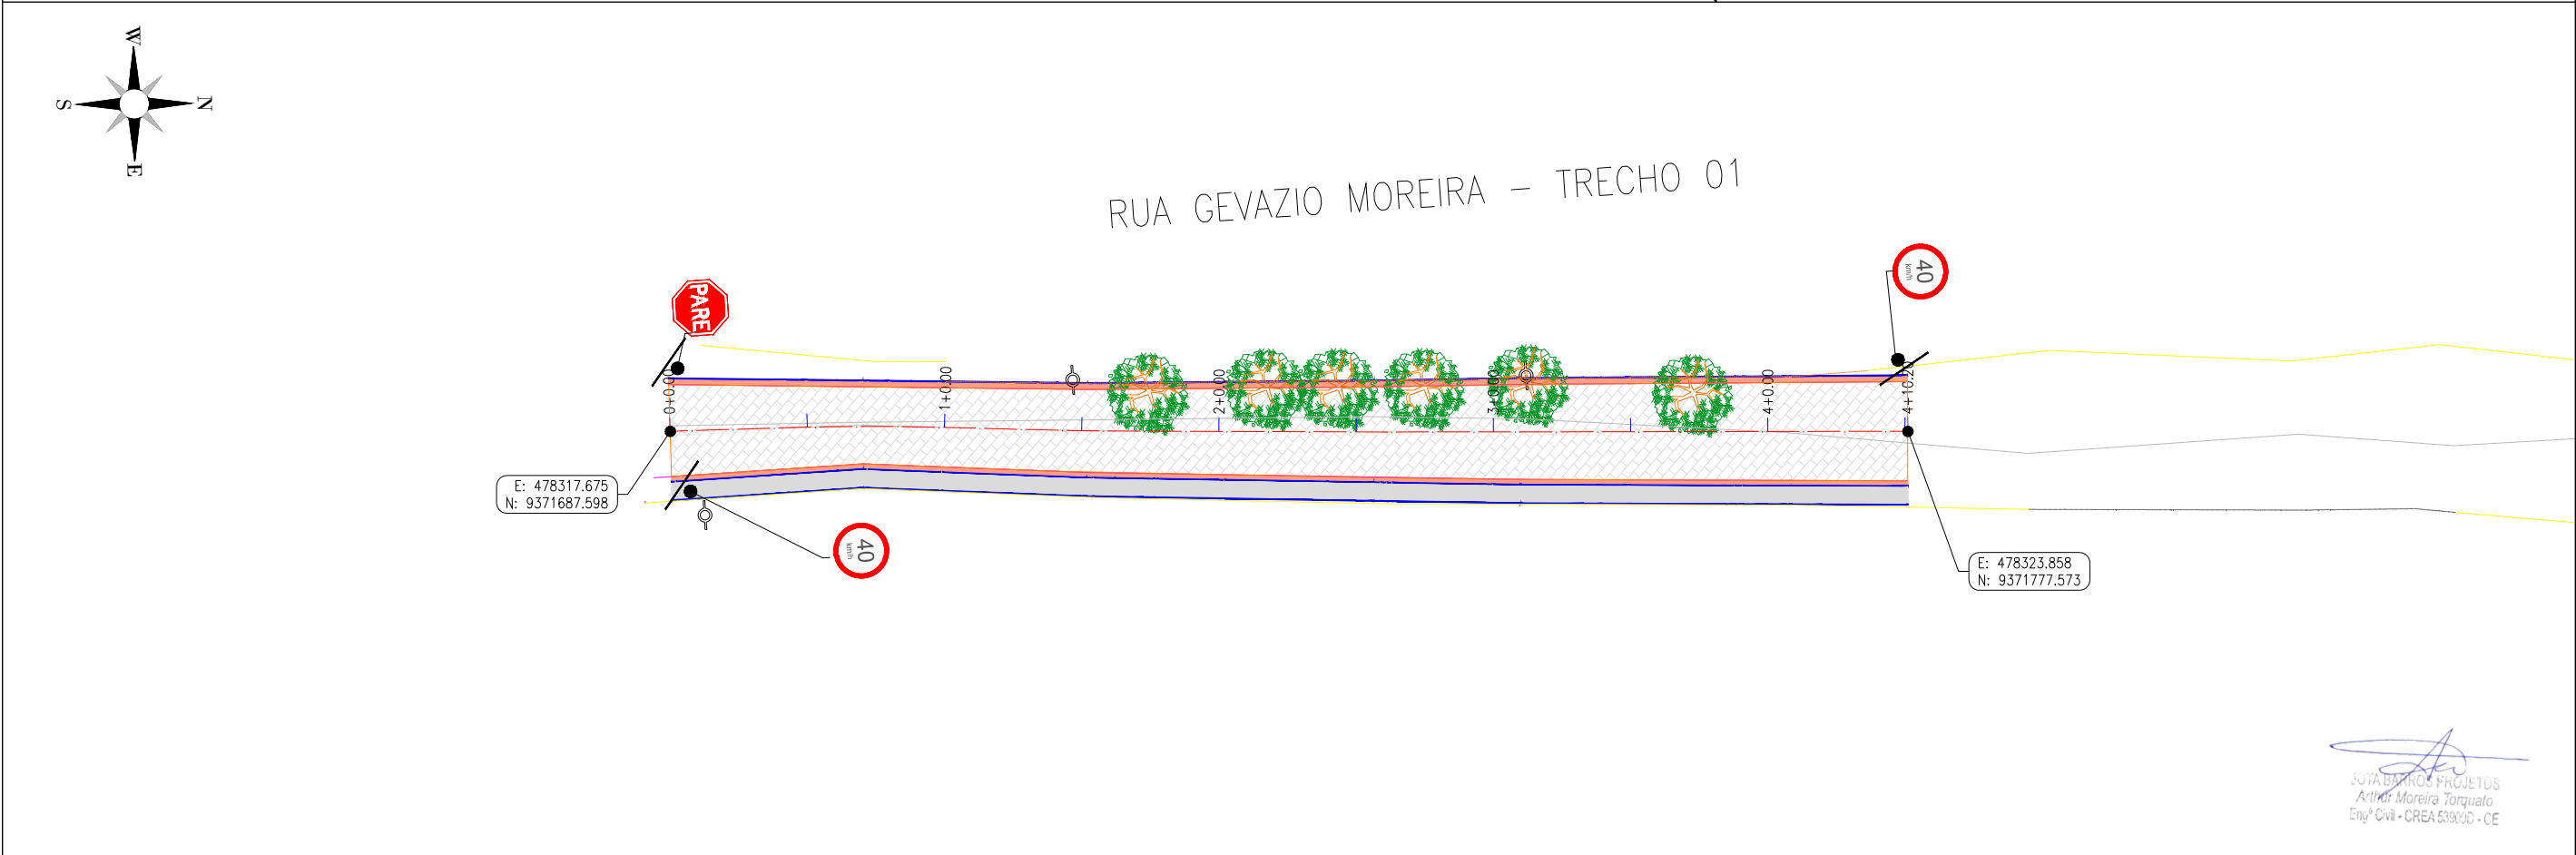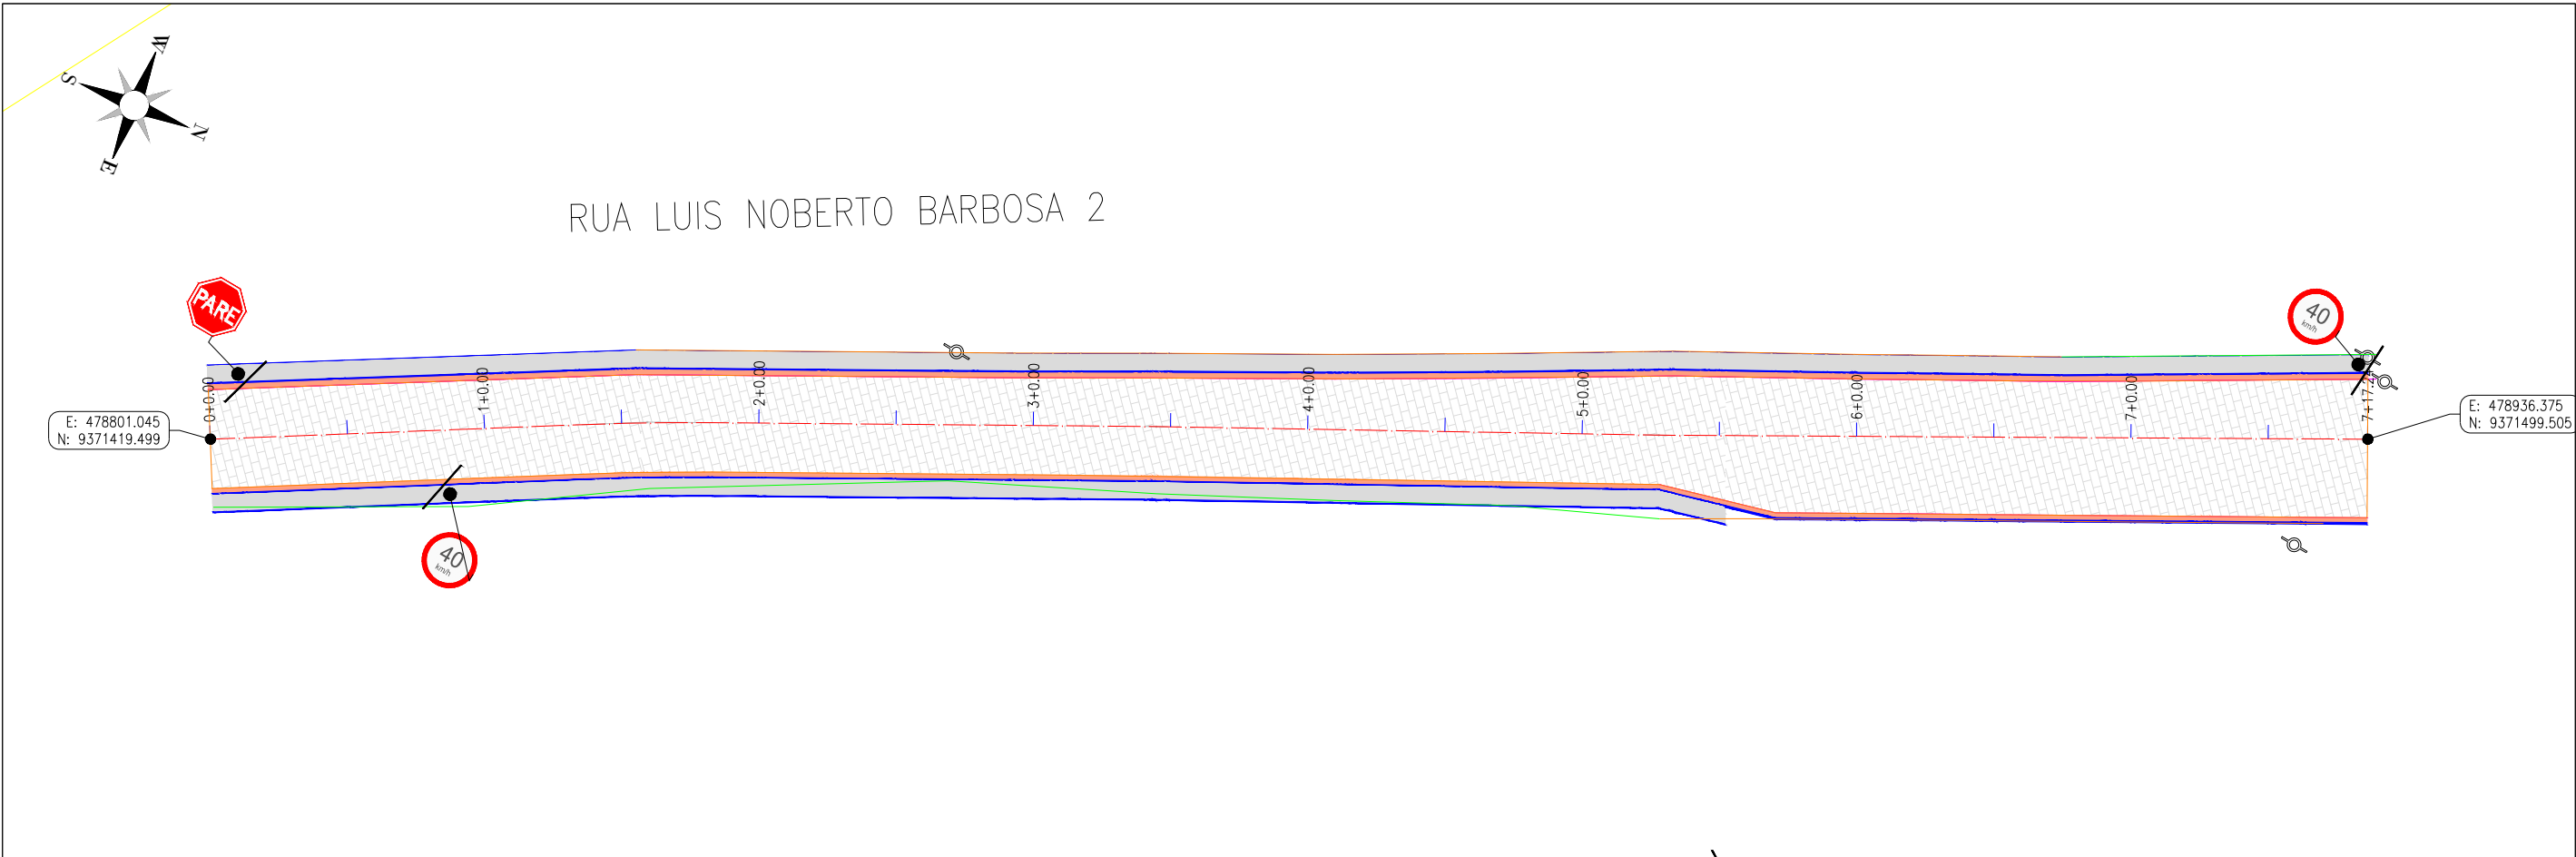

JOTA BARROS PROJETOS
Arthur Moreira Torquato
Engº Civil - CREA 53900-D - CE



	PREFEITURA MUNICIAPAL DE MILHÃ-CE		PRANCHA: 03 / 11
	PAVIMENTAÇÃO NO MUNICÍPIO DE MILHÃ-CE PT- 1088517-81		
	PROJETO SINALIZAÇÃO		ESCALA: 1/500
	PROJETISTA:	ENG. CIVIL ARTHUR MOREIRA TORQUATO - CREA 53.900D-CE	
	ARQUIVO:	MIL_EXE_SIN_R1.DWG	

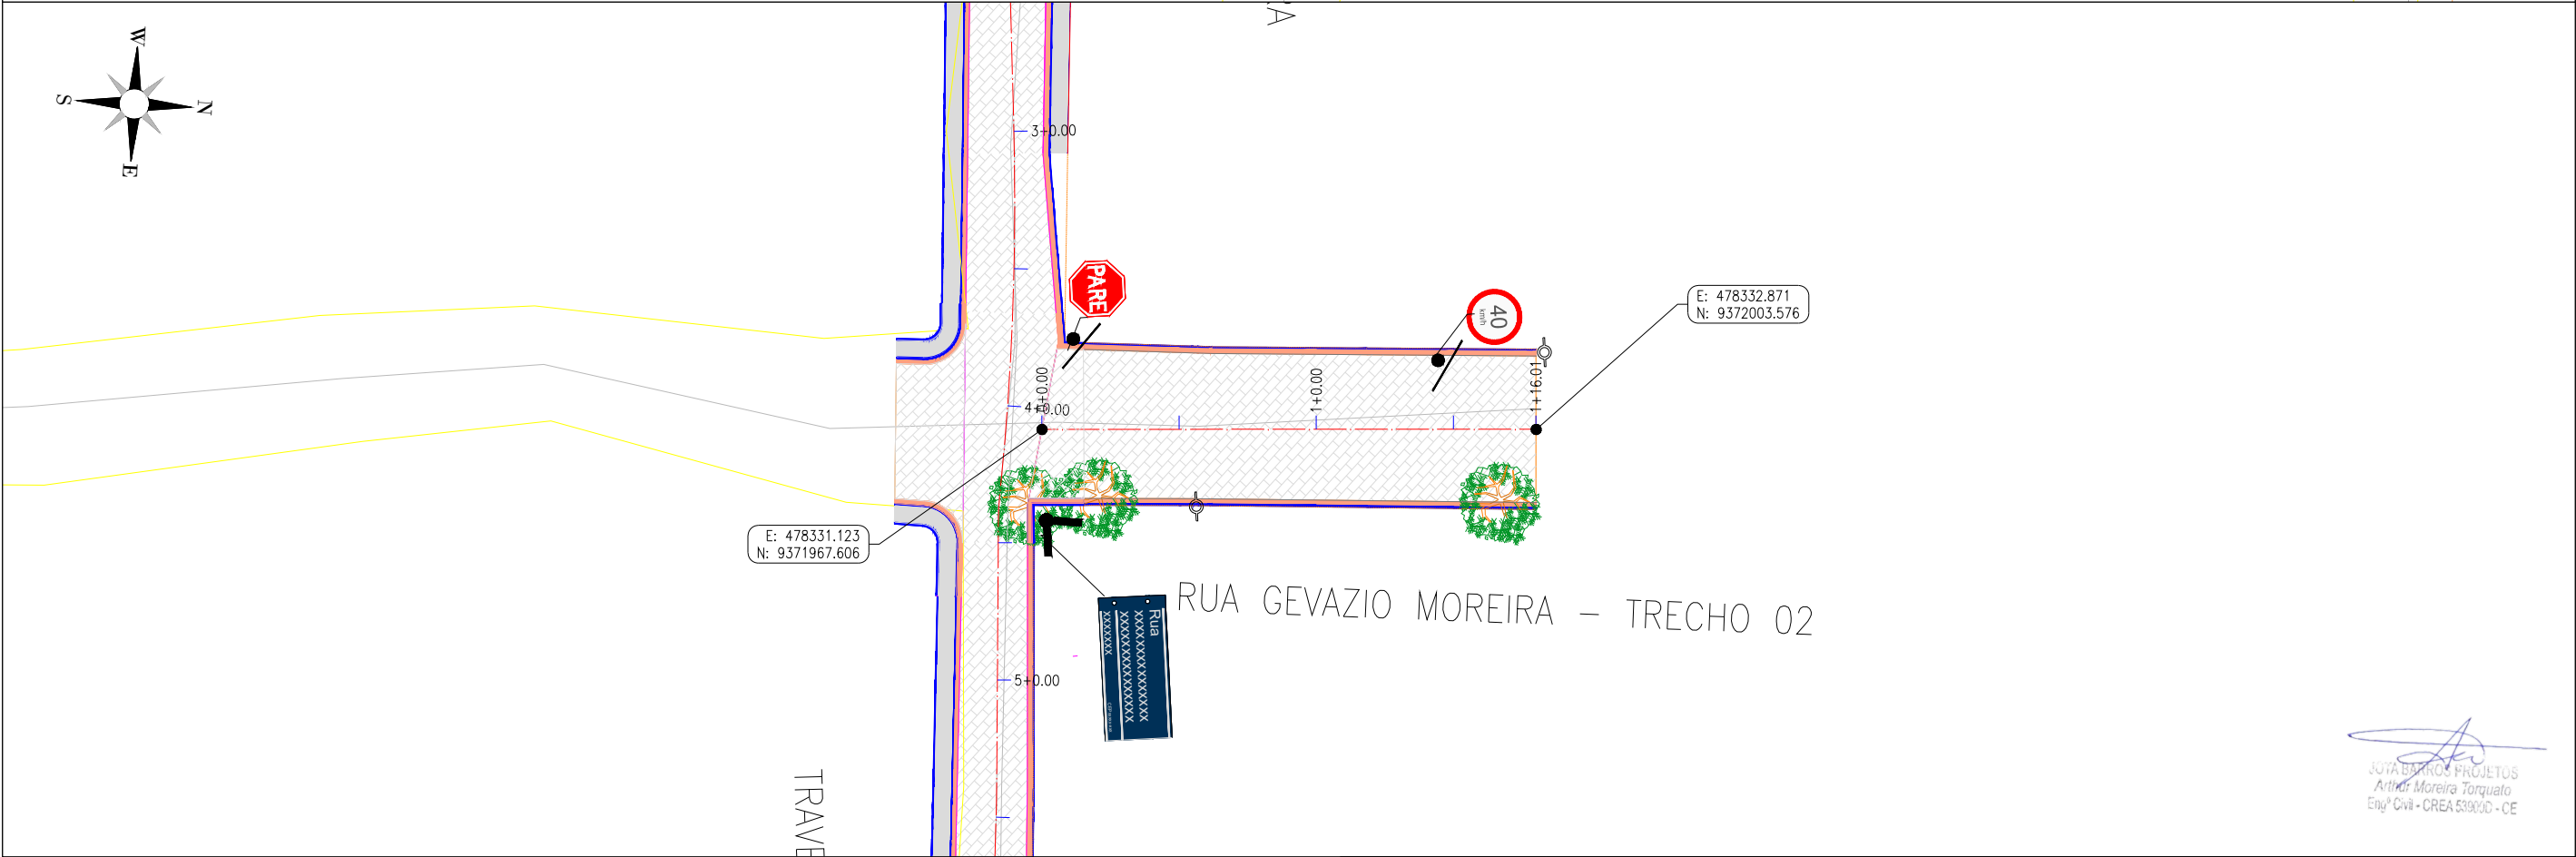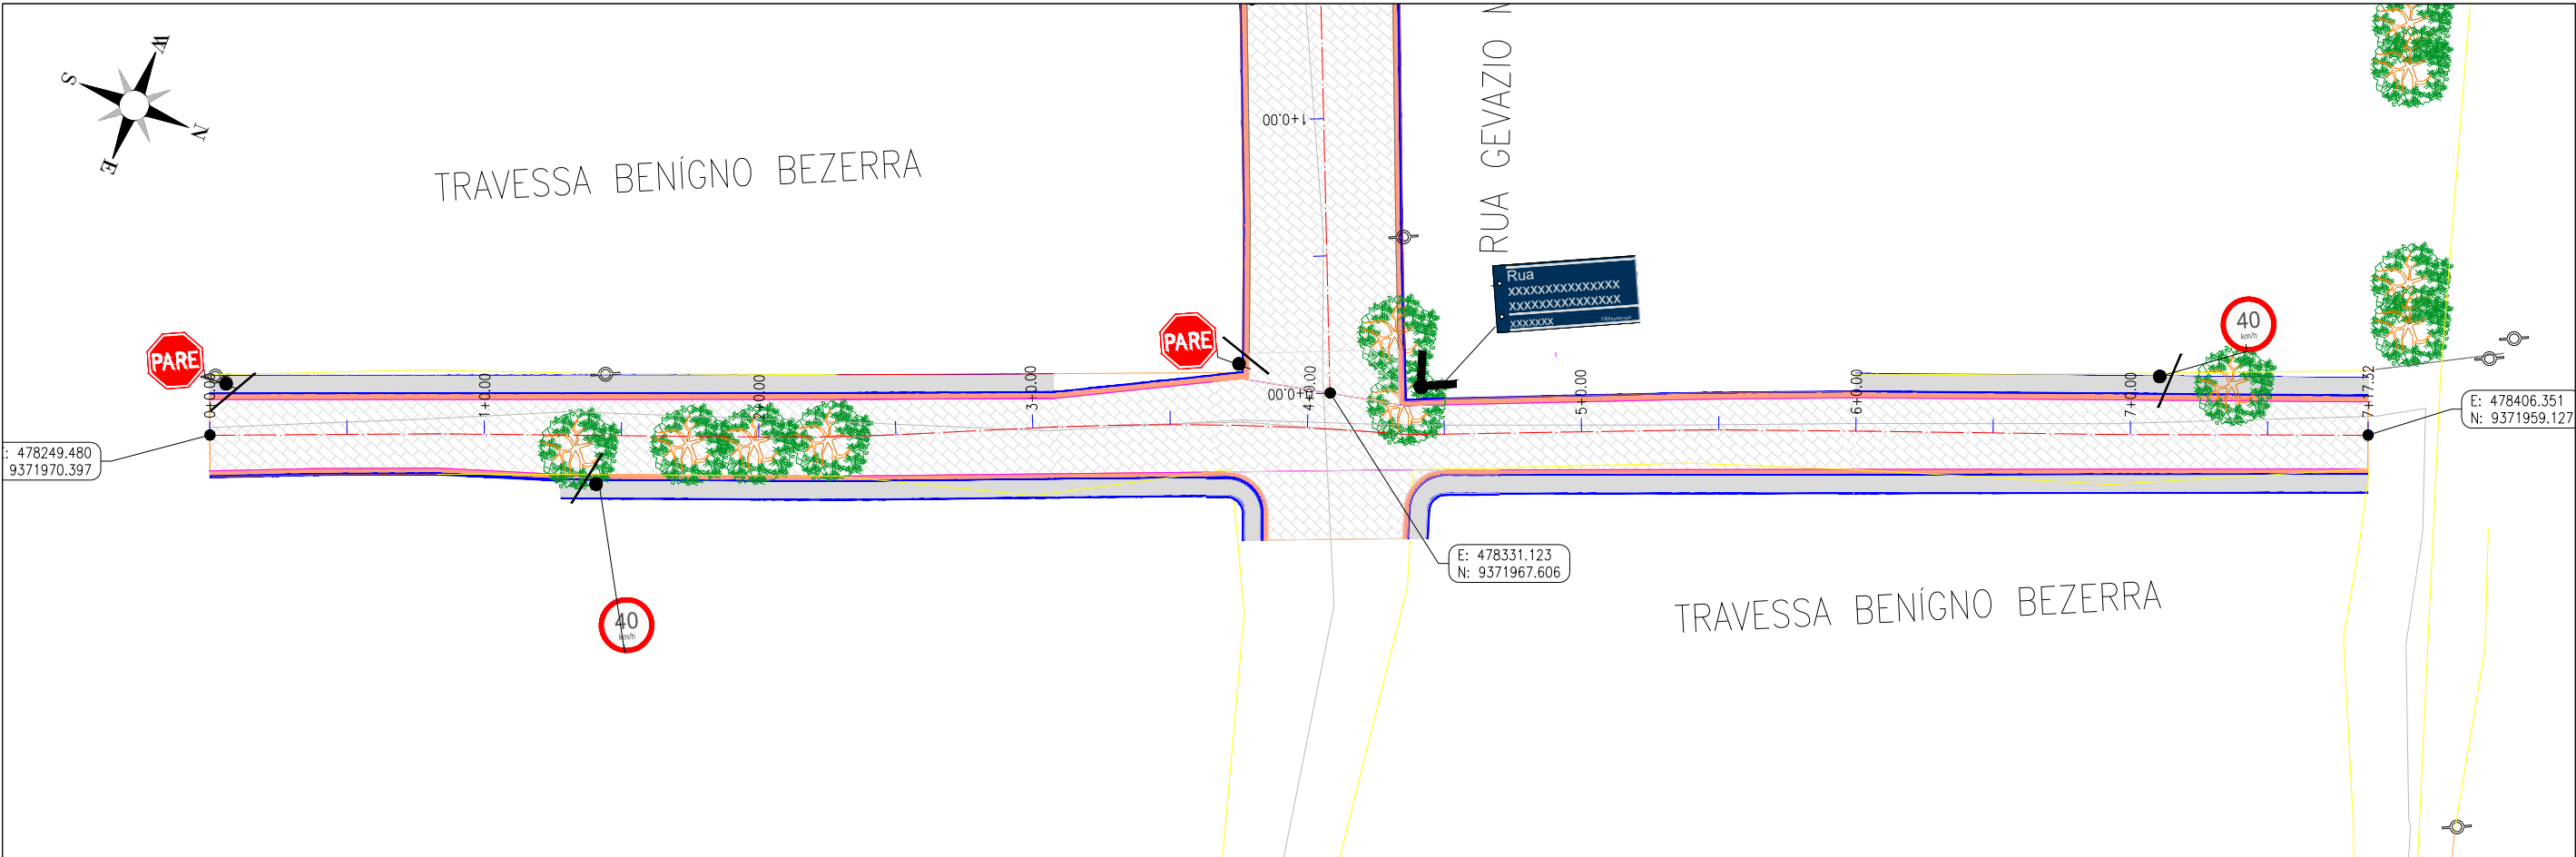

JOTA BARROS PROJETOS
Arthur Moreira Torquato
Engº Civil - CREA 539000 - CE





PREFEITURA MUNICIPAL DE MILHÃ-CE		PRANCHA: 04 / 11
PAVIMENTAÇÃO NO MUNICÍPIO DE MILHÃ-CE PT- 1088517-81		
PROJETO SINALIZAÇÃO		ESCALA: 1/500
PROJETISTA:	ENG. CIVIL ARTHUR MOREIRA TORQUATO - CREA 53.900D-CE	
ARQUIVO:	MIL_EXE_SIN_R1.DWG	

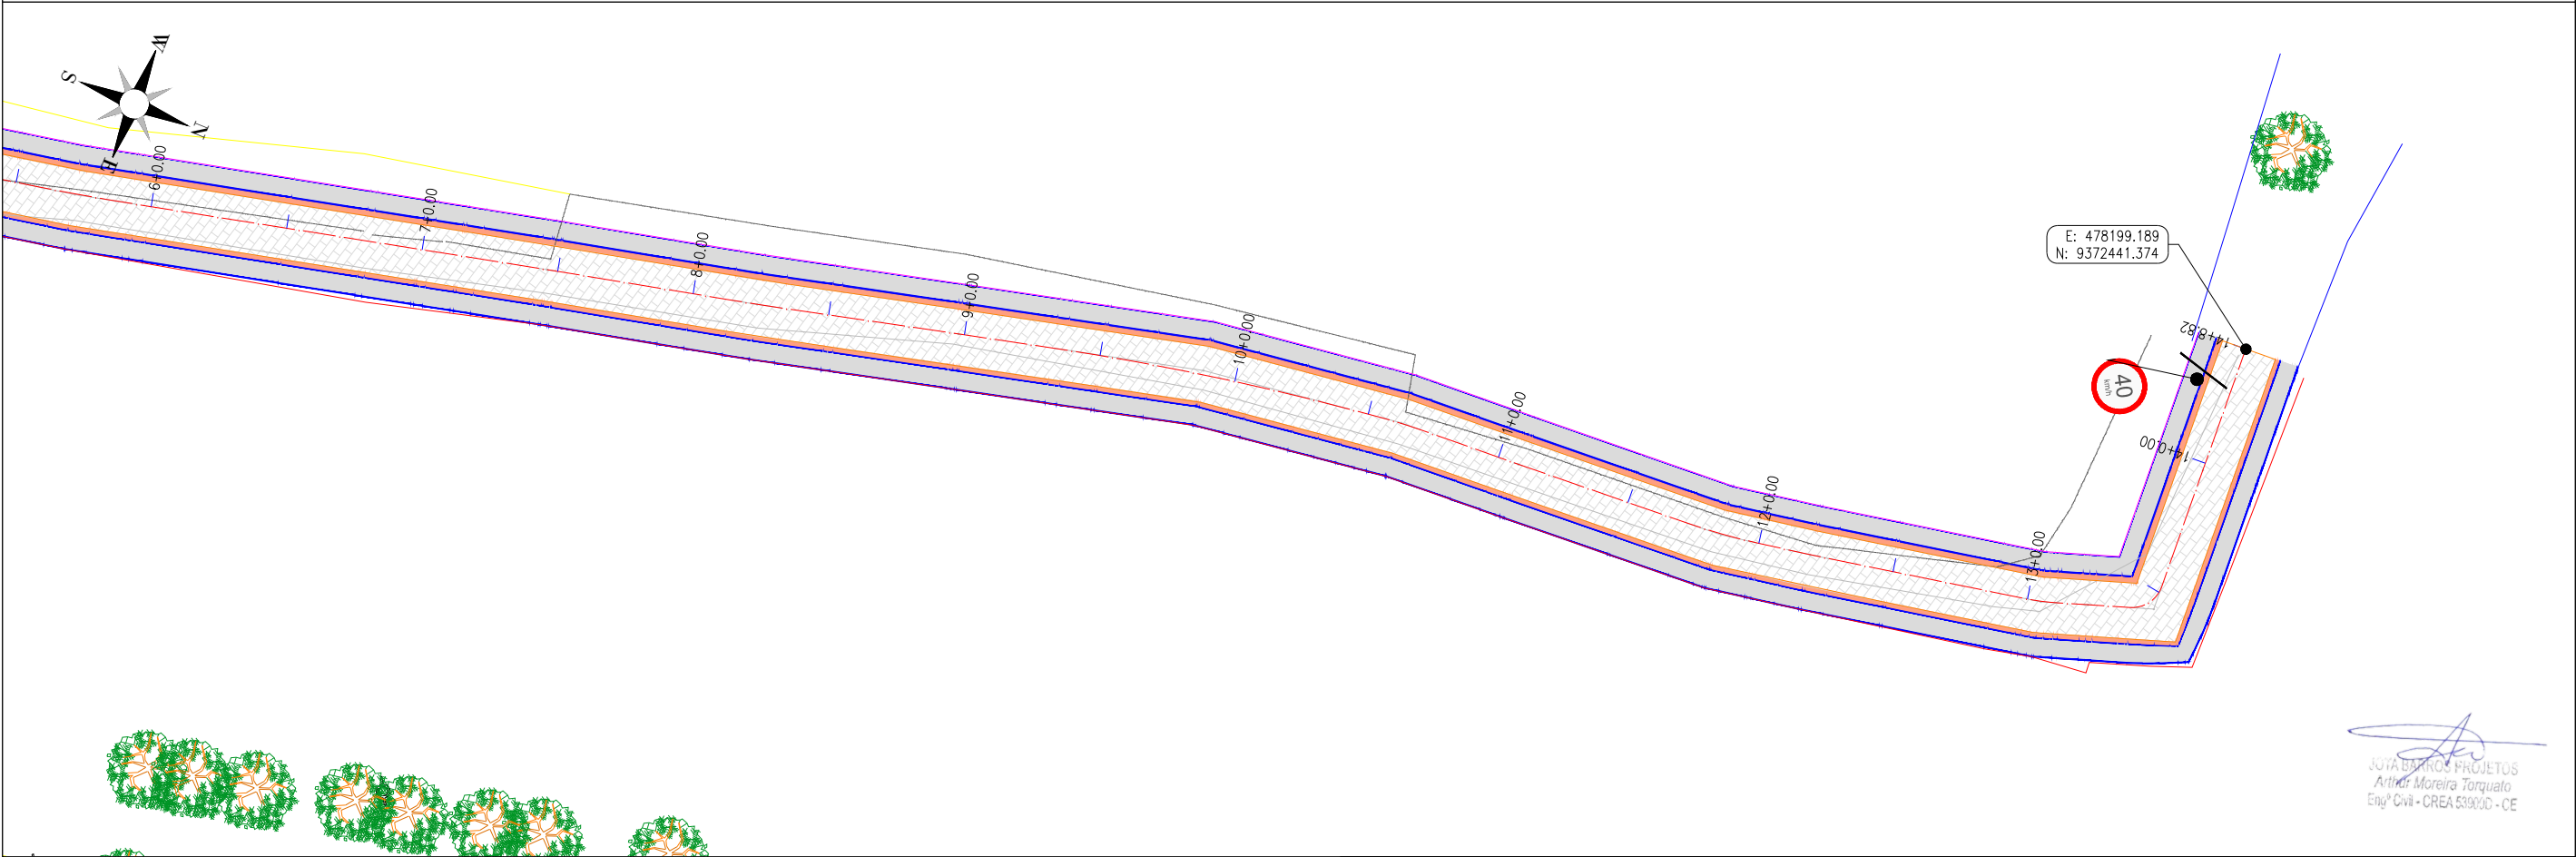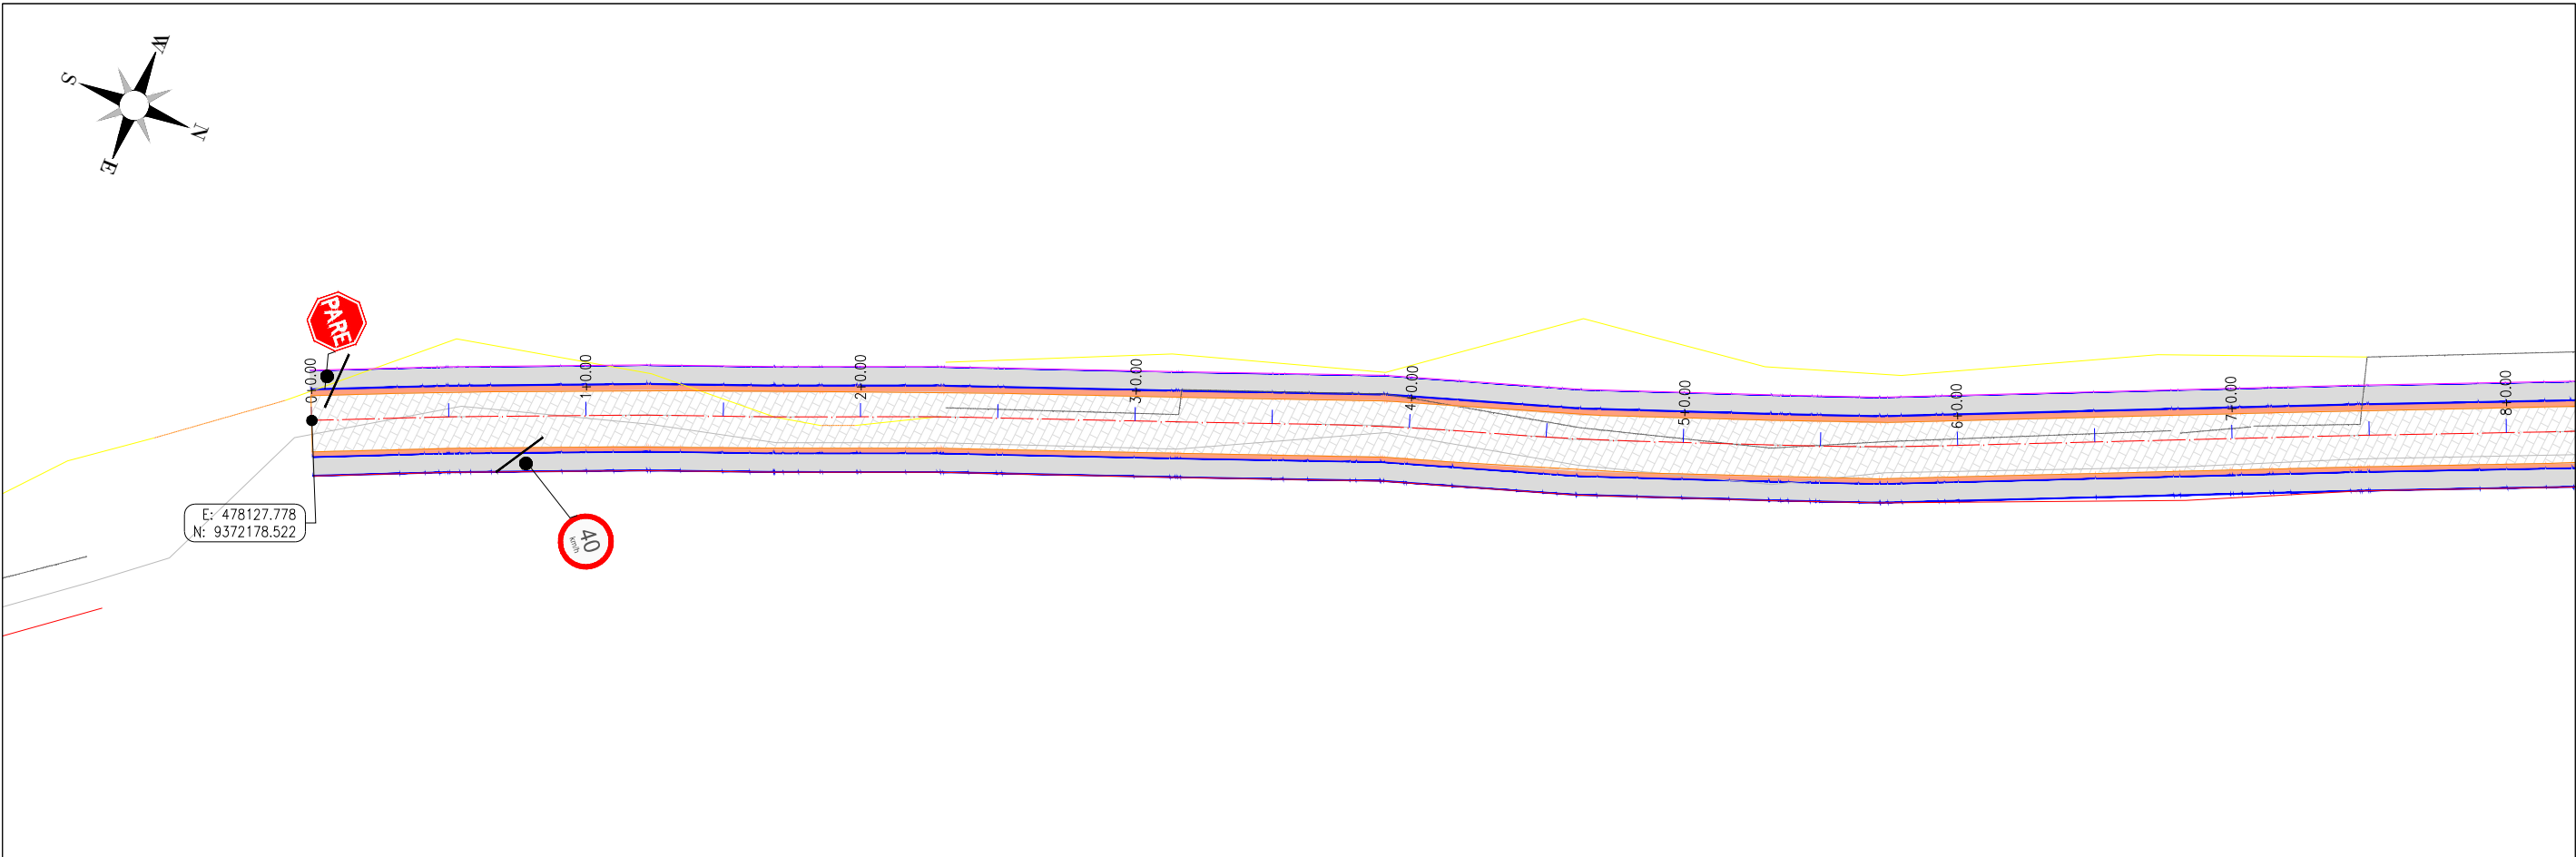



JOTA BARROS PROJETOS
Arthur Moreira Torquato
Engº Civil - CREA 53900 - CE



PREFEITURA MUNICIPAL DE MILHÃ-CE		PRANCHA: 05 / 11
PAVIMENTAÇÃO NO MUNICÍPIO DE MILHÃ-CE PT- 1088517-81		
PROJETO SINALIZAÇÃO		ESCALA: 1/500
PROJETISTA:	ENG. CIVIL ARTHUR MOREIRA TORQUATO - CREA 53.900D-CE	
ARQUIVO:	MIL_EXE_SIN_R1.DWG	

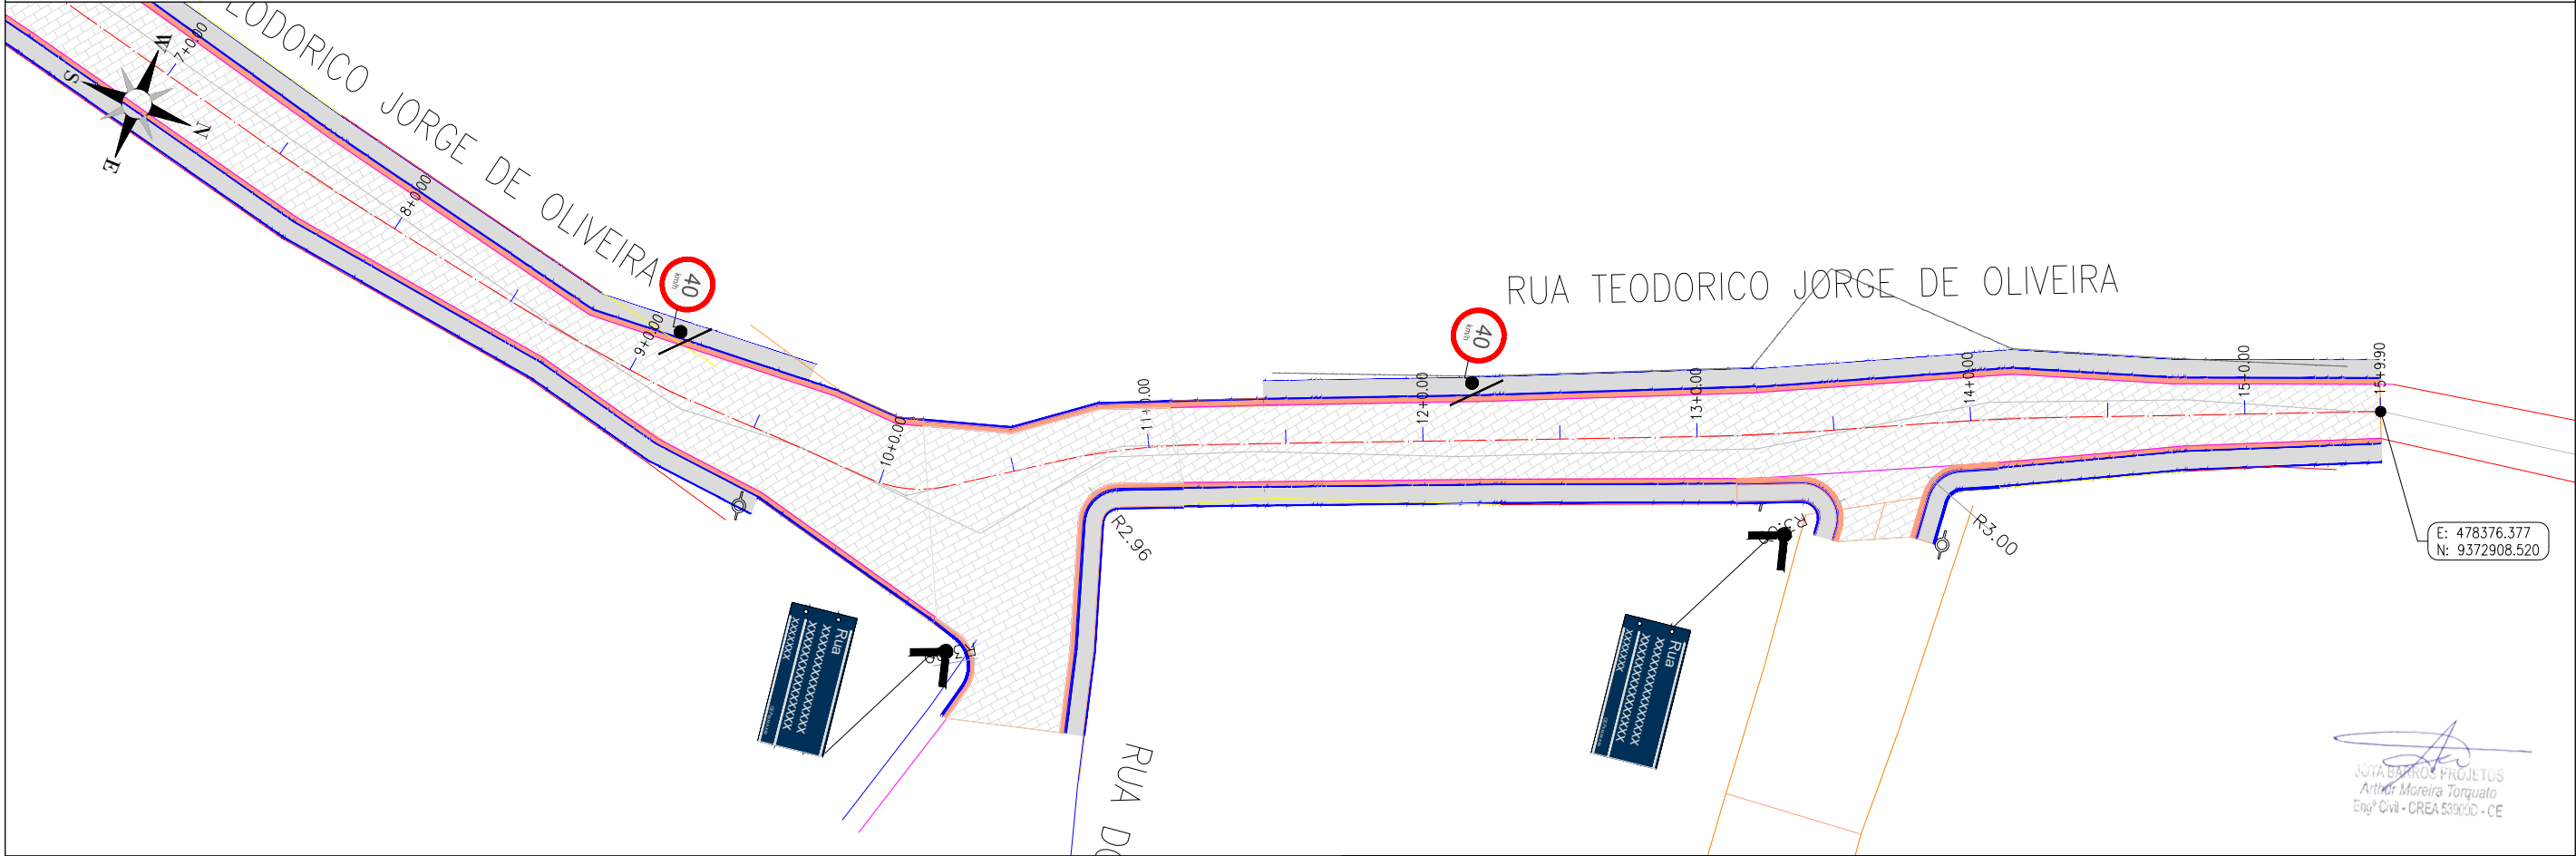
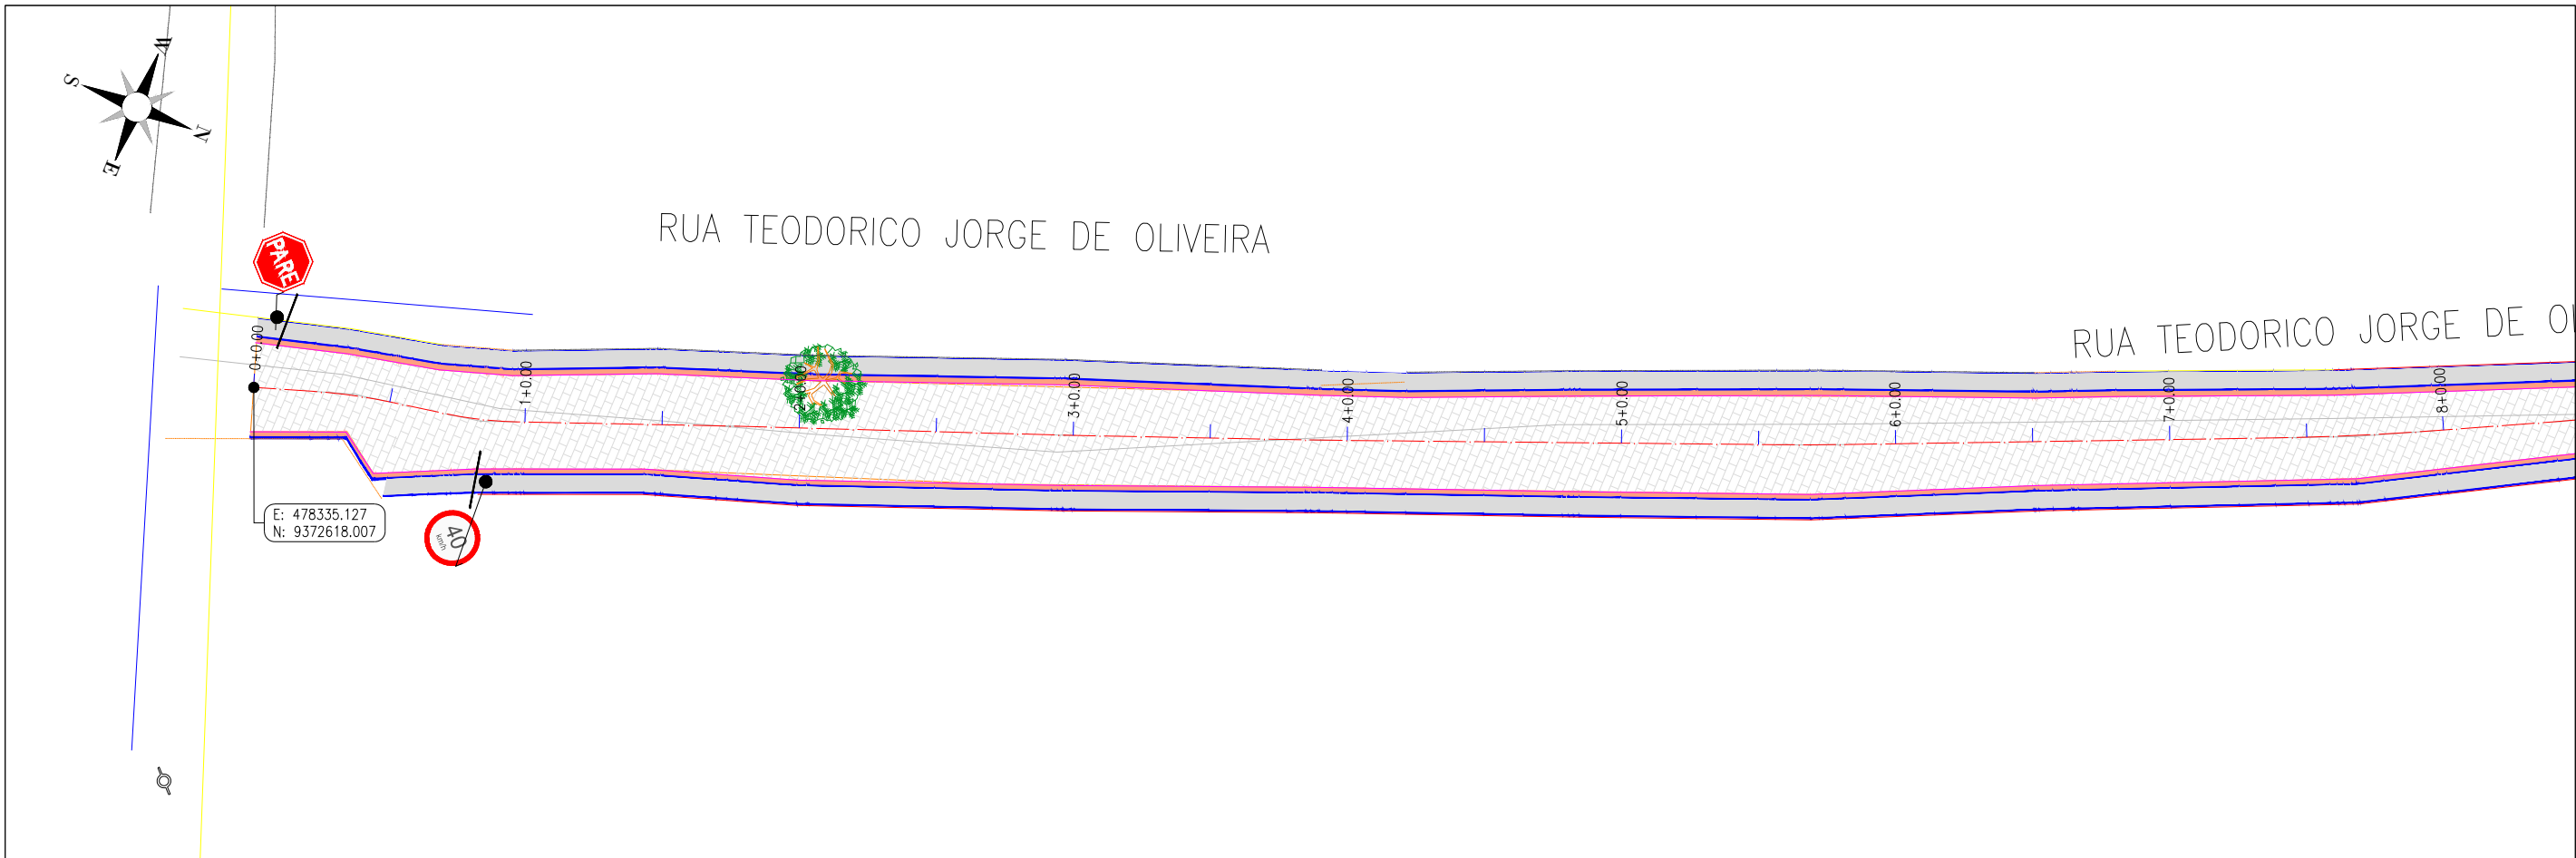


	PREFEITURA MUNICIPAL DE MILHÃ-CE		PRANCHA:
	PAVIMENTAÇÃO NO MUNICÍPIO DE MILHÃ-CE PT- 1088517-81		06 / 11
	PROJETO SINALIZAÇÃO		ESCALA:
	PROJETISTA:	ENG. CIVIL ARTHUR MOREIRA TORQUATO - CREA 53.900D-CE	1/500
	ARQUIVO:	MIL_EXE_SIN_R1.DWG	

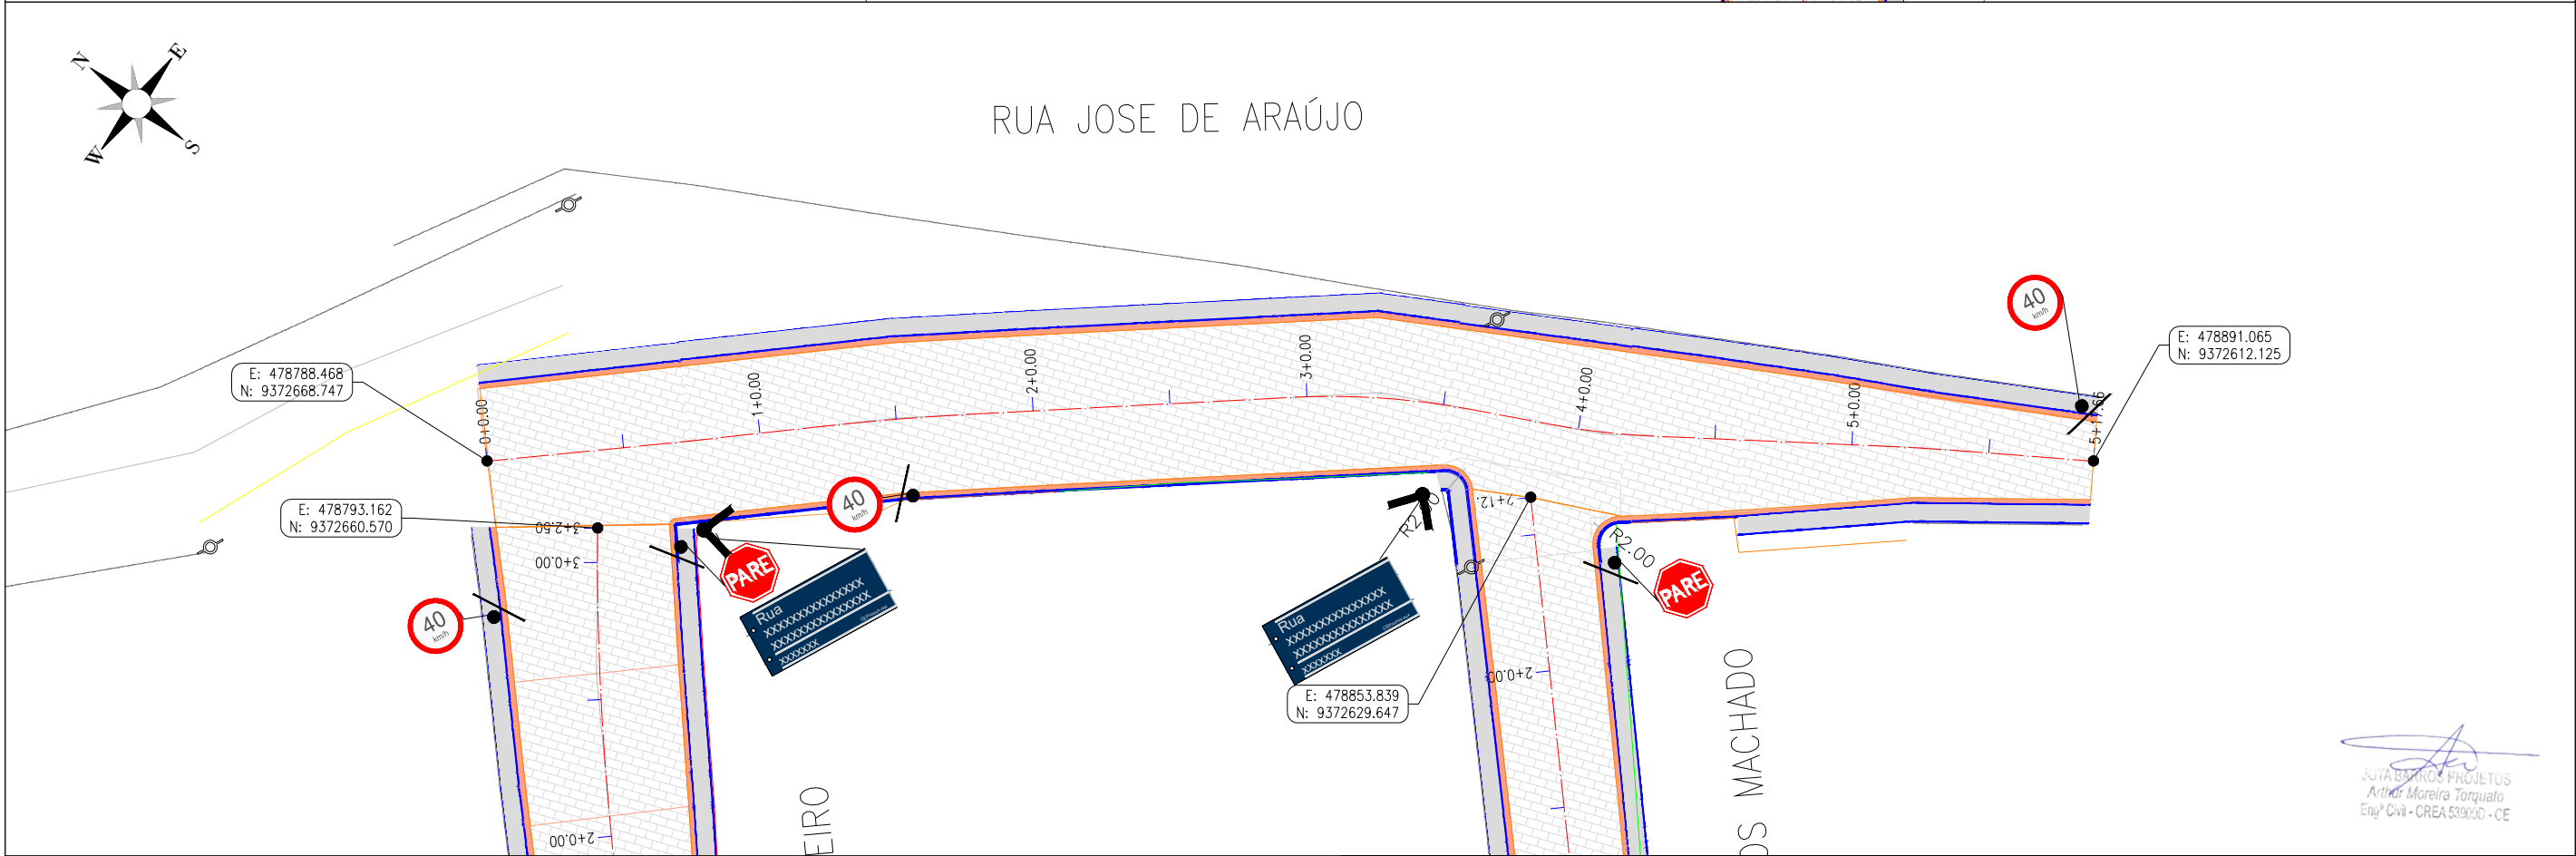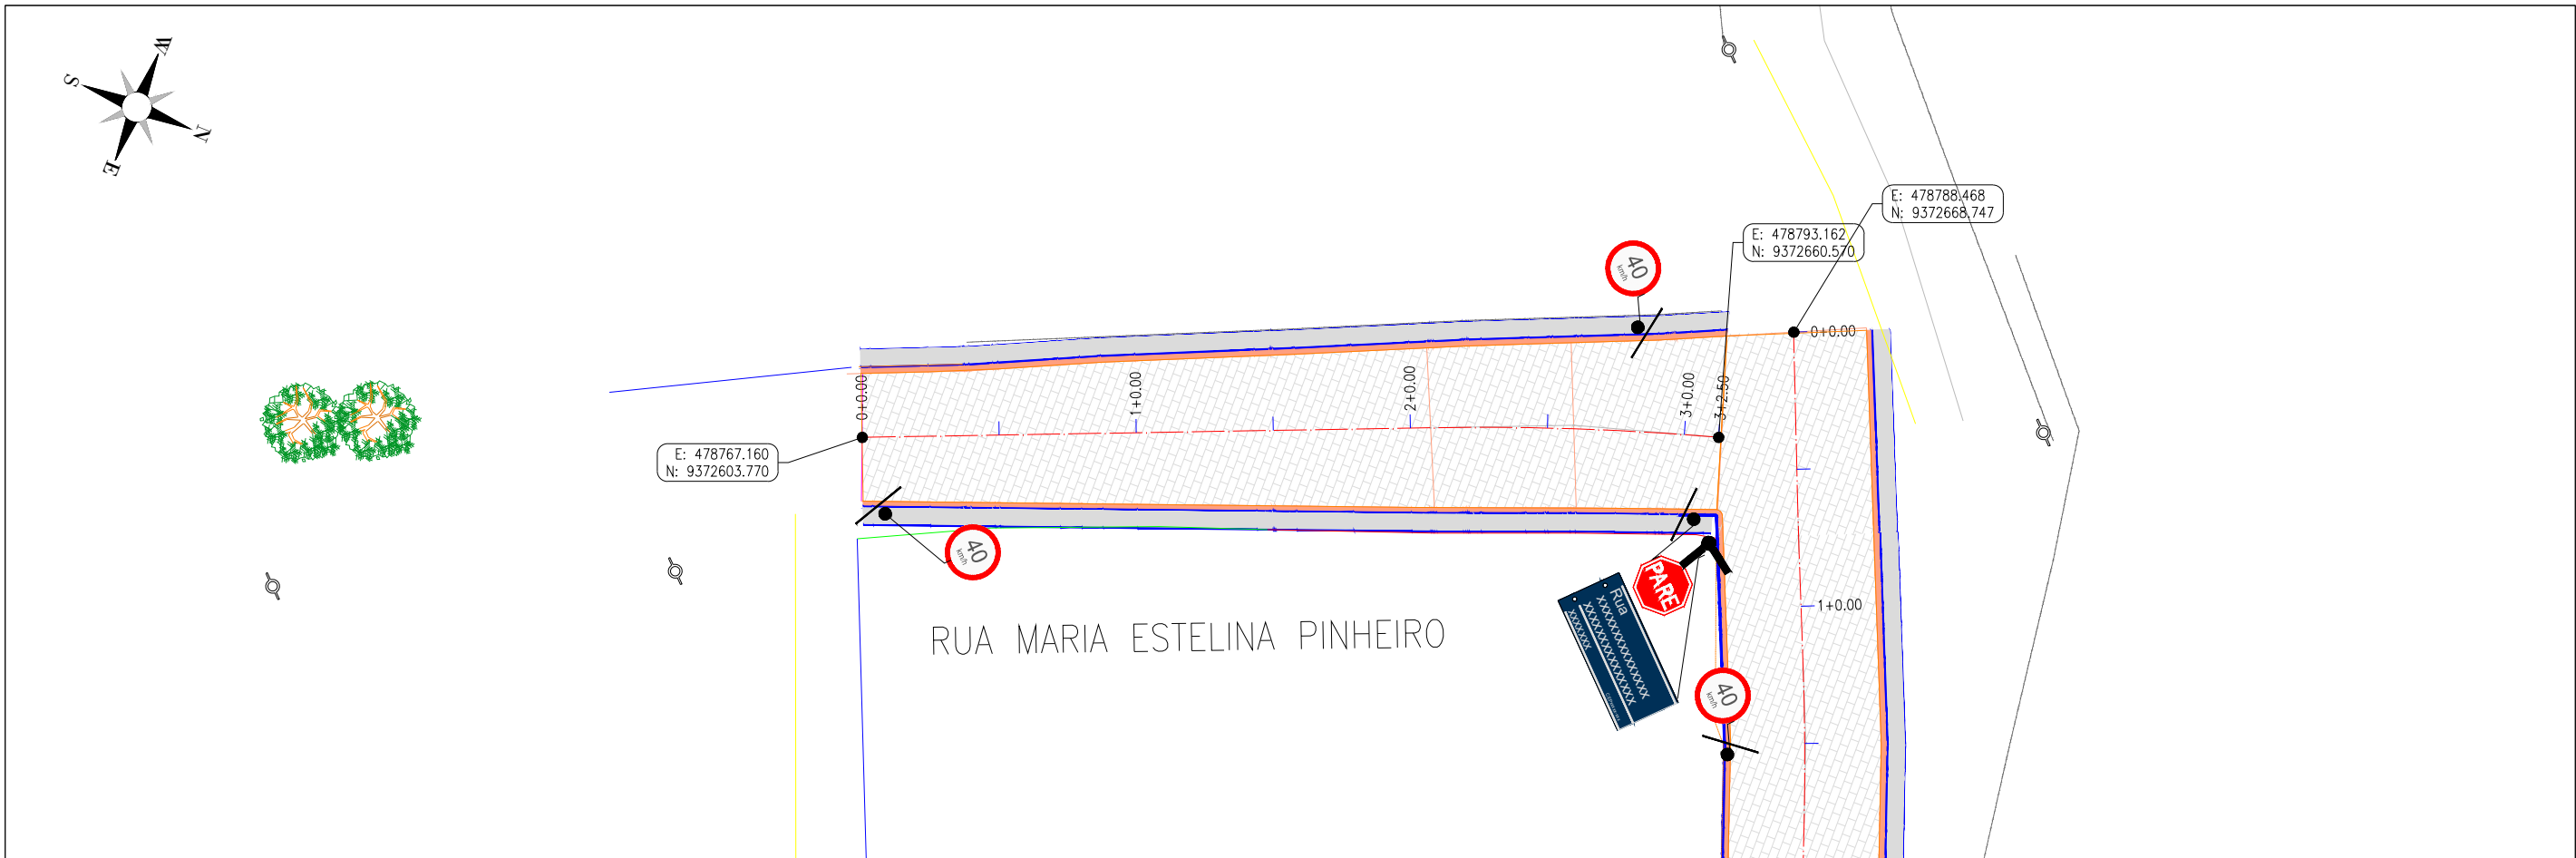



JOTA BARROS PROJETOS
Arthur Moreira Torquato
Engº Civil - CREA 53.900D - CE

	PREFEITURA MUNICIPAL DE MILHÃ-CE		PRANCHA:
	PAVIMENTAÇÃO NO MUNICÍPIO DE MILHÃ-CE PT- 1088517-81		07 / 11
	PROJETO SINALIZAÇÃO		ESCALA: 1/500
	PROJETISTA:	ENG. CIVIL ARTHUR MOREIRA TORQUATO - CREA 53.900D-CE	
	ARQUIVO:	MIL_EXE_SIN_R1.DWG	

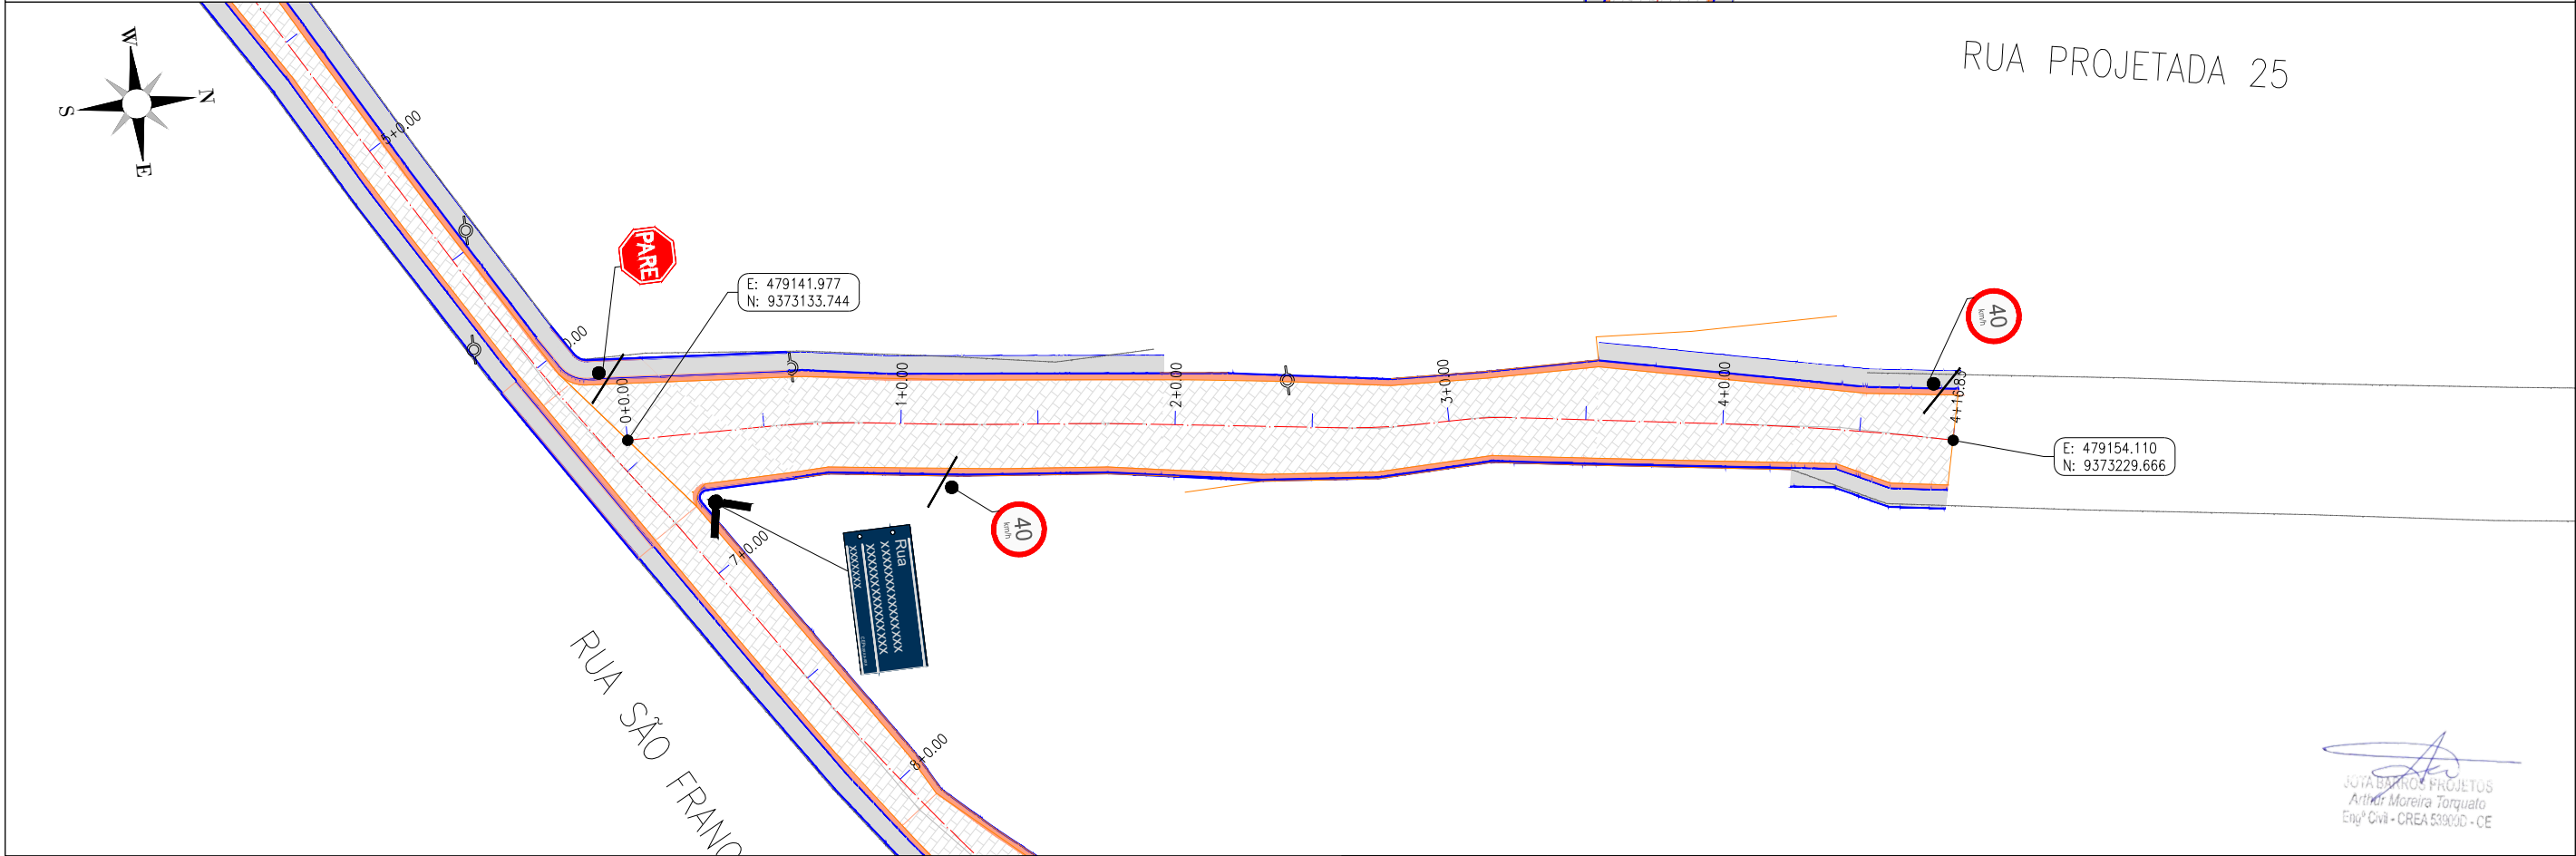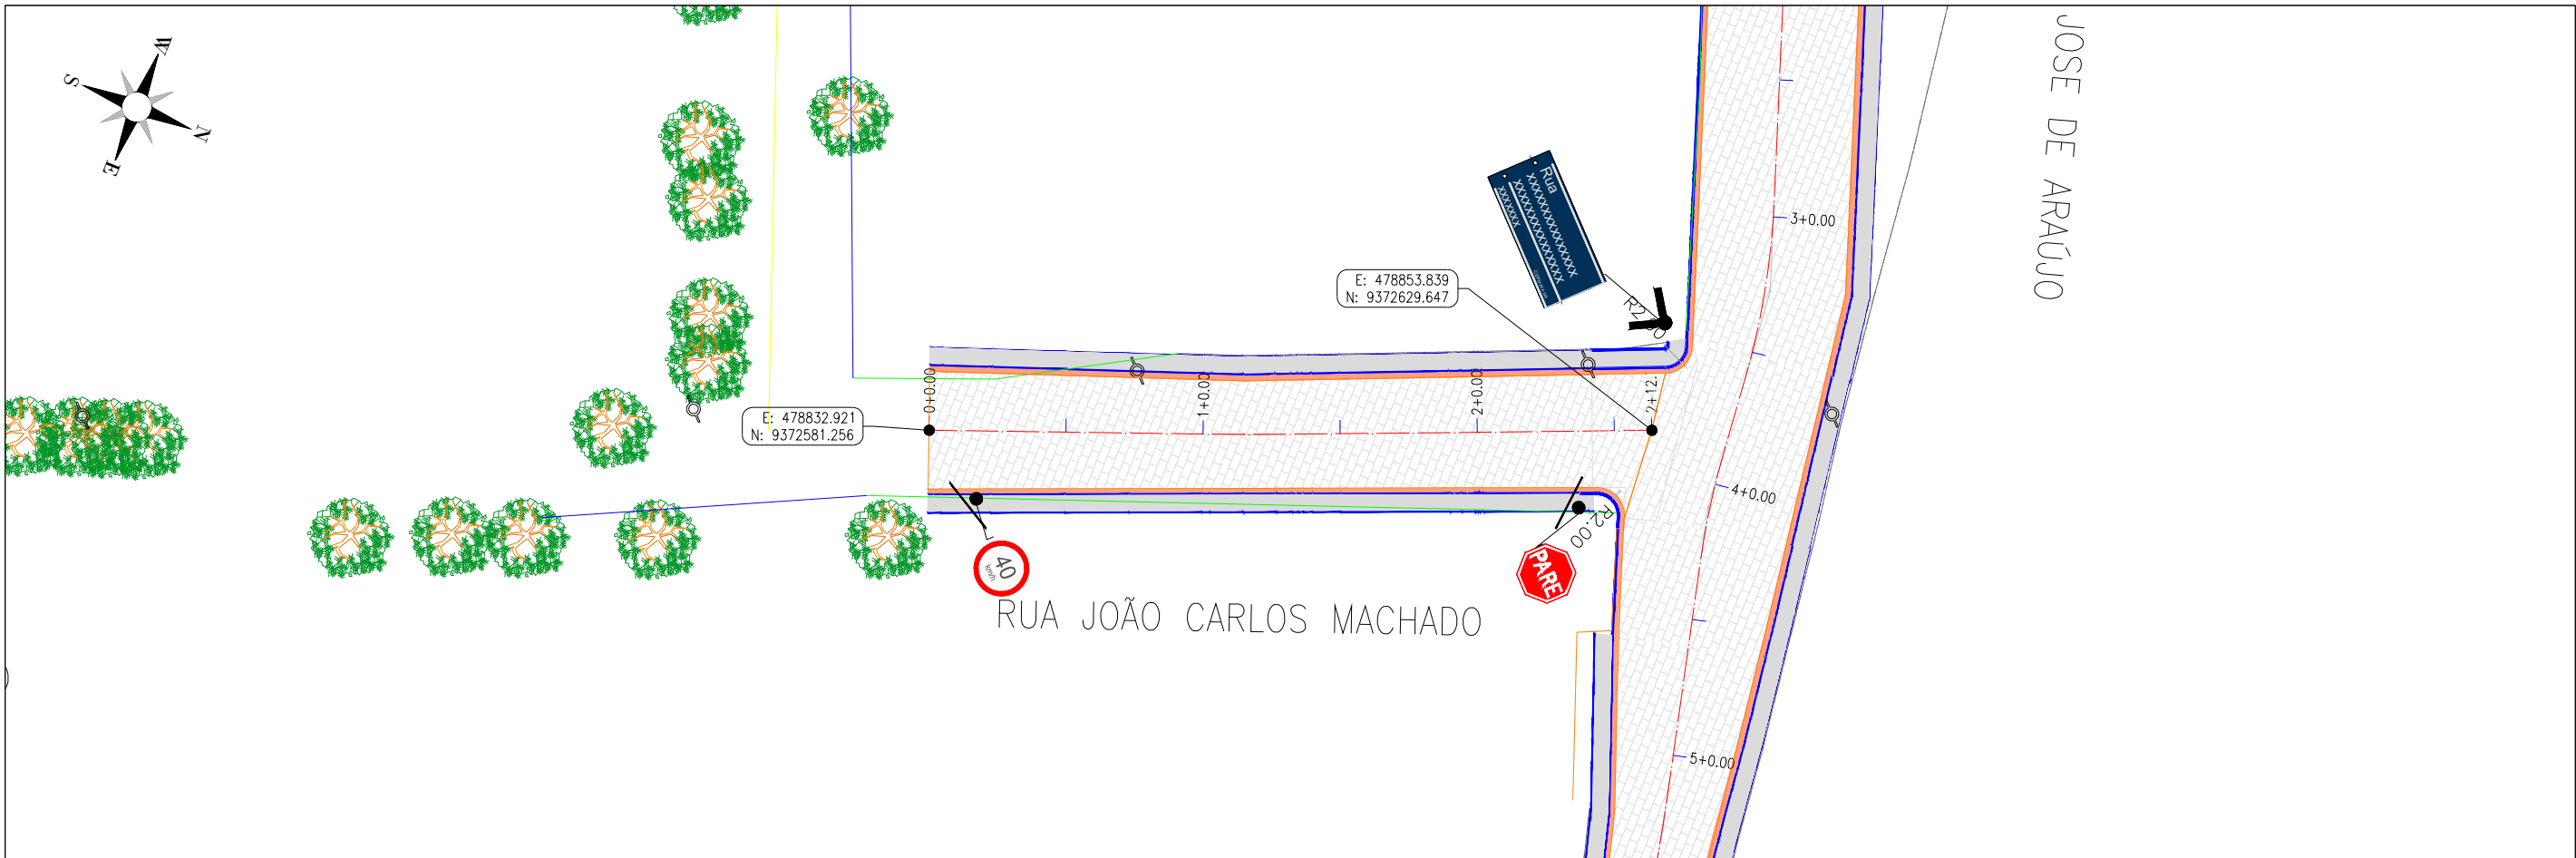


JOTA BARROS PROJETOS
Arthur Moreira Torquato
Engº Civil - CREA 53.900D - CE

 JOTA BARROS PROJETOS	PREFEITURA MUNICIPAL DE MILHÃ-CE		PRANCHA:
	PAVIMENTAÇÃO NO MUNICÍPIO DE MILHÃ-CE PT- 1088517-81		08 / 11
	PROJETO SINALIZAÇÃO		ESCALA: 1/500
	PROJETISTA:	ENG. CIVIL ARTHUR MOREIRA TORQUATO - CREA 53.900D-CE	
	ARQUIVO:	MIL_EXE_SIN_R1.DWG	

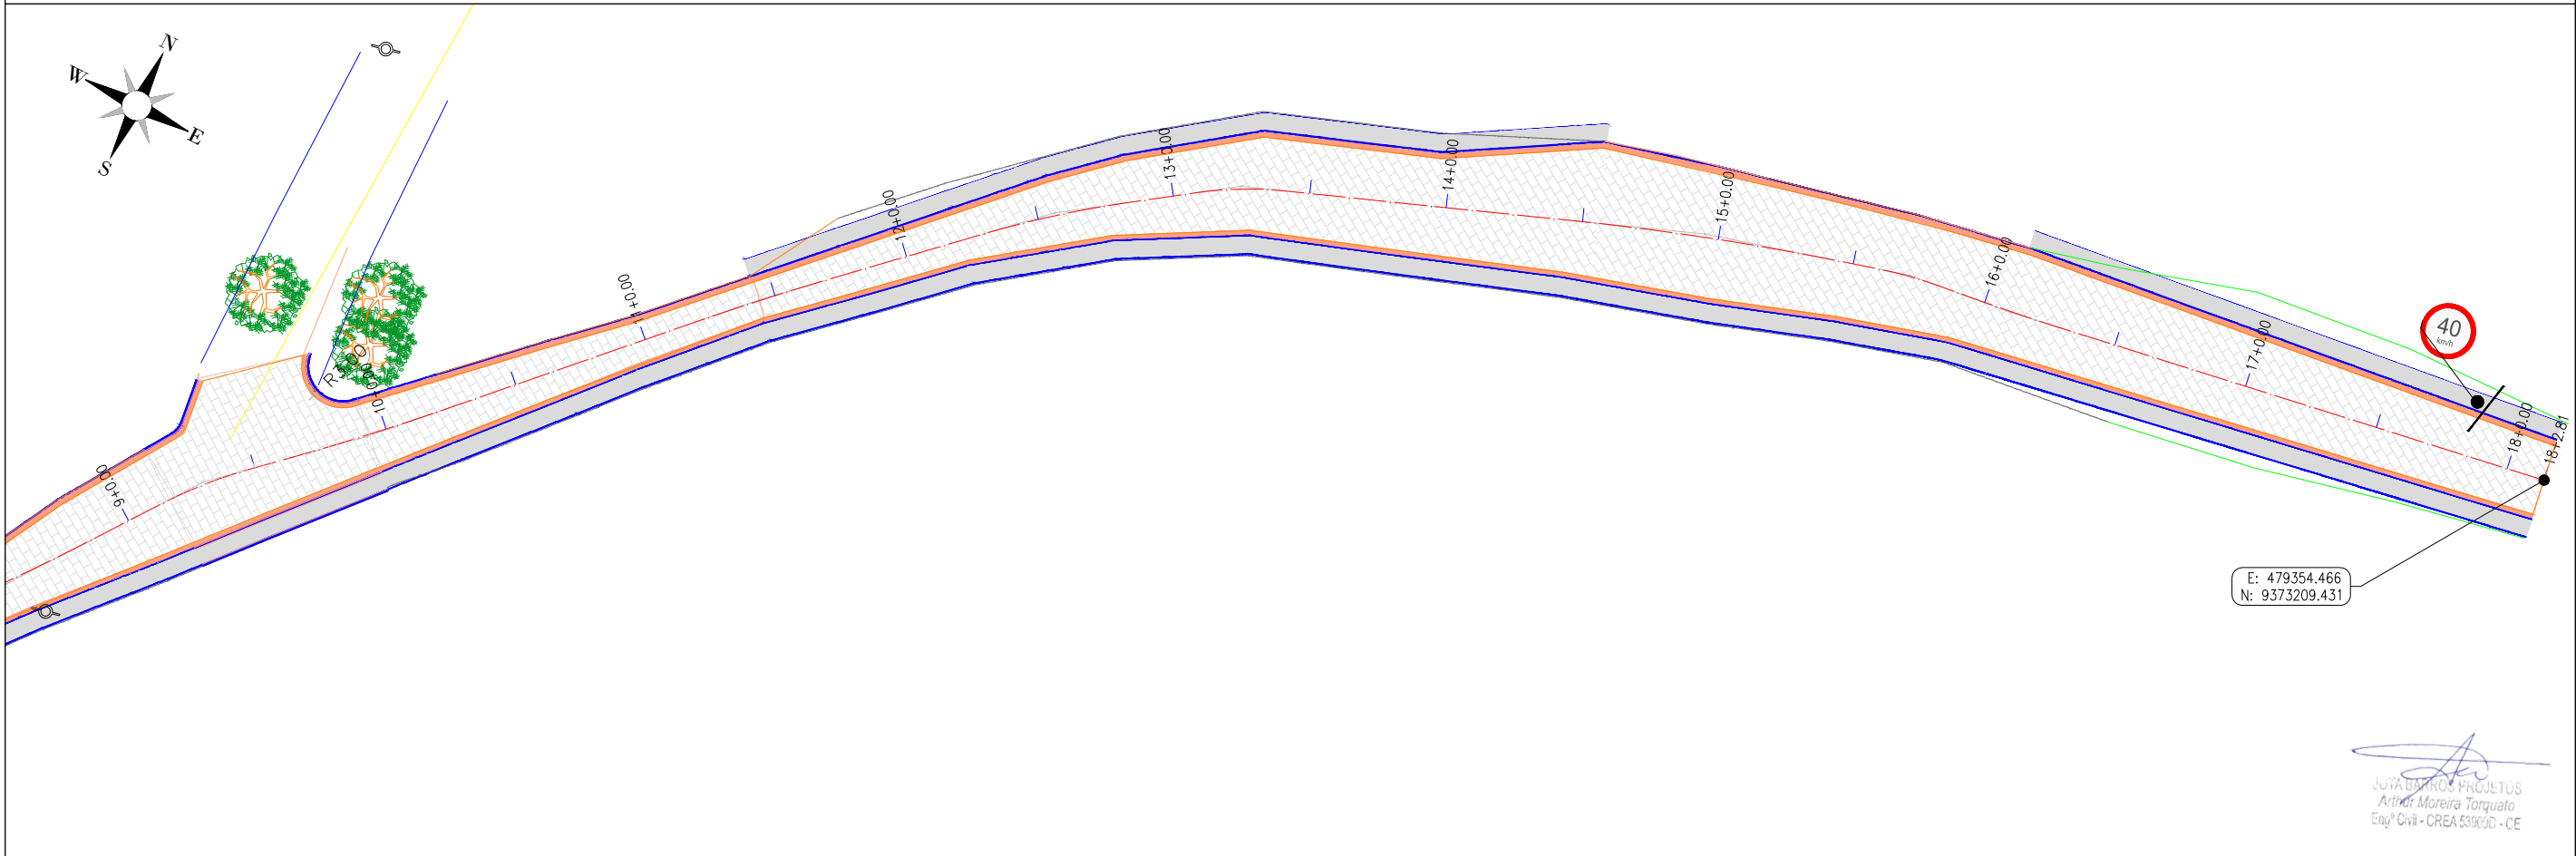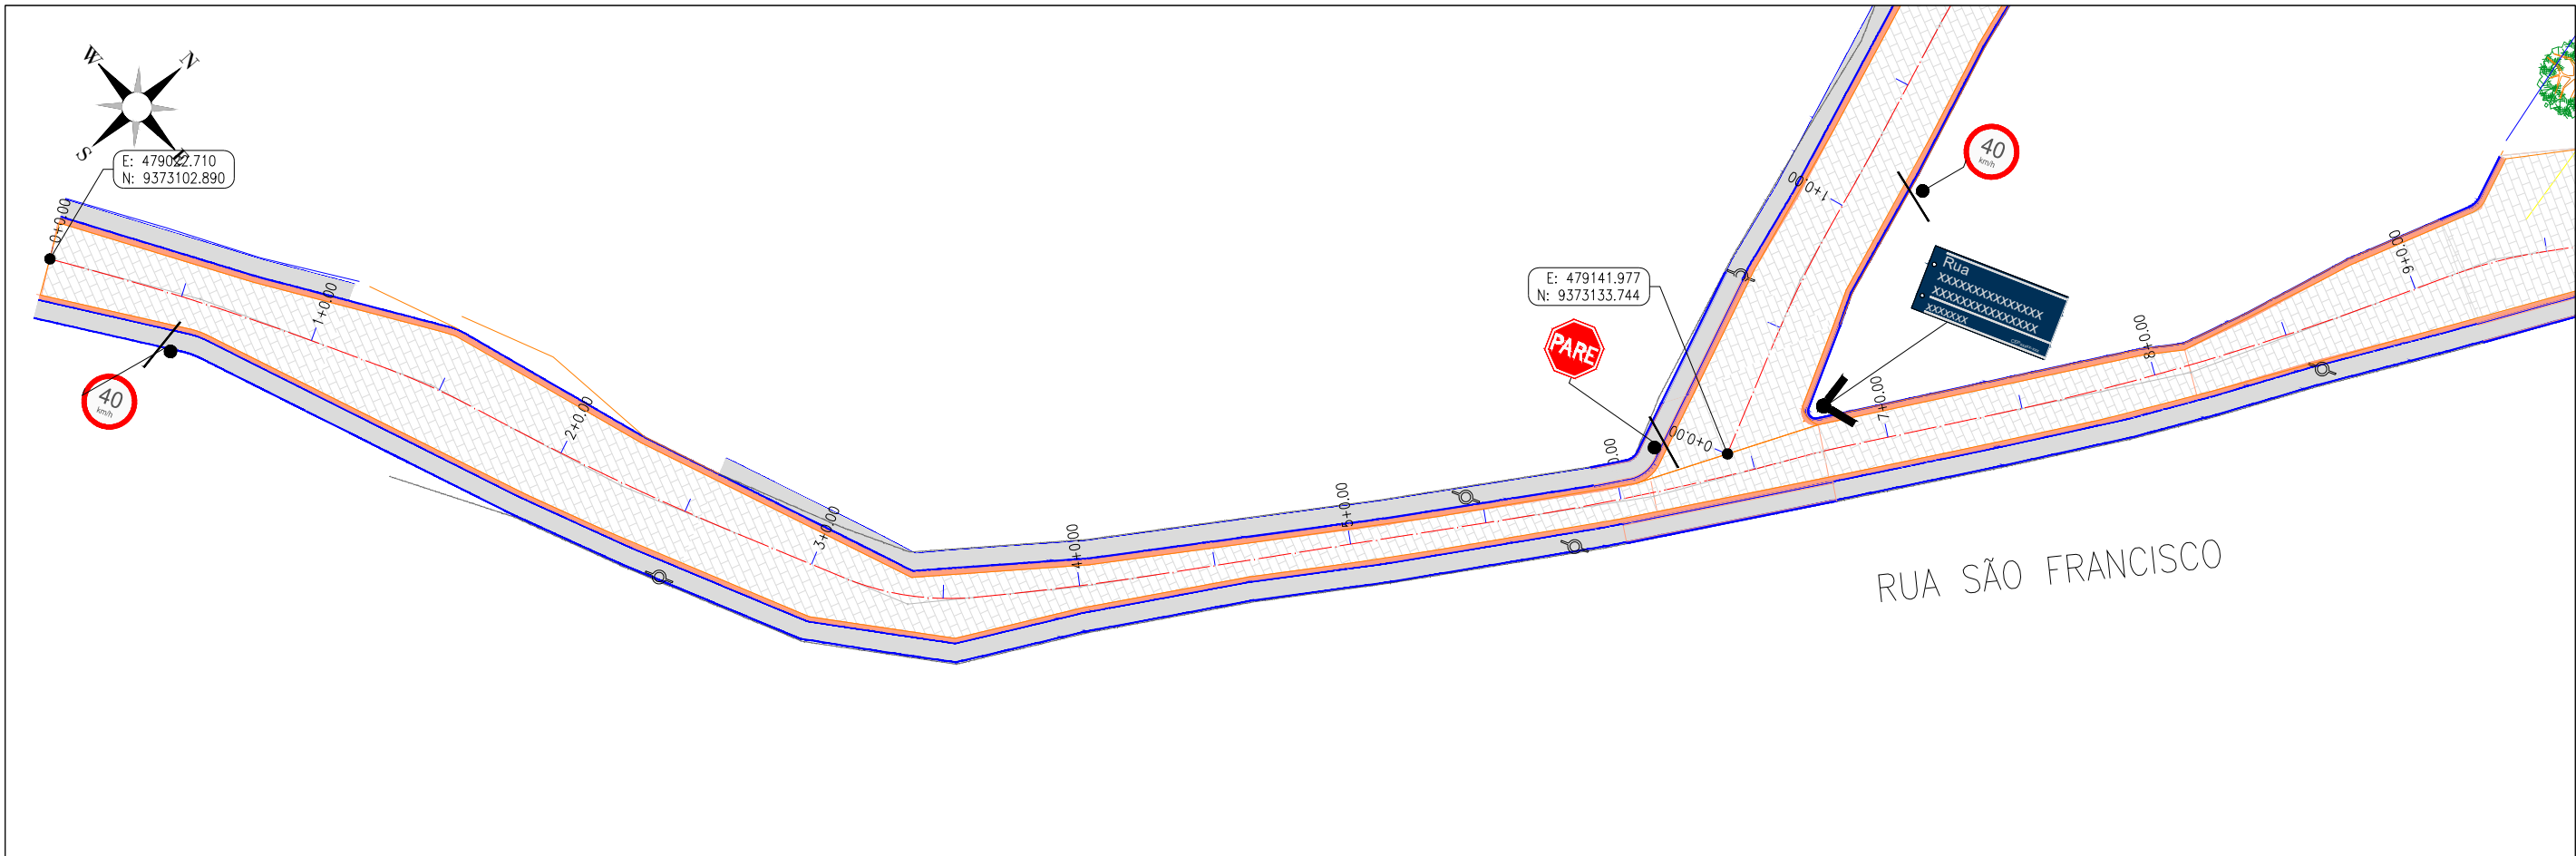

JOTA BARROS PROJETOS
Arthur Moreira Torquato
Engº Civil - CREA 53900 - CE

	PREFEITURA MUNICIPAL DE MILHÃ-CE		PRANCHA:
	PAVIMENTAÇÃO NO MUNICÍPIO DE MILHÃ-CE PT- 1088517-81		09 / 11
	PROJETO SINALIZAÇÃO		ESCALA:
	PROJETISTA:	ENG. CIVIL ARTHUR MOREIRA TORQUATO - CREA 53.900D-CE	1/500
ARQUIVO:	MIL_EXE_SIN_R1.DWG		

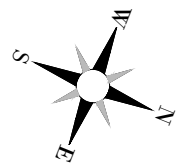

E: 476973.517
N: 9372002.094

40

RUA PROJETADA 4 – BOM ACERTO

40


PARA

E: 476917.905
N: 9372139.480



JOTA BARROS PROJETOS
Arthur Moreira Torquato
Eng.º Civil - CREA 539000 - CE

 JOTA BARROS PROJETOS	PREFEITURA MUNICIAPAL DE MILHÃ-CE		PRANCHA:
	PAVIMENTAÇÃO NO MUNICÍPIO DE MILHÃ-CE PT- 1088517-81		10 / 11
	PROJETO SINALIZAÇÃO		ESCALA:
	PROJETISTA:	ENG. CIVIL ARTHUR MOREIRA TORQUATO - CREA 53.900D-CE	1/500
	ARQUIVO:	MIL_EXE_SIN_R1.DWG	

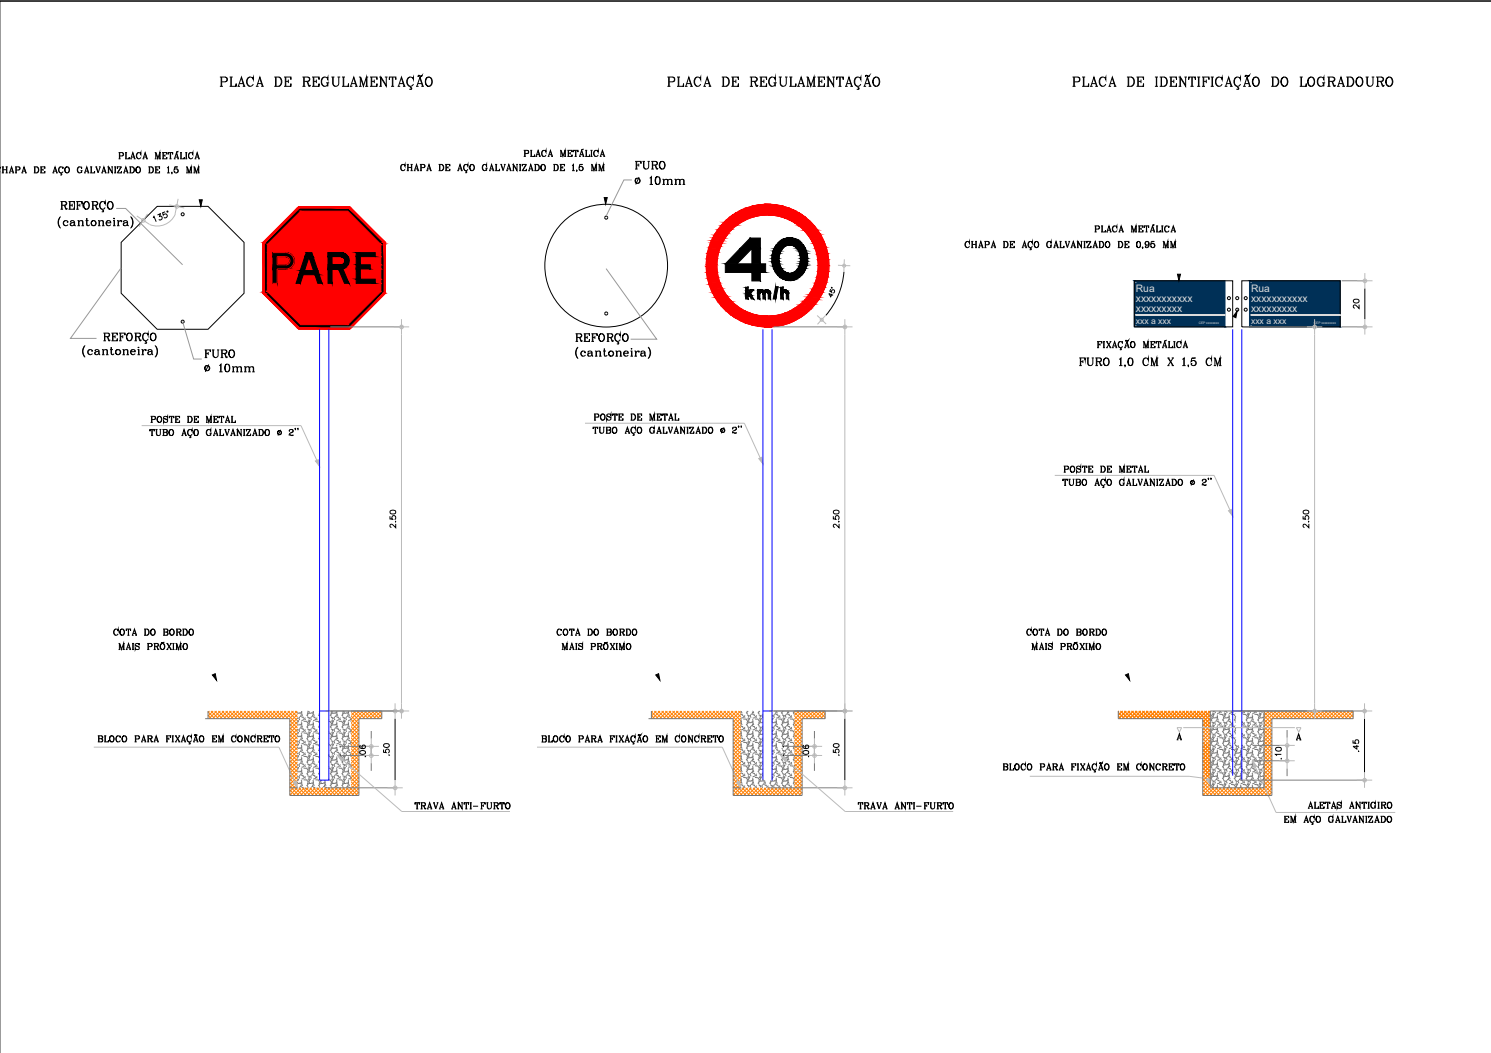

PARE			
FORMA	CÓDIGO	COR	
	R-1	FUNDO	VERMELHA
		ORLA INTERNA	VERMELHA
		ORLA EXTERNA	AMARELA
		LETRAS	BRANCA
		PINTURA	REFLETIVA

VELOCIDADE MÁXIMA PERMITIDA			
FORMA	CÓDIGO	COR	
	R-19	FUNDO	BRANCA
		SÍMBOLO	PRETA
		TARJA	PRETA
		ORLA	VERMELHA
		LETRAS	PRETA
		PINTURA	SEMI-REFLETIVA

IDENTIFICAÇÃO DO LOGRADOURO			
	FUNDO	AZUL	
	ORLA	BRANCA	
	LETRAS	BRANCO	
	PINTURA	PRIMER EPÓXI E POLIESTER	

PLACAS DE ADVERTÊNCIA

PLACAS	CÓDIGO	DIMENSÕES (m)	QUANTIDADE (un)
	R - 19	Ø = 0,60	27
	R - 1	Lado Menor= 0,35	11

NOTA 1:

As Placas Regulamentares tem as seguintes características:

Diâmetro	- 0,80m	Fundo	- Branco
Tarja Circular e Diagonal	- 0,07m	Tarja	- Vermelha
		Símbolo	- Preto
		Letra	- Preta
		Verso	- Preto

NOTA 2:

O projeto apresentado está de acordo com as as normas do Conselho Nacional de Transito.

PLACAS DE LOGRADOURO

PLACAS	CÓDIGO	DIMENSÕES (m)	QUANTIDADE (un)
	-	0,64x0,30	18

NOME DO LOGRADOURO

NOME DO LOGRADOURO

NOME DO LOGRADOURO

NUMERAÇÃO DA QUADRA

ESPECIFICAÇÕES TIPOGRÁFICAS:

- FONTE: helvética light.
- ALTURA:
 - Tipo e nome(s): 4,8 cm
 - Numeração: 4,0 cm
 - CEP: 1,5 cm

MATERIAIS:

- PLACA: chapa de aço galvanizado com pintura eletroestática, com 0,95mm de espessura, na cor azul mineral – ref. Pantone 540–C.
- LETRAS: Vinil adesivo – película refletiva.
- POSTE: tubo de ferro galvanizado, espessura 3,0mm, diâmetro 2".
- ESTRUTURA DE FIXAÇÃO: cabeçotes de fixação das placas em estrutura de alumínio ou ferro fundido, galvanizado à fogo

JOTA BARROS PROJETOS
Artidr. Moreira Torquato
Engº Civil - CREA 539000 - CE