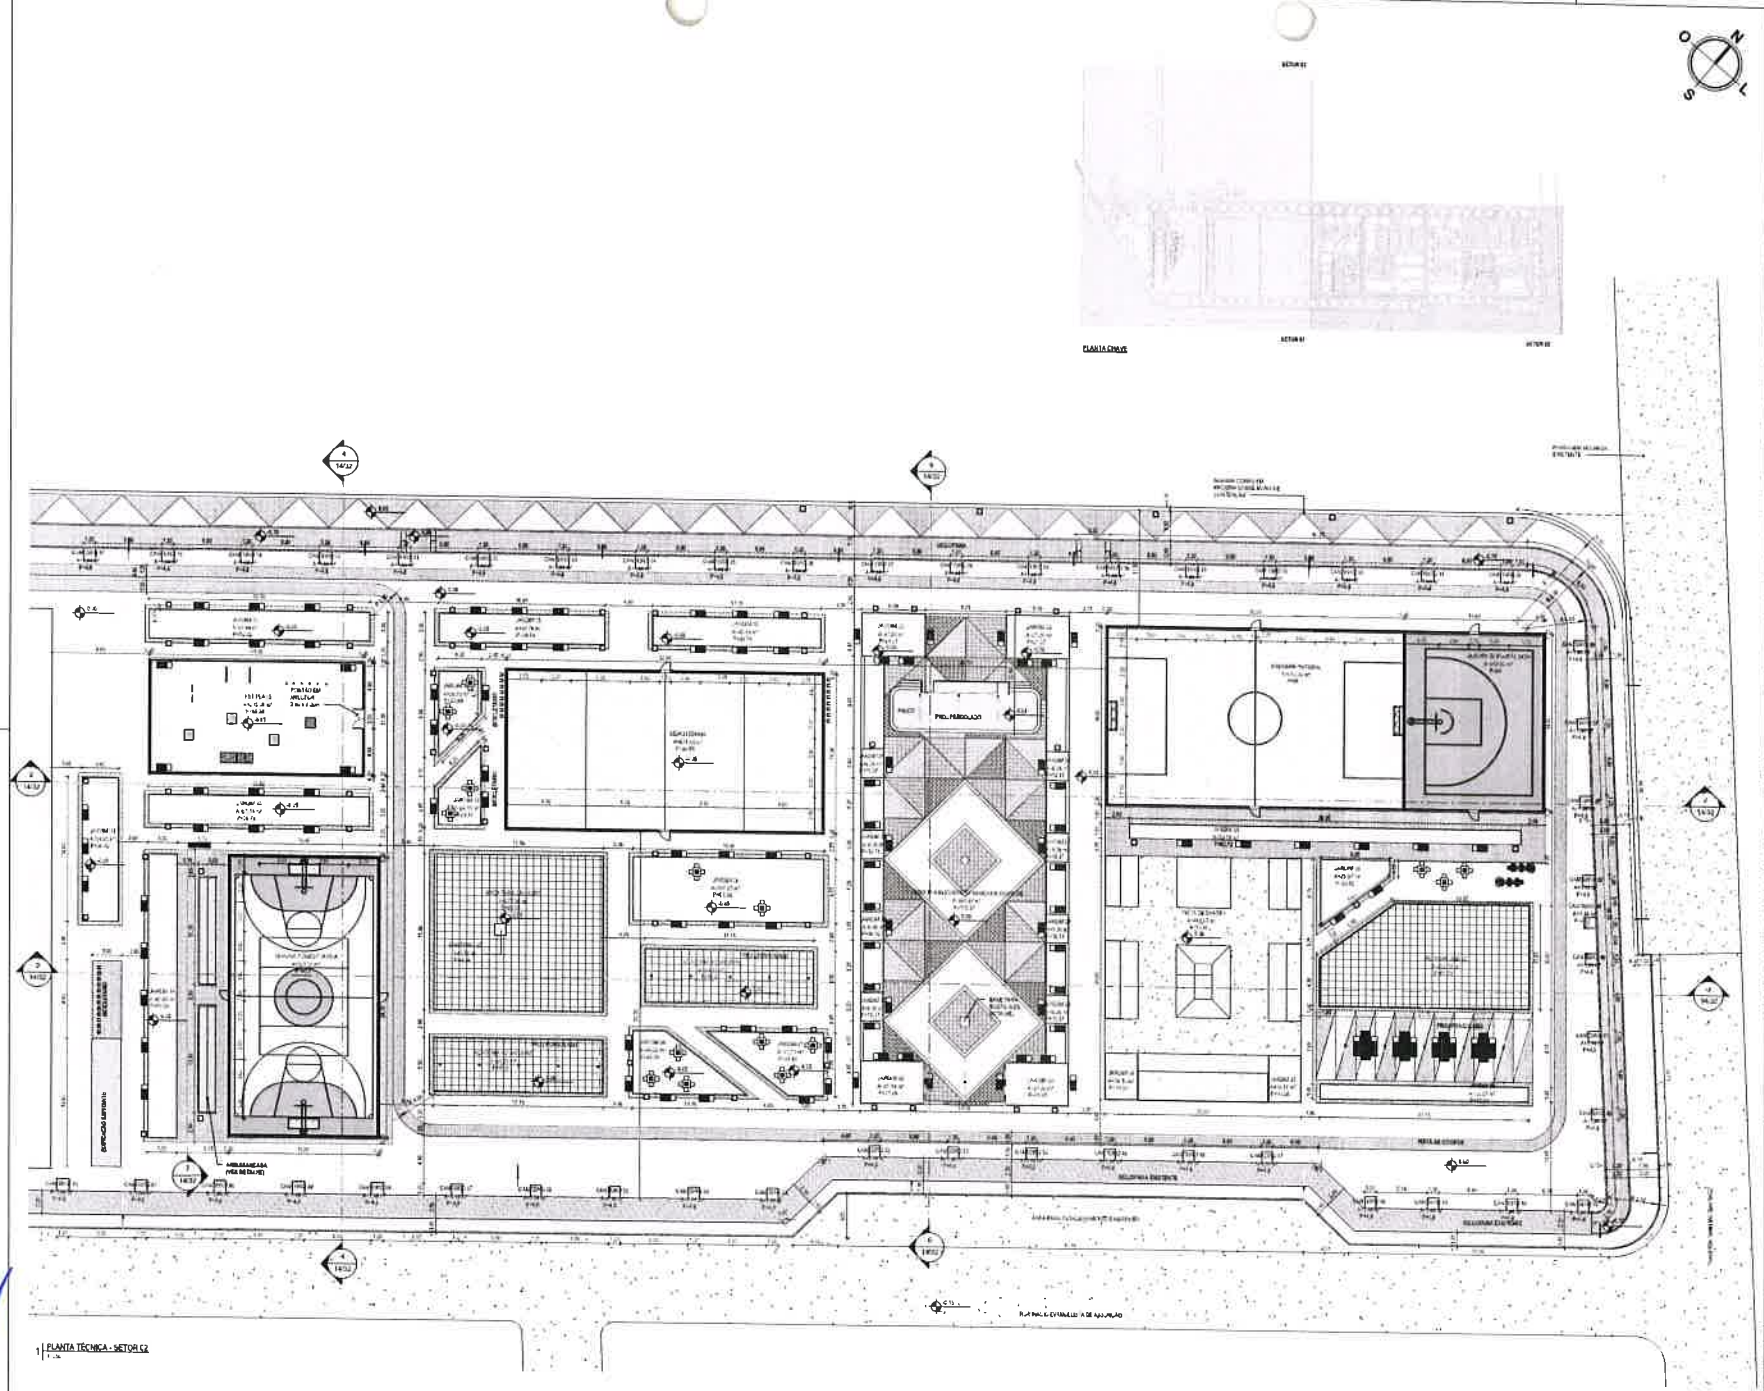

1 | PLANTA TÉCNICA - SETOR C2

LEGENDA

ESPECIFICAÇÕES

TABELA DE ESPERAS DE REDE PVC

DESCRIÇÃO	COMPRIMENTO
[illegible]	[illegible]
[illegible]	[illegible]

TABELA DE PISOS

DESCRIÇÃO	ÁREA(m²)
[illegible]	[illegible]
[illegible]	[illegible]
[illegible]	[illegible]