


PI-1=PI-4

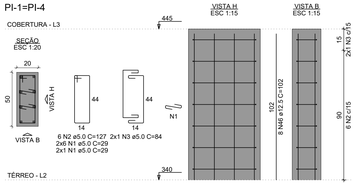


PI-2=PI-3=PI-5=PI-6

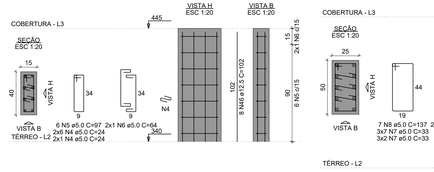


PI-7

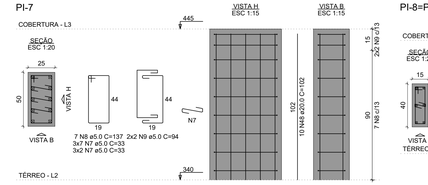


PI-8=PI-10=PI-11=PI-13

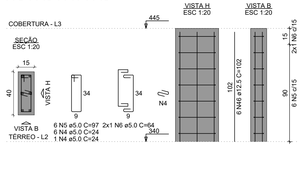


PI-9=PI-12

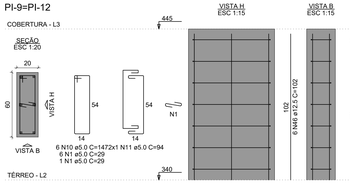


PI-14

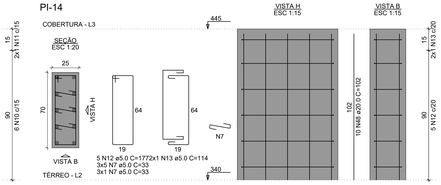


PI-22

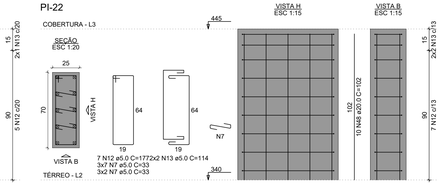


PI-23

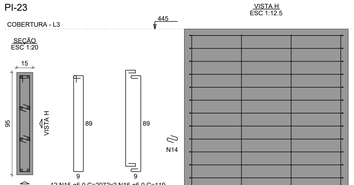


PI-24=PI-26=PI-28=PI-30

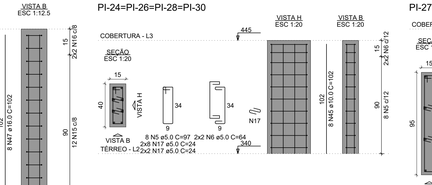


PI-27

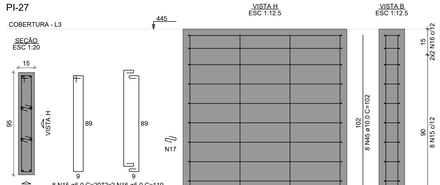


PI-31

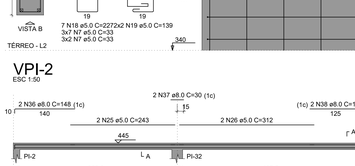


PI-32=PI-33

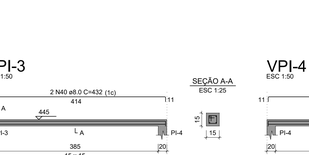

PI-34=PI-37

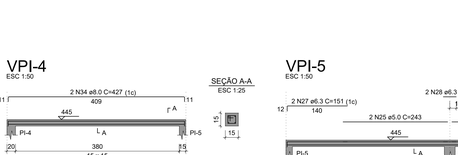


PI-35=PI-36

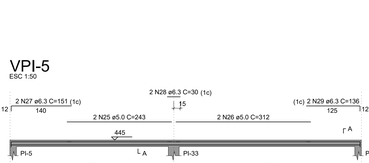

VPI-1

ESC 1:50

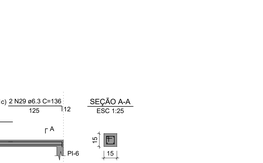

SEÇÃO A-A
ESC 1:25

RELAÇÃO DO AÇO

2xPI-1	4xPI-2	PI-7
4xPI-8	2xPI-9	PI-14
PI-22	PI-23	4xPI-24
PI-27	PI-31	2xPI-32
2xPI-34	2xPI-35	VPI-1
VPI-2	VPI-3	VPI-4
VPI-5	VPI-6	VPI-7
VPI-8		

AÇO	N	DIAM (mm)	QUANT	C.UNIT (cm)	C.TOTAL (cm)
CA60	1	5.0	42	29	1218
	2	5.0	12	127	1524
	3	5.0	4	84	336
	4	5.0	84	24	2016
	5	5.0	80	97	7760
	6	5.0	32	64	2048
	7	5.0	99	33	3267
	8	5.0	7	137	959
	9	5.0	4	94	376
	10	5.0	12	147	1764
	11	5.0	4	94	376
	12	5.0	12	177	2124
	13	5.0	4	114	684
	14	5.0	28	24	672
	15	5.0	20	207	4140
	16	5.0	8	119	952
	17	5.0	100	24	2400
	18	5.0	7	227	1589
	19	5.0	4	139	556
	20	5.0	12	77	924
	21	5.0	4	59	236
	22	5.0	32	67	2144
	23	5.0	16	49	784
	24	5.0	913	47	42911
	25	5.0	4	243	972
	26	5.0	4	312	1248
CA50	27	6.3	2	151	302
	28	6.3	2	30	60
	29	6.3	2	136	272
	30	6.3	2	276	552
	31	6.3	2	265	530
	32	6.3	2	827	1654
	33	8.0	4	409	1636
	34	8.0	4	427	1708
	35	8.0	4	809	3236
	36	8.0	2	148	296
	37	8.0	2	30	60
	38	8.0	2	133	266
	39	8.0	2	414	828
	40	8.0	2	432	864
	41	8.0	2	426	852
	42	8.0	2	435	870
	43	8.0	4	816	3264
	44	8.0	2	824	1648
	45	10.0	40	102	4080
	46	12.5	120	102	12240
	47	16.0	8	102	816
	48	20.0	40	102	4080

RESUMO DO AÇO

AÇO	DIAM (mm)	C.TOTAL (m)	PESO + 10% (kg)
CA50	6.3	33.7	9.1
	8.0	155.3	67.4
	10.0	40.8	27.7
	12.5	122.4	129.7
	16.0	8.2	14.2
	20.0	40.8	110.7
CA60	5.0	839.8	142.4
PESO TOTAL (kg)			
CA50	358.7		
CA60	142.4		

Volume de concreto (C-30) = 3.64 m³
Área de forma = 60.32 m²

NOTAS GERAIS:

1. TODAS AS MEDIDAS DEVEM SER CONFERIDAS EM OBRA, "IN LOCO", ANTES DA REALIZAÇÃO DE QUAISQUER ATIVIDADES;
2. RECOMENDA-SE A REALIZAÇÃO DO ESTUDO DOS PROJETOS ANTES DA REALIZAÇÃO DAS ATIVIDADES, POIS O PROFISSIONAL DE EXECUÇÃO É CORRESPONSÁVEL PELO PROCESSO DE ANÁLISE TÉCNICA;
3. ANTES DE INICIAR AS ATIVIDADES DE EXECUÇÃO É FUNDAMENTAL A ELABORAÇÃO DA ART DE EXECUÇÃO CONFORME AS ORIENTAÇÕES DO CREA ESTADUAL;
4. SEMPRE OBSERVAR AS UNIDADES DE MEDIDAS INFORMADAS EM PLANTA, POIS PODEM SER ALTERADAS PARA MELHOR REPRESENTAÇÃO DAS INFORMAÇÕES E/OU DETALHES;
5. SEMPRE OBSERVAR AS COTAS INFORMADAS EM PLANTA, POIS PODEM SER MODIFICADAS PARA MELHOR REPRESENTAÇÃO DAS INFORMAÇÕES E/OU DETALHES;
6. ORIENTAMOS QUE DEVERÃO SER ANALISADOS OS ARQUIVOS #'C DISPONIBILIZADOS, ANTES DE UMA CONSULTA PRÉVIA A EQUIPE DE DESENVOLVIMENTOS DOS PROJETOS;
7. PARA TODAS E QUAISQUER DIVERGÊNCIAS, A EQUIPE DE DESENVOLVIMENTO DOS PROJETOS DEVERÁ SER ACIONADA;
8. QUAISQUER ALTERAÇÕES REALIZADAS NO PROJETO PELA EQUIPE DE EXECUÇÃO DEVEM SER DOCUMENTADAS NOS PROJETOS "AS BUILT";


NOTAS ESPECIFICAS ESTRUTURAIS:

PROJETOS

1. EM QUESTÕES ONDE AS DÚVIDAS E/OU DIVERGÊNCIAS NÃO AFETEM ESTRUTURALMENTE O PLANEJAMENTO ARQUITETÔNICO, OS PROJETOS DE ARQUITETURA SERÃO PRIORIDADE;
2. A ESTRUTURA FOI DIMENSIONADA PARA UTILIZAR CONCRETO 30MPA EM SUA TOTALIDADE;
3. O DETALHE DE FUNDAÇÃO "BLOCOS E ESTACAS" INSERIDO NO DESENHO É APENAS SUGESTIVO, ONDE NUNCA DEVEM SER EXECUTADOS SEM A REALIZAÇÃO DOS ESTUDOS DE SOLO CONFORME AS NORMATIVAS VIGENTES;
4. O DETALHE DE FUNDAÇÃO "ESTACAS ISOLADAS" INSERIDO NO DESENHO É APENAS SUGESTIVO, POIS NUNCA DEVEM SER EXECUTADOS SEM A REALIZAÇÃO DOS ESTUDOS DE SOLO CONFORME AS NORMATIVAS VIGENTES;
5. A ESTRUTURA FOI DIMENSIONADA PARA QUE O BALDRAME ESTEJA 5 CM "CINCO CENTÍMETROS" ABAIXO DO NÍVEL 0 "ZERO" DO PISO DA ARQUITETURA "ACABADO";
6. A ESTRUTURA FOI DIMENSIONADA PARA QUE AS VIGAS BALDRAMES SEJAM EXECUTADAS SOBRE OS BLOCOS PARA MINIMIZAR OS IMPACTOS DE FUROS ESTRUTURAIS CONFORME AS COMPATIBILIZAÇÕES REALIZADAS DURANTE O PROCESSO DE ELABORAÇÃO DOS PROJETOS;
7. TODOS OS FUROS NECESSÁRIOS A SEREM CONFECCIONADOS PARA AS INSTALAÇÕES, ESTÃO COMTEMPLADOS NO PROJETO COM TODAS AS INFORMAÇÕES TÉCNICAS PARA SUA PREVISÃO CONSTRUTIVA DURANTE A FASE DE MONTAGEM DE ARMADURA E FORMAS;
8. TODAS AS VIGAS ACIMA DO NÍVEL 0 "ZERO", DEVEM RECEBER UMA CONTRA FLEXA DE 1 CM "UM CENTÍMETRO";
9. TODAS AS VIGAS ACIMA DO NÍVEL 0 "ZERO", QUE NECESSITAREM DE UMA CONTRA FLEXA SUPERIOR A 1 CM "UM CENTÍMETRO", ESTÃO SINALIZADAS NA PLANTA DE FORMAS;
10. TODAS AS LAJES ACIMA DO NÍVEL 0 "ZERO", DEVEM RECEBER UMA CONTRA FLEXA DE 1 CM "UM CENTÍMETRO";
11. TODAS AS LAJES ACIMA DO NÍVEL 0 "ZERO", QUE NECESSITAREM DE UMA CONTRA FLEXA SUPERIOR A 1 CM UM CENTIMETRO", ESTÃO SINALIZADAS NA PLANTA DE FORMAS;
12. OS DETALHAMENTOS DAS ARMAÇÕES DOS ELEMENTOS ESTRUTURAIS ESTÃO SEPARADOS PELOS NÍVEIS DE EXECUÇÃO;
13. TODOS OS LOCAIS QUE CONTEMPLAREM A JUNÇÃO DE DOIS BLOCOS ESTRUTURAIS, DEVE SER CONSIDERADO A APLICAÇÃO DA JUNTA DE DILATAÇÃO NOS ELEMENTOS EM SUA TOTALIDADE;

EXECUÇÃO


1. RECOMENDAMOS QUE A LOCAÇÃO DA ESTRUTURA SEJA REALIZADA ATRAVÉS DE EQUIPAMENTOS HOMOLOGADOS E DEVIDAMENTE CALIBRADOS PELOS ORGÃOS DE AFERIÇÃO E QUALIDADE ISO 9001;
2. É FUNDAMENTAL A UTILIZAÇÃO DE ESPAÇADORES DE ARMADURA PARA MONTAGEM E CONSTRUÇÃO DE TODOS OS ELEMENTOS ESTRUTURAIS;
3. NO ATO DE EXECUÇÃO DAS VIGAS BALDRAMES E BLOCOS, DEVE SER LANÇADO UM TRAÇO DE BRITA 0 "ZERO" EM TODA SUA EXTENSÃO;
4. TODAS AS VIGAS BALDRAMES E BLOCOS DEVEM SER IMPERMEABILIZADOS UTILIZANDO A APLICAÇÃO DE MANTA LÍQUIDA;
5. APÓS A REALIZAÇÃO DA CONCRETAGEM DOS ELEMENTOS, TODA A ESTRUTURA DEVE PERMANECER COM ESCORAMENTO DE 100% "CEM PORCENTO" PELO PERÍODO DE 30 "TRINTA" DIAS;
6. APÓS A REALIZAÇÃO DA CONCRETAGEM DOS ELEMENTOS QUE POSSUEM CONTRA FLEXA IGUAL OU SUPERIOR A 3 CM "TRÊS CENTIMETROS", DEVEM PERMANECER COM ESCORAMENTO DE 100 % "CEM PORCENTO" PELO PERÍODO DE 45 "QUARENTA E CINCO" DIAS;
7. TODAS AS LAJES DEVEM SER IMPERMEABILIZADAS UTILIZANDO MANTA ALUMINIZADA;
8. OS ELEMENTOS ESTRUTURAIS SOMENTE PODEM SER CONCRETADOS APÓS A PLENA VALIDAÇÃO DO ENGENHEIRO DE EXECUÇÃO RESPONSÁVEL PELO PROCESSO DE CONFERÊNCIA E MONTAGEM.

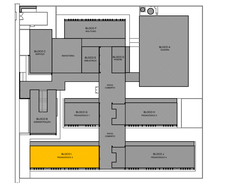

CROQUI DE REFERÊNCIA - IMPLANTAÇÃO

VPI-2

ESC 1:50

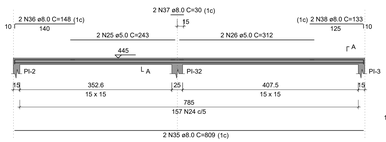


SEÇÃO A-A
ESC 1:25



VPI-3


ESC 1:50

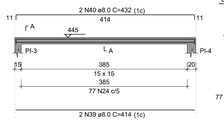

SEÇÃO A-A
ESC 1:25

VPI-4

ESC 1:50

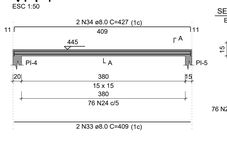

SEÇÃO A-A
ESC 1:25


VPI-5

ESC 1:50

SEÇÃO A-A
ESC 1:25

VPI-6

ESC 1:50

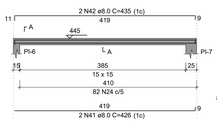


SEÇÃO A-A
ESC 1:25



VPI-7


ESC 1:50

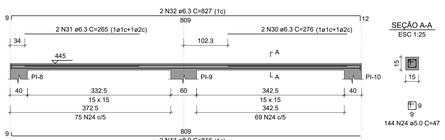

SEÇÃO A-A
ESC 1:25

VPI-8


ESC 1:50

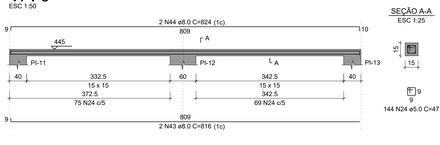

SEÇÃO A-A
ESC 1:25

VPI-9

ESC 1:50

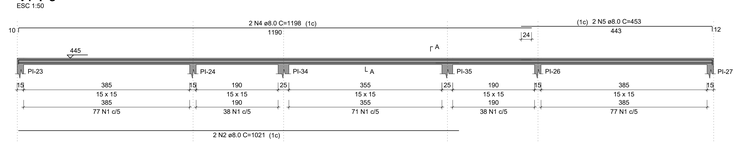


SEÇÃO A-A
ESC 1:25




VPI-10

ESC 1:50

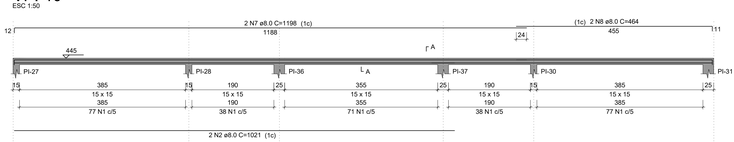

SEÇÃO A-A
ESC 1:25

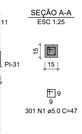

RELAÇÃO DO AÇO

VPI-9	VPI-10	VPI-11
VPI-12	VPI-13	VPI-14
VPI-15	VPI-16	

AÇO	N	DIAM (mm)	QUANT	C.UNIT (cm)	C.TOTAL (cm)
CA60	1	5.0	1116	47	52452
CA50	2	8.0	4	1021	4084
	3	8.0	2	641	1282
	4	8.0	2	1198	2396
	5	8.0	2	453	906
	6	8.0	2	651	1302
	7	8.0	2	1198	2396
	8	8.0	2	464	928
	9	8.0	4	1081	4324
	10	8.0	4	1089	4356
	11	8.0	8	209	1672
	12	8.0	8	225	1800


RESUMO DO AÇO

AÇO	DIAM (mm)	C.TOTAL (m)	PESO + 10% (kg)
CA50	8.0	254.5	110.4
CA60	5.0	524.5	88.9
PESO TOTAL (kg)			
CA50	110.4		
CA60	88.9		

Volume de concreto (C-30) = 1.41 m³
Área de forma = 28.17 m²

VPI-11

ESC 1:50

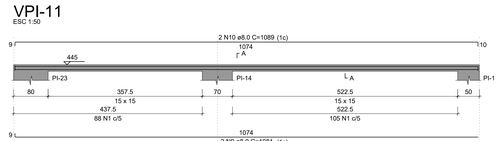


SEÇÃO A-A
ESC 1:25




VPI-12

ESC 1:50

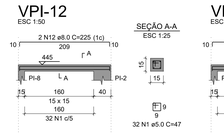

SEÇÃO A-A
ESC 1:25

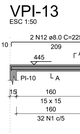

VPI-13

ESC 1:50

SEÇÃO A-A
ESC 1:25

VPI-14

ESC 1:50

SEÇÃO A-A
ESC 1:25

VPI-15

ESC 1:50

SEÇÃO A-A
ESC 1:25

VPI-16

ESC 1:50

SEÇÃO A-A
ESC 1:25

CONTROLE DE REVISÕES

Nº	DATA	DESCRIÇÃO

FNDE Fundo Nacional de Desenvolvimento da Educação

MINISTÉRIO DA **EDUCAÇÃO**

PROJETO PADRÃO - FNDE

PROPRIETÁRIO: :

ENDEREÇO:

MUNICÍPIO - UF:

PROPRIETÁRIO

RESP. TÉCNICO — CREA

AUTOR DO PROJETO — CAU

DLFO — CREA

RA

OBSERVAÇÕES:

ESCOLA 13 SALAS DE AULA - MODELO TÉRREO

PROJETO DE ESTRUTURA

COORDENAÇÃO: CGEST - Coordenação Geral de Infraestrutura Educacional

ARMAÇÕES DE COBERTURA
BLOCO I - PEDAGÓGICO 3

SCA


FORMATO: 1189X726

REVISÃO: R.00

ESCALA: INDICADA

DATA EMISSÃO: JAN/2022

PRANCHA: 92/147

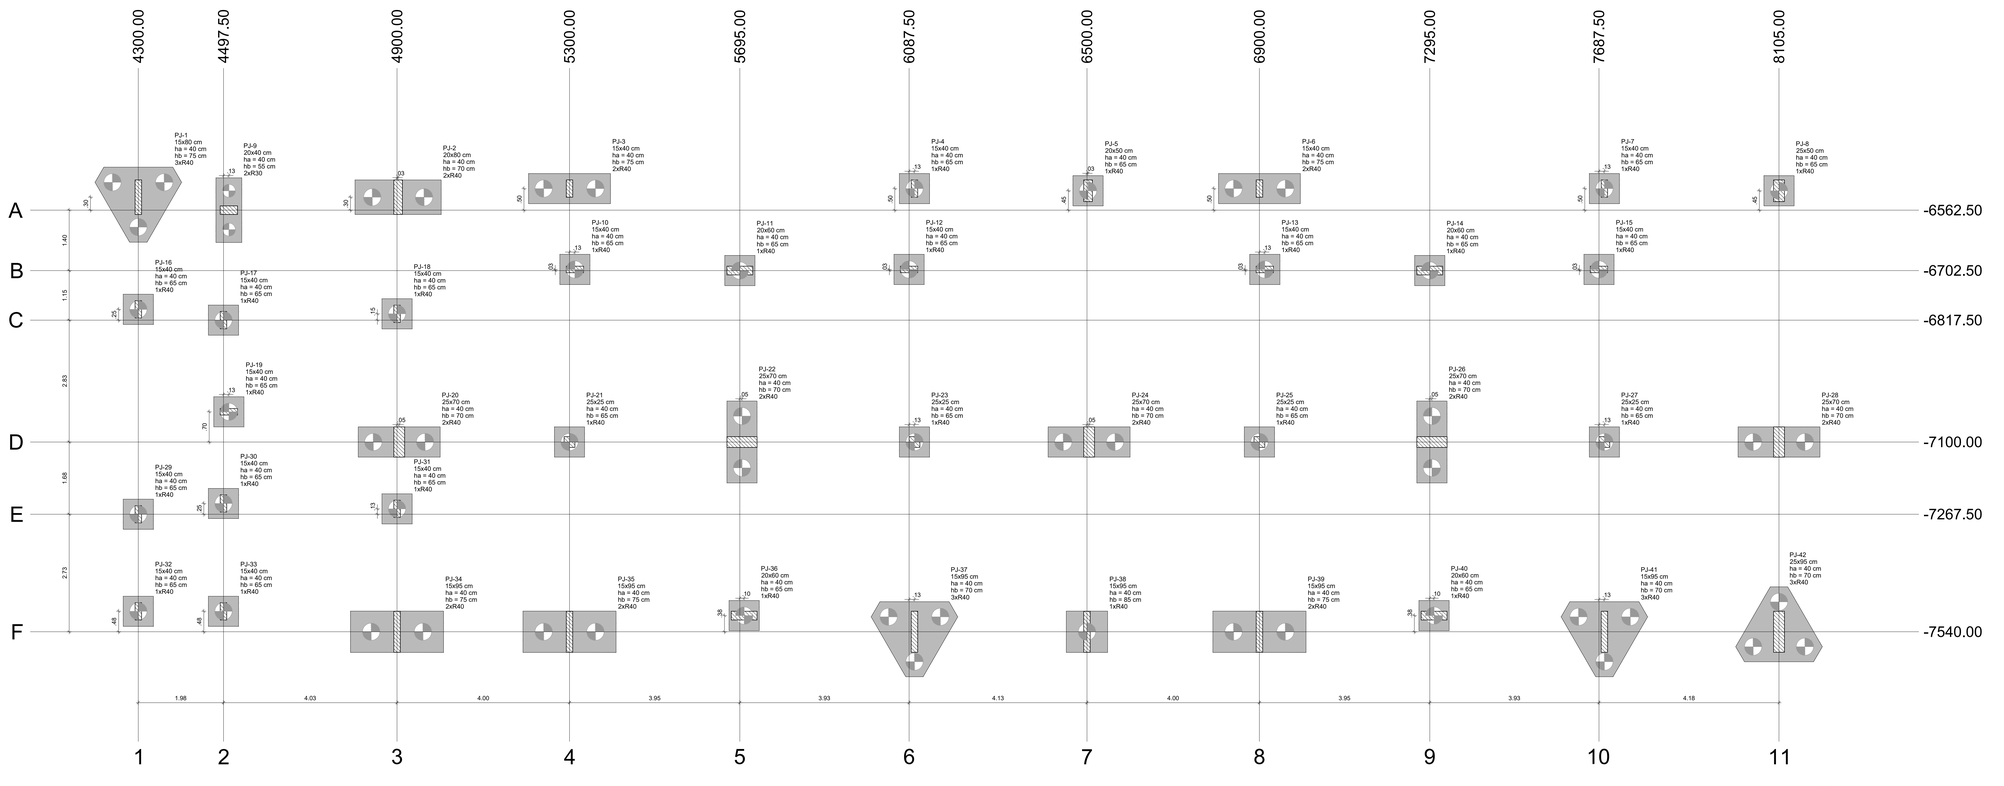

1 PLANTA DE LOCAÇÃO
ESCALA 1/50


Pilar													Fundação				Bloco			
Nome	Seção (cm)	X (cm)	Y (cm)	Carga Máx. (tf)	Carga Mín. (tf)	Mx Máximo (kgf.m) Positivo	Mx Máximo (kgf.m) Negativo	My Máximo (kgf.m) Positivo	My Máximo (kgf.m) Negativo	Fx Máximo (tf) Positivo	Fx Máximo (tf) Negativo	Fy Máximo (tf) Positivo	Fy Máximo (tf) Negativo	Lado B (cm)	Lado H (cm)	h0 / ha (cm)	h1 / hb (cm)	ne	Estaca	ca (cm)	Base tub. (cm)
PJ-1	15x80	4300.00	-6532.50	14.4	13.4	1000	-3400	0	-300	0.0	-1.5	2.6	0.0	201	174	40	75	3	R40	-105	
PJ-2	20x80	4902.50	-6532.50	32.4	31.6	0	-5600	700	0	2.8	0.0	1.2	-0.2	200	80	40	70	2	R40	-100	
PJ-3	15x40	5300.00	-6512.50	18.0	16.8	200	-400	0	-600	0.0	-3.5	0.0	-0.8	190	70	40	75	2	R40	-105	
PJ-4	15x40	6100.00	-6512.50	18.4	17.2	200	-400	500	0	3.5	0.0	0.0	-0.7	70	70	40	65	1	R40	-95	
PJ-5	20x50	6502.50	-6517.50	27.3	26.9	0	-2600	100	-100	0.1	0.0	1.5	0.0	70	70	40	65	1	R40	-95	
PJ-6	15x40	6900.00	-6512.50	18.2	17.0	200	-500	0	-500	0.0	-3.7	0.0	-0.8	190	70	40	75	2	R40	-105	
PJ-7	15x40	7700.00	-6512.50	18.6	17.4	300	-400	400	0	3.3	0.0	0.0	-0.7	70	70	40	65	1	R40	-95	
PJ-8	25x50	8105.00	-6517.50	20.3	19.9	0	-2300	0	-700	0.0	-0.7	1.8	0.0	70	70	40	65	1	R40	-95	
PJ-9	20x40	4510.00	-6562.50	30.1	29.6	200	-300	200	-600	0.1	-0.4	1.2	0.0	150	60	40	55	2	R30	-85	
PJ-10	15x40	5312.50	-6700.00	11.1	10.4	0	-300	0	-400	0.0	-0.4	1.0	0.0	70	70	40	65	1	R40	-95	
PJ-11	20x60	5695.00	-6702.50	30.0	28.5	300	-400	100	-1300	0.2	-0.3	1.2	0.0	70	70	40	65	1	R40	-95	
PJ-12	15x40	6087.50	-6700.00	11.0	10.2	0	-300	200	-200	0.3	0.0	1.0	0.0	70	70	40	65	1	R40	-95	
PJ-13	15x40	6912.50	-6700.00	11.1	10.5	0	-300	0	-400	0.0	-0.4	0.9	0.0	70	70	40	65	1	R40	-95	
PJ-14	20x60	7295.00	-6702.50	30.0	28.5	300	-200	100	-1300	0.2	-0.3	1.2	0.0	70	70	40	65	1	R40	-95	
PJ-15	15x40	7687.50	-6700.00	11.0	10.3	0	-300	200	-200	0.3	0.0	0.9	0.0	70	70	40	65	1	R40	-95	
PJ-16	15x40	4300.00	-6792.50	15.9	15.2	200	-800	100	0	0.0	-0.1	0.0	-1.2	70	70	40	65	1	R40	-95	
PJ-17	15x40	4497.50	-6817.50	21.3	21.1	700	-400	0	-200	0.0	-0.5	0.0	-1.5	70	70	40	65	1	R40	-95	
PJ-18	15x40	4900.00	-6802.75	18.5	18.3	0	-1000	200	0	0.7	0.0	0.8	0.0	70	70	40	65	1	R40	-95	
PJ-19	15x40	4510.00	-7030.00	16.8	16.7	100	-100	0	-700	0.0	-1.1	0.3	-0.2	70	70	40	65	1	R40	-95	
PJ-20	25x70	4905.00	-7100.00	30.9	29.9	0	-4600	0	-1500	1.3	0.0	1.3	-0.3	190	70	40	70	2	R40	-100	
PJ-21	25x25	5300.00	-7100.00	5.2	5.1	100	-300	0	-800	0.0	-1.9	1.0	-0.2	70	70	40	65	1	R40	-95	
PJ-22	25x70	5700.00	-7100.00	46.5	46.1	400	-400	900	-900	0.0	-1.9	0.0	-1.3	190	70	40	70	2	R40	-100	
PJ-23	25x25	6100.00	-7100.00	5.3	5.2	100	-300	200	0	0.3	-0.2	1.0	-0.1	70	70	40	65	1	R40	-95	
PJ-24	25x70	6505.00	-7100.00	48.8	48.3	0	-3900	200	0	0.0	-0.3	0.9	-0.7	190	70	40	70	2	R40	-100	
PJ-25	25x25	6900.00	-7100.00	5.3	5.2	100	-400	200	0	0.5	0.0	0.9	-0.1	70	70	40	65	1	R40	-95	
PJ-26	25x70	7300.00	-7100.00	46.4	46.1	400	-300	1400	-300	2.1	0.0	0.0	-1.2	190	70	40	70	2	R40	-100	
PJ-27	25x25	7700.00	-7100.00	5.2	5.1	100	-400	800	0	2.2	0.0	0.9	-0.3	70	70	40	65	1	R40	-95	
PJ-28	25x70	8105.00	-7100.00	35.4	34.9	0	-4200	1900	0	0.0	-1.1	0.9	-0.6	190	70	40	70	2	R40	-100	
PJ-29	15x40	4300.00	-7267.50	15.7	15.1	800	0	100	0	0.0	-0.1	0.8	0.0	70	70	40	65	1	R40	-95	
PJ-30	15x40	4497.50	-7242.50	22.4	22.0	400	-600	0	-100	0.0	-0.7	0.3	-0.5	70	70	40	65	1	R40	-95	
PJ-31	15x40	4900.00	-7255.00	14.5	13.7	0	-800	200	0	0.7	0.0	0.5	-0.3	70	70	40	65	1	R40	-95	
PJ-32	15x40	4300.00	-7492.50	7.0	6.3	1000	0	100	0	0.2	0.0	0.0	-1.7	70	70	40	65	1	R40	-95	
PJ-33	15x40	4497.50	-7492.50	18.8	18.1	400	-600	100	0	0.0	-0.4	0.3	-0.2	70	70	40	65	1	R40	-95	
PJ-34	15x95	4900.00	-7540.00	24.7	23.9	0	-5600	100	-200	0.0	-0.6	0.3	-1.1	216	96	40	75	2	R40	-105	
PJ-35	15x95	5300.00	-7540.00	30.5	29.6	0	-4800	0	-300	0.0	-1.8	0.0	-1.3	216	96	40	75	2	R40	-105	
PJ-36	20x60	5705.00	-7502.50	26.5	26.0	100	-300	700	-700	0.4	-0.3	0.0	-0.3	70	70	40	65	1	R40	-95	
PJ-37	15x95	6100.00	-7540.00	29.3	28.4	200	-4600	600	0	2.3	0.0	0.0	-1.4	201	174	40	70	3	R40	-100	
PJ-38	15x95	6500.00	-7540.00	30.3	29.5	1600	-3600	100	-200	0.1	0.0	0.0	-2.1	96	96	40	85	1	R40	-115	
PJ-39	15x95	6900.00	-7540.00	30.5	29.6	300	-4200	0	-600	0.0	-2.0	0.0	-1.2	216	96	40	75	2	R40	-105	
PJ-40	20x60	7305.00	-7502.50	26.5	26.0	100	-100	400	-1100	0.0	-1.1	0.0	-0.2	70	70	40	65	1	R40	-95	
PJ-41	15x95	7700.00	-7540.00	29.0	28.1	500	-3900	500	0	2.2	0.0	0.0	-1.4	201	174	40	70	3	R40	-100	
PJ-42	25x95	8105.00	-7540.00	21.8	20.9	0	-8400	100	-500	0.6	0.0	0.9	-1.3	201	174	40	70	3	R40	-100	

Os esforços indicados nesta tabela são os valores máximos obtidos pela envoltória de todas as combinações definidas para as fundações. Para análises complementares, deve-se consultar o relatório de esforços na fundação, que apresenta os valores calculados para cada combinação.


Locação no eixo X	
Coordenadas (cm)	Nome
4300.00	PJ-1, PJ-16, PJ-29, PJ-32
4497.50	PJ-17, PJ-30, PJ-33
4510.00	PJ-9, PJ-19
4900.00	PJ-18, PJ-31, PJ-34
4902.50	PJ-2
4905.00	PJ-20
5300.00	PJ-3, PJ-21, PJ-35
5312.50	PJ-10
5695.00	PJ-11
5700.00	PJ-22
5705.00	PJ-36
6087.50	PJ-12
6100.00	PJ-4, PJ-23, PJ-37
6500.00	PJ-38
6502.50	PJ-5
6505.00	PJ-24
6900.00	PJ-6, PJ-25, PJ-39
6912.50	PJ-13
7295.00	PJ-14
7300.00	PJ-26
7305.00	PJ-40
7687.50	PJ-15
7700.00	PJ-7, PJ-27, PJ-41
8105.00	PJ-8, PJ-28, PJ-42

Estacas			
Simbologia	Nome	d (cm)	Quantidade
	R30	30.00	2
	R40	40.00	60


Locação no eixo Y	
Coordenadas (cm)	Nome
-6512.50	PJ-3, PJ-4, PJ-6, PJ-7
-6517.50	PJ-5, PJ-8
-6532.50	PJ-1, PJ-2
-6562.50	PJ-9
-6700.00	PJ-10, PJ-12, PJ-13, PJ-15
-6702.50	PJ-11, PJ-14
-6792.50	PJ-16
-6802.75	PJ-18
-6817.50	PJ-17
-7030.00	PJ-19
-7100.00	PJ-20, PJ-21, PJ-22, PJ-23, PJ-24, PJ-25, PJ-26, PJ-27, PJ-28
-7242.50	PJ-30
-7255.00	PJ-31
-7267.50	PJ-29
-7492.50	PJ-32, PJ-33
-7502.50	PJ-36, PJ-40
-7540.00	PJ-34, PJ-35, PJ-37, PJ-38, PJ-39, PJ-41, PJ-42

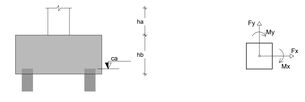

2 DETALHE GERAL DOS BLOCOS
ESCALA 1/25

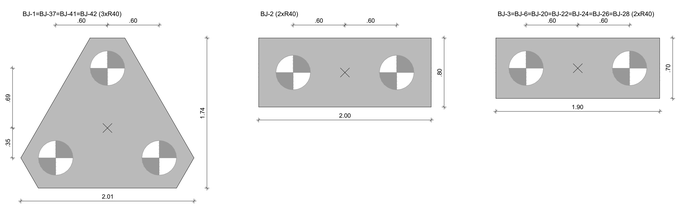

3 LEGENDA DOS BLOCOS
ESCALA 1/25

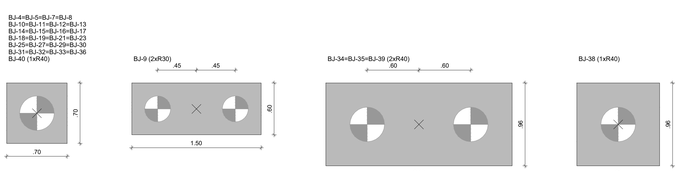

4 LEGENDA DOS BLOCOS
ESCALA 1/25

NOTAS GERAIS:

1. TODAS AS MEDIDAS DEVEM SER CONFERIDAS EM OBRA, "IN LOCO", ANTES DA REALIZAÇÃO DE QUAISQUER ATIVIDADES;
2. RECOMENDAMOS A REALIZAÇÃO DO ESTUDO DOS PROJETOS ANTES DA REALIZAÇÃO DAS ATIVIDADES, POIS O PROFISSIONAL DE EXECUÇÃO É CORRESPONSÁVEL PELO PROCESSO DE ANÁLISE TÉCNICA;
3. ANTES DE INICIAR AS ATIVIDADES DE EXECUÇÃO É FUNDAMENTAL A ELABORAÇÃO DA ART DE EXECUÇÃO CONFORME AS ORIENTAÇÕES DO CREA ESTADUAL;
4. SEMPRE OBSERVAR AS UNIDADES DE MEDIDAS INFORMADAS EM PLANTA. POIS PODEM SER ALTERADAS PARA MELHOR REPRESENTAÇÃO DAS INFORMAÇÕES E/OU DETALHES;
5. SEMPRE OBSERVAR AS COTAS INFORMADAS EM PLANTA. POIS PODEM SER MODIFICADAS PARA MELHOR REPRESENTAÇÃO DAS INFORMAÇÕES E/OU DETALHES;
6. ORIENTAMOS QUE DEVERÃO SER ANALISADOS OS ARQUIVOS IFC DISPONIBILIZADOS, ANTES DE UMA CONSULTA PRÉVIA A EQUIPE DE DESENVOLVIMENTOS DOS PROJETOS;
7. PARA TODAS E QUAISQUER DIVERGÊNCIAS, A EQUIPE DE DESENVOLVIMENTO DOS PROJETOS DEVERÁ SER ACIONADA;
8. QUAISQUER ALTERAÇÕES REALIZADAS NO PROJETO PELA EQUIPE DE EXECUÇÃO DEVEM SER DOCUMENTADAS NOS PROJETOS "AS BUIT";


NOTAS ESPECIFICAS ESTRUTURAIS:

PROJETOS

1. EM QUESTÕES ONDE AS DÚVIDAS E/OU DIVERGÊNCIAS NÃO AFETEM ESTRUTURALMENTE O PLANEJAMENTO ARQUITETÔNICO, OS PROJETOS DE ARQUITETURA SERÃO PRIORIDADE;
2. A ESTRUTURA FOI DIMENSIONADA PARA UTILIZAR CONCRETO 30MPA EM SUA TOTALIDADE;
3. O DETALHE DE FUNDAÇÃO "BLOCOS E ESTACAS" INSERIDO NO DESENHO É APENAS SUGESTIVO, ONDE NUNCA DEVEM SER EXECUTADOS SEM A REALIZAÇÃO DOS ESTUDOS DE SOLO CONFORME AS NORMATIVAS VIGENTES;
4. O DETALHE DE FUNDAÇÃO "ESTACAS ISOLADAS" INSERIDO NO DESENHO É APENAS SUGESTIVO, POIS NUNCA DEVEM SER EXECUTADOS SEM A REALIZAÇÃO DOS ESTUDOS DE SOLO CONFORME AS NORMATIVAS VIGENTES;
5. A ESTRUTURA FOI DIMENSIONADA PARA QUE O BALDRAME ESTEJA 5 CM "CINCO CENTÍMETROS" ABAIXO DO NÍVEL 0 "ZERO" DO PISO DA ARQUITETURA "ACABADO";
6. A ESTRUTURA FOI DIMENSIONADA PARA QUE AS VIGAS BALDRAMES SEJAM EXECUTADAS SOBRE OS BLOCOS PARA MINIMIZAR OS IMPACTOS DE FUROS ESTRUTURAIS CONFORME AS COMPATIBILIZAÇÕES REALIZADAS DURANTE O PROCESSO DE ELABORAÇÃO DOS PROJETOS;
7. TODOS OS FUROS NECESSÁRIOS A SEREM CONFECCIONADOS PARA AS INSTALAÇÕES, ESTÃO CONTEMPLADOS NO PROJETO COM TODAS AS INFORMAÇÕES TECNICAS PARA SUA PREVISÃO CONSTRUTIVA DURANTE A FASE DE MONTAGEM DE ARMADURA E FORMAS;
8. TODAS AS VIGAS ACIMA DO NÍVEL 0 "ZERO", DEVEM RECEBER UMA CONTRA FLEXA DE 1 CM "UM CENTÍMETRO";
9. TODAS AS VIGAS ACIMA DO NÍVEL 0 "ZERO", QUE NECESSITAREM DE UMA CONTRA FLEXA SUPERIOR A 1 CM "UM CENTÍMETRO", ESTÃO SINALIZADAS NA PLANTA DE FORMAS;
10. TODAS AS LAJES ACIMA DO NÍVEL 0 "ZERO", DEVEM RECEBER UMA CONTRA FLEXA DE 1 CM "UM CENTÍMETRO";
11. TODAS AS LAJES ACIMA DO NÍVEL 0 "ZERO", QUE NECESSITAREM DE UMA CONTRA FLEXA SUPERIOR A 1 CM UM CENTÍMETRO", ESTÃO SINALIZADAS NA PLANTA DE FORMAS;
12. OS DETALHAMENTOS DAS ARMAÇÕES DOS ELEMENTOS ESTRUTURAIS ESTÃO SEPARADOS PELOS NÍVEIS DE EXECUÇÃO;
13. TODOS OS LOCAIS QUE CONTEMPLAREM A JUNÇÃO DE DOIS BLOCOS ESTRUTURAIS, DEVE SER CONSIDERADO A APLICAÇÃO DA JUNTA DE DILATAÇÃO NOS ELEMENTOS EM SUA TOTALIDADE;

EXECUÇÃO

1. RECOMENDAMOS QUE A LOCAÇÃO DA ESTRUTURA SEJA REALIZADA ATRAVÉS DE EQUIPAMENTOS HOMOLOGADOS E DEVIDAMENTE CALIBRADOS PELOS ÓRGÃOS DE AFERIÇÃO E QUALIDADE ISO 9001;
2. É FUNDAMENTAL A UTILIZAÇÃO DE ESPAÇADORES DE ARMADURA PARA MONTAGEM E CONSTRUÇÃO DE TODOS OS ELEMENTOS ESTRUTURAIS;
3. NO ATO DE EXECUÇÃO DAS VIGAS BALDRAMES E BLOCOS, DEVE SER LANÇADO UM TRAÇO DE BRITA 0 "ZERO" EM TODA SUA EXTENSÃO;
4. TODAS AS VIGAS BALDRAMES E BLOCOS DEVEM SER IMPERMEABILIZADOS UTILIZANDO A APLICAÇÃO DE MANTA LÍQUIDA;
5. APÓS A REALIZAÇÃO DA CONCRETAGEM DOS ELEMENTOS, TODA A ESTRUTURA DEVE PERMANECER COM ESCORAMENTO DE 100% "CEM PORCENTO" PELO PERÍODO DE 30 "TRINTA" DIAS;
6. APÓS A REALIZAÇÃO DA CONCRETAGEM DOS ELEMENTOS QUE POSSUEM CONTRA FLEXA IGUAL OU SUPERIOR A 3 CM "TRÊS CENTÍMETROS", DEVEM PERMANECER COM ESCORAMENTO DE 100 % "CEM PORCENTO" PELO PERÍODO DE 45 "QUARENTA E CINCO" DIAS;
7. TODAS AS LAJES DEVEM SER IMPERMEABILIZADAS UTILIZANDO MANTA ALUMINIZADA;
8. OS ELEMENTOS ESTRUTURAIS SOMENTE PODEM SER CONCRETADOS APÓS A PLENA VALIDAÇÃO DO ENGENHEIRO DE EXECUÇÃO RESPONSÁVEL PELO PROCESSO DE CONFERÊNCIA E MONTAGEM;

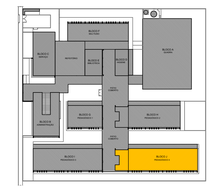

CROQUI DE REFERÊNCIA - IMPLANTAÇÃO

CONTROLE DE REVISÕES

Nº	DATA	DESCRIÇÃO

FNDE Fundo Nacional de Desenvolvimento da Educação

MINISTÉRIO DA **EDUCAÇÃO**

PROJETO PADRÃO - FNDE

PROPRIETÁRIO: :

ENDEREÇO:

MUNICÍPIO - UF:

PROPRIETÁRIO

RESP. TÉCNICO — CREA

AUTOR DO PROJETO — CAU

DLFO — CREA

RA


OBSERVAÇÕES:

ESCOLA 13 SALAS DE AULA - MODELO TÉRREO

PROJETO DE ESTRUTURA

COORDENAÇÃO			
CGEST - Coordenação Geral de Infraestrutura Educacional	PLANTA DE LOCAÇÃO LEGENDA DOS BLOCOS BLOCO J - PEDAGÓGICO 4		SCO
FORMATO 1189X726	REVISÃO R.00	ESCALA INDICADA DATA EMISSÃO JAN/2022	PRANCHA 93/147

PROCESSO ADMINISTRATIVO 0636 RECEBIDO EM 07/04/2022

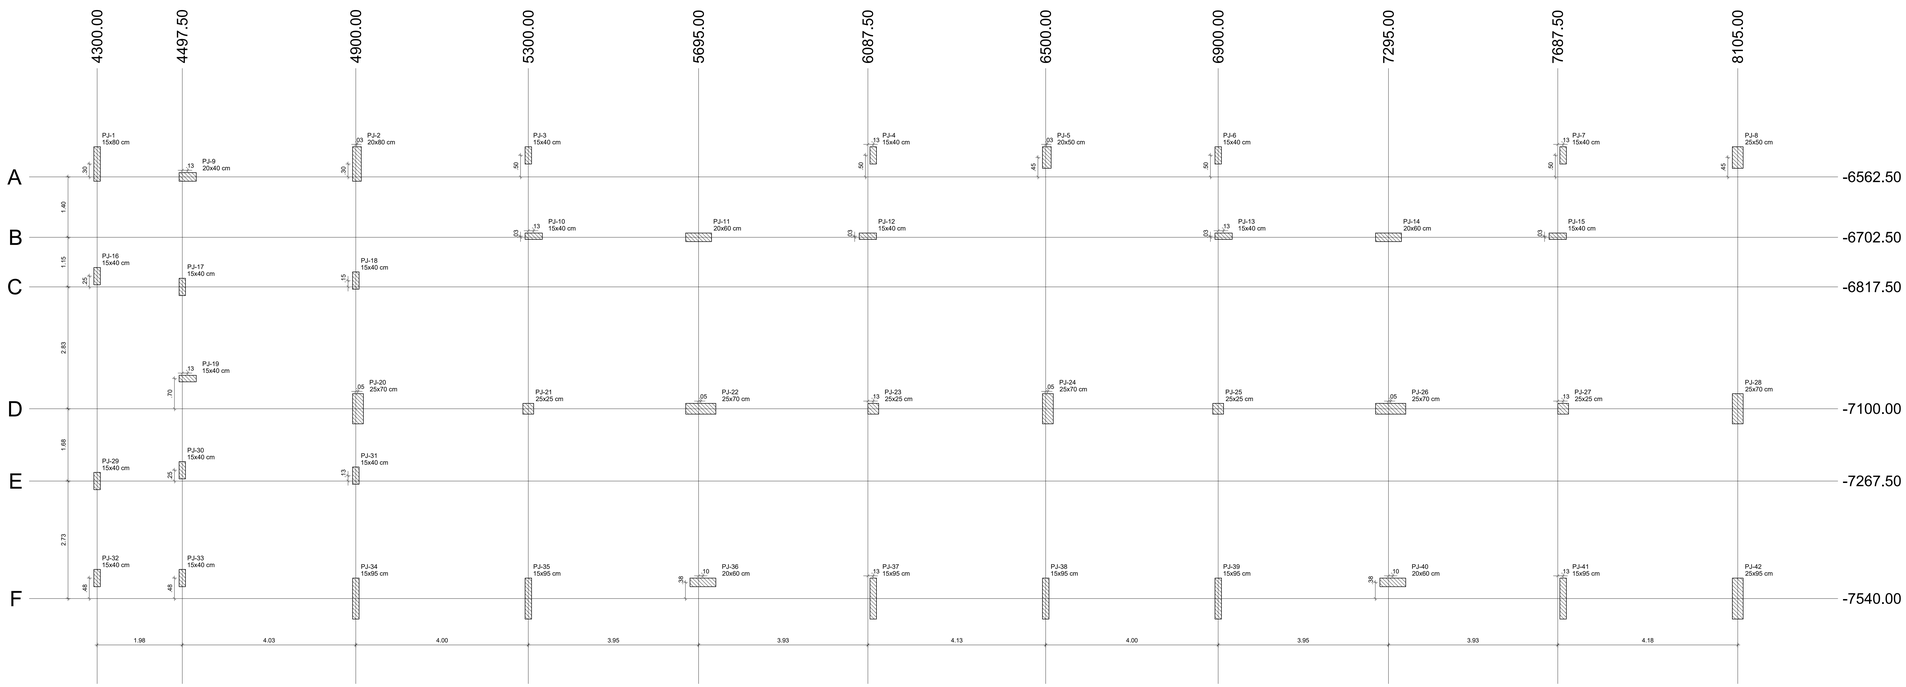

1 PLANTA DE CARGAS
ESCALA 1/50


Pilar												
Nome	Seção (cm)	X (cm)	Y (cm)	Carga Máx. (tf)	Carga Mín. (tf)	Mx Máximo (kgf.m)		My Máximo (kgf.m)		Fx Máximo (tf)		Fy Máximo (tf)	
						Positivo	Negativo	Positivo	Negativo	Positivo	Negativo	Positivo	Negativo
PJ-1	15x80	4300.00	-6532.50	14.4	13.4	1000	-3400	0	-300	0.0	-1.5	2.6	0.0
PJ-2	20x80	4902.50	-6532.50	32.4	31.6	0	-5600	700	0	2.8	0.0	1.2	-0.2
PJ-3	15x40	5300.00	-6512.50	18.0	16.8	200	-400	0	-600	0.0	-3.5	0.0	-0.8
PJ-4	15x40	6100.00	-6512.50	18.4	17.2	200	-400	500	0	3.5	0.0	0.0	-0.7
PJ-5	20x50	6502.50	-6517.50	27.3	26.9	0	-2600	100	-100	0.1	0.0	1.5	0.0
PJ-6	15x40	6900.00	-6512.50	18.2	17.0	200	-500	0	-500	0.0	-3.7	0.0	-0.8
PJ-7	15x40	7700.00	-6512.50	18.6	17.4	300	-400	400	0	3.3	0.0	0.0	-0.7
PJ-8	25x50	8105.00	-6517.50	20.3	19.9	0	-2300	0	-700	0.0	-0.7	1.8	0.0
PJ-9	20x40	4510.00	-6562.50	30.1	29.6	200	-300	200	-600	0.1	-0.4	1.2	0.0
PJ-10	15x40	5312.50	-6700.00	11.1	10.4	0	-300	0	-400	0.0	-0.4	1.0	0.0
PJ-11	20x60	5695.00	-6702.50	30.0	28.5	300	-400	100	-1300	0.2	-0.3	1.2	0.0
PJ-12	15x40	6087.50	-6700.00	11.0	10.2	0	-300	200	-200	0.3	0.0	1.0	0.0
PJ-13	15x40	6912.50	-6700.00	11.1	10.5	0	-300	0	-400	0.0	-0.4	0.9	0.0
PJ-14	20x60	7295.00	-6702.50	30.0	28.5	300	-200	100	-1300	0.2	-0.3	1.2	0.0
PJ-15	15x40	7687.50	-6700.00	11.0	10.3	0	-300	200	-200	0.3	0.0	0.9	0.0
PJ-16	15x40	4300.00	-6792.50	15.9	15.2	200	-800	100	0	0.0	-0.1	0.0	-1.2
PJ-17	15x40	4497.50	-6817.50	21.3	21.1	700	-400	0	-200	0.0	-0.5	0.0	-1.5
PJ-18	15x40	4900.00	-6802.75	18.5	18.3	0	-1000	200	0	0.7	0.0	0.8	0.0
PJ-19	15x40	4510.00	-7030.00	16.8	16.7	100	-100	0	-700	0.0	-1.1	0.3	-0.2
PJ-20	25x70	4905.00	-7100.00	30.9	29.9	0	-4600	0	-1500	1.3	0.0	1.3	-0.3
PJ-21	25x25	5300.00	-7100.00	5.2	5.1	100	-300	0	-800	0.0	-1.9	1.0	-0.2
PJ-22	25x70	5700.00	-7100.00	46.5	46.1	400	-400	900	-900	0.0	-1.9	0.0	-1.3
PJ-23	25x25	6100.00	-7100.00	5.3	5.2	100	-300	200	0	0.3	-0.2	1.0	-0.1
PJ-24	25x70	6505.00	-7100.00	48.8	48.3	0	-3900	200	0	0.0	-0.3	0.9	-0.7
PJ-25	25x25	6900.00	-7100.00	5.3	5.2	100	-400	200	0	0.5	0.0	0.9	-0.1
PJ-26	25x70	7300.00	-7100.00	46.4	46.1	400	-300	1400	-300	2.1	0.0	0.0	-1.2
PJ-27	25x25	7700.00	-7100.00	5.2	5.1	100	-400	800	0	2.2	0.0	0.9	-0.3
PJ-28	25x70	8105.00	-7100.00	35.4	34.9	0	-4200	1900	0	0.0	-1.1	0.9	-0.6
PJ-29	15x40	4300.00	-7267.50	15.7	15.1	800	0	100	0	0.0	-0.1	0.8	0.0
PJ-30	15x40	4497.50	-7242.50	22.4	22.0	400	-600	0	-100	0.0	-0.7	0.3	-0.5
PJ-31	15x40	4900.00	-7255.00	14.5	13.7	0	-800	200	0	0.7	0.0	0.5	-0.3
PJ-32	15x40	4300.00	-7492.50	7.0	6.3	1000	0	100	0	0.2	0.0	0.0	-1.7
PJ-33	15x40	4497.50	-7492.50	18.8	18.1	400	-600	100	0	0.0	-0.4	0.3	-0.2
PJ-34	15x95	4900.00	-7540.00	24.7	23.9	0	-5600	100	-200	0.0	-0.6	0.3	-1.1
PJ-35	15x95	5300.00	-7540.00	30.5	29.6	0	-4800	0	-300	0.0	-1.8	0.0	-1.3
PJ-36	20x60	5705.00	-7502.50	26.5	26.0	100	-300	700	-700	0.4	-0.3	0.0	-0.3
PJ-37	15x95	6100.00	-7540.00	29.3	28.4	200	-4600	600	0	2.3	0.0	0.0	-1.4
PJ-38	15x95	6500.00	-7540.00	30.3	29.5	1600	-3600	100	-200	0.1	0.0	0.0	-2.1
PJ-39	15x95	6900.00	-7540.00	30.5	29.6	300	-4200	0	-600	0.0	-2.0	0.0	-1.2
PJ-40	20x60	7305.00	-7502.50	26.5	26.0	100	-100	400	-1100	0.0	-1.1	0.0	-0.2
PJ-41	15x95	7700.00	-7540.00	29.0	28.1	500	-3900	500	0	2.2	0.0	0.0	-1.4
PJ-42	25x95	8105.00	-7540.00	21.8	20.9	0	-8400	100	-500	0.6	0.0	0.9	-1.3

Os esforços indicados nesta tabela são os valores máximos obtidos pela envoltória de todas as combinações definidas para as fundações. Para análises complementares, deve-se consultar o relatório de esforços na fundação, que apresenta os valores calculados para cada combinação.

Locação no eixo X	
Coordenadas (cm)	Nome
4300.00	PJ-1, PJ-16, PJ-29, PJ-32
4497.50	PJ-17, PJ-30, PJ-33
4510.00	PJ-9, PJ-19
4900.00	PJ-18, PJ-31, PJ-34
4902.50	PJ-2
4905.00	PJ-20
5300.00	PJ-3, PJ-21, PJ-35
5312.50	PJ-10
5695.00	PJ-11
5700.00	PJ-22
5705.00	PJ-36
6087.50	PJ-12
6100.00	PJ-4, PJ-23, PJ-37
6500.00	PJ-38
6502.50	PJ-5
6505.00	PJ-24
6900.00	PJ-6, PJ-25, PJ-39
6912.50	PJ-13
7295.00	PJ-14
7300.00	PJ-26
7305.00	PJ-40
7687.50	PJ-15
7700.00	PJ-7, PJ-27, PJ-41
8105.00	PJ-8, PJ-28, PJ-42

Locação no eixo Y	
Coordenadas (cm)	Nome
-6512.50	PJ-3, PJ-4, PJ-6, PJ-7
-6517.50	PJ-5, PJ-8
-6532.50	PJ-1, PJ-2
-6562.50	PJ-9
-6700.00	PJ-10, PJ-12, PJ-13, PJ-15
-6702.50	PJ-11, PJ-14
-6792.50	PJ-16
-6802.75	PJ-18
-6817.50	PJ-17
-7030.00	PJ-19
-7100.00	PJ-20, PJ-21, PJ-22, PJ-23, PJ-24, PJ-25, PJ-26, PJ-27, PJ-28
-7242.50	PJ-30
-7255.00	PJ-31
-7267.50	PJ-29
-7492.50	PJ-32, PJ-33
-7502.50	PJ-36, PJ-40
-7540.00	PJ-34, PJ-35, PJ-37, PJ-38, PJ-39, PJ-41, PJ-42



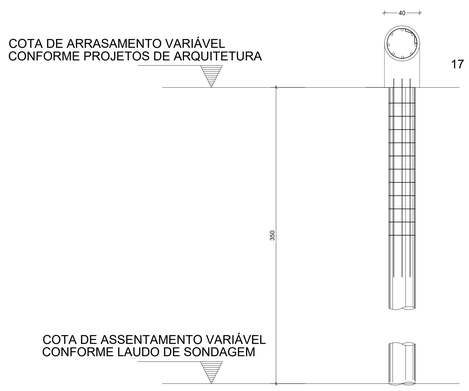

2 DETALHE ESTACA ESCAVADA 40CM
ESCALA 1/25

FCK DA ESTACA: 30MPA
VOLUME DA ESTACA: 0.44m3
DIÂMETRO DA ESTACA: Ø40cm
PROFUNDDADE DA ESTACA: 3,5m

AÇO	POS	BIT (mm)	QUANT	COMPRIMENTO UNIT (cm)	COMPRIMENTO TOTAL (cm)
DETALHAMENTO DAS ESTACAS ESCAVADAS Ø40cm					
50A	1	10	8	255	2040
60B	2	5	17	140	2380

RESUMO AÇO CA 50-60			
AÇO	BIT (mm)	COMPR (m)	PESO (kg)
60B	5	23,80	0,154
50A	10	20,40	0,617
Peso Total	60B =		3,66 kg
Peso Total	50A =		12,58 kg

NOTAS GERAIS:

1. TODAS AS MEDIDAS DEVEM SER CONFERIDAS EM OBRA, "IN LOCO", ANTES DA REALIZAÇÃO DE QUAISQUER ATIVIDADES;
2. RECOMENDAMOS A REALIZAÇÃO DO ESTUDO DOS PROJETOS ANTES DA REALIZAÇÃO DAS ATIVIDADES, POIS O PROFISSIONAL DE EXECUÇÃO É CORRESPONSÁVEL PELO PROCESSO DE ANÁLISE TÉCNICA;
3. ANTES DE INICIAR AS ATIVIDADES DE EXECUÇÃO É FUNDAMENTAL A ELABORAÇÃO DA ART DE EXECUÇÃO CONFORME AS ORIENTAÇÕES DO CREA ESTADUAL;
4. SEMPRE OBSERVAR AS UNIDADES DE MEDIDAS INFORMADAS EM PLANTA, POIS PODEM SER ALTERADAS PARA MELHOR REPRESENTAÇÃO DAS INFORMAÇÕES E/OU DETALHES;
5. SEMPRE OBSERVAR AS COTAS INFORMADAS EM PLANTA, POIS PODEM SER MODIFICADAS PARA MELHOR REPRESENTAÇÃO DAS INFORMAÇÕES E/OU DETALHES;
6. ORIENTAMOS QUE DEVERÃO SER ANALISADOS OS ARQUIVOS IFC DISPONIBILIZADOS, ANTES DE UMA CONSULTA PRÉVIA A EQUIPE DE DESENVOLVIMENTOS DOS PROJETOS;
7. PARA TODAS E QUAISQUER DIVERGÊNCIAS, A EQUIPE DE DESENVOLVIMENTO DOS PROJETOS DEVERÁ SER ACIONADA;
8. QUAISQUER ALTERAÇÕES REALIZADAS NO PROJETO PELA EQUIPE DE EXECUÇÃO DEVEM SER DOCUMENTADAS NOS PROJETOS "AS BUILT";


NOTAS ESPECIFICAS ESTRUTURAIS:

PROJETOS

1. EM QUESTÕES ONDE AS DÚVIDAS E/OU DIVERGÊNCIAS NÃO AFETEM ESTRUTURALMENTE O PLANEJAMENTO ARQUITETÔNICO, OS PROJETOS DE ARQUITETURA SERÃO PRIORIDADE;
2. A ESTRUTURA FOI DIMENSIONADA PARA UTILIZAR CONCRETO 30MPA EM SUA TOTALIDADE;
3. O DETALHE DE FUNDAÇÃO "BLOCOS E ESTACAS" INSERIDO NO DESENHO É APENAS SUGESTIVO, ONDE NUNCA DEVEM SER EXECUTADOS SEM A REALIZAÇÃO DOS ESTUDOS DE SOLO CONFORME AS NORMATIVAS VIGENTES;
4. O DETALHE DE FUNDAÇÃO "ESTACAS ISOLADAS" INSERIDO NO DESENHO É APENAS SUGESTIVO, POIS NUNCA DEVEM SER EXECUTADOS SEM A REALIZAÇÃO DOS ESTUDOS DE SOLO CONFORME AS NORMATIVAS VIGENTES;
5. A ESTRUTURA FOI DIMENSIONADA PARA QUE O BALDRAME ESTEJA A CIMA "CINCO CENTÍMETROS" ABAIXO DO NÍVEL 0 "ZERO" DO PISO DA ARQUITETURA "ACABADO";
6. A ESTRUTURA FOI DIMENSIONADA PARA QUE AS VIGAS BALDRAMES SEJAM EXECUTADAS SOBRE OS BLOCOS PARA MINIMIZAR OS IMPACTOS DE FUROS ESTRUTURAIS CONFORME AS COMPATIBILIZAÇÕES REALIZADAS DURANTE O PROCESSO DE ELABORAÇÃO DOS PROJETOS;
7. TODOS OS FUROS NECESSÁRIOS A SEREM CONFECCIONADOS PARA AS INSTALAÇÕES, ESTÃO COMTEMPLADOS NO PROJETO COM TODAS AS INFORMAÇÕES TÉCNICAS PARA SUA PREVISÃO CONSTRUTIVA DURANTE A FASE DE MONTAGEM DE ARMADURA E FORMAS;
8. TODAS AS VIGAS ACIMA DO NÍVEL 0 "ZERO", DEVEM RECEBER UMA CONTRA FLEXA DE 1 CM "UM CENTÍMETRO";
9. TODAS AS VIGAS ACIMA DO NÍVEL 0 "ZERO", QUE NECESSITAREM DE UMA CONTRA FLEXA SUPERIOR A 1 CM "UM CENTÍMETRO", ESTÃO SINALIZADAS NA PLANTA DE FORMAS;
10. TODAS AS LAJES ACIMA DO NÍVEL 0 "ZERO", DEVEM RECEBER UMA CONTRA FLEXA DE 1 CM "UM CENTÍMETRO";
11. TODAS AS LAJES ACIMA DO NÍVEL 0 "ZERO", QUE NECESSITAREM DE UMA CONTRA FLEXA SUPERIOR A 1 CM UM CENTÍMETRO", ESTÃO SINALIZADAS NA PLANTA DE FORMAS;
12. OS DETALHAMENTOS DAS ARMAÇÕES DOS ELEMENTOS ESTRUTURAIS ESTÃO SEPARADOS PELOS NÍVEIS DE EXECUÇÃO;
13. TODOS OS LOCAIS QUE CONTEMPLAREM A JUNÇÃO DE DOIS BLOCOS ESTRUTURAIS, DEVE SER CONSIDERADO A APLICAÇÃO DA JUNTA DE DILATAÇÃO NOS ELEMENTOS EM SUA TOTALIDADE;

EXECUÇÃO

1. RECOMENDAMOS QUE A LOCAÇÃO DA ESTRUTURA SEJA REALIZADA ATRAVÉS DE EQUIPAMENTOS HOMOLOGADOS E DEVIDAMENTE CALIBRADOS PELOS ÓRGÃOS DE AFERIÇÃO E QUALIDADE ISO 9001;
2. É FUNDAMENTAL A UTILIZAÇÃO DE ESPAÇADORES DE ARMADURA PARA MONTAGEM E CONSTRUÇÃO DE TODOS OS ELEMENTOS ESTRUTURAIS;
3. NO ATO DE EXECUÇÃO DAS VIGAS BALDRAMES E BLOCOS, DEVE SER LANÇADO UM TRAÇO DE BRITA 0 "ZERO" EM TODA SUA EXTENSÃO;
4. TODAS AS VIGAS BALDRAMES E BLOCOS DEVEM SER IMPERMEABILIZADOS UTILIZANDO A APLICAÇÃO DE MANTA LÍQUIDA;
5. APÓS A REALIZAÇÃO DA CONCRETAGEM DOS ELEMENTOS, TODA A ESTRUTURA DEVE PERMANECER COM ESCORAMENTO DE 100% "CEM PORCENTO" PELO PERÍODO DE 30 "TRINTA" DIAS;
6. APÓS A REALIZAÇÃO DA CONCRETAGEM DOS ELEMENTOS QUE POSSUEM CONTRA FLEXA IGUAL OU SUPERIOR A 3 CM "TRÊS CENTÍMETROS", DEVEM PERMANECER COM ESCORAMENTO DE 100 % "CEM PORCENTO" PELO PERÍODO DE 45 "QUARENTA E CINCO" DIAS;
7. TODAS AS LAJES DEVEM SER IMPERMEABILIZADAS UTILIZANDO MANTA ALUMINIZADA;
8. OS ELEMENTOS ESTRUTURAIS SOMENTE PODEM SER CONCRETADOS APÓS A PLENA VALIDAÇÃO DO ENGENHEIRO DE EXECUÇÃO RESPONSÁVEL PELO PROCESSO DE CONFERÊNCIA E MONTAGEM.

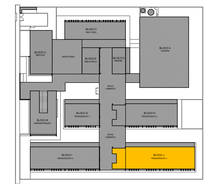

CROQUI DE REFERÊNCIA - IMPLANTAÇÃO

CONTROLE DE REVISÕES

Nº	DATA	DESCRIÇÃO

FNDE Fundo Nacional de Desenvolvimento da Educação — MINISTÉRIO DA EDUCAÇÃO

PROJETO PADRÃO - FNDE

PROPRIETÁRIO: :

ENDEREÇO:

MUNICÍPIO - UF:

PROPRIETÁRIO

RESP. TÉCNICO — CREA

AUTOR DO PROJETO — CAU

DLFO — CREA

RA

OBSERVAÇÕES:

ESCOLA 13 SALAS DE AULA - MODELO TÉRREO

PROJETO DE ESTRUTURA


COORDENAÇÃO: CGEST - Coordenação Geral de Infraestrutura Educacional

PLANTA DE LOCAÇÃO
LEGENDA DOS BLOCOS
BLOCO J - PEDAGÓGICO 4

SCO

FORMATO	REVISÃO	ESCALA	PRANCHA
1189X726	R.00	INDICADA	94/147
		DATA EMISSÃO: JAN/2022	

PREFEITURA MUNICIPAL DE 0637 ASSINADO ELETRONICAMENTE

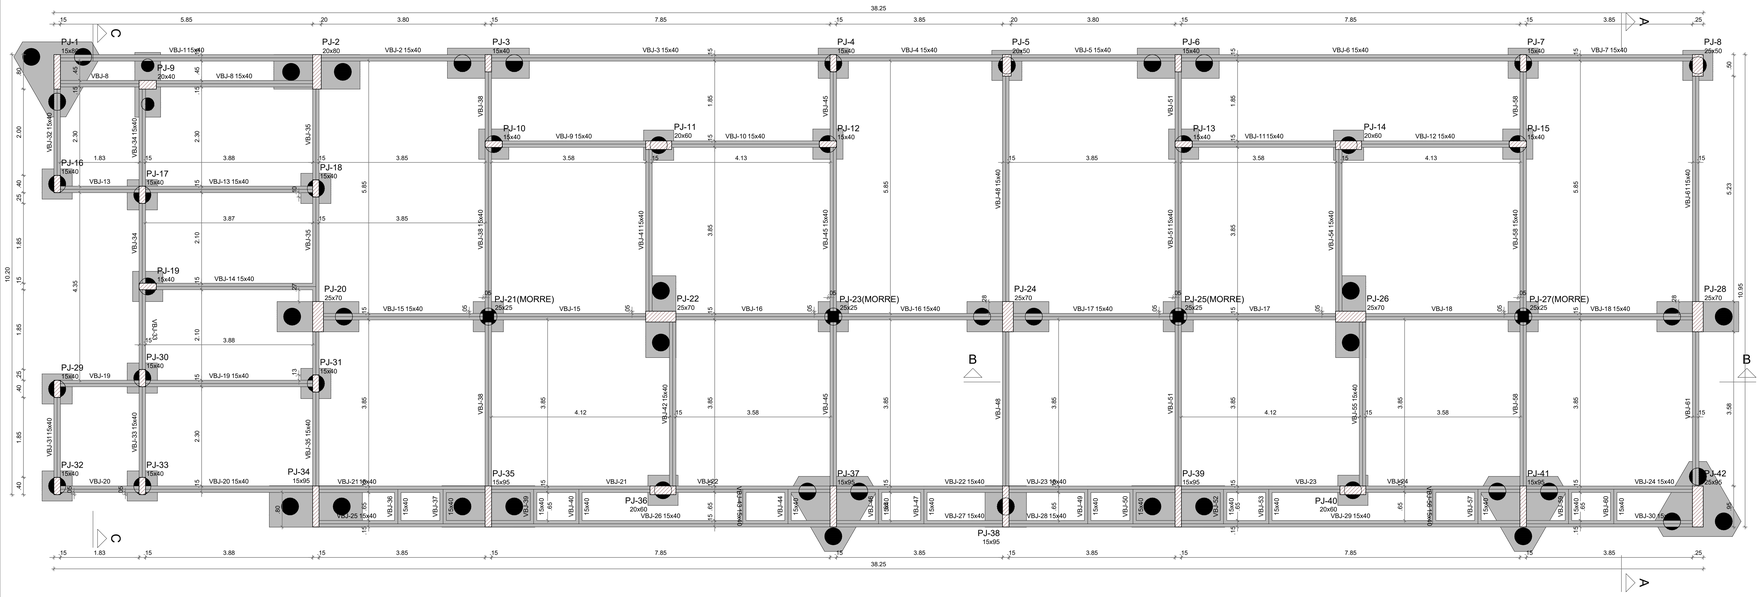

1 PLANTA DE FORMA FUNDAÇÃO
ESCALA 1/50

Vigas			
Nome	Seção (cm)	Elevação (cm)	Nível (cm)
VBJ-1	15x40	0	-5
VBJ-2	15x40	0	-5
VBJ-3	15x40	0	-5
VBJ-4	15x40	0	-5
VBJ-5	15x40	0	-5
VBJ-6	15x40	0	-5
VBJ-7	15x40	0	-5
VBJ-8	15x40	0	-5
VBJ-9	15x40	0	-5
VBJ-10	15x40	0	-5
VBJ-11	15x40	0	-5
VBJ-12	15x40	0	-5
VBJ-13	15x40	0	-5
VBJ-14	15x40	0	-5
VBJ-15	15x40	0	-5
VBJ-16	15x40	0	-5
VBJ-17	15x40	0	-5
VBJ-18	15x40	0	-5
VBJ-19	15x40	0	-5
VBJ-20	15x40	0	-5
VBJ-21	15x40	0	-5
VBJ-22	15x40	0	-5
VBJ-23	15x40	0	-5
VBJ-24	15x40	0	-5
VBJ-25	15x40	0	-5
VBJ-26	15x40	0	-5
VBJ-27	15x40	0	-5
VBJ-28	15x40	0	-5
VBJ-29	15x40	0	-5
VBJ-30	15x40	0	-5
VBJ-31	15x40	0	-5
VBJ-32	15x40	0	-5
VBJ-33	15x40	0	-5
VBJ-34	15x40	0	-5
VBJ-35	15x40	0	-5
VBJ-36	15x40	0	-5
VBJ-37	15x40	0	-5
VBJ-38	15x40	0	-5
VBJ-39	15x40	0	-5
VBJ-40	15x40	0	-5
VBJ-41	15x40	0	-5
VBJ-42	15x40	0	-5
VBJ-43	15x40	0	-5
VBJ-44	15x40	0	-5
VBJ-45	15x40	0	-5
VBJ-46	15x40	0	-5
VBJ-47	15x40	0	-5
VBJ-48	15x40	0	-5
VBJ-49	15x40	0	-5
VBJ-50	15x40	0	-5
VBJ-51	15x40	0	-5
VBJ-52	15x40	0	-5
VBJ-53	15x40	0	-5
VBJ-54	15x40	0	-5
VBJ-55	15x40	0	-5
VBJ-56	15x40	0	-5
VBJ-57	15x40	0	-5
VBJ-58	15x40	0	-5
VBJ-59	15x40	0	-5
VBJ-60	15x40	0	-5
VBJ-61	15x40	0	-5

Pilares			
Nome	Seção (cm)	Elevação (cm)	Nível (cm)
PJ-1	15x80	0	-5
PJ-2	20x80	0	-5
PJ-3	15x40	0	-5
PJ-4	15x40	0	-5
PJ-5	20x50	0	-5
PJ-6	15x40	0	-5
PJ-7	15x40	0	-5
PJ-8	25x50	0	-5
PJ-9	20x40	0	-5
PJ-10	15x40	0	-5
PJ-11	20x60	0	-5
PJ-12	15x40	0	-5
PJ-13	15x40	0	-5
PJ-14	20x60	0	-5
PJ-15	15x40	0	-5
PJ-16	15x40	0	-5
PJ-17	15x40	0	-5
PJ-18	15x40	0	-5
PJ-19	15x40	0	-5
PJ-20	25x70	0	-5
PJ-21	25x25	0	-5
PJ-22	25x70	0	-5
PJ-23	25x25	0	-5
PJ-24	25x70	0	-5
PJ-25	25x25	0	-5
PJ-26	25x70	0	-5
PJ-27	25x25	0	-5
PJ-28	25x70	0	-5
PJ-29	15x40	0	-5
PJ-30	15x40	0	-5
PJ-31	15x40	0	-5
PJ-32	15x40	0	-5
PJ-33	15x40	0	-5
PJ-34	15x95	0	-5
PJ-35	15x95	0	-5
PJ-36	20x60	0	-5
PJ-37	15x95	0	-5
PJ-38	15x95	0	-5
PJ-39	15x95	0	-5
PJ-40	20x60	0	-5
PJ-41	15x95	0	-5
PJ-42	25x95	0	-5

NOTAS GERAIS:
1. TODAS AS MEDIDAS DEVEM SER CONFERIDAS EM OBRA, "IN LOCO", ANTES DA REALIZAÇÃO DE QUAISQUER ATIVIDADES;
2. RECOMENDAMOS A REALIZAÇÃO DO ESTUDO DOS PROJETOS ANTES DA REALIZAÇÃO DAS ATIVIDADES, POIS O PROFISSIONAL DE EXECUÇÃO É CORRESPONSÁVEL PELO PROCESSO DE ANÁLISE TÉCNICA;
3. ANTES DE INICIAR AS ATIVIDADES DE EXECUÇÃO É FUNDAMENTAL A ELABORAÇÃO DA ART DE EXECUÇÃO CONFORME AS ORIENTAÇÕES DO CREA ESTADUAL;
4. SEMPRE OBSERVAR AS UNIDADES DE MEDIDAS INFORMADAS EM PLANTA, POIS PODEM SER ALTERADAS PARA MELHOR REPRESENTAÇÃO DAS INFORMAÇÕES E/OU DETALHES;
5. SEMPRE OBSERVAR AS COTAS INFORMADAS EM PLANTA, POIS PODEM SER MODIFICADAS PARA MELHOR REPRESENTAÇÃO DAS INFORMAÇÕES E/OU DETALHES;
6. ORIENTAMOS QUE DEVERÃO SER ANALISADOS OS ARQUIVOS IFC DISPONIBILIZADOS, ANTES DE UMA CONSULTA PRÉVIA A EQUIPE DE DESENVOLVIMENTOS DOS PROJETOS;
7. PARA TODAS E QUAISQUER DIVERGÊNCIAS, A EQUIPE DE DESENVOLVIMENTO DOS PROJETOS DEVERÁ SER ACIONADA;
8. QUAISQUER ALTERAÇÕES REALIZADAS NO PROJETO PELA EQUIPE DE EXECUÇÃO DEVEM SER DOCUMENTADAS NOS PROJETOS "AS BUILT";


NOTAS ESPECÍFICAS ESTRUTURAIS:
PROJETOS
1. EM QUESTÕES ONDE AS DÚVIDAS E/OU DIVERGÊNCIAS NÃO AFETEM ESTRUTURALMENTE O PLANEJAMENTO ARQUITETÔNICO, OS PROJETOS DE ARQUITETURA SERÃO PRIORIDADE;
2. A ESTRUTURA FOI DIMENSIONADA PARA UTILIZAR CONCRETO 30MPA EM SUA TOTALIDADE;
3. O DETALHE DE FUNDAÇÃO "BLOCOS E ESTACAS" INSERIDO NO DESENHO É APENAS SUGESTIVO, ONDE NUNCA DEVEM SER EXECUTADOS SEM A REALIZAÇÃO DOS ESTUDOS DE SOLO CONFORME AS NORMATIVAS VIGENTES;
4. O DETALHE DE FUNDAÇÃO "ESTACAS ISOLADAS" INSERIDO NO DESENHO É APENAS SUGESTIVO, POIS NUNCA DEVEM SER EXECUTADOS SEM A REALIZAÇÃO DOS ESTUDOS DE SOLO CONFORME AS NORMATIVAS VIGENTES;
5. A ESTRUTURA FOI DIMENSIONADA PARA QUE O BALDRAME ESTEJA 5 CM "CINCO CENTÍMETROS" ABAIXO DO NÍVEL 0 "ZERO" DO PISO DA ARQUITETURA "ACABADO";
6. A ESTRUTURA FOI DIMENSIONADA PARA QUE AS VIGAS BALDRAMES SEJAM EXECUTADAS SOBRE OS BLOCOS PARA MINIMIZAR OS IMPACTOS DE FUROS ESTRUTURAIS CONFORME AS COMPATIBILIZAÇÕES REALIZADAS DURANTE O PROCESSO DE ELABORAÇÃO DOS PROJETOS;
7. TODOS OS FUROS NECESSÁRIOS A SEREM CONFECCIONADOS PARA AS INSTALAÇÕES, ESTÃO COMTEMPLADOS NO PROJETO COM TODAS AS INFORMAÇÕES TÉCNICAS PARA SUA PREVISÃO CONSTRUTIVA DURANTE A FASE DE MONTAGEM DE ARMADURA E FORMAS;
8. TODAS AS VIGAS ACIMA DO NÍVEL 0 "ZERO", DEVEM RECEBER UMA CONTRA FLEXA DE 1 CM "UM CENTÍMETRO";
9. TODAS AS VIGAS ACIMA DO NIVEL 0 "ZERO", QUE NECESSITAREM DE UMA CONTRA FLEXA SUPERIOR A 1 CM "UM CENTÍMETRO", ESTÃO SINALIZADAS NA PLANTA DE FORMAS;
10. TODAS AS LAJES ACIMA DO NÍVEL 0 "ZERO", DEVEM RECEBER UMA CONTRA FLEXA DE 1 CM "UM CENTÍMETRO";
11. TODAS AS LAJES ACIMA DO NÍVEL 0 "ZERO", QUE NECESSITAREM DE UMA CONTRA FLEXA SUPERIOR A 1 CM UM CENTÍMETRO", ESTÃO SINALIZADAS NA PLANTA DE FORMAS;
12. OS DETALHAMENTOS DAS ARMAÇÕES DOS ELEMENTOS ESTRUTURAIS ESTÃO SEPARADOS PELOS NÍVEIS DE EXECUÇÃO;
13. TODOS OS LOCAIS QUE CONTEMPLAREM A JUNÇÃO DE DOIS BLOCOS ESTRUTURAIS, DEVE SER CONSIDERADO A APLICAÇÃO DA JUNTA DE DILATAÇÃO NOS ELEMENTOS EM SUA TOTALIDADE;

EXECUÇÃO
1. RECOMENDAMOS QUE A LOCAÇÃO DA ESTRUTURA SEJA REALIZADA ATRAVÉS DE EQUIPAMENTOS HOMOLOGADOS E DEVIDAMENTE CALIBRADOS PELOS ÓRGÃOS DE AFERIÇÃO E QUALIDADE ISO 9001;
2. É FUNDAMENTAL A UTILIZAÇÃO DE ESPAÇADORES DE ARMADURA PARA MONTAGEM E CONSTRUÇÃO DE TODOS OS ELEMENTOS ESTRUTURAIS;
3. NO ATO DE EXECUÇÃO DAS VIGAS BALDRAMES E BLOCOS, DEVE SER LANÇADO UM TRAÇO DE BRITA 0 "ZERO" EM TODA SUA EXTENSÃO;
4. TODAS AS VIGAS BALDRAMES E BLOCOS DEVEM SER IMPERMEABILIZADOS UTILIZANDO A APLICAÇÃO DE MANTA LÍQUIDA;
5. APÓS A REALIZAÇÃO DA CONCRETAGEM DOS ELEMENTOS, TODA A ESTRUTURA DEVE PERMANECER COM ESCORAMENTO DE 100% "CEM PORCENTO" PELO PERÍODO DE 30 "TRINTA" DIAS;
6. APÓS A REALIZAÇÃO DA CONCRETAGEM DOS ELEMENTOS QUE POSSUEM CONTRA FLEXA IGUAL OU SUPERIOR A 3 CM "TRÊS CENTÍMETROS", DEVEM PERMANECER COM ESCORAMENTO DE 100 % "CEM PORCENTO" PELO PERÍODO DE 45 "QUARENTA E CINCO" DIAS;
7. TODAS AS LAJES DEVEM SER IMPERMEABILIZADAS UTILIZANDO MANTA ALUMINIZADA;
8. OS ELEMENTOS ESTRUTURAIS SOMENTE PODEM SER CONCRETADOS APÓS A PLENA VALIDAÇÃO DO ENGENHEIRO DE EXECUÇÃO RESPONSÁVEL PELO PROCESSO DE CONFERÊNCIA E MONTAGEM.

Legenda dos pilares
Pilar que morre
Pilar que passa
Pilar com mudança de seção

Legenda das vigas e paredes
Viga

CROQUI DE REFERÊNCIA - IMPLANTAÇÃO

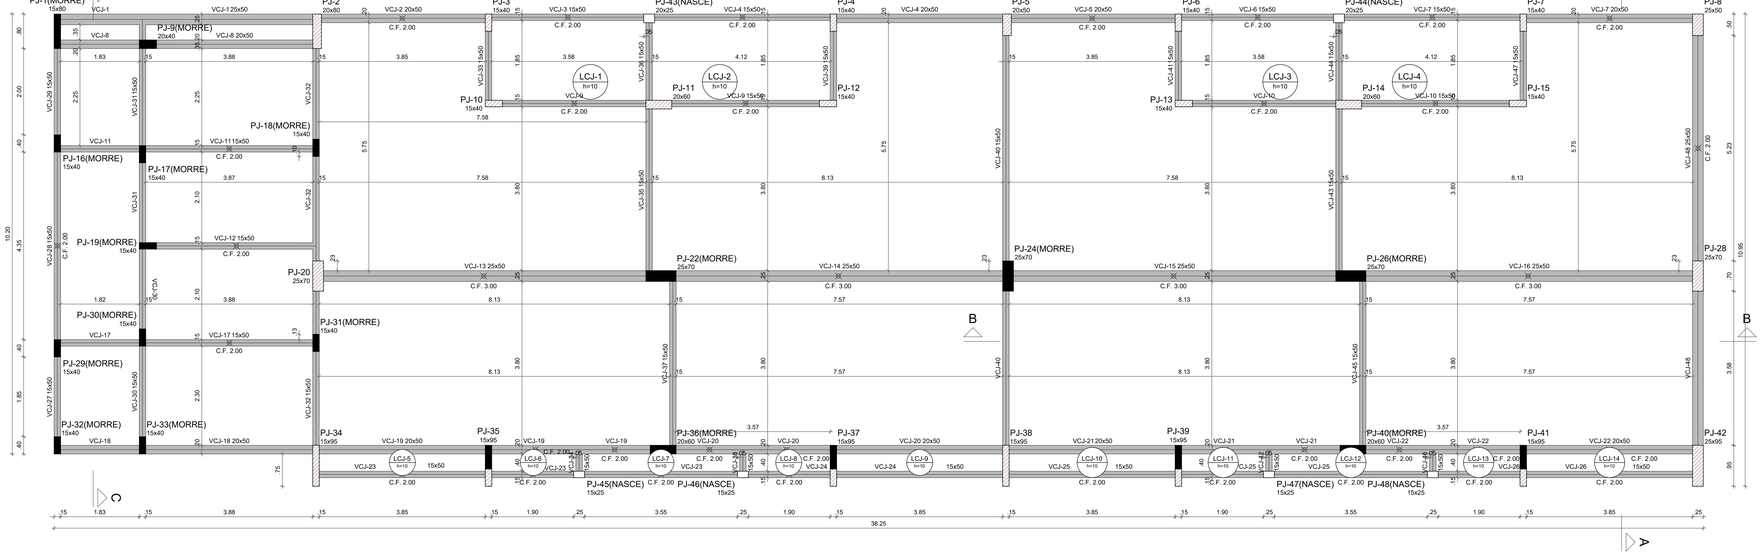

2 PLANTA DE FORMA TÉRREO
ESCALA 1/50

Vigas			
Nome	Seção (cm)	Elevação (cm)	Nível (cm)
VCJ-1	25x50	0	340
VCJ-2	20x50	0	340
VCJ-3	15x50	0	340
VCJ-4	15x50	0	340
	20x50	0	340
VCJ-5	20x50	0	340
VCJ-6	15x50	0	340
VCJ-7	15x50	0	340
	20x50	0	340
VCJ-8	20x50	0	340
VCJ-9	15x50	0	340
VCJ-10	15x50	0	340
VCJ-11	15x50	0	340
VCJ-12	15x50	0	340
VCJ-13	25x50	0	340
VCJ-14	25x50	0	340
VCJ-15	25x50	0	340
VCJ-16	25x50	0	340
VCJ-17	15x50	0	340
VCJ-18	20x50	0	340
VCJ-19	20x50	0	340
VCJ-20	20x50	0	340
VCJ-21	20x50	0	340
VCJ-22	20x50	0	340
VCJ-23	15x50	0	340
VCJ-24	15x50	0	340
VCJ-25	15x50	0	340
VCJ-26	15x50	0	340
VCJ-27	15x50	0	340
VCJ-28	15x50	0	340
VCJ-29	15x50	0	340
VCJ-30	15x50	0	340
VCJ-31	15x50	0	340
VCJ-32	15x50	0	340
VCJ-33	15x50	0	340
VCJ-34	15x50	0	340
VCJ-35	15x50	0	340
VCJ-36	15x50	0	340
VCJ-37	15x50	0	340
VCJ-38	15x50	0	340
VCJ-39	15x50	0	340
VCJ-40	15x50	0	340
VCJ-41	15x50	0	340
VCJ-42	15x50	0	340
VCJ-43	15x50	0	340
VCJ-44	15x50	0	340
VCJ-45	15x50	0	340
VCJ-46	15x50	0	340
VCJ-47	15x50	0	340
VCJ-48	25x50	0	340

Pilares			
Nome	Seção (cm)	Elevação (cm)	Nível (cm)
PJ-1	15x80	0	340
PJ-2	20x80	0	340
PJ-3	15x40	0	340
PJ-4	15x40	0	340
PJ-5	20x50	0	340
PJ-6	15x40	0	340
PJ-7	15x40	0	340
PJ-8	25x50	0	340
PJ-9	20x40	0	340
PJ-10	15x40	0	340
PJ-11	20x60	0	340
PJ-12	15x40	0	340
PJ-13	15x40	0	340
PJ-14	20x60	0	340
PJ-15	15x40	0	340
PJ-16	15x40	0	340
PJ-17	15x40	0	340
PJ-18	15x40	0	340
PJ-19	15x40	0	340
PJ-20	25x70	0	340
PJ-22	25x70	0	340
PJ-24	25x70	0	340
PJ-26	25x70	0	340
PJ-28	25x70	0	340
PJ-29	15x40	0	340
PJ-30	15x40	0	340
PJ-31	15x40	0	340
PJ-32	15x40	0	340
PJ-33	15x40	0	340
PJ-34	15x95	0	340
PJ-35	15x95	0	340
PJ-36	20x60	0	340
PJ-37	15x95	0	340
PJ-38	15x95	0	340
PJ-39	15x95	0	340
PJ-40	20x60	0	340
PJ-41	15x95	0	340
PJ-42	25x95	0	340
PJ-43	20x25	0	340
PJ-44	20x25	0	340
PJ-45	15x25	0	340
PJ-46	15x25	0	340
PJ-47	15x25	0	340
PJ-48	15x25	0	340

Lajes								
	Dados					Sobrecarga (kgf/m²)		
Nome	Tipo	Altura (cm)	Elevação (cm)	Nível (cm)	Peso próprio (kgf/m²)	Adicional	Acidental	Localizada
LCJ-1	Maciça	10	0	340	250	154	200	-
LCJ-2	Maciça	10	0	340	250	154	200	-
LCJ-3	Maciça	10	0	340	250	154	200	-
LCJ-4	Maciça	10	0	340	250	154	200	-
LCJ-5	Maciça	10	0	340	250	154	200	-
LCJ-6	Maciça	10	0	340	250	154	200	-
LCJ-7	Maciça	10	0	340	250	154	200	-
LCJ-8	Maciça	10	0	340	250	154	200	-
LCJ-9	Maciça	10	0	340	250	154	200	-
LCJ-10	Maciça	10	0	340	250	154	200	-
LCJ-11	Maciça	10	0	340	250	154	200	-
LCJ-12	Maciça	10	0	340	250	154	200	-
LCJ-13	Maciça	10	0	340	250	154	200	-
LCJ-14	Maciça	10	0	340	250	154	200	-

Características dos materiais	
fck (kgf/cm²)	Ecs (kgf/cm²)
300	268384

Dimensão máxima do agregado = 19 mm

Legenda dos pilares
Pilar que morre
Pilar que passa
Pilar que nasce
Pilar com mudança de seção

Legenda das vigas e paredes
Viga

CONTROLE DE REVISÕES

Nº	DATA	DESCRIÇÃO

FNDE Fundo Nacional de Desenvolvimento da Educação — MINISTÉRIO DA EDUCAÇÃO

PROJETO PADRÃO - FNDE

PROPRIETÁRIO: :
ENDEREÇO:
MUNICÍPIO - UF:


PROPRIETÁRIO
RESP. TÉCNICO — CREA
AUTOR DO PROJETO — CAU

DLFO — CREA
RA


OBSERVAÇÕES:

ESCOLA 13 SALAS DE AULA - MODELO TÉRREO
PROJETO DE ESTRUTURA


COORDENAÇÃO		
CGEST - Coordenação Geral de Infraestrutura Educacional	PLANTA DE FORMA DE FUNDAÇÃO E TÉRREO BLOCO J - PEDAGÓGICO 4	SCF
FORMATO: 1189X726	REVISÃO: R.00 — ESCALA: INDICADA — DATA EMISSÃO: JAN/2022	PRANCHA: 95/147

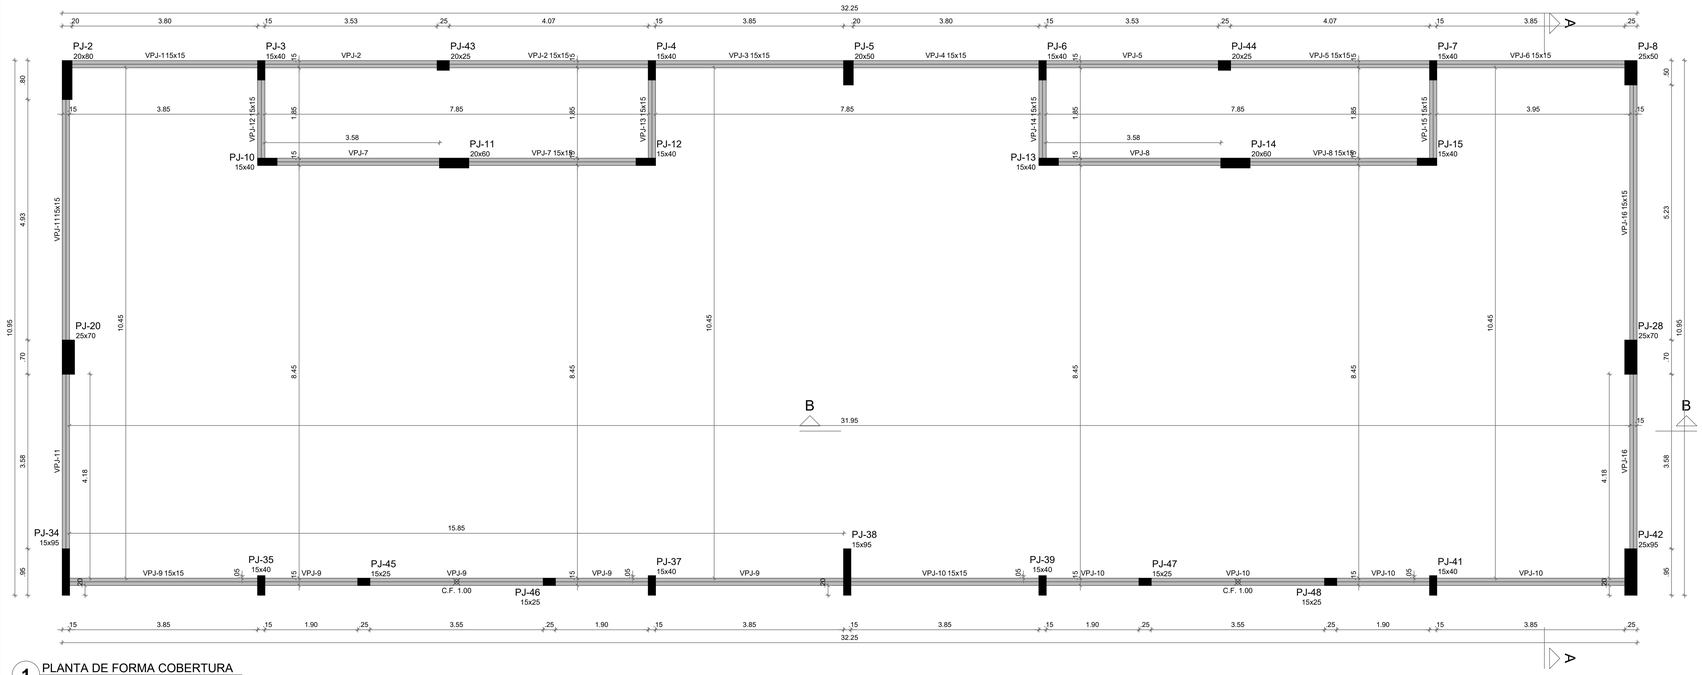


1 PLANTA DE FORMA COBERTURA
ESCALA 1/50

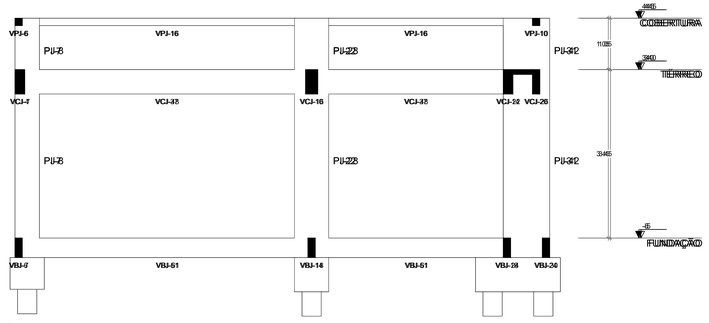


2 CORTE A-A
ESCALA 1/50

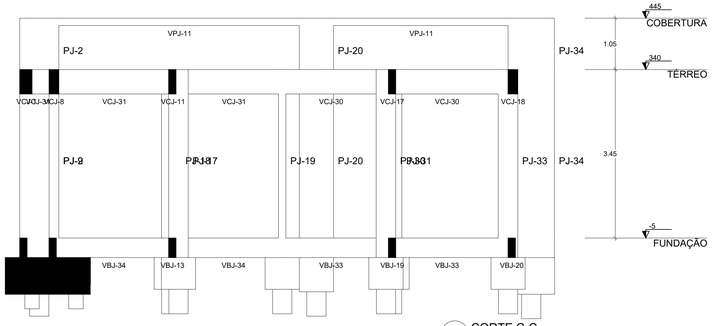

4 CORTE C-C
ESCALA 1/50

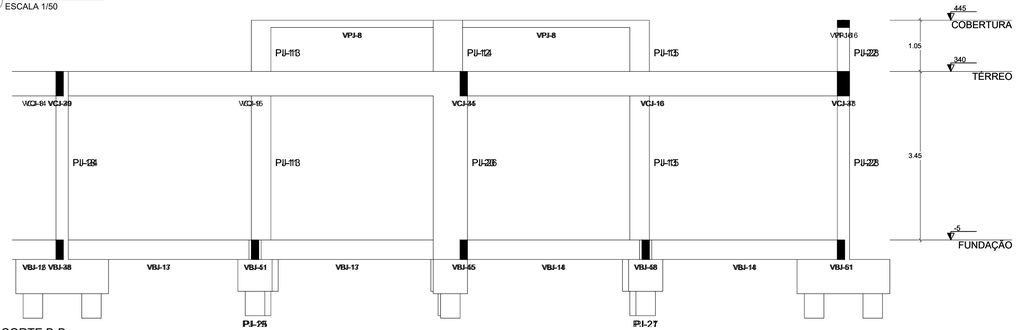

3 CORTE B-B
ESCALA 1/50

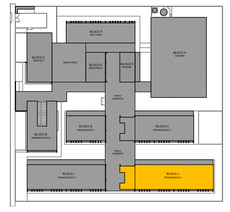

CROQUI DE REFERÊNCIA - IMPLANTAÇÃO

Vigas			
Nome	Seção (cm)	Elevação (cm)	Nível (cm)
VPJ-1	15x15	0	445
VPJ-2	15x15	0	445
VPJ-3	15x15	0	445
VPJ-4	15x15	0	445
VPJ-5	15x15	0	445
VPJ-6	15x15	0	445
VPJ-7	15x15	0	445
VPJ-8	15x15	0	445
VPJ-9	15x15	0	445
VPJ-10	15x15	0	445
VPJ-11	15x15	0	445
VPJ-12	15x15	0	445
VPJ-13	15x15	0	445
VPJ-14	15x15	0	445
VPJ-15	15x15	0	445
VPJ-16	15x15	0	445

Características dos materiais	
fck (kgf/cm²)	Ecs (kgf/cm²)
300	268384

Dimensão máxima do agregado = 19 mm

Pilares			
Nome	Seção (cm)	Elevação (cm)	Nível (cm)
PJ-2	20x80	0	445
PJ-3	15x40	0	445
PJ-4	15x40	0	445
PJ-5	20x50	0	445
PJ-6	15x40	0	445
PJ-7	15x40	0	445
PJ-8	25x50	0	445
PJ-10	15x40	0	445
PJ-11	20x60	0	445
PJ-12	15x40	0	445
PJ-13	15x40	0	445
PJ-14	20x60	0	445
PJ-15	15x40	0	445
PJ-20	25x70	0	445
PJ-28	25x70	0	445
PJ-34	15x95	0	445
PJ-35	15x40	0	445
PJ-37	15x40	0	445
PJ-38	15x95	0	445
PJ-39	15x40	0	445
PJ-41	15x40	0	445
PJ-42	25x95	0	445
PJ-43	20x25	0	445
PJ-44	20x25	0	445
PJ-45	15x25	0	445
PJ-46	15x25	0	445
PJ-47	15x25	0	445
PJ-48	15x25	0	445

Legenda dos pilares
Pilar que morre

Legenda das vigas e paredes
Viga

PROJETO ADMINISTRATIVO 0638 ASSUNTO ELETRICIDADE

NOTAS GERAIS:

1. TODAS AS MEDIDAS DEVEM SER CONFERIDAS EM OBRA, "IN LOCO", ANTES DA REALIZAÇÃO DE QUAISQUER ATIVIDADES;
2. RECOMENDAMOS A REALIZAÇÃO DO ESTUDO DOS PROJETOS ANTES DA REALIZAÇÃO DAS ATIVIDADES, POIS O PROFISSIONAL DE EXECUÇÃO É CORRESPONSÁVEL PELO PROCESSO DE ANÁLISE TÉCNICA;
3. ANTES DE INICIAR AS ATIVIDADES DE EXECUÇÃO É FUNDAMENTAL A ELABORAÇÃO DA ART DE EXECUÇÃO CONFORME AS ORIENTAÇÕES DO CREA ESTADUAL;
4. SEMPRE OBSERVAR AS UNIDADES DE MEDIDAS INFORMADAS EM PLANTA, POIS PODEM SER ALTERADAS PARA MELHOR REPRESENTAÇÃO DAS INFORMAÇÕES E/OU DETALHES;
5. SEMPRE OBSERVAR AS COTAS INFORMADAS EM PLANTA, POIS PODEM SER MODIFICADAS PARA MELHOR REPRESENTAÇÃO DAS INFORMAÇÕES E/OU DETALHES;
6. ORIENTAMOS QUE DEVERÃO SER ANALISADOS OS ARQUIVOS IFC DISPONIBILIZADOS, ANTES DE UMA CONSULTA PRÉVIA A EQUIPE DE DESENVOLVIMENTOS DOS PROJETOS;
7. PARA TODAS E QUAISQUER DIVERGÊNCIAS, A EQUIPE DE DESENVOLVIMENTO DOS PROJETOS DEVERÁ SER ACIONADA;
8. QUAISQUER ALTERAÇÕES REALIZADAS NO PROJETO PELA EQUIPE DE EXECUÇÃO DEVEM SER DOCUMENTADAS NOS PROJETOS "AS BUIT";

NOTAS ESPECIFICAS ESTRUTURAIS:
PROJETOS

1. EM QUESTÕES ONDE AS DÚVIDAS E/OU DIVERGÊNCIAS NÃO AFETEM ESTRUTURALMENTE O PLANEJAMENTO ARQUITETÔNICO, OS PROJETOS DE ARQUITETURA SERÃO PRIORIDADE;
2. A ESTRUTURA FOI DIMENSIONADA PARA UTILIZAR CONCRETO 30MPA EM SUA TOTALIDADE;
3. O DETALHE DE FUNDAÇÃO "BLOCOS E ESTACAS" INSERIDO NO DESENHO É APENAS SUGESTIVO, ONDE NUNCA DEVEM SER EXECUTADOS SEM A REALIZAÇÃO DOS ESTUDOS DE SOLO CONFORME AS NORMATIVAS VIGENTES;
4. O DETALHE DE FUNDAÇÃO "ESTACAS ISOLADAS" INSERIDO NO DESENHO É APENAS SUGESTIVO, POIS NUNCA DEVEM SER EXECUTADOS SEM A REALIZAÇÃO DOS ESTUDOS DE SOLO CONFORME AS NORMATIVAS VIGENTES;
5. A ESTRUTURA FOI DIMENSIONADA PARA QUE O BALDRAME ESTEJA 5 CM "CINCO CENTÍMETROS" ABAIXO DO NÍVEL 0 "ZERO" DO PISO DA ARQUITETURA "ACABADO";
6. A ESTRUTURA FOI DIMENSIONADA PARA QUE AS VIGAS BALDRAMES SEJAM EXECUTADAS SOBRE OS BLOCOS PARA MINIMIZAR OS IMPACTOS DE FUROS ESTRUTURAIS CONFORME AS COMPATIBILIZAÇÕES REALIZADAS DURANTE O PROCESSO DE ELABORAÇÃO DOS PROJETOS;
7. TODOS OS FUROS NECESSÁRIOS A SEREM CONFECCIONADOS PARA AS INSTALAÇÕES, ESTÃO CONTEMPLADOS NO PROJETO COM TODAS AS INFORMAÇÕES TÉCNICAS PARA SUA PREVISÃO CONSTRUTIVA DURANTE A FASE DE MONTAGEM DE ARMADURA E FORMAS;
8. TODAS AS VIGAS ACIMA DO NÍVEL 0 "ZERO", DEVEM RECEBER UMA CONTRA FLEXA DE 1 CM "UM CENTÍMETRO";
9. TODAS AS VIGAS ACIMA DO NÍVEL 0 "ZERO", QUE NECESSITAREM DE UMA CONTRA FLEXA SUPERIOR A 1 CM "UM CENTÍMETRO", ESTÃO SINALIZADAS NA PLANTA DE FORMAS;
10. TODAS AS LAJES ACIMA DO NÍVEL 0 "ZERO", DEVEM RECEBER UMA CONTRA FLEXA DE 1 CM "UM CENTÍMETRO";
11. TODAS AS LAJES ACIMA DO NÍVEL 0 "ZERO", QUE NECESSITAREM DE UMA CONTRA FLEXA SUPERIOR A 1 CM UM CENTÍMETRO", ESTÃO SINALIZADAS NA PLANTA DE FORMAS;
12. OS DETALHAMENTOS DAS ARMAÇÕES DOS ELEMENTOS ESTRUTURAIS ESTÃO SEPARADOS PELOS NÍVEIS DE EXECUÇÃO;
13. TODOS OS LOCAIS QUE CONTEMPLAREM A JUNÇÃO DE DOIS BLOCOS ESTRUTURAIS, DEVE SER CONSIDERADO A APLICAÇÃO DA JUNTA DE DILATAÇÃO NOS ELEMENTOS EM SUA TOTALIDADE;

EXECUÇÃO

1. RECOMENDAMOS QUE A LOCAÇÃO DA ESTRUTURA SEJA REALIZADA ATRAVÉS DE EQUIPAMENTOS HOMOLOGADOS E DEVIDAMENTE CALIBRADOS PELOS ÓRGÃOS DE AFERIÇÃO E QUALIDADE ISO 9001;
2. É FUNDAMENTAL A UTILIZAÇÃO DE ESPAÇADORES DE ARMADURA PARA MONTAGEM E CONSTRUÇÃO DE TODOS OS ELEMENTOS ESTRUTURAIS;
3. NO ATO DE EXECUÇÃO DAS VIGAS BALDRAMES E BLOCOS, DEVE SER LANÇADO UM TRAÇO DE BRITA 0 "ZERO" EM TODA SUA EXTENSÃO;
4. TODAS AS VIGAS BALDRAMES E BLOCOS DEVEM SER IMPERMEABILIZADOS UTILIZANDO A APLICAÇÃO DE MANTA LÍQUIDA;
5. APÓS A REALIZAÇÃO DA CONCRETAGEM DOS ELEMENTOS, TODA A ESTRUTURA DEVE PERMANECER COM ESCORAMENTO DE 100% "CEM PORCENTO" PELO PERÍODO DE 30 "TRINTA" DIAS;
6. APÓS A REALIZAÇÃO DA CONCRETAGEM DOS ELEMENTOS QUE POSSUEM CONTRA FLEXA IGUAL OU SUPERIOR A 3 CM "TRÊS CENTÍMETROS", DEVEM PERMANECER COM ESCORAMENTO DE 100 % "CEM PORCENTO" PELO PERÍODO DE 45 "QUARENTA E CINCO" DIAS;
7. TODAS AS LAJES DEVEM SER IMPERMEABILIZADAS UTILIZANDO MANTA ALUMINIZADA;
8. OS ELEMENTOS ESTRUTURAIS SOMENTE PODEM SER CONCRETADOS APÓS A PLENA VALIDAÇÃO DO ENGENHEIRO DE EXECUÇÃO RESPONSÁVEL PELO PROCESSO DE CONFERÊNCIA E MONTAGEM;

CONTROLE DE REVISÕES

Nº	DATA	DESCRIÇÃO

FNDE Fundo Nacional de Desenvolvimento da Educação

MINISTÉRIO DA EDUCAÇÃO

PROJETO PADRÃO - FNDE

PROPRIETÁRIO: :
ENDEREÇO:
MUNICÍPIO - UF:

PROPRIETÁRIO
RESP. TÉCNICO — CREA
AUTOR DO PROJETO — CAU

DLFO — CREA — RA

OBSERVAÇÕES:

ESCOLA 13 SALAS DE AULA - MODELO TÉRREO
PROJETO DE ESTRUTURA

COORDENAÇÃO
CGEST - Coordenação Geral de Infraestrutura Educacional

PLANTA DE FORMA COBERTURA
CORTE A-A, B-B, C-C
BLOCO J - PEDAGÓGICO 4


SCO

FORMATO: 1050X594
REVISÃO: R.00
ESCALA: INDICADA
DATA EMISSÃO: JAN/2022
PRANCHA: 96/147


PROCESSO ADMINISTRATIVO 0639 ASSINADO ELETRONICAMENTE

BJ-1
3xR40


PLANTA
ESC 1:25

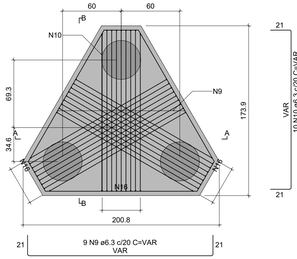


CORTE A-A
ESC 1:25

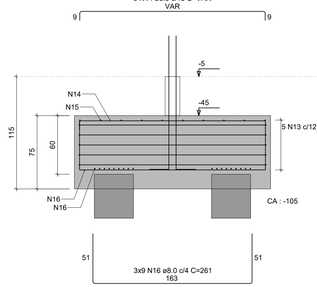

CORTE B-B
ESC 1:25

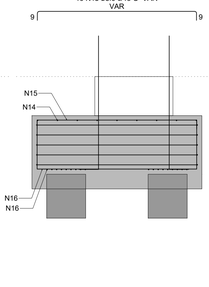

PJ-1

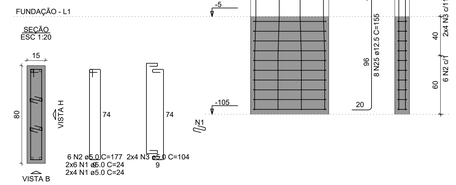

BJ-2
2xR40

PLANTA
ESC 1:25

CORTE A-A
ESC 1:25

CORTE B-B
ESC 1:25

PJ-2

BJ-3=BJ-6
2xR40

PLANTA
ESC 1:25

CORTE A-A
ESC 1:25

CORTE B-B
ESC 1:25

PJ-3

PJ-6

NOTAS GERAIS:

1. TODAS AS MEDIDAS DEVEM SER CONFERIDAS EM OBRA, "IN LOCO", ANTES DA REALIZAÇÃO DE QUAISQUER ATIVIDADES;
2. RECOMENDAMOS A REALIZAÇÃO DO ESTUDO DOS PROJETOS ANTES DA REALIZAÇÃO DAS ATIVIDADES, POIS O PROFISSIONAL DE EXECUÇÃO É CORRESPONSÁVEL PELO PROCESSO DE ANÁLISE TÉCNICA;
3. ANTES DE INICIAR AS ATIVIDADES DE EXECUÇÃO É FUNDAMENTAL A ELABORAÇÃO DA ART DE EXECUÇÃO CONFORME AS ORIENTAÇÕES DO CREA ESTADUAL;
4. SEMPRE OBSERVAR AS UNIDADES DE MEDIDAS INFORMADAS EM PLANTA, POIS PODEM SER ALTERADAS PARA MELHOR REPRESENTAÇÃO DAS INFORMAÇÕES E/OU DETALHES;
5. SEMPRE OBSERVAR AS COTAS INFORMADAS EM PLANTA, POIS PODEM SER MODIFICADAS PARA MELHOR REPRESENTAÇÃO DAS INFORMAÇÕES E/OU DETALHES;
6. ORIENTAMOS QUE DEVERÃO SER ANALISADOS OS ARQUIVOS IFC DISPONIBILIZADOS, ANTES DE UMA CONSULTA PRÉVIA A EQUIPE DE DESENVOLVIMENTOS DOS PROJETOS;
7. PARA TODAS E QUAISQUER DIVERGÊNCIAS, A EQUIPE DE DESENVOLVIMENTO DOS PROJETOS DEVERÁ SER ACIONADA;
8. QUAISQUER ALTERAÇÕES REALIZADAS NO PROJETO PELA EQUIPE DE EXECUÇÃO DEVEM SER DOCUMENTADAS NOS PROJETOS "AS BUIT";

NOTAS ESPECIFICAS ESTRUTURAIS:
PROJETOS

1. EM QUESTÕES ONDE AS DÚVIDAS E/OU DIVERGÊNCIAS NÃO AFETEM ESTRUTURALMENTE O PLANEJAMENTO ARQUITETÔNICO, OS PROJETOS DE ARQUITETURA SERÃO PRIORIDADE;
2. A ESTRUTURA FOI DIMENSIONADA PARA UTILIZAR CONCRETO 30MPA EM SUA TOTALIDADE;
3. O DETALHE DE FUNDAÇÃO "BLOCOS E ESTACAS" INSERIDO NO DESENHO É APENAS SUGESTIVO, ONDE NUNCA DEVEM SER EXECUTADOS SEM A REALIZAÇÃO DOS ESTUDOS DE SOLO CONFORME AS NORMATIVAS VIGENTES;
4. O DETALHE DE FUNDAÇÃO "ESTACAS ISOLADAS" INSERIDO NO DESENHO É APENAS SUGESTIVO, POIS NUNCA DEVEM SER EXECUTADOS SEM A REALIZAÇÃO DOS ESTUDOS DE SOLO CONFORME AS NORMATIVAS VIGENTES;
5. A ESTRUTURA FOI DIMENSIONADA PARA QUE O BALDRAME ESTEJA 5 CM "CINCO CENTÍMETROS" ABAIXO DO NÍVEL 0 "ZERO" DO PISO DA ARQUITETURA "ACABADO";
6. A ESTRUTURA FOI DIMENSIONADA PARA QUE AS VIGAS BALDRAMES SEJAM EXECUTADAS SOBRE OS BLOCOS PARA MINIMIZAR OS IMPACTOS DE FUROS ESTRUTURAIS CONFORME AS COMPATIBILIZAÇÕES REALIZADAS DURANTE O PROCESSO DE ELABORAÇÃO DOS PROJETOS;
7. TODOS OS FUROS NECESSÁRIOS A SEREM CONFECCIONADOS PARA AS INSTALAÇÕES, ESTÃO COMTEMPLADOS NO PROJETO COM TODAS AS INFORMAÇÕES TÉCNICAS PARA SUA PREVISÃO CONSTRUTIVA DURANTE A FASE DE MONTAGEM DE ARMADURA E FORMAS;
8. TODAS AS VIGAS ACIMA DO NÍVEL 0 "ZERO", DEVEM RECEBER UMA CONTRA FLEXA DE 1 CM "UM CENTÍMETRO";
9. TODAS AS VIGAS ACIMA DO NÍVEL 0 "ZERO", QUE NECESSITAREM DE UMA CONTRA FLEXA SUPERIOR A 1 CM "UM CENTÍMETRO", ESTÃO SINALIZADAS NA PLANTA DE FORMAS;
10. TODAS AS LAJES ACIMA DO NÍVEL 0 "ZERO", DEVEM RECEBER UMA CONTRA FLEXA DE 1 CM "UM CENTÍMETRO";
11. TODAS AS LAJES ACIMA DO NÍVEL 0 "ZERO", QUE NECESSITAREM DE UMA CONTRA FLEXA SUPERIOR A 1 CM UM CENTÍMETRO", ESTÃO SINALIZADAS NA PLANTA DE FORMAS;
12. OS DETALHAMENTOS DAS ARMAÇÕES DOS ELEMENTOS ESTRUTURAIS ESTÃO SEPARADOS PELOS NÍVEIS DE EXECUÇÃO;
13. TODOS OS LOCAIS QUE CONTEMPLAREM A JUNÇÃO DE DOIS BLOCOS ESTRUTURAIS, DEVE SER CONSIDERADO A APLICAÇÃO DA JUNTA DE DILATAÇÃO NOS ELEMENTOS EM SUA TOTALIDADE;

EXECUÇÃO

1. RECOMENDAMOS QUE A LOCAÇÃO DA ESTRUTURA SEJA REALIZADA ATRAVÉS DE EQUIPAMENTOS HOMOLOGADOS E DEVIDAMENTE CALIBRADOS PELOS ORGÃOS DE AFERIÇÃO E QUALIDADE ISO 9001;
2. É FUNDAMENTAL A UTILIZAÇÃO DE ESPAÇADORES DE ARMADURA PARA MONTAGEM E CONSTRUÇÃO DE TODOS OS ELEMENTOS ESTRUTURAIS;
3. NO ATO DE EXECUÇÃO DAS VIGAS BALDRAMES E BLOCOS, DEVE SER LANÇADO UM TRAÇO DE BRITA 0 "ZERO" EM TODA SUA EXTENSÃO;
4. TODAS AS VIGAS BALDRAMES E BLOCOS DEVEM SER IMPERMEABILIZADOS UTILIZANDO A APLICAÇÃO DE MANTA LÍQUIDA;
5. APÓS A REALIZAÇÃO DA CONCRETAGEM DOS ELEMENTOS, TODA A ESTRUTURA DEVE PERMANECER COM ESCORAMENTO DE 100% "CEM PORCENTO" PELO PERÍODO DE 30 "TRINTA" DIAS;
6. APÓS A REALIZAÇÃO DA CONCRETAGEM DOS ELEMENTOS QUE POSSUEM CONTRA FLEXA IGUAL OU SUPERIOR A 3 CM "TRÊS CENTÍMETROS", DEVEM PERMANECER COM ESCORAMENTO DE 100 % "CEM PORCENTO" PELO PERÍODO DE 45 "QUARENTA E CINCO" DIAS;
7. TODAS AS LAJES DEVEM SER IMPERMEABILIZADAS UTILIZANDO MANTA ALUMINIZADA;
8. OS ELEMENTOS ESTRUTURAIS SOMENTE PODEM SER CONCRETADOS APÓS A PLENA VALIDAÇÃO DO ENGENHEIRO DE EXECUÇÃO RESPONSÁVEL PELO PROCESSO DE CONFERÊNCIA E MONTAGEM;

RELAÇÃO DO AÇO

BJ-1	BJ-2	2xBJ-6	
PJ-1	PJ-2	PJ-3	
PJ-6			

AÇO	N	DIAM (mm)	QUANT	C.UNIT (cm)	C.TOTAL (cm)
CA60	1	5.0	64	24	1536
	2	5.0	6	177	1062
	3	5.0	8	104	832
	4	5.0	14	29	406
	5	5.0	4	187	748
	6	5.0	6	114	684
	7	5.0	13	97	1261
	8	5.0	18	64	1152
CA50	9	6.3	9	VAR	VAR
	10	6.3	10	VAR	VAR
	11	6.3	2	228	456
	12	6.3	4	218	872
	13	8.0	5	583	2915
	14	8.0	9	VAR	VAR
	15	8.0	10	VAR	VAR
	16	8.0	27	261	7047
	17	8.0	5	536	2680
	18	8.0	4	203	812
	19	8.0	9	242	2178
	20	8.0	10	496	4960
	21	8.0	8	193	1544
	22	8.0	16	232	3712
	23	10.0	11	276	3036
	24	12.5	10	275	2750
	25	12.5	24	155	3720
	26	12.5	8	150	1200

RESUMO DO AÇO

AÇO	DIAM (mm)	C.TOTAL (m)	PESO + 10% (kg)
CA50	6.3	54.1	14.6
	8.0	294.5	127.8
	10.0	30.4	20.6
	12.5	76.7	81.3
CA60	5.0	76.8	13

PESO TOTAL (kg)	
CA50	244.3
CA60	13

Volume de concreto (C-30) = 5.07 m³
Área de forma = 22.24 m²

CROQUI DE REFERÊNCIA - IMPLANTAÇÃO

CONTROLE DE REVISÕES

Nº	DATA	DESCRIÇÃO

FNDE Fundo Nacional de Desenvolvimento da Educação

MINISTÉRIO DA EDUCAÇÃO

PROJETO PADRÃO - FNDE

PROPRIETÁRIO: :

ENDEREÇO:

MUNICÍPIO - UF:

PROPRIETÁRIO

RESP. TÉCNICO — CREA

AUTOR DO PROJETO — CAU

DLFO | CREA | RA

OBSERVAÇÕES:

ESCOLA 13 SALAS DE AULA - MODELO TÉRREO
PROJETO DE ESTRUTURA

COORDENAÇÃO
CGEST - Coordenação Geral de Infraestrutura Educacional

ARMAÇÕES FUNDAÇÕES
BLOCO J - PEDAGÓGICO 4

SFN

FORMATO: 1050X594

REVISÃO: R.00

ESCALA: INDICADA


DATA EMISSÃO: JAN/2022

PRANCHA: 97/147


PROCESSO ADMINISTRATIVO
0640
ASSINADO ELETRONICAMENTE

BJ-9
2xR30


PLANTA
ESC 1:25

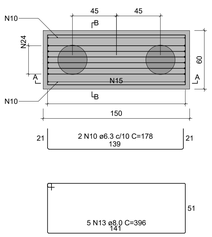


CORTE A-A
ESC 1:25

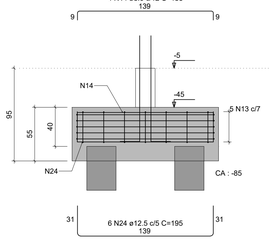

CORTE B-B
ESC 1:25

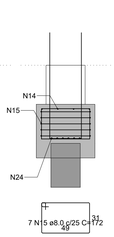


PJ-9

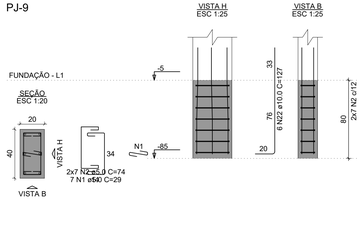


BJ-20=BJ-22=BJ-24=BJ-26=BJ-28
2xR40


PLANTA
ESC 1:25

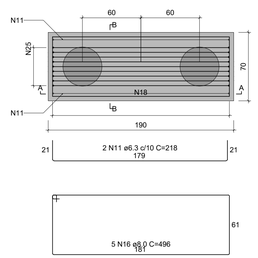


CORTE A-A
ESC 1:25

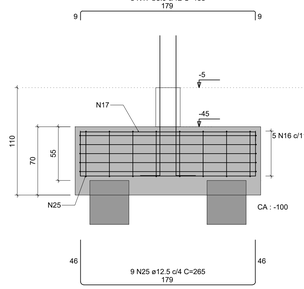


CORTE B-B
ESC 1:25

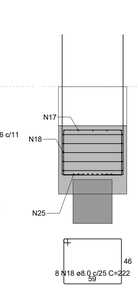

PJ-22=PJ-24=PJ-26

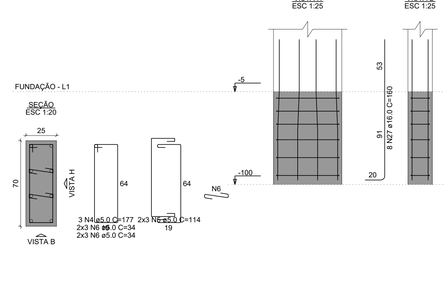


PJ-20=PJ-28

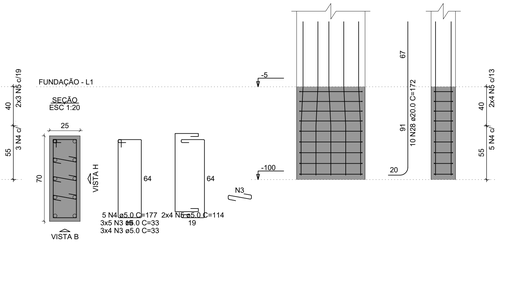


BJ-34=BJ-35=BJ-39
2xR40


PLANTA
ESC 1:25

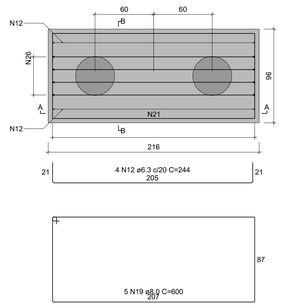


CORTE A-A
ESC 1:25

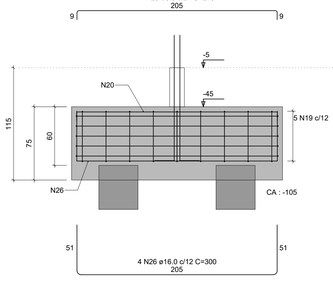


CORTE B-B
ESC 1:25

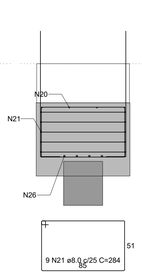

PJ-34

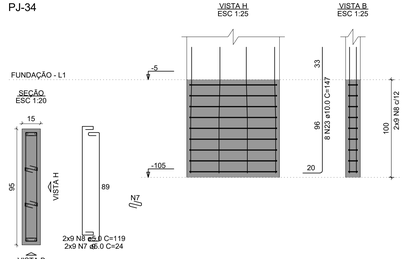

PJ-35=PJ-39

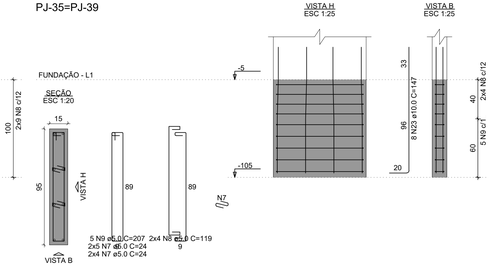

RELAÇÃO DO AÇO

BJ-9 5xBJ-26 3xBJ-39
PJ-9 2xPJ-20 3xPJ-22
PJ-34 2xPJ-35

AÇO	N	DIAM (mm)	QUANT	C.UNIT (cm)	C.TOTAL (cm)
CA60	1	5.0	7	29	203
	2	5.0	14	74	1036
	3	5.0	54	33	1782
	4	5.0	19	177	3363
	5	5.0	34	114	3876
	6	5.0	36	34	1224
	7	5.0	54	24	1296
	8	5.0	34	119	4046
	9	5.0	10	207	2070
CA50	10	6.3	2	178	356
	11	6.3	10	218	2180
	12	6.3	12	244	2928
	13	8.0	5	396	1980
	14	8.0	4	153	612
	15	8.0	7	172	1204
	16	8.0	25	496	12400
	17	8.0	25	193	4825
	18	8.0	40	222	8880
	19	8.0	15	600	9000
	20	8.0	12	219	2628
	21	8.0	27	284	7668
	22	10.0	6	127	762
	23	10.0	24	147	3528
	24	12.5	6	195	1170
	25	12.5	45	265	11925
	26	16.0	12	300	3600
	27	16.0	24	160	3840
	28	20.0	20	172	3440

RESUMO DO AÇO

AÇO	DIAM (mm)	C.TOTAL (m)	PESO + 10% (kg)
CA50	6.3	54.6	14.7
	8.0	492	213.5
	10.0	42.9	29.1
	12.5	130.9	138.8
	16.0	74.4	129.2
	20.0	34.4	93.3
CA60	5.0	189	32

PESO TOTAL (kg)	
CA50	618.6
CA60	32

Volume de concreto (C-30) = 10.82 m³
Área de forma = 51.14 m²

NOTAS GERAIS:


1. TODAS AS MEDIDAS DEVEM SER CONFERIDAS EM OBRA, "IN LOCO", ANTES DA REALIZAÇÃO DE QUAISQUER ATIVIDADES;
2. RECOMENDAMOS A REALIZAÇÃO DO ESTUDO DOS PROJETOS ANTES DA REALIZAÇÃO DAS ATIVIDADES, POIS O PROFISSIONAL DE EXECUÇÃO É CORRESPONSÁVEL PELO PROCESSO DE ANÁLISE TÉCNICA;
3. ANTES DE INICIAR AS ATIVIDADES DE EXECUÇÃO É FUNDAMENTAL A ELABORAÇÃO DA ART DE EXECUÇÃO CONFORME AS ORIENTAÇÕES DO CREA ESTADUAL;
4. SEMPRE OBSERVAR AS UNIDADES DE MEDIDAS INFORMADAS EM PLANTA, POIS PODEM SER ALTERADAS PARA MELHOR REPRESENTAÇÃO DAS INFORMAÇÕES E/OU DETALHES;
5. SEMPRE OBSERVAR AS COTAS INFORMADAS EM PLANTA, POIS PODEM SER MODIFICADAS PARA MELHOR REPRESENTAÇÃO DAS INFORMAÇÕES E/OU DETALHES;
6. ORIENTAMOS QUE DEVERÃO SER ANALISADOS OS ARQUIVOS IFC DISPONIBILIZADOS, ANTES DE UMA CONSULTA PRÉVIA A EQUIPE DE DESENVOLVIMENTOS DOS PROJETOS;
7. PARA TODAS E QUAISQUER DIVERGÊNCIAS, A EQUIPE DE DESENVOLVIMENTO DOS PROJETOS DEVERÁ SER ACIONADA;
8. QUAISQUER ALTERAÇÕES REALIZADAS NO PROJETO PELA EQUIPE DE EXECUÇÃO DEVEM SER DOCUMENTADAS NOS PROJETOS "AS BUIT";

NOTAS ESPECÍFICAS ESTRUTURAIS:
PROJETOS

1. EM QUESTÕES ONDE AS DÚVIDAS E/OU DIVERGÊNCIAS NÃO AFETEM ESTRUTURALMENTE O PLANEJAMENTO ARQUITETÔNICO, OS PROJETOS DE ARQUITETURA SERÃO PRIORIDADE;
2. A ESTRUTURA FOI DIMENSIONADA PARA UTILIZAR CONCRETO 30MPA EM SUA TOTALIDADE;
3. O DETALHE DE FUNDAÇÃO "BLOCOS E ESTACAS" INSERIDO NO DESENHO É APENAS SUGESTIVO, ONDE NUNCA DEVEM SER EXECUTADOS SEM A REALIZAÇÃO DOS ESTUDOS DE SOLO CONFORME AS NORMATIVAS VIGENTES;
4. O DETALHE DE FUNDAÇÃO "ESTACAS ISOLADAS" INSERIDO NO DESENHO É APENAS SUGESTIVO, POIS NUNCA DEVEM SER EXECUTADOS SEM A REALIZAÇÃO DOS ESTUDOS DE SOLO CONFORME AS NORMATIVAS VIGENTES;
5. A ESTRUTURA FOI DIMENSIONADA PARA QUE O BALDRAME ESTEJA 5 CM "CINCO CENTÍMETROS" ABAIXO DO NÍVEL 0 "ZERO" DO PISO DA ARQUITETURA "ACABADO";
6. A ESTRUTURA FOI DIMENSIONADA PARA QUE AS VIGAS BALDRAMES SEJAM EXECUTADAS SOBRE OS BLOCOS PARA MINIMIZAR OS IMPACTOS DE FUROS ESTRUTURAIS CONFORME AS COMPATIBILIZAÇÕES REALIZADAS DURANTE O PROCESSO DE ELABORAÇÃO DOS PROJETOS;
7. TODOS OS FUROS NECESSÁRIOS A SEREM CONFECCIONADOS PARA AS INSTALAÇÕES, ESTÃO CONTEMPLADOS NO PROJETO COM TODAS AS INFORMAÇÕES TÉCNICAS PARA SUA PREVISÃO CONSTRUTIVA DURANTE A FASE DE MONTAGEM DE ARMADURA E FORMAS;
8. TODAS AS VIGAS ACIMA DO NÍVEL 0 "ZERO", DEVEM RECEBER UMA CONTRA FLEXA DE 1 CM "UM CENTÍMETRO";
9. TODAS AS VIGAS ACIMA DO NÍVEL 0 "ZERO", QUE NECESSITAREM DE UMA CONTRA FLEXA SUPERIOR A 1 CM "UM CENTÍMETRO", ESTÃO SINALIZADAS NA PLANTA DE FORMAS;
10. TODAS AS LAJES ACIMA DO NÍVEL 0 "ZERO", DEVEM RECEBER UMA CONTRA FLEXA DE 1 CM "UM CENTÍMETRO";
11. TODAS AS LAJES ACIMA DO NÍVEL 0 "ZERO", QUE NECESSITAREM DE UMA CONTRA FLEXA SUPERIOR A 1 CM UM CENTÍMETRO", ESTÃO SINALIZADAS NA PLANTA DE FORMAS;
12. OS DETALHAMENTOS DAS ARMAÇÕES DOS ELEMENTOS ESTRUTURAIS ESTÃO SEPARADOS PELOS NÍVEIS DE EXECUÇÃO;
13. TODOS OS LOCAIS QUE CONTEMPLAREM A JUNÇÃO DE DOIS BLOCOS ESTRUTURAIS, DEVE SER CONSIDERADO A APLICAÇÃO DA JUNTA DE DILATAÇÃO NOS ELEMENTOS EM SUA TOTALIDADE;

EXECUÇÃO

1. RECOMENDAMOS QUE A LOCAÇÃO DA ESTRUTURA SEJA REALIZADA ATRAVÉS DE EQUIPAMENTOS HOMOLOGADOS E DEVIDAMENTE CALIBRADOS PELOS ÓRGÃOS DE AFERIÇÃO E QUALIDADE ISO 9001;
2. É FUNDAMENTAL A UTILIZAÇÃO DE ESPAÇADORES DE ARMADURA PARA MONTAGEM E CONSTRUÇÃO DE TODOS OS ELEMENTOS ESTRUTURAIS;
3. NO ATO DE EXECUÇÃO DAS VIGAS BALDRAMES E BLOCOS, DEVE SER LANÇADO UM TRAÇO DE BRITA 0 "ZERO" EM TODA SUA EXTENSÃO;
4. TODAS AS VIGAS BALDRAMES E BLOCOS DEVEM SER IMPERMEABILIZADOS UTILIZANDO A APLICAÇÃO DE MANTA LÍQUIDA;
5. APÓS A REALIZAÇÃO DA CONCRETAGEM DOS ELEMENTOS, TODA A ESTRUTURA DEVE PERMANECER COM ESCORAMENTO DE 100% "CEM PORCENTO" PELO PERÍODO DE 30 "TRINTA" DIAS;
6. APÓS A REALIZAÇÃO DA CONCRETAGEM DOS ELEMENTOS QUE POSSUEM CONTRA FLEXA IGUAL OU SUPERIOR A 3 CM "TRÊS CENTÍMETROS", DEVEM PERMANECER COM ESCORAMENTO DE 100 % "CEM PORCENTO" PELO PERÍODO DE 45 "QUARENTA E CINCO" DIAS;
7. TODAS AS LAJES DEVEM SER IMPERMEABILIZADAS UTILIZANDO MANTA ALUMINIZADA;
8. OS ELEMENTOS ESTRUTURAIS SOMENTE PODEM SER CONCRETADOS APÓS A PLENA VALIDAÇÃO DO ENGENHEIRO DE EXECUÇÃO RESPONSÁVEL PELO PROCESSO DE CONFERÊNCIA E MONTAGEM;

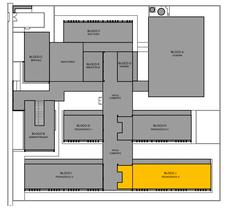

CROQUI DE REFERÊNCIA - IMPLANTAÇÃO

CONTROLE DE REVISÕES

Nº	DATA	DESCRIÇÃO

FNDE Fundo Nacional de Desenvolvimento da Educação

MINISTÉRIO DA EDUCAÇÃO

PROJETO PADRÃO - FNDE

PROPRIETÁRIO: :

ENDEREÇO:

MUNICÍPIO - UF:

PROPRIETÁRIO

RESP. TÉCNICO — CREA

AUTOR DO PROJETO — CAU

DLFO | CREA | RA

OBSERVAÇÕES:

ESCOLA 13 SALAS DE AULA - MODELO TÉRREO

PROJETO DE ESTRUTURA

COORDENAÇÃO: CGEST - Coordenação Geral de Infraestrutura Educacional

ARMAÇÕES FUNDAÇÕES
BLOCO J - PEDAGÓGICO 4


SFN

FORMATO	REVISÃO	ESCALA	DATA EMISSÃO	PRANCHA
1050X594	R.00	INDICADA	JAN/2022	98/147


0641

BJ-37=BJ-41=BJ-42
3xR40


PLANTA
ESC 1:25

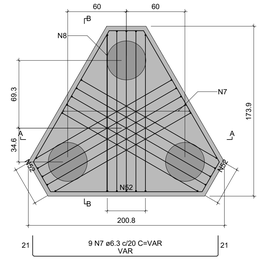


CORTE A-A
ESC 1:25

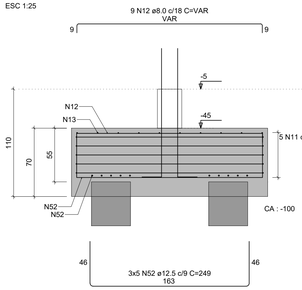

CORTE B-B
ESC 1:25

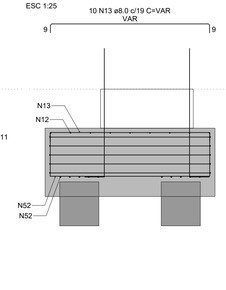

PJ-37=PJ-41

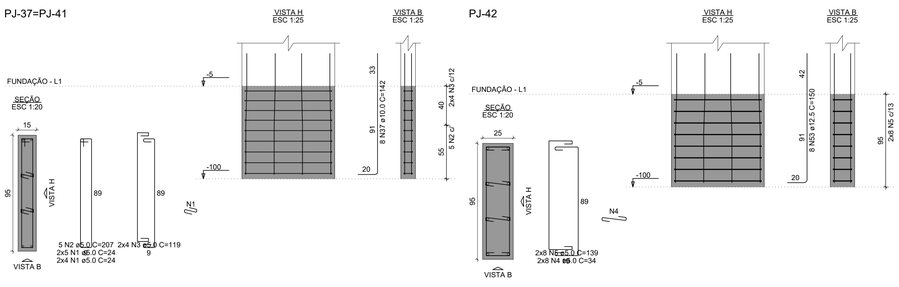

PJ-42

RELAÇÃO DO AÇO

BJ-38	3xBJ-42	2xPJ-37	
PJ-38	PJ-42	VBJ-1	
VBJ-2	VBJ-3	VBJ-4	
VBJ-5	VBJ-6	VBJ-7	
VBJ-8	VBJ-9	VBJ-10	


AÇO	N	DIAM (mm)	QUANT	C.UNIT (cm)	C.TOTAL (cm)
CA60	1	5.0	56	24	1344
	2	5.0	16	207	3312
	3	5.0	24	119	2856
	4	5.0	16	34	544
	5	5.0	16	139	2224
	6	5.0	240	97	23280
CA50	7	6.3	27	VAR	VAR
	8	6.3	30	VAR	VAR
	9	8.0	7	360	2520
	10	8.0	2	374	748
	11	8.0	15	583	8745
	12	8.0	27	VAR	VAR
	13	8.0	30	VAR	VAR
	14	8.0	1	87	87
	15	8.0	2	484	968
	16	8.0	1	116	116
	17	8.0	2	438	876
	18	8.0	3	148	444
	19	8.0	1	228	228
	20	8.0	3	148	444
	21	8.0	1	228	228
	22	8.0	2	855	1710
	23	8.0	1	122	122
	24	8.0	2	444	888
	25	8.0	1	121	121
	26	8.0	2	438	876
	27	8.0	3	148	444
	28	8.0	1	228	228
	29	8.0	3	147	441
	30	8.0	1	227	227
	31	8.0	2	854	1708
	32	8.0	1	117	117
	33	8.0	2	449	898
	34	8.0	2	644	1288
	35	8.0	4	427	1708
	36	8.0	4	437	1748
	37	10.0	16	142	2272
	38	10.0	8	157	1256
	39	10.0	1	308	308
	40	10.0	2	614	1228
	41	10.0	2	188	376
	42	10.0	1	193	193
	43	10.0	4	419	1676
	44	10.0	2	385	770
	45	10.0	4	828	3312
	46	10.0	1	203	203
	47	10.0	2	424	848
	48	10.0	1	198	198
	49	10.0	1	205	205
	50	10.0	2	429	858
	51	10.0	2	624	1248
	52	12.5	45	249	11205
	53	12.5	8	150	1200

RESUMO DO AÇO

AÇO	DIAM (mm)	C.TOTAL (m)	PESO + 10% (kg)
CA50	6.3	122.4	33
	8.0	387.5	168.2
	10.0	149.5	101.4
	12.5	124	131.5
CA60	5.0	335.6	56.9

PESO TOTAL (kg)	
CA50	434
CA60	56.9

Volume de concreto (C-30) = 9.35 m³
Área de forma = 76.29 m²

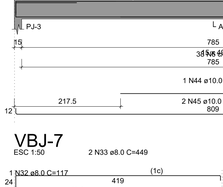

BJ-38
1xR40

PLANTA
ESC 1:25

CORTE
ESC 1:25

PJ-38

VBJ-1
ESC 1:50

SEÇÃO A-A
ESC 1:25

VBJ-2
ESC 1:50

SEÇÃO A-A
ESC 1:25

VBJ-3
ESC 1:50

SEÇÃO A-A
ESC 1:25

VBJ-4
ESC 1:50

SEÇÃO A-A
ESC 1:25

VBJ-5
ESC 1:50

SEÇÃO A-A
ESC 1:25

VBJ-6
ESC 1:50

SEÇÃO A-A
ESC 1:25

VBJ-7
ESC 1:50

SEÇÃO A-A
ESC 1:25

VBJ-8
ESC 1:50

SEÇÃO A-A
ESC 1:25

VBJ-9
ESC 1:50

SEÇÃO A-A
ESC 1:25

VBJ-10
ESC 1:50

SEÇÃO A-A
ESC 1:25

CROQUI DE REFERÊNCIA - IMPLANTAÇÃO

NOTAS GERAIS:

1. TODAS AS MEDIDAS DEVEM SER CONFERIDAS EM OBRA, "IN LOCO", ANTES DA REALIZAÇÃO DE QUAISQUER ATIVIDADES;
2. RECOMENDAMOS A REALIZAÇÃO DO ESTUDO DOS PROJETOS ANTES DA REALIZAÇÃO DAS ATIVIDADES, POIS O PROFISSIONAL DE EXECUÇÃO É CORRESPONSÁVEL PELO PROCESSO DE ANÁLISE TÉCNICA;
3. ANTES DE INICIAR AS ATIVIDADES DE EXECUÇÃO É FUNDAMENTAL A ELABORAÇÃO DA ART DE EXECUÇÃO CONFORME AS ORIENTAÇÕES DO CREA ESTADUAL;
4. SEMPRE OBSERVAR AS UNIDADES DE MEDIDAS INFORMADAS EM PLANTA, POIS PODEM SER ALTERADAS PARA MELHOR REPRESENTAÇÃO DAS INFORMAÇÕES E/OU DETALHES;
5. SEMPRE OBSERVAR AS COTAS INFORMADAS EM PLANTA, POIS PODEM SER MODIFICADAS PARA MELHOR REPRESENTAÇÃO DAS INFORMAÇÕES E/OU DETALHES;
6. ORIENTAMOS QUE DEVERÃO SER ANALISADOS OS ARQUIVOS IFC DISPONIBILIZADOS, ANTES DE UMA CONSULTA PRÉVIA A EQUIPE DE DESENVOLVIMENTOS DOS PROJETOS;
7. PARA TODAS E QUAISQUER DIVERGÊNCIAS, A EQUIPE DE DESENVOLVIMENTO DOS PROJETOS DEVERÁ SER ACIONADA;
8. QUAISQUER ALTERAÇÕES REALIZADAS NO PROJETO PELA EQUIPE DE EXECUÇÃO DEVEM SER DOCUMENTADAS NOS PROJETOS "AS BUIT";

NOTAS ESPECÍFICAS ESTRUTURAIS:
PROJETOS

1. EM QUESTÕES ONDE AS DÚVIDAS E/OU DIVERGÊNCIAS NÃO AFETEM ESTRUTURALMENTE O PLANEJAMENTO ARQUITETÔNICO, OS PROJETOS DE ARQUITETURA SERÃO PRIORIDADE;
2. A ESTRUTURA FOI DIMENSIONADA PARA UTILIZAR CONCRETO 30MPA EM SUA TOTALIDADE;
3. O DETALHE DE FUNDAÇÃO "BLOCOS E ESTACAS" INSERIDO NO DESENHO É APENAS SUGESTIVO, ONDE NUNCA DEVEM SER EXECUTADOS SEM A REALIZAÇÃO DOS ESTUDOS DE SOLO CONFORME AS NORMATIVAS VIGENTES;
4. O DETALHE DE FUNDAÇÃO "ESTACAS ISOLADAS" INSERIDO NO DESENHO É APENAS SUGESTIVO, POIS NUNCA DEVEM SER EXECUTADOS SEM A REALIZAÇÃO DOS ESTUDOS DE SOLO CONFORME AS NORMATIVAS VIGENTES;
5. A ESTRUTURA FOI DIMENSIONADA PARA QUE O BALDRAME ESTEJA 5 CM "CINCO CENTÍMETROS" ABAIXO DO NÍVEL 0 "ZERO" DO PISO DA ARQUITETURA "ACABADO";
6. A ESTRUTURA FOI DIMENSIONADA PARA QUE AS VIGAS BALDRAMES SEJAM EXECUTADAS SOBRE OS BLOCOS PARA MINIMIZAR OS IMPACTOS DE FUROS ESTRUTURAIS CONFORME AS COMPATIBILIZAÇÕES REALIZADAS DURANTE O PROCESSO DE ELABORAÇÃO DOS PROJETOS;
7. TODOS OS FUROS NECESSÁRIOS A SEREM CONFECCIONADOS PARA AS INSTALAÇÕES, ESTÃO CONTEMPLADOS NO PROJETO COM TODAS AS INFORMAÇÕES TÉCNICAS PARA SUA PREVISÃO CONSTRUTIVA DURANTE A FASE DE MONTAGEM DE ARMADURA E FORMAS;
8. TODAS AS VIGAS ACIMA DO NÍVEL 0 "ZERO", DEVEM RECEBER UMA CONTRA FLEXA DE 1 CM "UM CENTÍMETRO";
9. TODAS AS VIGAS ACIMA DO NÍVEL 0 "ZERO", QUE NECESSITAREM DE UMA CONTRA FLEXA SUPERIOR A 1 CM "UM CENTÍMETRO", ESTÃO SINALIZADAS NA PLANTA DE FORMAS;
10. TODAS AS LAJES ACIMA DO NÍVEL 0 "ZERO", DEVEM RECEBER UMA CONTRA FLEXA DE 1 CM "UM CENTÍMETRO";
11. TODAS AS LAJES ACIMA DO NÍVEL 0 "ZERO", QUE NECESSITAREM DE UMA CONTRA FLEXA SUPERIOR A 1 CM UM CENTÍMETRO", ESTÃO SINALIZADAS NA PLANTA DE FORMAS;
12. OS DETALHAMENTOS DAS ARMAÇÕES DOS ELEMENTOS ESTRUTURAIS ESTÃO SEPARADOS PELOS NÍVEIS DE EXECUÇÃO;
13. TODOS OS LOCAIS QUE CONTEMPLAREM A JUNÇÃO DE DOIS BLOCOS ESTRUTURAIS, DEVE SER CONSIDERADO A APLICAÇÃO DA JUNTA DE DILATAÇÃO NOS ELEMENTOS EM SUA TOTALIDADE;

EXECUÇÃO

1. RECOMENDAMOS QUE A LOCAÇÃO DA ESTRUTURA SEJA REALIZADA ATRAVÉS DE EQUIPAMENTOS HOMOLOGADOS E DEVIDAMENTE CALIBRADOS PELOS ÓRGÃOS DE AFERIÇÃO E QUALIDADE ISO 9001;
2. É FUNDAMENTAL A UTILIZAÇÃO DE ESPAÇADORES DE ARMADURA PARA MONTAGEM E CONSTRUÇÃO DE TODOS OS ELEMENTOS ESTRUTURAIS;
3. NO ATO DE EXECUÇÃO DAS VIGAS BALDRAMES E BLOCOS, DEVE SER LANÇADO UM TRAÇO DE BRITA 0 "ZERO" EM TODA SUA EXTENSÃO;
4. TODAS AS VIGAS BALDRAMES E BLOCOS DEVEM SER IMPERMEABILIZADOS UTILIZANDO A APLICAÇÃO DE MANTA LÍQUIDA;
5. APÓS A REALIZAÇÃO DA CONCRETAGEM DOS ELEMENTOS, TODA A ESTRUTURA DEVE PERMANECER COM ESCORAMENTO DE 100% "CEM PORCENTO" PELO PERÍODO DE 30 "TRINTA" DIAS;
6. APÓS A REALIZAÇÃO DA CONCRETAGEM DOS ELEMENTOS QUE POSSUEM CONTRA FLEXA IGUAL OU SUPERIOR A 3 CM "TRÊS CENTÍMETROS", DEVEM PERMANECER COM ESCORAMENTO DE 100 % "CEM PORCENTO" PELO PERÍODO DE 45 "QUARENTA E CINCO" DIAS;
7. TODAS AS LAJES DEVEM SER IMPERMEABILIZADAS UTILIZANDO MANTA ALUMINIZADA;
8. OS ELEMENTOS ESTRUTURAIS SOMENTE PODEM SER CONCRETADOS APÓS A PLENA VALIDAÇÃO DO ENGENHEIRO DE EXECUÇÃO RESPONSÁVEL PELO PROCESSO DE CONFERÊNCIA E MONTAGEM;

CONTROLE DE REVISÕES

Nº	DATA	DESCRIÇÃO

FNDE Fundo Nacional de Desenvolvimento da Educação

MINISTÉRIO DA EDUCAÇÃO

PROJETO PADRÃO - FNDE

PROPRIETÁRIO: :
ENDEREÇO:
MUNICÍPIO - UF:

PROPRIETÁRIO
RESP. TÉCNICO — CREA
AUTOR DO PROJETO — CAU

DLFO | CREA
RA


OBSERVAÇÕES:

ESCOLA 13 SALAS DE AULA - MODELO TÉRREO
PROJETO DE ESTRUTURA


COORDENAÇÃO: CGEST - Coordenação Geral de Infraestrutura Educacional	ARMAÇÕES FUNDAÇÕES BLOCO J - PEDAGÓGICO 4		SFN
FORMATO: 1050X594	REVISÃO: R.00	ESCALA: INDICADA	PRANCHA: 99/147
		DATA EMISSÃO: JAN/2022	

PROCESSO ADMINISTRATIVO
0642
ASSINADO ELETRONICAMENTE


VBJ-11
ESC 1:50 — 2 N2 ø8.0 C=427

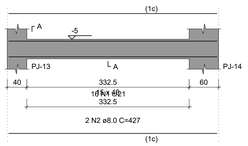


SEÇÃO A-A
ESC 1:25

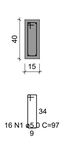


VBJ-12
ESC 1:50 — 2 N3 ø8.0 C=437

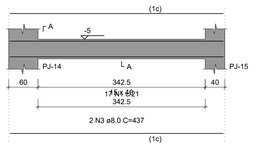


SEÇÃO A-A
ESC 1:25

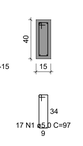


VBJ-13
ESC 1:50 — 2 N4 ø8.0 C=653

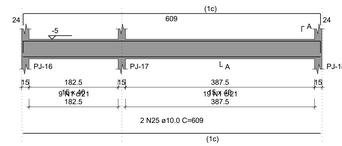


SEÇÃO A-A
ESC 1:25

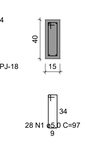


VBJ-14
ESC 1:50 — 2 N5 ø8.0 C=443

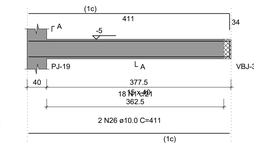


SEÇÃO A-A
ESC 1:25

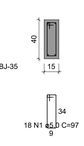


VBJ-15
ESC 1:50 — 3 N9 ø8.0 C=845

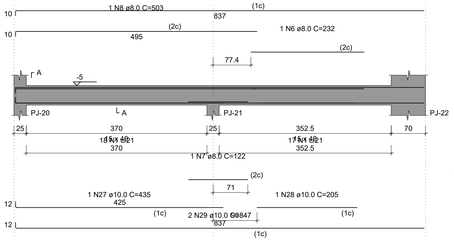


SEÇÃO A-A
ESC 1:25

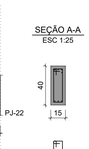


VBJ-16
ESC 1:50 — 2 N12 ø8.0 C=855

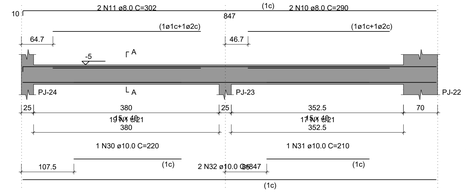


SEÇÃO A-A
ESC 1:25

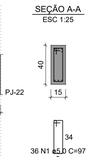

VBJ-17
ESC 1:50 — 2 N9 ø8.0 C=845

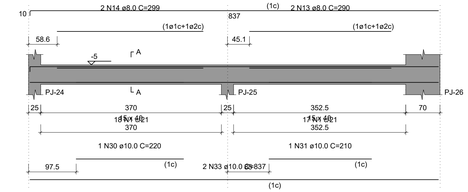

SEÇÃO A-A
ESC 1:25

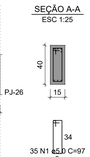

VBJ-18
ESC 1:50 — 3 N12 ø8.0 C=855

SEÇÃO A-A
ESC 1:25


VBJ-19
ESC 1:50 — 2 N4 ø8.0 C=653

SEÇÃO A-A
ESC 1:25


VBJ-20
ESC 1:50 — 2 N4 ø8.0 C=653

SEÇÃO A-A
ESC 1:25


VBJ-21
ESC 1:50 — 2 N19 ø8.0 C=859

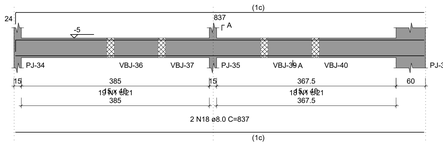


SEÇÃO A-A
ESC 1:25

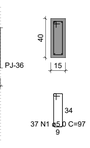


VBJ-22
ESC 1:50 — 2 N22 ø8.0 C=849

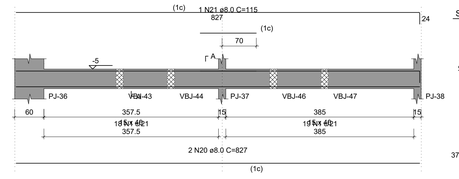


SEÇÃO A-A
ESC 1:25

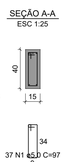


VBJ-23
ESC 1:50 — 2 N19 ø8.0 C=859

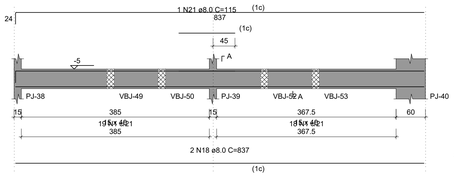


SEÇÃO A-A
ESC 1:25

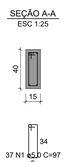


VBJ-24
ESC 1:50 — 2 N9 ø8.0 C=845

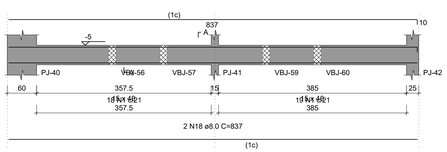


SEÇÃO A-A
ESC 1:25

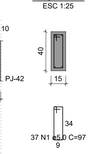


VBJ-25
ESC 1:50 — N44 ø12.5 C=256 — 2 N45 ø12.5 C=96

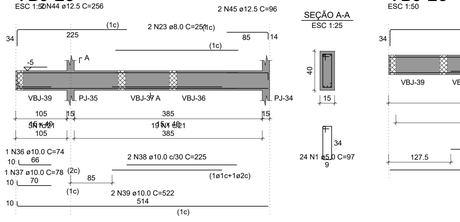


SEÇÃO A-A
ESC 1:25

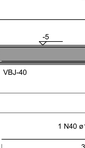

VBJ-26
ESC 1:50 — 2 N46 ø12.5 C=774

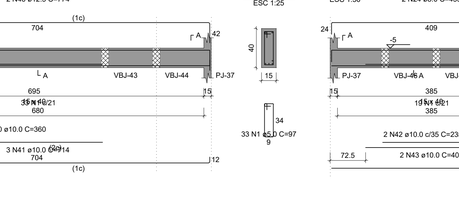

SEÇÃO A-A
ESC 1:25

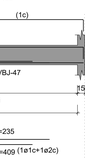

VBJ-27
ESC 1:50 — 2 N24 ø8.0 C=453

SEÇÃO A-A
ESC 1:25



RELAÇÃO DO AÇO

VBJ-11	VBJ-12	VBJ-13
VBJ-14	VBJ-15	VBJ-16
VBJ-17	VBJ-18	VBJ-19
VBJ-20	VBJ-21	VBJ-22
VBJ-23	VBJ-24	VBJ-25
VBJ-26	VBJ-27	

AÇO	N	DIAM (mm)	QUANT	C.UNIT (cm)	C.TOTAL (cm)
CA60	1	5.0	501	97	48597
CA50	2	8.0	4	427	1708
	3	8.0	4	437	1748
	4	8.0	6	653	3918
	5	8.0	2	443	886
	6	8.0	1	232	232
	7	8.0	1	122	122
	8	8.0	1	503	503
	9	8.0	7	845	5915
	10	8.0	2	290	580
	11	8.0	2	302	604
	12	8.0	5	855	4275
	13	8.0	2	290	580
	14	8.0	2	299	598
	15	8.0	1	231	231
	16	8.0	1	128	128
	17	8.0	1	518	518
	18	8.0	6	837	5022
	19	8.0	4	859	3436
	20	8.0	2	827	1654
	21	8.0	2	115	230
	22	8.0	2	849	1698
	23	8.0	2	251	502
	24	8.0	2	453	906
	25	10.0	6	609	3654
	26	10.0	2	411	822
	27	10.0	1	435	435
	28	10.0	1	205	205
	29	10.0	2	847	1694
	30	10.0	2	220	440
	31	10.0	3	210	630
	32	10.0	2	847	1694
	33	10.0	2	837	1674
	34	10.0	1	445	445
	35	10.0	2	857	1714
	36	10.0	1	74	74
	37	10.0	1	78	78
	38	10.0	2	225	450
	39	10.0	2	522	1044
	40	10.0	1	360	360
	41	10.0	3	714	2142
	42	10.0	2	235	470
	43	10.0	2	409	818
	44	12.5	2	256	512
	45	12.5	2	96	192
	46	12.5	2	774	1548

RESUMO DO AÇO

AÇO	DIAM (mm)	C.TOTAL (m)	PESO + 10% (kg)
CA50	8.0	359.9	156.2
	10.0	188.4	127.8
	12.5	22.5	23.9
CA60	5.0	486	82.4

PESO TOTAL (kg)	
CA50	307.9
CA60	82.4

Volume de concreto (C-30) = 6.92 m³
Área de forma = 109.56 m²

CROQUI DE REFERÊNCIA - IMPLANTAÇÃO

NOTAS GERAIS:

1. TODAS AS MEDIDAS DEVEM SER CONFERIDAS EM OBRA, "IN LOCO", ANTES DA REALIZAÇÃO DE QUAISQUER ATIVIDADES;
2. RECOMENDAMOS A REALIZAÇÃO DO ESTUDO DOS PROJETOS ANTES DA REALIZAÇÃO DAS ATIVIDADES, POIS O PROFISSIONAL DE EXECUÇÃO É CORRESPONSÁVEL PELO PROCESSO DE ANÁLISE TÉCNICA;
3. ANTES DE INICIAR AS ATIVIDADES DE EXECUÇÃO É FUNDAMENTAL A ELABORAÇÃO DA ART DE EXECUÇÃO CONFORME AS ORIENTAÇÕES DO CREA ESTADUAL;
4. SEMPRE OBSERVAR AS UNIDADES DE MEDIDAS INFORMADAS EM PLANTA, POIS PODEM SER ALTERADAS PARA MELHOR REPRESENTAÇÃO DAS INFORMAÇÕES E/OU DETALHES;
5. SEMPRE OBSERVAR AS COTAS INFORMADAS EM PLANTA, POIS PODEM SER MODIFICADAS PARA MELHOR REPRESENTAÇÃO DAS INFORMAÇÕES E/OU DETALHES;
6. ORIENTAMOS QUE DEVERÃO SER ANALISADOS OS ARQUIVOS IFC DISPONIBILIZADOS, ANTES DE UMA CONSULTA PRÉVIA A EQUIPE DE DESENVOLVIMENTOS DOS PROJETOS;
7. PARA TODAS E QUAISQUER DIVERGÊNCIAS, A EQUIPE DE DESENVOLVIMENTO DOS PROJETOS DEVERÁ SER ACIONADA;
8. QUAISQUER ALTERAÇÕES REALIZADAS NO PROJETO PELA EQUIPE DE EXECUÇÃO DEVEM SER DOCUMENTADAS NOS PROJETOS "AS BUIT";

NOTAS ESPECÍFICAS ESTRUTURAIS:
PROJETOS

1. EM QUESTÕES ONDE AS DÚVIDAS E/OU DIVERGÊNCIAS NÃO AFETEM ESTRUTURALMENTE O PLANEJAMENTO ARQUITETÔNICO, OS PROJETOS DE ARQUITETURA SERÃO PRIORIDADE;
2. A ESTRUTURA FOI DIMENSIONADA PARA UTILIZAR CONCRETO 30MPA EM SUA TOTALIDADE;
3. O DETALHE DE FUNDAÇÃO "BLOCOS E ESTACAS" INSERIDO NO DESENHO É APENAS SUGESTIVO, ONDE NUNCA DEVEM SER EXECUTADOS SEM A REALIZAÇÃO DOS ESTUDOS DE SOLO CONFORME AS NORMATIVAS VIGENTES;
4. O DETALHE DE FUNDAÇÃO "ESTACAS ISOLADAS" INSERIDO NO DESENHO É APENAS SUGESTIVO, POIS NUNCA DEVEM SER EXECUTADOS SEM A REALIZAÇÃO DOS ESTUDOS DE SOLO CONFORME AS NORMATIVAS VIGENTES;
5. A ESTRUTURA FOI DIMENSIONADA PARA QUE O BALDRAME ESTEJA 5 CM "CINCO CENTÍMETROS" ABAIXO DO NÍVEL 0 "ZERO" DO PISO DA ARQUITETURA "ACABADO";
6. A ESTRUTURA FOI DIMENSIONADA PARA QUE AS VIGAS BALDRAMES SEJAM EXECUTADAS SOBRE OS BLOCOS PARA MINIMIZAR OS IMPACTOS DE FUROS ESTRUTURAIS CONFORME AS COMPATIBILIZAÇÕES REALIZADAS DURANTE O PROCESSO DE ELABORAÇÃO DOS PROJETOS;
7. TODOS OS FUROS NECESSÁRIOS A SEREM CONFECCIONADOS PARA AS INSTALAÇÕES, ESTÃO CONTEMPLADOS NO PROJETO COM TODAS AS INFORMAÇÕES TÉCNICAS PARA SUA PREVISÃO CONSTRUTIVA DURANTE A FASE DE MONTAGEM DE ARMADURA E FORMAS;
8. TODAS AS VIGAS ACIMA DO NÍVEL 0 "ZERO", DEVEM RECEBER UMA CONTRA FLEXA DE 1 CM "UM CENTÍMETRO";
9. TODAS AS VIGAS ACIMA DO NÍVEL 0 "ZERO", QUE NECESSITAREM DE UMA CONTRA FLEXA SUPERIOR A 1 CM "UM CENTÍMETRO", ESTÃO SINALIZADAS NA PLANTA DE FORMAS;
10. TODAS AS LAJES ACIMA DO NÍVEL 0 "ZERO", DEVEM RECEBER UMA CONTRA FLEXA DE 1 CM "UM CENTÍMETRO";
11. TODAS AS LAJES ACIMA DO NÍVEL 0 "ZERO", QUE NECESSITAREM DE UMA CONTRA FLEXA SUPERIOR A 1 CM UM CENTÍMETRO", ESTÃO SINALIZADAS NA PLANTA DE FORMAS;
12. OS DETALHAMENTOS DAS ARMAÇÕES DOS ELEMENTOS ESTRUTURAIS ESTÃO SEPARADOS PELOS NÍVEIS DE EXECUÇÃO;
13. TODOS OS LOCAIS QUE CONTEMPLAREM A JUNÇÃO DE DOIS BLOCOS ESTRUTURAIS, DEVE SER CONSIDERADO A APLICAÇÃO DA JUNTA DE DILATAÇÃO NOS ELEMENTOS EM SUA TOTALIDADE;

EXECUÇÃO

1. RECOMENDAMOS QUE A LOCAÇÃO DA ESTRUTURA SEJA REALIZADA ATRAVÉS DE EQUIPAMENTOS HOMOLOGADOS E DEVIDAMENTE CALIBRADOS PELOS ÓRGÃOS DE AFERIÇÃO E QUALIDADE ISO 9001;
2. É FUNDAMENTAL A UTILIZAÇÃO DE ESPAÇADORES DE ARMADURA PARA MONTAGEM E CONSTRUÇÃO DE TODOS OS ELEMENTOS ESTRUTURAIS;
3. NO ATO DE EXECUÇÃO DAS VIGAS BALDRAMES E BLOCOS, DEVE SER LANÇADO UM TRAÇO DE BRITA 0 "ZERO" EM TODA SUA EXTENSÃO;
4. TODAS AS VIGAS BALDRAMES E BLOCOS DEVEM SER IMPERMEABILIZADOS UTILIZANDO A APLICAÇÃO DE MANTA LÍQUIDA;
5. APÓS A REALIZAÇÃO DA CONCRETAGEM DOS ELEMENTOS, TODA A ESTRUTURA DEVE PERMANECER COM ESCORAMENTO DE 100% "CEM PORCENTO" PELO PERÍODO DE 30 "TRINTA" DIAS;
6. APÓS A REALIZAÇÃO DA CONCRETAGEM DOS ELEMENTOS QUE POSSUEM CONTRA FLEXA IGUAL OU SUPERIOR A 3 CM "TRÊS CENTÍMETROS", DEVEM PERMANECER COM ESCORAMENTO DE 100 % "CEM PORCENTO" PELO PERÍODO DE 45 "QUARENTA E CINCO" DIAS;
7. TODAS AS LAJES DEVEM SER IMPERMEABILIZADAS UTILIZANDO MANTA ALUMINIZADA;
8. OS ELEMENTOS ESTRUTURAIS SOMENTE PODEM SER CONCRETADOS APÓS A PLENA VALIDAÇÃO DO ENGENHEIRO DE EXECUÇÃO RESPONSÁVEL PELO PROCESSO DE CONFERÊNCIA E MONTAGEM;

CONTROLE DE REVISÕES

Nº	DATA	DESCRIÇÃO

FNDE Fundo Nacional de Desenvolvimento da Educação

MINISTÉRIO DA EDUCAÇÃO

PROJETO PADRÃO - FNDE

PROPRIETÁRIO: :

ENDEREÇO:

MUNICÍPIO - UF:

PROPRIETÁRIO

RESP. TÉCNICO — CREA

AUTOR DO PROJETO — CAU

DLFO — CREA — RA

OBSERVAÇÕES:

ESCOLA 13 SALAS DE AULA - MODELO TÉRREO
PROJETO DE ESTRUTURA

COORDENAÇÃO: CGEST - Coordenação Geral de Infraestrutura Educacional

ARMAÇÕES FUNDAÇÕES
BLOCO J - PEDAGÓGICO 4

SFN

FORMATO: 1050X594

REVISÃO: R.00

ESCALA: INDICADA


DATA EMISSÃO: JAN/2022

PRANCHA: 100/147

PROCESSO ADMINISTRATIVO
0643
ASSINADO ELETRONICAMENTE

VBJ-28
ESC 1:50


2 N5 ø8.0 C=568

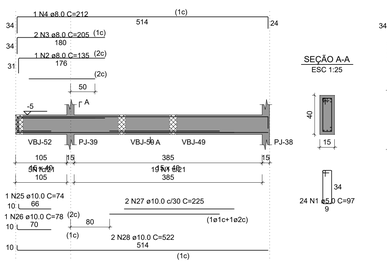


SEÇÃO A-A
ESC 1:25

VBJ-29
ESC 1:50

2 N35 ø12.5 C=773

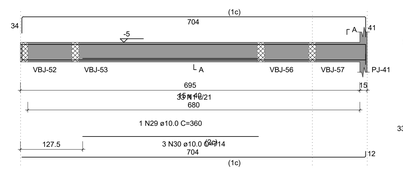


SEÇÃO A-A
ESC 1:25

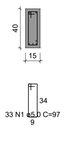

VBJ-30
ESC 1:50

2 N33 ø10.0 C=436

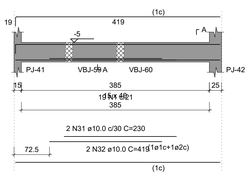


SEÇÃO A-A
ESC 1:25




VBJ-31
ESC 1:50

2 N6 ø8.0 C=259

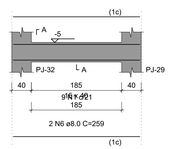


SEÇÃO A-A
ESC 1:25

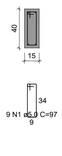


VBJ-32
ESC 1:50

2 N7 ø8.0 C=314

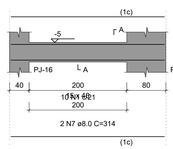


SEÇÃO A-A
ESC 1:25

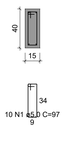

VBJ-33
ESC 1:50

2 N9 ø8.0 C=506

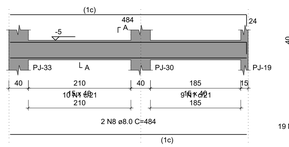


SEÇÃO A-A
ESC 1:25



VBJ-34
ESC 1:50

2 N11 ø8.0 C=509

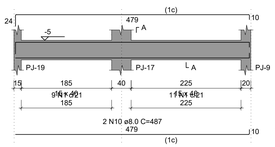


SEÇÃO A-A
ESC 1:25



VBJ-35
ESC 1:50

2 N12 ø8.0 C=1074

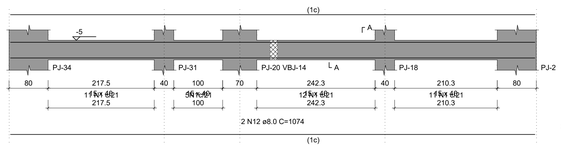


SEÇÃO A-A
ESC 1:25




VBJ-36
2Ø8C3 ø5.0 C=89

SEÇÃO A-A
ESC 1:25

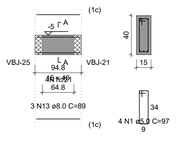


VBJ-37
2Ø8C3 ø5.0 C=89

SEÇÃO A-A
ESC 1:25

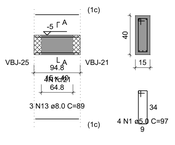

VBJ-38
ESC 1:50


2 N12 ø8.0 C=1074

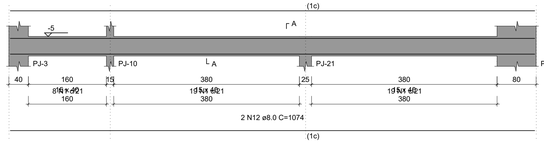

SEÇÃO A-A
ESC 1:25




VBJ-39
2Ø8C3 ø5.0 C=89

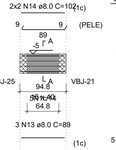

SEÇÃO A-A
ESC 1:25



VBJ-40
2Ø8C3 ø5.0 C=89

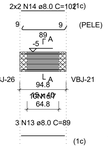


SEÇÃO A-A
ESC 1:25



VBJ-41
ESC 1:50

2 N16 ø8.0 C=430

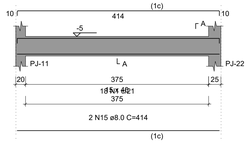


SEÇÃO A-A
ESC 1:25



VBJ-42
ESC 1:50


2 N18 ø8.0 C=435

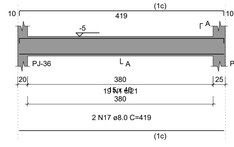

SEÇÃO A-A
ESC 1:25




VBJ-43
2Ø8C3 ø5.0 C=89

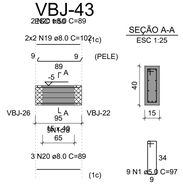

SEÇÃO A-A
ESC 1:25


VBJ-44
2Ø8C3 ø5.0 C=89

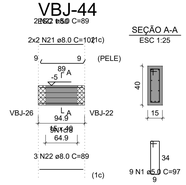


SEÇÃO A-A
ESC 1:25

VBJ-45
ESC 1:50


2 N12 ø8.0 C=1074

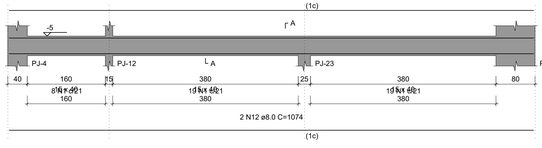

SEÇÃO A-A
ESC 1:25

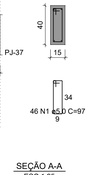


VBJ-46
2Ø8C3 ø5.0 C=89

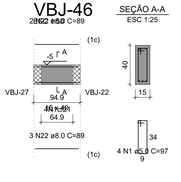

SEÇÃO A-A
ESC 1:25


VBJ-47
2Ø8C3 ø5.0 C=89

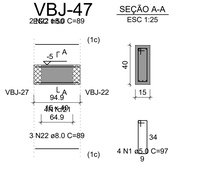


SEÇÃO A-A
ESC 1:25

VBJ-48
ESC 1:50

2 N12 ø8.0 C=1074

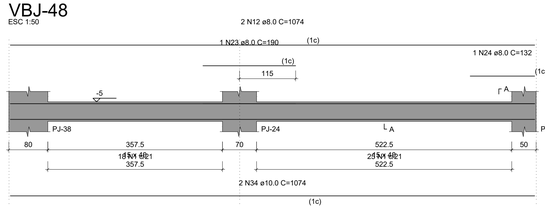

SEÇÃO A-A
ESC 1:25

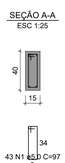

VBJ-49
2Ø8C3 ø5.0 C=89

SEÇÃO A-A
ESC 1:25

VBJ-50
2Ø8C3 ø5.0 C=89

SEÇÃO A-A
ESC 1:25

VBJ-51
ESC 1:50

2 N12 ø8.0 C=1074

SEÇÃO A-A
ESC 1:25

VBJ-52
2Ø8C3 ø5.0 C=89

SEÇÃO A-A
ESC 1:25

VBJ-53
2Ø8C3 ø5.0 C=89

SEÇÃO A-A
ESC 1:25

VBJ-54
ESC 1:50

2 N16 ø8.0 C=430

SEÇÃO A-A
ESC 1:25

VBJ-55
ESC 1:50

2 N18 ø8.0 C=435

SEÇÃO A-A
ESC 1:25

VBJ-56
2Ø8C3 ø5.0 C=89

SEÇÃO A-A
ESC 1:25

VBJ-57
2Ø8C3 ø5.0 C=89

SEÇÃO A-A
ESC 1:25

RELAÇÃO DO AÇO

VBJ-28	VBJ-29	VBJ-30
VBJ-31	VBJ-32	VBJ-33
VBJ-34	VBJ-35	VBJ-36
VBJ-37	VBJ-38	VBJ-39
VBJ-40	VBJ-41	VBJ-42
VBJ-43	VBJ-44	VBJ-45
VBJ-46	VBJ-47	VBJ-48
VBJ-49	VBJ-50	VBJ-51
VBJ-52	VBJ-53	VBJ-54
VBJ-55	VBJ-56	VBJ-57

AÇO	N	DIAM (mm)	QUANT	C.UNIT (cm)	C.TOTAL (cm)
CA60	1	5.0	518	97	50246
CA50	2	8.0	1	135	135
	3	8.0	2	205	410
	4	8.0	1	212	212
	5	8.0	2	568	1136
	6	8.0	4	259	1036
	7	8.0	4	314	1256
	8	8.0	2	484	968
	9	8.0	2	506	1012
	10	8.0	2	487	974
	11	8.0	2	509	1018
	12	8.0	18	1074	19332
	13	8.0	40	89	3560
	14	8.0	16	102	1632
	15	8.0	4	414	1656
	16	8.0	4	430	1720
	17	8.0	4	419	1676
	18	8.0	4	435	1740
	19	8.0	8	102	816
	20	8.0	10	89	890
	21	8.0	8	102	816
	22	8.0	20	89	1780
	23	8.0	1	190	190
	24	8.0	1	132	132
	25	10.0	1	74	74
	26	10.0	1	78	78
	27	10.0	2	225	450
	28	10.0	2	522	1044
	29	10.0	1	360	360
	30	10.0	3	714	2142
	31	10.0	2	230	460
	32	10.0	2	419	838
	33	10.0	2	436	872
	34	10.0	2	1074	2148
	35	12.5	2	773	1546

RESUMO DO AÇO

AÇO	DIAM (mm)	C.TOTAL (m)	PESO + 10% (kg)
CA50	8.0	441	191.4
	10.0	84.7	57.4
	12.5	15.5	16.4
CA60	5.0	502.5	85.2

PESO TOTAL (kg)	
CA50	265.2
CA60	85.2

Volume de concreto (C-30) = 6.98 m³
Área de forma = 110.51 m²

NOTAS GERAIS:

1. TODAS AS MEDIDAS DEVEM SER CONFERIDAS EM OBRA, "IN LOCO", ANTES DA REALIZAÇÃO DE QUAISQUER ATIVIDADES;
2. RECOMENDAMOS A REALIZAÇÃO DO ESTUDO DOS PROJETOS ANTES DA REALIZAÇÃO DAS ATIVIDADES, POIS O PROFISSIONAL DE EXECUÇÃO É CORRESPONSÁVEL PELO PROCESSO DE ANÁLISE TÉCNICA;
3. ANTES DE INICIAR AS ATIVIDADES DE EXECUÇÃO É FUNDAMENTAL A ELABORAÇÃO DA ART DE EXECUÇÃO CONFORME AS ORIENTAÇÕES DO CREA ESTADUAL;
4. SEMPRE OBSERVAR AS UNIDADES DE MEDIDAS INFORMADAS EM PLANTA, POIS PODEM SER ALTERADAS PARA MELHOR REPRESENTAÇÃO DAS INFORMAÇÕES E/OU DETALHES;
5. SEMPRE OBSERVAR AS COTAS INFORMADAS EM PLANTA, POIS PODEM SER MODIFICADAS PARA MELHOR REPRESENTAÇÃO DAS INFORMAÇÕES E/OU DETALHES;
6. ORIENTAMOS QUE DEVERÃO SER ANALISADOS OS ARQUIVOS IFC DISPONIBILIZADOS, ANTES DE UMA CONSULTA PRÉVIA A EQUIPE DE DESENVOLVIMENTOS DOS PROJETOS;
7. PARA TODAS E QUAISQUER DIVERGÊNCIAS, A EQUIPE DE DESENVOLVIMENTO DOS PROJETOS DEVERÁ SER ACIONADA;
8. QUAISQUER ALTERAÇÕES REALIZADAS NO PROJETO PELA EQUIPE DE EXECUÇÃO DEVEM SER DOCUMENTADAS NOS PROJETOS "AS BUIT";

NOTAS ESPECIFICAS ESTRUTURAIS:
PROJETOS

1. EM QUESTÕES ONDE AS DÚVIDAS E/OU DIVERGÊNCIAS NÃO AFETEM ESTRUTURALMENTE O PLANEJAMENTO ARQUITETÔNICO, OS PROJETOS DE ARQUITETURA SERÃO PRIORIDADE;
2. A ESTRUTURA FOI DIMENSIONADA PARA UTILIZAR CONCRETO 30MPA EM SUA TOTALIDADE;
3. O DETALHE DE FUNDAÇÃO "BLOCOS E ESTACAS" INSERIDO NO DESENHO É APENAS SUGESTIVO, ONDE NUNCA DEVEM SER EXECUTADOS SEM A REALIZAÇÃO DOS ESTUDOS DE SOLO CONFORME AS NORMATIVAS VIGENTES;
4. O DETALHE DE FUNDAÇÃO "ESTACAS ISOLADAS" INSERIDO NO DESENHO É APENAS SUGESTIVO, POIS NUNCA DEVEM SER EXECUTADOS SEM A REALIZAÇÃO DOS ESTUDOS DE SOLO CONFORME AS NORMATIVAS VIGENTES;
5. A ESTRUTURA FOI DIMENSIONADA PARA QUE O BALDRAME ESTEJA 5 CM "CINCO CENTÍMETROS" ABAIXO DO NÍVEL 0 "ZERO" DO PISO DA ARQUITETURA "ACABADO";
6. A ESTRUTURA FOI DIMENSIONADA PARA QUE AS VIGAS BALDRAMES SEJAM EXECUTADAS SOBRE OS BLOCOS PARA MINIMIZAR OS IMPACTOS DE FUROS ESTRUTURAIS CONFORME AS COMPATIBILIZAÇÕES REALIZADAS DURANTE O PROCESSO DE ELABORAÇÃO DOS PROJETOS;
7. TODOS OS FUROS NECESSÁRIOS A SEREM CONFECCIONADOS PARA AS INSTALAÇÕES, ESTÃO CONTEMPLADOS NO PROJETO COM TODAS AS INFORMAÇÕES TÉCNICAS PARA SUA PREVISÃO CONSTRUTIVA DURANTE A FASE DE MONTAGEM DE ARMADURA E FORMAS;
8. TODAS AS VIGAS ACIMA DO NÍVEL 0 "ZERO", DEVEM RECEBER UMA CONTRA FLEXA DE 1 CM "UM CENTÍMETRO";
9. TODAS AS VIGAS ACIMA DO NÍVEL 0 "ZERO", QUE NECESSITAREM DE UMA CONTRA FLEXA SUPERIOR A 1 CM "UM CENTÍMETRO", ESTÃO SINALIZADAS NA PLANTA DE FORMAS;
10. TODAS AS LAJES ACIMA DO NÍVEL 0 "ZERO", DEVEM RECEBER UMA CONTRA FLEXA DE 1 CM "UM CENTÍMETRO";
11. TODAS AS LAJES ACIMA DO NÍVEL 0 "ZERO", QUE NECESSITAREM DE UMA CONTRA FLEXA SUPERIOR A 1 CM UM CENTÍMETRO", ESTÃO SINALIZADAS NA PLANTA DE FORMAS;
12. OS DETALHAMENTOS DAS ARMAÇÕES DOS ELEMENTOS ESTRUTURAIS ESTÃO SEPARADOS PELOS NÍVEIS DE EXECUÇÃO;
13. TODOS OS LOCAIS QUE CONTEMPLAREM A JUNÇÃO DE DOIS BLOCOS ESTRUTURAIS, DEVE SER CONSIDERADO A APLICAÇÃO DA JUNTA DE DILATAÇÃO NOS ELEMENTOS EM SUA TOTALIDADE;

EXECUÇÃO

1. RECOMENDAMOS QUE A LOCAÇÃO DA ESTRUTURA SEJA REALIZADA ATRAVÉS DE EQUIPAMENTOS HOMOLOGADOS E DEVIDAMENTE CALIBRADOS PELOS ÓRGÃOS DE AFERIÇÃO E QUALIDADE ISO 9001;
2. É FUNDAMENTAL A UTILIZAÇÃO DE ESPAÇADORES DE ARMADURA PARA MONTAGEM E CONSTRUÇÃO DE TODOS OS ELEMENTOS ESTRUTURAIS;
3. NO ATO DE EXECUÇÃO DAS VIGAS BALDRAMES E BLOCOS, DEVE SER LANÇADO UM TRAÇO DE BRITA 0 "ZERO" EM TODA SUA EXTENSÃO;
4. TODAS AS VIGAS BALDRAMES E BLOCOS DEVEM SER IMPERMEABILIZADOS UTILIZANDO A APLICAÇÃO DE MANTA LÍQUIDA;
5. APÓS A REALIZAÇÃO DA CONCRETAGEM DOS ELEMENTOS, TODA A ESTRUTURA DEVE PERMANECER COM ESCORAMENTO DE 100% "CEM PORCENTO" PELO PERÍODO DE 30 "TRINTA" DIAS;
6. APÓS A REALIZAÇÃO DA CONCRETAGEM DOS ELEMENTOS QUE POSSUEM CONTRA FLEXA IGUAL OU SUPERIOR A 3 CM "TRÊS CENTÍMETROS", DEVEM PERMANECER COM ESCORAMENTO DE 100 % "CEM PORCENTO" PELO PERÍODO DE 45 "QUARENTA E CINCO" DIAS;
7. TODAS AS LAJES DEVEM SER IMPERMEABILIZADAS UTILIZANDO MANTA ALUMINIZADA;
8. OS ELEMENTOS ESTRUTURAIS SOMENTE PODEM SER CONCRETADOS APÓS A PLENA VALIDAÇÃO DO ENGENHEIRO DE EXECUÇÃO RESPONSÁVEL PELO PROCESSO DE CONFERÊNCIA E MONTAGEM;

CROQUI DE REFERÊNCIA - IMPLANTAÇÃO

CONTROLE DE REVISÕES

Nº	DATA	DESCRIÇÃO

FNDE Fundo Nacional de Desenvolvimento da Educação

MINISTÉRIO DA EDUCAÇÃO

PROJETO PADRÃO - FNDE

PROPRIETÁRIO: :

ENDEREÇO:

MUNICÍPIO - UF:

PROPRIETÁRIO

RESP. TÉCNICO — CREA

AUTOR DO PROJETO — CAU

DLFO — CREA

RA

OBSERVAÇÕES:


ESCOLA 13 SALAS DE AULA - MODELO TÉRREO

PROJETO DE ESTRUTURA


COORDENAÇÃO			
CGEST - Coordenação Geral de Infraestrutura Educacional	ARMAÇÕES FUNDAÇÕES BLOCO J - PEDAGÓGICO 4		SFN
FORMATO 1050X594	REVISÃO R.00	ESCALA INDICADA	PRANCHA 101/147
		DATA EMISSÃO JAN/2022	

PROCESSO ADMINISTRATIVO
0644
ASSINADO ELETRONICAMENTE


VBJ-58
ESC 1:50

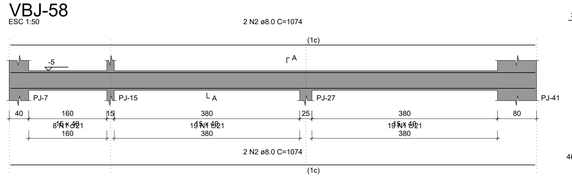

SEÇÃO A-A
ESC 1:25

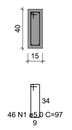


VBJ-59
ESC 1:50

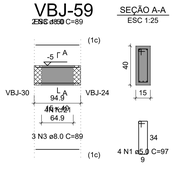


SEÇÃO A-A
ESC 1:25

VBJ-60
ESC 1:50

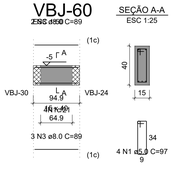

SEÇÃO A-A
ESC 1:25

VBJ-61
ESC 1:50

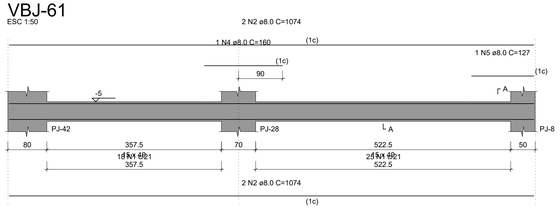

SEÇÃO A-A
ESC 1:25



RELAÇÃO DO AÇO

VBJ-58
VBJ-59
VBJ-60
VBJ-61

AÇO	N	DIAM (mm)	QUANT	C.UNIT (cm)	C.TOTAL (cm)
CA60	1	5.0	97	97	9409
CA50	2	8.0	8	1074	8592
	3	8.0	10	89	890
	4	8.0	1	160	160
	5	8.0	1	127	127

RESUMO DO AÇO

AÇO	DIAM (mm)	C.TOTAL (m)	PESO + 10% (kg)
CA50	8.0	97.7	42.4
CA60	5.0	94.1	16
PESO TOTAL (kg)			
CA50	42.4		
CA60	16		

Volume de concreto (C-30) = 1.41 m³
Área de forma = 22.32 m²

NOTAS GERAIS:

1. TODAS AS MEDIDAS DEVEM SER CONFERIDAS EM OBRA, "IN LOCO", ANTES DA REALIZAÇÃO DE QUAISQUER ATIVIDADES;
2. RECOMENDAMOS A REALIZAÇÃO DO ESTUDO DOS PROJETOS ANTES DA REALIZAÇÃO DAS ATIVIDADES, POIS O PROFISSIONAL DE EXECUÇÃO É CORRESPONSÁVEL PELO PROCESSO DE ANÁLISE TÉCNICA;
3. ANTES DE INICIAR AS ATIVIDADES DE EXECUÇÃO É FUNDAMENTAL A ELABORAÇÃO DA ART DE EXECUÇÃO CONFORME AS ORIENTAÇÕES DO CREA ESTADUAL;
4. SEMPRE OBSERVAR AS UNIDADES DE MEDIDAS INFORMADAS EM PLANTA, POIS PODEM SER ALTERADAS PARA MELHOR REPRESENTAÇÃO DAS INFORMAÇÕES E/OU DETALHES;
5. SEMPRE OBSERVAR AS COTAS INFORMADAS EM PLANTA, POIS PODEM SER MODIFICADAS PARA MELHOR REPRESENTAÇÃO DAS INFORMAÇÕES E/OU DETALHES;
6. ORIENTAMOS QUE DEVERÃO SER ANALISADOS OS ARQUIVOS IFC DISPONIBILIZADOS, ANTES DE UMA CONSULTA PRÉVIA A EQUIPE DE DESENVOLVIMENTOS DOS PROJETOS;
7. PARA TODAS E QUAISQUER DIVERGÊNCIAS, A EQUIPE DE DESENVOLVIMENTO DOS PROJETOS DEVERÁ SER ACIONADA;
8. QUAISQUER ALTERAÇÕES REALIZADAS NO PROJETO PELA EQUIPE DE EXECUÇÃO DEVEM SER DOCUMENTADAS NOS PROJETOS "AS BUIT";

NOTAS ESPECIFICAS ESTRUTURAIS:
PROJETOS


1. EM QUESTÕES ONDE AS DÚVIDAS E/OU DIVERGÊNCIAS NÃO AFETEM ESTRUTURALMENTE O PLANEJAMENTO ARQUITETÔNICO, OS PROJETOS DE ARQUITETURA SERÃO PRIORIDADE;
2. A ESTRUTURA FOI DIMENSIONADA PARA UTILIZAR CONCRETO 30MPA EM SUA TOTALIDADE;
3. O DETALHE DE FUNDAÇÃO "BLOCOS E ESTACAS" INSERIDO NO DESENHO E APENAS SUGESTIVO, ONDE NUNCA DEVEM SER EXECUTADOS SEM A REALIZAÇÃO DOS ESTUDOS DE SOLO CONFORME AS NORMATIVAS VIGENTES;
4. O DETALHE DE FUNDAÇÃO "ESTACAS ISOLADAS" INSERIDO NO DESENHO É APENAS SUGESTIVO, POIS NUNCA DEVEM SER EXECUTADOS SEM A REALIZAÇÃO DOS ESTUDOS DE SOLO CONFORME AS NORMATIVAS VIGENTES;
5. A ESTRUTURA FOI DIMENSIONADA PARA QUE O BALDRAME ESTEJA 5 CM "CINCO CENTÍMETROS" ABAIXO DO NÍVEL 0 "ZERO" DO PISO DA ARQUITETURA "ACABADO";
6. A ESTRUTURA FOI DIMENSIONADA PARA QUE AS VIGAS BALDRAMES SEJAM EXECUTADAS SOBRE OS BLOCOS PARA MINIMIZAR OS IMPACTOS DE FUROS ESTRUTURAIS CONFORME AS COMPATIBILIZAÇÕES REALIZADAS DURANTE O PROCESSO DE ELABORAÇÃO DOS PROJETOS;
7. TODOS OS FUROS NECESSÁRIOS A SEREM CONFECCIONADOS PARA AS INSTALAÇÕES, ESTÃO COMTEMPLADOS NO PROJETO COM TODAS AS INFORMAÇÕES TÉCNICAS PARA SUA PREVISÃO CONSTRUTIVA DURANTE A FASE DE MONTAGEM DE ARMADURA E FORMAS;
8. TODAS AS VIGAS ACIMA DO NÍVEL 0 "ZERO", DEVEM RECEBER UMA CONTRA FLEXA DE 1 CM "UM CENTÍMETRO";
9. TODAS AS VIGAS ACIMA DO NÍVEL 0 "ZERO", QUE NECESSITAREM DE UMA CONTRA FLEXA SUPERIOR A 1 CM "UM CENTÍMETRO", ESTÃO SINALIZADAS NA PLANTA DE FORMAS;
10. TODAS AS LAJES ACIMA DO NÍVEL 0 "ZERO", DEVEM RECEBER UMA CONTRA FLEXA DE 1 CM "UM CENTÍMETRO";
11. TODAS AS LAJES ACIMA DO NÍVEL 0 "ZERO", QUE NECESSITAREM DE UMA CONTRA FLEXA SUPERIOR A 1 CM UM CENTÍMETRO", ESTÃO SINALIZADAS NA PLANTA DE FORMAS;
12. OS DETALHAMENTOS DAS ARMAÇÕES DOS ELEMENTOS ESTRUTURAIS ESTÃO SEPARADOS PELOS NÍVEIS DE EXECUÇÃO;
13. TODOS OS LOCAIS QUE CONTEMPLAREM A JUNÇÃO DE DOIS BLOCOS ESTRUTURAIS, DEVE SER CONSIDERADO A APLICAÇÃO DA JUNTA DE DILATAÇÃO NOS ELEMENTOS EM SUA TOTALIDADE;

EXECUÇÃO


1. RECOMENDAMOS QUE A LOCAÇÃO DA ESTRUTURA SEJA REALIZADA ATRAVÉS DE EQUIPAMENTOS HOMOLOGADOS E DEVIDAMENTE CALIBRADOS PELOS ORGÃOS DE AFERIÇÃO E QUALIDADE ISO 9001;
2. É FUNDAMENTAL A UTILIZAÇÃO DE ESPAÇADORES DE ARMADURA PARA MONTAGEM E CONSTRUÇÃO DE TODOS OS ELEMENTOS ESTRUTURAIS;
3. NO ATO DE EXECUÇÃO DAS VIGAS BALDRAMES E BLOCOS, DEVE SER LANÇADO UM TRAÇO DE BRITA 0 "ZERO" EM TODA SUA EXTENSÃO;
4. TODAS AS VIGAS BALDRAMES E BLOCOS DEVEM SER IMPERMEABILIZADOS UTILIZANDO A APLICAÇÃO DE MANTA LÍQUIDA;
5. APÓS A REALIZAÇÃO DA CONCRETAGEM DOS ELEMENTOS, TODA A ESTRUTURA DEVE PERMANECER COM ESCORAMENTO DE 100% "CEM PORCENTO" PELO PERÍODO DE 30 "TRINTA" DIAS;
6. APÓS A REALIZAÇÃO DA CONCRETAGEM DOS ELEMENTOS QUE POSSUEM CONTRA FLEXA IGUAL OU SUPERIOR A 3 CM "TRÊS CENTÍMETROS", DEVEM PERMANECER COM ESCORAMENTO DE 100 % "CEM PORCENTO" PELO PERÍODO DE 45 "QUARENTA E CINCO" DIAS;
7. TODAS AS LAJES DEVEM SER IMPERMEABILIZADAS UTILIZANDO MANTA ALUMINIZADA;
8. OS ELEMENTOS ESTRUTURAIS SOMENTE PODEM SER CONCRETADOS APÓS A PLENA VALIDAÇÃO DO ENGENHEIRO DE EXECUÇÃO RESPONSÁVEL PELO PROCESSO DE CONFERÊNCIA E MONTAGEM;

BJ-4=BJ-5=BJ-7=BJ-8=BJ-10=BJ-11=BJ-12
=BJ-13=BJ-14=BJ-15=BJ-16=BJ-17=BJ-18
=BJ-19=BJ-21=BJ-23=BJ-25=BJ-27=BJ-29
=BJ-30=BJ-31=BJ-32=BJ-33=BJ-36=BJ-40
1xR40


PLANTA
ESC 1:25

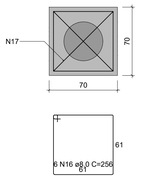


CORTE
ESC 1:25

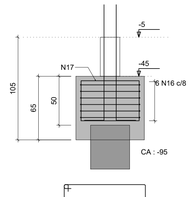


PJ-11=PJ-14

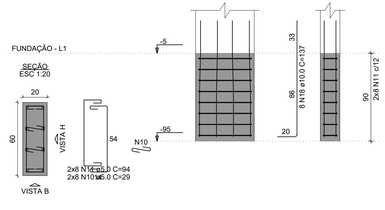


PJ-23=PJ-25

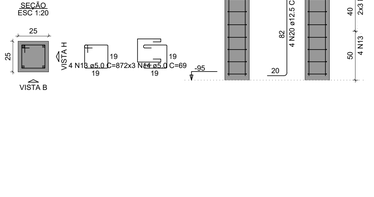


PJ-21=PJ-27

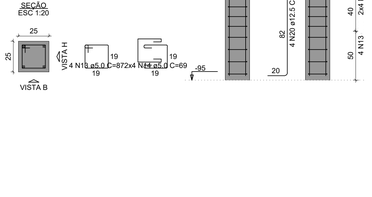


PJ-16=PJ-17=PJ-29=PJ-30

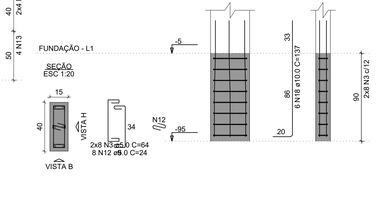


PJ-10=PJ-12=PJ-13=PJ-15=PJ-18=PJ-19=
=PJ-32

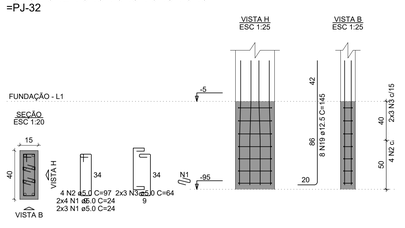


PJ-31=PJ-33

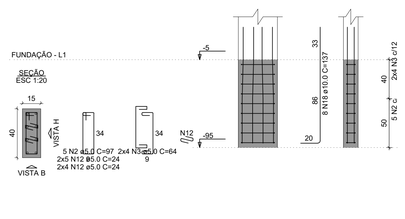


PJ-36=PJ-40

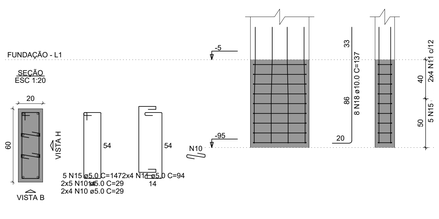


PJ-4

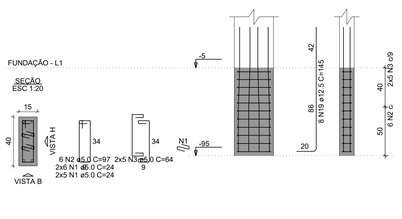


PJ-5

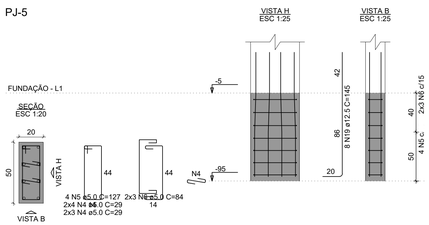

PJ-7

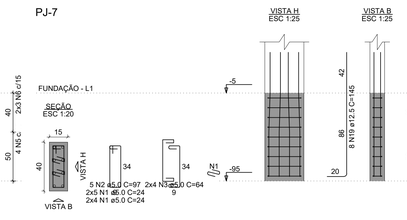

PJ-8

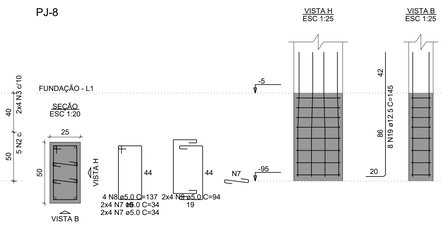

RELAÇÃO DO AÇO


25xBJ-14
2xPJ-7
2xPJ-11
2xPJ-23
PJ-4
PJ-8
4xPJ-16
2xPJ-31
PJ-5
7xPJ-10
2xPJ-21
2xPJ-36

AÇO	N	DIAM (mm)	QUANT	C.UNIT (cm)	C.TOTAL (cm)
CA60	1	5.0	138	24	3312
	2	5.0	49	97	4753
	3	5.0	140	64	8960
	4	5.0	14	29	406
	5	5.0	4	127	508
	6	5.0	6	84	504
	7	5.0	16	34	544
	8	5.0	4	137	548
	9	5.0	8	94	752
	10	5.0	68	29	1972
	11	5.0	48	94	4512
	12	5.0	68	24	1632
	13	5.0	16	87	1392
	14	5.0	28	69	1932
	15	5.0	10	147	1470
CA50	16	8.0	150	256	38400
	17	8.0	50	260	13000
	18	10.0	72	137	9864
	19	12.5	88	145	12760
	20	12.5	16	99	1584

RESUMO DO AÇO

AÇO	DIAM (mm)	C.TOTAL (m)	PESO + 10% (kg)
CA50	8.0	514	223.1
	10.0	98.6	66.9
	12.5	143.4	152
CA60	5.0	332	56.3
PESO TOTAL (kg)			
CA50	442		
CA60	56.3		

Volume de concreto (C-30) = 9.16 m³
Área de forma = 72.32 m²

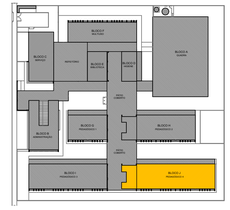

CROQUI DE REFERÊNCIA - IMPLANTAÇÃO

CONTROLE DE REVISÕES

Nº	DATA	DESCRIÇÃO

FNDE Fundo Nacional de Desenvolvimento da Educação

MINISTÉRIO DA **EDUCAÇÃO**

PROJETO PADRÃO - FNDE

PROPRIETÁRIO: :
ENDEREÇO:
MUNICÍPIO - UF:
PROPRIETÁRIO
RESP. TÉCNICO — CREA
AUTOR DO PROJETO — CAU
DLFO
CREA
RA
OBSERVAÇÕES:

ESCOLA 13 SALAS DE AULA - MODELO TÉRREO

PROJETO DE ESTRUTURA

COORDENAÇÃO
CGEST - Coordenação Geral de Infraestrutura Educacional


ARMAÇÕES FUNDAÇÕES
BLOCO J - PEDAGÓGICO 4

SFN

FORMATO: 1050X594
REVISÃO: R.00
ESCALA: INDICADA
DATA EMISSÃO: JAN/2022
PRANCHA: 102/147

PROCESSO ADMINISTRATIVO
0645
ASSINADO ELETRONICAMENTE


PJ-1

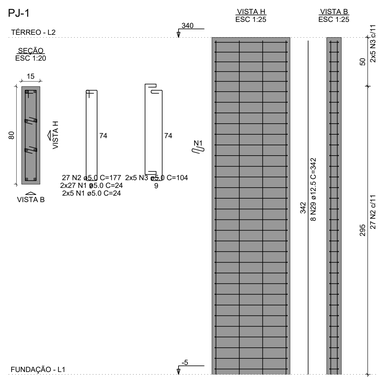

VISTA H ESC 1:25

VISTA B ESC 1:25


PJ-2

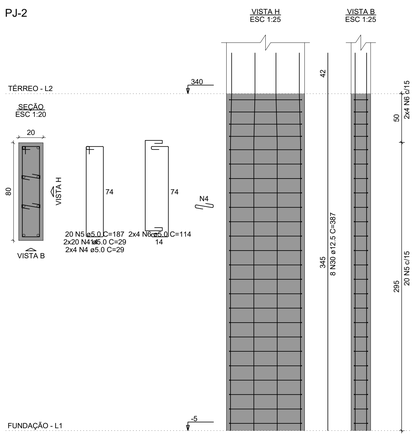

VISTA H ESC 1:25

VISTA B ESC 1:25


PJ-3=PJ-4=PJ-6=PJ-7= =PJ-10=PJ-12=PJ-13= =PJ-15

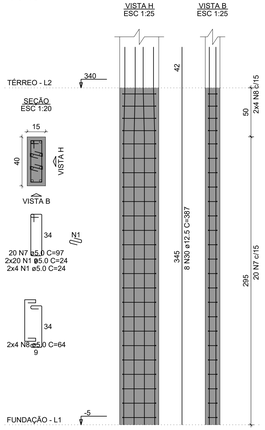

VISTA H ESC 1:25

VISTA B ESC 1:25


PJ-5

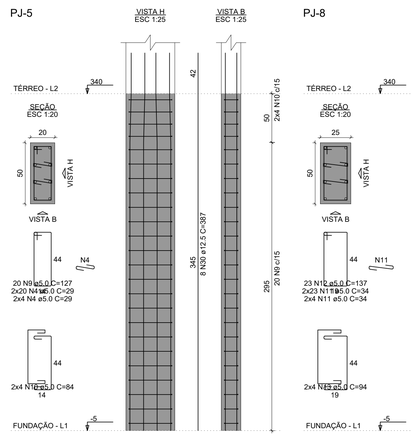

VISTA H ESC 1:25

VISTA B ESC 1:25

PJ-8

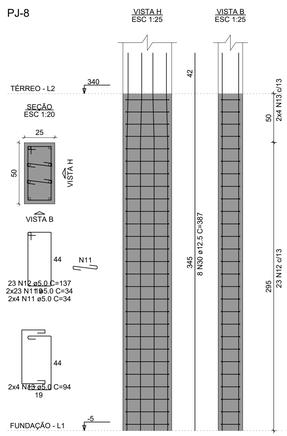

VISTA H ESC 1:25

VISTA B ESC 1:25

RELAÇÃO DO AÇO

PJ-1	PJ-2	8xPJ-3
PJ-5	PJ-8	PJ-9
2xPJ-11	4xPJ-16	3xPJ-18
2xPJ-20	3xPJ-22	2xPJ-31
2xPJ-34	4xPJ-35	

AÇO	N	DIAM (mm)	QUANT	C.UNIT (cm)	C.TOTAL (cm)
CA60	1	5.0	592	24	14208
	2	5.0	27	177	4779
	3	5.0	10	104	1040
	4	5.0	96	29	2784
	5	5.0	20	187	3740
	6	5.0	8	114	912
	7	5.0	370	97	35890
	8	5.0	148	64	9472
	9	5.0	20	127	2540
	10	5.0	8	84	672
	11	5.0	54	34	1836
	12	5.0	23	137	3151
	13	5.0	8	94	752
	14	5.0	150	29	4350
	15	5.0	25	107	2675
	16	5.0	10	74	740
	17	5.0	50	147	7350
	18	5.0	20	94	1880
	19	5.0	600	24	14400
	20	5.0	162	33	5346
	21	5.0	94	177	16638
	22	5.0	34	114	3876
	23	5.0	114	34	3876
	24	5.0	150	207	31050
	25	5.0	60	119	7140
CA50	26	10.0	62	342	21204
	27	10.0	48	378	18144
	28	10.0	16	67	1072
	29	12.5	32	342	10944
	30	12.5	88	387	34056
	31	16.0	24	342	8208
	32	20.0	20	412	8240

RESUMO DO AÇO

AÇO	DIAM (mm)	C.TOTAL (m)	PESO + 10% (kg)
CA50	10.0	404.2	274.1
	12.5	450	476.9
	16.0	82.1	142.5
	20.0	82.4	223.5
CA60	5.0	1811	307

PESO TOTAL (kg)	
CA50	1117
CA60	307

Volume de concreto (C-30) = 12.33 m³
Área de forma = 181.47 m²

NOTAS GERAIS:

1. TODAS AS MEDIDAS DEVEM SER CONFERIDAS EM OBRA, "IN LOCO", ANTES DA REALIZAÇÃO DE QUAISQUER ATIVIDADES;
2. RECOMENDAMOS A REALIZAÇÃO DO ESTUDO DOS PROJETOS ANTES DA REALIZAÇÃO DAS ATIVIDADES, POIS O PROFISSIONAL DE EXECUÇÃO É CORRESPONSÁVEL PELO PROCESSO DE ANÁLISE TÉCNICA;
3. ANTES DE INICIAR AS ATIVIDADES DE EXECUÇÃO É FUNDAMENTAL A ELABORAÇÃO DA ART DE EXECUÇÃO CONFORME AS ORIENTAÇÕES DO CREA ESTADUAL;
4. SEMPRE OBSERVAR AS UNIDADES DE MEDIDAS INFORMADAS EM PLANTA, POIS PODEM SER ALTERADAS PARA MELHOR REPRESENTAÇÃO DAS INFORMAÇÕES E/OU DETALHES;
5. SEMPRE OBSERVAR AS COTAS INFORMADAS EM PLANTA, POIS PODEM SER MODIFICADAS PARA MELHOR REPRESENTAÇÃO DAS INFORMAÇÕES E/OU DETALHES;
6. ORIENTAMOS QUE DEVERÃO SER ANALISADOS OS ARQUIVOS IFC DISPONIBILIZADOS, ANTES DE UMA CONSULTA PRÉVIA A EQUIPE DE DESENVOLVIMENTOS DOS PROJETOS;
7. PARA TODAS E QUAISQUER DIVERGÊNCIAS, A EQUIPE DE DESENVOLVIMENTO DOS PROJETOS DEVERÁ SER ACIONADA;
8. QUAISQUER ALTERAÇÕES REALIZADAS NO PROJETO PELA EQUIPE DE EXECUÇÃO DEVEM SER DOCUMENTADAS NOS PROJETOS "AS BUIT";


NOTAS ESPECÍFICAS ESTRUTURAIS:
PROJETOS

1. EM QUESTÕES ONDE AS DÚVIDAS E/OU DIVERGÊNCIAS NÃO AFETEM ESTRUTURALMENTE O PLANEJAMENTO ARQUITETÔNICO, OS PROJETOS DE ARQUITETURA SERÃO PRIORIDADE;
2. A ESTRUTURA FOI DIMENSIONADA PARA UTILIZAR CONCRETO 30MPA EM SUA TOTALIDADE;
3. O DETALHE DE FUNDAÇÃO "BLOCOS E ESTACAS" INSERIDO NO DESENHO É APENAS SUGESTIVO, ONDE NUNCA DEVEM SER EXECUTADOS SEM A REALIZAÇÃO DOS ESTUDOS DE SOLO CONFORME AS NORMATIVAS VIGENTES;
4. O DETALHE DE FUNDAÇÃO "ESTACAS ISOLADAS" INSERIDO NO DESENHO É APENAS SUGESTIVO, POIS NUNCA DEVEM SER EXECUTADOS SEM A REALIZAÇÃO DOS ESTUDOS DE SOLO CONFORME AS NORMATIVAS VIGENTES;
5. A ESTRUTURA FOI DIMENSIONADA PARA QUE O BALDRAME ESTEJA 5 CM "CINCO CENTÍMETROS" ABAIXO DO NÍVEL 0 "ZERO" DO PISO DA ARQUITETURA "ACABADO";
6. A ESTRUTURA FOI DIMENSIONADA PARA QUE AS VIGAS BALDRAMES SEJAM EXECUTADAS SOBRE OS BLOCOS PARA MINIMIZAR OS IMPACTOS DE FUROS ESTRUTURAIS CONFORME AS COMPATIBILIZAÇÕES REALIZADAS DURANTE O PROCESSO DE ELABORAÇÃO DOS PROJETOS;
7. TODOS OS FUROS NECESSÁRIOS A SEREM CONFECCIONADOS PARA AS INSTALAÇÕES, ESTÃO CONTEMPLADOS NO PROJETO COM TODAS AS INFORMAÇÕES TÉCNICAS PARA SUA PREVISÃO CONSTRUTIVA DURANTE A FASE DE MONTAGEM DE ARMADURA E FORMAS;
8. TODAS AS VIGAS ACIMA DO NÍVEL 0 "ZERO", DEVEM RECEBER UMA CONTRA FLEXA DE 1 CM "UM CENTÍMETRO";
9. TODAS AS VIGAS ACIMA DO NÍVEL 0 "ZERO", QUE NECESSITAREM DE UMA CONTRA FLEXA SUPERIOR A 1 CM "UM CENTÍMETRO", ESTÃO SINALIZADAS NA PLANTA DE FORMAS;
10. TODAS AS LAJES ACIMA DO NÍVEL 0 "ZERO", DEVEM RECEBER UMA CONTRA FLEXA DE 1 CM "UM CENTÍMETRO";
11. TODAS AS LAJES ACIMA DO NÍVEL 0 "ZERO", QUE NECESSITAREM DE UMA CONTRA FLEXA SUPERIOR A 1 CM UM CENTÍMETRO", ESTÃO SINALIZADAS NA PLANTA DE FORMAS;
12. OS DETALHAMENTOS DAS ARMAÇÕES DOS ELEMENTOS ESTRUTURAIS ESTÃO SEPARADOS PELOS NÍVEIS DE EXECUÇÃO;
13. TODOS OS LOCAIS QUE CONTEMPLAREM A JUNÇÃO DE DOIS BLOCOS ESTRUTURAIS, DEVE SER CONSIDERADO A APLICAÇÃO DA JUNTA DE DILATAÇÃO NOS ELEMENTOS EM SUA TOTALIDADE;

EXECUÇÃO

1. RECOMENDAMOS QUE A LOCAÇÃO DA ESTRUTURA SEJA REALIZADA ATRAVÉS DE EQUIPAMENTOS HOMOLOGADOS E DEVIDAMENTE CALIBRADOS PELOS ÓRGÃOS DE AFERIÇÃO E QUALIDADE ISO 9001;
2. É FUNDAMENTAL A UTILIZAÇÃO DE ESPAÇADORES DE ARMADURA PARA MONTAGEM E CONSTRUÇÃO DE TODOS OS ELEMENTOS ESTRUTURAIS;
3. NO ATO DE EXECUÇÃO DAS VIGAS BALDRAMES E BLOCOS, DEVE SER LANÇADO UM TRAÇO DE BRITA 0 "ZERO" EM TODA SUA EXTENSÃO;
4. TODAS AS VIGAS BALDRAMES E BLOCOS DEVEM SER IMPERMEABILIZADOS UTILIZANDO A APLICAÇÃO DE MANTA LÍQUIDA;
5. APÓS A REALIZAÇÃO DA CONCRETAGEM DOS ELEMENTOS, TODA A ESTRUTURA DEVE PERMANECER COM ESCORAMENTO DE 100% "CEM PORCENTO" PELO PERÍODO DE 30 "TRINTA" DIAS;
6. APÓS A REALIZAÇÃO DA CONCRETAGEM DOS ELEMENTOS QUE POSSUEM CONTRA FLEXA IGUAL OU SUPERIOR A 3 CM "TRÊS CENTÍMETROS", DEVEM PERMANECER COM ESCORAMENTO DE 100 % "CEM PORCENTO" PELO PERÍODO DE 45 "QUARENTA E CINCO" DIAS;
7. TODAS AS LAJES DEVEM SER IMPERMEABILIZADAS UTILIZANDO MANTA ALUMINIZADA;
8. OS ELEMENTOS ESTRUTURAIS SOMENTE PODEM SER CONCRETADOS APÓS A PLENA VALIDAÇÃO DO ENGENHEIRO DE EXECUÇÃO RESPONSÁVEL PELO PROCESSO DE CONFERÊNCIA E MONTAGEM;


PJ-9

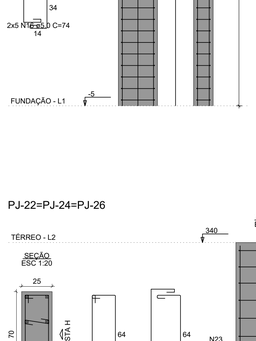

VISTA H ESC 1:25

VISTA B ESC 1:25


PJ-11=PJ-14

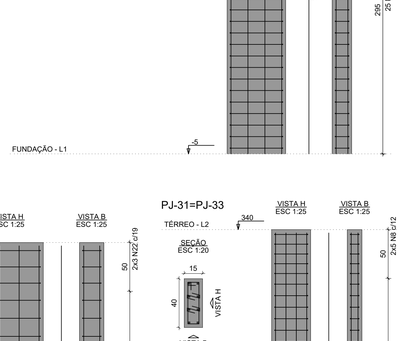

VISTA H ESC 1:25

VISTA B ESC 1:25


PJ-16=PJ-17=PJ-29= =PJ-30

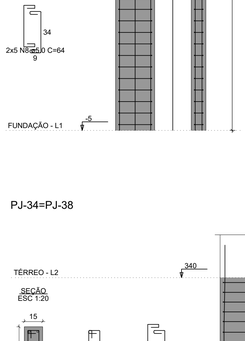

VISTA H ESC 1:25

VISTA B ESC 1:25


PJ-18=PJ-19=PJ-32

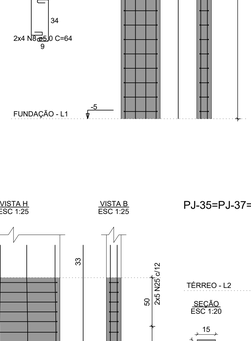

VISTA H ESC 1:25

VISTA B ESC 1:25


PJ-20=PJ-28

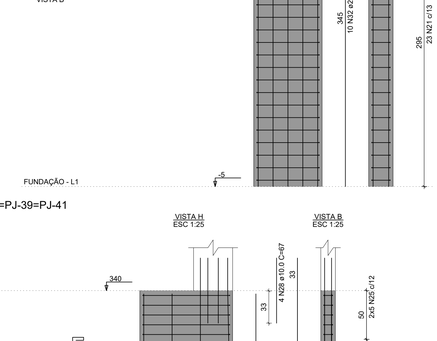

VISTA H ESC 1:25

VISTA B ESC 1:25


PJ-22=PJ-24=PJ-26

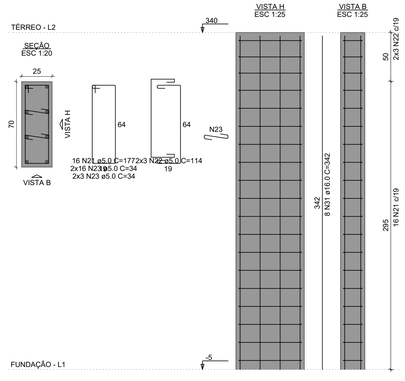

VISTA H ESC 1:25

VISTA B ESC 1:25


PJ-31=PJ-33

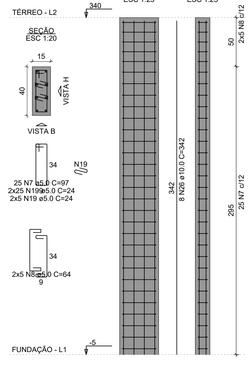

VISTA H ESC 1:25

VISTA B ESC 1:25


PJ-34=PJ-38

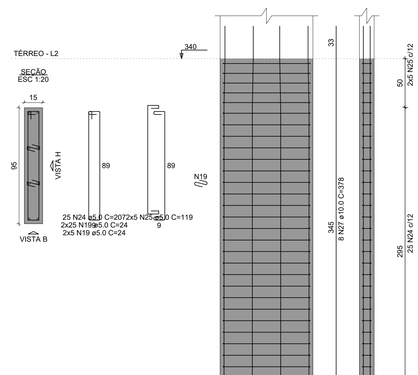


VISTA H ESC 1:25

VISTA B ESC 1:25

PJ-35=PJ-37=PJ-39=PJ-41

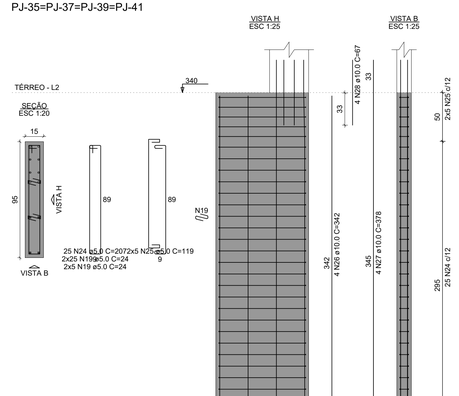

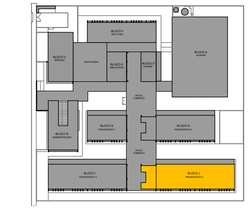

CROQUI DE REFERÊNCIA - IMPLANTAÇÃO

CONTROLE DE REVISÕES

Nº	DATA	DESCRIÇÃO

FNDE Fundo Nacional de Desenvolvimento da Educação

MINISTÉRIO DA EDUCAÇÃO

PROJETO PADRÃO - FNDE

PROPRIETÁRIO: :

ENDEREÇO:

MUNICÍPIO - UF:

PROPRIETÁRIO

RESP. TÉCNICO — CREA

AUTOR DO PROJETO — CAU

DLFO — CREA — RA

OBSERVAÇÕES:

ESCOLA 13 SALAS DE AULA - MODELO TÉRREO


PROJETO DE ESTRUTURA


COORDENAÇÃO
CGEST - Coordenação Geral de Infraestrutura Educacional


ARMAÇÕES TÉRREO
BLOCO J - PEDAGÓGICO 4


SCA


FORMATO	REVISÃO	ESCALA	DATA EMISSÃO	PRANCHA
1050X594	R.00	INDICADA	JAN/2022	103/147

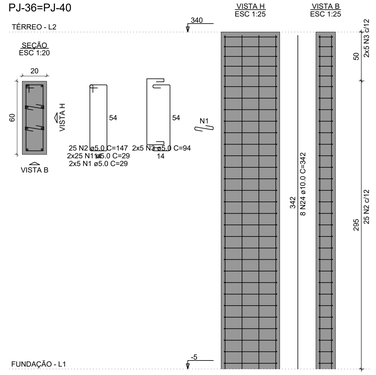


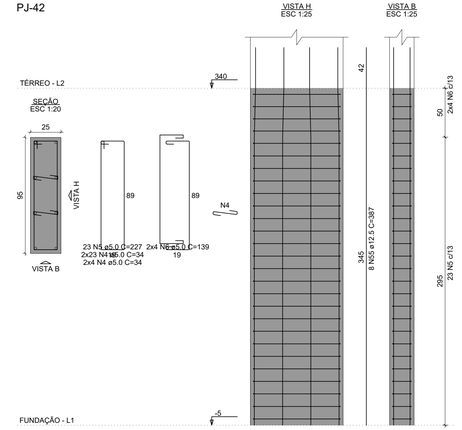


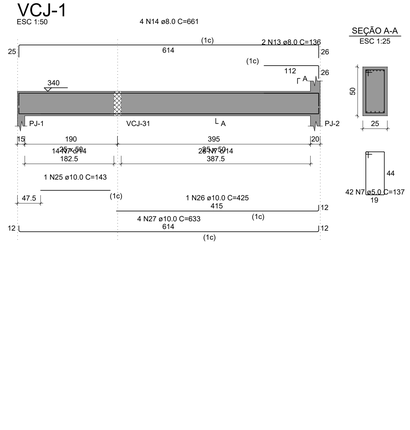


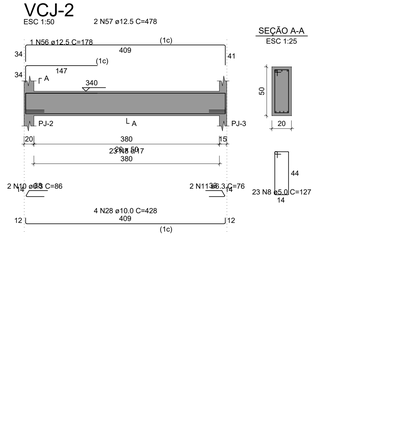


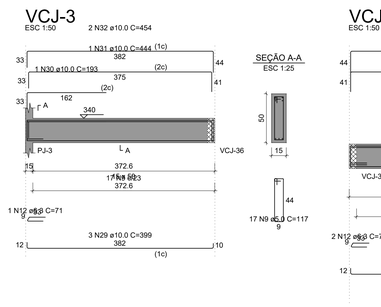


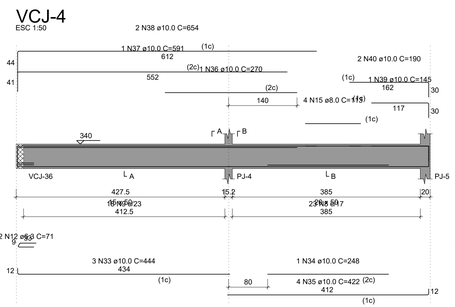


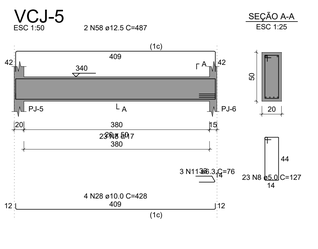


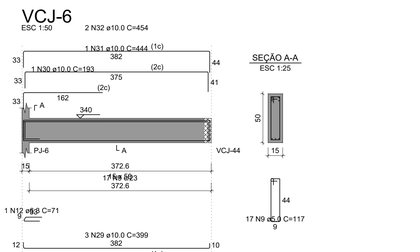


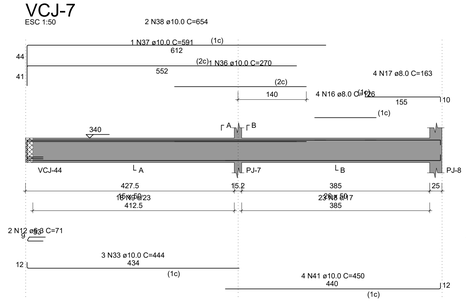


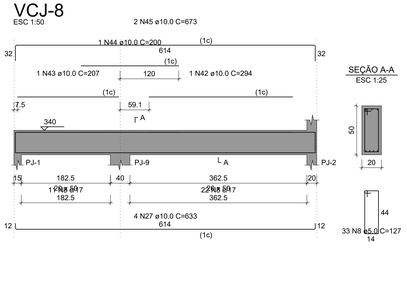

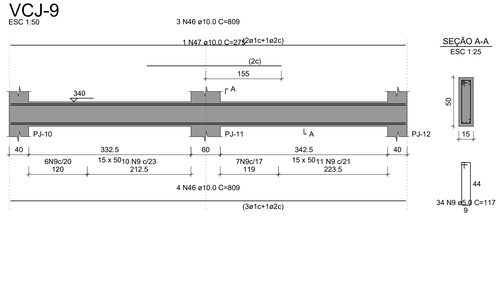

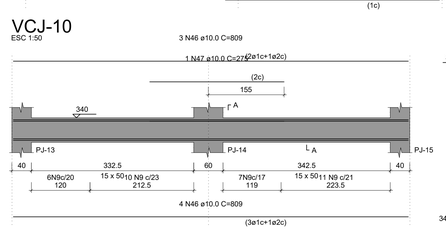

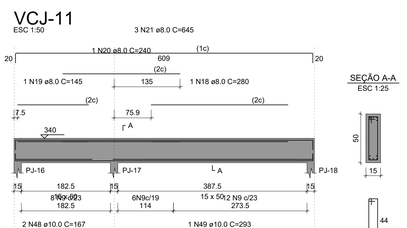

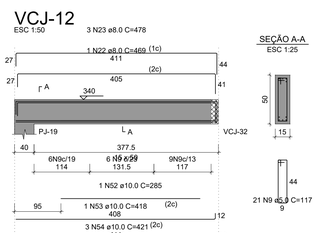

NOTAS GERAIS:

1. TODAS AS MEDIDAS DEVEM SER CONFERIDAS EM OBRA, "IN LOCO", ANTES DA REALIZAÇÃO DE QUAISQUER ATIVIDADES;
2. RECOMENDAMOS A REALIZAÇÃO DO ESTUDO DOS PROJETOS ANTES DA REALIZAÇÃO DAS ATIVIDADES, POIS O PROFISSIONAL DE EXECUÇÃO É CORRESPONSÁVEL PELO PROCESSO DE ANÁLISE TÉCNICA;
3. ANTES DE INICIAR AS ATIVIDADES DE EXECUÇÃO É FUNDAMENTAL A ELABORAÇÃO DA ART DE EXECUÇÃO CONFORME AS ORIENTAÇÕES DO CREA ESTADUAL;
4. SEMPRE OBSERVAR AS UNIDADES DE MEDIDAS INFORMADAS EM PLANTA, POIS PODEM SER ALTERADAS PARA MELHOR REPRESENTAÇÃO DAS INFORMAÇÕES E/OU DETALHES;
5. SEMPRE OBSERVAR AS COTAS INFORMADAS EM PLANTA, POIS PODEM SER MODIFICADAS PARA MELHOR REPRESENTAÇÃO DAS INFORMAÇÕES E/OU DETALHES;
6. ORIENTAMOS QUE DEVERÃO SER ANALISADOS OS ARQUIVOS IFC DISPONIBILIZADOS, ANTES DE UMA CONSULTA PRÉVIA A EQUIPE DE DESENVOLVIMENTOS DOS PROJETOS;
7. PARA TODAS E QUAISQUER DIVERGÊNCIAS, A EQUIPE DE DESENVOLVIMENTO DOS PROJETOS DEVERÁ SER ACIONADA;
8. QUAISQUER ALTERAÇÕES REALIZADAS NO PROJETO PELA EQUIPE DE EXECUÇÃO DEVEM SER DOCUMENTADAS NOS PROJETOS "AS BUIT";

NOTAS ESPECÍFICAS ESTRUTURAIS:
PROJETOS

1. EM QUESTÕES ONDE AS DÚVIDAS E/OU DIVERGÊNCIAS NÃO AFETEM ESTRUTURALMENTE O PLANEJAMENTO ARQUITETÔNICO, OS PROJETOS DE ARQUITETURA SERÃO PRIORIDADE;
2. A ESTRUTURA FOI DIMENSIONADA PARA UTILIZAR CONCRETO 30MPA EM SUA TOTALIDADE;
3. O DETALHE DE FUNDAÇÃO "BLOCOS E ESTACAS" INSERIDO NO DESENHO É APENAS SUGESTIVO, ONDE NUNCA DEVEM SER EXECUTADOS SEM A REALIZAÇÃO DOS ESTUDOS DE SOLO CONFORME AS NORMATIVAS VIGENTES;
4. O DETALHE DE FUNDAÇÃO "ESTACAS ISOLADAS" INSERIDO NO DESENHO É APENAS SUGESTIVO, POIS NUNCA DEVEM SER EXECUTADOS SEM A REALIZAÇÃO DOS ESTUDOS DE SOLO CONFORME AS NORMATIVAS VIGENTES;
5. A ESTRUTURA FOI DIMENSIONADA PARA QUE O BALDRAME ESTEJA 5 CM "CINCO CENTÍMETROS" ABAIXO DO NÍVEL 0 "ZERO" DO PISO DA ARQUITETURA "ACABADO";
6. A ESTRUTURA FOI DIMENSIONADA PARA QUE AS VIGAS BALDRAMES SEJAM EXECUTADAS SOBRE OS BLOCOS PARA MINIMIZAR OS IMPACTOS DE FUROS ESTRUTURAIS CONFORME AS COMPATIBILIZAÇÕES REALIZADAS DURANTE O PROCESSO DE ELABORAÇÃO DOS PROJETOS;
7. TODOS OS FUROS NECESSÁRIOS A SEREM CONFECCIONADOS PARA AS INSTALAÇÕES, ESTÃO CONTEMPLADOS NO PROJETO COM TODAS AS INFORMAÇÕES TÉCNICAS PARA SUA PREVISÃO CONSTRUTIVA DURANTE A FASE DE MONTAGEM DE ARMADURA E FORMAS;
8. TODAS AS VIGAS ACIMA DO NÍVEL 0 "ZERO", DEVEM RECEBER UMA CONTRA FLEXA DE 1 CM "UM CENTÍMETRO";
9. TODAS AS VIGAS ACIMA DO NÍVEL 0 "ZERO", QUE NECESSITAREM DE UMA CONTRA FLEXA SUPERIOR A 1 CM "UM CENTÍMETRO", ESTÃO SINALIZADAS NA PLANTA DE FORMAS;
10. TODAS AS LAJES ACIMA DO NÍVEL 0 "ZERO", DEVEM RECEBER UMA CONTRA FLEXA DE 1 CM "UM CENTÍMETRO";
11. TODAS AS LAJES ACIMA DO NÍVEL 0 "ZERO", QUE NECESSITAREM DE UMA CONTRA FLEXA SUPERIOR A 1 CM UM CENTÍMETRO", ESTÃO SINALIZADAS NA PLANTA DE FORMAS;
12. OS DETALHAMENTOS DAS ARMAÇÕES DOS ELEMENTOS ESTRUTURAIS ESTÃO SEPARADOS PELOS NÍVEIS DE EXECUÇÃO;
13. TODOS OS LOCAIS QUE CONTEMPLAREM A JUNÇÃO DE DOIS BLOCOS ESTRUTURAIS, DEVE SER CONSIDERADO A APLICAÇÃO DA JUNTA DE DILATAÇÃO NOS ELEMENTOS EM SUA TOTALIDADE;

EXECUÇÃO

1. RECOMENDAMOS QUE A LOCAÇÃO DA ESTRUTURA SEJA REALIZADA ATRAVÉS DE EQUIPAMENTOS HOMOLOGADOS E DEVIDAMENTE CALIBRADOS PELOS ÓRGÃOS DE AFERIÇÃO E QUALIDADE ISO 9001;
2. É FUNDAMENTAL A UTILIZAÇÃO DE ESPAÇADORES DE ARMADURA PARA MONTAGEM E CONSTRUÇÃO DE TODOS OS ELEMENTOS ESTRUTURAIS;
3. NO ATO DE EXECUÇÃO DAS VIGAS BALDRAMES E BLOCOS, DEVE SER LANÇADO UM TRAÇO DE BRITA 0 "ZERO" EM TODA SUA EXTENSÃO;
4. TODAS AS VIGAS BALDRAMES E BLOCOS DEVEM SER IMPERMEABILIZADOS UTILIZANDO A APLICAÇÃO DE MANTA LÍQUIDA;
5. APÓS A REALIZAÇÃO DA CONCRETAGEM DOS ELEMENTOS, TODA A ESTRUTURA DEVE PERMANECER COM ESCORAMENTO DE 100% "CEM PORCENTO" PELO PERÍODO DE 30 "TRINTA" DIAS;
6. APÓS A REALIZAÇÃO DA CONCRETAGEM DOS ELEMENTOS QUE POSSUEM CONTRA FLEXA IGUAL OU SUPERIOR A 3 CM "TRÊS CENTÍMETROS", DEVEM PERMANECER COM ESCORAMENTO DE 100 % "CEM PORCENTO" PELO PERÍODO DE 45 "QUARENTA E CINCO" DIAS;
7. TODAS AS LAJES DEVEM SER IMPERMEABILIZADAS UTILIZANDO MANTA ALUMINIZADA;
8. OS ELEMENTOS ESTRUTURAIS SOMENTE PODEM SER CONCRETADOS APÓS A PLENA VALIDAÇÃO DO ENGENHEIRO DE EXECUÇÃO RESPONSÁVEL PELO PROCESSO DE CONFERÊNCIA E MONTAGEM;

RELAÇÃO DO AÇO

2xPJ-36	PJ-42	VCJ-1	
VCJ-2	VCJ-3	VCJ-4	
VCJ-5	VCJ-6	VCJ-7	
VCJ-8	VCJ-9	VCJ-10	
VCJ-11	VCJ-12		


AÇO	N	DIAM (mm)	QUANT	C.UNIT (cm)	C.TOTAL (cm)
CA60	1	5.0	120	29	3480
	2	5.0	50	147	7350
	3	5.0	20	94	1880
	4	5.0	54	34	1836
	5	5.0	23	227	5221
	6	5.0	8	139	1112
	7	5.0	42	137	5754
	8	5.0	125	127	15875
	9	5.0	185	117	21645
CA50	10	6.3	2	86	172
	11	6.3	5	76	380
	12	6.3	6	71	426
	13	8.0	2	136	272
	14	8.0	4	661	2644
	15	8.0	4	113	452
	16	8.0	4	126	504
	17	8.0	4	163	652
	18	8.0	1	280	280
	19	8.0	1	145	145
	20	8.0	1	240	240
	21	8.0	3	645	1935
	22	8.0	1	469	469
	23	8.0	3	478	1434
	24	10.0	16	342	5472
	25	10.0	1	143	143
	26	10.0	1	425	425
	27	10.0	8	633	5064
	28	10.0	8	428	3424
	29	10.0	6	399	2394
	30	10.0	2	193	386
	31	10.0	2	444	888
	32	10.0	4	454	1816
	33	10.0	6	444	2664
	34	10.0	1	248	248
	35	10.0	4	422	1688
	36	10.0	2	270	540
	37	10.0	2	591	1182
	38	10.0	4	654	2616
	39	10.0	1	145	145
	40	10.0	2	190	380
	41	10.0	4	450	1800
	42	10.0	1	294	294
	43	10.0	1	207	207
	44	10.0	1	200	200
	45	10.0	2	673	1346
	46	10.0	14	809	11326
	47	10.0	2	275	550
	48	10.0	2	167	334
	49	10.0	1	293	293
	50	10.0	1	420	420
	51	10.0	3	628	1884
	52	10.0	1	285	285
	53	10.0	1	418	418
	54	10.0	3	421	1263
	55	12.5	8	387	3096
	56	12.5	1	178	178
	57	12.5	2	478	956
	58	12.5	2	487	974

RESUMO DO AÇO

AÇO	DIAM (mm)	C.TOTAL (m)	PESO + 10% (kg)
CA50	6.3	9.8	2.6
	8.0	90.3	39.2
	10.0	500.9	339.7
	12.5	52	55.1
CA60	5.0	641.5	108.8

PESO TOTAL (kg)	
CA50	436.7
CA60	108.8

Volume de concreto (C-30) = 7.93 m³
Área de forma = 103.97 m²

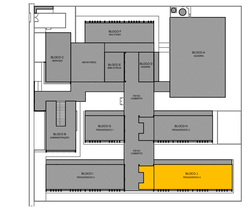

CROQUI DE REFERÊNCIA - IMPLANTAÇÃO

CONTROLE DE REVISÕES

Nº	DATA	DESCRIÇÃO

FNDE Fundo Nacional de Desenvolvimento da Educação

MINISTÉRIO DA EDUCAÇÃO

PROJETO PADRÃO - FNDE

PROPRIETÁRIO: :

ENDEREÇO:

MUNICÍPIO - UF:

PROPRIETÁRIO

RESP. TÉCNICO — CREA

AUTOR DO PROJETO — CAU

DLFO — CREA — RA

OBSERVAÇÕES:

ESCOLA 13 SALAS DE AULA - MODELO TÉRREO

PROJETO DE ESTRUTURA

COORDENAÇÃO: CGEST - Coordenação Geral de Infraestrutura Educacional

ARMAÇÕES TÉRREO
BLOCO J - PEDAGÓGICO 4

SCA

FORMATO: 1050X594

REVISÃO: R.00

ESCALA: INDICADA


DATA EMISSÃO: JAN/2022

PRANCHA: 104/147

PROCESSO ADMINISTRATIVO
0647
ASSINADO ELETRONICAMENTE


VCJ-13

ESC 1:50

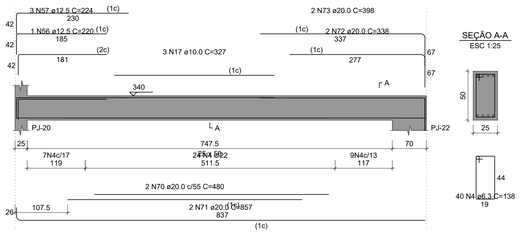


VCJ-14

ESC 1:50

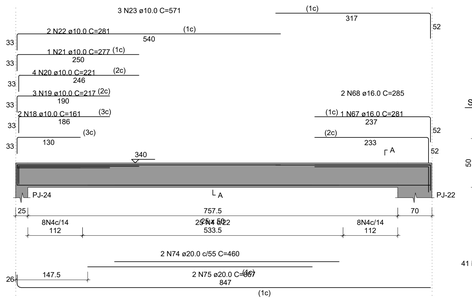


VCJ-15

ESC 1:50

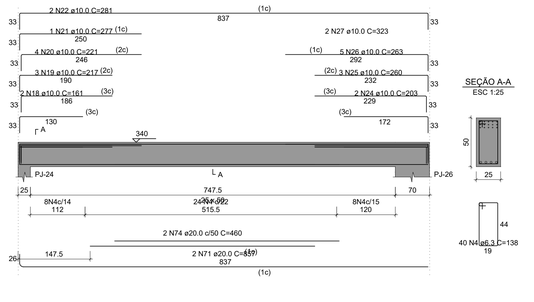


VCJ-16

ESC 1:50

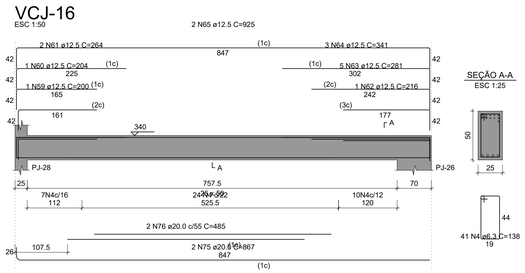


VCJ-17

ESC 1:50

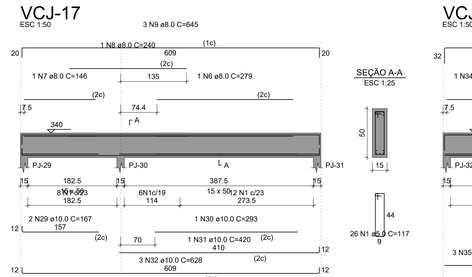


VCJ-18

ESC 1:50

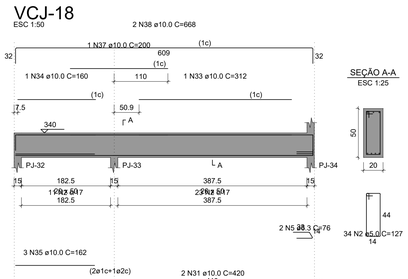


VCJ-19

ESC 1:50

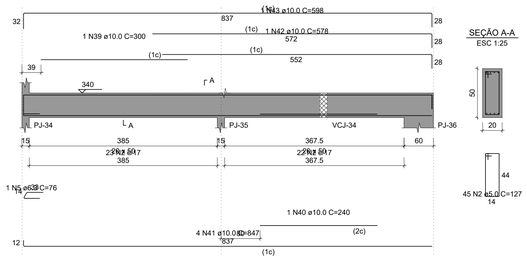


VCJ-20

ESC 1:50

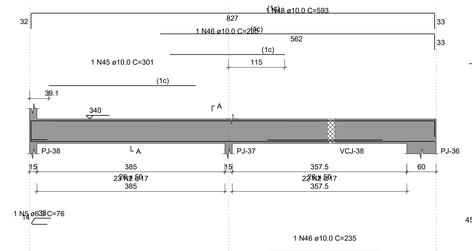


VCJ-21

ESC 1:50

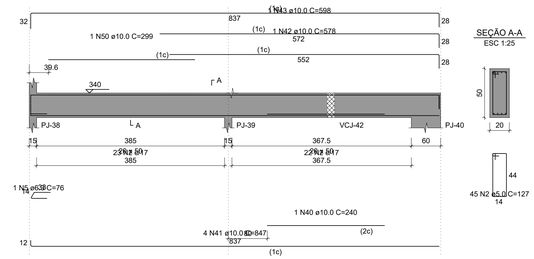


VCJ-22

ESC 1:50

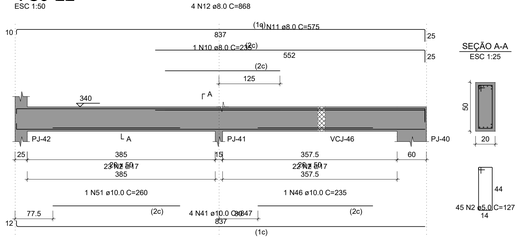


VCJ-23

ESC 1:50

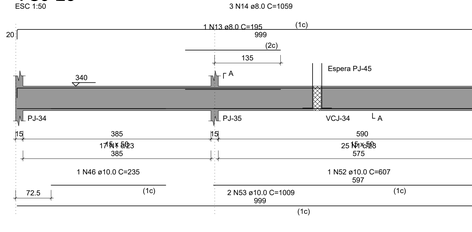

VCJ-24

ESC 1:50

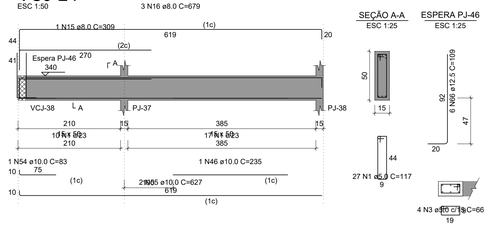

RELAÇÃO DO AÇO


VCJ-13	VCJ-14	VCJ-15
VCJ-16	VCJ-17	VCJ-18
VCJ-19	VCJ-20	VCJ-21
VCJ-22	VCJ-23	VCJ-24

AÇO	N	DIAM (mm)	QUANT	C.UNIT (cm)	C.TOTAL (cm)
CA60	1	5.0	95	117	11115
	2	5.0	214	127	27178
	3	5.0	8	66	528
CA50	4	6.3	162	138	22356
	5	6.3	5	76	380
	6	8.0	1	279	279
	7	8.0	1	146	146
	8	8.0	1	240	240
	9	8.0	3	645	1935
	10	8.0	1	235	235
	11	8.0	1	575	575
	12	8.0	4	868	3472
	13	8.0	1	195	195
	14	8.0	3	1059	3177
	15	8.0	1	309	309
	16	8.0	3	679	2037
	17	10.0	3	327	981
	18	10.0	4	161	644
	19	10.0	6	217	1302
	20	10.0	8	221	1768
	21	10.0	2	277	554
	22	10.0	4	281	1124
	23	10.0	3	571	1713
	24	10.0	2	203	406
	25	10.0	3	260	780
	26	10.0	5	263	1315
	27	10.0	2	323	646
	28	10.0	3	898	2694
	29	10.0	2	167	334
	30	10.0	1	293	293
	31	10.0	3	420	1260
	32	10.0	3	628	1884
	33	10.0	1	312	312
	34	10.0	1	160	160
	35	10.0	3	162	486
	36	10.0	2	619	1238
	37	10.0	1	200	200
	38	10.0	2	668	1336
	39	10.0	1	300	300
	40	10.0	2	240	480
	41	10.0	12	847	10164
	42	10.0	2	578	1156
	43	10.0	2	598	1196
	44	10.0	4	892	3568
	45	10.0	1	301	301
	46	10.0	5	235	1175
	47	10.0	4	837	3348
	48	10.0	1	593	593
	49	10.0	2	887	1774
	50	10.0	1	299	299
	51	10.0	1	260	260
	52	10.0	1	607	607
	53	10.0	2	1009	2018
	54	10.0	1	83	83
	55	10.0	2	627	1254
	56	12.5	1	220	220
	57	12.5	3	224	672
	58	12.5	2	269	538
	59	12.5	1	200	200
	60	12.5	1	204	204
	61	12.5	2	264	528
	62	12.5	1	216	216
	63	12.5	5	281	1405
	64	12.5	3	341	1023
	65	12.5	2	925	1850
	66	12.5	12	109	1308
	67	16.0	1	281	281
	68	16.0	2	285	570
	69	16.0	3	365	1095
	70	20.0	2	480	960
	71	20.0	4	857	3428
	72	20.0	2	338	676
	73	20.0	2	398	796
	74	20.0	4	460	1840
	75	20.0	4	867	3468
	76	20.0	2	485	970

RESUMO DO AÇO

AÇO	DIAM (mm)	C.TOTAL (m)	PESO + 10% (kg)
CA50	6.3	227.4	61.2
	8.0	126	54.7
	10.0	500.1	339.1
	12.5	81.6	86.5
	16.0	19.5	33.8
	20.0	121.4	329.3
CA60	5.0	388.2	65.8
PESO TOTAL (kg)			
CA50	904.6		
CA60	65.8		

Volume de concreto (C-30) = 9.90 m³
Área de forma = 115.89 m²

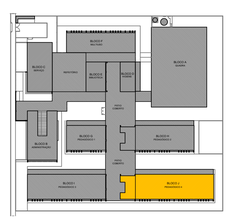

CROQUI DE REFERÊNCIA - IMPLANTAÇÃO

NOTAS GERAIS:

1. TODAS AS MEDIDAS DEVEM SER CONFERIDAS EM OBRA, "IN LOCO", ANTES DA REALIZAÇÃO DE QUAISQUER ATIVIDADES;
2. RECOMENDAMOS A REALIZAÇÃO DO ESTUDO DOS PROJETOS ANTES DA REALIZAÇÃO DAS ATIVIDADES, POIS O PROFISSIONAL DE EXECUÇÃO É CORRESPONSÁVEL PELO PROCESSO DE ANÁLISE TÉCNICA;
3. ANTES DE INICIAR AS ATIVIDADES DE EXECUÇÃO É FUNDAMENTAL A ELABORAÇÃO DA ART DE EXECUÇÃO CONFORME AS ORIENTAÇÕES DO CREA ESTADUAL;
4. SEMPRE OBSERVAR AS UNIDADES DE MEDIDAS INFORMADAS EM PLANTA, POIS PODEM SER ALTERADAS PARA MELHOR REPRESENTAÇÃO DAS INFORMAÇÕES E/OU DETALHES;
5. SEMPRE OBSERVAR AS COTAS INFORMADAS EM PLANTA, POIS PODEM SER MODIFICADAS PARA MELHOR REPRESENTAÇÃO DAS INFORMAÇÕES E/OU DETALHES;
6. ORIENTAMOS QUE DEVERÃO SER ANALISADOS OS ARQUIVOS IFC DISPONIBILIZADOS, ANTES DE UMA CONSULTA PRÉVIA A EQUIPE DE DESENVOLVIMENTOS DOS PROJETOS;
7. PARA TODAS E QUAISQUER DIVERGÊNCIAS, A EQUIPE DE DESENVOLVIMENTO DOS PROJETOS DEVERÁ SER ACIONADA;
8. QUAISQUER ALTERAÇÕES REALIZADAS NO PROJETO PELA EQUIPE DE EXECUÇÃO DEVEM SER DOCUMENTADAS NOS PROJETOS "AS BUIT";

NOTAS ESPECÍFICAS ESTRUTURAIS:
PROJETOS

1. EM QUESTÕES ONDE AS DÚVIDAS E/OU DIVERGÊNCIAS NÃO AFETEM ESTRUTURALMENTE O PLANEJAMENTO ARQUITETÔNICO, OS PROJETOS DE ARQUITETURA SERÃO PRIORIDADE;
2. A ESTRUTURA FOI DIMENSIONADA PARA UTILIZAR CONCRETO 30MPA EM SUA TOTALIDADE;
3. O DETALHE DE FUNDAÇÃO "BLOCOS E ESTACAS" INSERIDO NO DESENHO É APENAS SUGESTIVO, ONDE NUNCA DEVEM SER EXECUTADOS SEM A REALIZAÇÃO DOS ESTUDOS DE SOLO CONFORME AS NORMATIVAS VIGENTES;
4. O DETALHE DE FUNDAÇÃO "ESTACAS ISOLADAS" INSERIDO NO DESENHO É APENAS SUGESTIVO, POIS NUNCA DEVEM SER EXECUTADOS SEM A REALIZAÇÃO DOS ESTUDOS DE SOLO CONFORME AS NORMATIVAS VIGENTES;
5. A ESTRUTURA FOI DIMENSIONADA PARA QUE O BALDRAME ESTEJA 5 CM "CINCO CENTÍMETROS" ABAIXO DO NÍVEL 0 "ZERO" DO PISO DA ARQUITETURA "ACABADO";
6. A ESTRUTURA FOI DIMENSIONADA PARA QUE AS VIGAS BALDRAMES SEJAM EXECUTADAS SOBRE OS BLOCOS PARA MINIMIZAR OS IMPACTOS DE FUROS ESTRUTURAIS CONFORME AS COMPATIBILIZAÇÕES REALIZADAS DURANTE O PROCESSO DE ELABORAÇÃO DOS PROJETOS;
7. TODOS OS FUROS NECESSÁRIOS A SEREM CONFECCIONADOS PARA AS INSTALAÇÕES, ESTÃO CONTEMPLADOS NO PROJETO COM TODAS AS INFORMAÇÕES TÉCNICAS PARA SUA PREVISÃO CONSTRUTIVA DURANTE A FASE DE MONTAGEM DE ARMADURA E FORMAS;
8. TODAS AS VIGAS ACIMA DO NÍVEL 0 "ZERO", DEVEM RECEBER UMA CONTRA FLEXA DE 1 CM "UM CENTÍMETRO";
9. TODAS AS VIGAS ACIMA DO NÍVEL 0 "ZERO", QUE NECESSITAREM DE UMA CONTRA FLEXA SUPERIOR A 1 CM "UM CENTÍMETRO", ESTÃO SINALIZADAS NA PLANTA DE FORMAS;
10. TODAS AS LAJES ACIMA DO NÍVEL 0 "ZERO", DEVEM RECEBER UMA CONTRA FLEXA DE 1 CM "UM CENTÍMETRO";
11. TODAS AS LAJES ACIMA DO NÍVEL 0 "ZERO", QUE NECESSITAREM DE UMA CONTRA FLEXA SUPERIOR A 1 CM UM CENTÍMETRO", ESTÃO SINALIZADAS NA PLANTA DE FORMAS;
12. OS DETALHAMENTOS DAS ARMAÇÕES DOS ELEMENTOS ESTRUTURAIS ESTÃO SEPARADOS PELOS NÍVEIS DE EXECUÇÃO;
13. TODOS OS LOCAIS QUE CONTEMPLAREM A JUNÇÃO DE DOIS BLOCOS ESTRUTURAIS, DEVE SER CONSIDERADO A APLICAÇÃO DA JUNTA DE DILATAÇÃO NOS ELEMENTOS EM SUA TOTALIDADE;

EXECUÇÃO

1. RECOMENDAMOS QUE A LOCAÇÃO DA ESTRUTURA SEJA REALIZADA ATRAVÉS DE EQUIPAMENTOS HOMOLOGADOS E DEVIDAMENTE CALIBRADOS PELOS ÓRGÃOS DE AFERIÇÃO E QUALIDADE ISO 9001;
2. É FUNDAMENTAL A UTILIZAÇÃO DE ESPAÇADORES DE ARMADURA PARA MONTAGEM E CONSTRUÇÃO DE TODOS OS ELEMENTOS ESTRUTURAIS;
3. NO ATO DE EXECUÇÃO DAS VIGAS BALDRAMES E BLOCOS, DEVE SER LANÇADO UM TRAÇO DE BRITA 0 "ZERO" EM TODA SUA EXTENSÃO;
4. TODAS AS VIGAS BALDRAMES E BLOCOS DEVEM SER IMPERMEABILIZADOS UTILIZANDO A APLICAÇÃO DE MANTA LÍQUIDA;
5. APÓS A REALIZAÇÃO DA CONCRETAGEM DOS ELEMENTOS, TODA A ESTRUTURA DEVE PERMANECER COM ESCORAMENTO DE 100% "CEM PORCENTO" PELO PERÍODO DE 30 "TRINTA" DIAS;
6. APÓS A REALIZAÇÃO DA CONCRETAGEM DOS ELEMENTOS QUE POSSUEM CONTRA FLEXA IGUAL OU SUPERIOR A 3 CM "TRÊS CENTÍMETROS", DEVEM PERMANECER COM ESCORAMENTO DE 100 % "CEM PORCENTO" PELO PERÍODO DE 45 "QUARENTA E CINCO" DIAS;
7. TODAS AS LAJES DEVEM SER IMPERMEABILIZADAS UTILIZANDO MANTA ALUMINIZADA;
8. OS ELEMENTOS ESTRUTURAIS SOMENTE PODEM SER CONCRETADOS APÓS A PLENA VALIDAÇÃO DO ENGENHEIRO DE EXECUÇÃO RESPONSÁVEL PELO PROCESSO DE CONFERÊNCIA E MONTAGEM;

CONTROLE DE REVISÕES

Nº	DATA	DESCRIÇÃO

FNDE Fundo Nacional de Desenvolvimento da Educação

MINISTÉRIO DA EDUCAÇÃO

PROJETO PADRÃO - FNDE

PROPRIETÁRIO: :

ENDEREÇO:

MUNICÍPIO - UF:

PROPRIETÁRIO

RESP. TÉCNICO — CREA

AUTOR DO PROJETO — CAU

DLFO — CREA

RA

OBSERVAÇÕES:


ESCOLA 13 SALAS DE AULA - MODELO TÉRREO

PROJETO DE ESTRUTURA


COORDENAÇÃO: CGEST - Coordenação Geral de Infraestrutura Educacional	ARMAÇÕES TÉRREO BLOCO J - PEDAGÓGICO 4		SCA
FORMATO: 1050X594	REVISÃO: R.00	ESCALA: INDICADA	PRANCHA: 105/147
		DATA EMISSÃO: JAN/2022	

PROCESSO ADMINISTRATIVO
0648
ASSINADO ELETRONICAMENTE


VCJ-25
ESC 1:50

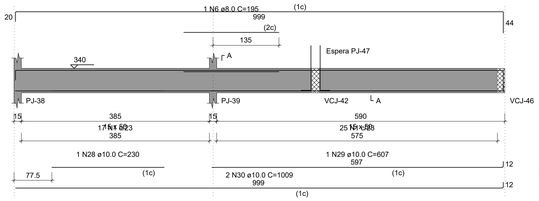


SEÇÃO A-A
ESC 1:25

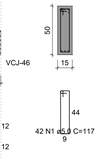


ESPERA PJ-47
ESC 1:25

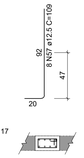

VCJ-26
ESC 1:50

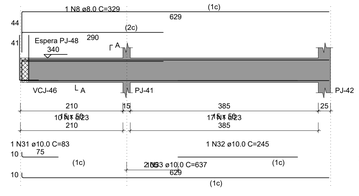


SEÇÃO A-A
ESC 1:25

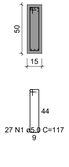

ESPERA PJ-48
ESC 1:25




VCJ-27
ESC 1:50

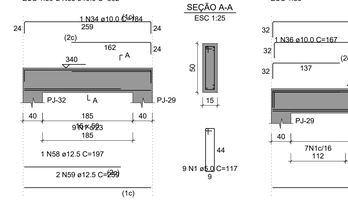

SEÇÃO A-A
ESC 1:25

VCJ-28
ESC 1:50

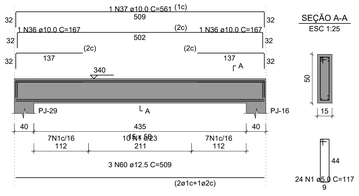

SEÇÃO A-A
ESC 1:25

RELAÇÃO DO AÇO

VCJ-25	VCJ-26	VCJ-27
VCJ-28	VCJ-29	VCJ-30
VCJ-31	VCJ-32	VCJ-33
VCJ-34	VCJ-35	VCJ-36
VCJ-37	VCJ-38	VCJ-39
VCJ-40	VCJ-41	VCJ-42
VCJ-43	VCJ-44	VCJ-45
VCJ-46	VCJ-47	VCJ-48

AÇO	N	DIAM (mm)	QUANT	C.UNIT (cm)	C.TOTAL (cm)
CA60	1	5.0	400	117	46800
	2	5.0	8	67	536
	3	5.0	8	76	608
	4	5.0	64	137	8768
CA50	5	6.3	4	71	284
	6	8.0	1	195	195
	7	8.0	3	1059	3177
	8	8.0	1	329	329
	9	8.0	3	671	2013
	10	8.0	3	520	1560
	11	8.0	3	118	354
	12	8.0	4	82	328
	13	8.0	1	229	229
	14	8.0	3	235	705
	15	8.0	2	241	482
	16	8.0	1	306	306
	17	8.0	3	599	1797
	18	8.0	4	486	1944
	19	8.0	2	228	456
	20	8.0	1	229	229
	21	8.0	2	106	212
	22	8.0	2	256	512
	23	8.0	1	512	512
	24	8.0	3	1074	3222
	25	8.0	12	227	2724
	26	8.0	16	82	1312
	27	8.0	11	69	759
	28	10.0	1	230	230
	29	10.0	1	607	607
	30	10.0	2	1009	2018
	31	10.0	1	83	83
	32	10.0	1	245	245
	33	10.0	2	637	1274
	34	10.0	1	184	184
	35	10.0	2	302	604
	36	10.0	2	167	334
	37	10.0	1	561	561
	38	10.0	2	568	1136
	39	10.0	1	150	150
	40	10.0	2	358	716
	41	10.0	3	494	1482
	42	10.0	1	417	417
	43	10.0	1	75	75
	44	10.0	2	556	1112
	45	10.0	8	219	1752
	46	10.0	8	79	632
	47	10.0	2	166	332
	48	10.0	2	226	452
	49	10.0	2	476	952
	50	10.0	2	280	560
	51	10.0	2	340	680
	52	10.0	1	640	640
	53	10.0	3	162	486
	54	10.0	2	222	444
	55	10.0	2	1074	2148
	56	10.0	2	477	954
	57	12.5	22	109	2398
	58	12.5	1	197	197
	59	12.5	2	259	518
	60	12.5	3	509	1527
	61	12.5	1	200	200
	62	12.5	2	314	628
	63	12.5	1	223	223
	64	12.5	1	147	147
	65	12.5	1	420	420
	66	12.5	1	247	247
	67	12.5	1	195	195
	68	12.5	1	582	582
	69	12.5	9	1074	9666
	70	12.5	2	431	862
	71	12.5	4	438	1752
	72	12.5	1	244	244
	73	12.5	2	489	978
	74	12.5	2	71	142
	75	12.5	4	233	932
	76	12.5	1	193	193
	77	12.5	2	293	586
	78	12.5	2	436	872
	79	12.5	4	443	1772
	80	12.5	1	298	298
	81	12.5	1	308	308
	82	12.5	1	244	244
	83	12.5	2	489	978
	84	12.5	1	193	193
	85	12.5	2	293	586
	86	12.5	2	611	1222
	87	12.5	2	293	586
	88	12.5	2	182	364
	89	12.5	1	300	300
	90	12.5	1	730	730

RESUMO DO AÇO

AÇO	DIAM (mm)	C.TOTAL (m)	PESO + 10% (kg)
CA50	6.3	2.8	0.8
	8.0	233.6	101.4
	10.0	212.6	144.2
	12.5	310.9	329.5
CA60	5.0	567.2	96.2
PESO TOTAL (kg)			
CA50	575.8		
CA60	96.2		

Volume de concreto (C-30) = 8.27 m³
Área de forma = 119.59 m²

NOTAS GERAIS:

1. TODAS AS MEDIDAS DEVEM SER CONFERIDAS EM OBRA, "IN LOCO", ANTES DA REALIZAÇÃO DE QUAISQUER ATIVIDADES;
2. RECOMENDAMOS A REALIZAÇÃO DO ESTUDO DOS PROJETOS ANTES DA REALIZAÇÃO DAS ATIVIDADES, POIS O PROFISSIONAL DE EXECUÇÃO É CORRESPONSÁVEL PELO PROCESSO DE ANÁLISE TÉCNICA;
3. ANTES DE INICIAR AS ATIVIDADES DE EXECUÇÃO É FUNDAMENTAL A ELABORAÇÃO DA ART DE EXECUÇÃO CONFORME AS ORIENTAÇÕES DO CREA ESTADUAL;
4. SEMPRE OBSERVAR AS UNIDADES DE MEDIDAS INFORMADAS EM PLANTA, POIS PODEM SER ALTERADAS PARA MELHOR REPRESENTAÇÃO DAS INFORMAÇÕES E/OU DETALHES;
5. SEMPRE OBSERVAR AS COTAS INFORMADAS EM PLANTA, POIS PODEM SER MODIFICADAS PARA MELHOR REPRESENTAÇÃO DAS INFORMAÇÕES E/OU DETALHES;
6. ORIENTAMOS QUE DEVERÃO SER ANALISADOS OS ARQUIVOS IFC DISPONIBILIZADOS, ANTES DE UMA CONSULTA PRÉVIA A EQUIPE DE DESENVOLVIMENTOS DOS PROJETOS;
7. PARA TODAS E QUAISQUER DIVERGÊNCIAS, A EQUIPE DE DESENVOLVIMENTO DOS PROJETOS DEVERÁ SER ACIONADA;
8. QUAISQUER ALTERAÇÕES REALIZADAS NO PROJETO PELA EQUIPE DE EXECUÇÃO DEVEM SER DOCUMENTADAS NOS PROJETOS "AS BUIT";

NOTAS ESPECÍFICAS ESTRUTURAIS:
PROJETOS

1. EM QUESTÕES ONDE AS DÚVIDAS E/OU DIVERGÊNCIAS NÃO AFETEM ESTRUTURALMENTE O PLANEJAMENTO ARQUITETÔNICO, OS PROJETOS DE ARQUITETURA SERÃO PRIORIDADE;
2. A ESTRUTURA FOI DIMENSIONADA PARA UTILIZAR CONCRETO 30MPA EM SUA TOTALIDADE;
3. O DETALHE DE FUNDAÇÃO "BLOCOS E ESTACAS" INSERIDO NO DESENHO É APENAS SUGESTIVO, ONDE NUNCA DEVEM SER EXECUTADOS SEM A REALIZAÇÃO DOS ESTUDOS DE SOLO CONFORME AS NORMATIVAS VIGENTES;
4. O DETALHE DE FUNDAÇÃO "ESTACAS ISOLADAS" INSERIDO NO DESENHO É APENAS SUGESTIVO, POIS NUNCA DEVEM SER EXECUTADOS SEM A REALIZAÇÃO DOS ESTUDOS DE SOLO CONFORME AS NORMATIVAS VIGENTES;
5. A ESTRUTURA FOI DIMENSIONADA PARA QUE O BALDRAME ESTEJA 5 CM "CINCO CENTÍMETROS" ABAIXO DO NÍVEL 0 "ZERO" DO PISO DA ARQUITETURA "ACABADO";
6. A ESTRUTURA FOI DIMENSIONADA PARA QUE AS VIGAS BALDRAMES SEJAM EXECUTADAS SOBRE OS BLOCOS PARA MINIMIZAR OS IMPACTOS DE FUROS ESTRUTURAIS CONFORME AS COMPATIBILIZAÇÕES REALIZADAS DURANTE O PROCESSO DE ELABORAÇÃO DOS PROJETOS;
7. TODOS OS FUROS NECESSÁRIOS A SEREM CONFECCIONADOS PARA AS INSTALAÇÕES, ESTÃO COMTEMPLADOS NO PROJETO COM TODAS AS INFORMAÇÕES TÉCNICAS PARA SUA PREVISÃO CONSTRUTIVA DURANTE A FASE DE MONTAGEM DE ARMADURA E FORMAS;
8. TODAS AS VIGAS ACIMA DO NÍVEL 0 "ZERO", DEVEM RECEBER UMA CONTRA FLEXA DE 1 CM "UM CENTÍMETRO";
9. TODAS AS VIGAS ACIMA DO NÍVEL 0 "ZERO", QUE NECESSITAREM DE UMA CONTRA FLEXA SUPERIOR A 1 CM "UM CENTÍMETRO", ESTÃO SINALIZADAS NA PLANTA DE FORMAS;
10. TODAS AS LAJES ACIMA DO NÍVEL 0 "ZERO", DEVEM RECEBER UMA CONTRA FLEXA DE 1 CM "UM CENTÍMETRO";
11. TODAS AS LAJES ACIMA DO NÍVEL 0 "ZERO", QUE NECESSITAREM DE UMA CONTRA FLEXA SUPERIOR A 1 CM UM CENTÍMETRO", ESTÃO SINALIZADAS NA PLANTA DE FORMAS;
12. OS DETALHAMENTOS DAS ARMAÇÕES DOS ELEMENTOS ESTRUTURAIS ESTÃO SEPARADOS PELOS NÍVEIS DE EXECUÇÃO;
13. TODOS OS LOCAIS QUE CONTEMPLAREM A JUNÇÃO DE DOIS BLOCOS ESTRUTURAIS, DEVE SER CONSIDERADO A APLICAÇÃO DA JUNTA DE DILATAÇÃO NOS ELEMENTOS EM SUA TOTALIDADE;

EXECUÇÃO

1. RECOMENDAMOS QUE A LOCAÇÃO DA ESTRUTURA SEJA REALIZADA ATRAVÉS DE EQUIPAMENTOS HOMOLOGADOS E DEVIDAMENTE CALIBRADOS PELOS ÓRGÃOS DE AFERIÇÃO E QUALIDADE ISO 9001;
2. É FUNDAMENTAL A UTILIZAÇÃO DE ESPAÇADORES DE ARMADURA PARA MONTAGEM E CONSTRUÇÃO DE TODOS OS ELEMENTOS ESTRUTURAIS;
3. NO ATO DE EXECUÇÃO DAS VIGAS BALDRAMES E BLOCOS, DEVE SER LANÇADO UM TRAÇO DE BRITA 0 "ZERO" EM TODA SUA EXTENSÃO;
4. TODAS AS VIGAS BALDRAMES E BLOCOS DEVEM SER IMPERMEABILIZADOS UTILIZANDO A APLICAÇÃO DE MANTA LÍQUIDA;
5. APÓS A REALIZAÇÃO DA CONCRETAGEM DOS ELEMENTOS, TODA A ESTRUTURA DEVE PERMANECER COM ESCORAMENTO DE 100% "CEM PORCENTO" PELO PERÍODO DE 30 "TRINTA" DIAS;
6. APÓS A REALIZAÇÃO DA CONCRETAGEM DOS ELEMENTOS QUE POSSUEM CONTRA FLEXA IGUAL OU SUPERIOR A 3 CM "TRÊS CENTÍMETROS", DEVEM PERMANECER COM ESCORAMENTO DE 100 % "CEM PORCENTO" PELO PERÍODO DE 45 "QUARENTA E CINCO" DIAS;
7. TODAS AS LAJES DEVEM SER IMPERMEABILIZADAS UTILIZANDO MANTA ALUMINIZADA;
8. OS ELEMENTOS ESTRUTURAIS SOMENTE PODEM SER CONCRETADOS APÓS A PLENA VALIDAÇÃO DO ENGENHEIRO DE EXECUÇÃO RESPONSÁVEL PELO PROCESSO DE CONFERÊNCIA E MONTAGEM;

CONTROLE DE REVISÕES

Nº	DATA	DESCRIÇÃO

FNDE Fundo Nacional de Desenvolvimento da Educação

MINISTÉRIO DA **EDUCAÇÃO**

PROJETO PADRÃO - FNDE

PROPRIETÁRIO: :
ENDEREÇO:
MUNICÍPIO - UF:

PROPRIETÁRIO
RESP. TÉCNICO — CREA
AUTOR DO PROJETO — CAU


DLFO | CREA | RA

OBSERVAÇÕES:


ESCOLA 13 SALAS DE AULA - MODELO TÉRREO
PROJETO DE ESTRUTURA

COORDENAÇÃO: CGEST - Coordenação Geral de Infraestrutura Educacional	ARMAÇÕES TÉRREO BLOCO J - PEDAGÓGICO 4		SCA
FORMATO: 1050X594	REVISÃO: R.00	ESCALA: INDICADA	PRANCHA: 106/147
		DATA EMISSÃO: JAN/2022	


VCJ-29
ESC 1:50

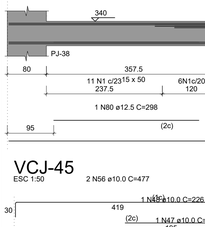


SEÇÃO A-A
ESC 1:25

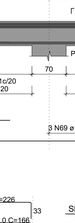


VCJ-30
ESC 1:50

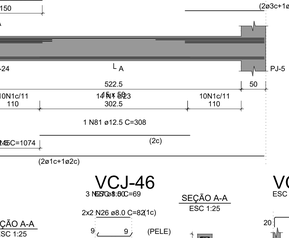

SEÇÃO A-A
ESC 1:25

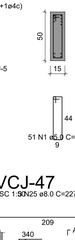


VCJ-31
ESC 1:50

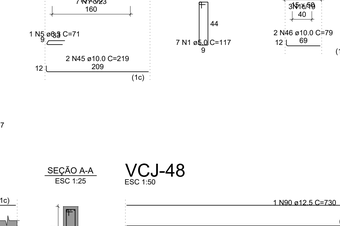

SEÇÃO A-A
ESC 1:25




VCJ-32
ESC 1:50

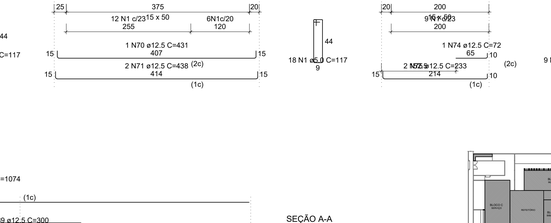


SEÇÃO A-A
ESC 1:25



VCJ-33
ESC 1:50

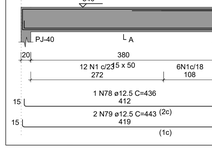


SEÇÃO A-A
ESC 1:25

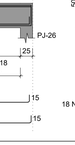


VCJ-34
ESC 1:50

SEÇÃO A-A
ESC 1:25

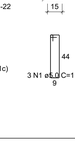


VCJ-35
ESC 1:50


SEÇÃO A-A
ESC 1:25

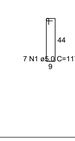

VCJ-36
ESC 1:50

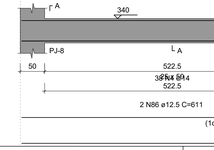


SEÇÃO A-A
ESC 1:25

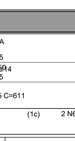

ESPERA PJ-43
ESC 1:25



VCJ-37
ESC 1:50

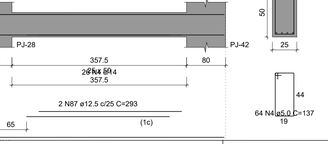

SEÇÃO A-A
ESC 1:25



VCJ-38
ESC 1:50

SEÇÃO A-A
ESC 1:25

VCJ-39
ESC 1:50



SEÇÃO A-A
ESC 1:25

VCJ-40
ESC 1:50

SEÇÃO A-A
ESC 1:25

VCJ-41
ESC 1:50

SEÇÃO A-A
ESC 1:25

VCJ-42
ESC 1:50

SEÇÃO A-A
ESC 1:25

VCJ-43
ESC 1:50

SEÇÃO A-A
ESC 1:25

VCJ-44
ESC 1:50

SEÇÃO A-A
ESC 1:25

ESPERA PJ-44
ESC 1:25

VCJ-45
ESC 1:50

SEÇÃO A-A
ESC 1:25

VCJ-46
ESC 1:50

SEÇÃO A-A
ESC 1:25

VCJ-47
ESC 1:50

SEÇÃO A-A
ESC 1:25

VCJ-48
ESC 1:50

SEÇÃO A-A
ESC 1:25

CROQUI DE REFERÊNCIA - IMPLANTAÇÃO